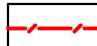
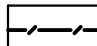
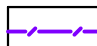



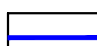
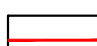
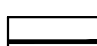
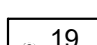
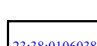
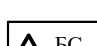
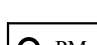


УСЛОВНЫЕ ОБОЗНАЧЕНИЯ:

-  - Ось проектируемого линейного объекта
-  - Ось проектируемого линейного объекта в существующей канализации
-  - Ось проектируемого линейного объекта на существующих опорах
-  - Граница территории, в отношении которой осуществляется подготовка проекта планировки
-  - Граница поселений
-  - Граница населенных пунктов
-  - Граница кадастровых кварталов
-  - Существующие красные линии
-  - Устанавливаемые красные линии
-  - 19 - Обозначение и номера характерных точек устанавливаемых красных линий
-  - 23:38-0106038 - Кадастровый номер кадастрового квартала
-  - БС - Существующая базовая станция
-  - РМ - Разветвительная муфта

Примечания:

1. Красные линии устанавливаются в границах территории, в отношении которой осуществляется подготовка проекта планировки предусматривающей размещение линейного объекта "Волоконно-оптическая линия связи "Оптическая перемычка БС Гулькевичи-МК - Муфта МТС - М11-MLS-02-02"
2. В соответствии с решением №3/19 Совета Гулькевичского городского поселения Гулькевичского района второго созыва от 25 февраля 2011 года красные линии до их утверждения в составе проекта планировки приняты по границе территориальной зоны планировочного квартала со стороны улицы




Согласовано

Взам. инв. N

Подпись

Инв. N подл.

| | | | | | | | | | |
|------------|---------------|------|--------|--------------------|-------|---|--------|--|--------|
| | | | | | | ДПТ-1451/2019_МФ-01-ППТОЧ-ГЧ-ПР1 | | | |
| | | | | | | "Волоконно-оптическая линия связи "Оптическая перемычка БС Гулькевичи-МК – Муфта МТС – М11-MLS-02-02" | | | |
| Изм. | Кол.уч | Лист | N док. | Подпись | Дата | Проект планировки территории. Графическая часть. | Стадия | Лист | Листов |
| Разработал | Запорощенко | | | <i>[Signature]</i> | 09.19 | | ППТ | 1 | 34 |
| Нач.ОЗКО | БражинскаяС.Ю | | | <i>[Signature]</i> | 09.19 | | | | |
| Н.контроль | Запорощенко | | | <i>[Signature]</i> | 09.19 | Чертёж красных линий. Схема расположения листов. Условные обозначения. | | ООО "ЗСК "Фолиант" г. Новокубанск, 2019 год | |

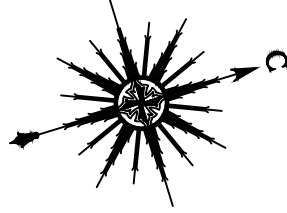


23:06:1902128

г. Гулькевичи

23:06:1902169


23:06:1902198

23:06:1902200

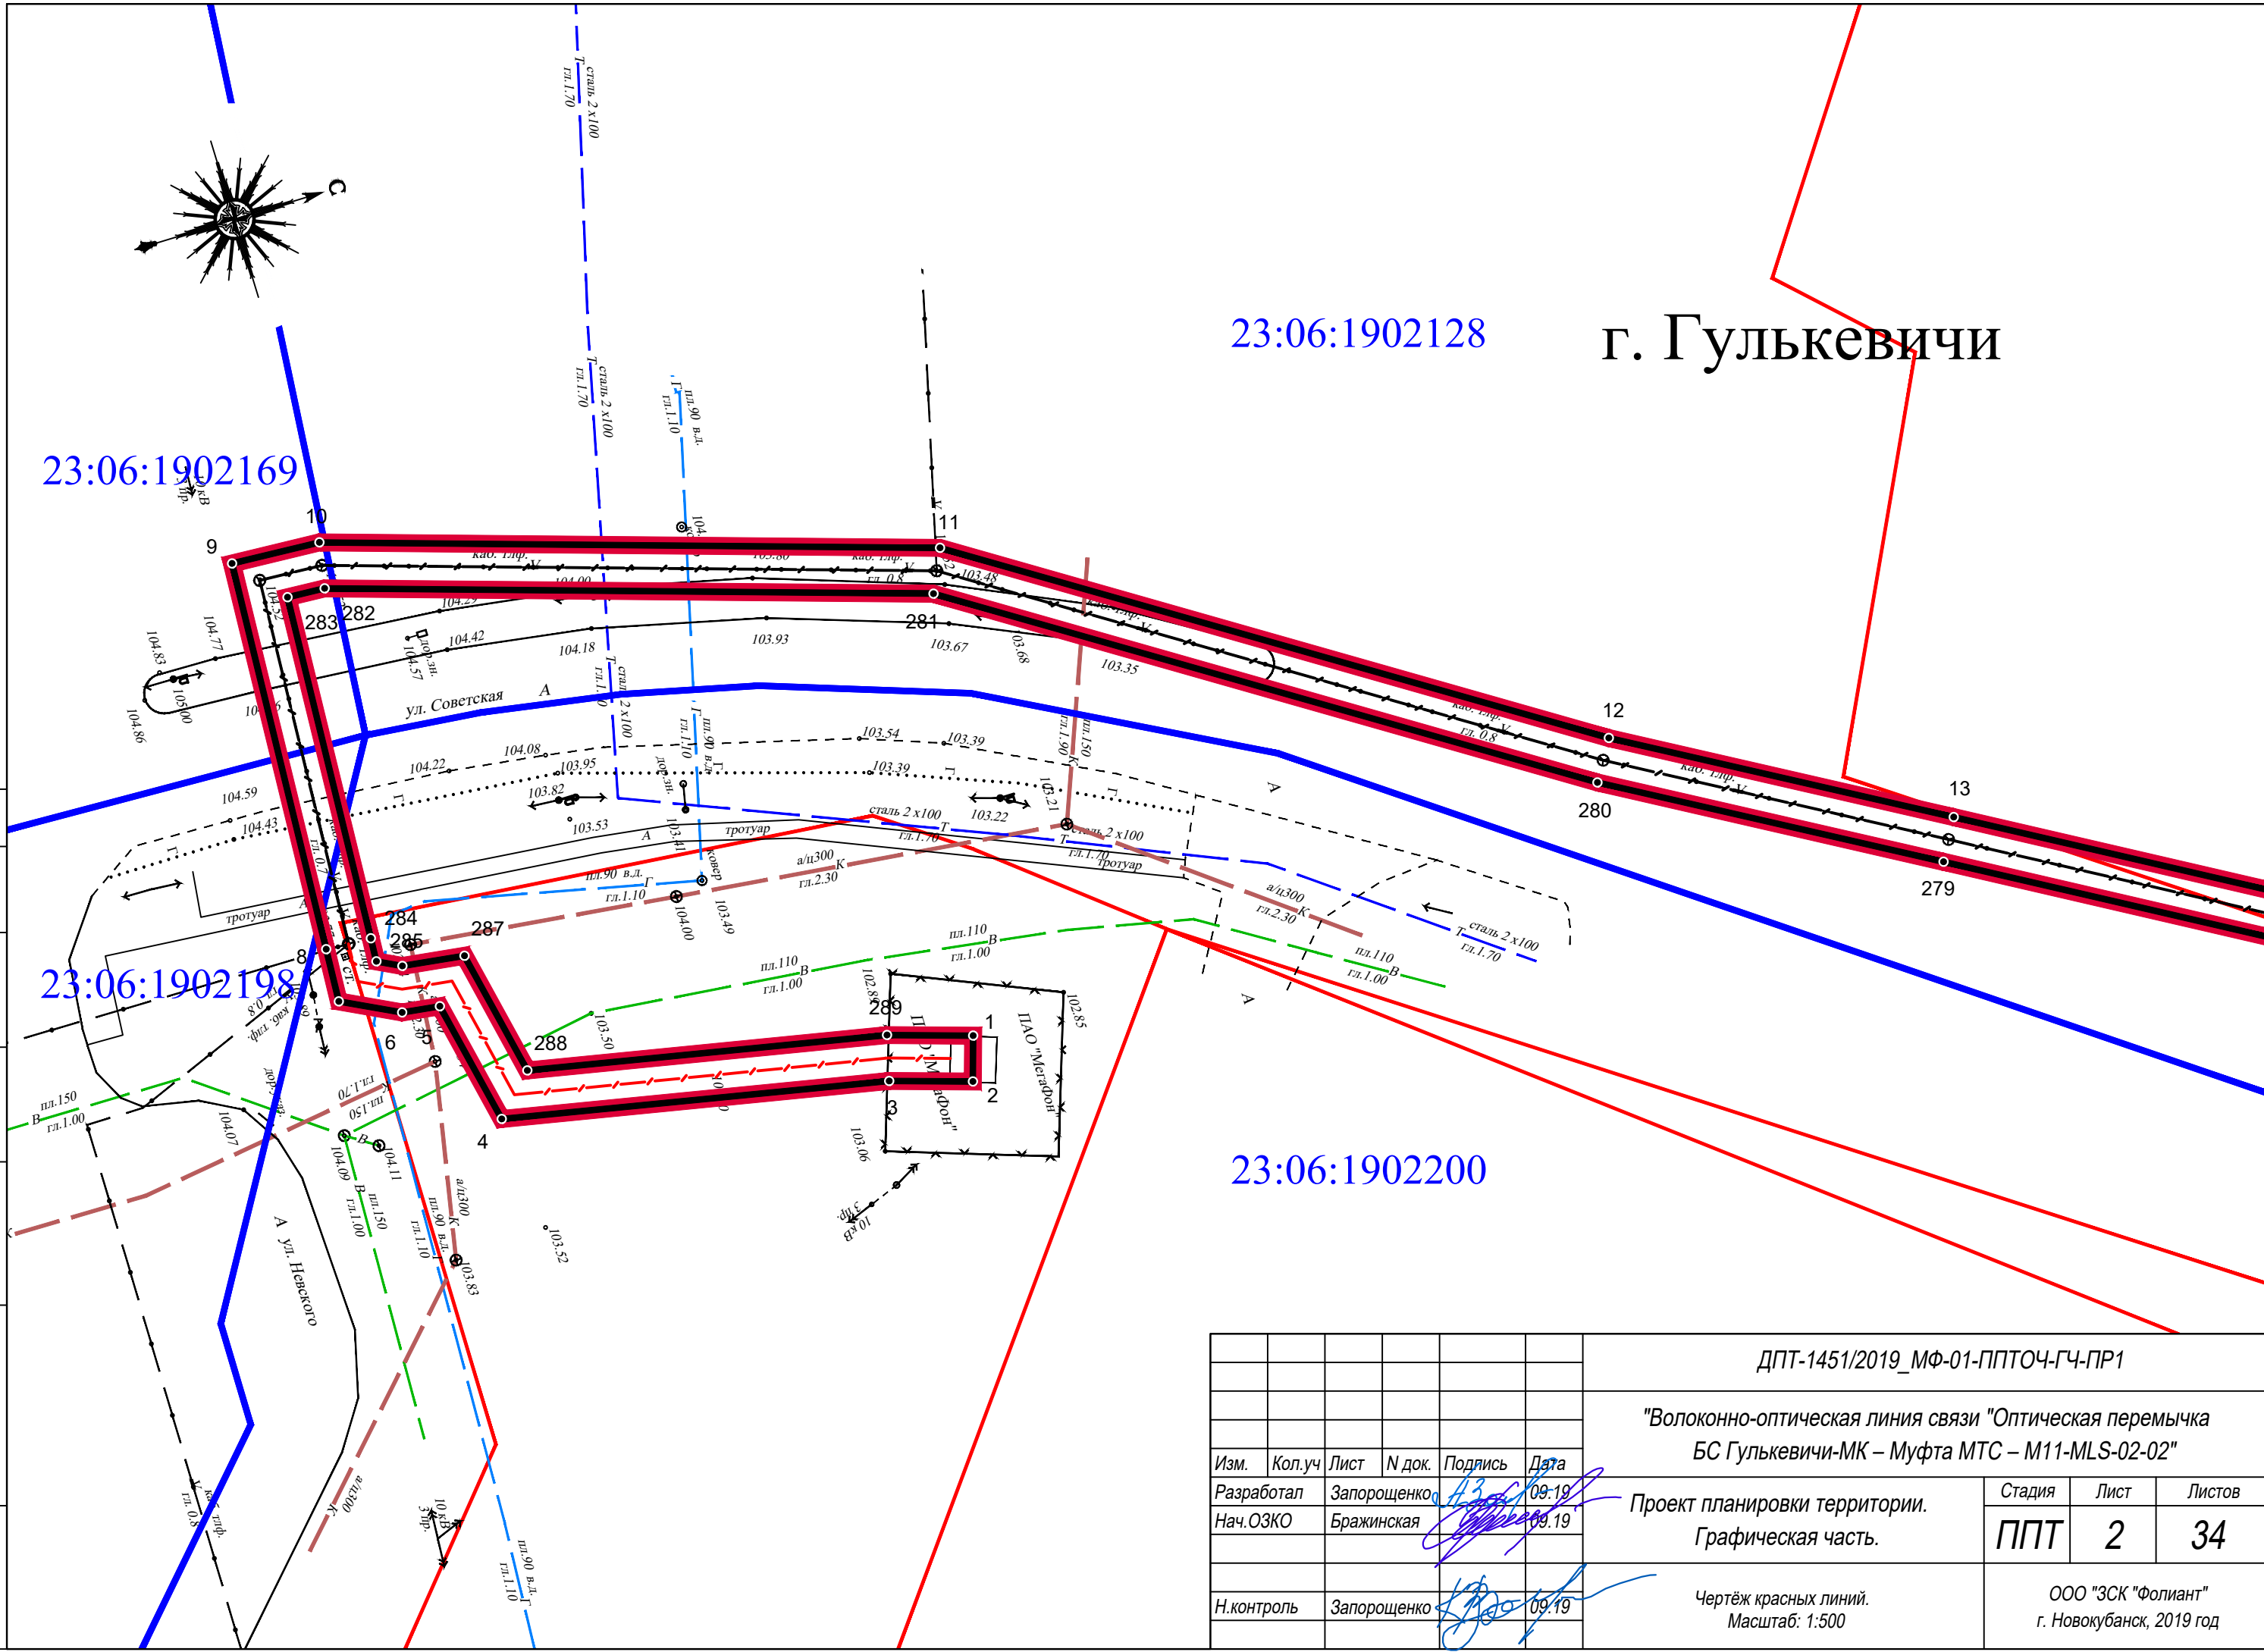

| | |
|--------------|--|
| Согласовано | |
| Взам. инв. N | |
| Подпись | |
| Инв. N подл. | |

| | | | | | |
|---|-------------|------|--------|--|-------|
| ДПТ-1451/2019_МФ-01-ППТОЧ-ГЧ-ПР1 | | | | | |
| "Волоконно-оптическая линия связи "Оптическая перемычка БС Гулькевичи-МК – Муфта МТС – М11-MLS-02-02" | | | | | |
| Изм. | Кол.уч | Лист | N док. | Подпись | Дата |
| Разработал | Запорощенко | | | <i>[Signature]</i> | 09.19 |
| Нач.ОЗКО | Брагинская | | | <i>[Signature]</i> | 09.19 |
| Проект планировки территории. Графическая часть. | | | | Стадия | Лист |
| | | | | ППТ | 2 |
| | | | | Листов | 34 |
| Н.контроль | | | | Запорощенко | 09.19 |
| Чертёж красных линий. Масштаб: 1:500 | | | | ООО "ЗСК "Фолиант" г. Новокубанск, 2019 год | |

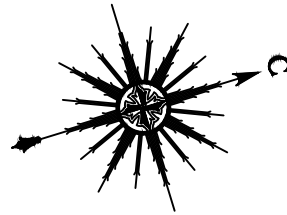

23:06:1902128

23:06:1902130

23:06:1902200

г. Гулькевичи



Согласовано

Взам. инв. N


Подпись

Инв. N подл.

| Изм. | Кол.уч | Лист | N док. | Подпись | Дата |
|------|--------|------|--------|---------|------|
| | | | | | |

Чертёж красных линий.
Масштаб: 1:500

| Лист | Листов |
|------|--------|
| 3 | 34 |

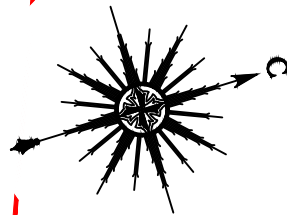

23:06:1902130

0

18

274

20

19

272

273

г. Гулькевичи

Согласовано

| | | |
|--|--|--|
| | | |
| | | |
| | | |
| | | |

Взам. инв. N


Подпись

Инв. N подл.

| | | | | | |
|------|--------|------|--------|---------|------|
| | | | | | |
| Изм. | Кол.уч | Лист | N док. | Подпись | Дата |

Чертёж красных линий.
Масштаб: 1:500

| | |
|------|--------|
| Лист | Листов |
| 4 | 34 |

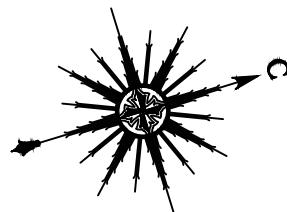

23:06:1902130

23:06:1902112

21

22

23

271

270

269

г. Гулькевичи

Согласовано

Взам. инв. N


Подпись

Инв. N подл.

| | | | | | |
|------|--------|------|--------|---------|------|
| | | | | | |
| Изм. | Кол.уч | Лист | N док. | Подпись | Дата |

Чертёж красных линий.
Масштаб: 1:500


| | |
|------|--------|
| Лист | Листов |
| 5 | 34 |

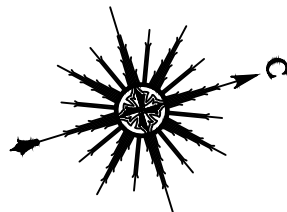

23:06:1902114

23:06:1902084

23:06:1902112

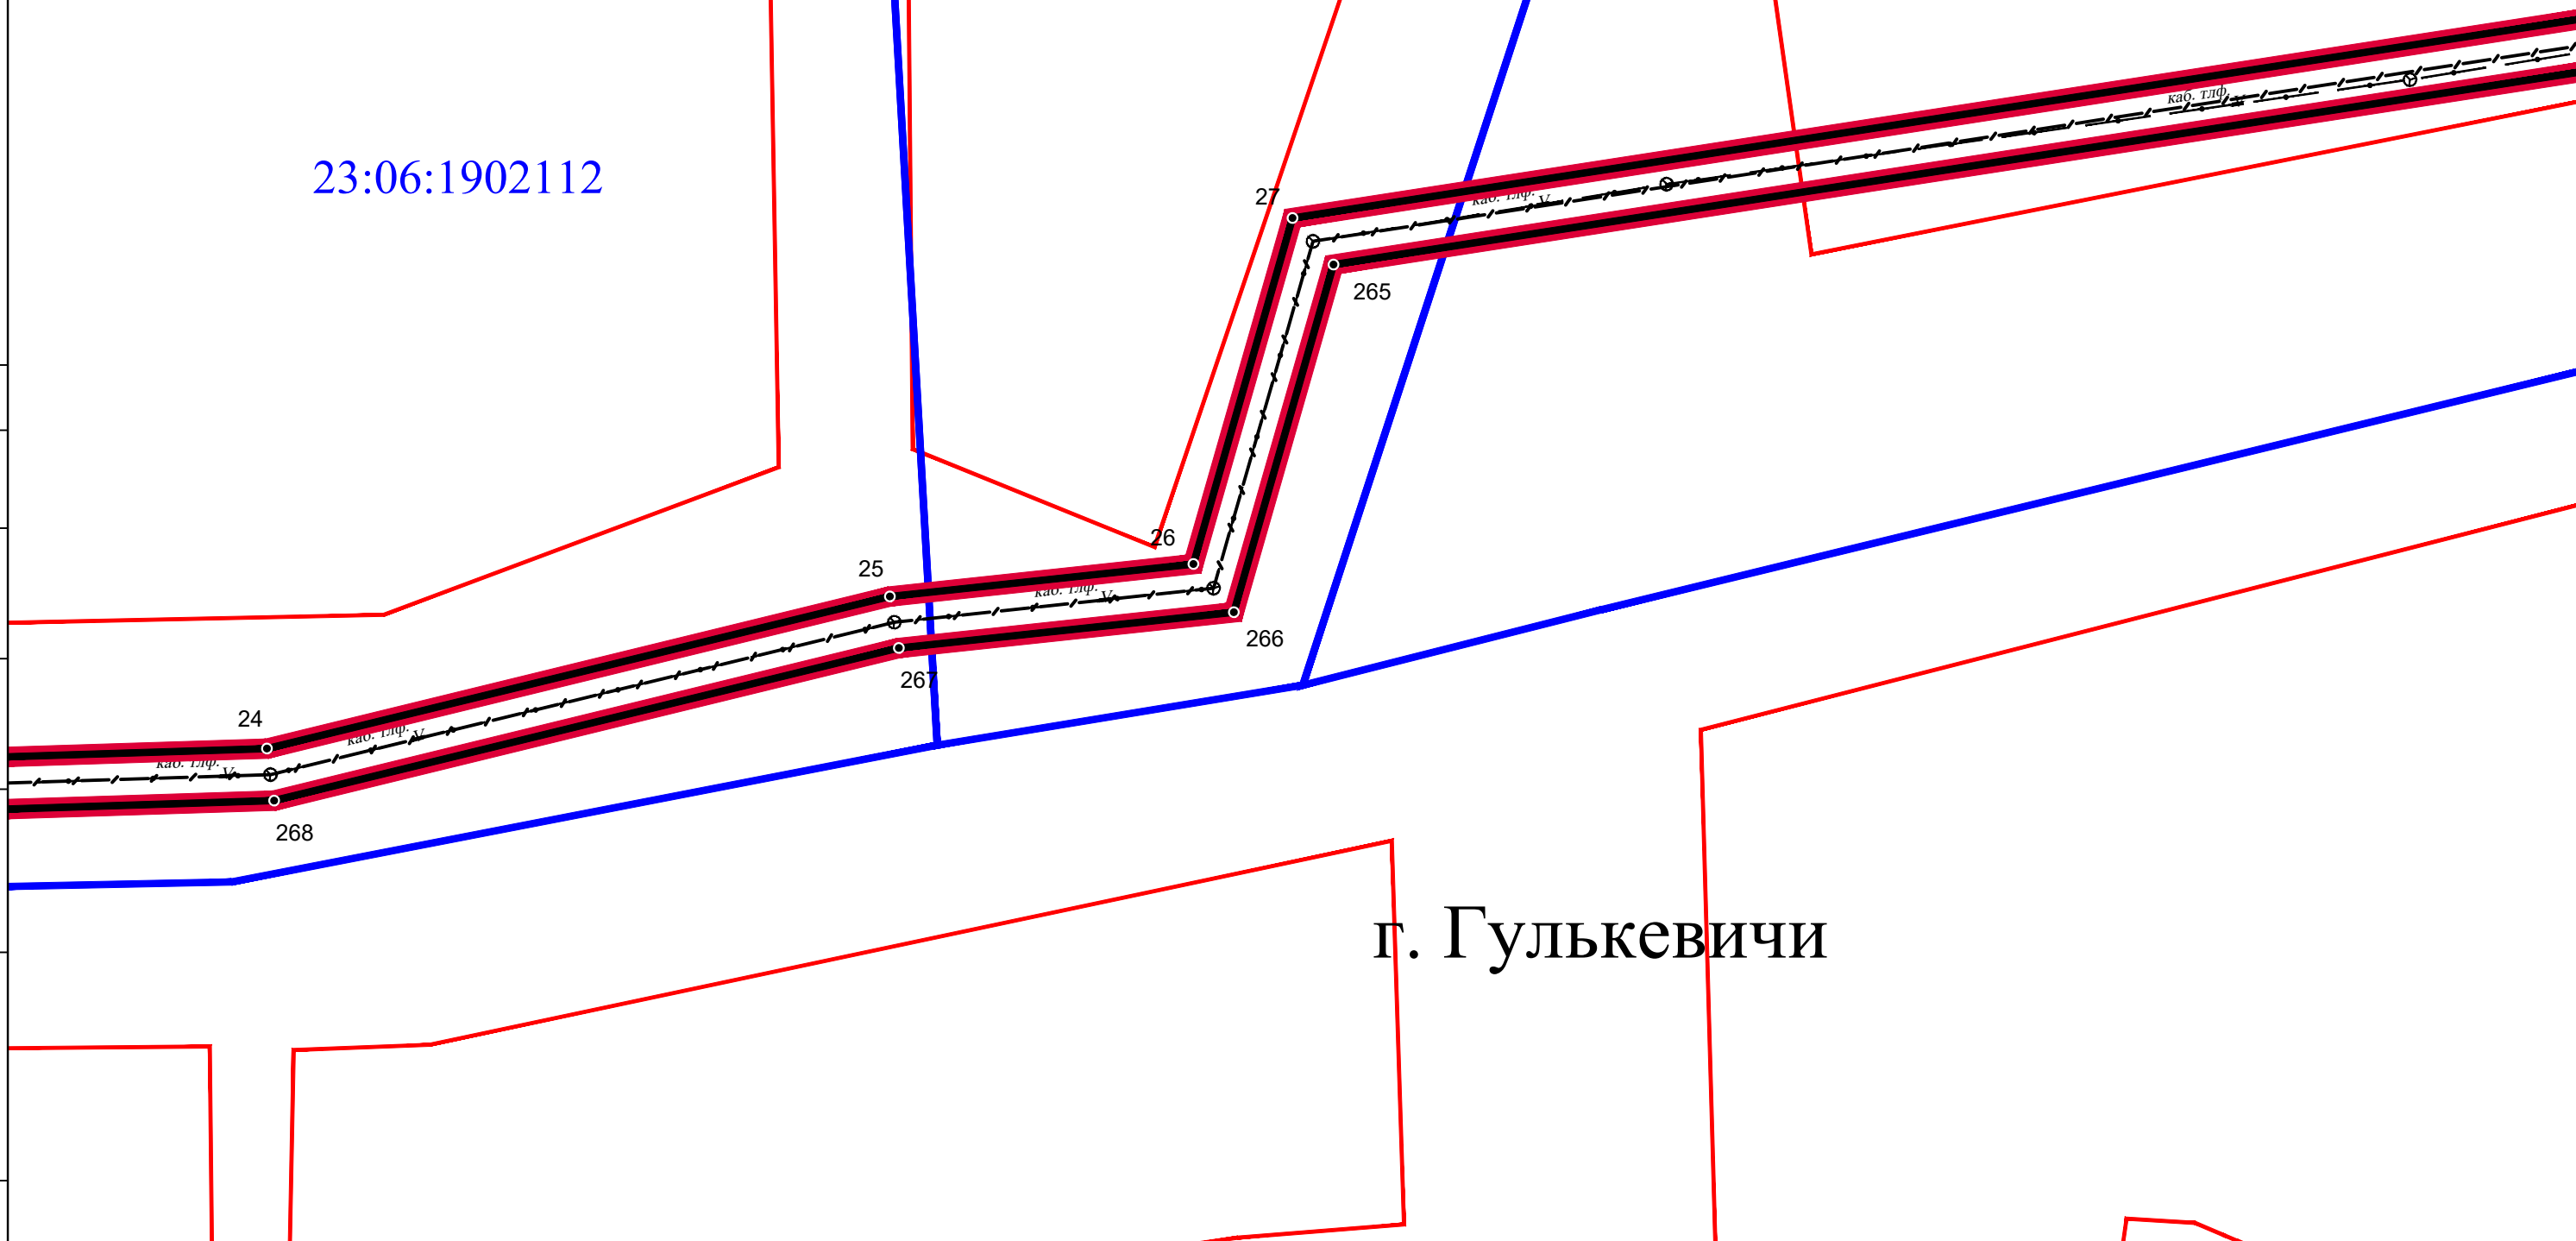

г. Гулькевичи

Согласовано

Взам. инв. N


Подпись

Инв. N подл.

| | | | | | |
|------|--------|------|--------|---------|------|
| Изм. | Кол.уч | Лист | N док. | Подпись | Дата |
| | | | | | |


Чертёж красных линий.
Масштаб: 1:500

| | |
|------|--------|
| Лист | Листов |
| 6 | 34 |

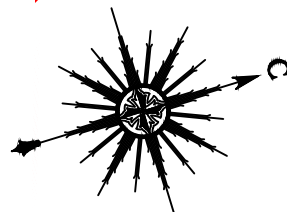

23:06:1902084

23:06:1902083

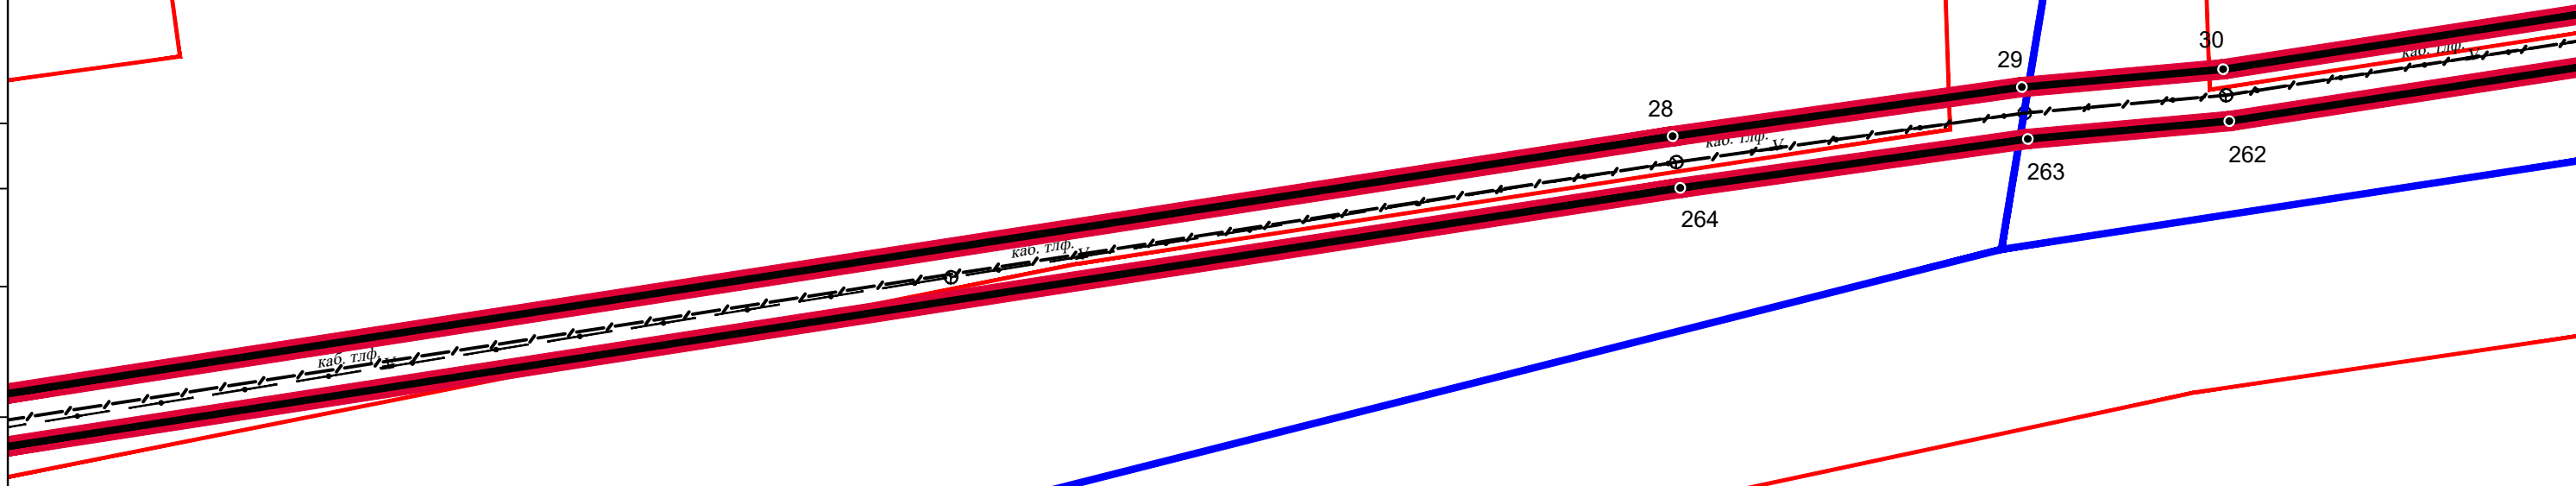

г. Гулькевичи

Согласовано

| | | |
|--|--|--|
| | | |
| | | |
| | | |

Взам. инв. N


Подпись

Инв. N подл.

| | | | | | |
|------|--------|------|--------|---------|------|
| | | | | | |
| Изм. | Кол.уч | Лист | N док. | Подпись | Дата |

Чертёж красных линий.
Масштаб: 1:500

| | |
|------|--------|
| Лист | Листов |
| 7 | 34 |

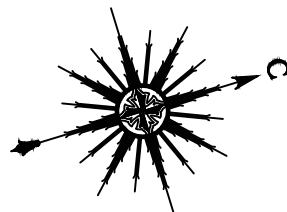

23:06:1902083

23:06:1902052

г. Гулькевичи

31

261

32

260

кв. 110

кв. 110

кв. 110

Согласовано

| | | |
|--|--|--|
| | | |
| | | |
| | | |
| | | |

Взам. инв. N


Подпись

Инв. N подл.

| | | | | | |
|------|--------|------|--------|---------|------|
| | | | | | |
| Изм. | Кол.уч | Лист | N док. | Подпись | Дата |


Чертёж красных линий.
Масштаб: 1:500

| | |
|------|--------|
| Лист | Листов |
| 8 | 34 |

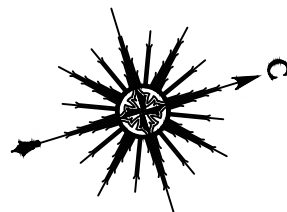

23:06:1902052

г. Гулькевичи

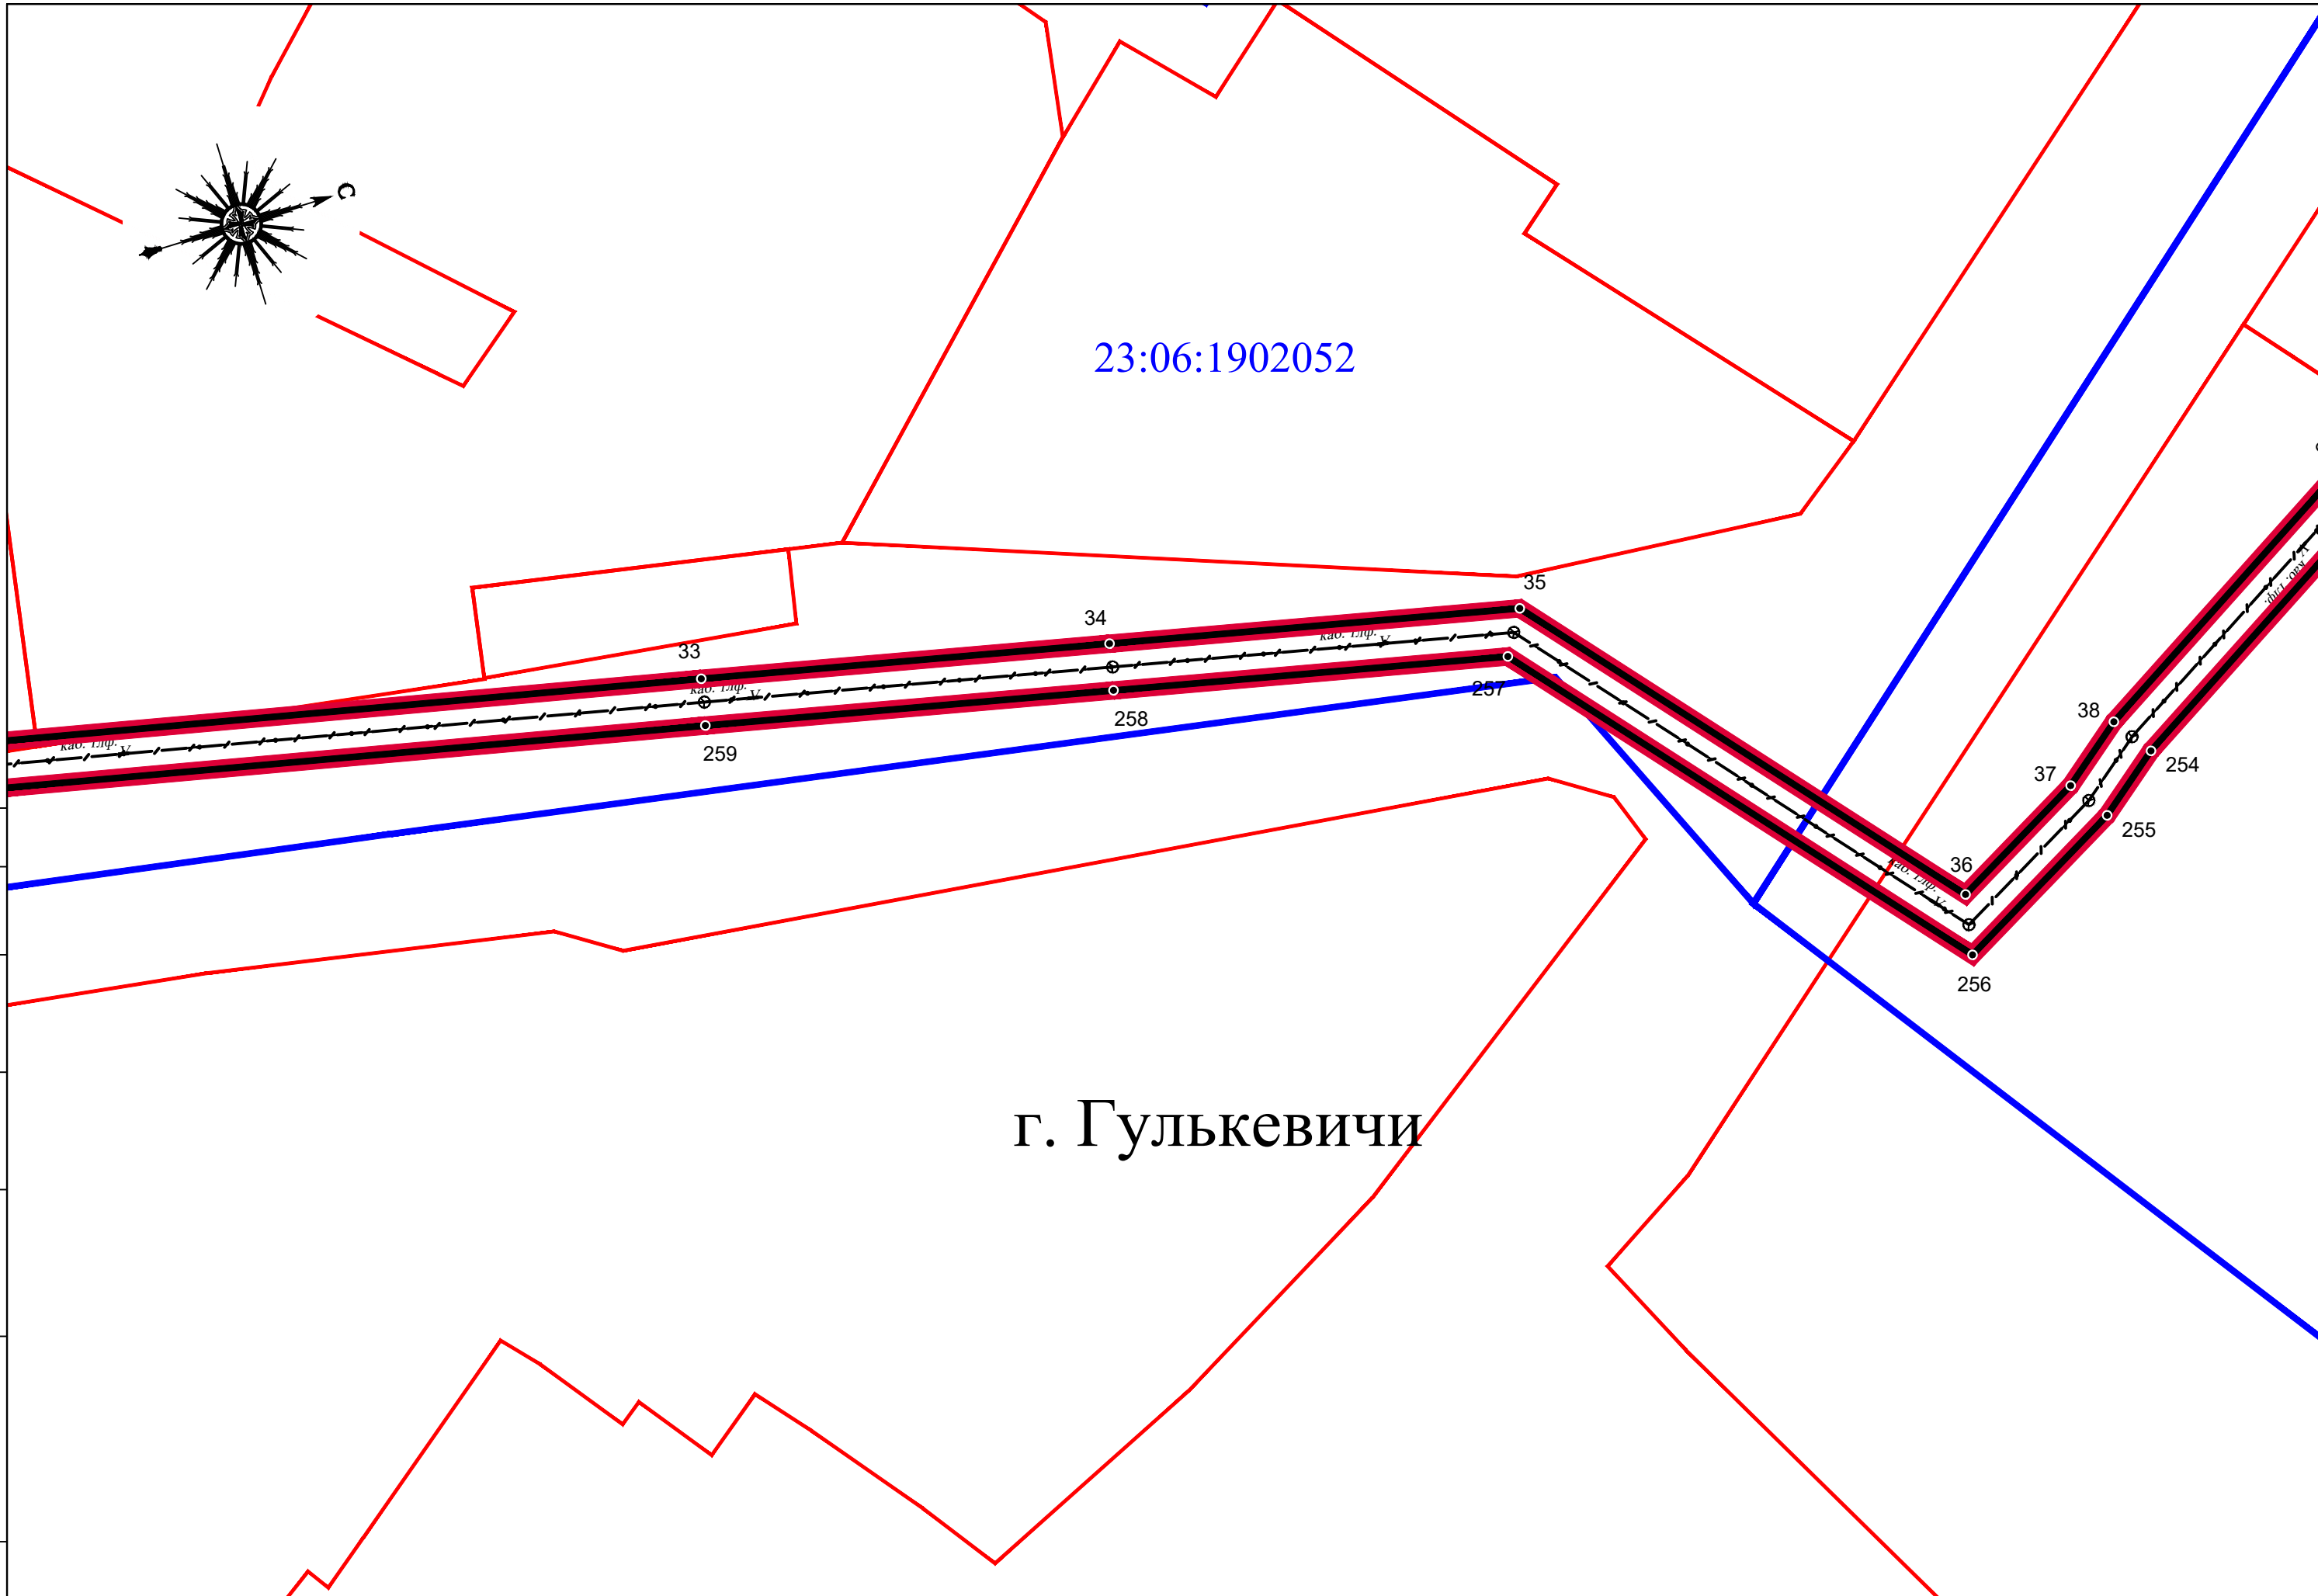

Согласовано


| | | | |
|--|--|--|--|
| | | | |
| | | | |
| | | | |
| | | | |

| | |
|---------------|--|
| И/нв. N подл. | |
| Подпись | |
| Взам. и/нв. N | |


| | | | | | |
|------|--------|------|--------|---------|------|
| Изм. | Кол.уч | Лист | N док. | Подпись | Дата |
| | | | | | |

Чертёж красных линий.
Масштаб: 1:500

| | |
|------|--------|
| Лист | Листов |
| 9 | 34 |

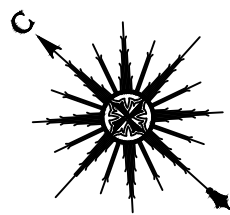

23:06:1902038

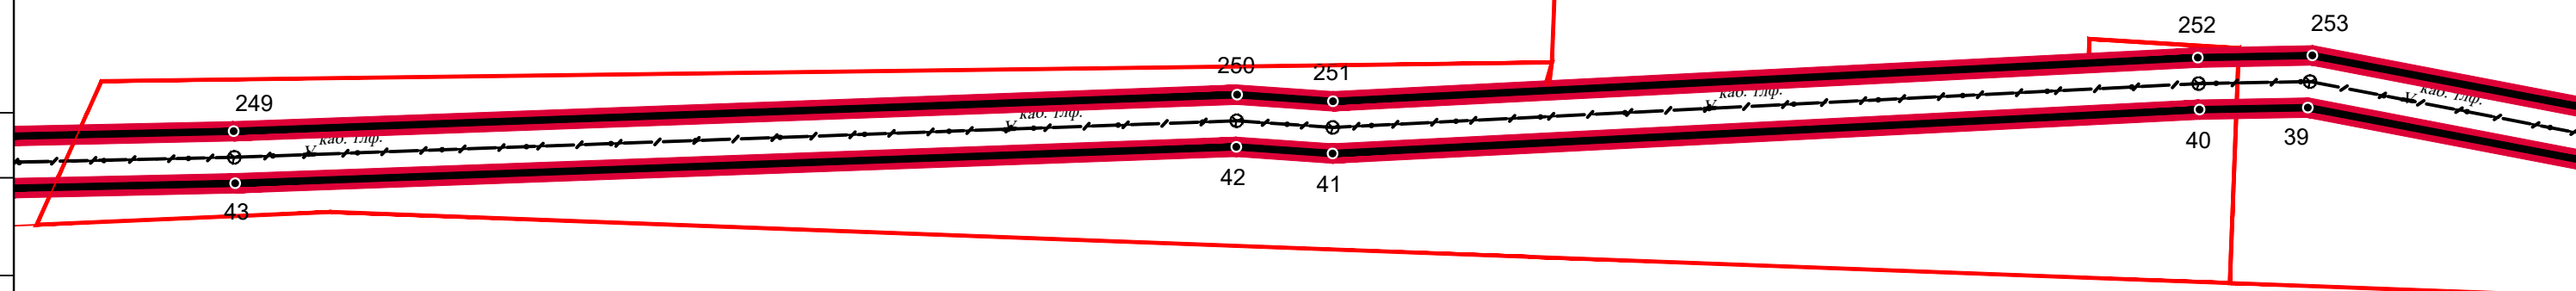

г. Гулькевичи

23:06:1902052

Согласовано

Взам. инв. N


Подпись

Инв. N подл.

| Изм. | Кол.уч | Лист | N док. | Подпись | Дата |
|------|--------|------|--------|---------|------|
| | | | | | |

Чертёж красных линий.
Масштаб: 1:500

| Лист | Листов |
|------|--------|
| 10 | 34 |

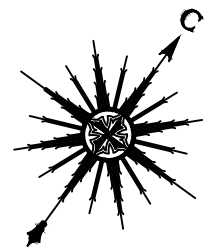

23:06:1902037

г. Гулькевичи

23:06:1902038

44

248

45

247

46

246

47

245

48

244

као. тлф.

као. тлф.

као. тлф.

фил. сиб.

фил. сиб.

као. тлф.

Согласовано

Взам. инв. N


Подпись

Инв. N подл.

| Изм. | Кол.уч | Лист | N док. | Подпись | Дата |
|------|--------|------|--------|---------|------|
| | | | | | |

Чертёж красных линий.
Масштаб: 1:500

| Лист | Листов |
|------|--------|
| 11 | 34 |

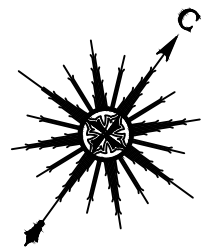

23:06:1902255

г. Гулькевичи

23:06:1902252

23:06:1902250

49

50

51

241

242

243


каб. глф. 190б. ГИФ. У

| | | | | | |
|------|--------|------|--------|---------|------|
| Изм. | Кол.уч | Лист | № док. | Подпись | Дата |
| | | | | | |

Чертёж красных линий.
Масштаб: 1:500

| | |
|------|--------|
| Лист | Листов |
| 12 | 34 |


| | | | | |
|--------------|--|--|--|--|
| Согласовано | | | | |
| | | | | |
| | | | | |
| | | | | |
| И/в. N подл. | | | | |
| | | | | |
| Подпись | | | | |
| | | | | |
| Взам. инв. N | | | | |
| | | | | |

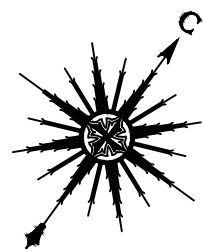

23:06:1902255

г. Гулькевичи

23:06:1902252

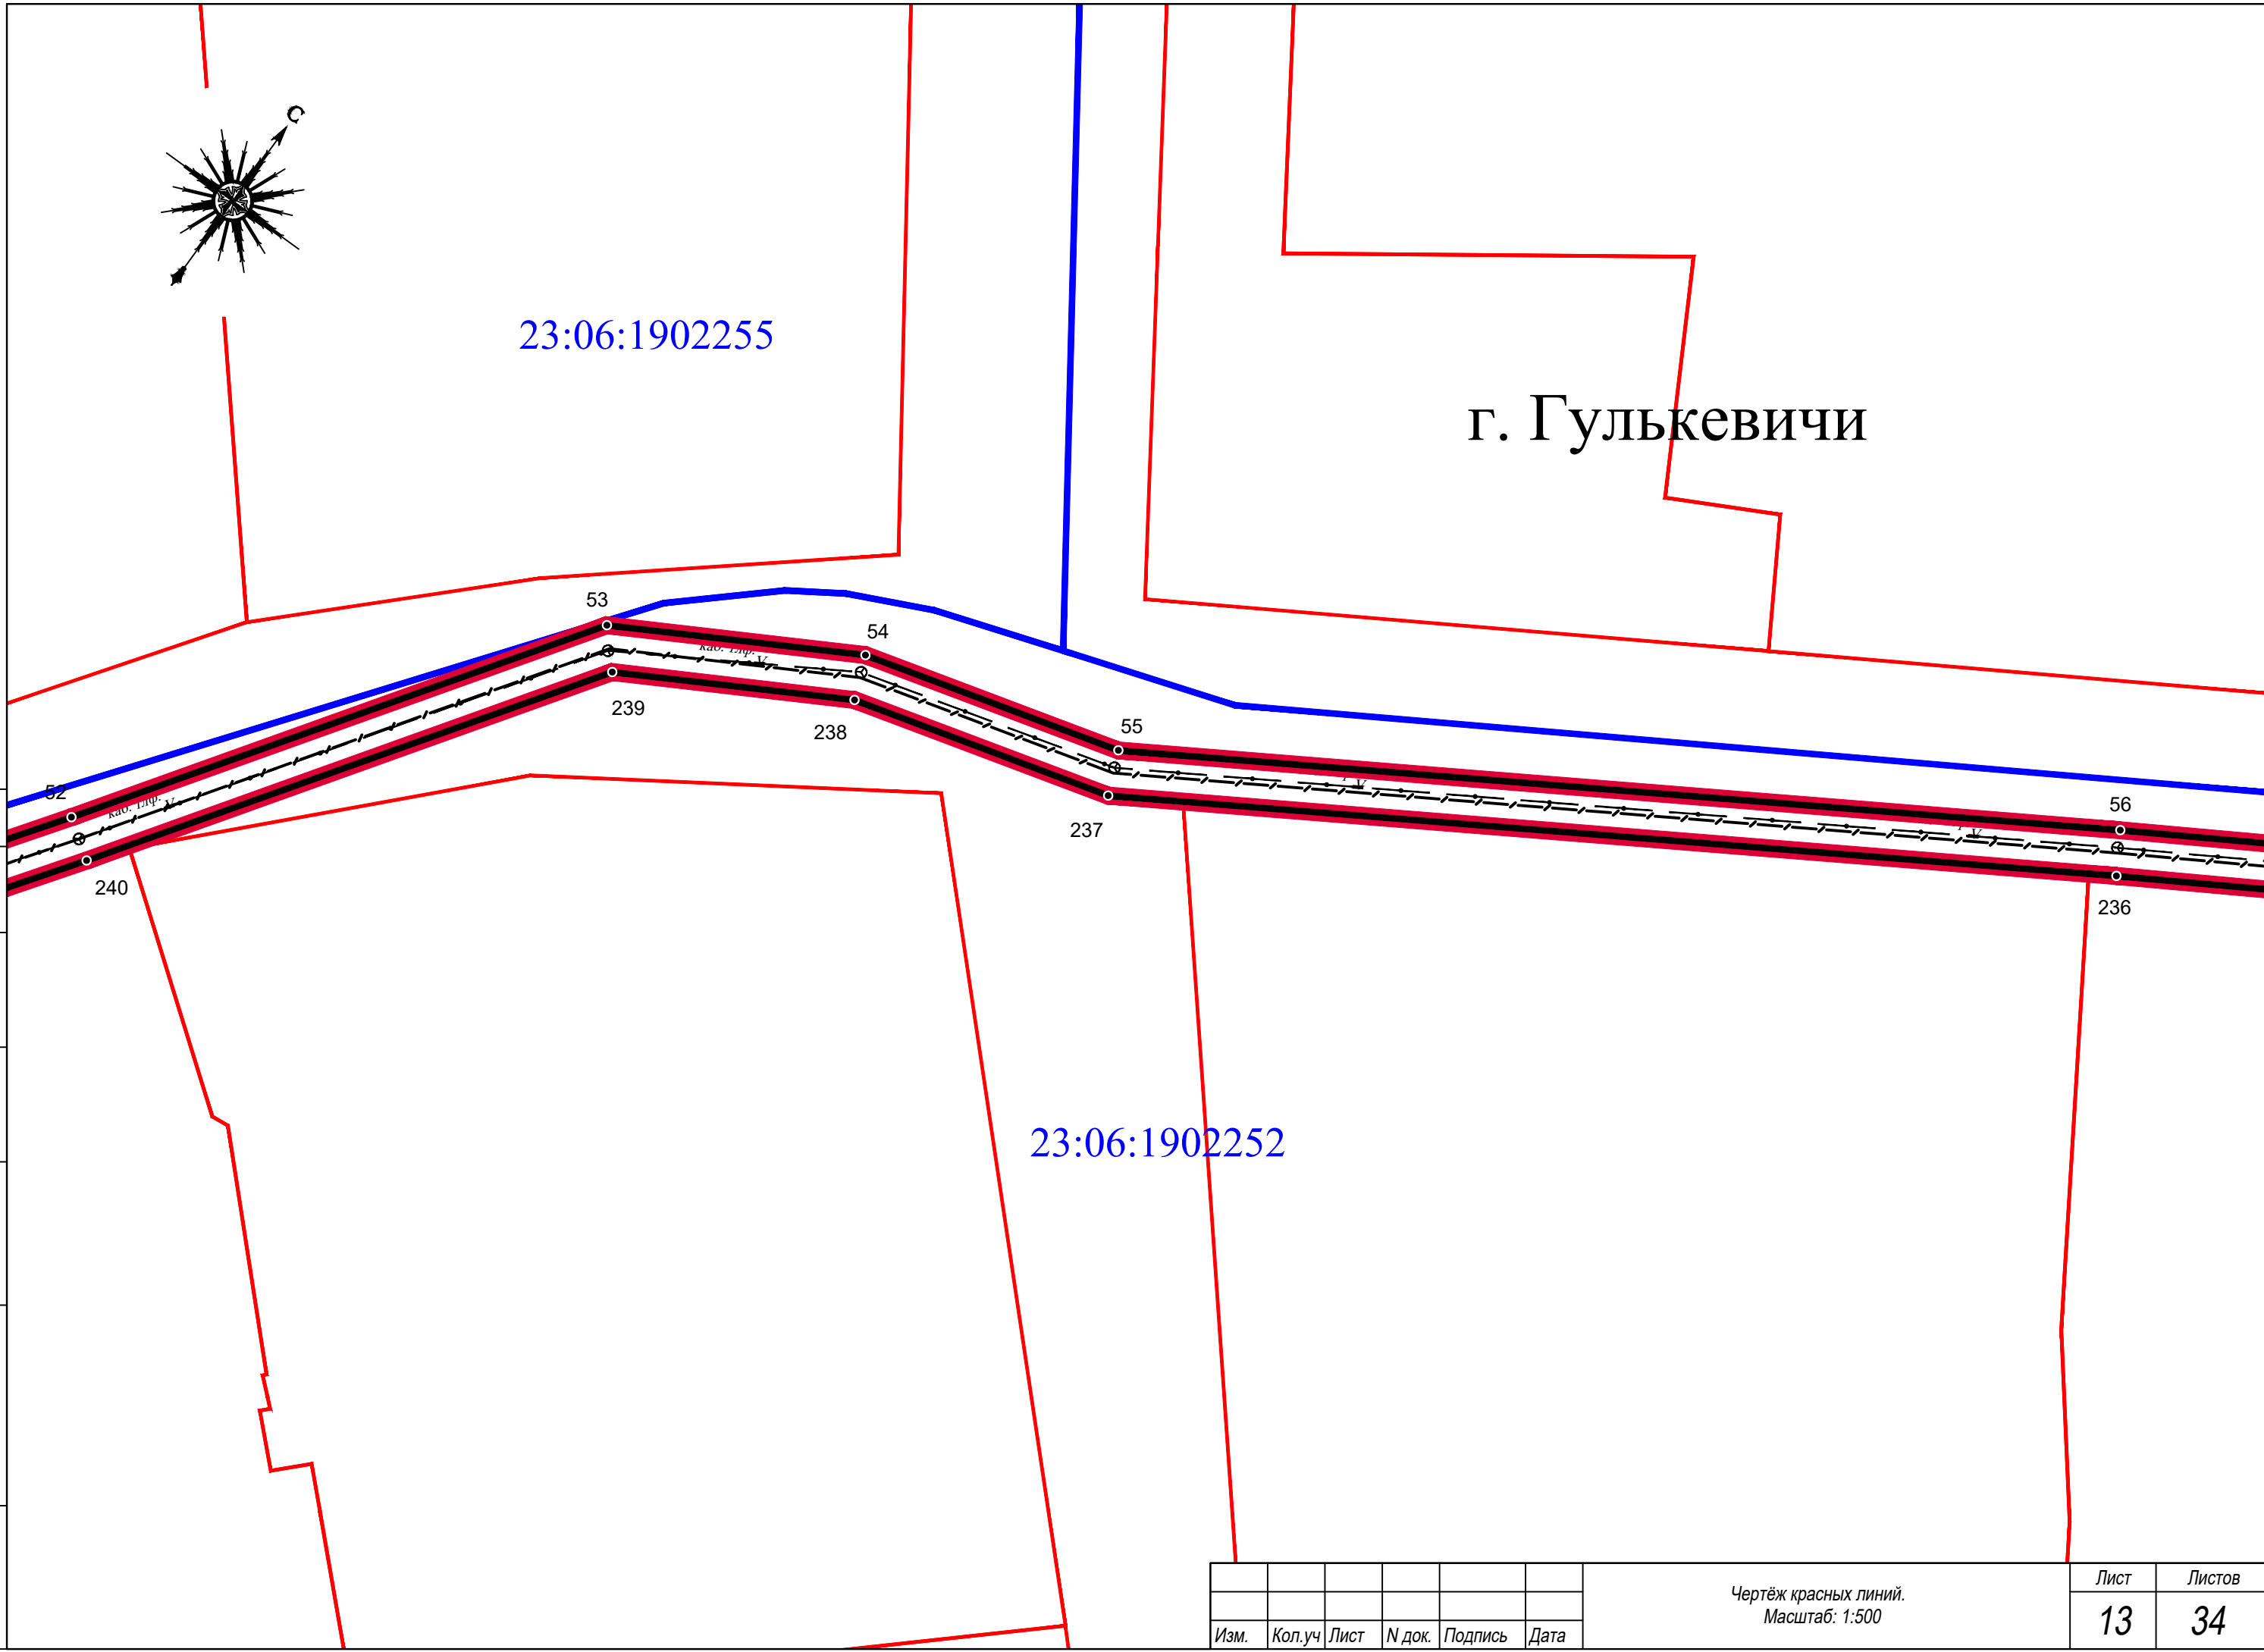

Согласовано


| | |
|--|--|
| | |
| | |
| | |
| | |

| | |
|---------------|--|
| И/нв. N подл. | |
| Подпись | |
| Взам. и/нв. N | |


| | | | | | |
|------|--------|------|--------|---------|------|
| | | | | | |
| Изм. | Кол.уч | Лист | N док. | Подпись | Дата |

Чертёж красных линий.
Масштаб: 1:500

| | |
|------|--------|
| Лист | Листов |
| 13 | 34 |

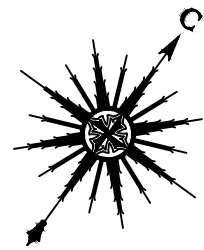

г. Гулькевичи

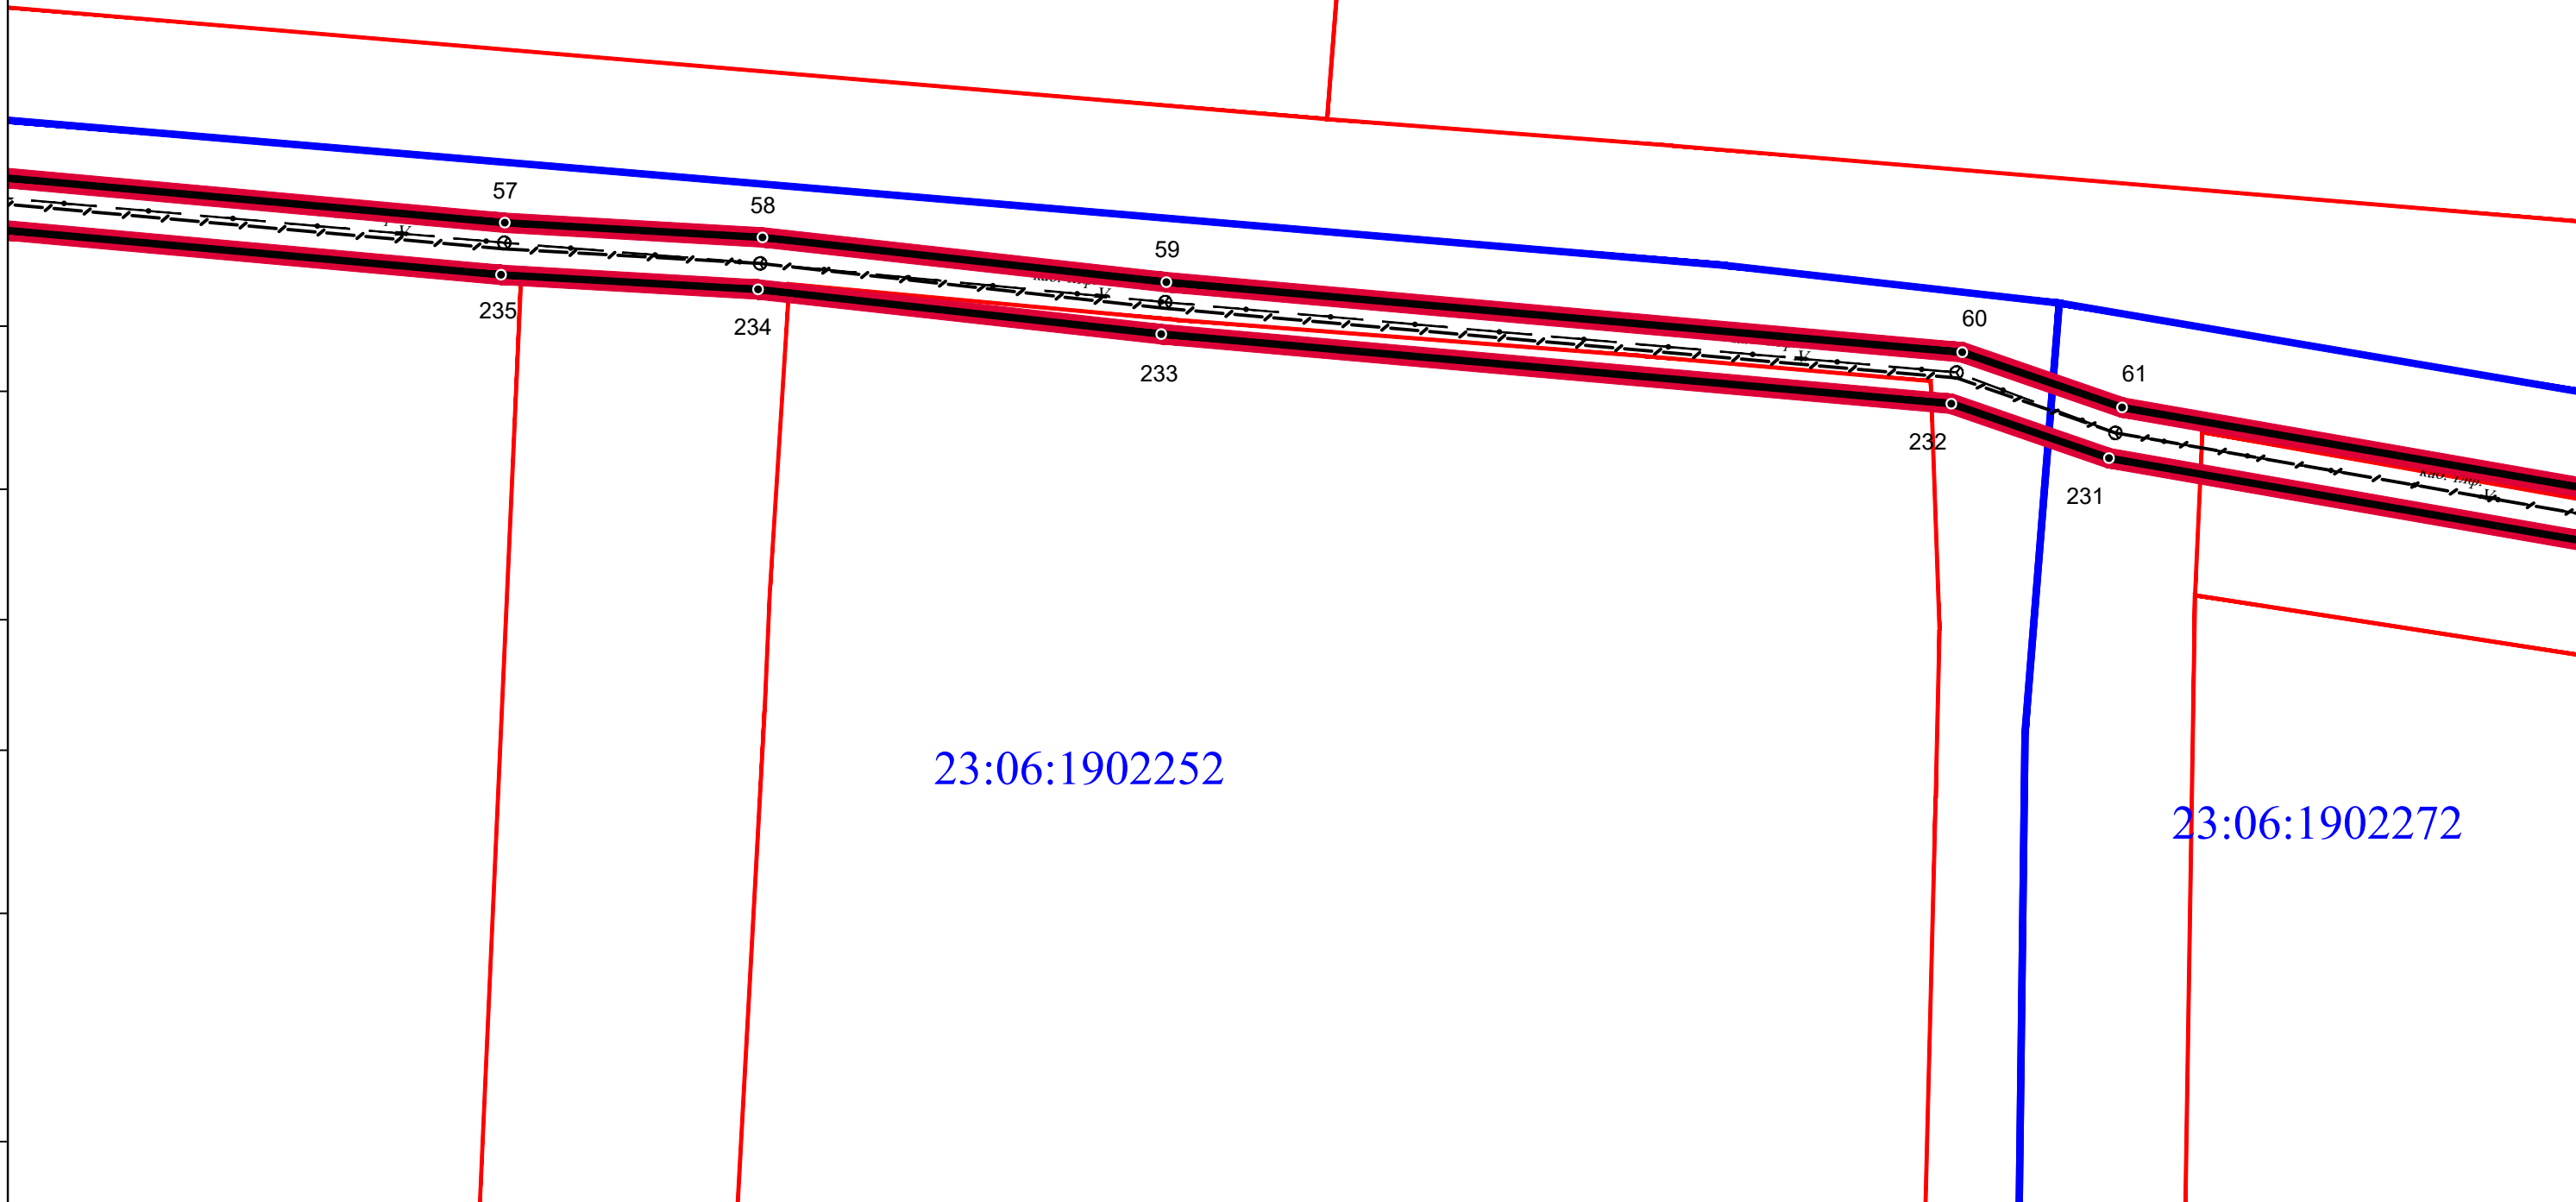

57

58

59

60

61

235

234

233

232

231

23:06:1902252

23:06:1902272

Согласовано

| | | | |
|--|--|--|--|
| | | | |
| | | | |
| | | | |
| | | | |

Взам. инв. N


Подпись

Инв. N подл.

| | | | | | |
|------|--------|------|--------|---------|------|
| | | | | | |
| Изм. | Кол.уч | Лист | N док. | Подпись | Дата |


Чертёж красных линий.
Масштаб: 1:500

| | |
|------|--------|
| Лист | Листов |
| 14 | 34 |

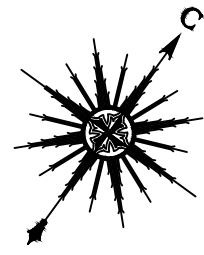

г. Гулькевичи

23:06:1902272

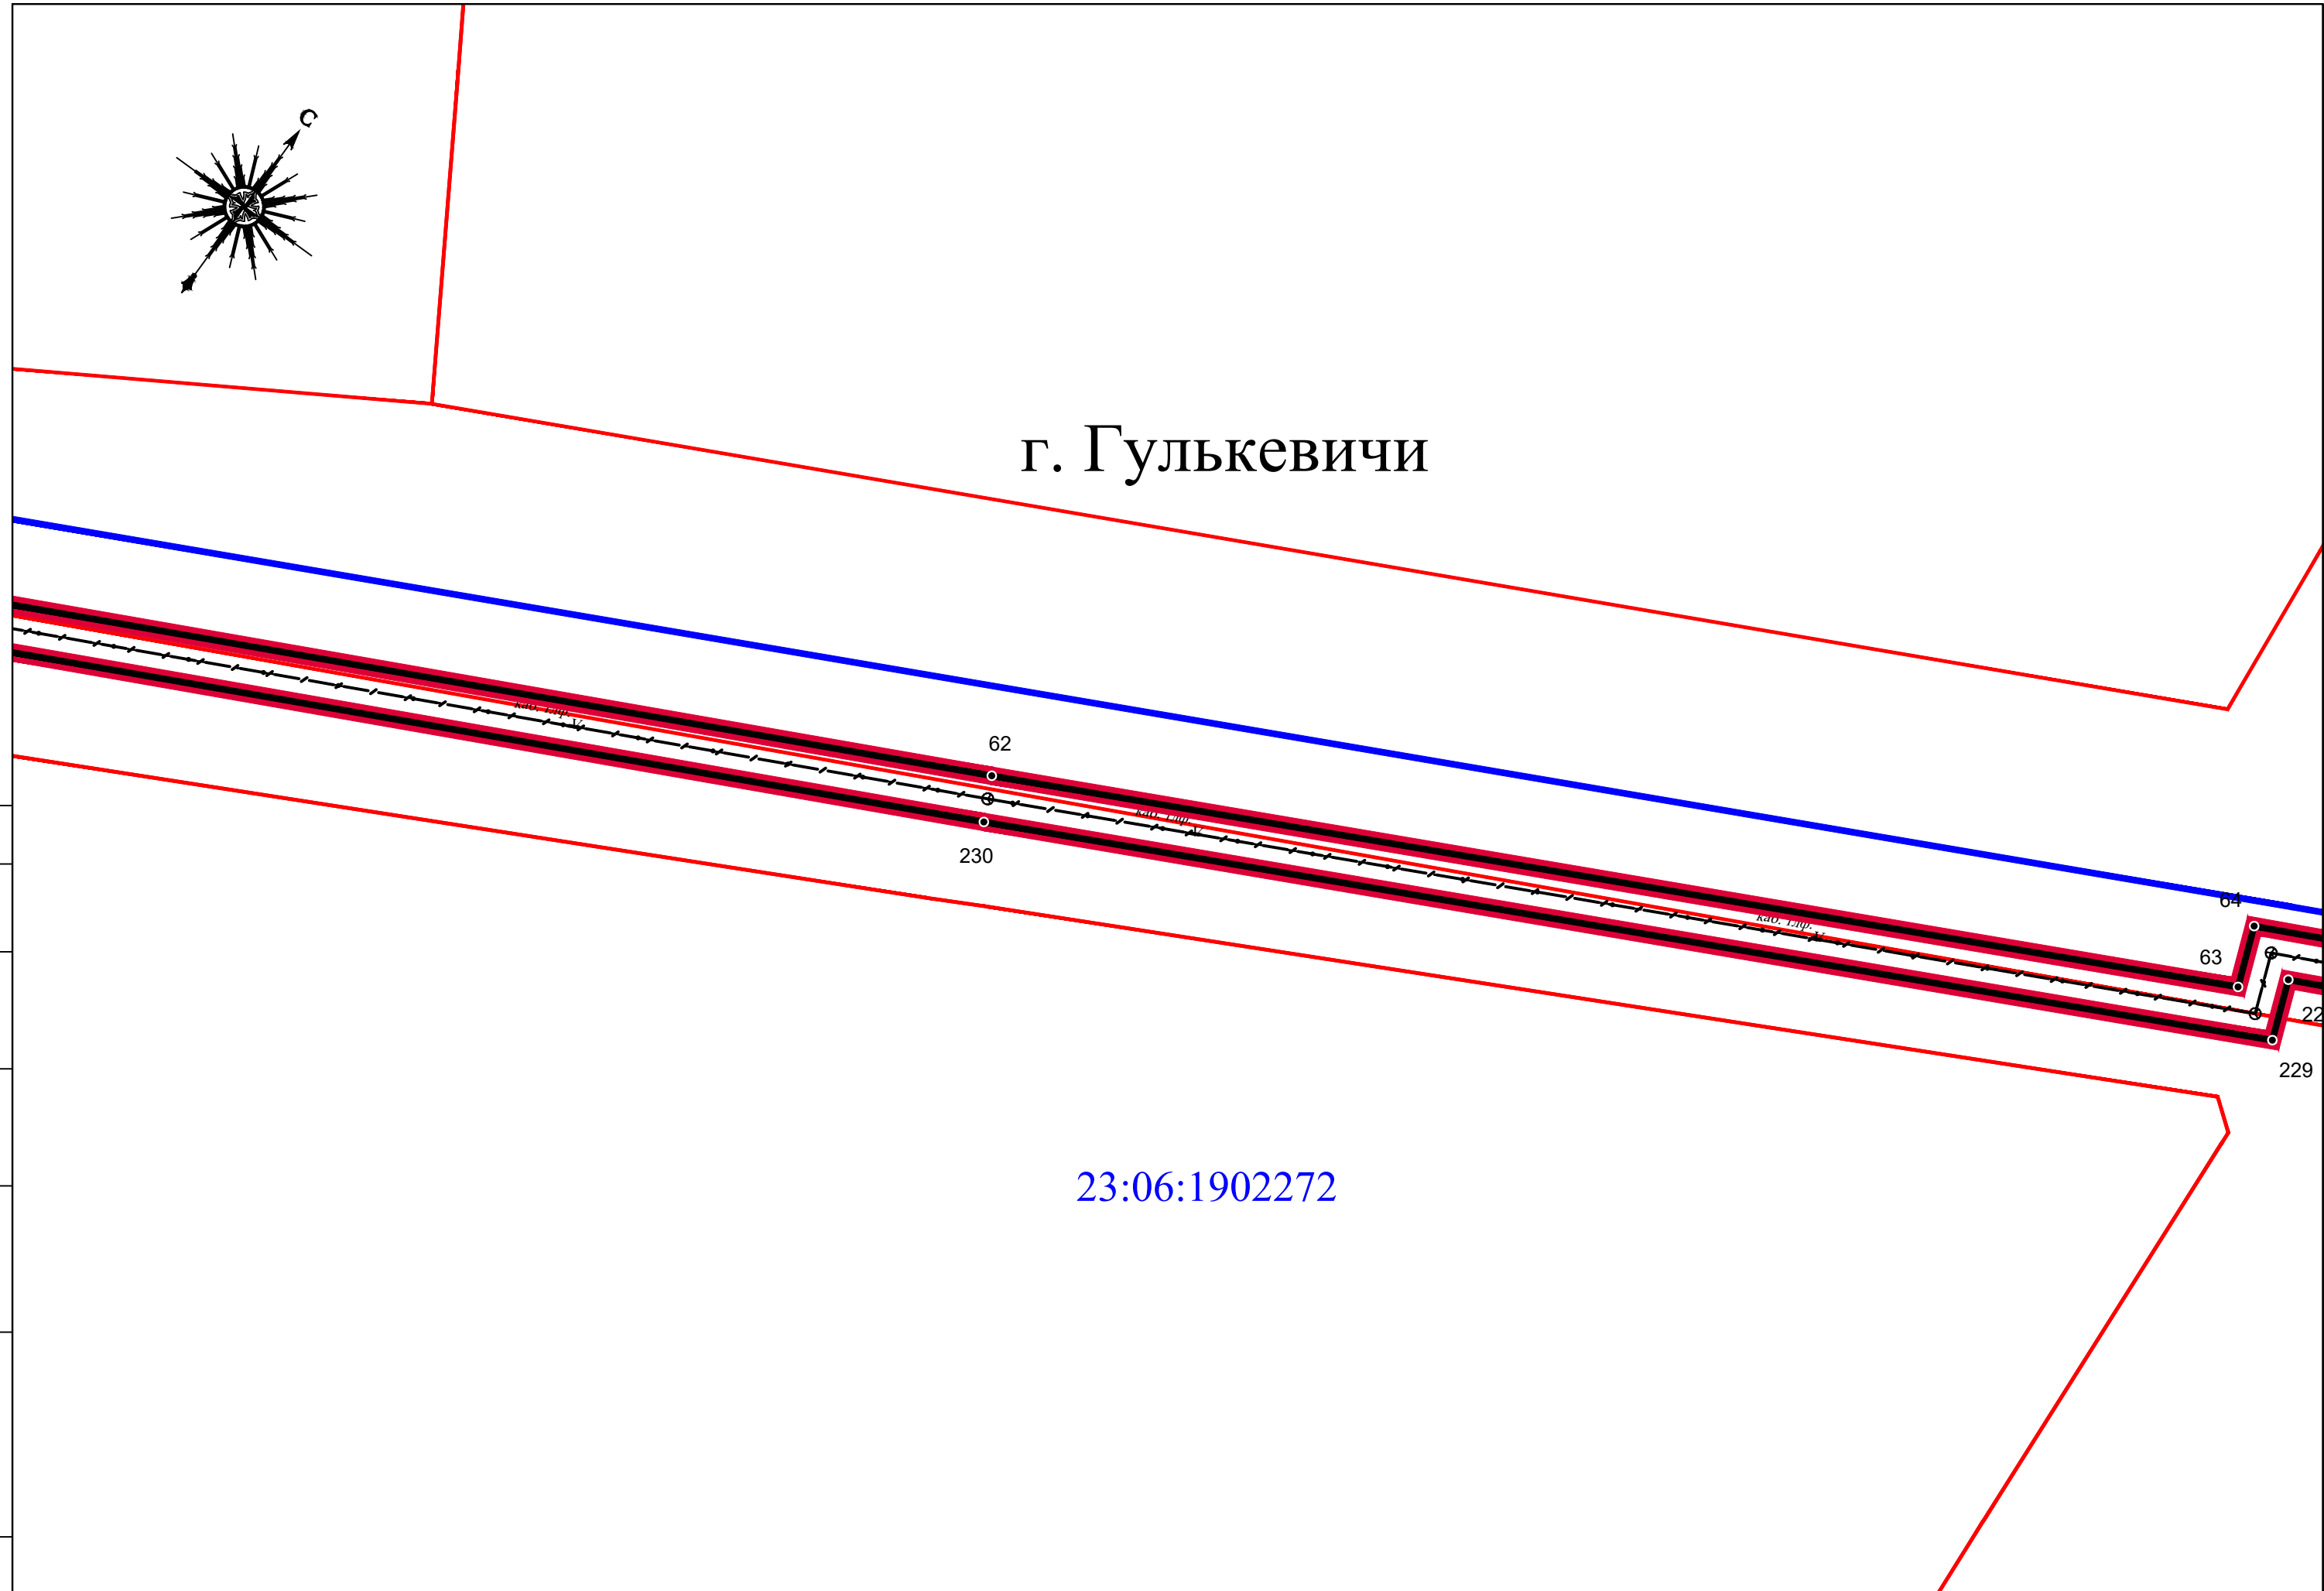

Согласовано


| | | |
|--|--|--|
| | | |
| | | |
| | | |
| | | |

| | | |
|---------------|---------|---------------|
| И/нв. N подл. | Подпись | Взам. и/нв. N |
| | | |


| | | | | | |
|------|--------|------|--------|---------|------|
| | | | | | |
| Изм. | Кол.уч | Лист | N док. | Подпись | Дата |

Чертёж красных линий.
Масштаб: 1:500

| | |
|------|--------|
| Лист | Листов |
| 15 | 34 |

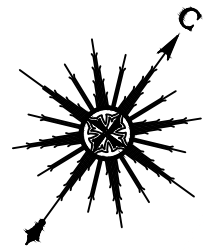

г. Гулькевичи

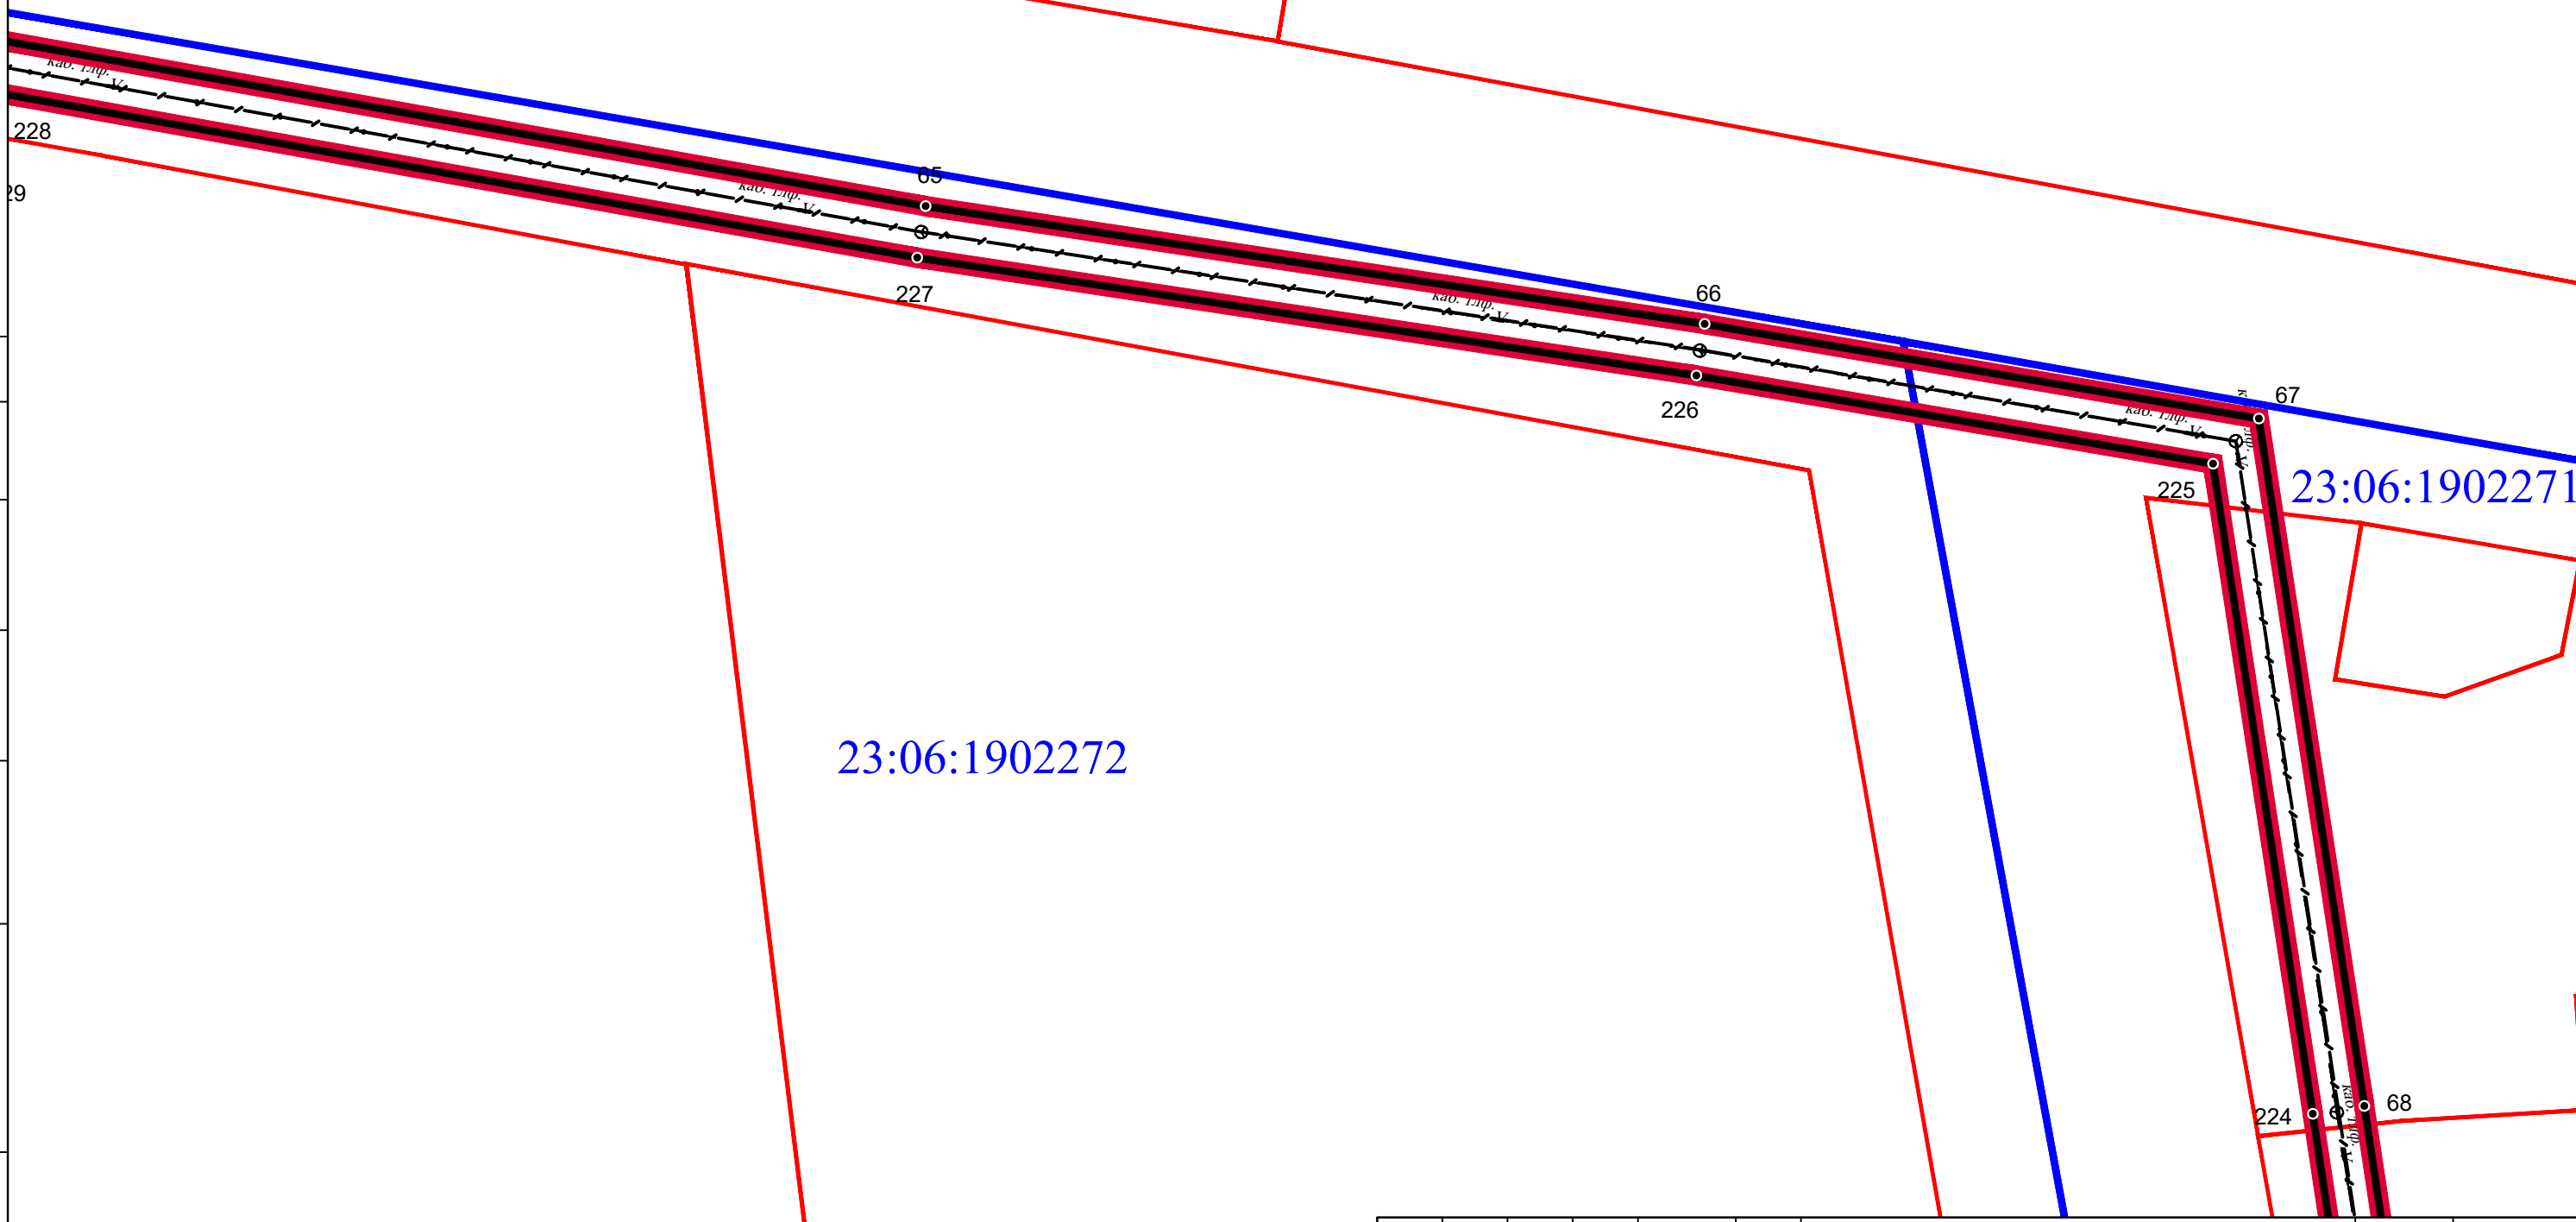


| | | | | |
|--------------|--------------|--|--|--|
| Согласовано | | | | |
| | | | | |
| И/в. N подл. | Подпись | | | |
| | Взам. и/в. N | | | |

| | | | | | |
|------|--------|------|--------|---------|------|
| | | | | | |
| Изм. | Кол.уч | Лист | N док. | Подпись | Дата |

Чертёж красных линий.
Масштаб: 1:500


| | |
|------|--------|
| Лист | Листов |
| 16 | 34 |

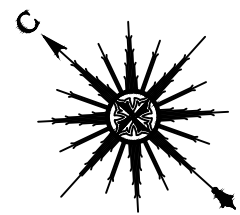

г. Гулькевичи

23:06:1902271

23:06:1902272

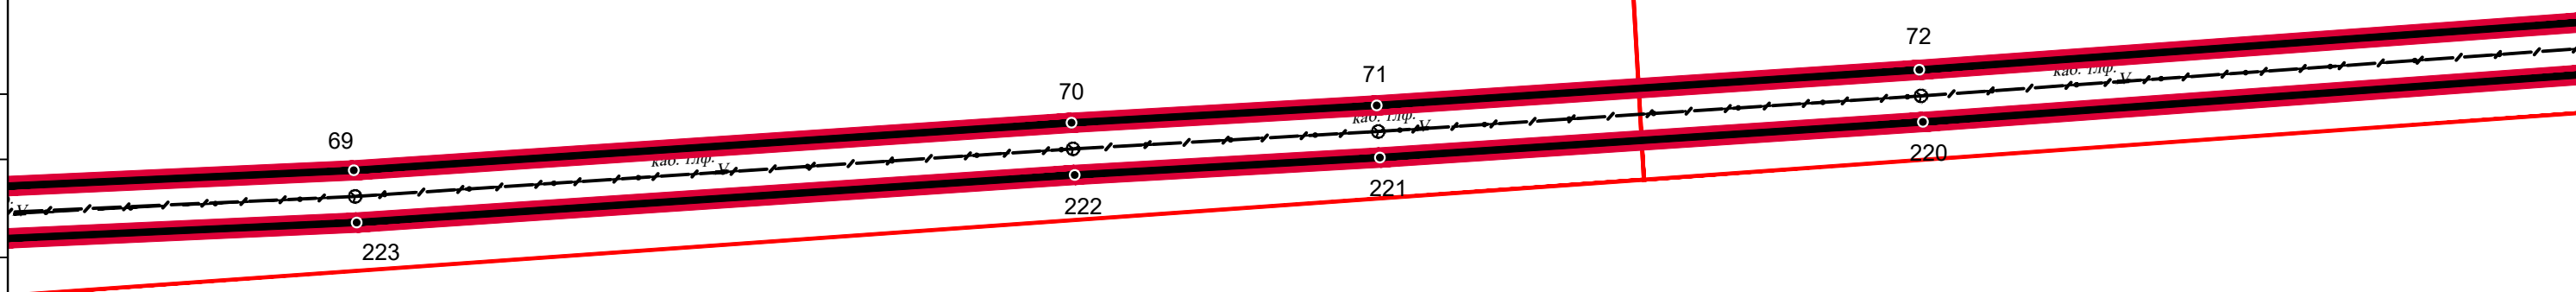

Согласовано


| | | |
|--|--|--|
| | | |
| | | |
| | | |

| | | |
|--------------|---------|--------------|
| И/в. N подл. | Подпись | Взам. инв. N |
| | | |

| | | | | | |
|------|--------|------|--------|---------|------|
| Изм. | Кол.уч | Лист | N док. | Подпись | Дата |
| | | | | | |


Чертёж красных линий.
Масштаб: 1:500

| | |
|------|--------|
| Лист | Листов |
| 17 | 34 |

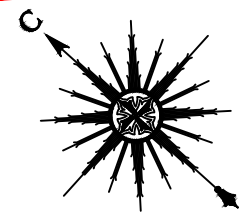

23:06:1902271

г. Гулькевичи

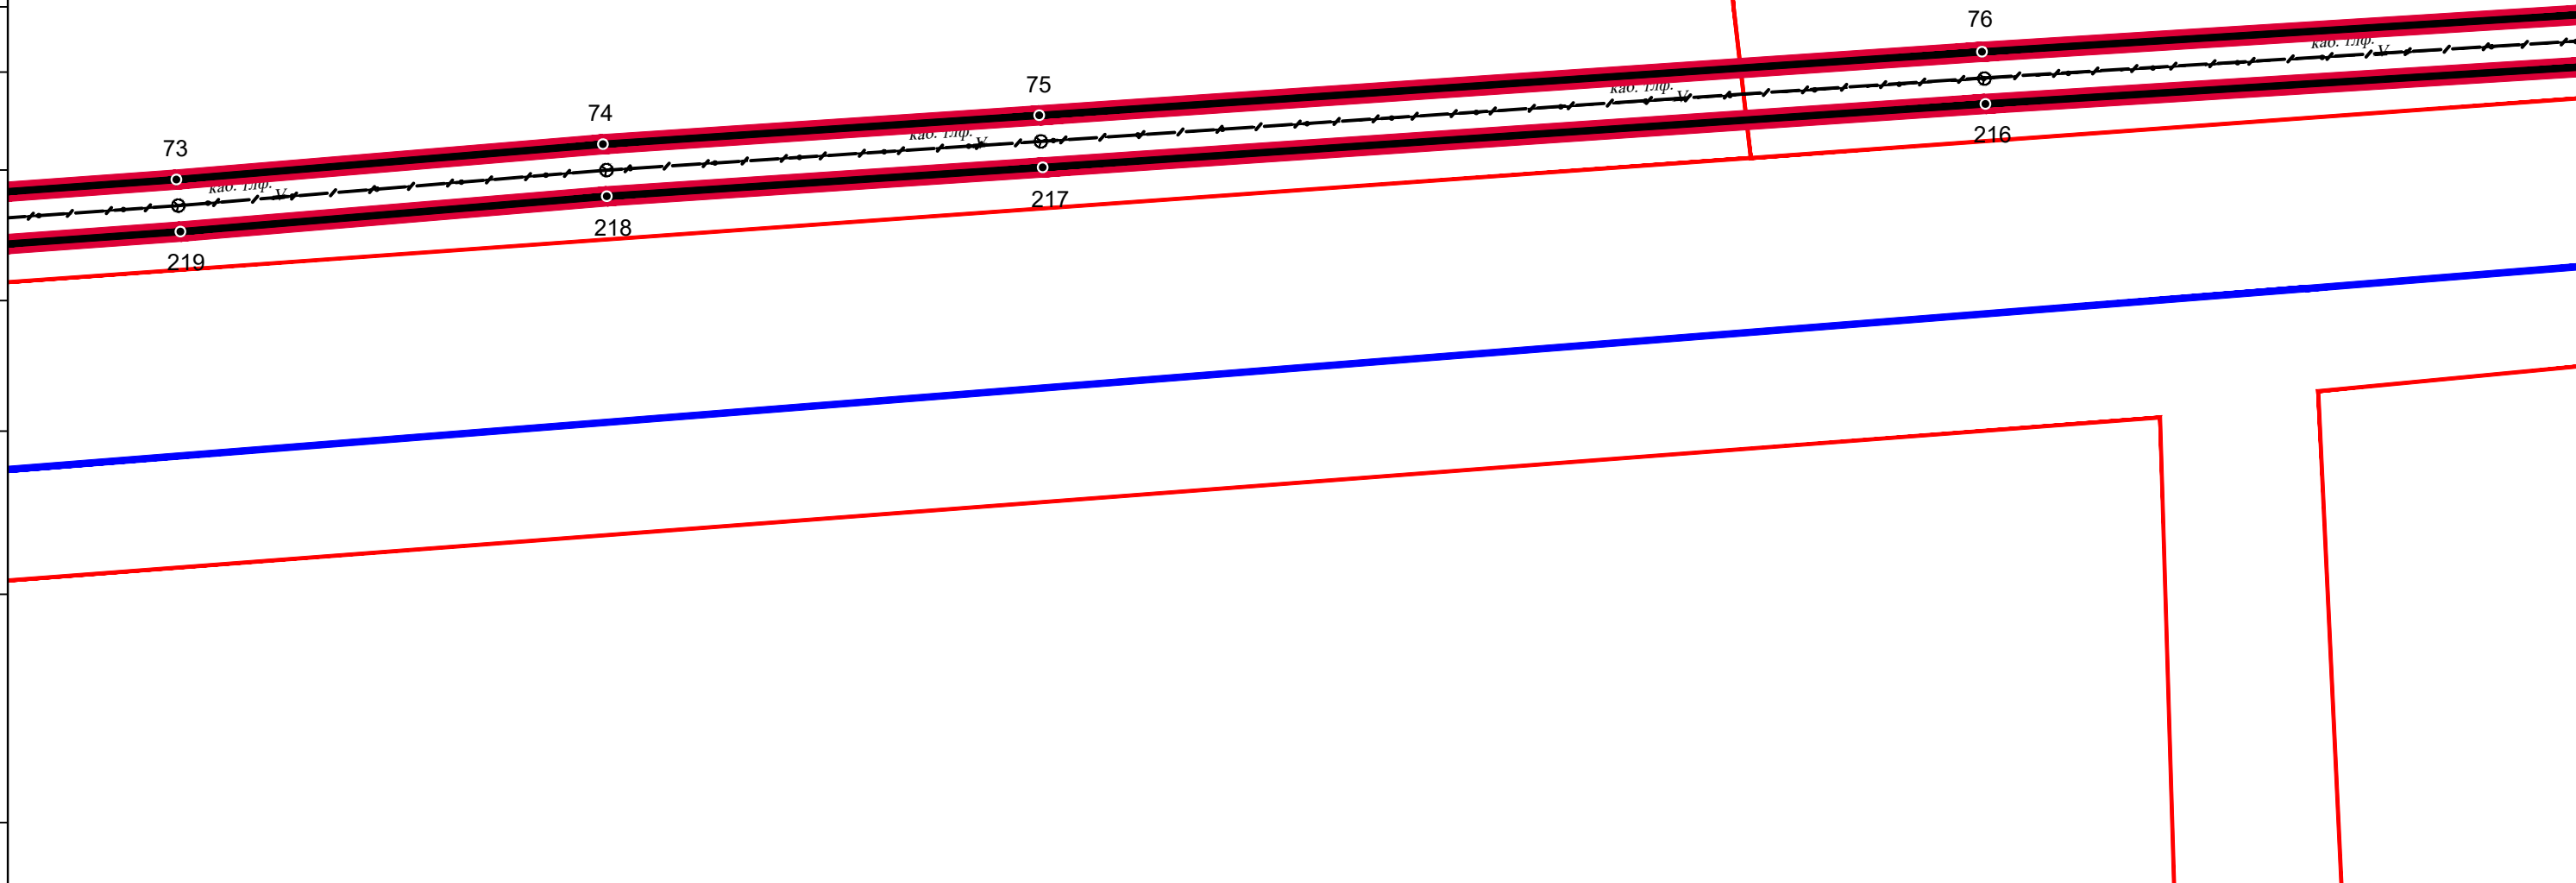

Согласовано

| | | |
|--|--|--|
| | | |
| | | |
| | | |

Взам. инв. N


Подпись

Инв. N подл.


| | | | | | |
|------|--------|------|--------|---------|------|
| | | | | | |
| Изм. | Кол.уч | Лист | N док. | Подпись | Дата |

Чертёж красных линий.
Масштаб: 1:500

| | |
|------|--------|
| Лист | Листов |
| 18 | 34 |

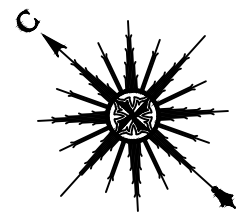

23:06:1902271

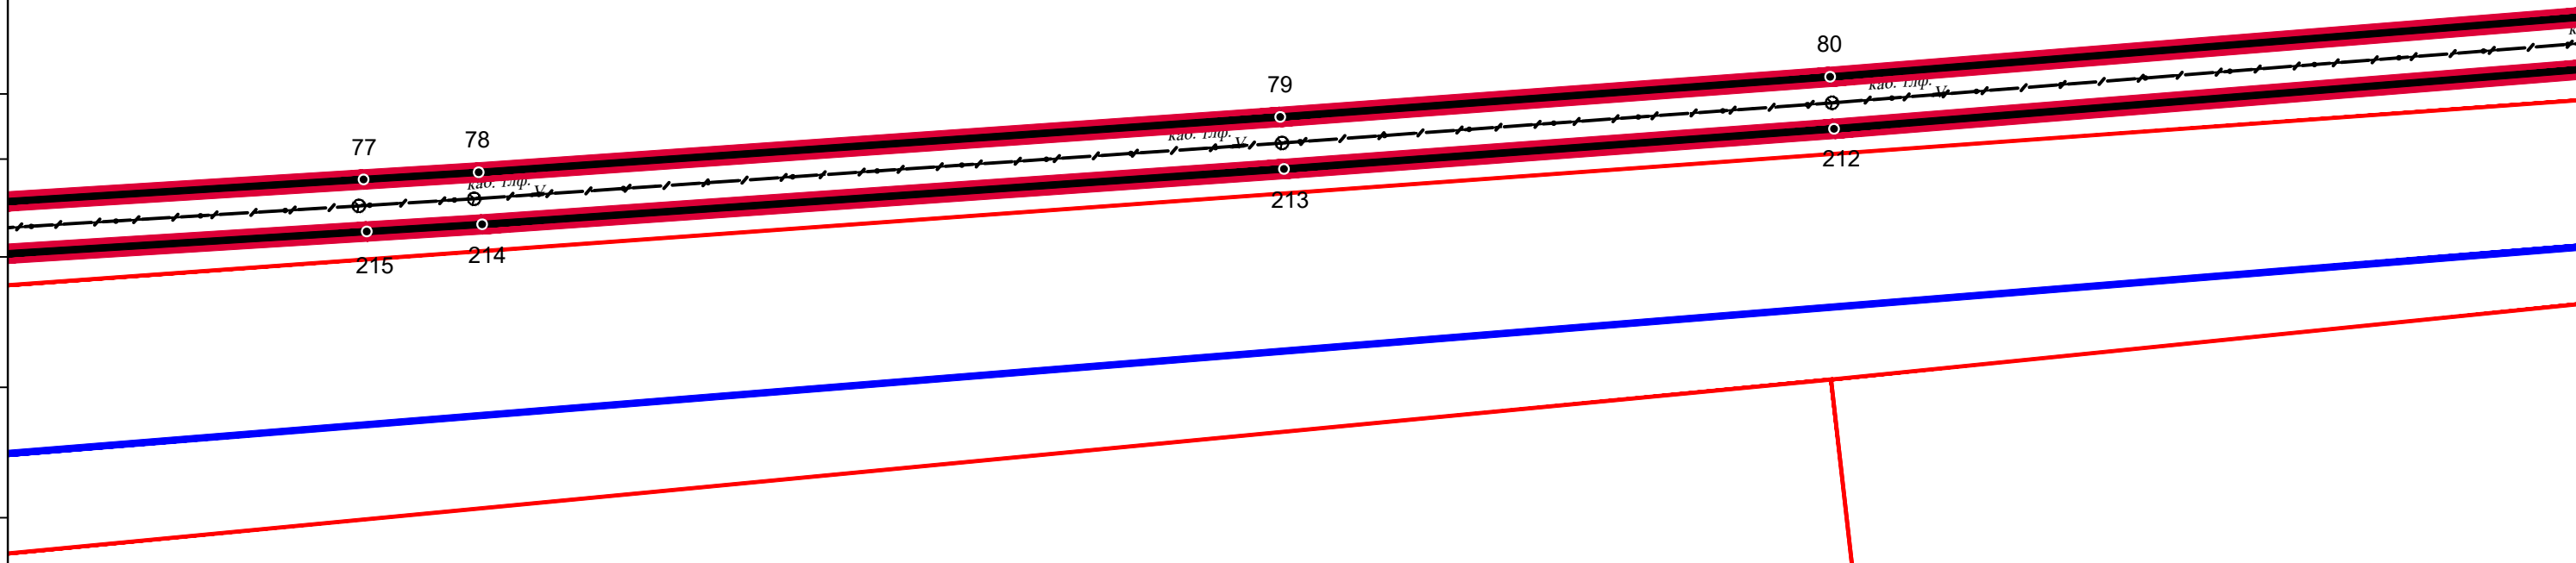

г. Гулькевичи

Согласовано


| | | |
|--|--|--|
| | | |
| | | |
| | | |

| | | |
|---------------|---------|--------------|
| И/нв. N подл. | Подпись | Взам. инв. N |
| | | |


| | | | | | |
|------|--------|------|--------|---------|------|
| | | | | | |
| Изм. | Кол.уч | Лист | N док. | Подпись | Дата |

Чертёж красных линий.
Масштаб: 1:500

| | |
|------|--------|
| Лист | Листов |
| 19 | 34 |

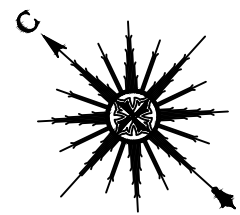

23:06:1902271

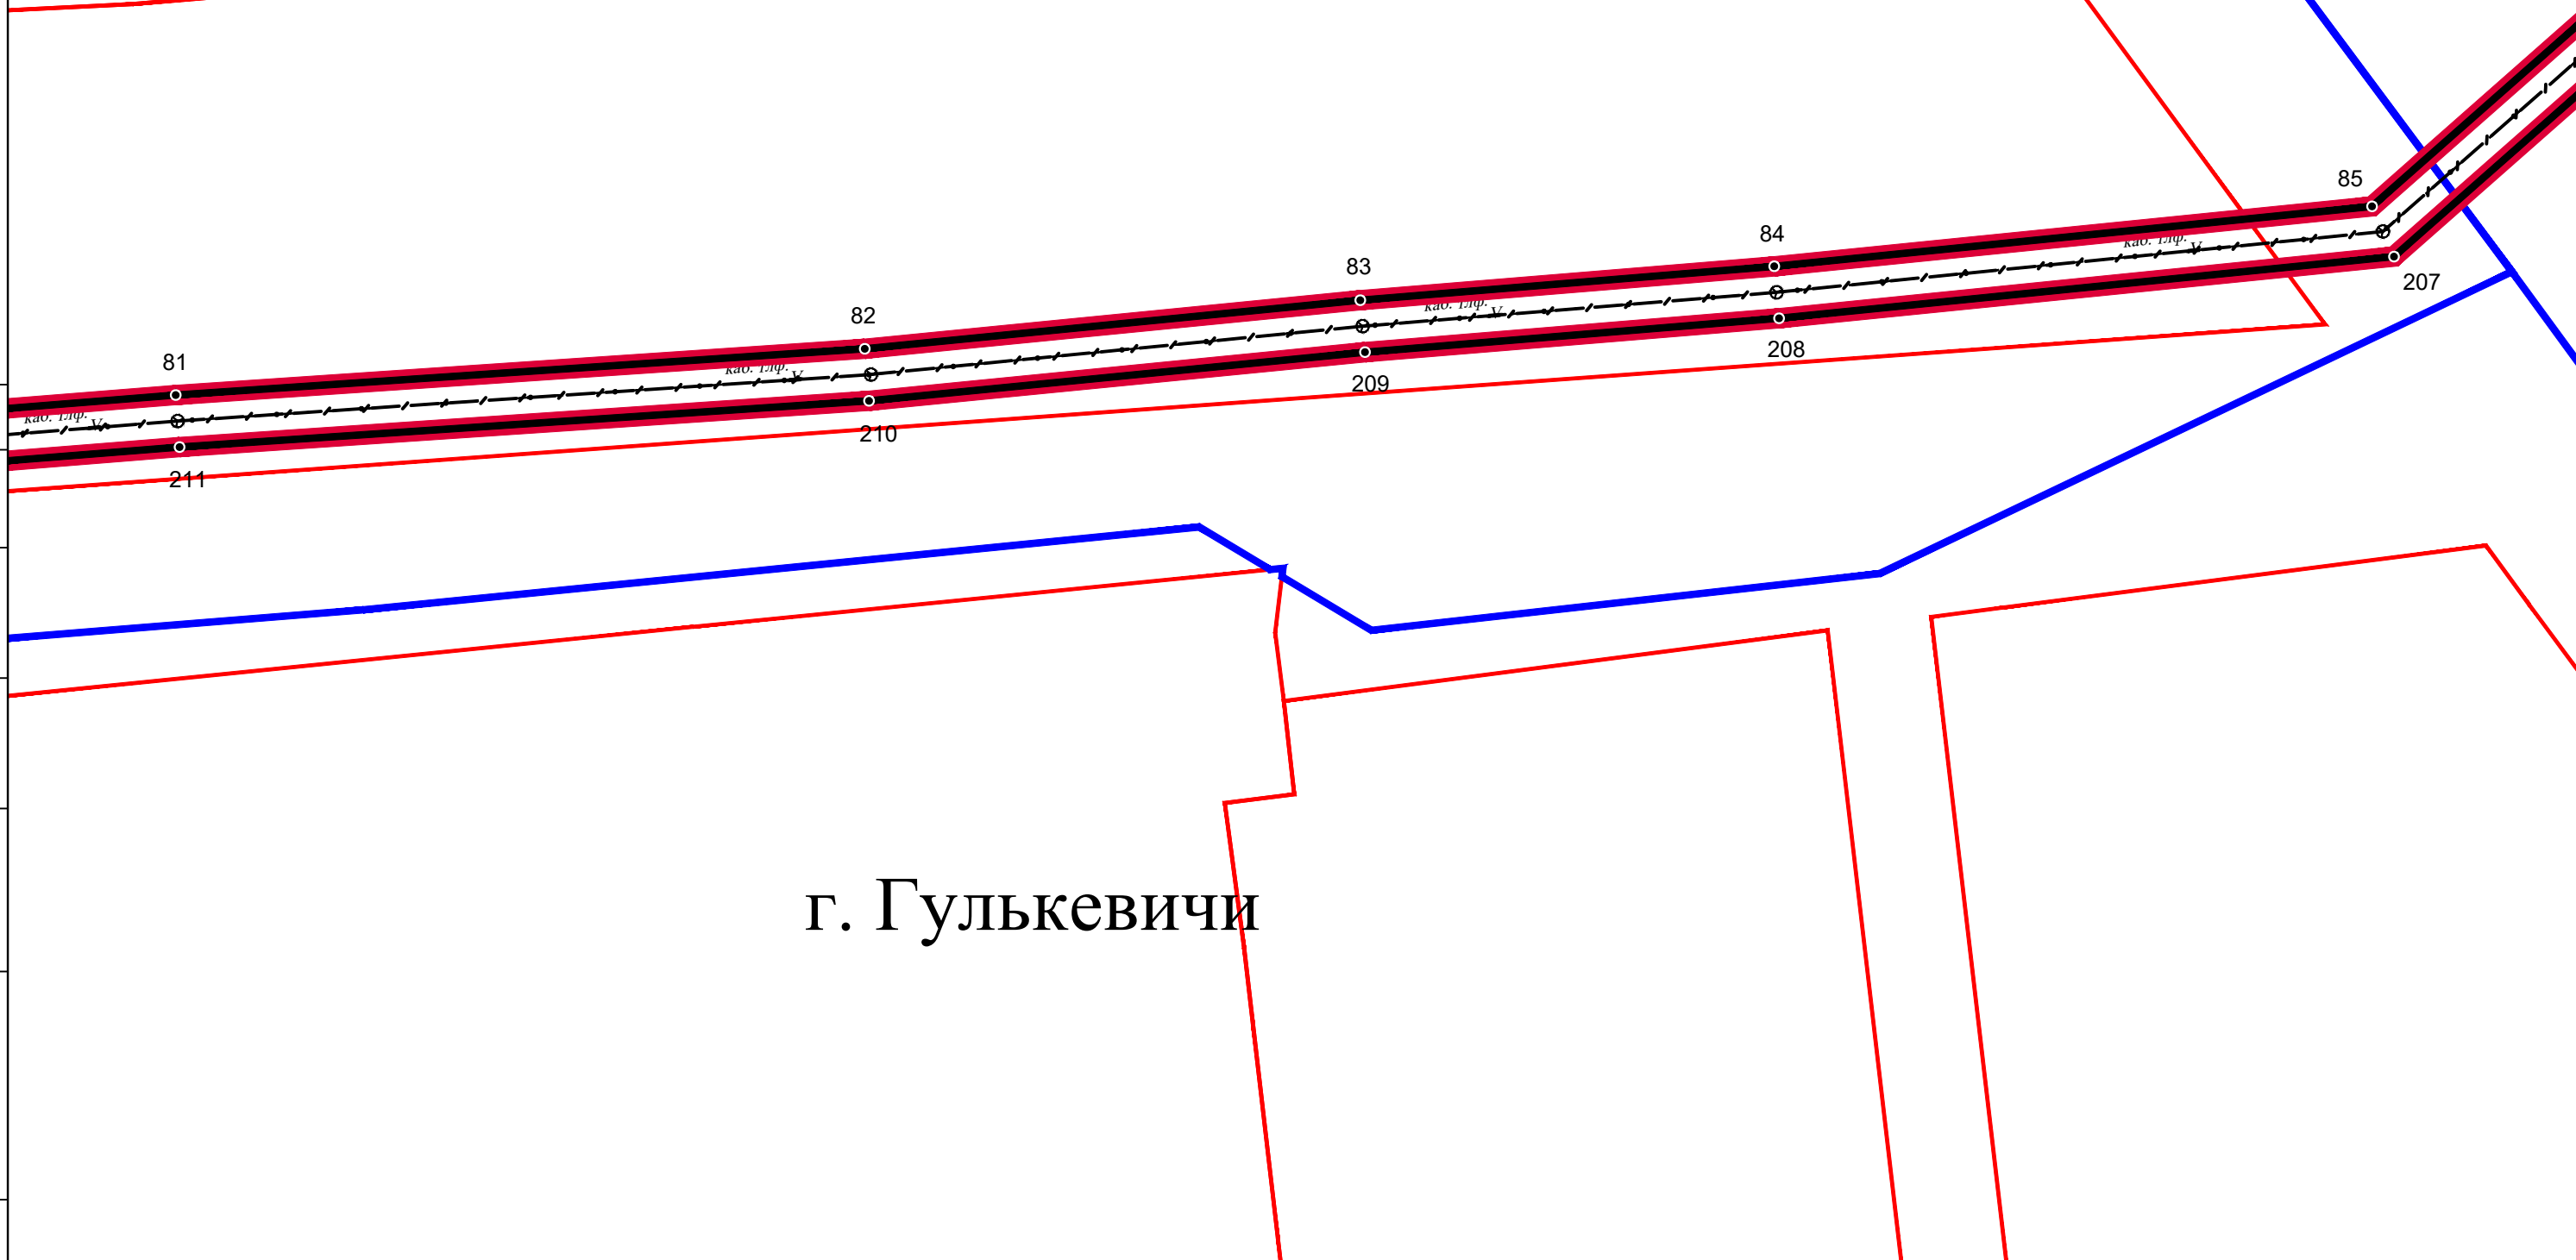

г. Гулькевичи

Согласовано


| | |
|--|--|
| | |
| | |
| | |
| | |

| | |
|---------------|--|
| И/нв. N подл. | |
| Подпись | |
| Взам. и/нв. N | |

| | | | | | |
|------|--------|------|--------|---------|------|
| | | | | | |
| Изм. | Кол.уч | Лист | N док. | Подпись | Дата |

Чертёж красных линий.
Масштаб: 1:500


| | |
|------|--------|
| Лист | Листов |
| 20 | 34 |

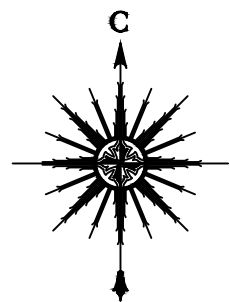

23:06:1902295

23:06:1902294

г. Гулькевичи

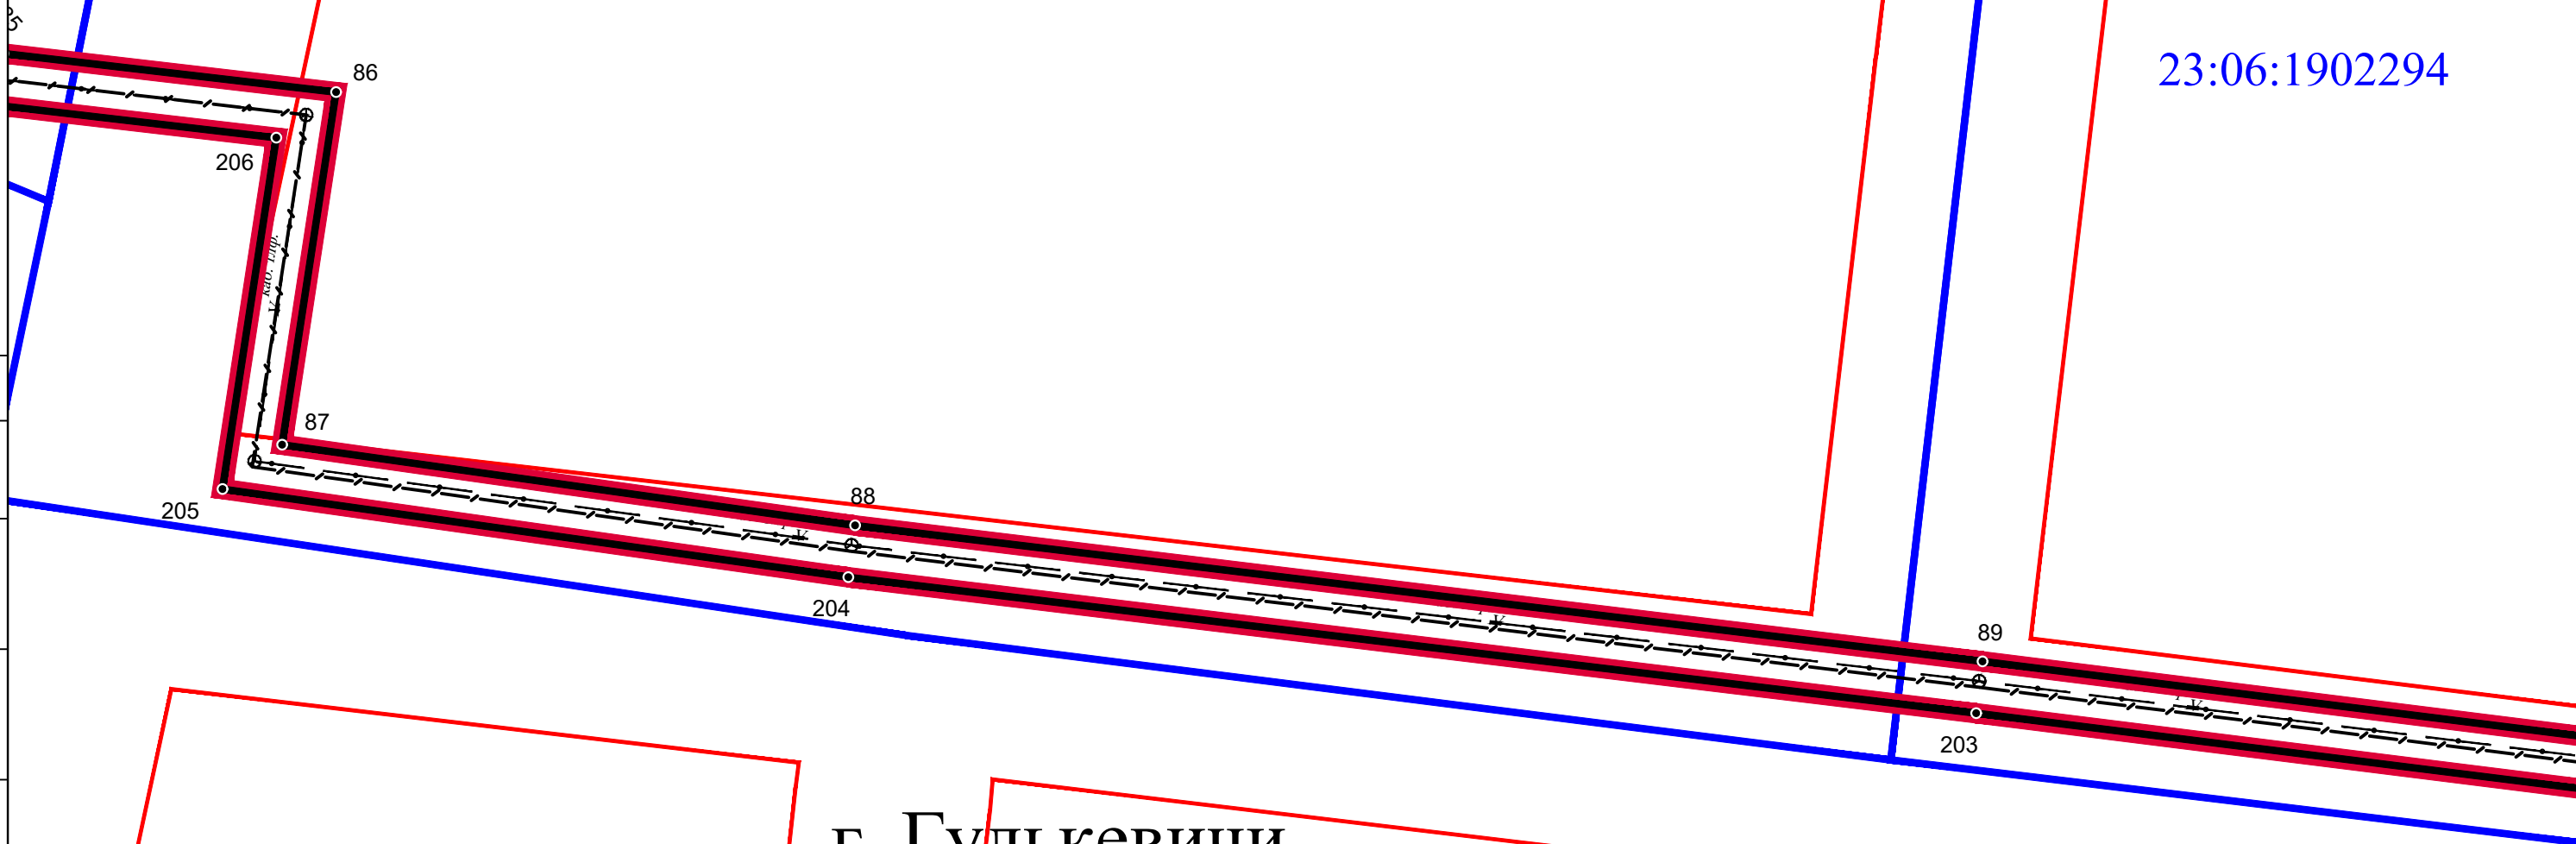

Согласовано


| | | | |
|--|--|--|--|
| | | | |
| | | | |
| | | | |
| | | | |

| | |
|---------------|--|
| И/нв. N подл. | |
| Подпись | |
| Взам. и/нв. N | |

| | | | | | |
|------|--------|------|--------|---------|------|
| | | | | | |
| Изм. | Кол.уч | Лист | N док. | Подпись | Дата |

Чертёж красных линий.
Масштаб: 1:500

| | |
|------|--------|
| Лист | Листов |
| 21 | 34 |

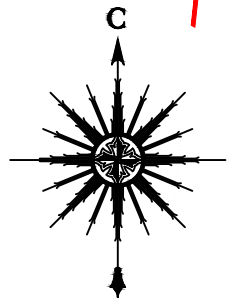

23:06:1902294

23:06:1902293

90

202

91

201

92

200

г. Гулькевичи

23:06:1902282

Согласовано

Взам. инв. N


Подпись

Инв. N подл.

| | | | | | |
|------|--------|------|--------|---------|------|
| | | | | | |
| Изм. | Кол.уч | Лист | N док. | Подпись | Дата |

Чертёж красных линий.
Масштаб: 1:500

| | |
|------|--------|
| Лист | Листов |
| 22 | 34 |

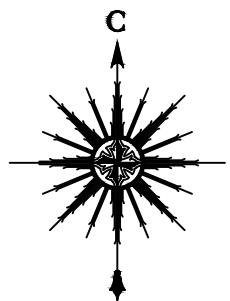

г. Гулькевичи

23:06:1902282

93
199

94
198

197 95

Согласовано

Взам. инв. N


Подпись

Инв. N подл.

| | | | | | |
|------|--------|------|--------|---------|------|
| | | | | | |
| Изм. | Кол.уч | Лист | N док. | Подпись | Дата |

Чертёж красных линий.
Масштаб: 1:500

| | |
|------|--------|
| Лист | Листов |
| 23 | 34 |

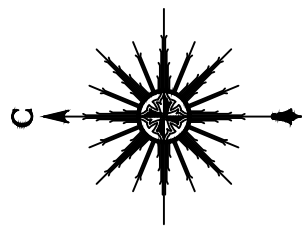

23:06:1902282

г. Гулькевичи

96
196

97
195

98
194

Согласовано

Взам. инв. N


Подпись

Инв. N подл.

| Изм. | Кол.уч | Лист | N док. | Подпись | Дата |
|------|--------|------|--------|---------|------|
| | | | | | |

Чертёж красных линий.
Масштаб: 1:500

| | |
|------|--------|
| Лист | Листов |
| 24 | 34 |

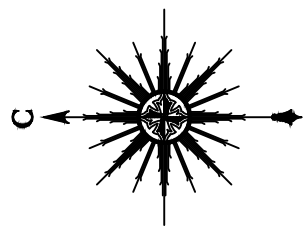

23:06:1901000

г. Гулькевичи

101
100
99
192
193

102
101

длина 100м

длина 100м

каб. туп

Согласовано

Взам. инв. N


Подпись

Инв. N подл.

| | | | | | |
|------|--------|------|--------|---------|------|
| | | | | | |
| Изм. | Кол.уч | Лист | N док. | Подпись | Дата |

Чертёж красных линий.
Масштаб: 1:500

| | |
|------|--------|
| Лист | Листов |
| 25 | 34 |

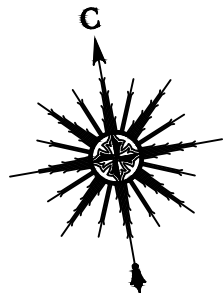

г. Гулькевичи

23:06:1901000

23:06:1902235

23:06:1902240

190 103

189 104

188 105

106 187

| | | | |
|-------------|--|--|--|
| Согласовано | | | |
| | | | |
| | | | |
| | | | |

Взам. инв. N


Подпись

Инв. N подл.

| | | | | | |
|------|--------|------|--------|---------|------|
| | | | | | |
| Изм. | Кол.уч | Лист | N док. | Подпись | Дата |

Чертёж красных линий.
Масштаб: 1:500

| | |
|------|--------|
| Лист | Листов |
| 26 | 34 |

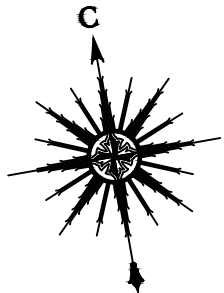

23:06:1902235

23:06:1902240

г. Гулькевичи

107
186

108
185

Согласовано


| | | |
|--|--|--|
| | | |
| | | |
| | | |
| | | |

| | | |
|---------------|---------|---------------|
| И/нв. N подл. | Подпись | Взам. и/нв. N |
| | | |

| | | | | | |
|------|--------|------|--------|---------|------|
| | | | | | |
| Изм. | Кол.уч | Лист | N док. | Подпись | Дата |

Чертёж красных линий.
Масштаб: 1:500

| | |
|------|--------|
| Лист | Листов |
| 27 | 34 |

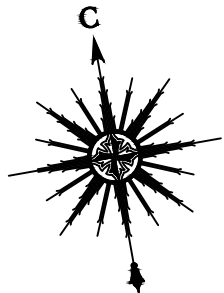

23:06:1902235

109

184

110

183

6 пВ
3 пр.

23:06:1902240

г. Гулькевичи

Согласовано

Взам. инв. N


Подпись

Инв. N подл.


| | | | | | |
|------|--------|------|--------|---------|------|
| | | | | | |
| Изм. | Кол.уч | Лист | N док. | Подпись | Дата |

Чертёж красных линий.
Масштаб: 1:500

| | |
|------|--------|
| Лист | Листов |
| 28 | 34 |

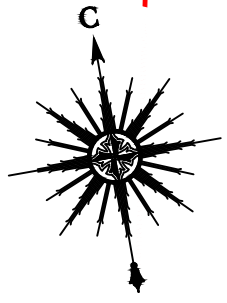

23:06:1902235

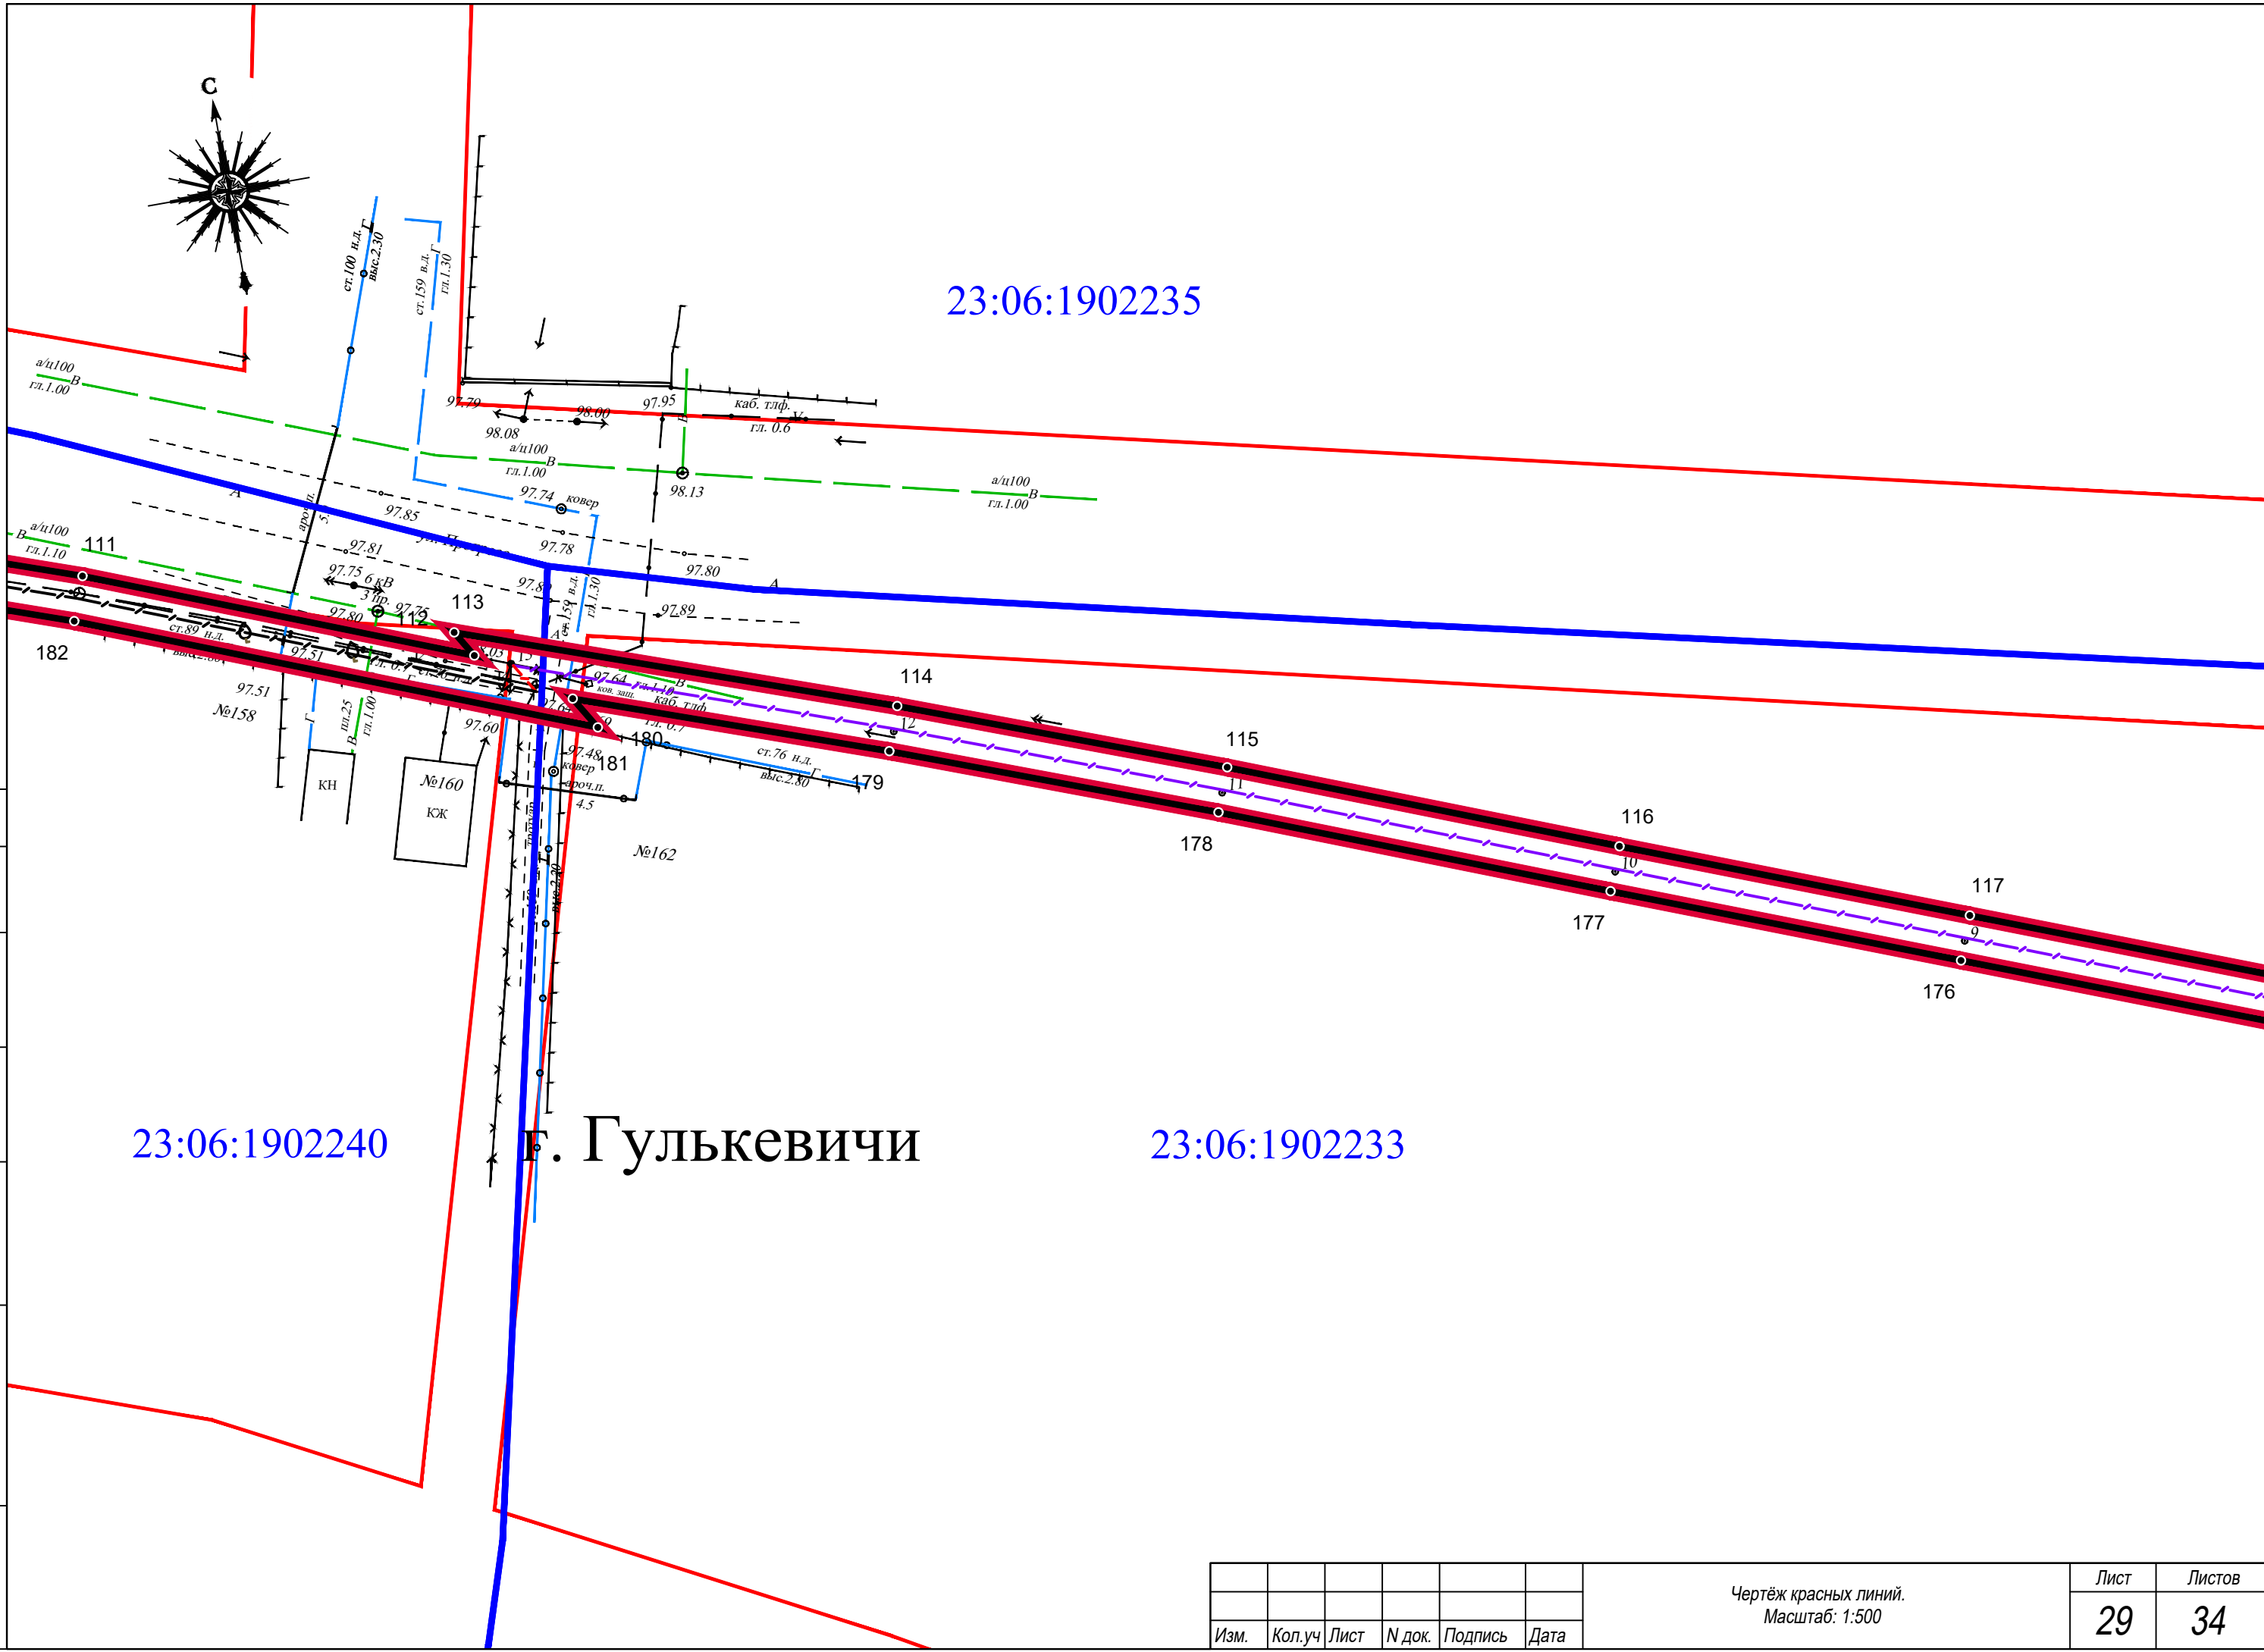

23:06:1902240

Г. Гулькиевичи


23:06:1902233

| | | | | | |
|---------------|---------|--------------|--|--|--|
| Согласовано | | | | | |
| И/нв. N подл. | Подпись | Взам. инв. N | | | |

| Изм. | Кол.уч | Лист | N док. | Подпись | Дата |
|------|--------|------|--------|---------|------|
| | | | | | |

Чертёж красных линий.
Масштаб: 1:500


| Лист | Листов |
|------|--------|
| 29 | 34 |

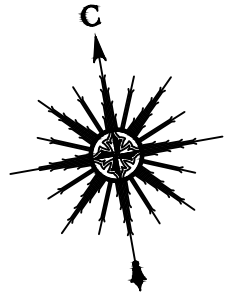

23:06:1902235

23:06:1902233

г. Гулькевичи

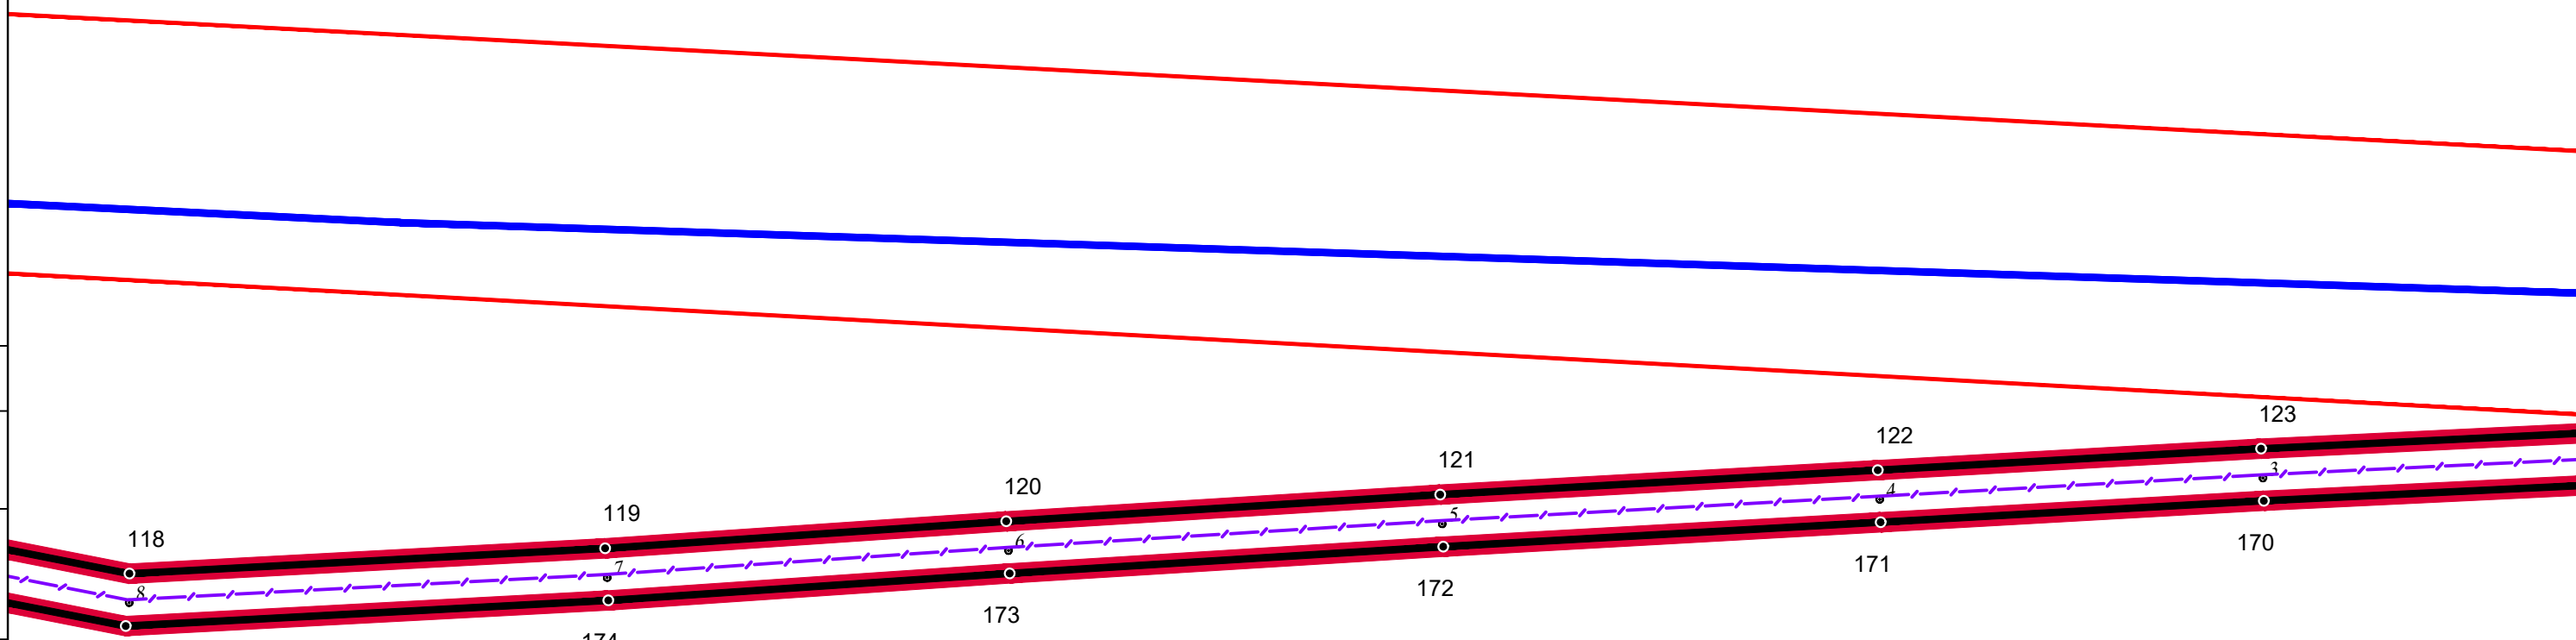


| | | | |
|-------------|--|--|--|
| Согласовано | | | |
| | | | |
| | | | |
| | | | |

| | |
|---------------|--|
| И/нв. N подл. | |
| Подпись | |
| Взам. и/нв. N | |

| | | | | | |
|------|--------|------|--------|---------|------|
| | | | | | |
| Изм. | Кол.уч | Лист | N док. | Подпись | Дата |

Чертёж красных линий.
Масштаб: 1:500


| | |
|------|--------|
| Лист | Листов |
| 30 | 34 |

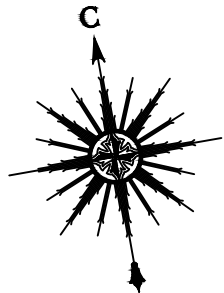

23:06:1902235

23:06:1902233

г. Гулькевичи

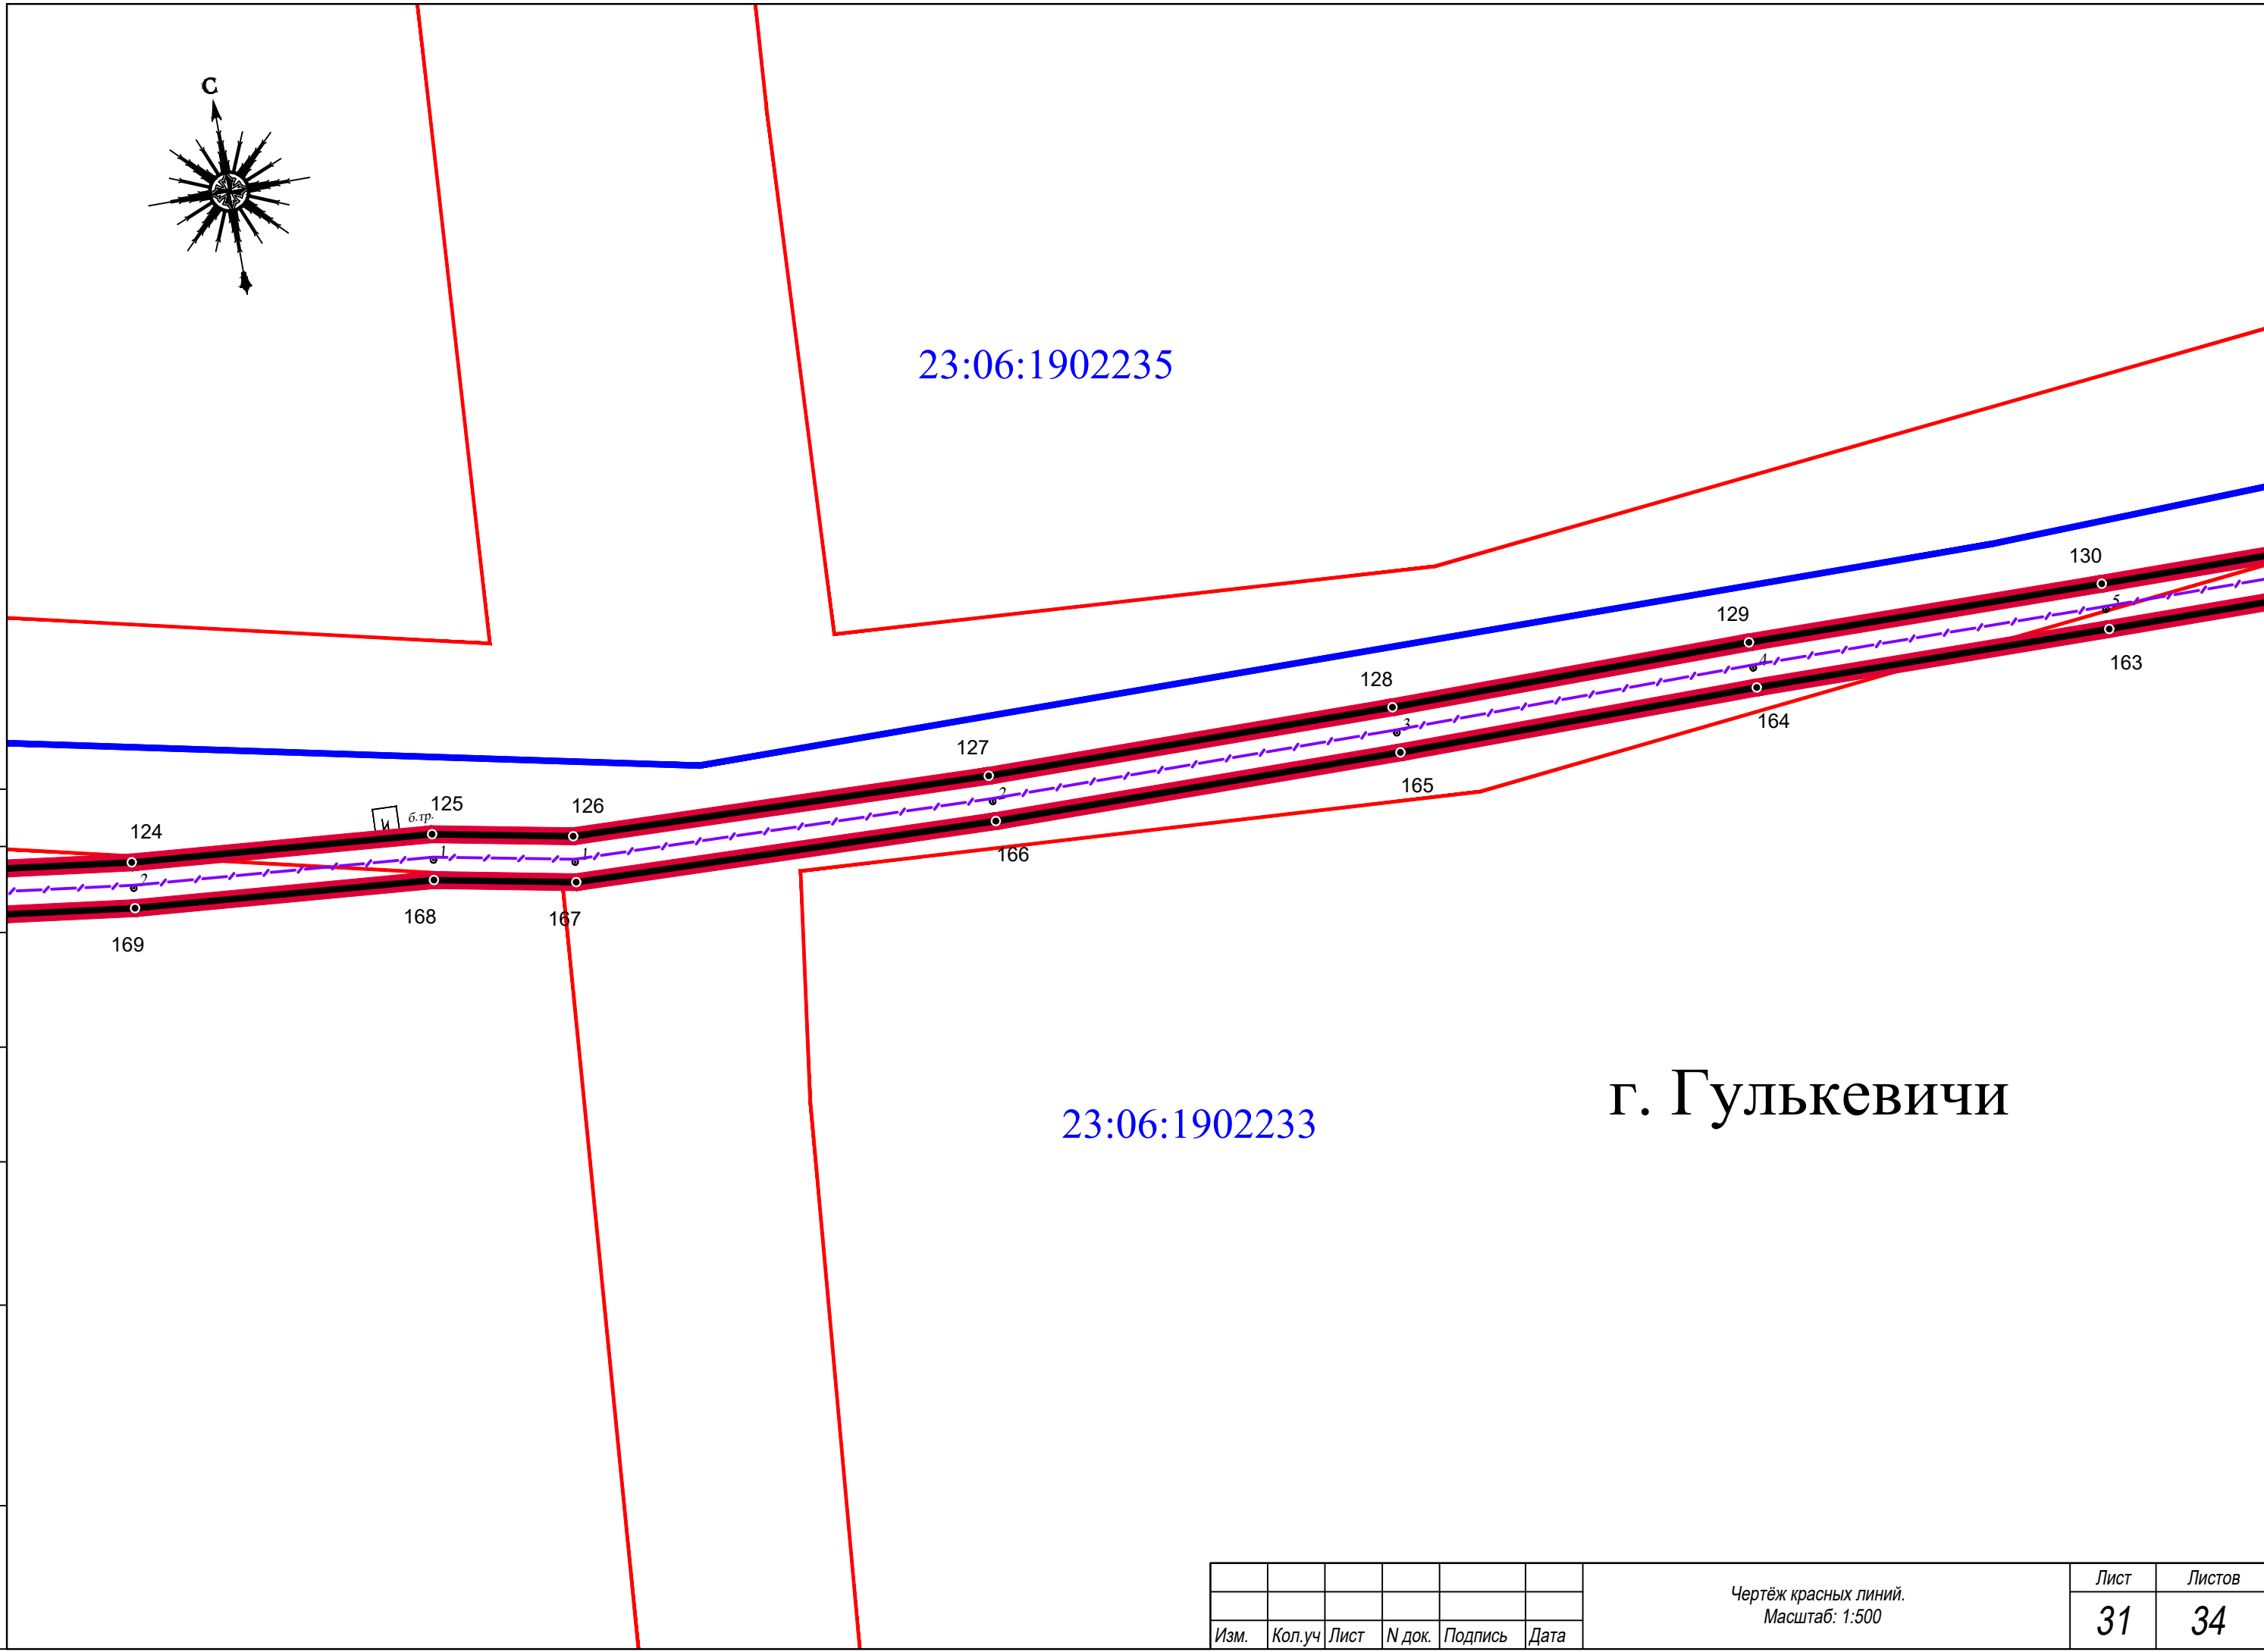


| | | | |
|-------------|--|--|--|
| Согласовано | | | |
| | | | |
| | | | |
| | | | |

| | |
|---------------|--|
| И/нв. N подл. | |
| Подпись | |
| Взам. и/нв. N | |

| | | | | | |
|------|--------|------|--------|---------|------|
| Изм. | Кол.уч | Лист | N док. | Подпись | Дата |
| | | | | | |

Чертёж красных линий.
Масштаб: 1:500


| | |
|------|--------|
| Лист | Листов |
| 31 | 34 |

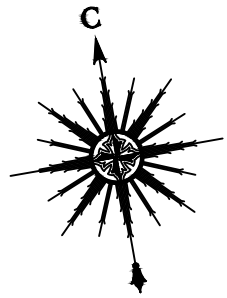

23:06:1902235

23:06:1902233

г. Гулькевичи

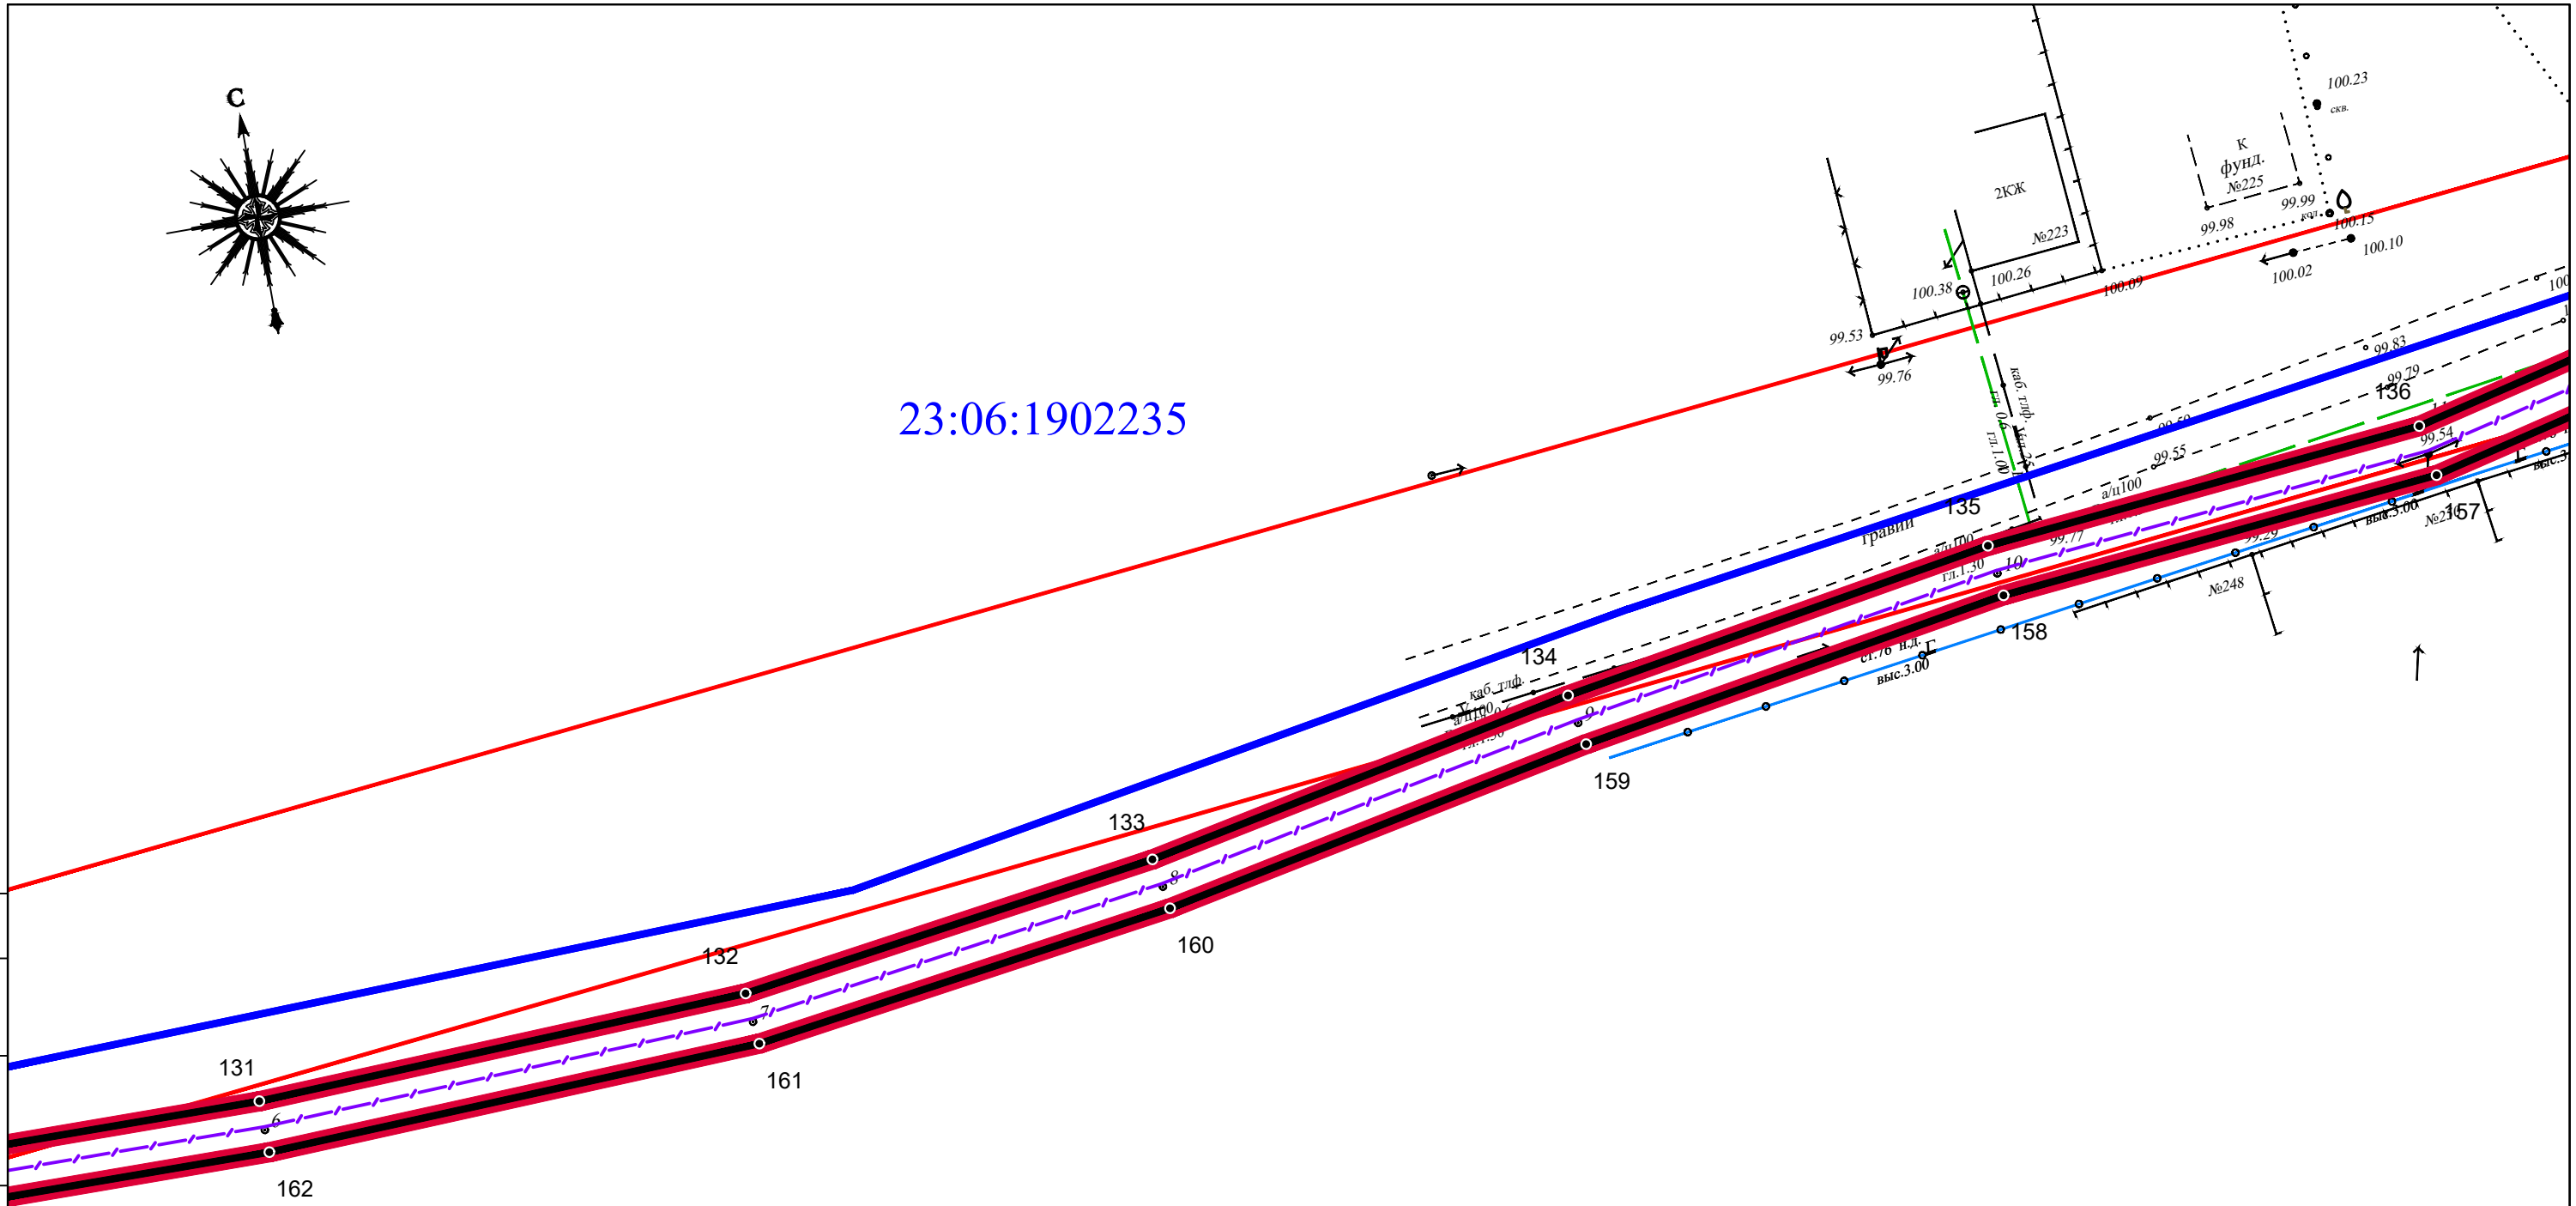

Согласовано


| | | |
|--|--|--|
| | | |
| | | |
| | | |
| | | |

| | |
|--------------|--|
| И/в. N подл. | |
| Подпись | |
| Взам. инв. N | |

| | | | | | |
|------|--------|------|--------|---------|------|
| Изм. | Кол.уч | Лист | N док. | Подпись | Дата |
| | | | | | |

Чертёж красных линий.
Масштаб: 1:500

| | |
|------|--------|
| Лист | Листов |
| 32 | 34 |

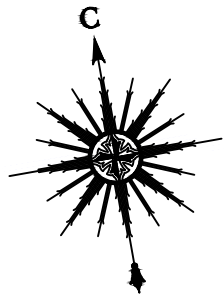

23:06:1902235

23:06:1901000

ПАШНЯ

огород

141

101.47

100.12

139

140

150

100.90

138

151

100.61

ул. Прогресс

153

ст.100
гл.1.30

152

100.03

огороды

г. Гулькевичи

23:06:1902233

99.66

ст.100

156

155

154

ст.25

ст.25

Согласовано

Взам. инв. N



Подпись

Инв. N подл.

| | | | | | |
|------|--------|------|--------|---------|------|
| Изм. | Кол.уч | Лист | N док. | Подпись | Дата |
| | | | | | |

Чертёж красных линий.
Масштаб: 1:500

| | |
|------|--------|
| Лист | Листов |
| 33 | 34 |

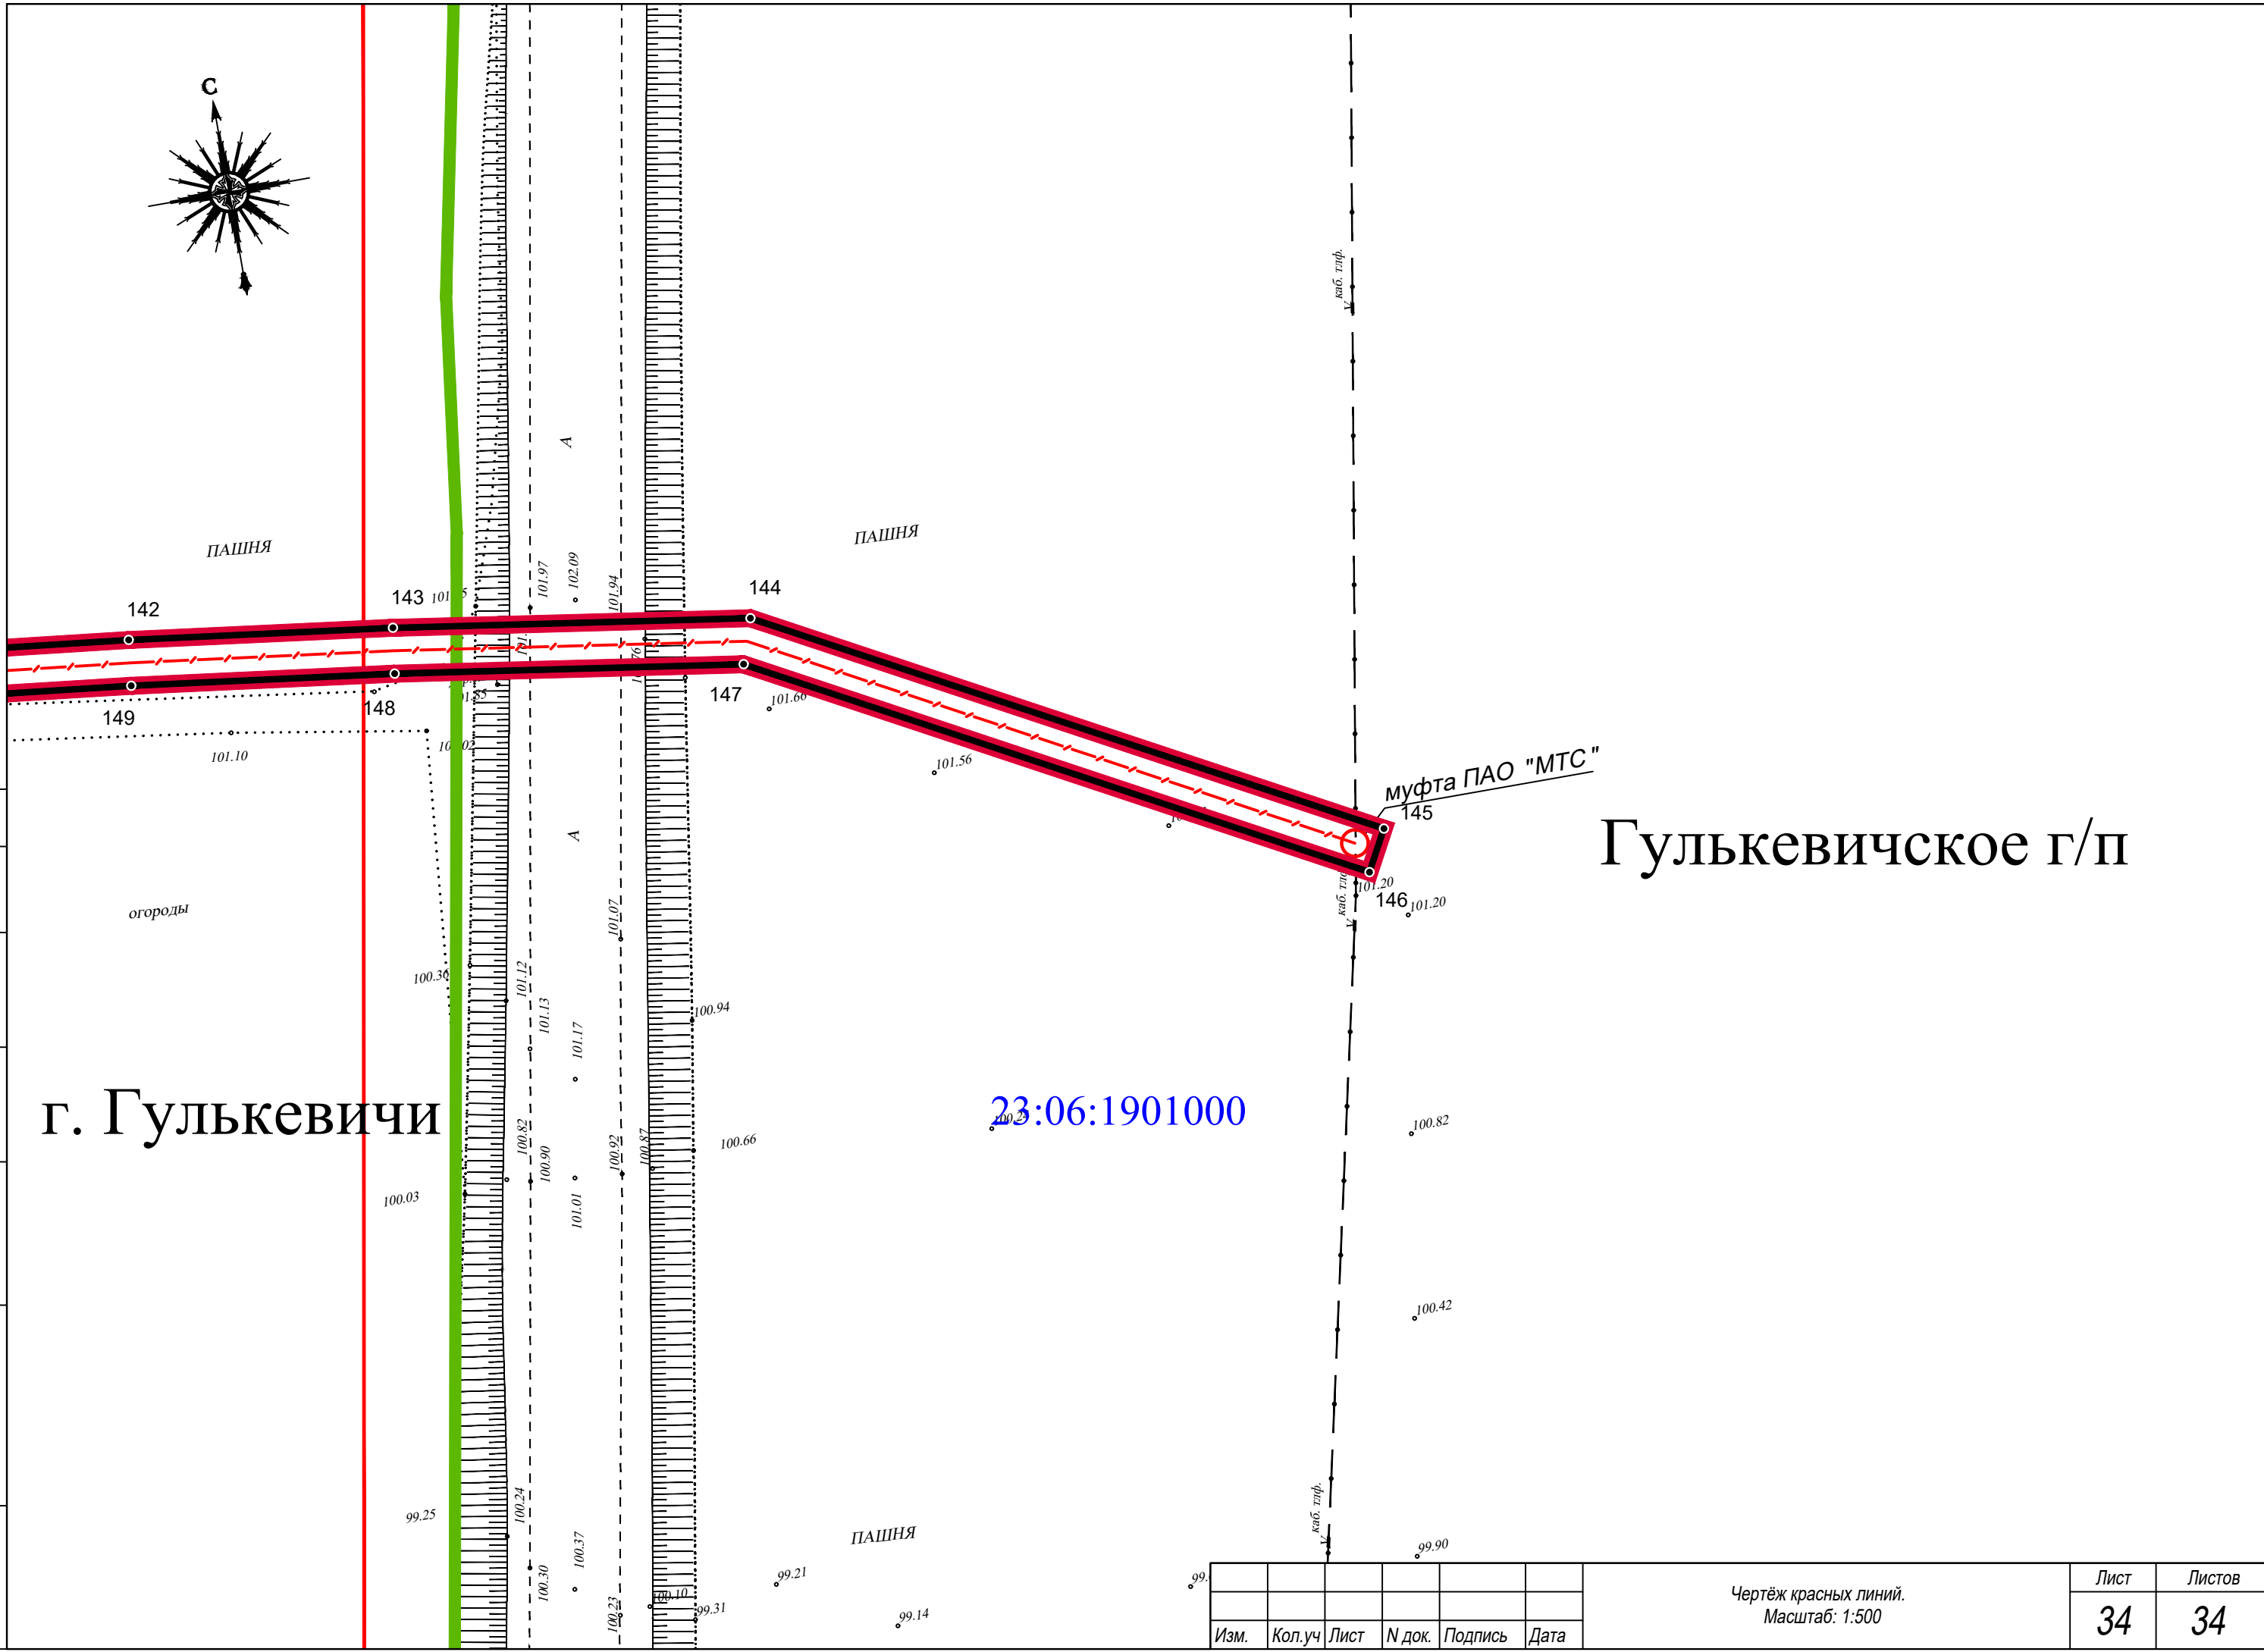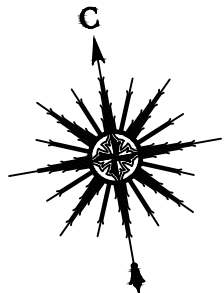

г. Гулькевичи

Гулькевичское г/п

23:06:1901000

муфта ПАО "МТС"

| | | | |
|---------------|---------|---------------|--|
| Согласовано | | | |
| И/нв. N подл. | Подпись | Взам. и/нв. N | |

| | | | | | |
|------|--------|------|--------|---------|------|
| Изм. | Кол.уч | Лист | N док. | Подпись | Дата |
|------|--------|------|--------|---------|------|

Чертёж красных линий.
Масштаб: 1:500

| | |
|------|--------|
| Лист | Листов |
| 34 | 34 |