

# УТВЕРЖДЕНА:

(наименование документа об утверждении, включая наименование органов

государственной власти или органов местного самоуправления, принявших

решение об утверждении схемы или подписавших соглашение о


перераспределении земельных участков)

от 2023 г. № \_\_\_\_\_

## Схема расположения земельного участка или земельных участков на кадастровом плане территории

Условный номер земельного участка: \_\_\_\_\_

Площадь земельного участка: 2800 м<sup>2</sup>

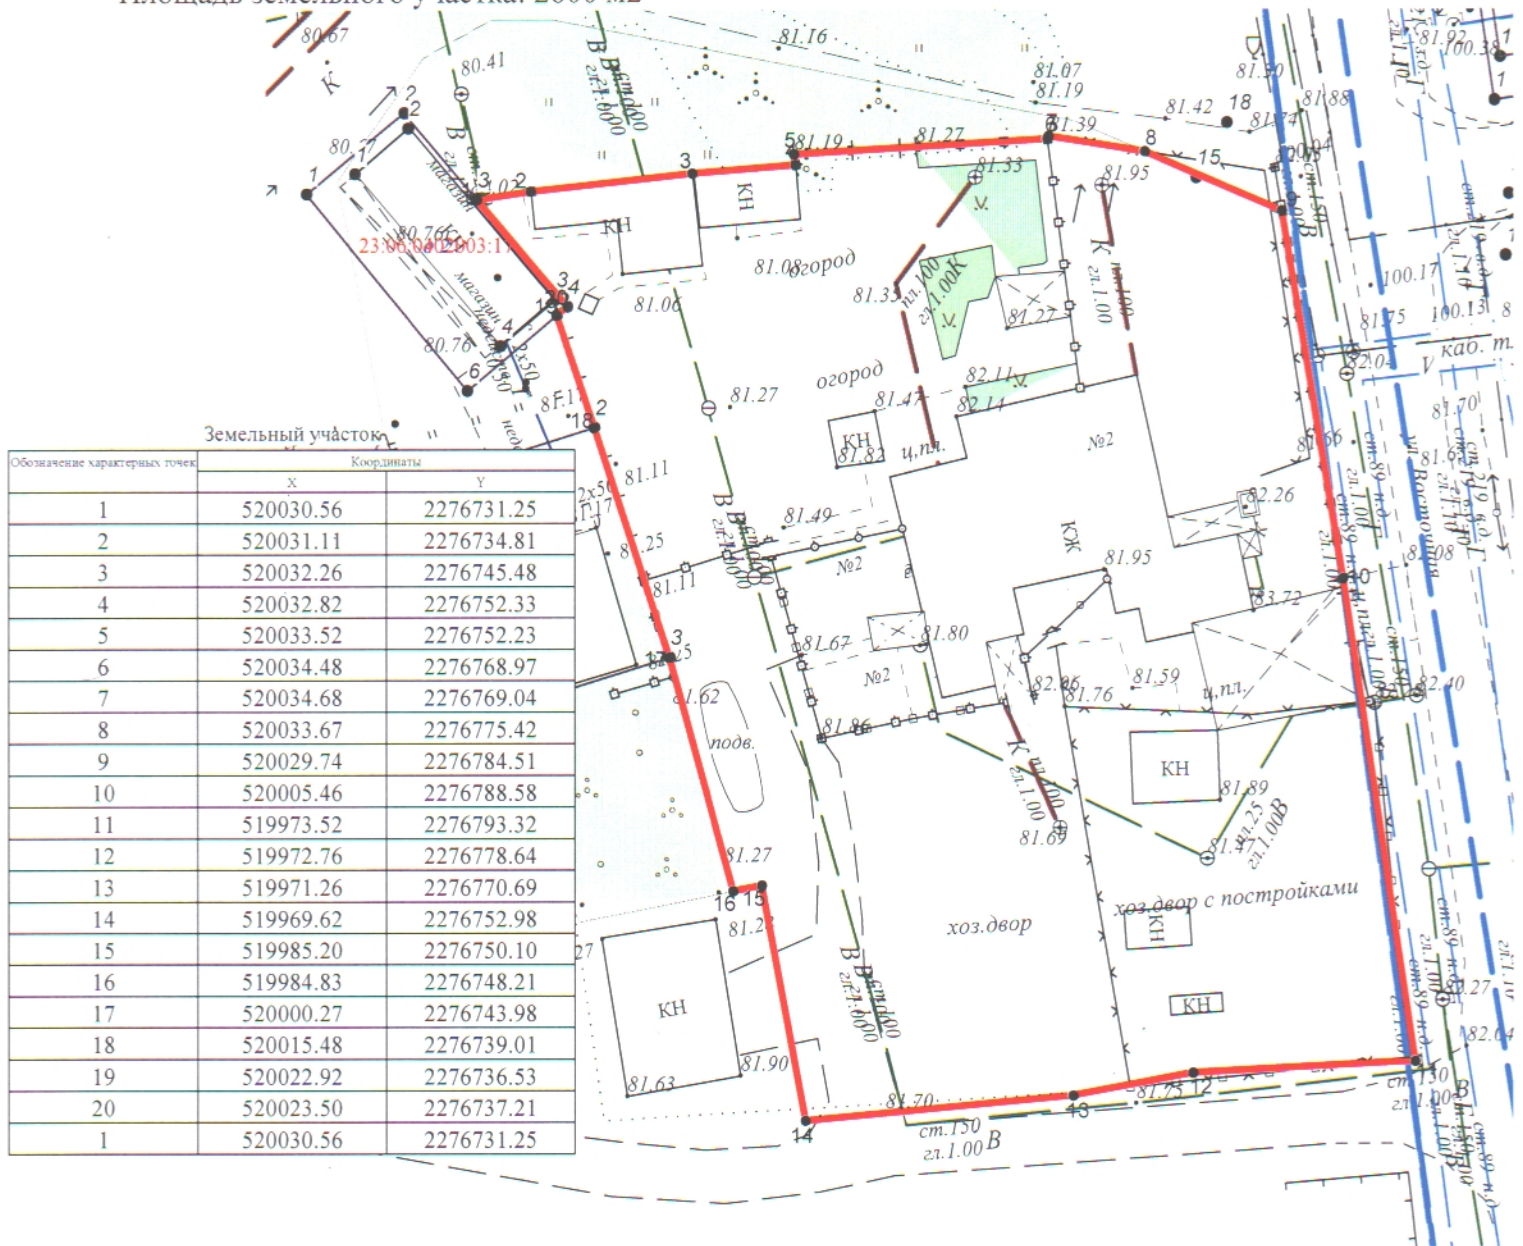

### Условные обозначения:

- - граница кадастрового квартала
- - граница земельного участка
- - характерная точка границы земельного участка
- ▬▬▬ - охранный зона

Масштаб 1:500

Система координат: МСК23 2 зона