

**Утверждена**  
**Постановление администрации Гирейского городского**  
**поселения Гулькевичского района**

(наименование документа об утверждении, включая наименования органов государственной власти или органов местного самоуправления, принявших решение об утверждении схемы или подписавших соглашение о перераспределении земельных участков)

от \_\_\_\_\_ № \_\_\_\_\_

**Схема расположения земельного участка или земельных участков на кадастровом плане территории**

**Условный номер земельного участка** \_

(указывается в случае, если предусматривается образование двух и более земельных участков)


**Площадь земельного участка** 2410 м<sup>2</sup>

(указывается проектная площадь образуемого земельного участка, вычисленная с использованием технологических и программных средств, в том числе размещенных на официальном сайте федерального органа исполнительной власти, уполномоченного Правительством Российской Федерации на осуществление государственного кадастрового учета, государственной регистрации прав, ведение Единого государственного реестра недвижимости и предоставление сведений, содержащихся в Едином государственном реестре недвижимости, в информационно-телекоммуникационной сети «Интернет» (далее - официальный сайт), с округлением до 1 квадратного метра. Указанное значение площади земельного участка может быть уточнено при проведении кадастровых работ не более чем на десять процентов)

Обозначение характерных точек границ	Координаты, м	
	X	Y
1	2	3
1	520130.30	2276886.15
2	520132.66	2276894.59
3	520137.60	2276916.64
4	520137.76	2276918.97
5	520144.65	2276946.41
6	520137.36	2276949.35
7	520134.71	2276950.06
8	520117.70	2276953.71
9	520109.03	2276955.75
10	520103.57	2276955.07
11	520102.06	2276948.51
12	520101.84	2276942.58
13	520105.56	2276941.59
14	520103.86	2276935.92
15	520101.84	2276929.53
16	520097.24	2276910.86
17	520093.64	2276895.60
18	520117.26	2276889.51
1	520130.30	2276886.15

23:06:0402001

:54

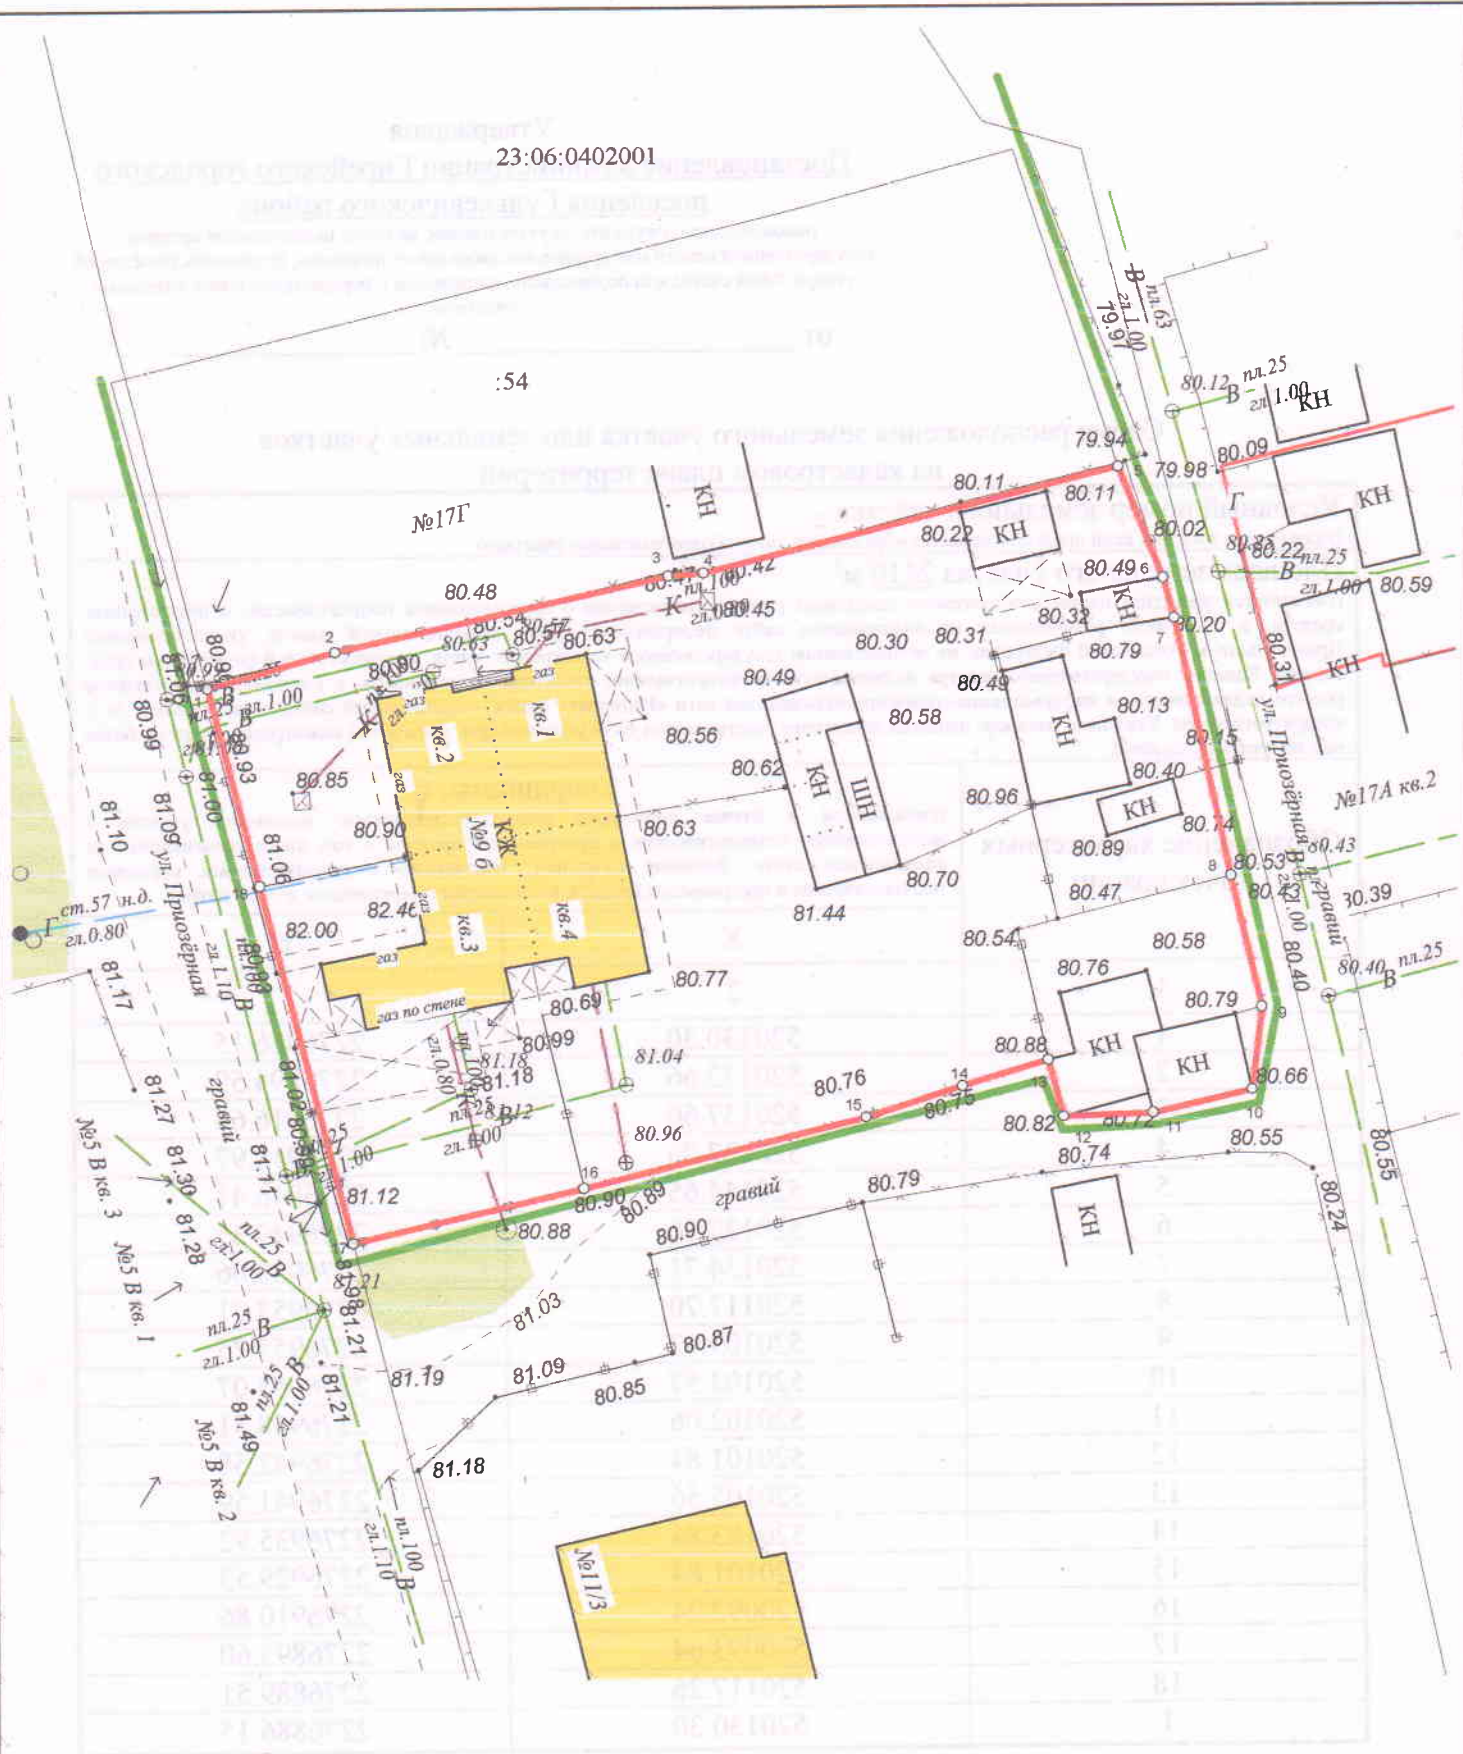

МАСШТАБ 1:500

Система координат МСК 23 зона 2

**УСЛОВНЫЕ ОБОЗНАЧЕНИЯ**

- 23:06:0402001    номер кадастрового квартала
- :54                кадастровый номер земельного участка
- 1                обозначение образуемой точки образуемого земельного участка
- граница образуемого земельного участка
- граница кадастрового квартала
- земли общего пользования
- обозначение границы земельного участка, установленная в соответствии с Федеральным законодательством, включенная в ГКН и не изменяемая при проведении работ