

Утверждена
**Постановление Администрации муниципального
образования Гулькевичский район**

(наименование документа об утверждении, включая наименования органов
государственной власти или органов местного самоуправления, принявших решение об
утверждении схемы или подписавших соглашение о перераспределении земельных
участков)

от _____ № _____.

**Схема расположения земельного участка или земельных участков
на кадастровом плане территории**

Условный номер земельного участка —

(указывается в случае, если предусматривается образование двух и более земельных участков)


Площадь земельного участка 4471 м²

(указывается проектная площадь образуемого земельного участка, вычисленная с использованием технологических и программных средств, в том числе размещенных на официальном сайте федерального органа исполнительной власти, уполномоченного Правительством Российской Федерации на осуществление государственного кадастрового учета, государственной регистрации прав, ведение Единого государственного реестра недвижимости и предоставление сведений, содержащихся в Едином государственном реестре недвижимости, в информационно-телекоммуникационной сети «Интернет» (далее - официальный сайт), с округлением до 1 квадратного метра. Указанное значение площади земельного участка может быть уточнено при проведении кадастровых работ не более чем на десять процентов)

Обозначение характерных точек границ	Координаты, м	
	(указываются в случае подготовки схемы расположения земельного участка с использованием технологических и программных средств, в том числе размещенных на официальном сайте. Значения координат, полученные с использованием указанных технологических и программных средств, указываются с округлением до 0,01 метра)	
	X	Y
1	2	3
1	516455.32	2265840.56
2	516455.82	2265856.41
3	516460.12	2265855.80
4	516461.80	2265908.61
5	516396.86	2265911.62
6	516395.96	2265897.62
7	516395.08	2265890.34
8	516392.39	2265848.84
9	516392.20	2265843.48
10	516442.17	2265841.08
1	516455.32	2265840.56

142

23:06:0202039

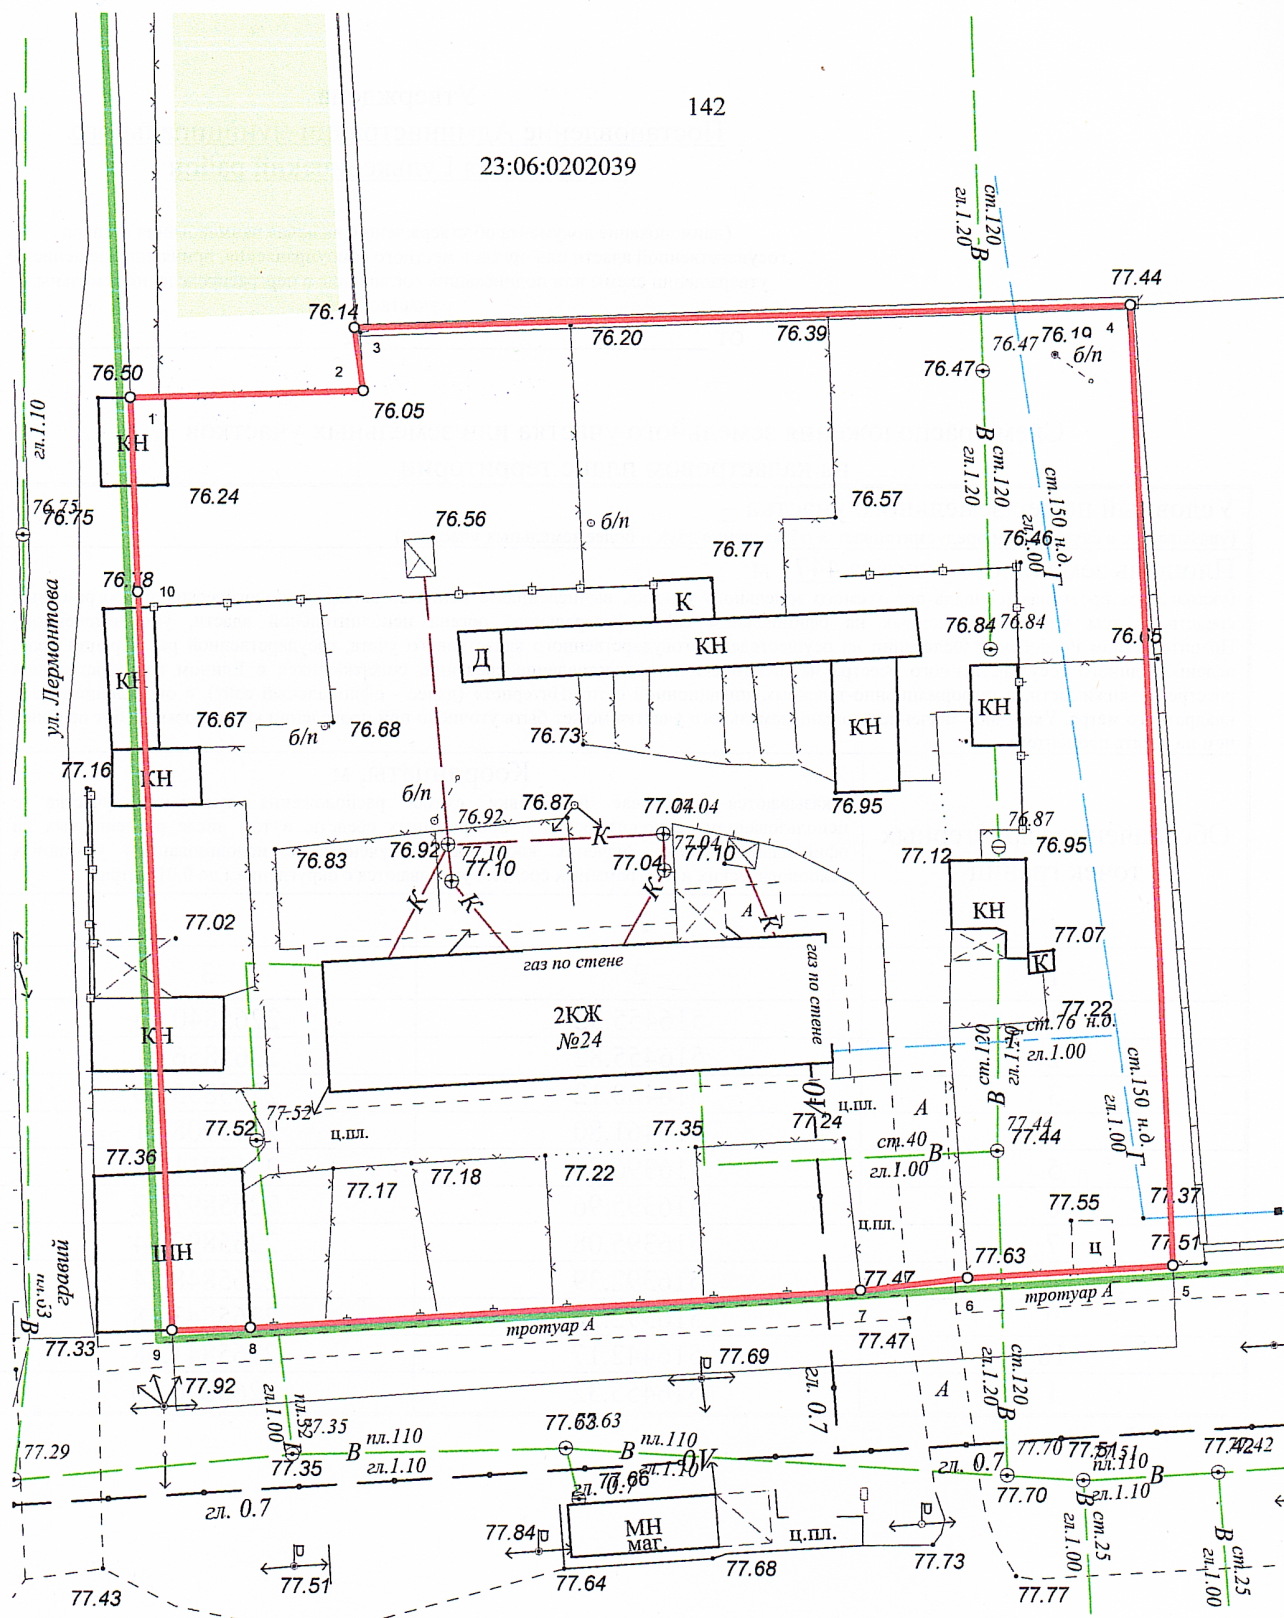

МАСШТАБ 1:500

Система координат МСК 23 зона 2

УСЛОВНЫЕ ОБОЗНАЧЕНИЯ

- 23:06:0202039 номер кадастрового квартала
 :142 кадастровый номер земельного участка
 • 1 обозначение образуемой точки образуемого земельного участка
- граница образуемого земельного участка
 — граница кадастрового квартала
 — земли общего пользования
- обозначение границы земельного участка, установленная в соответствии с Федеральным законодательством, включенная в ГКН и не изменяемая при проведении работ