



Согласовано				
Инв. Неподр.	Подп. и дата	Взам. инв. №		

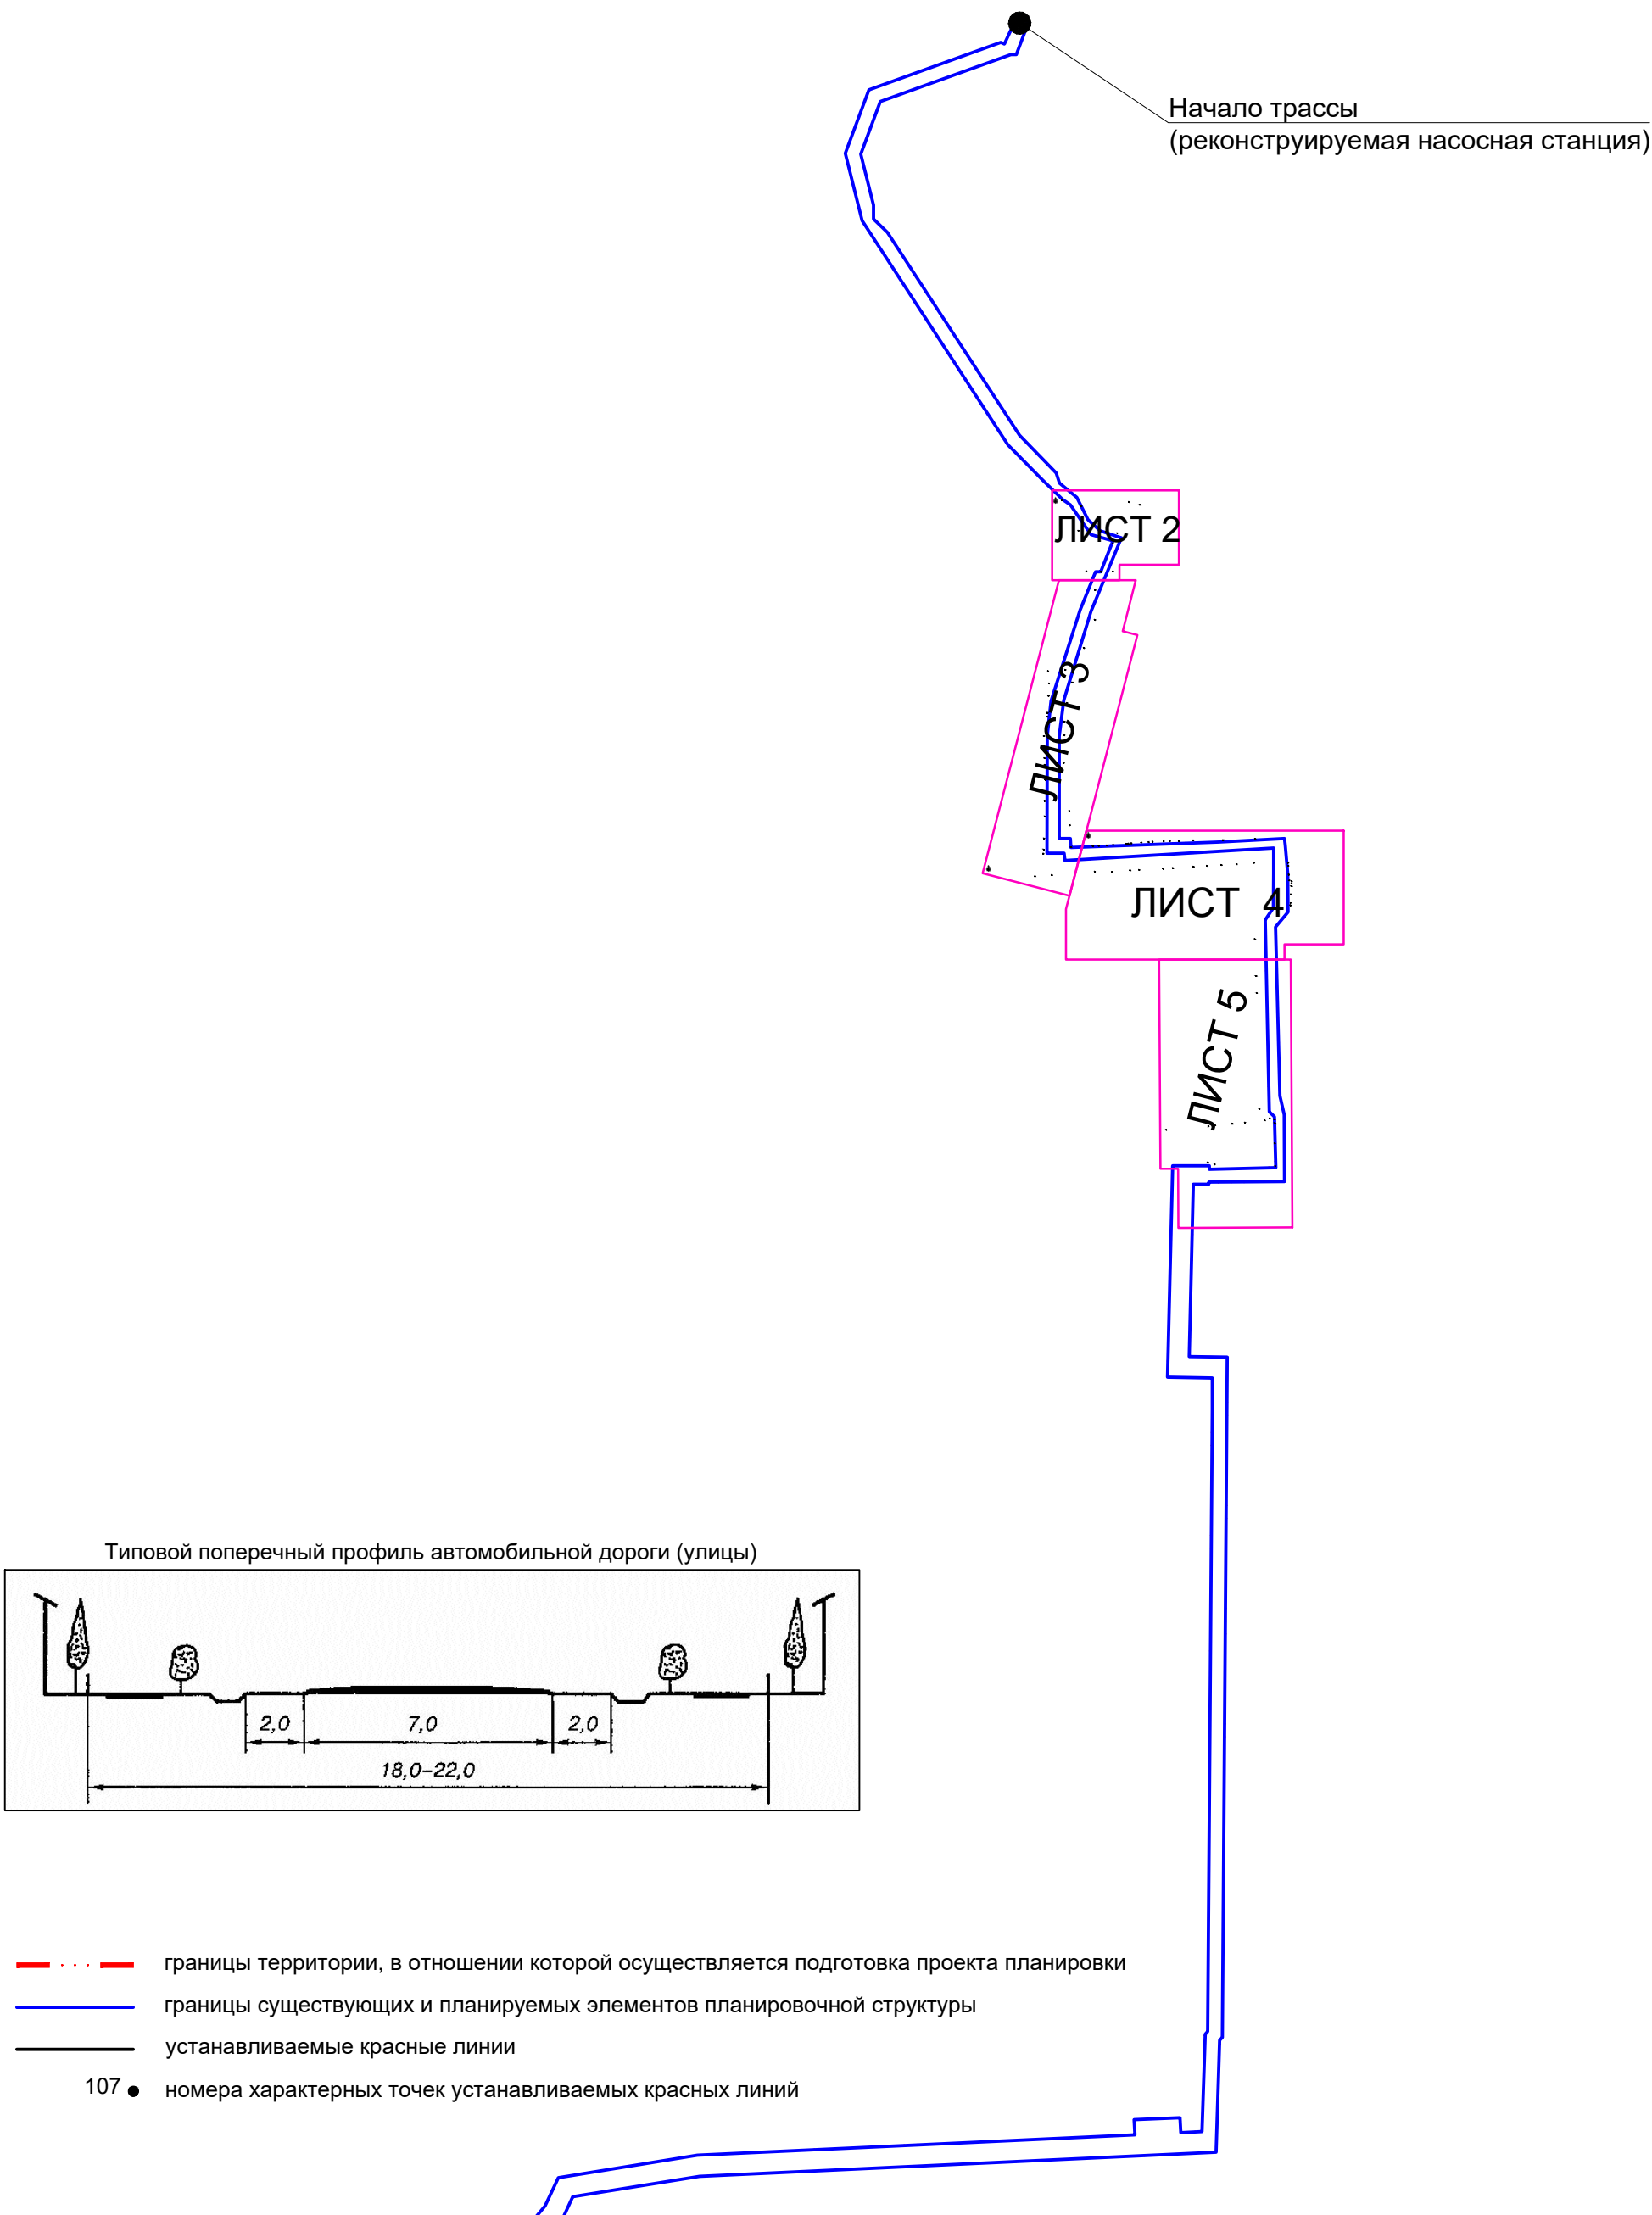


- границы территории, в отношении которой осуществляется подготовка проекта планировки
- границы существующих и планируемых элементов планировочной структуры
- устанавливаемые красные линии
- 107 ● номера характерных точек устанавливаемых красных линий

						80.24-ДПТ.ГЧ			
						Реконструкция насосной станции 1-го подъема и монтаж напорного трубопровода для орошаемых земель, расположенных на сельскохозяйственных площадях ОАО "СК имени М.И. Калинина" в Гулькевичском районе Краснодарского края			
Изм.	Кол.	Лист	№ док	Подпись	Дата	Проект планировки территории	Стадия	Лист	Листов
Разраб.		Аветисян А.А.			04.2025		ППТ	1	5
Н.контр.		Абанеев Н.Ю.			04.2025		ООО «КадастрПро» г. Ставрополь 2025 г.		
						Чертеж красных линий. Схема расположения листов. Масштаб 1:16000		Формат А3	

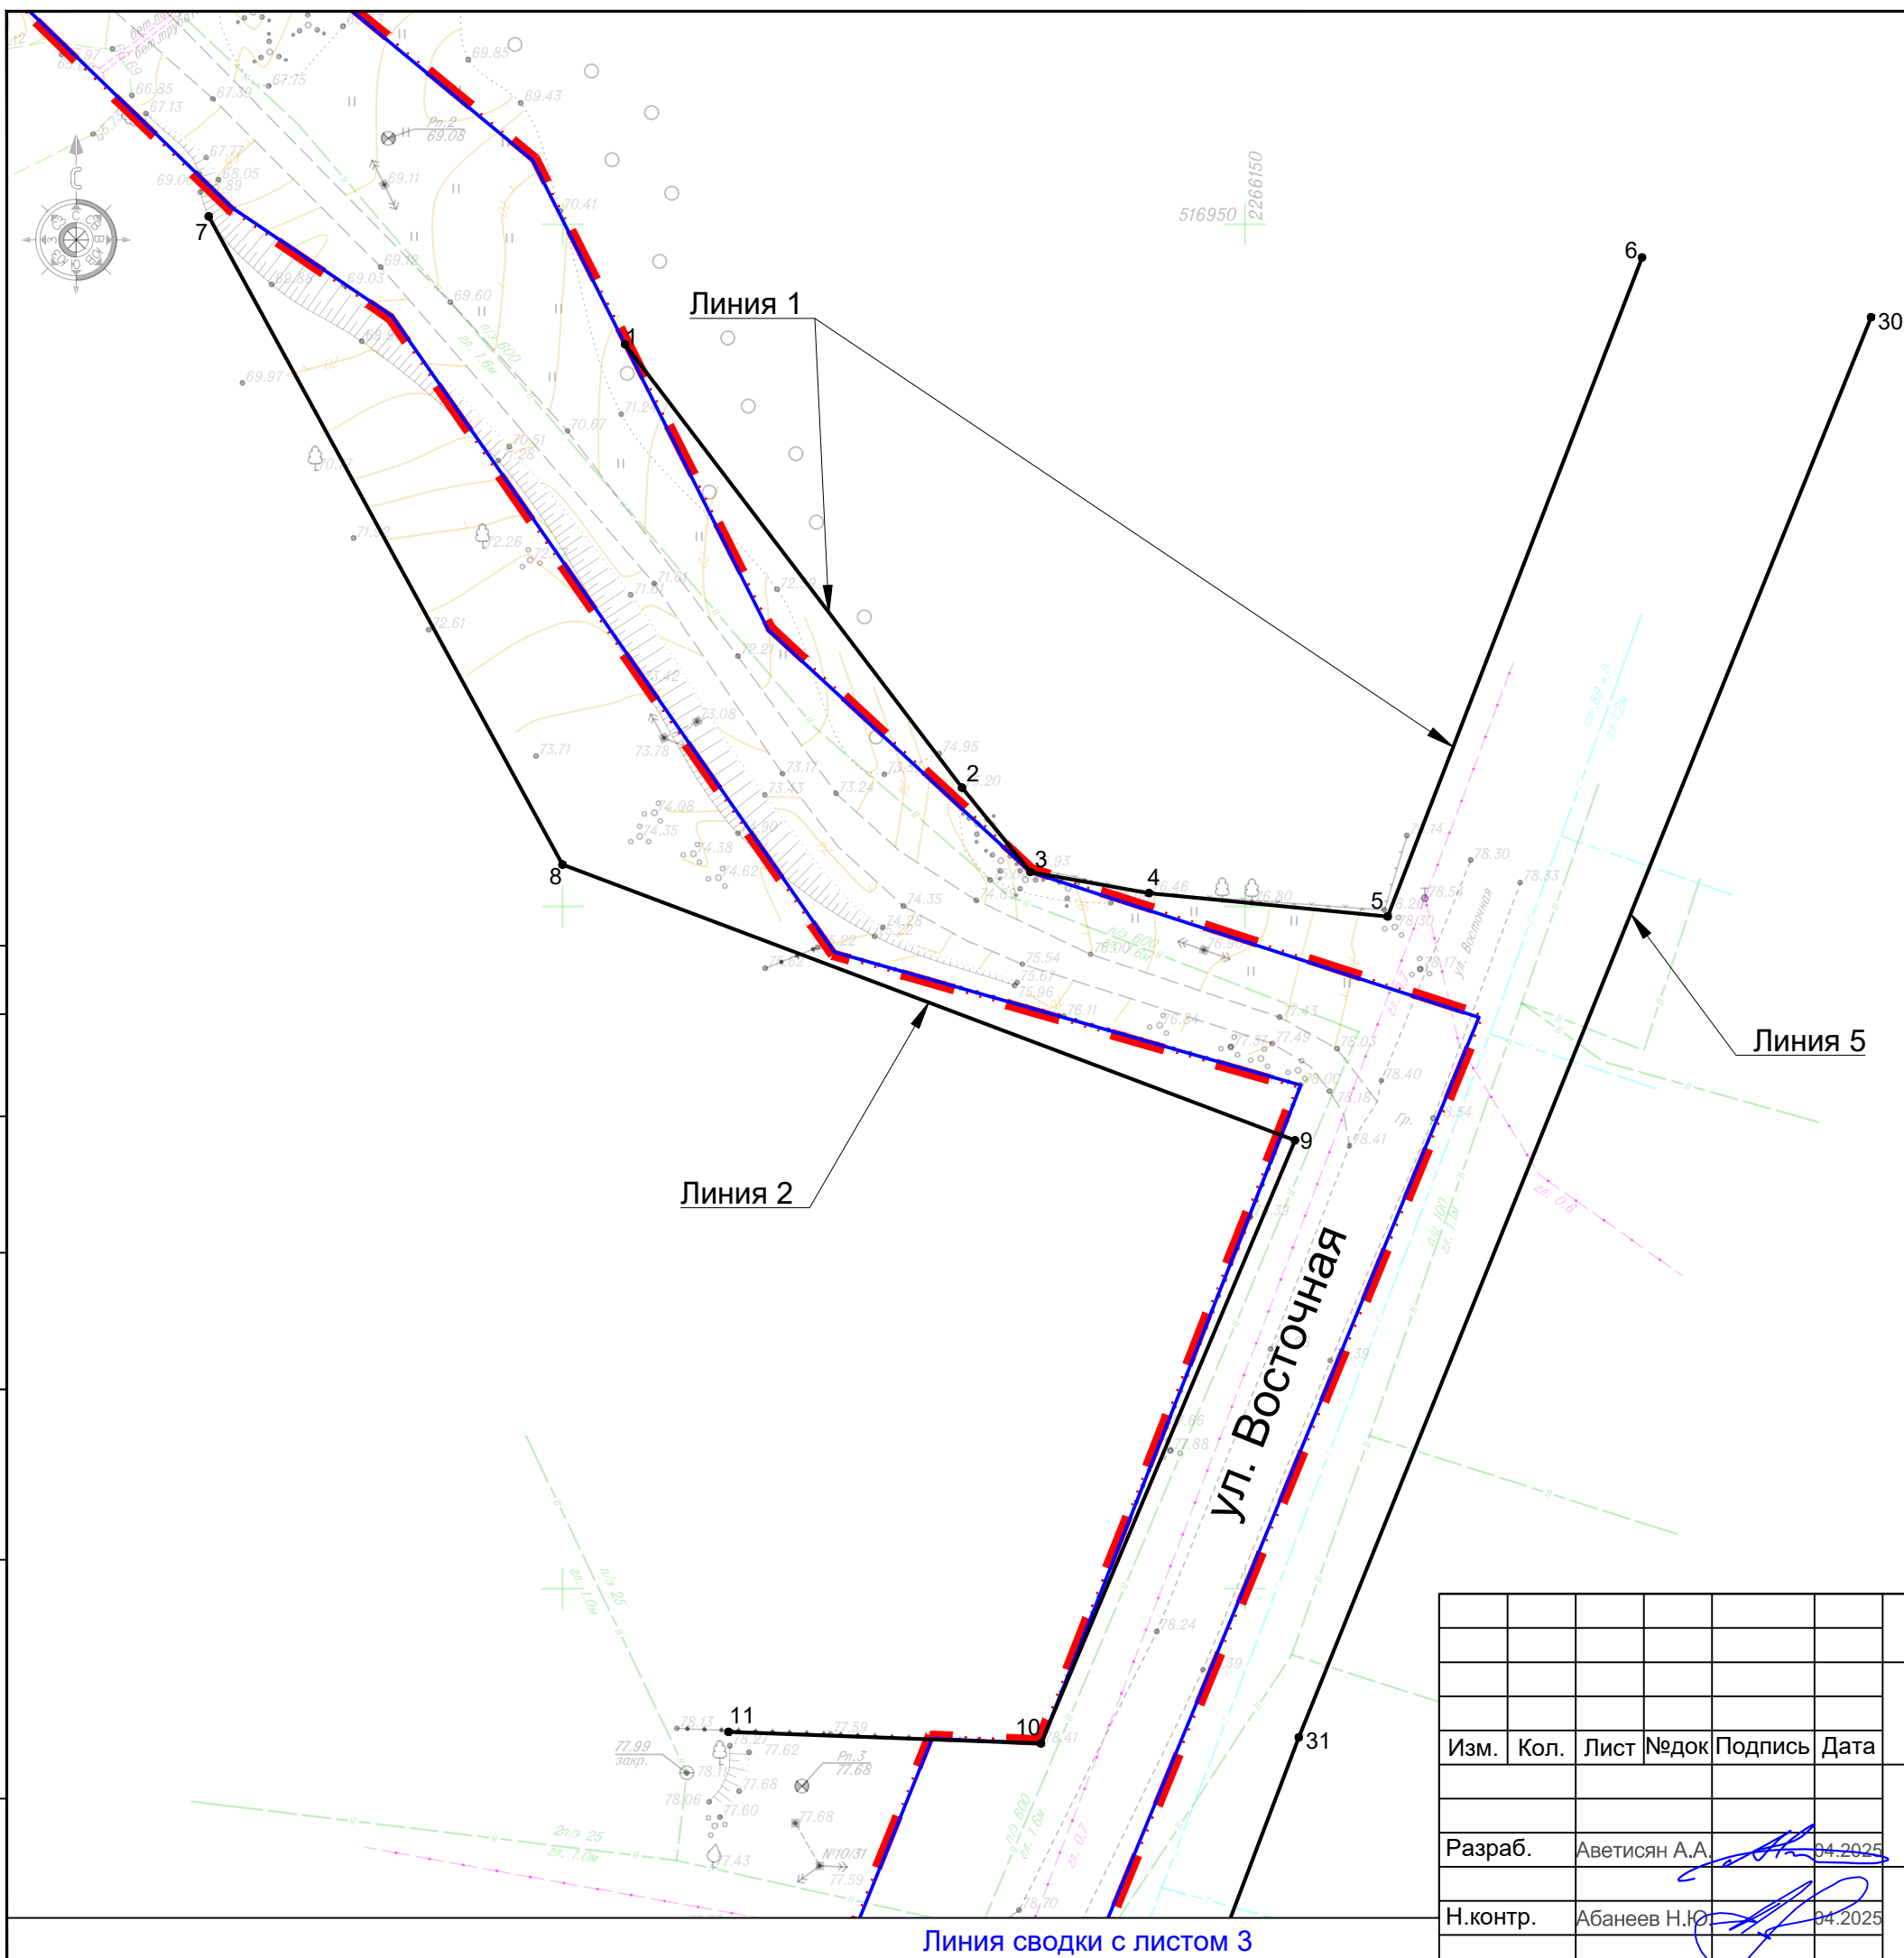


Условные обозначения приведены на листе 1.

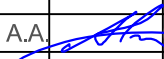						80.24-ДПТ.ГЧ						
						Реконструкция насосной станции 1-го подъема и монтаж напорного трубопровода для орошаемых земель, расположенных на сельскохозяйственных площадях ОАО "СК имени М.И. Калинина" в Гулькевичском районе Краснодарского края						
Изм.	Кол.	Лист	Недок	Подпись	Дата					Стадия	Лист	Листов
						Проект планировки территории				ППТ	2	5
Разраб.		Аветисян А.А.			30.09.2025							
Н.контр.		Абанеев Н.Ю.			30.09.2025	Чертеж красных линий Масштаб 1:500				ООО «КадастрПроз» г. Ставрополь 2025 г.		

Инв. №подл.	Подп. и дата	Взам. инв. №	Согласовано		


Согласовано					
Взам. инв. №					
Подп. и дата					
Инв. №подл.					

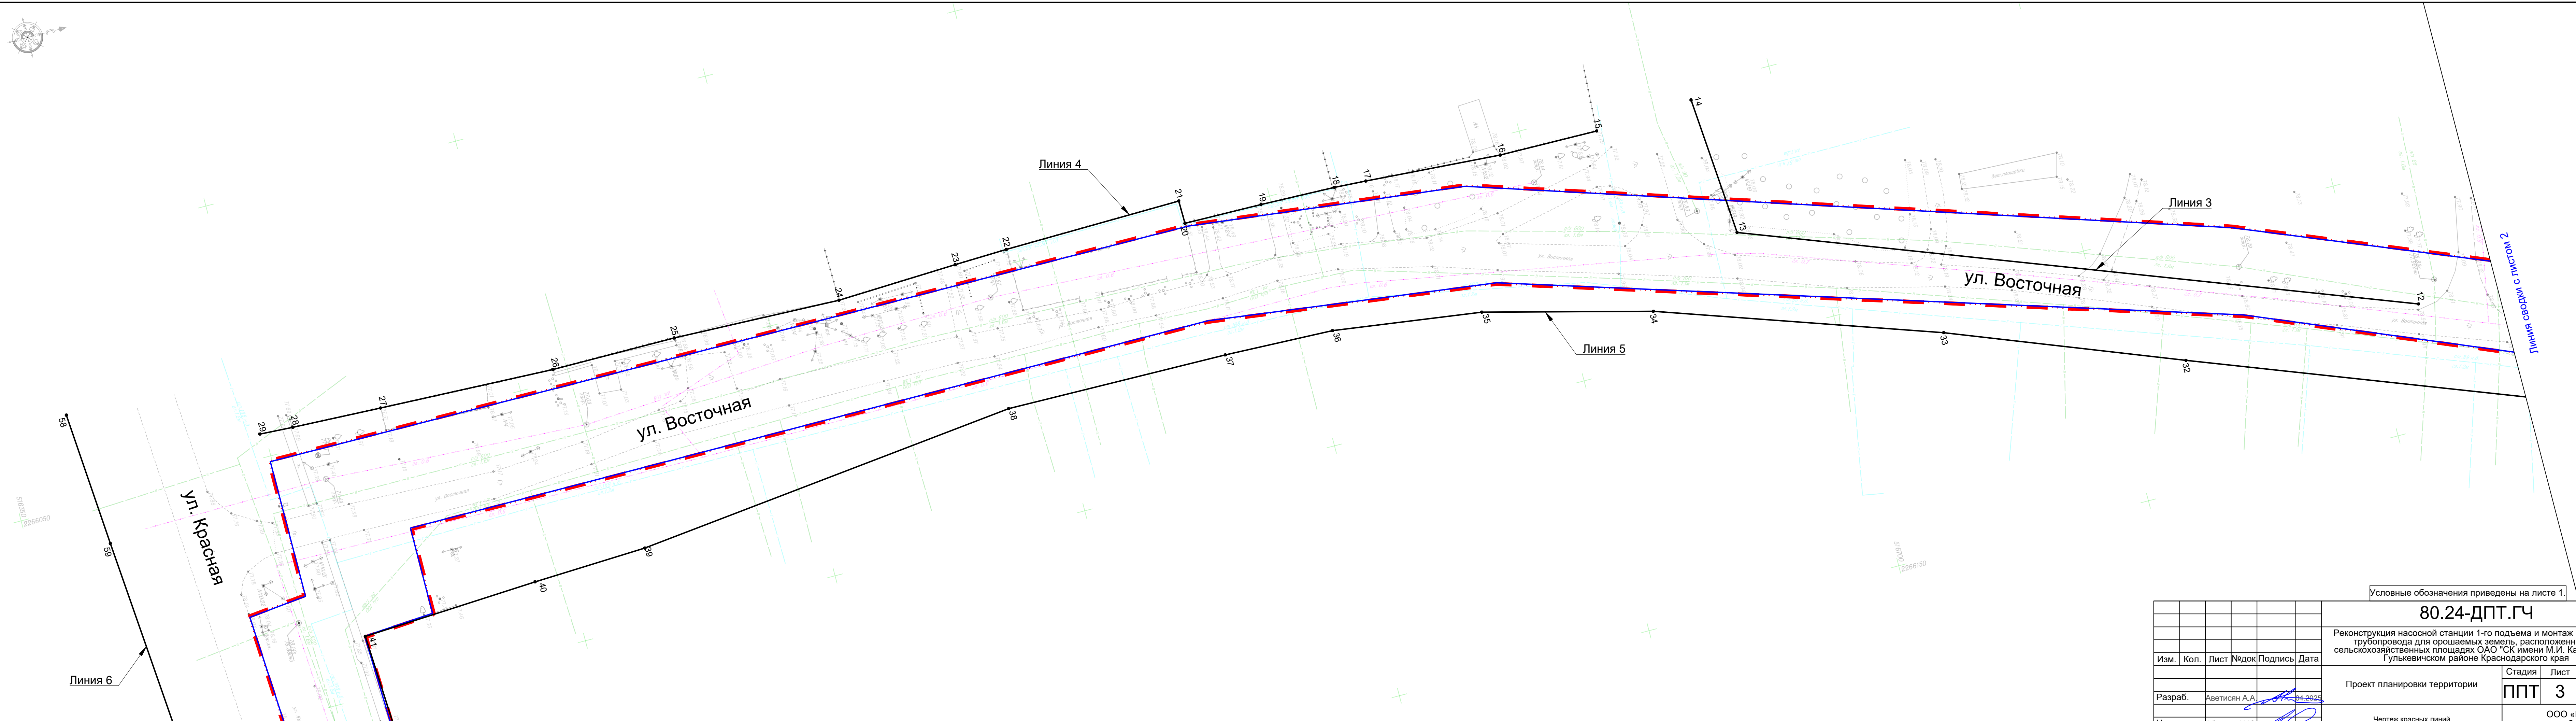

Линия сводки с листом 4

Линия сводки с листом 2

Условные обозначения приведены на листе 1.

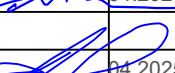						80.24-ДПТ.ГЧ		
						Реконструкция насосной станции 1-го подъема и монтаж напорного трубопровода для орошаемых земель, расположенных на сельскохозяйственных площадях ОАО "СК имени М.И. Калинина" в Гулькевичском районе Краснодарского края		
Изм.	Кол.	Лист	Недок	Подпись	Дата			
						Проект планировки территории		Стадия
								Лист
								Листов
Разраб.	Аветисян А.А.				30.09.2025	ППТ		3
								5
Н.контр.	Абанеев Н.Ю.				30.09.2025	Чертеж красных линий Масштаб 1:500		ООО «КадастрПро» г. Ставрополь 2025 г.



Линия 6

ул. Красная

Линия 5

Линия 7

ул. Красная

ул. Дорожная

Линия 8


Линия 9

						80.24-ДПТ.ГЧ
						Реконструкция насосной станции 1-го подъема и монтаж напорного трубопровода для орошаемых земель, расположенных на сельскохозяйственных площадях ОАО "СК имени М.И. Калинина" в Гуляевском районе Краснодарского края
Изм.	Кол.	Лист	Недок	Подпись	Дата	Проект планировки территории Чертеж красных линий Масштаб 1:500
Разраб.	Аветисян А.А.			31.2025	Статья Лист Листов ППТ 4 5	
Н.контр.	Абанеев Н.Ю.			31.2025		
						ООО «КадастрПро» г. Ставрополь 2025 г.

Линия сводки с листом 5

Инв. №подл.	Подп. и дата	Взам. инв. №	Согласовано

Линия сводки с листом 4

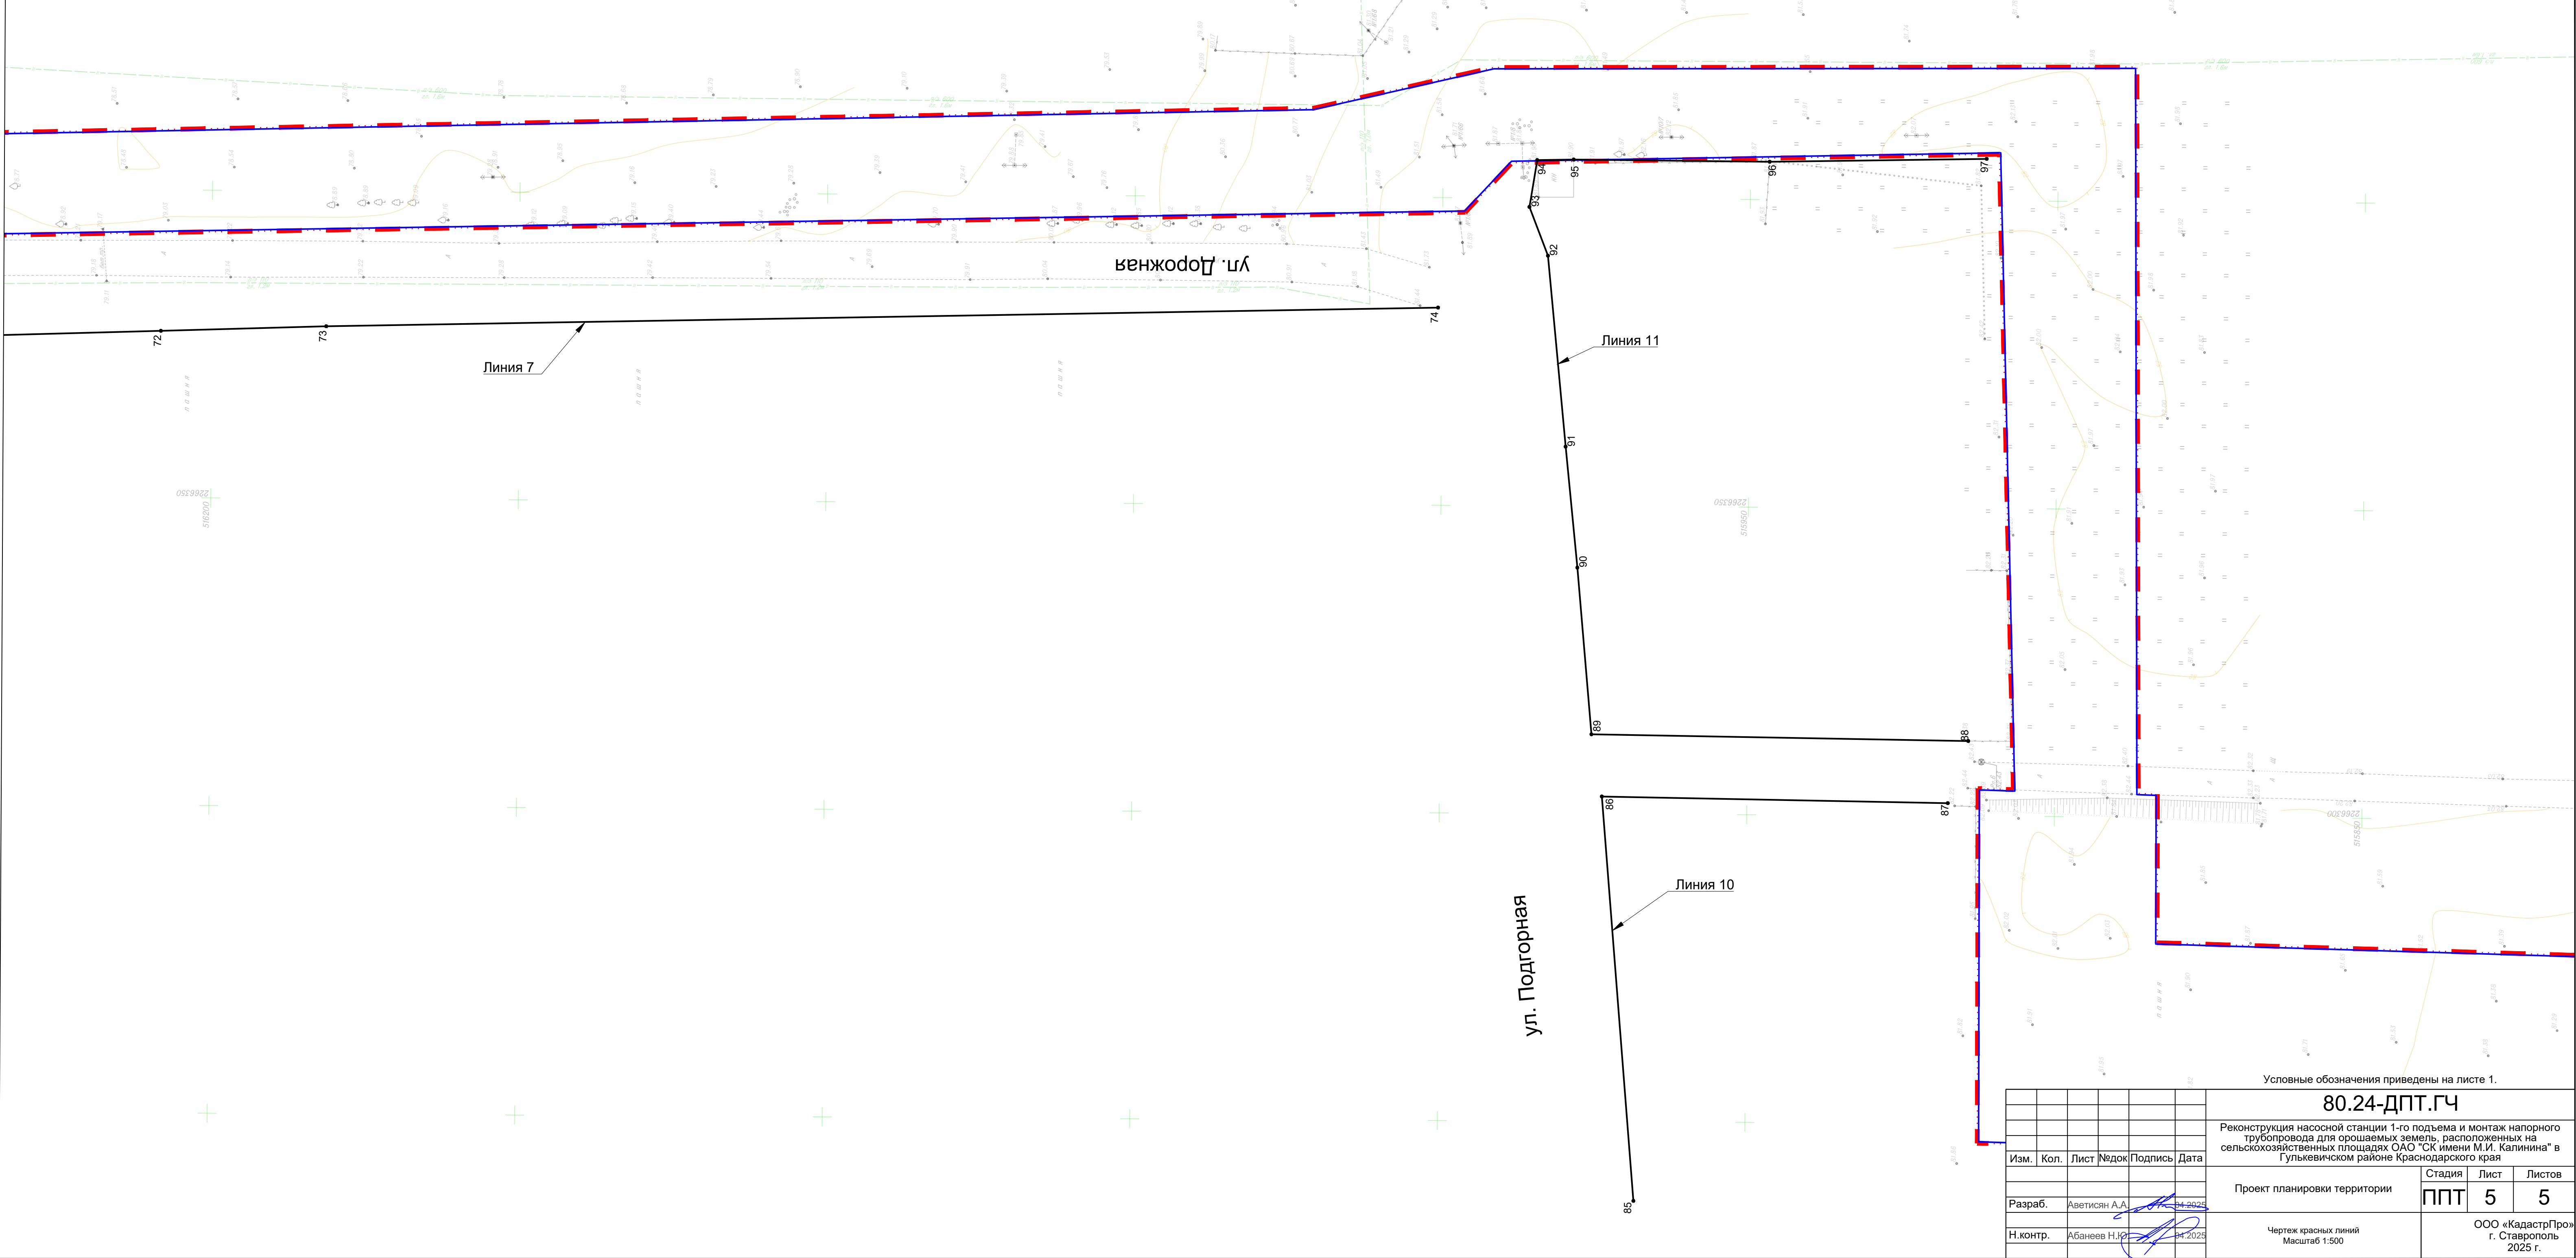

Изм.	Кол.	Лист	№ док.	Подпись	Дата
Разраб.	Аветисян А.А.	34	2025		
Н.контр.	Абанеев Н.Ю.	34	2025		

Проект планировки территории		
Стадия	Лист	Листов
ППТ	5	5

ООО «КадастрПро»
г. Ставрополь
2025 г.

Условные обозначения приведены на листе 1.

80.24-ДПТ.ГЧ

Реконструкция насосной станции 1-го подъема и монтаж напорного трубопровода для орошаемых земель, расположенных на сельскохозяйственных площадях ОАО "СК имени М.И. Калинина" в Гулькевическом районе Краснодарского края

Чертеж красных линий

Масштаб 1:500

1.1.1. Каталог координат устанавливаемых красных линий

Устанавливаемая красная линия №1				
№ п/п	Координата X	Координата Y	Длина линии	Дирекционный угол
1	516941.19	2266104.56	40.808	142° 44' 42"
2	516908.71	2266129.27	7.956	140° 57' 12"
3	516902.53	2266134.28	8.827	100° 5' 39"
4	516900.98	2266142.97	17.584	95° 35' 26"
5	516899.27	2266160.47	51.767	21° 5' 50"
6	516947.57	2266179.10	74.812	265° 6' 35"
Устанавливаемая красная линия №2				
№ п/п	Координата X	Координата Y	Длина линии	Дирекционный угол
7	516950.58	2266074.06	54.113	151° 22' 35"
8	516903.08	2266099.98	57.368	110° 37' 44"
9	516882.87	2266153.67	47.968	202° 50' 0"
10	516838.66	2266135.06	22.923	272° 8' 6"
11	516839.51	2266112.15	117.416	341° 4' 11"
Устанавливаемая красная линия №3				
№ п/п	Координата X	Координата Y	Длина линии	Дирекционный угол
12	516810.27	2266126.27	132.791	200° 33' 21"
13	516685.93	2266079.64	27.189	265° 24' 12"
14	516683.75	2266052.54	146.43	30° 13' 54"
Устанавливаемая красная линия №4				
№ п/п	Координата X	Координата Y	Длина линии	Дирекционный угол
15	516664.55	2266053.76	19.268	180° 34' 26"
16	516645.28	2266053.56	26.545	183° 37' 27"
17	516618.79	2266051.89	6.198	183° 17' 33"
18	516612.60	2266051.53	14.591	181° 25' 18"
19	516598.01	2266051.17	15.21	180° 41' 35"
20	516582.80	2266050.98	4.489	269° 10' 34"
21	516582.74	2266046.50	34.727	178° 53' 28"
22	516548.02	2266047.17	10.313	177° 58' 10"
23	516537.71	2266047.53	23.565	177° 35' 6"
24	516514.17	2266048.53	32.773	181° 40' 18"
25	516481.41	2266047.57	24.295	180° 0' 17"
26	516457.12	2266047.57	34.21	181° 58' 54"
27	516422.93	2266046.39	17.436	182° 13' 43"
28	516405.50	2266045.71	6.501	182° 54' 2"
29	516399.01	2266045.38	265.67	1° 48' 26"
Устанавливаемая красная линия №5				
№ п/п	Координата X	Координата Y	Длина линии	Дирекционный угол
30	516943.18	2266195.90	112.211	201° 57' 11"
31	516839.11	2266153.95	80.4	200° 43' 9"
32	516763.91	2266125.51	47.259	201° 4' 42"
33	516719.81	2266108.51	56.426	198° 48' 26"
34	516666.39	2266090.32	33.257	194° 16' 4"
35	516634.16	2266082.12	29.161	187° 32' 43"

В зам. инв. №

Подпись и дата

Инв. №подл.

Лист

80.24-ППТ.ТЧ

16

Изм. Кол.уч Лист Недок Подпись Дата

36	516605.25	2266078.29	21.29	181° 49' 55"
37	516583.98	2266077.61	43.293	180° 38' 6"
38	516540.69	2266077.13	75.513	173° 36' 54"
39	516465.64	2266085.53	22.212	177° 28' 16"
40	516443.45	2266086.51	34.564	176° 47' 56"
41	516408.94	2266088.44	34.098	86° 56' 48"
42	516410.76	2266122.49	9.268	86° 50' 5"
43	516411.27	2266131.74	12.452	86° 27' 33"
44	516412.04	2266144.17	10.095	85° 50' 9"
45	516412.77	2266154.24	20.5	84° 56' 5"
46	516414.58	2266174.66	3.039	85° 39' 33"
47	516414.81	2266177.69	4.788	86° 38' 51"
48	516415.09	2266182.47	15.62	85° 43' 27"
49	516416.26	2266198.05	11.56	85° 47' 8"
50	516417.10	2266209.58	6.008	84° 12' 11"
51	516417.71	2266215.55	17.292	87° 37' 1"
52	516418.43	2266232.83	9.761	88° 16' 27"
53	516418.72	2266242.59	13.957	88° 27' 49"
54	516419.10	2266256.54	22.261	88° 13' 9"
55	516419.79	2266278.79	47.017	89° 27' 4"
56	516420.24	2266325.81	49.931	88° 8' 10"
57	516421.87	2266375.71	551.454	340° 58' 12"

Устанавливаемая красная линия №6

№ п/п	Координата X	Координата Y	Длина линии	Дирекционный угол
58	516363.64	2266032.38	26.272	85° 39' 56"
59	516365.62	2266058.58	66.933	85° 17' 12"
60	516371.12	2266125.29	93.205	265° 23' 37"

Устанавливаемая красная линия №7

№ п/п	Координата X	Координата Y	Длина линии	Дирекционный угол
61	516370.52	2266152.57	28.203	84° 52' 25"
62	516373.04	2266180.66	14.106	86° 30' 17"
63	516373.90	2266194.74	37.422	87° 16' 25"
64	516375.68	2266232.12	15.444	86° 12' 47"
65	516376.70	2266247.53	32.255	86° 21' 22"
66	516378.75	2266279.72	20.856	86° 38' 47"
67	516379.97	2266300.54	22.74	86° 35' 48"
68	516381.32	2266323.24	23.525	86° 27' 58"
69	516382.77	2266346.72	27.217	85° 30' 57"
70	516384.90	2266373.85	119.311	179° 20' 28"
71	516265.60	2266375.23	57.372	178° 7' 39"
72	516208.25	2266377.10	26.894	178° 4' 24"
73	516181.37	2266378.01	180.751	178° 41' 44"
74	516000.67	2266382.12	435.296	328° 10' 26"

Устанавливаемая красная линия №8

№ п/п	Координата X	Координата Y	Длина линии	Дирекционный угол
75	516384.79	2266426.88	4.791	176° 10' 12"
76	516380.01	2266427.20	13.711	176° 9' 9"
77	516366.33	2266428.12	9.291	176° 10' 25"

В зам. инв. №

Подпись и дата

Инв. Не подл.

Лист

80.24-ППТ.ТЧ


17


Изм. Коп.уч Лист Недок Подпись Дата


78	516357.06	2266428.74	27.792	356° 9' 45"
Устанавливаемая красная линия №9				
№ п/п	Координата X	Координата Y	Длина линии	Дирекционный угол
79	516355.80	2266432.34	3.293	182° 26' 12"
80	516352.51	2266432.20	4.18	180° 24' 40"
81	516348.33	2266432.17	12.774	183° 30' 3"
82	516335.58	2266431.39	13.289	182° 4' 12"
83	516322.30	2266430.91	3.793	182° 6' 56"
84	516318.51	2266430.77	37.323	2° 24' 39"
Устанавливаемая красная линия №10				
№ п/п	Координата X	Координата Y	Длина линии	Дирекционный угол
85	515968.04	2266237.13	65.921	85° 11' 22"
86	515973.57	2266302.82	56.263	180° 45' 53"
87	515917.31	2266302.07	82.404	307° 59' 48"
Устанавливаемая красная линия №11				
№ п/п	Координата X	Координата Y	Длина линии	Дирекционный угол
88	515914.05	2266312.19	61.273	0° 40' 30"
89	515975.32	2266312.91	27.188	84° 49' 26"
90	515977.77	2266339.99	19.754	84° 7' 50"
91	515979.79	2266359.64	31.164	84° 22' 17"
92	515982.85	2266390.65	8.482	68° 50' 46"
93	515985.91	2266398.56	7.733	99° 7' 36"
94	515984.68	2266406.20	5.944	179° 1' 0"
95	515978.74	2266406.30	31.841	180° 17' 10"
96	515946.90	2266406.14	35.296	178° 54' 16"
97	515911.61	2266406.82	94.657	271° 28' 38"

Инв. №подл.	Подпись и дата	В зам. инв. №							Лист
Изм.	Коп.уч	Лист	№док	Подпись	Дата	80.24-ППТ.ТЧ			18

Инв. №подл.	Подп. и дата	Взам. инв. №	Согласовано		

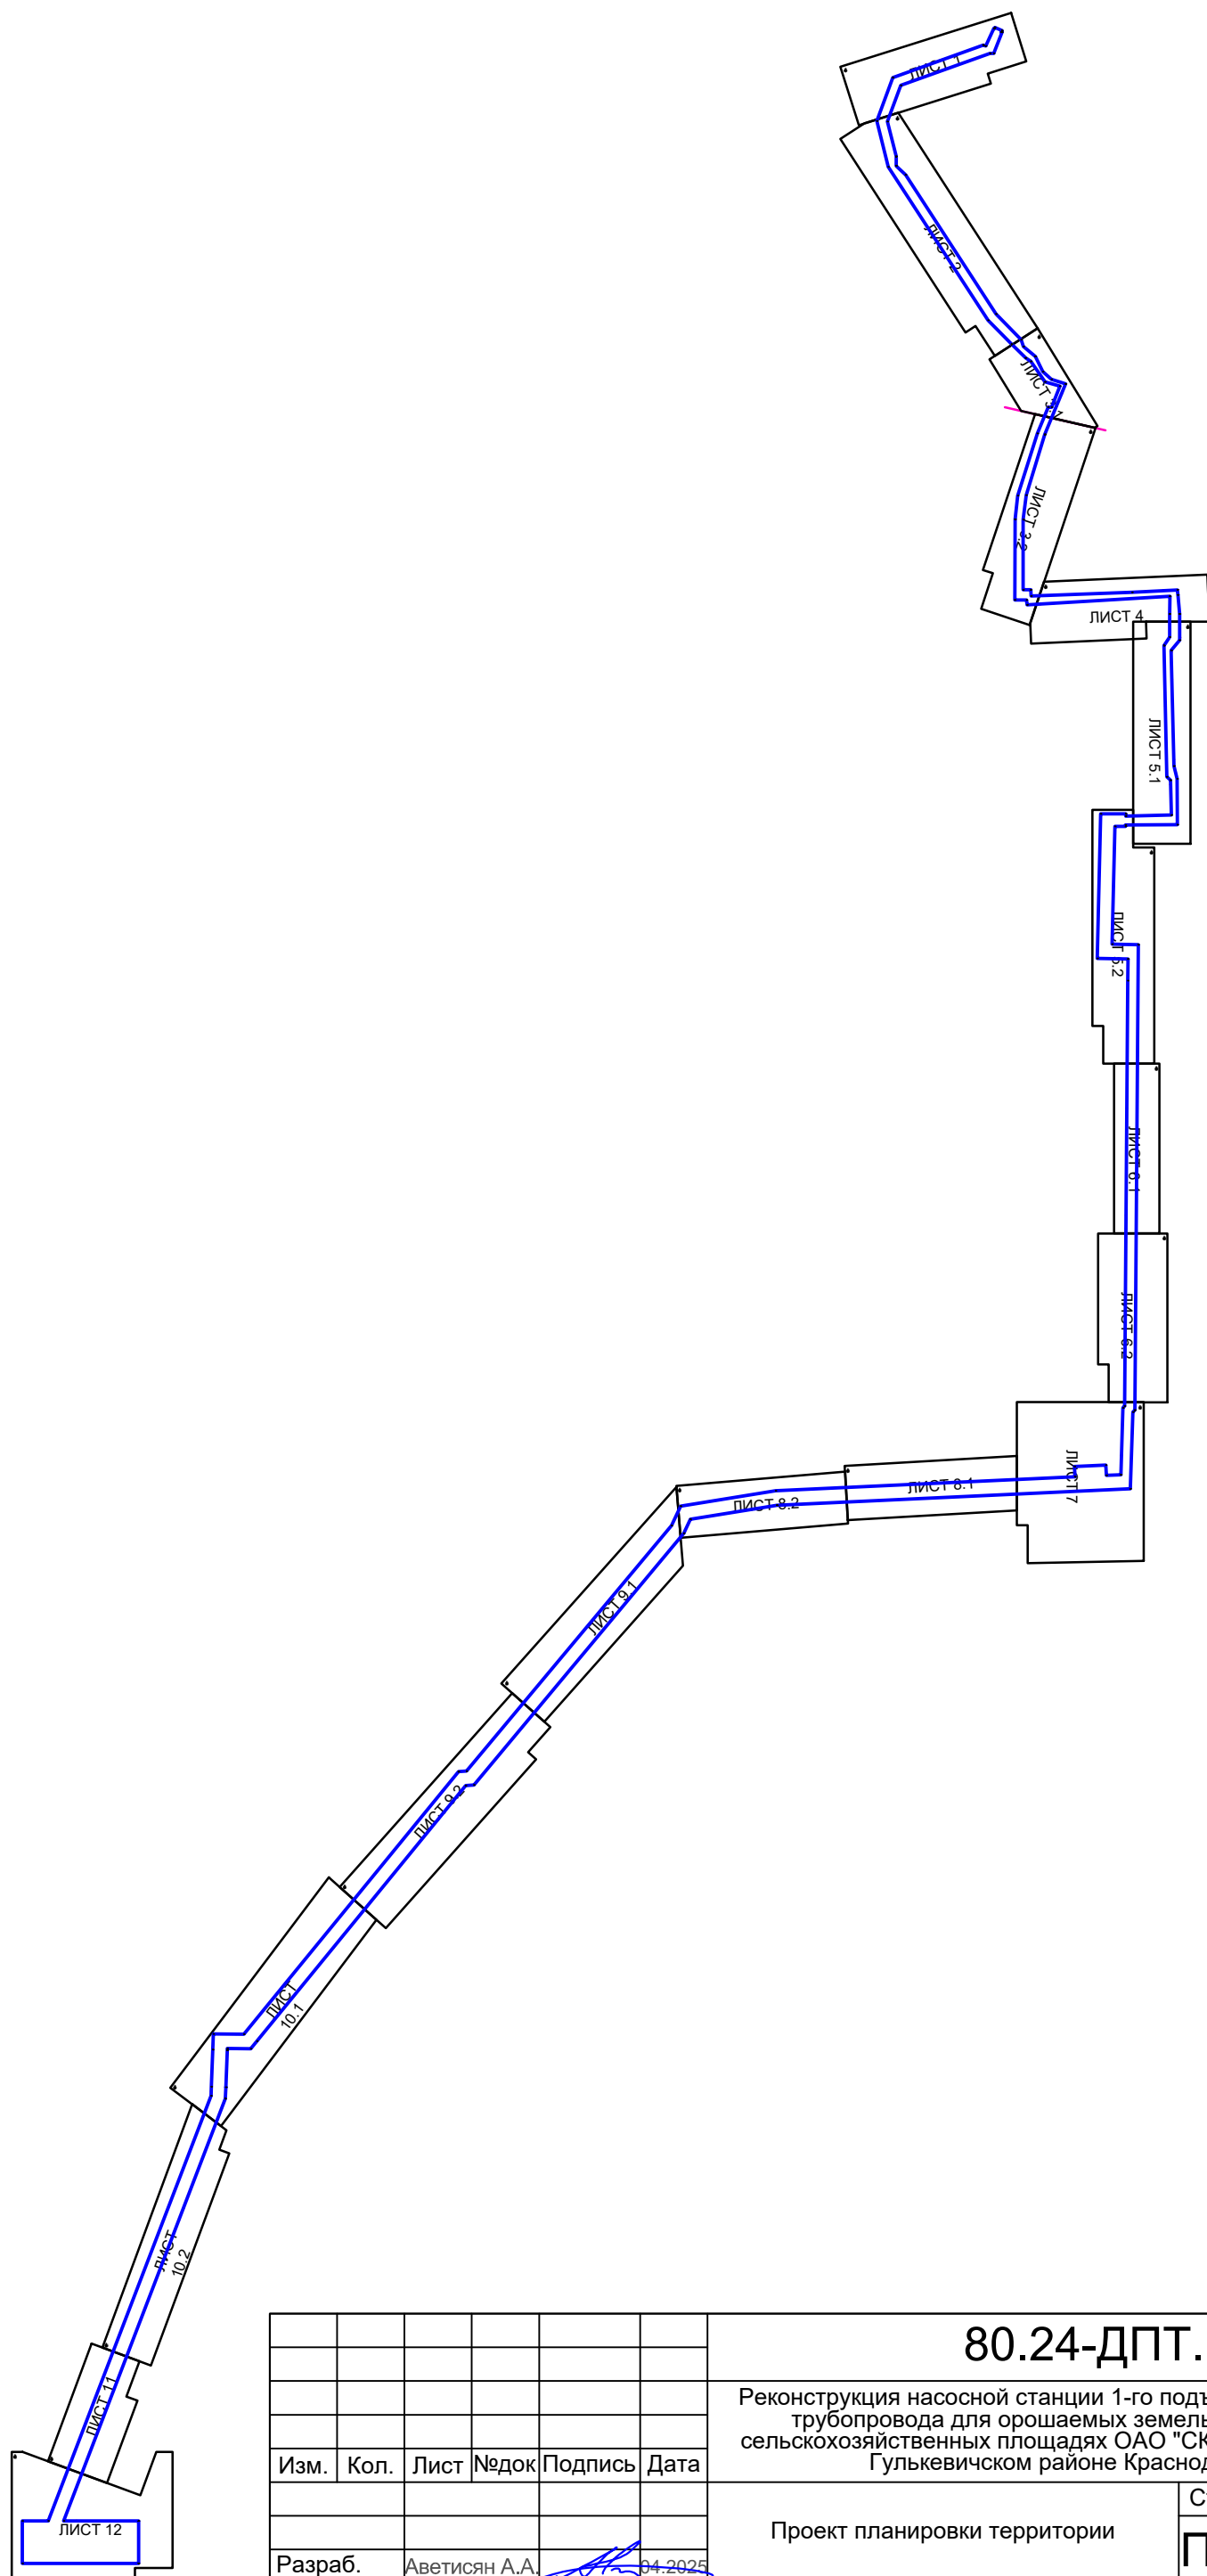


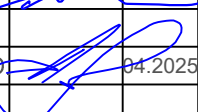						80.24-ДПТ.ГЧ			
						Реконструкция насосной станции 1-го подъема и монтаж напорного трубопровода для орошаемых земель, расположенных на сельскохозяйственных площадях ОАО "СК имени М.И. Калинина" в Гулькевичском районе Краснодарского края			
Изм.	Кол.	Лист	№ док	Подпись	Дата		Стадия	Лист	Листов
						Проект планировки территории	ППТ	1	1
Разраб.		Аветисян А.А.			04.2025	Чертеж границ зон планируемого размещения линейных объектов, подлежащих реконструкции в связи с изменением их местоположения. Схема расположения листов. Масштаб 1:16000			
Н.контр.		Абанеев Н.Ю.			04.2025	ООО «КадастрПро» г. Ставрополь 2025 г.			

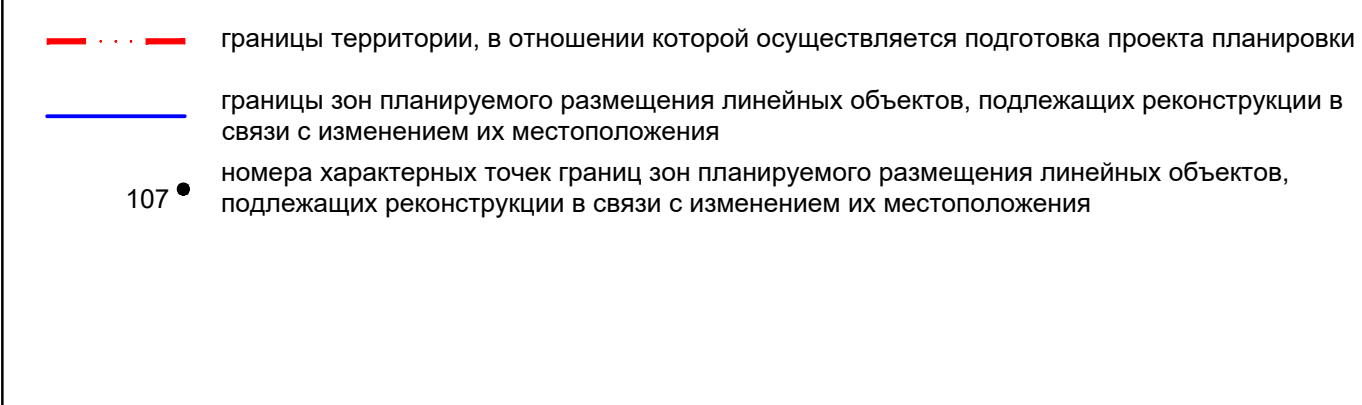

Формат А4х4

Инв. №подл.	Подп. и дата	Взам. инв. №	Согласовано

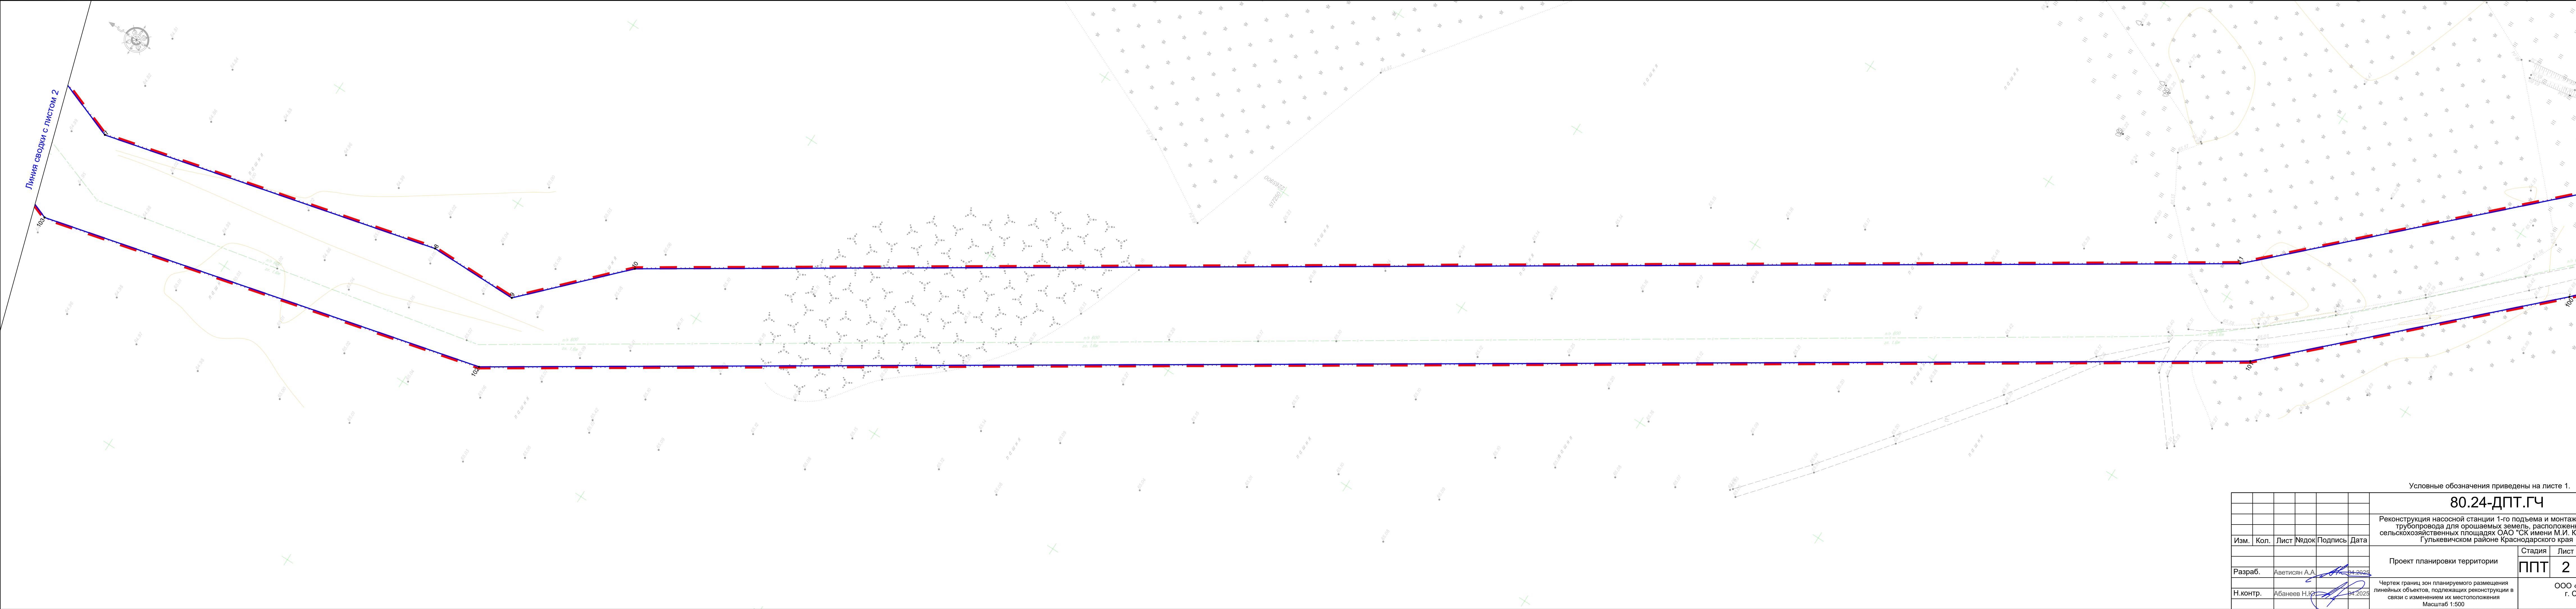

Условные обозначения приведены на листе 1.					
80.24-ДПТ.ГЧ					
Реконструкция насосной станции 1-го подъема и монтаж напорного трубопровода для орошаемых земель, расположенных на сельскохозяйственных площадях ОАО "СК имени М.И. Калинина" в Гулькевичском районе Краснодарского края					
Изм.	Кол.	Лист	№ док	Подпись	Дата
Разраб.	Аветисян А.А.				14.04.2025
Н.контр.	Абанеев Н.Ю.				14.04.2025
Проект планировки территории				Стадия	Лист
				ППТ	2
Чертёж границ зон планируемого размещения линейных объектов, подлежащих реконструкции в связи с изменением их местоположения Масштаб 1:500				Листов	12
				ООО «КадастрПро» г. Ставрополь 2025 г.	

Линия сводки с листом 2

Линия сводки с листом 4

Изм.	Кол.	Лист	Число	Подпись	Дата
Разраб.	Аветисян А.А.	34.09.2025			
Н.контр.	Абганов Н.Ю.	34.09.2025			

80.24-ДПТ.ГЧ

Реконструкция насосной станции 1-го подъема и монтаж напорного трубопровода для орошаемых земель, расположенных на сельскохозяйственных площадях ОАО "СХ имени М.И. Калинина" в Гулькевичском районе Краснодарского края

Проект планировки территории

Чертёк границ зон планируемого размещения линейных объектов, подлежащих реконструкции в связи с изменением их местоположения

Масштаб 1:500

Стадия

Лист

Листов

ППТ

3


12


ООО «КадастрПроект»
г. Ставрополь
2025 г.

Формат А2х3




Условные обозначения приведены на листе 1.

Согласовано					
Инов. №подл.					
Взам. инв. №					
Подп. и дата					

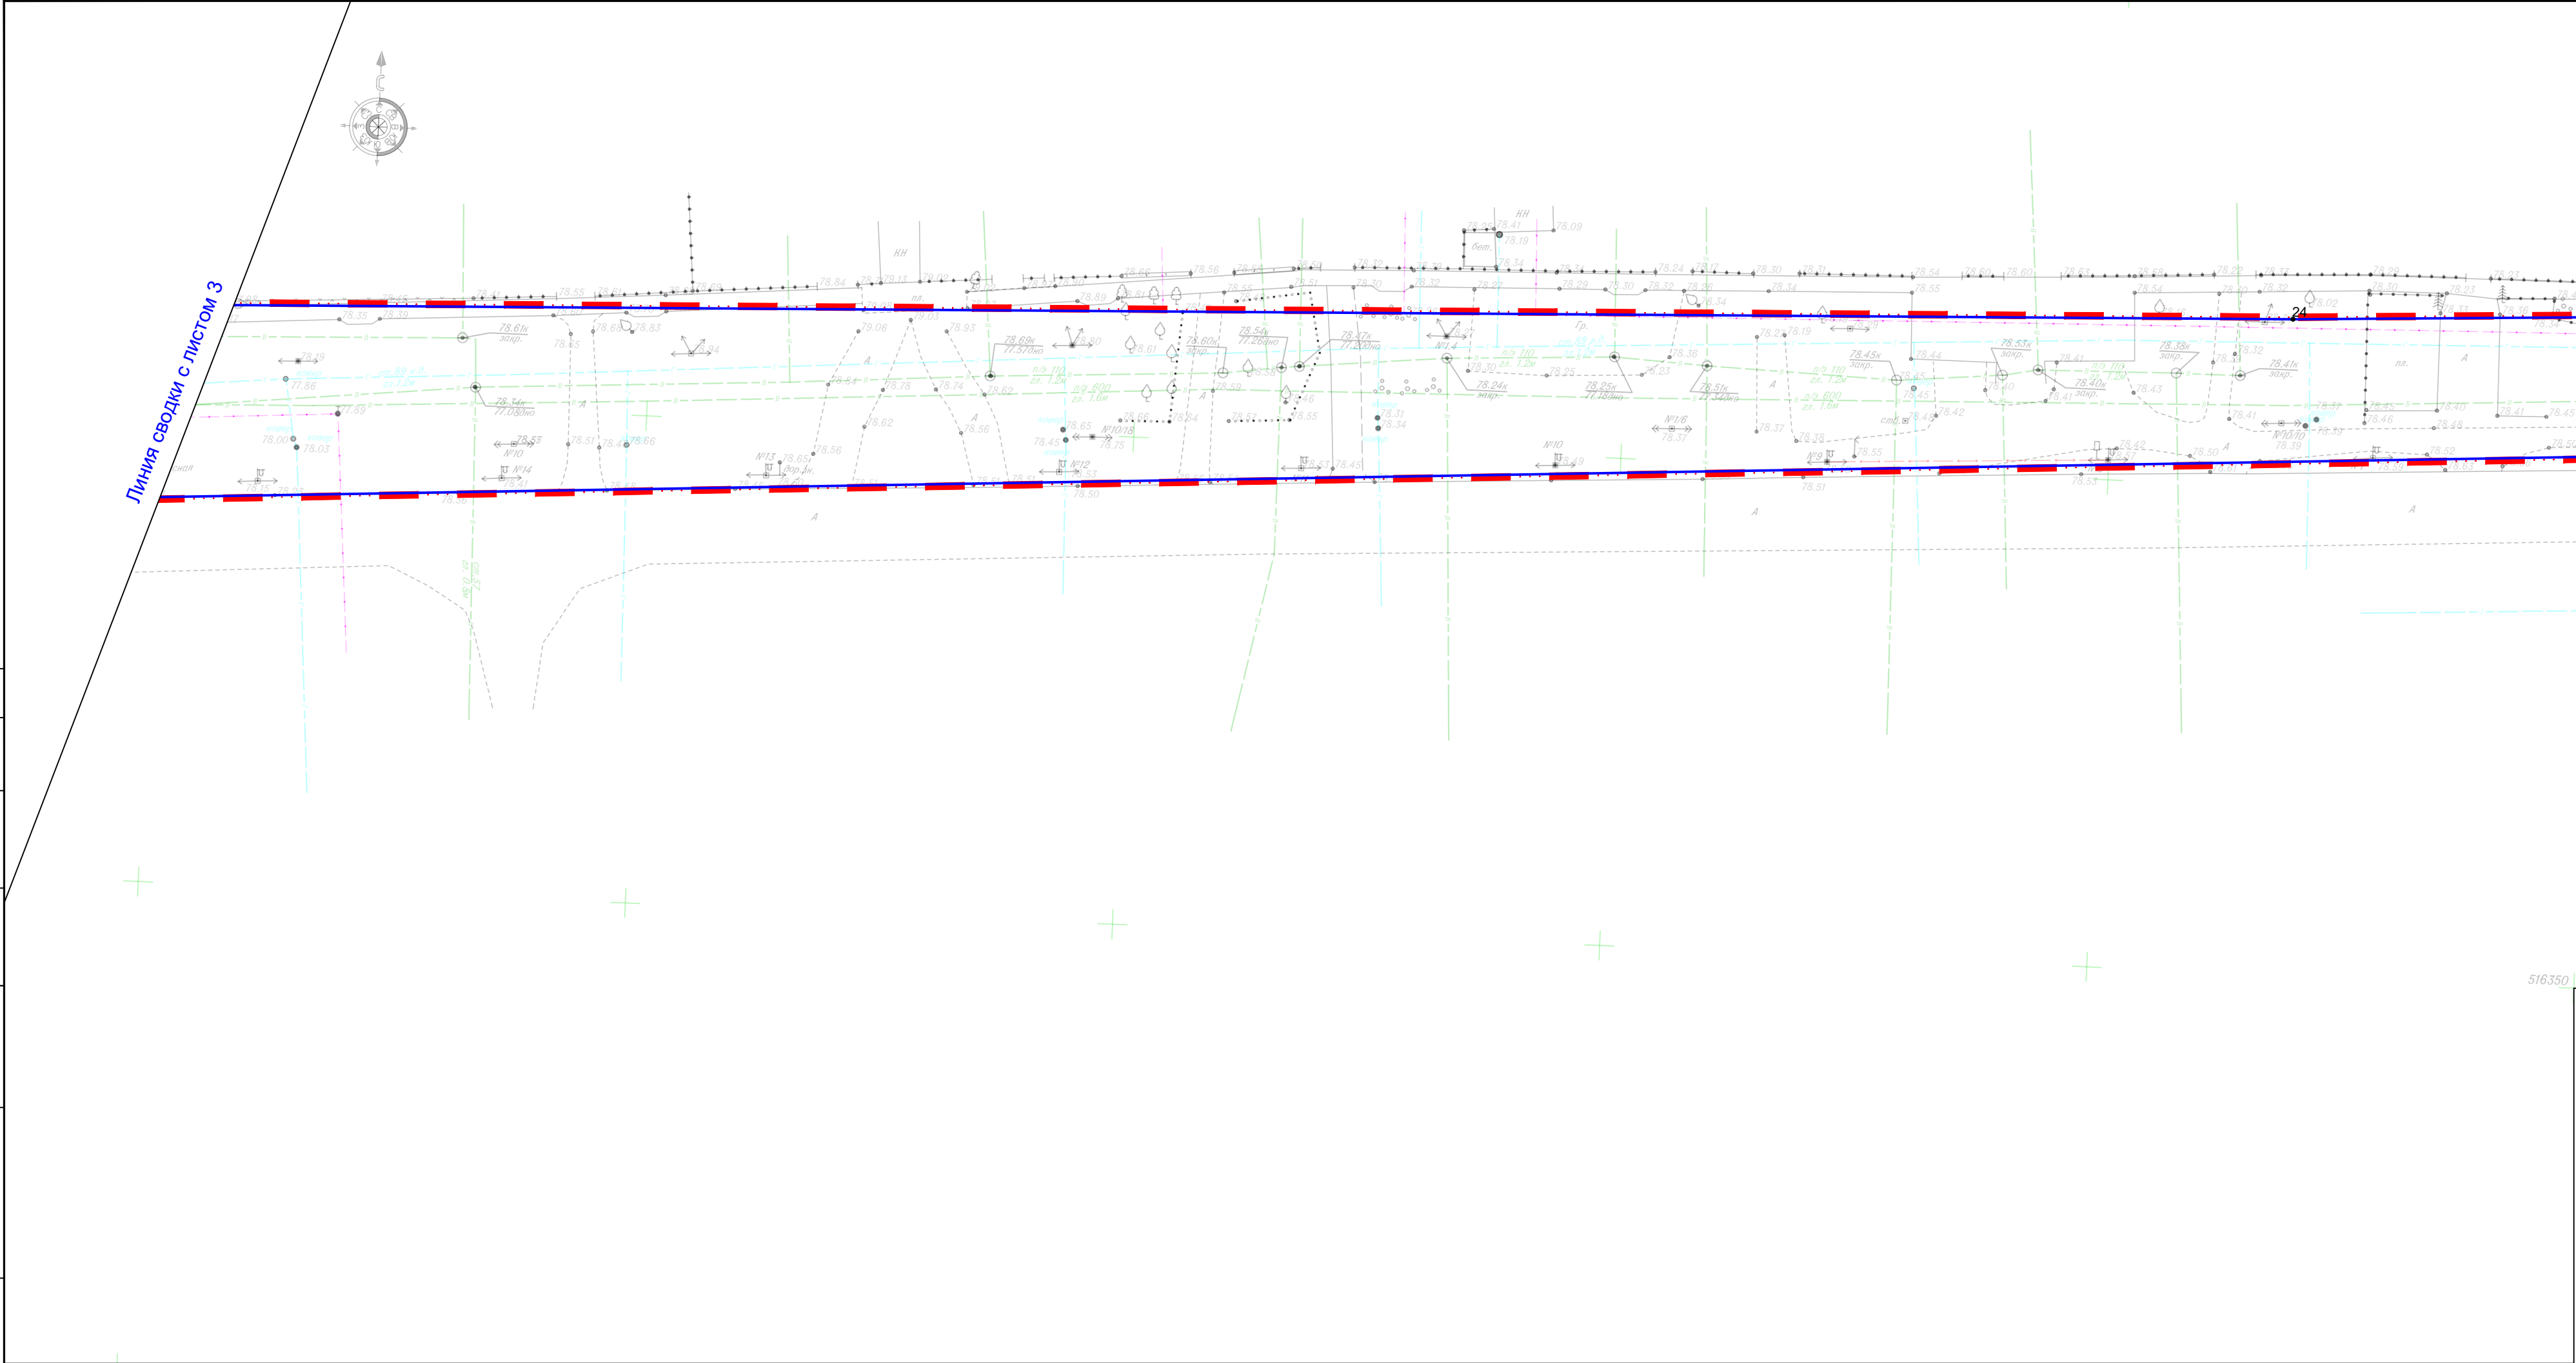

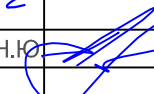Условные обозначения приведены на листе 1.									
						80.24-ДПТ.ГЧ			
						Реконструкция насосной станции 1-го подъема и монтаж напорного трубопровода для орошаемых земель, расположенных на сельскохозяйственных площадях ОАО "СК имени М.И. Калинина" в Гулькевичском районе Краснодарского края			
Изм.	Кол.	Лист	№док	Подпись	Дата	Проект планировки территории			
						Стадия	Лист	Листов	
Разраб.		Аветисян А.А.			04.2025	ППТ	4	12	
Н.контр.		Абанеев Н.Ю.			04.2025	Чертеж границ зон планируемого размещения линейных объектов, подлежащих реконструкции в связи с изменением их местоположения Масштаб 1:500			
						ООО «КадастрПроект» г. Ставрополь 2025 г.			

Линия сводки с листом 4

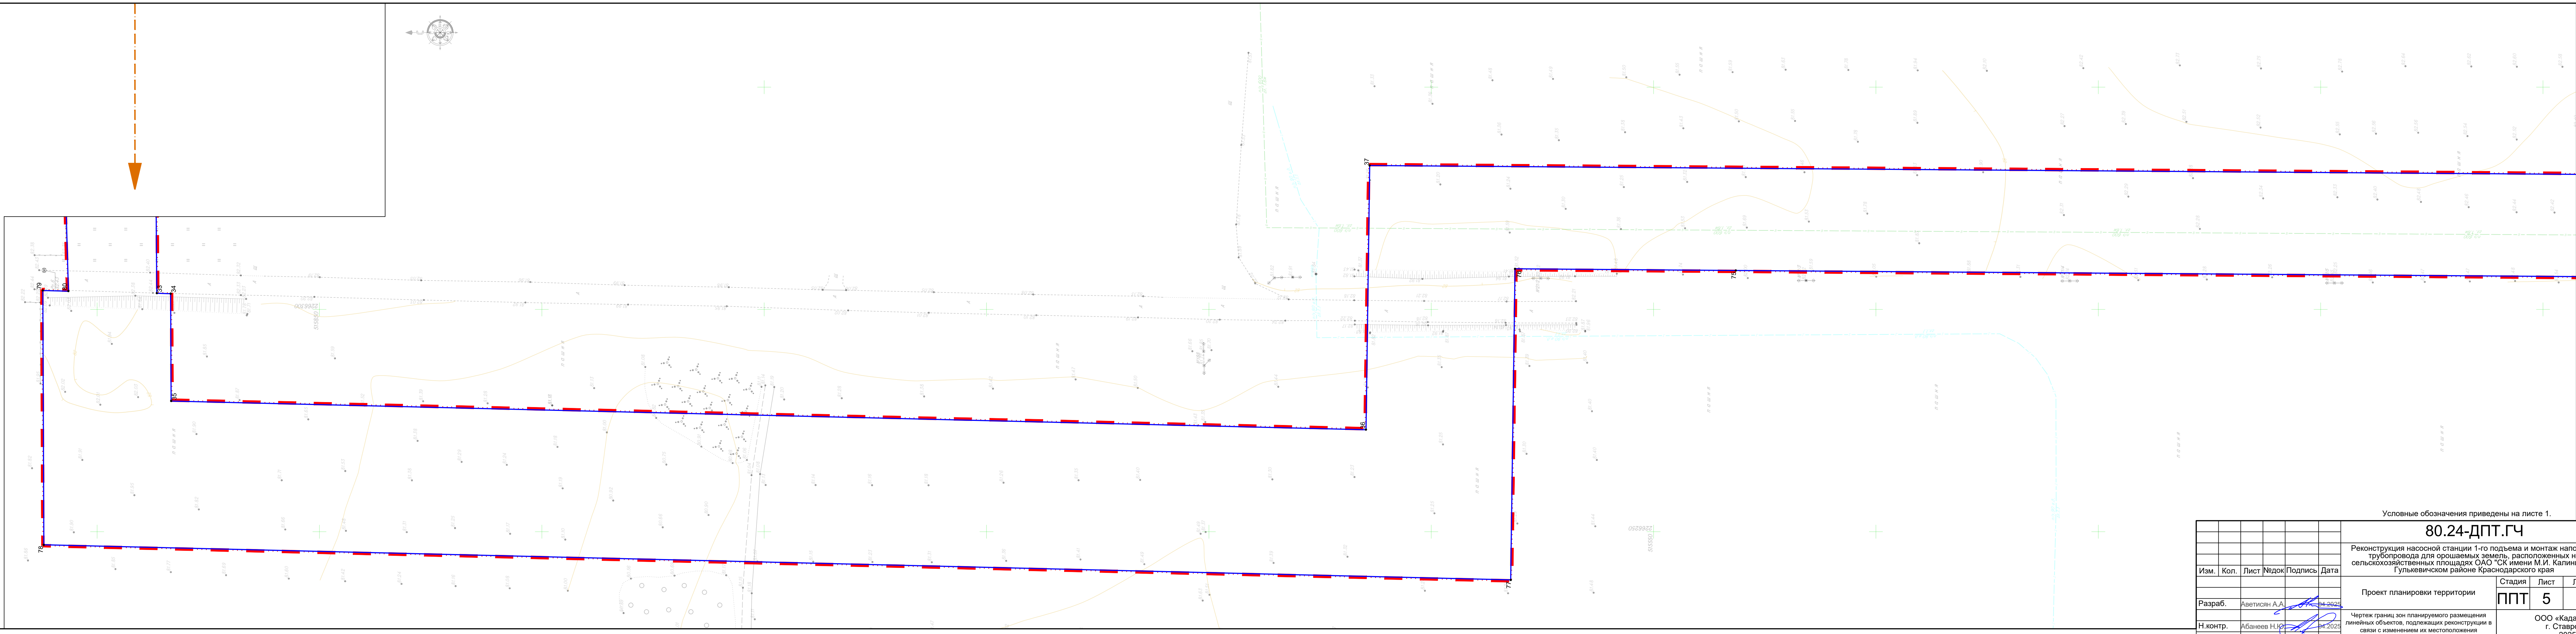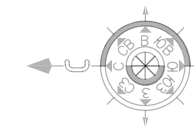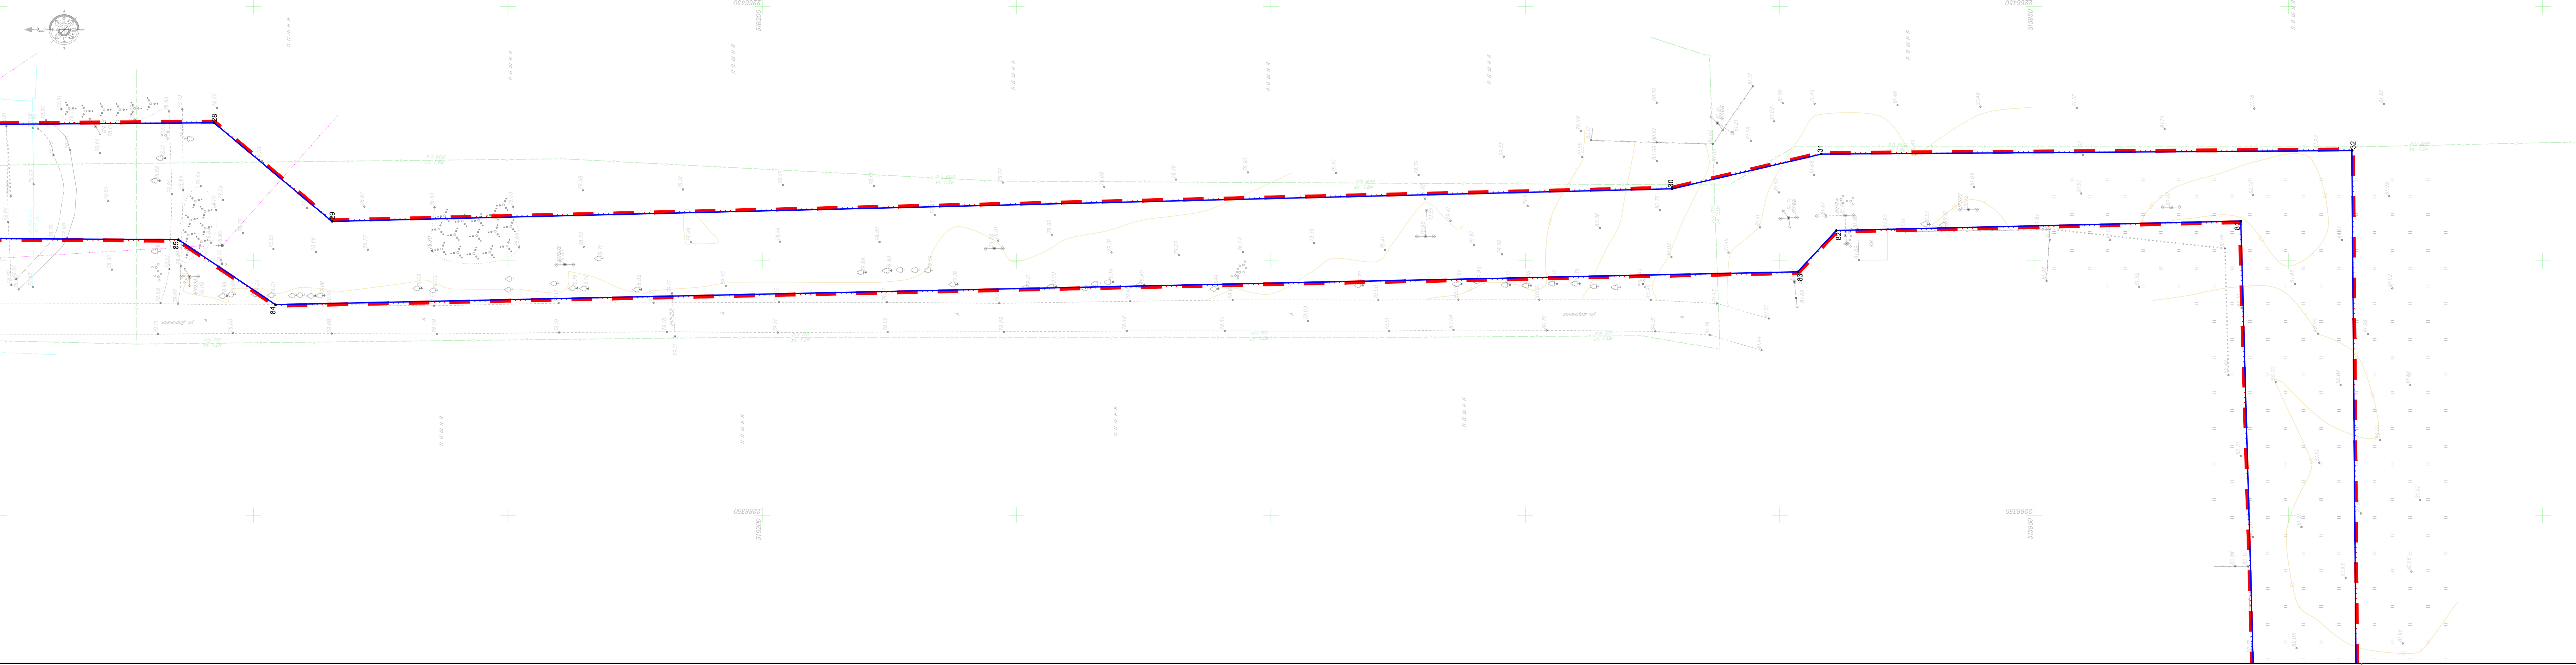

Линия сводки с листом 6

Изм.	Коп.	Лист	Редок	Подпись	Дата
Разраб.	Аветисян А.А.	34-9025			
Н.контр.	Абганов Н.Ю.	34-9025			

Условные обозначения приведены на листе 1.

80.24-ДПТ.ГЧ

Реконструкция насосной станции 1-го подъема и монтаж напорного трубопровода для прошения земель, расположенных на сельскохозяйственных площадях ОАО "С.И. Калинин" в Гулькевичском районе Краснодарского края

Проект планировки территории



Чертёк границ зон планируемого размещения линейных объектов, подлежащих реконструкции в связи с изменением их местоположения Масштаб 1:500

Стадия	Лист	Листов
ППТ	5	12

ООО «КадастрПроект»
г. Ставрополь
2025 г.


Формат А2х3

Инв. Неподрл.	Подп. и дата	Взам. инв. №	Согласовано			

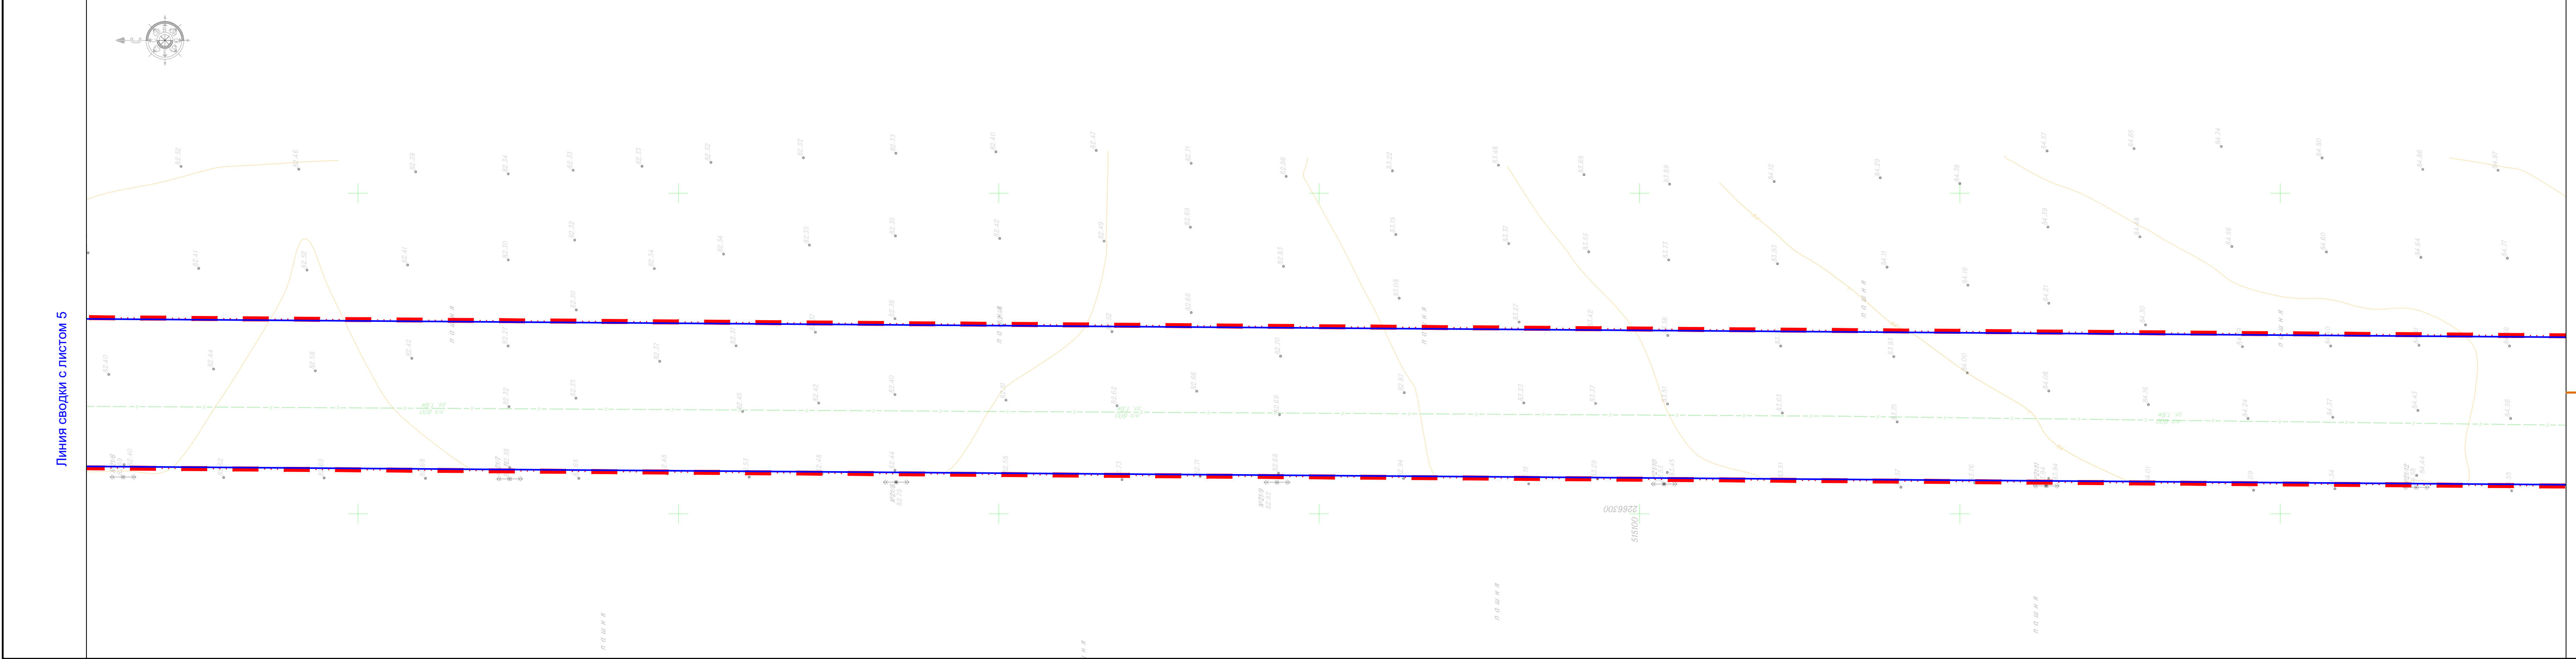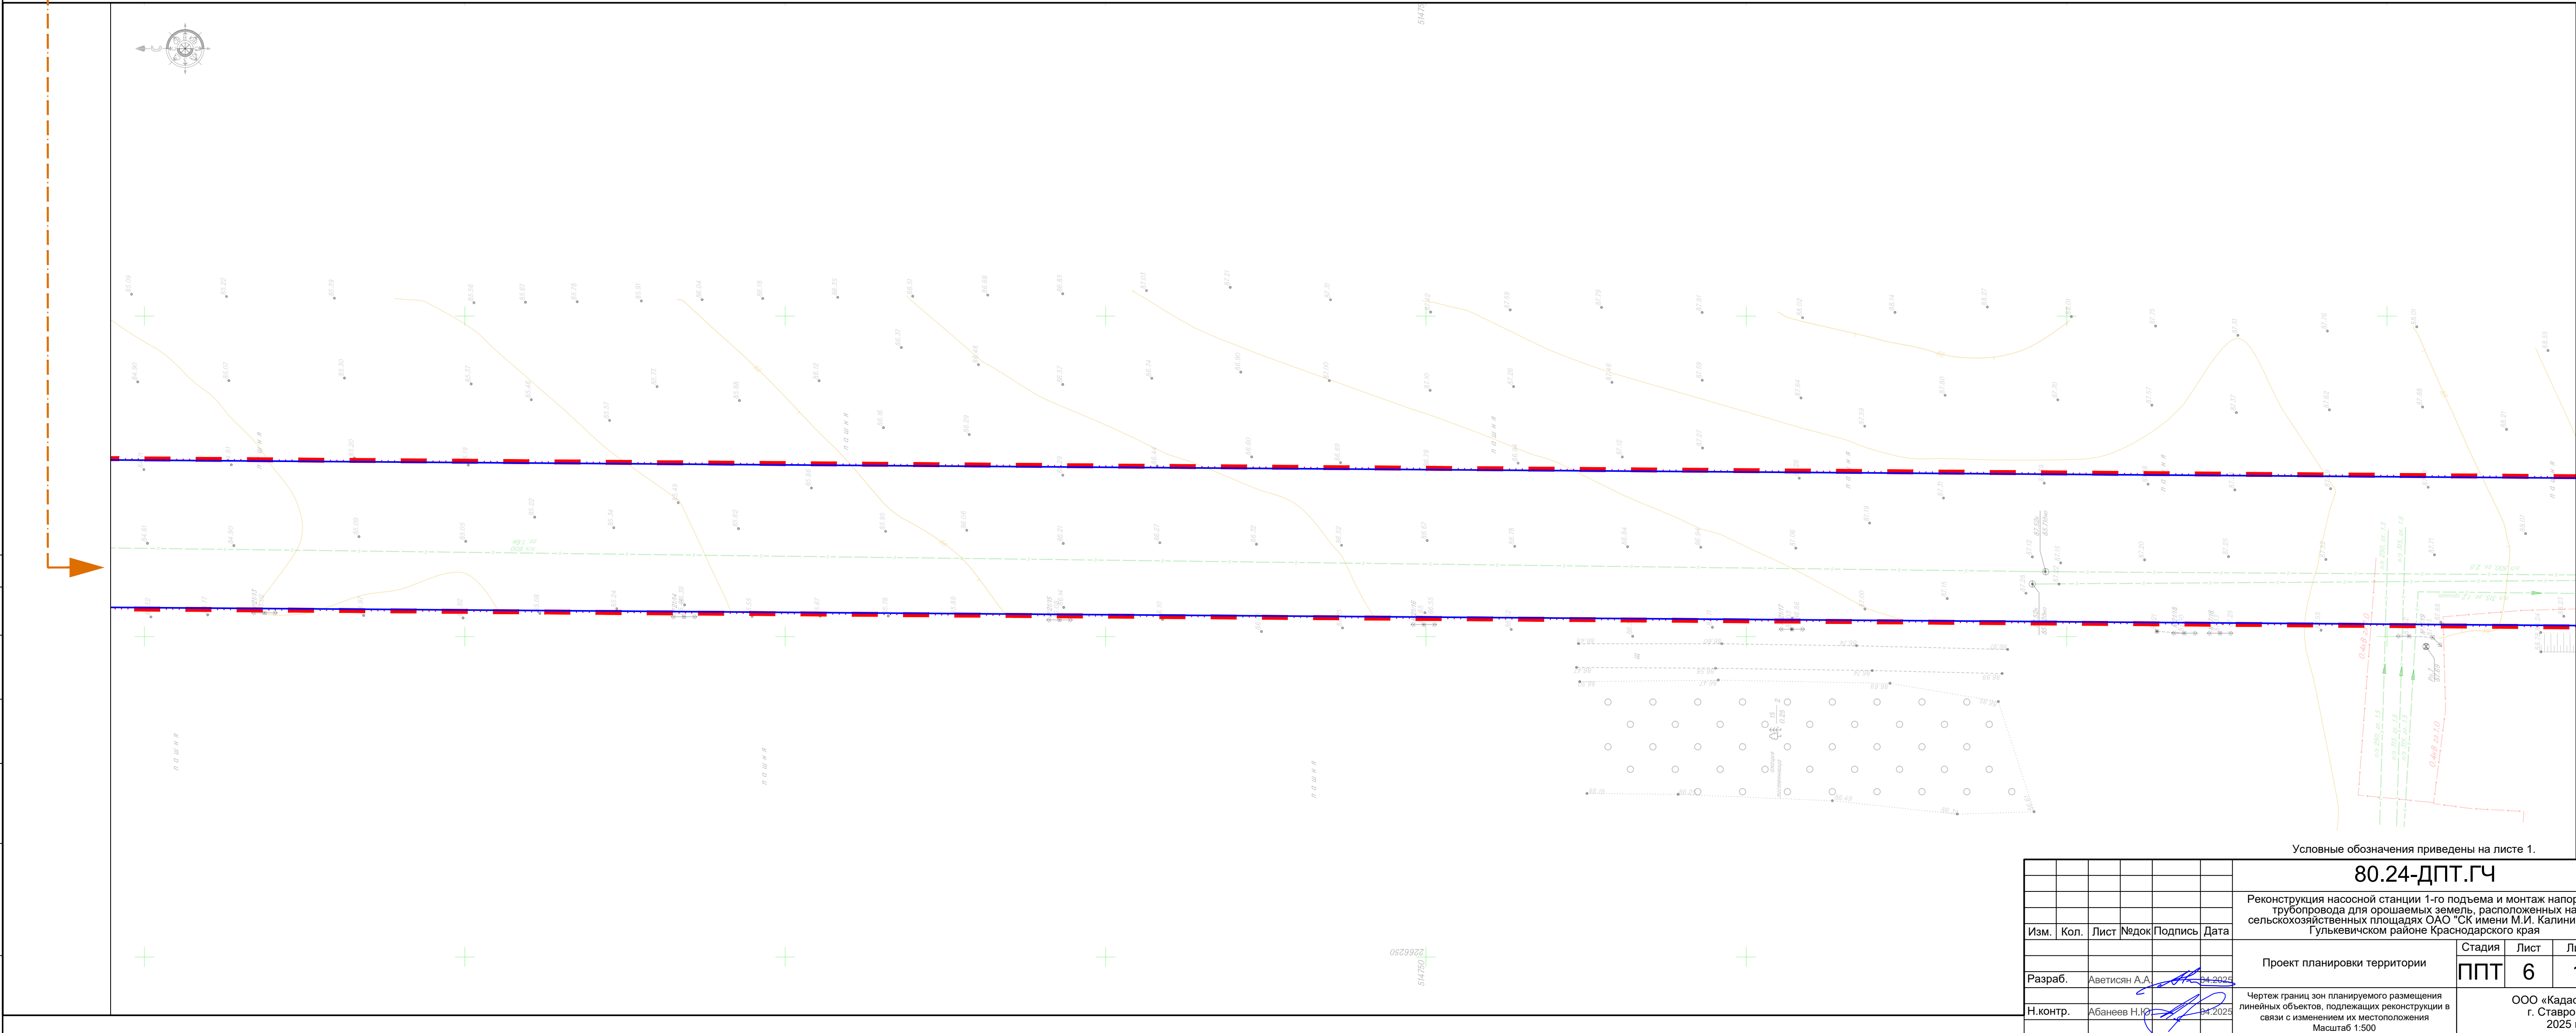

Инв. Неподр.	Подп. и дата	Взам. инв. №	Согласовано			

Линия сводки с листом 6

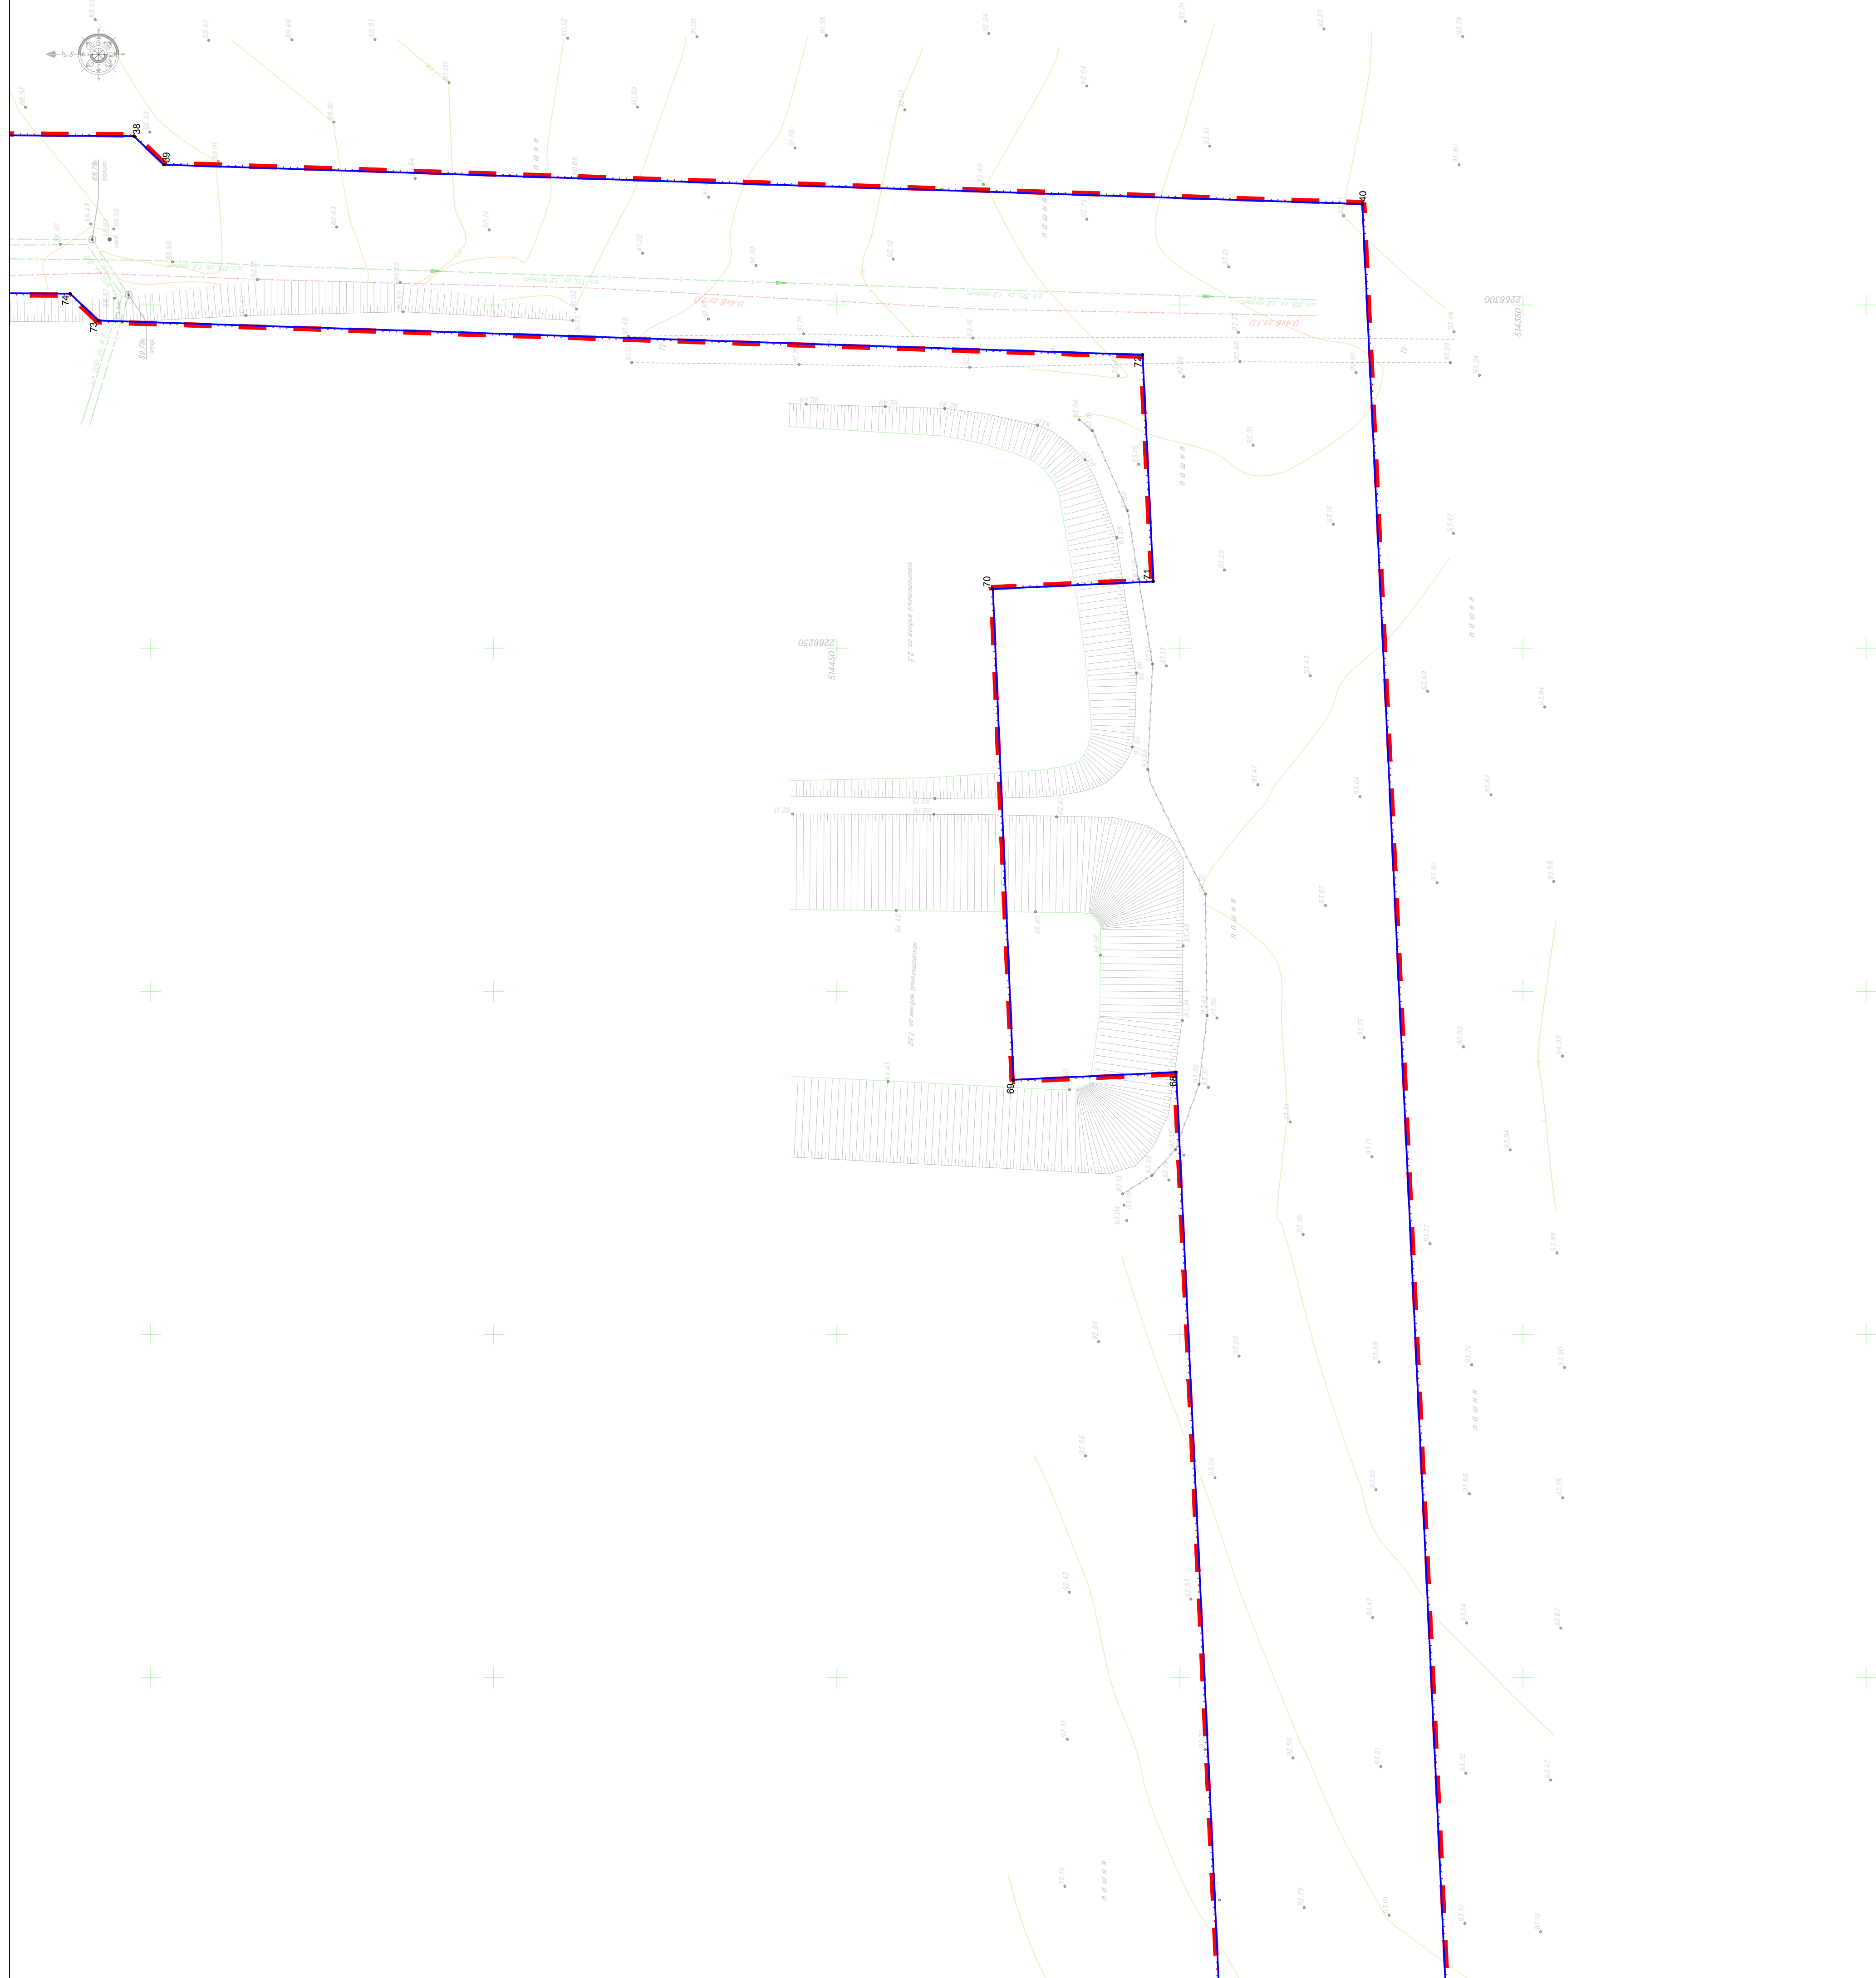



Условные обозначения приведены на листе 1.



80.24-ДПТ.ГЧ

Реконструкция насосной станции 1-го подъема и монтаж напорного трубопровода для орошаемых земель, расположенных на сельскохозяйственных площадях ОАО "СК имени М.И. Калинина" в Гулькевичском районе Краснодарского края

				Проект планировки территории	Стадия	Лист	Листов
Разраб.	Аветисян А.А.	04.2025			ППП	7	12
Н.контр.	Абанев Н.Ю.	04.2025		Чертеж границ зон планируемого размещения линейных объектов, подлежащих реконструкции в связи с изменением их местоположения Масштаб 1:500	ООО «КадастрПрог» г. Ставрополь 2025 г.		

Формат А1

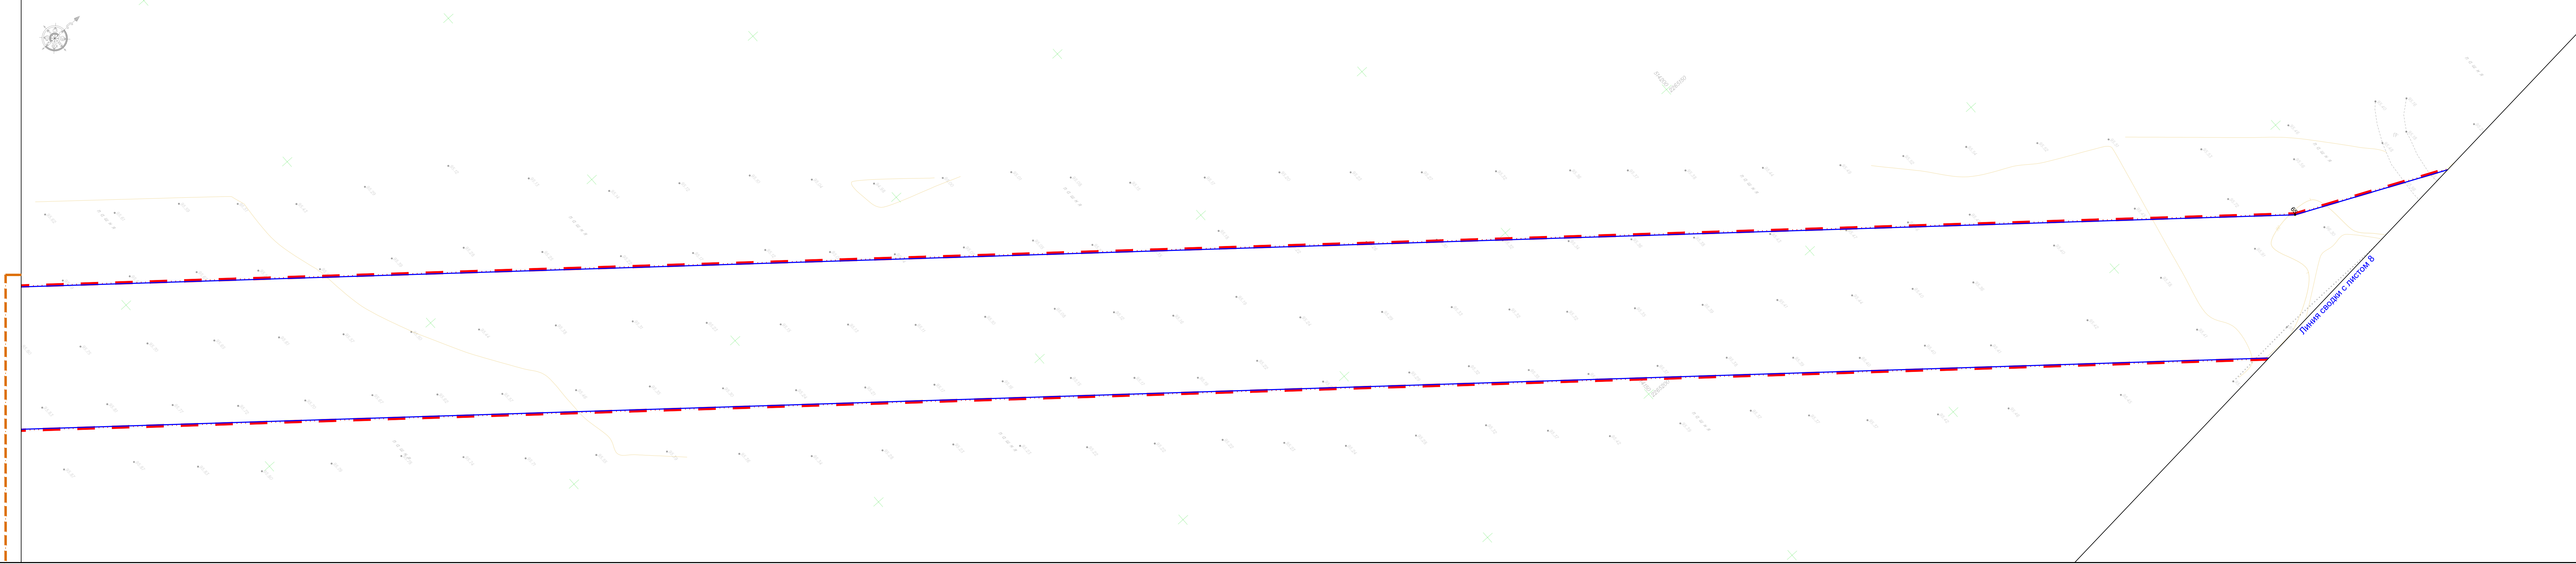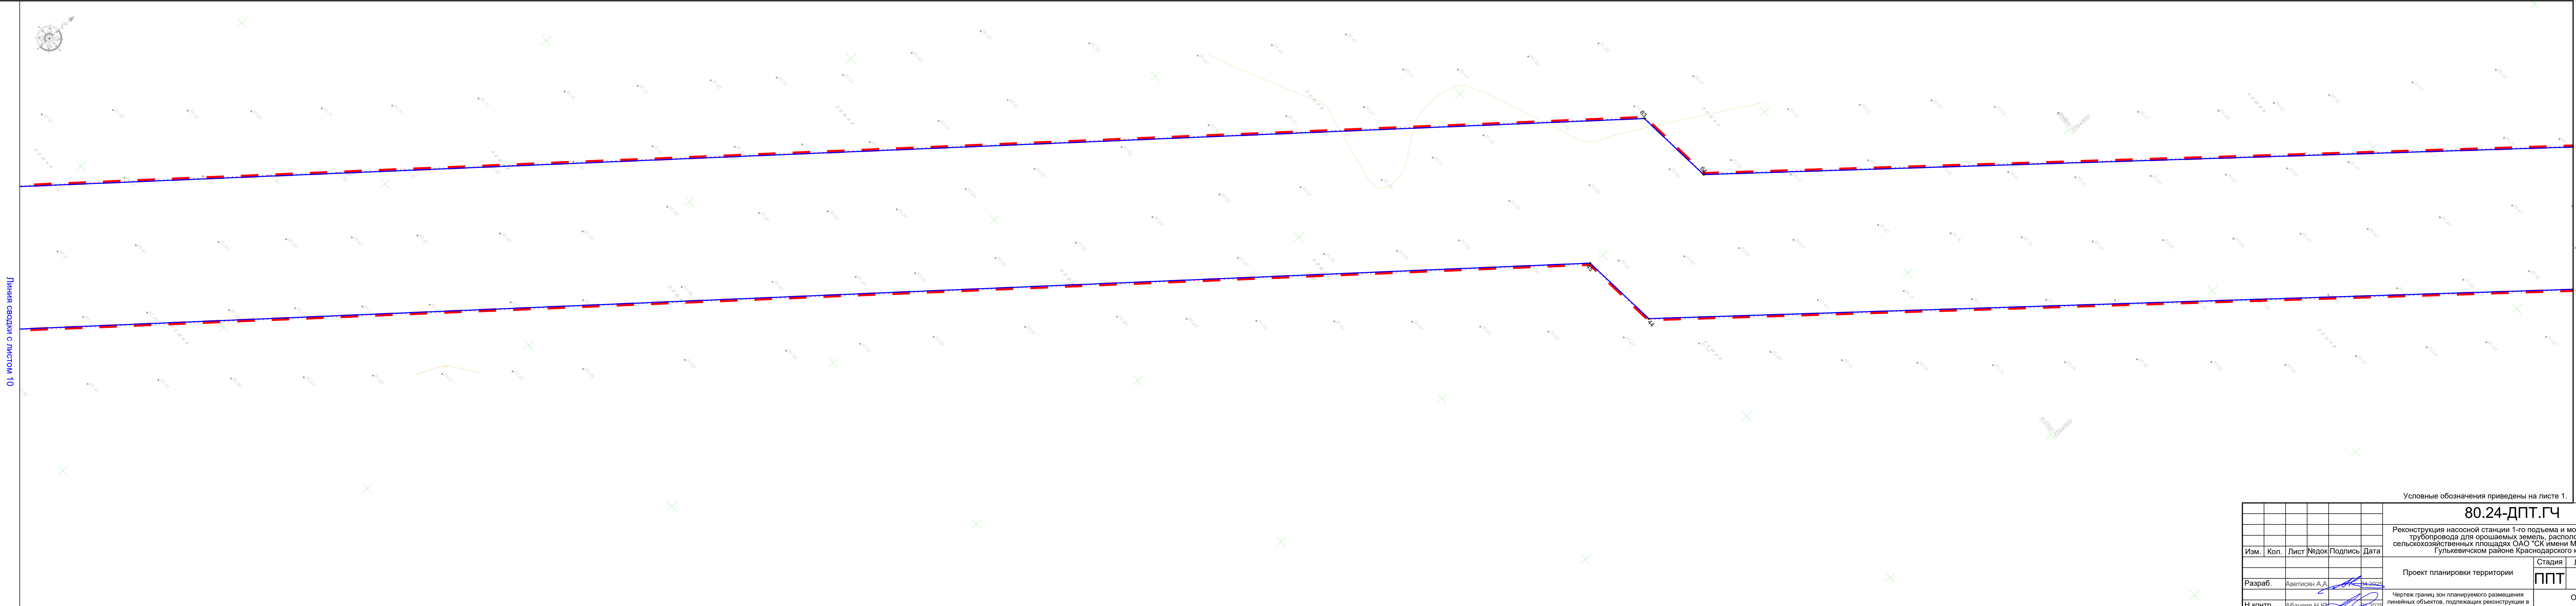

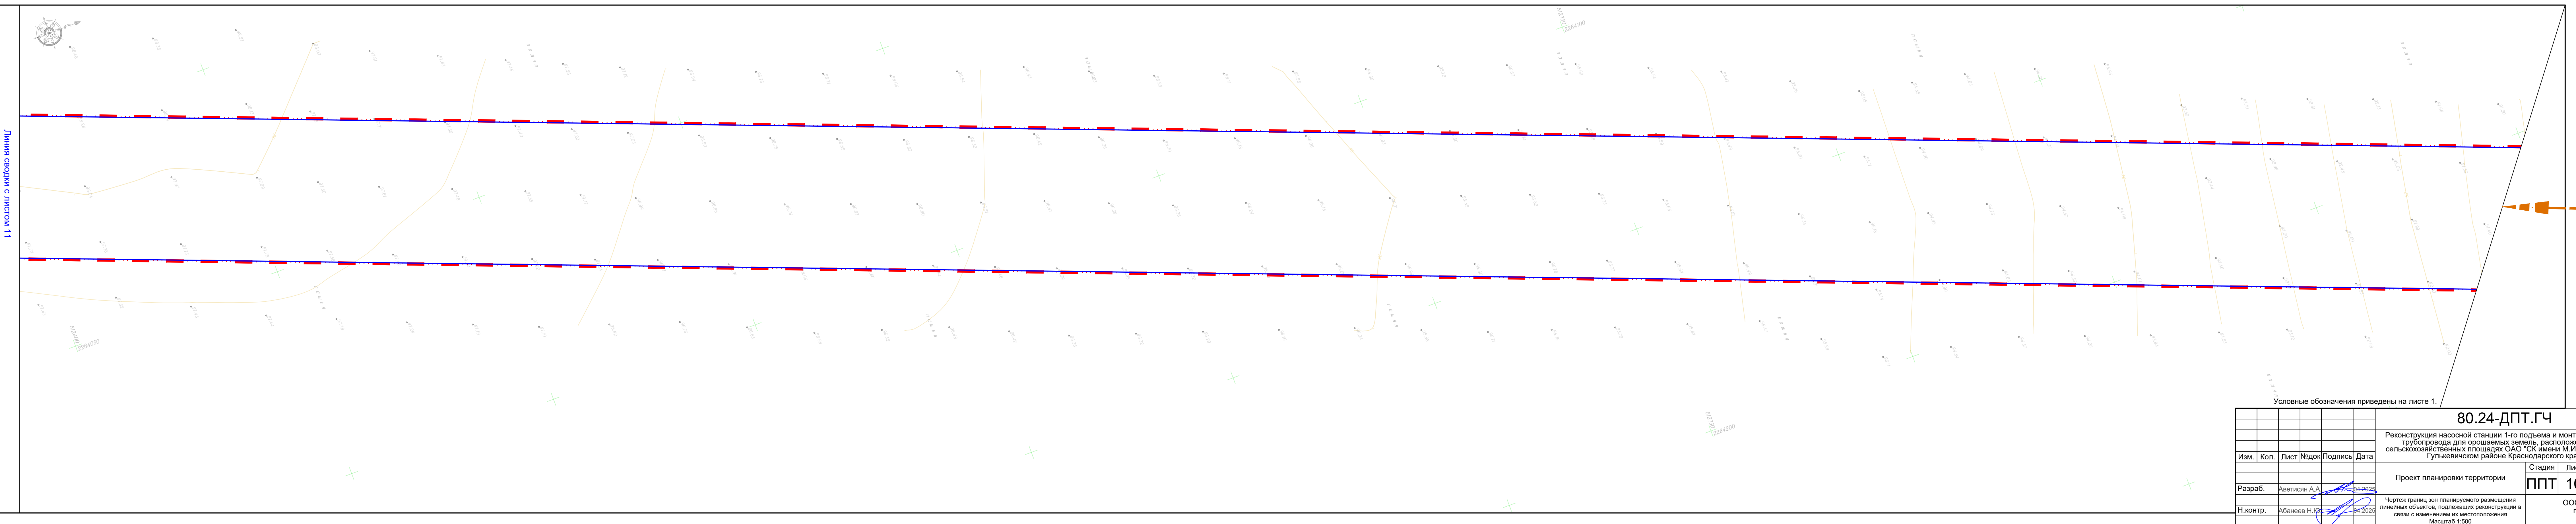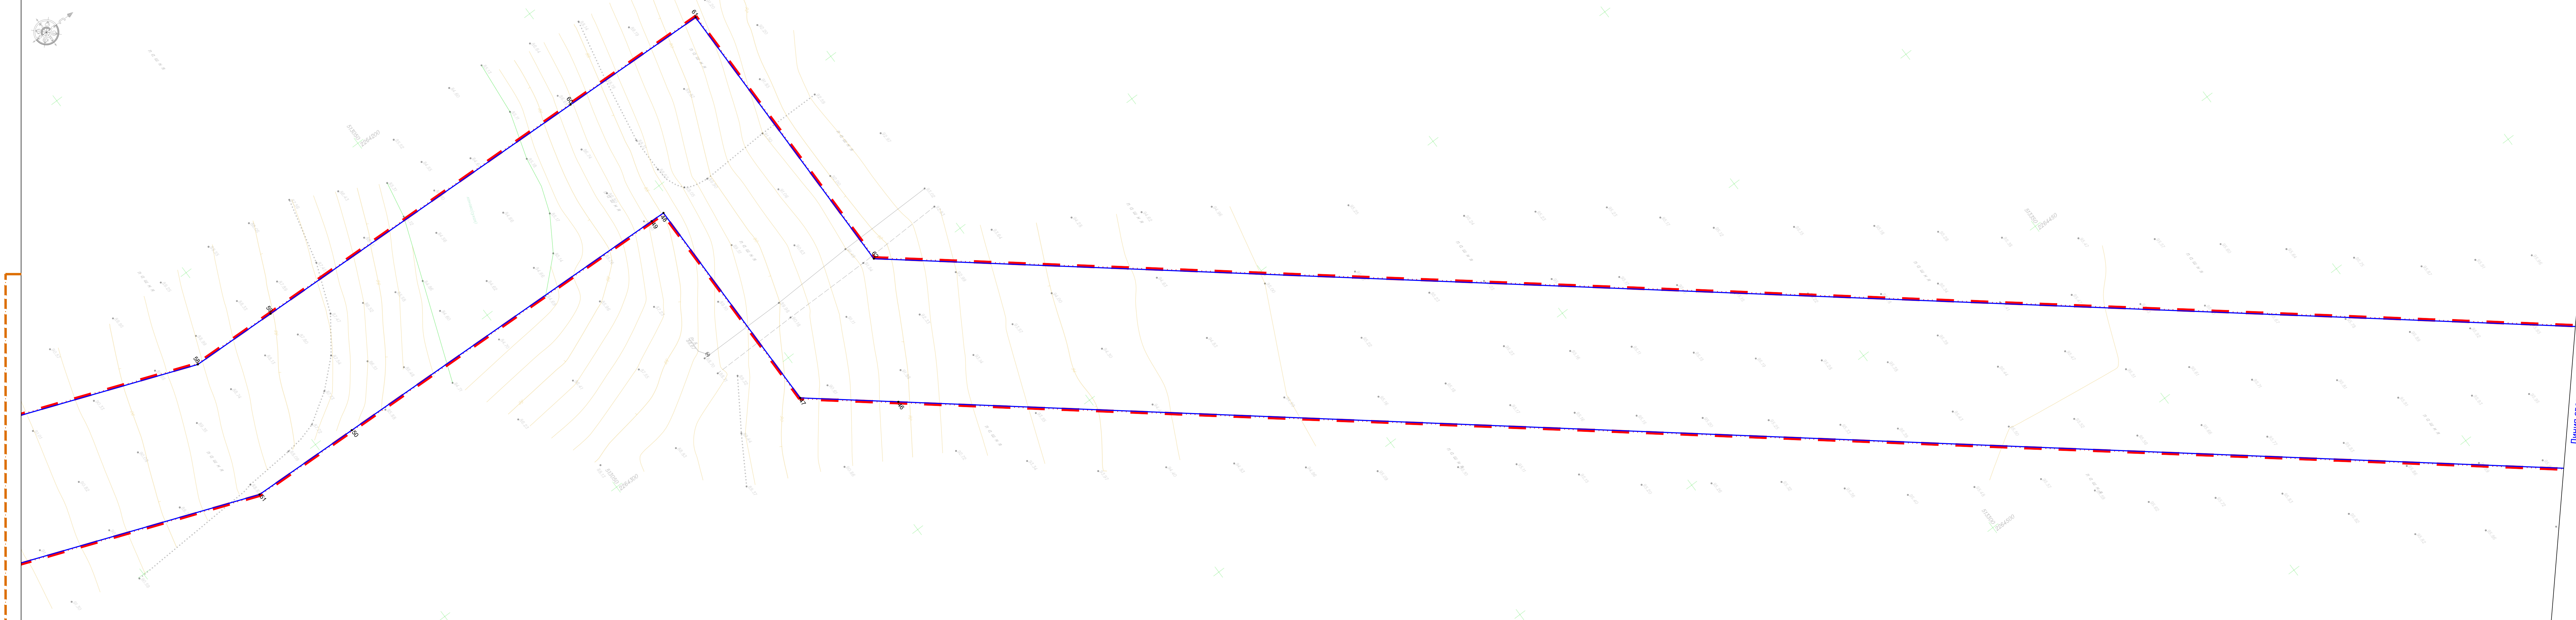

Условные обозначения приведены на листе 1.

80.24-ДПТ.ГЧ

Реконструкция насосной станции 1-го подъема и монтаж напорного трубопровода для орошаемых земель, расположенных на сельскохозяйственных площадях ОАО «К. имени М.И. Калинина» в Гулькевическом районе Краснодарского края

Изм.	Кол.	Лист	Издок	Подпись	Дата
Разраб.	Аветисян А.А.	10	1	24.09.2024	
Н.контр.	Абганов Н.Ю.	10	1	24.09.2024	

Проект планировки территории

Стадия	Лист	Листов
ППТ	10	12

Чертёк границ зон планируемого размещения линейных объектов, подлежащих реконструкции в связи с изменением их местоположения Масштаб 1:500

ООО «КадастрПроект»
г. Ставрополь
2025 г.

Формат А2х3

Изм.

Кол.

Лист

№док

Подпись

Дата

Разраб.

Аветисян А.А.

04.2025

Н.контр.

Абанеев Н.Ю.

04.2025

80.24-ДПТ.ГЧ

Реконструкция насосной станции 1-го подъема и монтаж напорного трубопровода для орошаемых земель, расположенных на сельскохозяйственных площадях ОАО "СК имени М.И. Калинина" в Гулькевичском районе Краснодарского края

Проект планировки территории

Чертеж границ зон планируемого размещения линейных объектов, подлежащих реконструкции в связи с изменением их местоположения
Масштаб 1:500

Стадия

Лист

Листов

ППТ

11

12


ООО «КадастрПро»

г. Ставрополь



2025 г.

Условные обозначения приведены на листе 1.

Формат А4х3

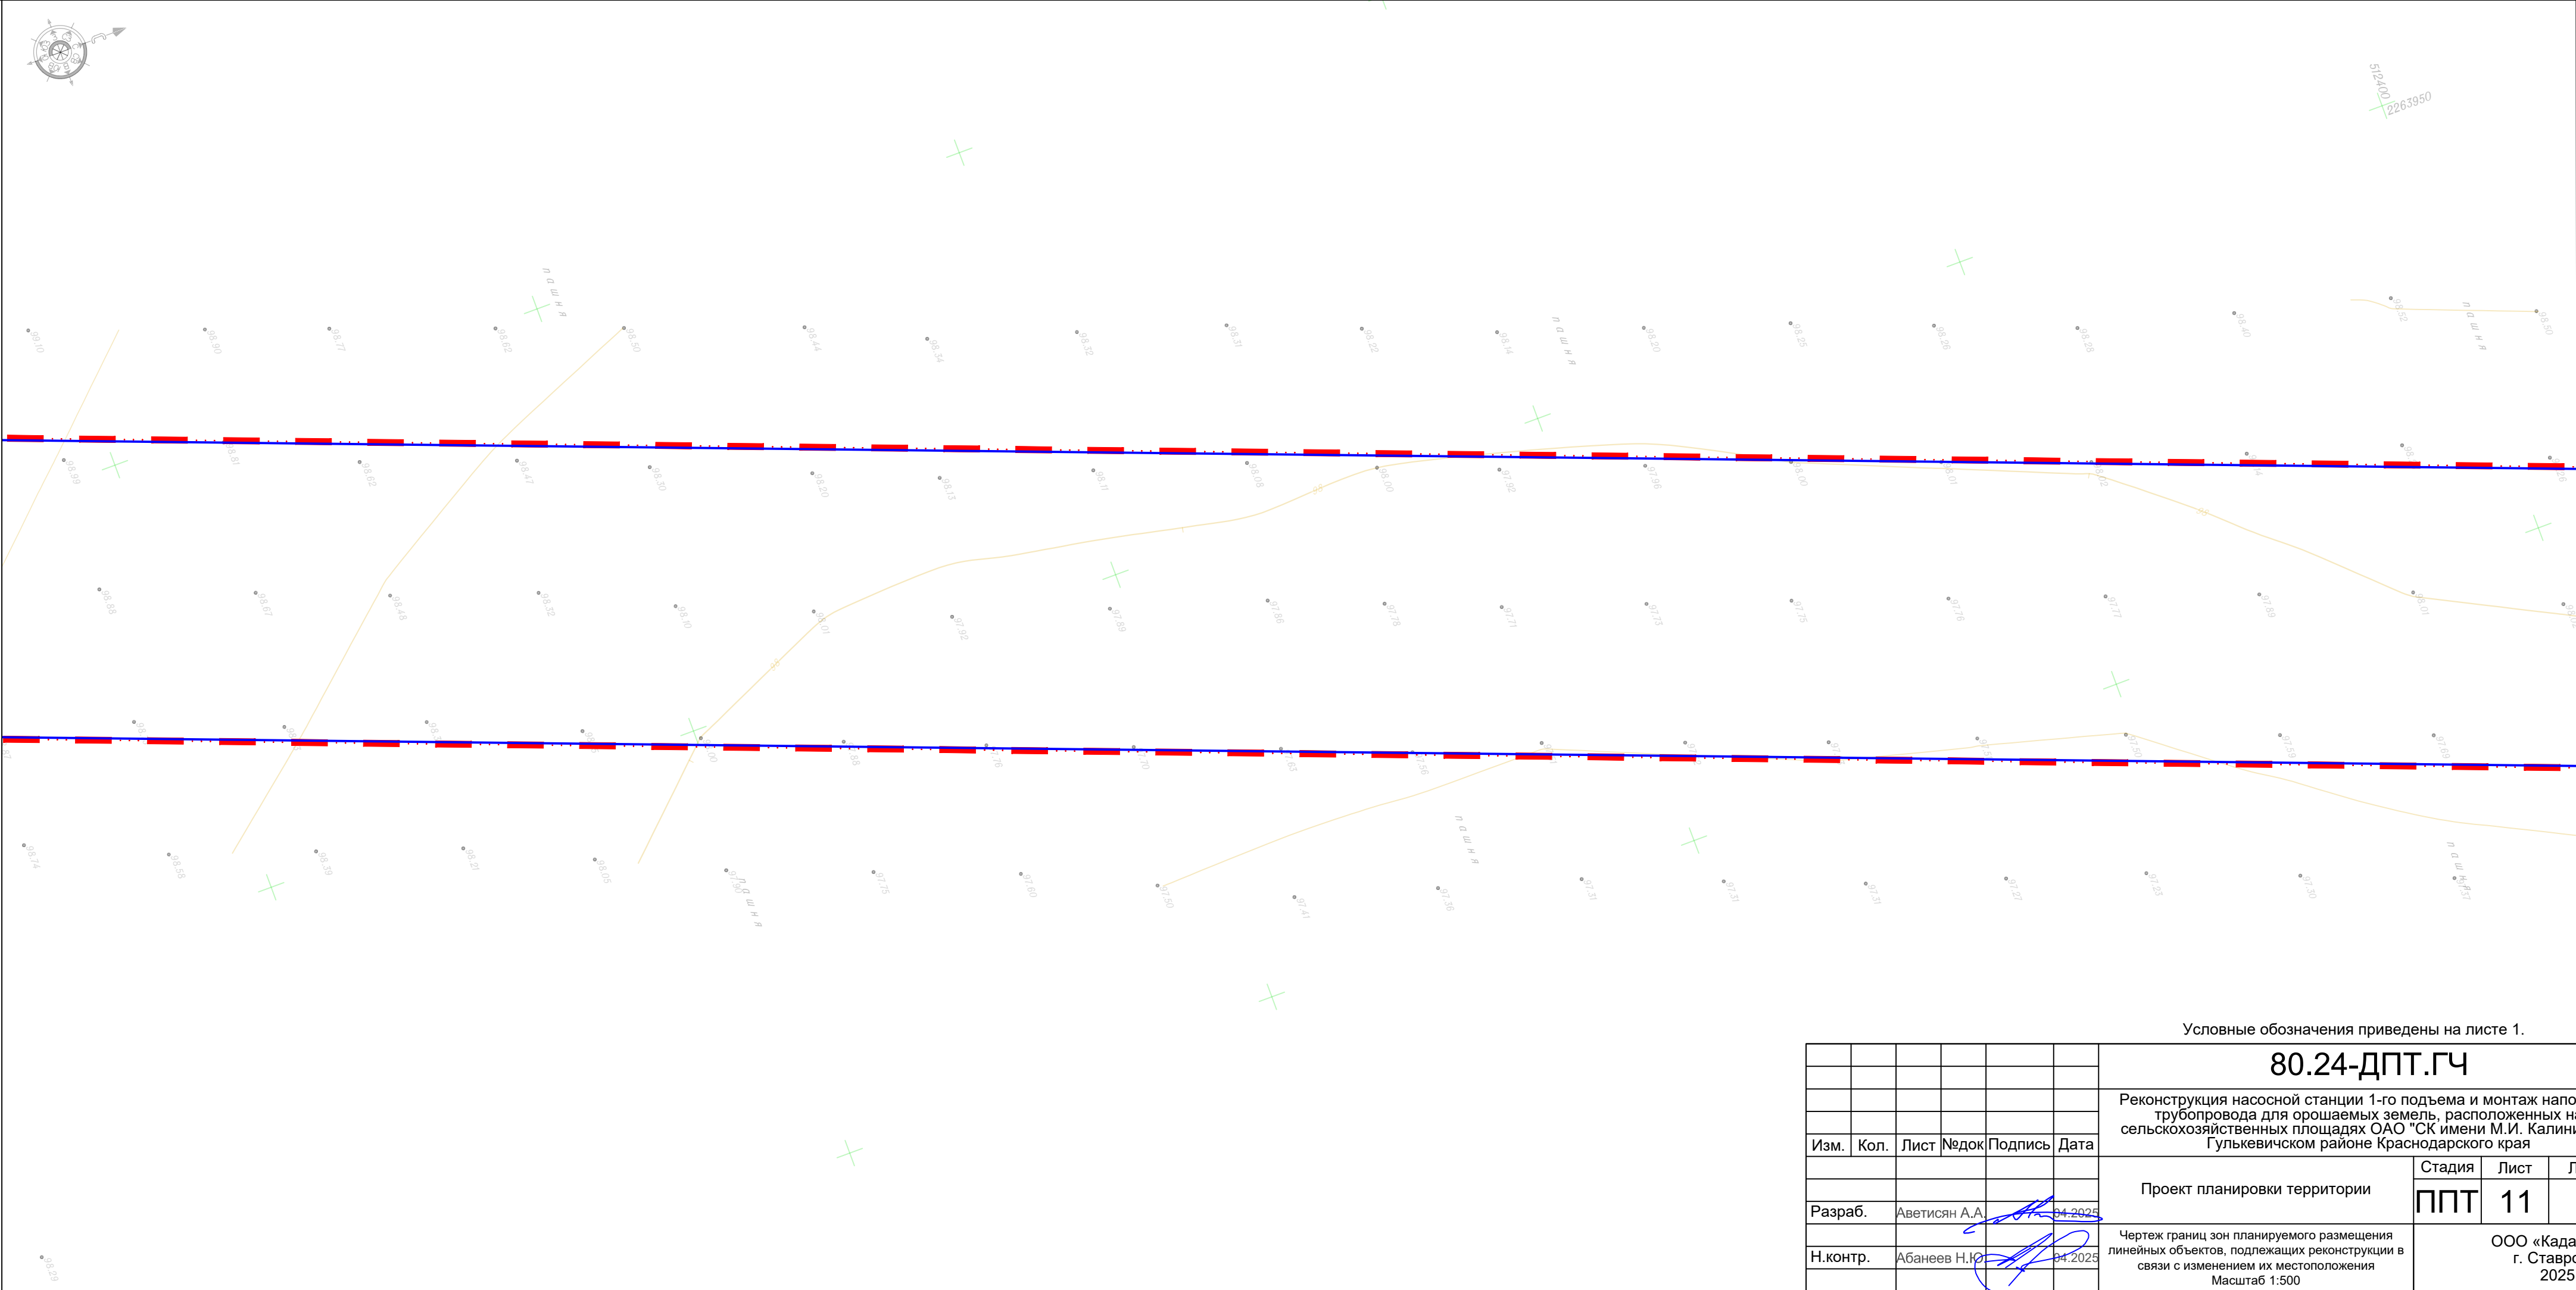

Инв. №подл.	Подп. и дата	Взам. инв. №	Согласовано			

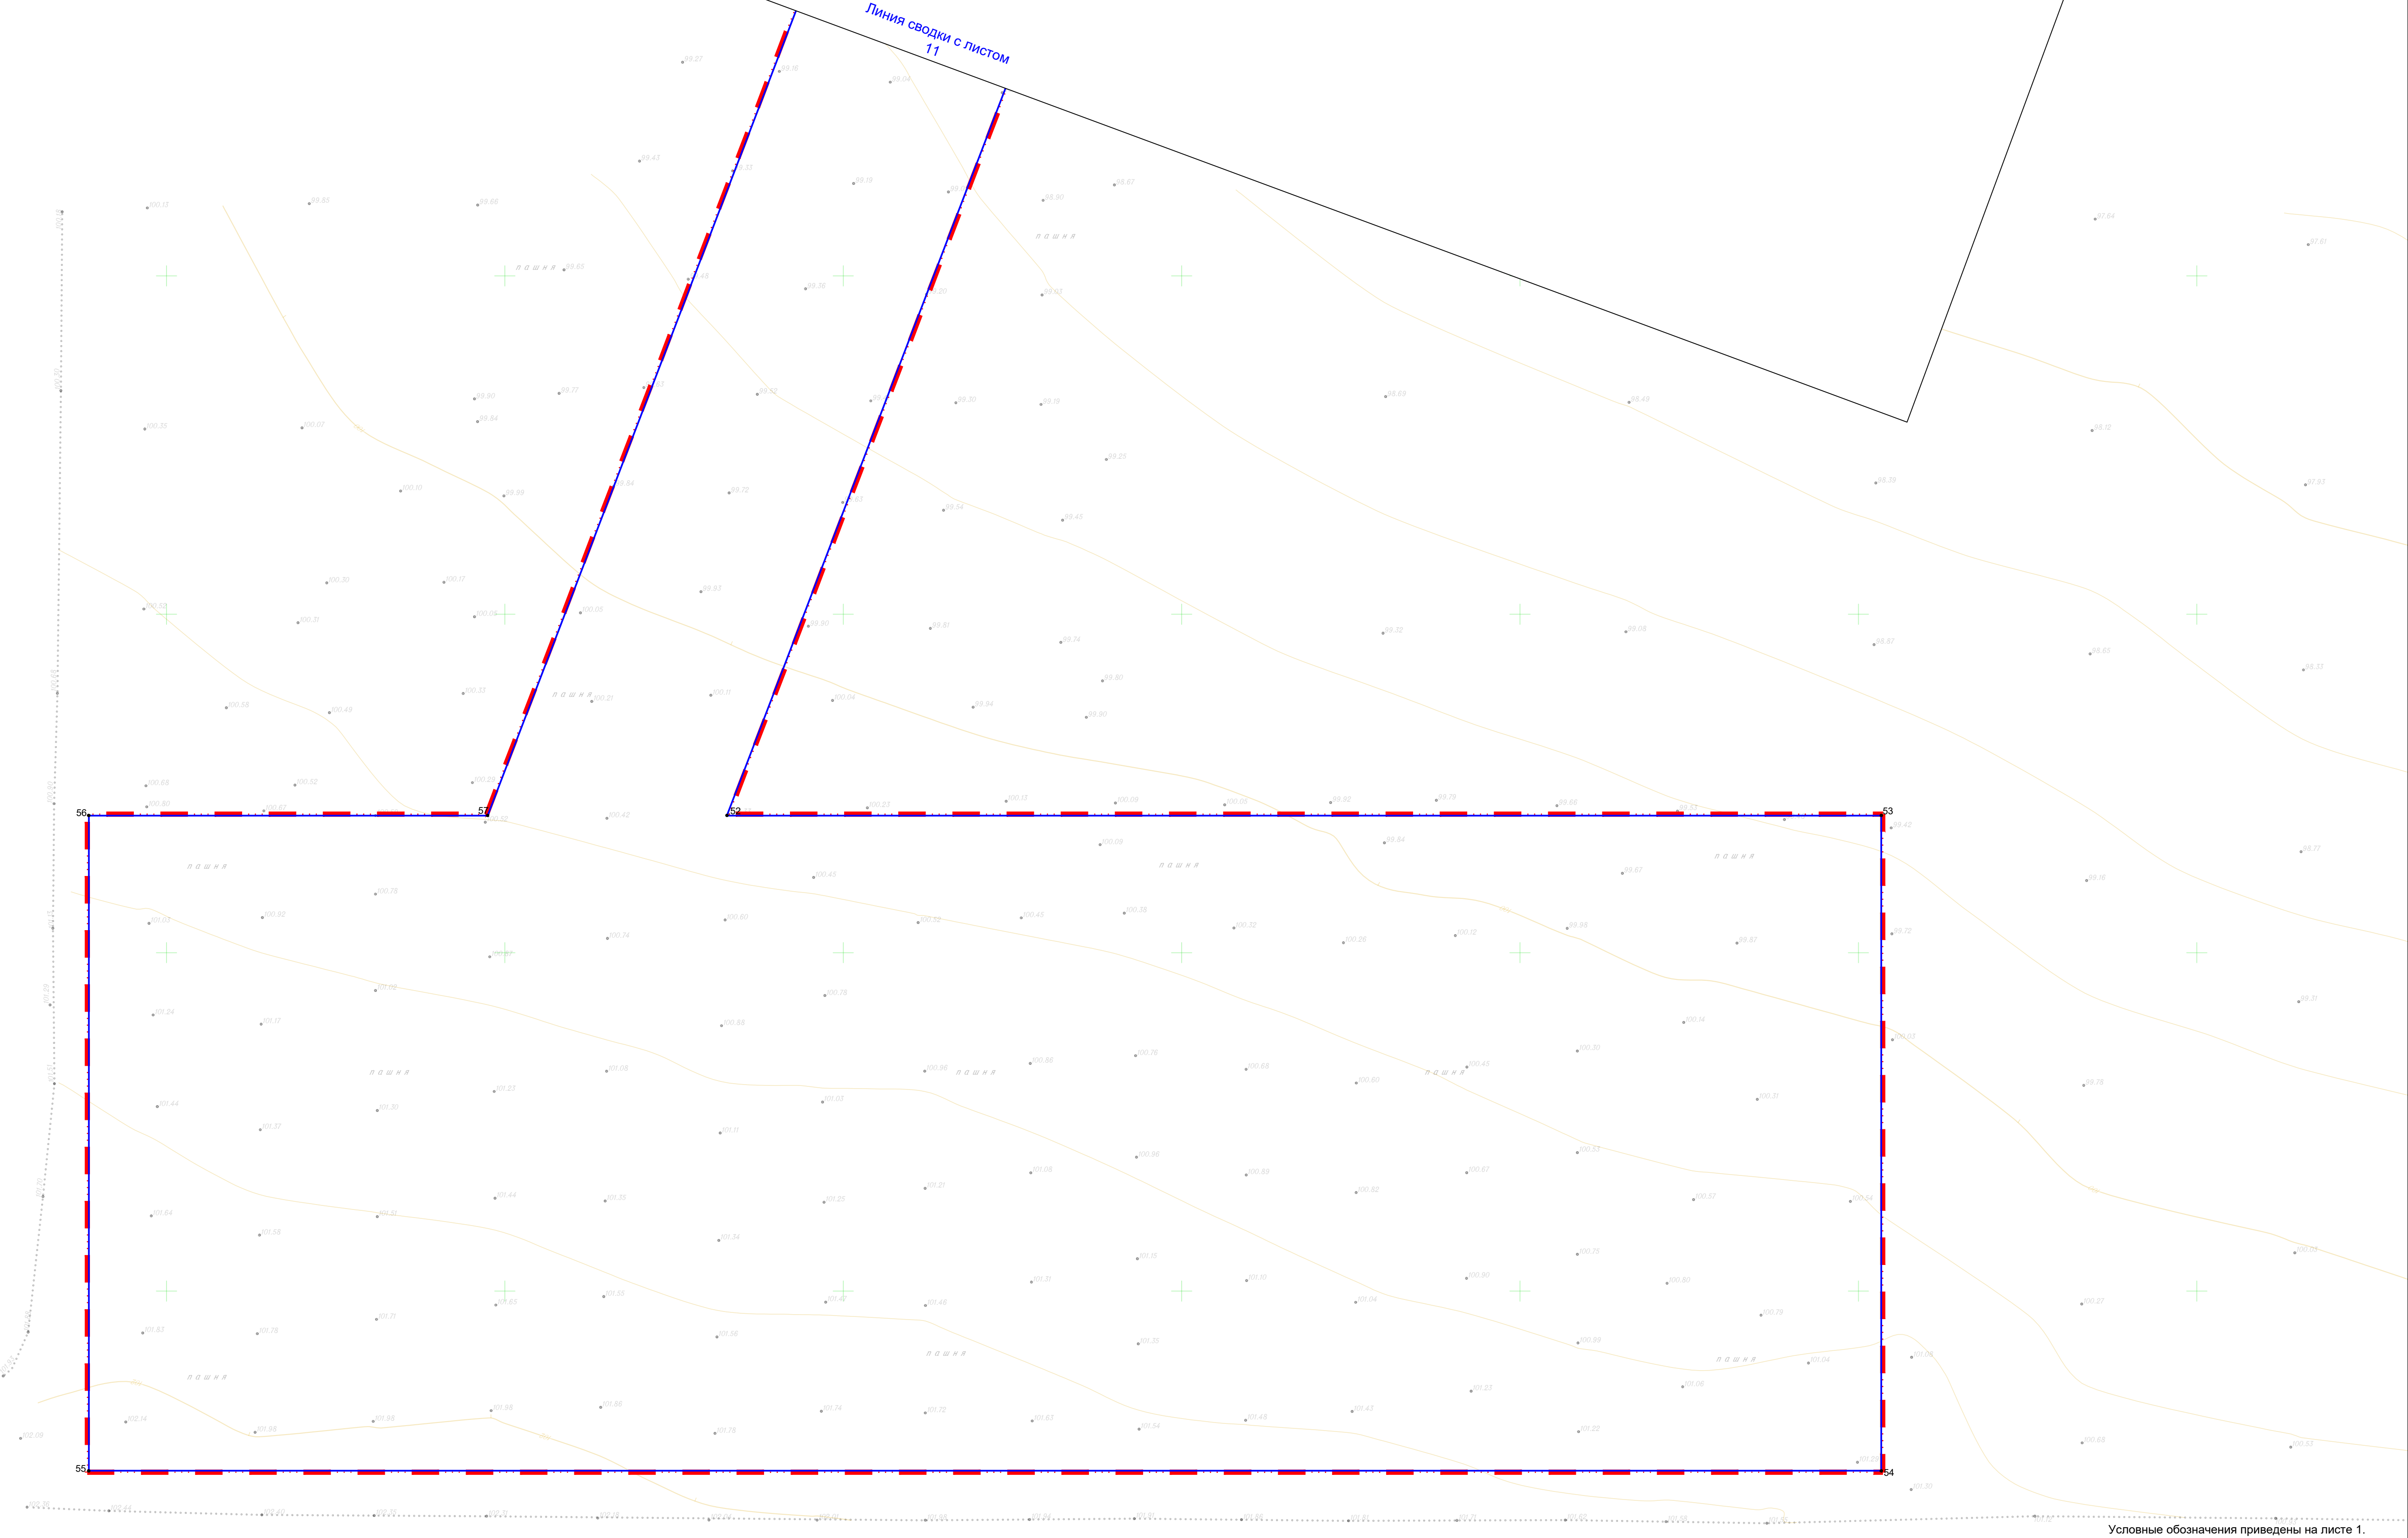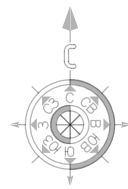

Условные обозначения приведены на листе 1.

						80.24-ДПТ.ГЧ		
						Реконструкция насосной станции 1-го подъема и монтаж напорного трубопровода для орошаемых земель, расположенных на сельскохозяйственных площадях ОАО "СК имени М.И. Калинина" в Гулькевичском районе Краснодарского края		
						Проект планировки территории		
						Стадия	Лист	Листов
Разраб.						ППТ	12	12
Н.контр.						Чертёк границ зон планируемого размещения линейных объектов, подлежащих реконструкции в связи с изменением их местоположения Масштаб 1:500		
						ООО «КадастрПро» г. Ставрополь 2025 г.		