




Инв. №подл.	Подп. и дата	Взам. инв. №	Согласовано		










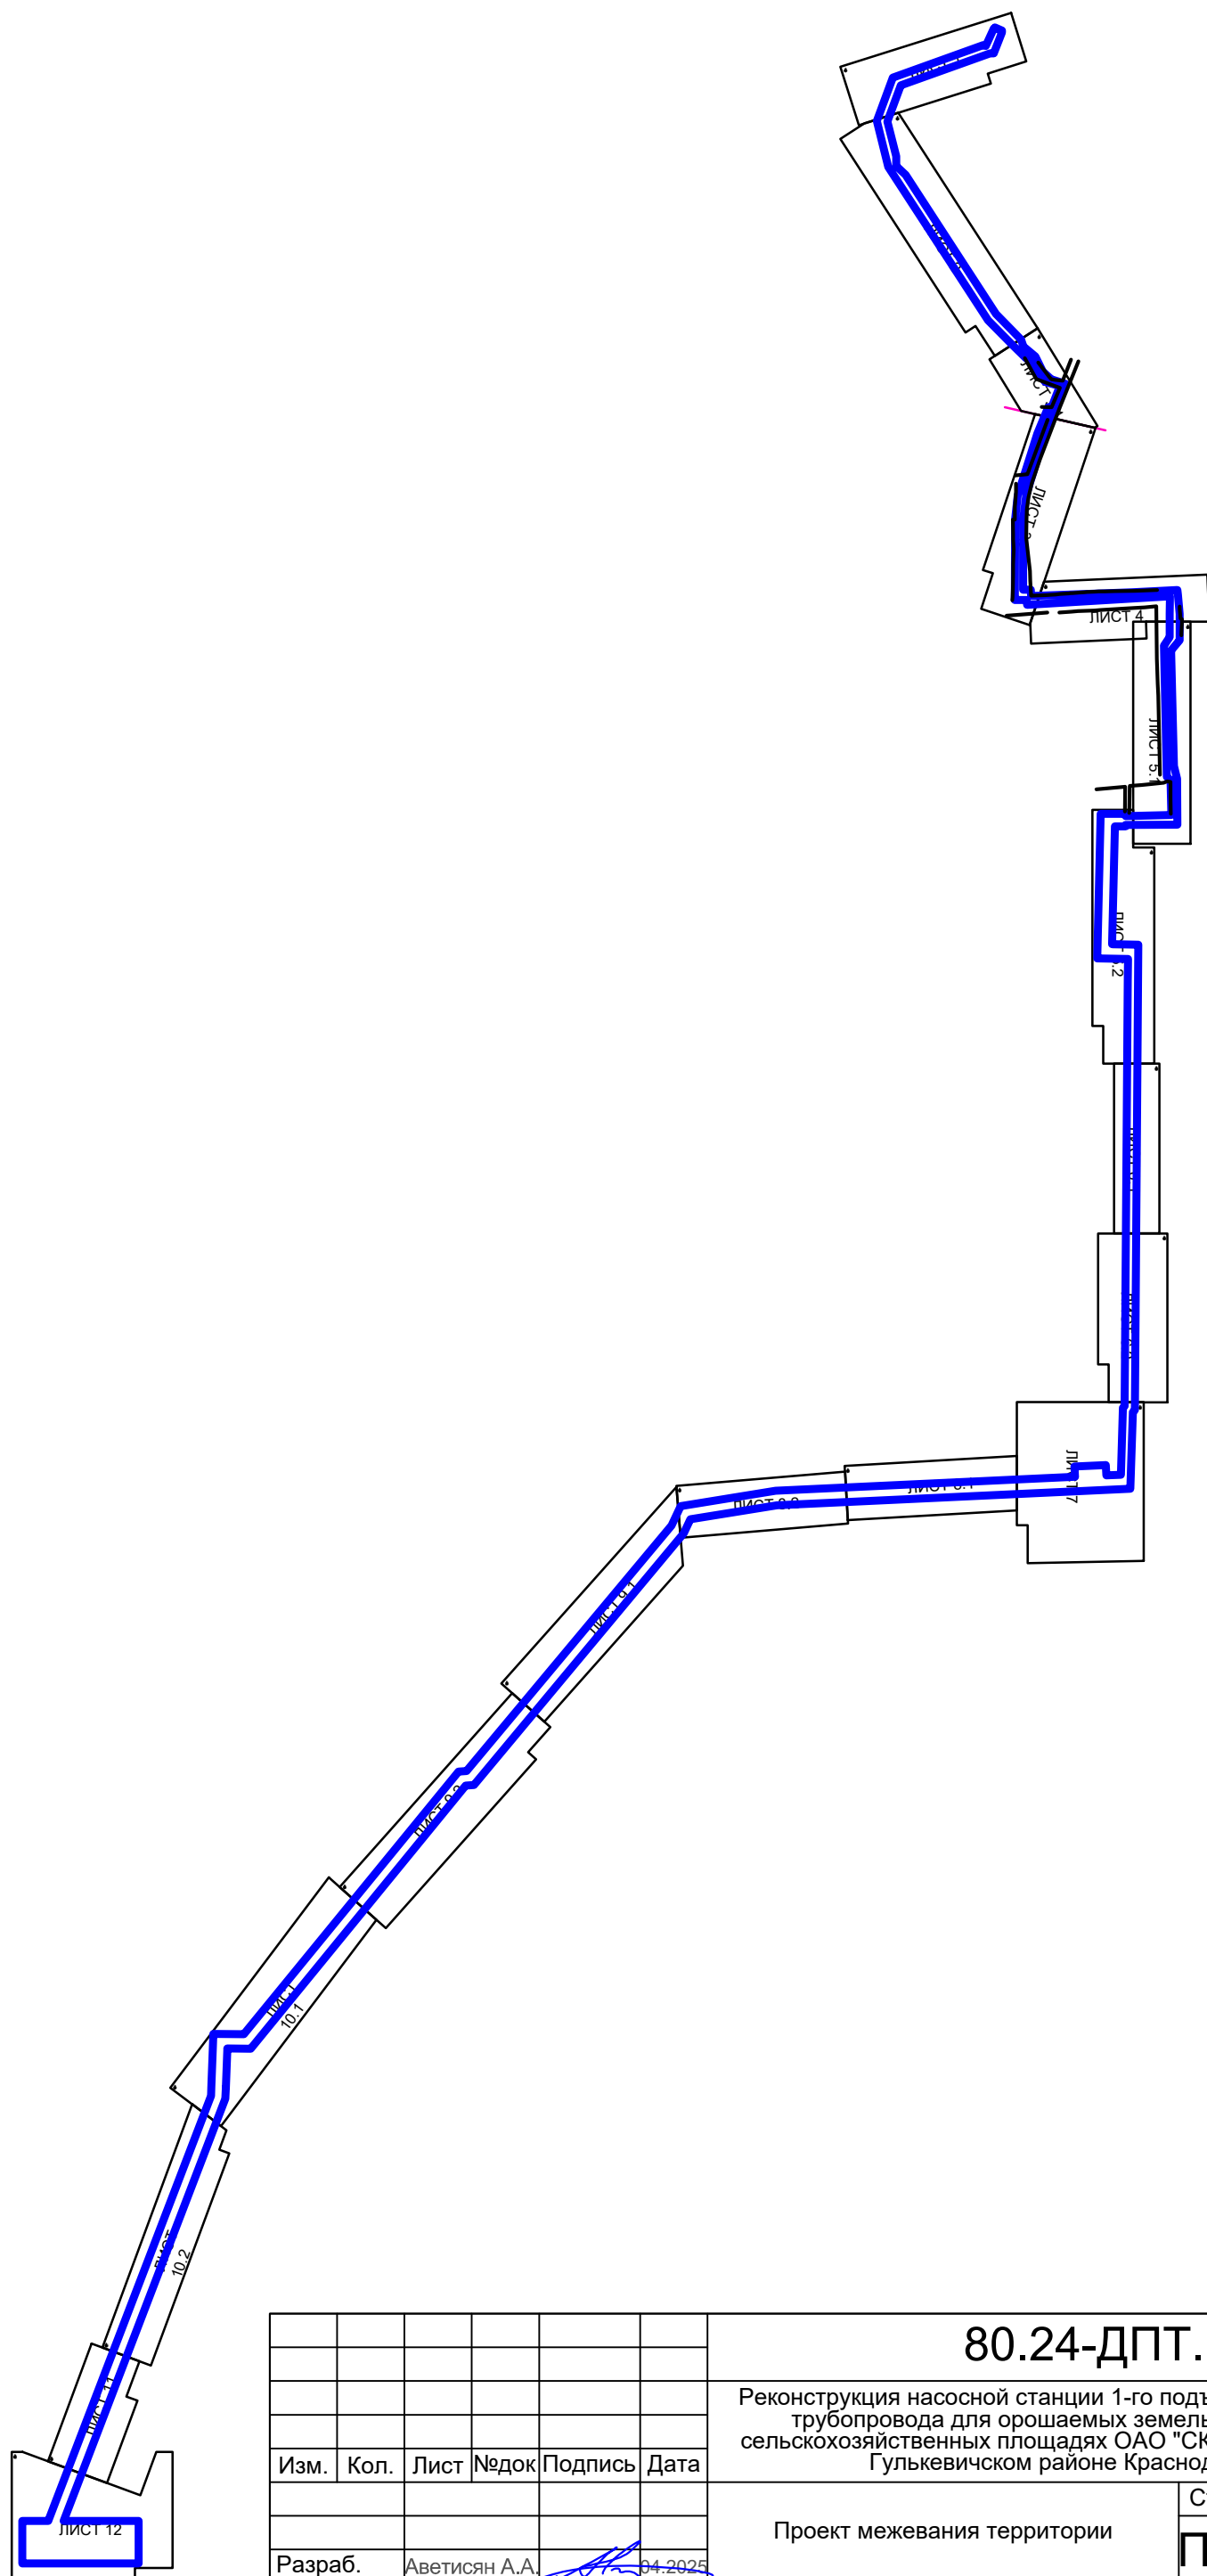


						80.24-ДПТ.ГЧ			
						Реконструкция насосной станции 1-го подъема и монтаж напорного трубопровода для орошаемых земель, расположенных на сельскохозяйственных площадях ОАО "СК имени М.И. Калинина" в Гулькевичском районе Краснодарского края			
Изм.	Кол.	Лист	№ док	Подпись	Дата				
						Проект межевания территории	Стадия	Лист	Листов
Разраб.		Аветисян А.А.			04.2025		ПМТ	1	1
Н.контр.		Абанеев Н.Ю.			04.2025	Проект межевания территории. Графическая часть Схема расположения листов. Масштаб 1:16000	ООО «КадастрПро» г. Ставрополь 2025 г.		

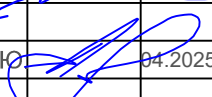


Инв. №подл.	Подп. и дата	Взам. инв. №	Согласовано

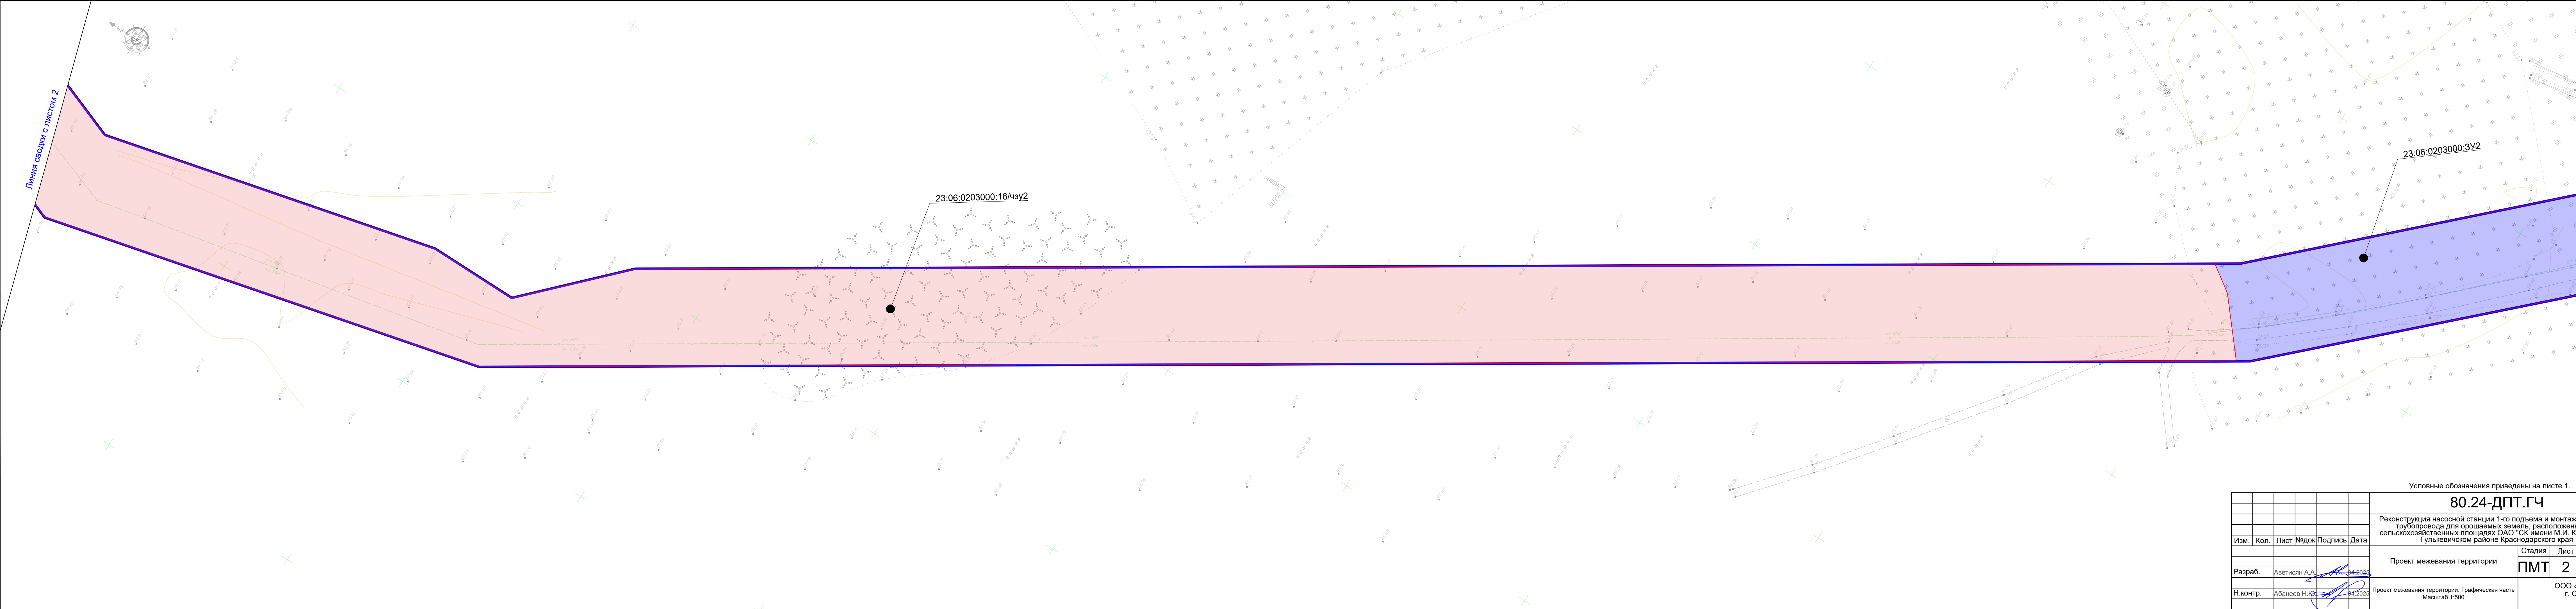

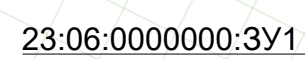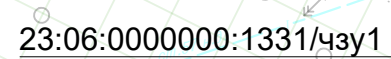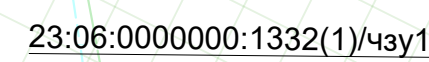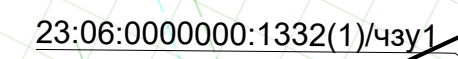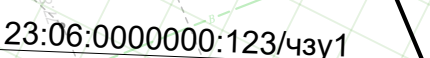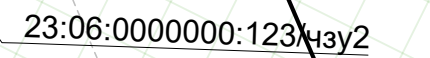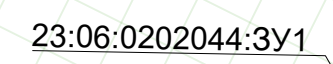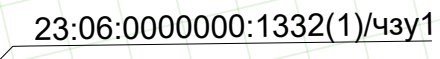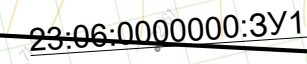
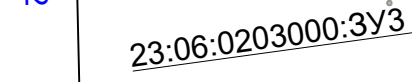
[illegible]

Инв. Неопл.	Подп. и дата	Взам. инв. №	Согласовано

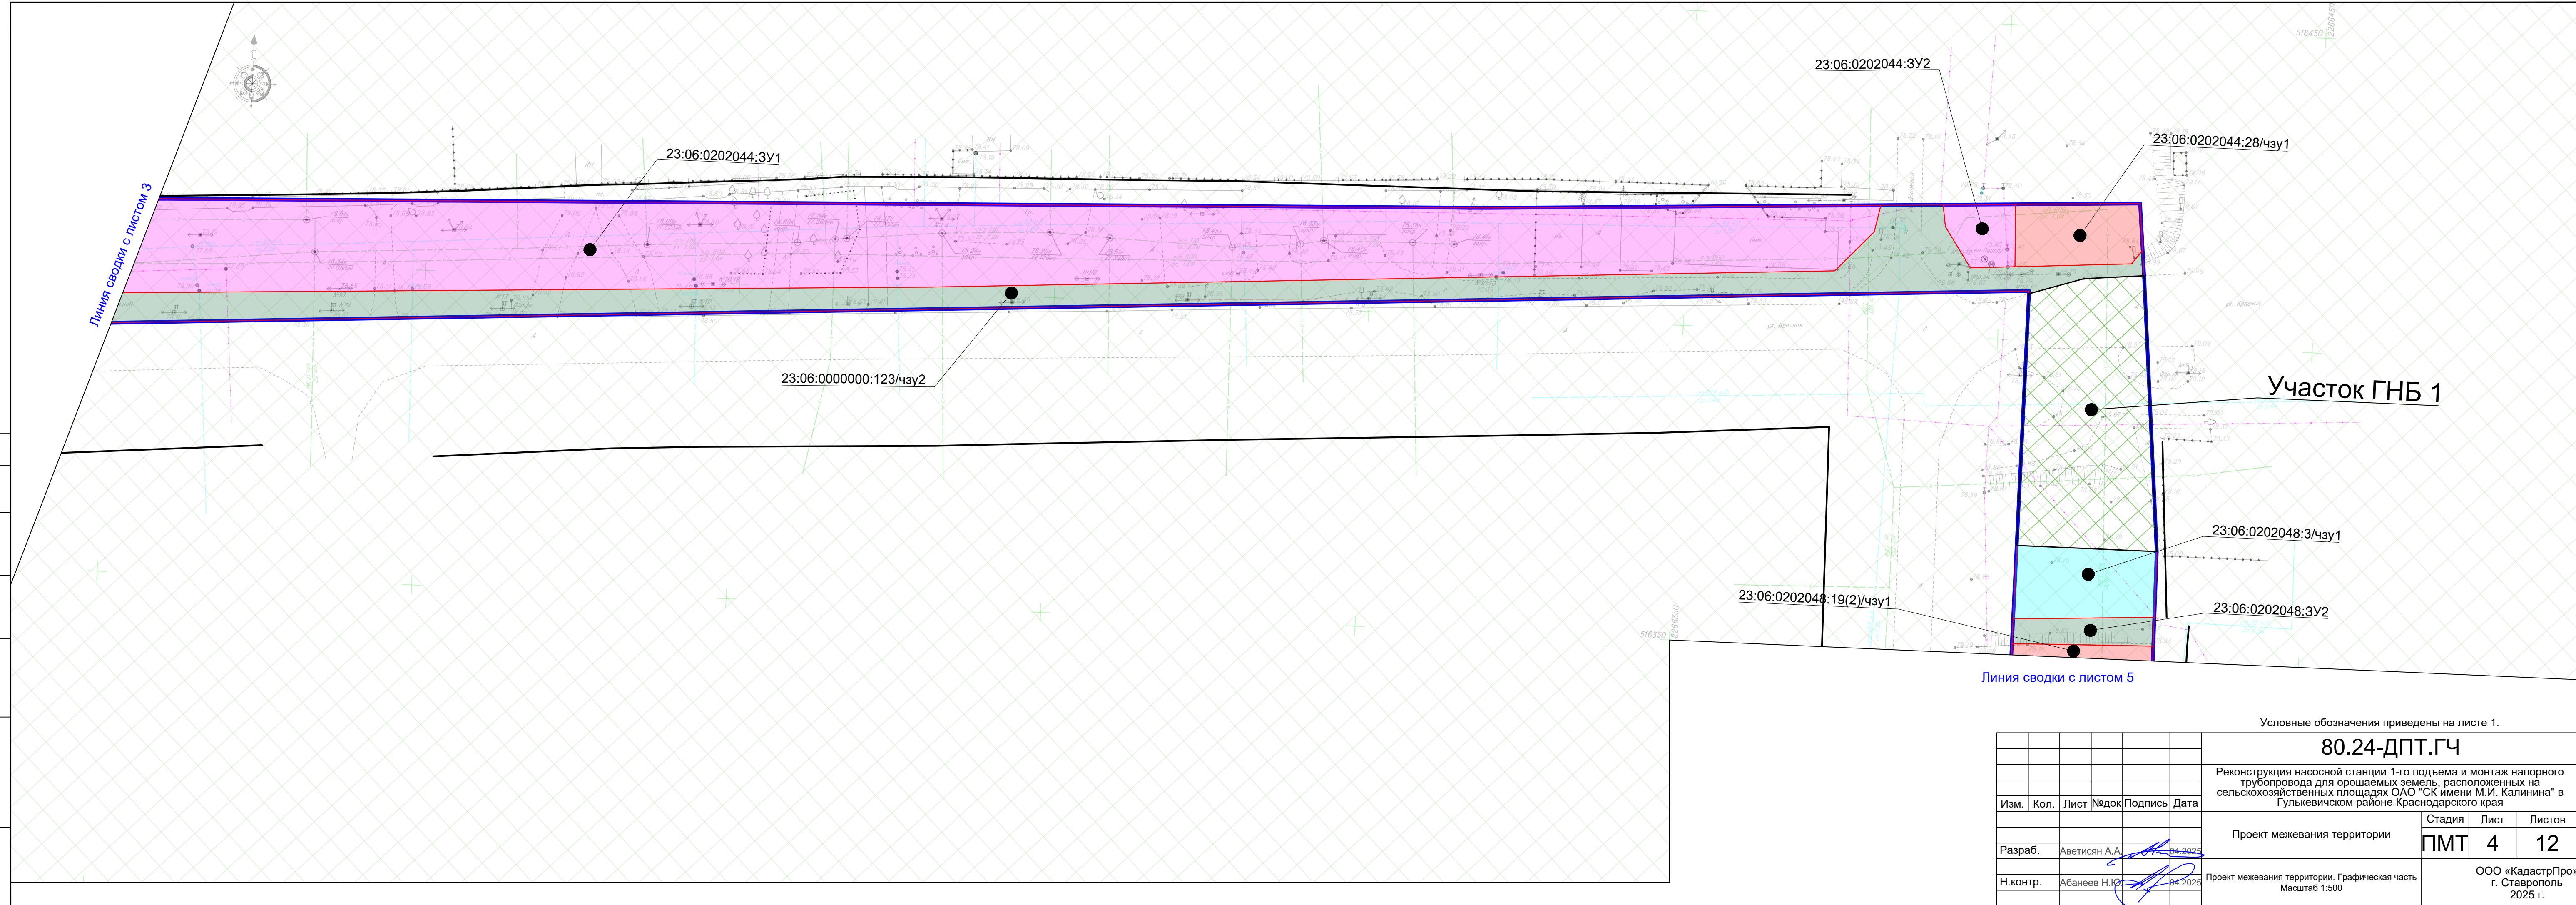



						80.24-ДПТ.ГЧ			
						Реконструкция насосной станции 1-го подъема и монтаж напорного трубопровода для орошаемых земель, расположенных на сельскохозяйственных площадях ОАО "СК имени М.И. Калинина" в Гулькевичском районе Краснодарского края			
Изм.	Кол.	Лист	№ док.	Подпись	Дата		Стадия	Лист	Листов
						Проект межевания территории	ПМТ	4	12
Разраб.		Аветисян А.А.			04.2025				
Н.контр.		Абанеев Н.Ю.			04.2025	Проект межевания территории. Графическая часть Масштаб 1:500	ООО «КадестрПрог» г. Ставрополь 2025 г.		

Линия сводки с листом 4

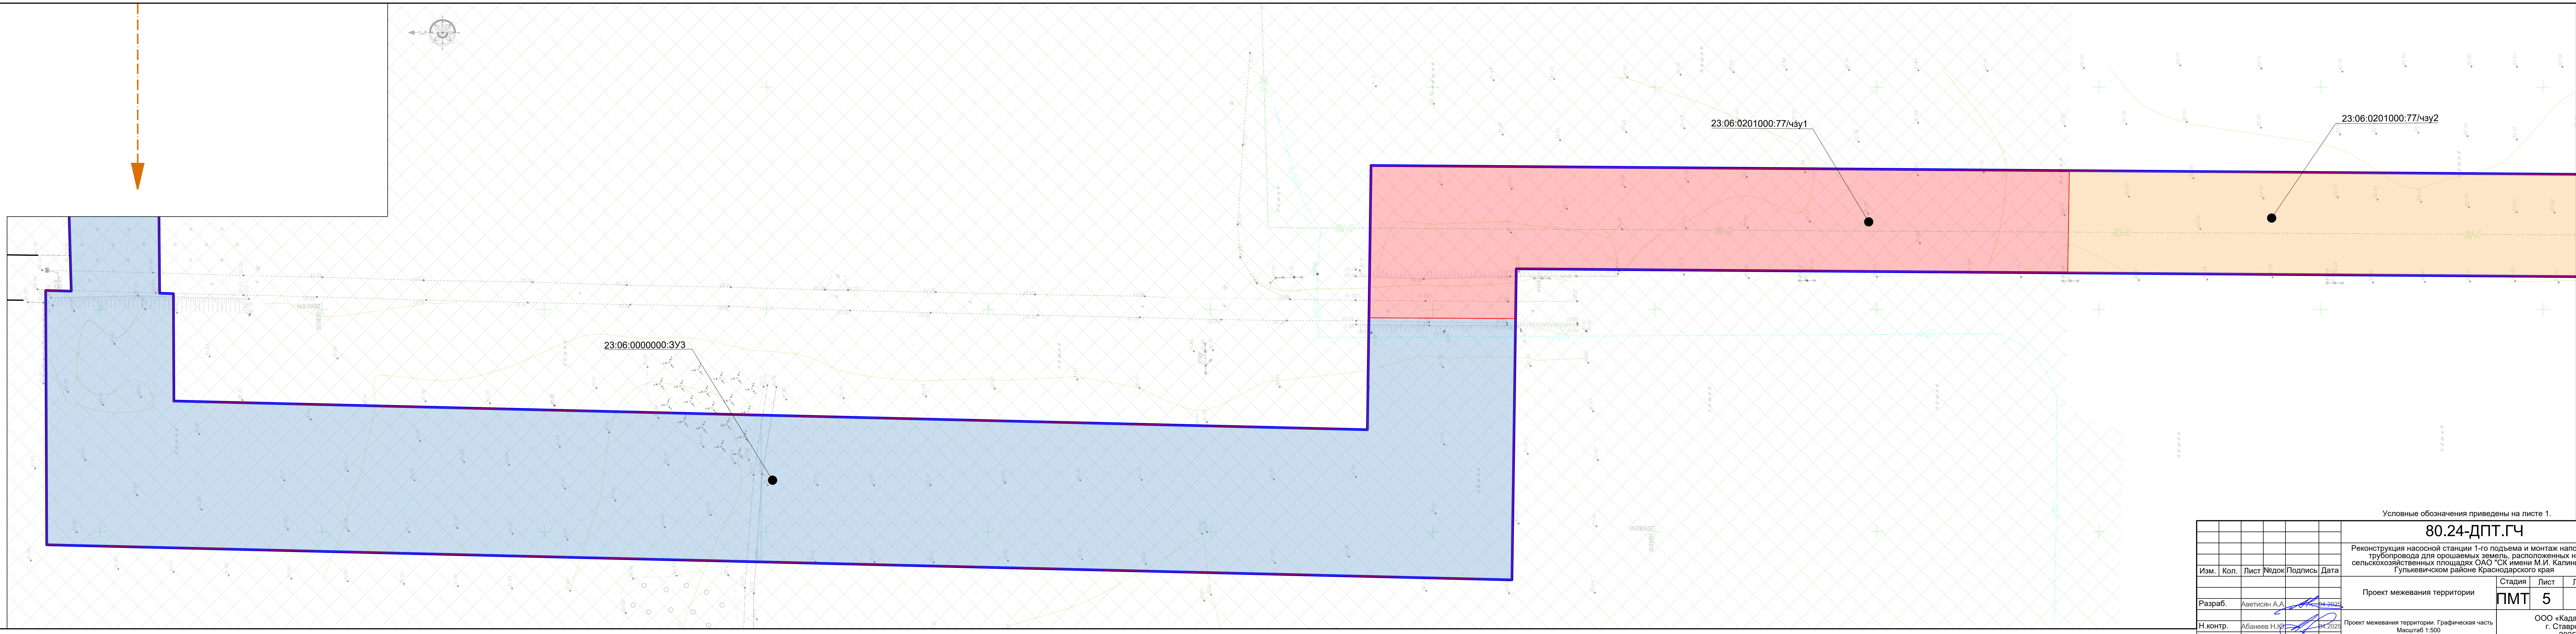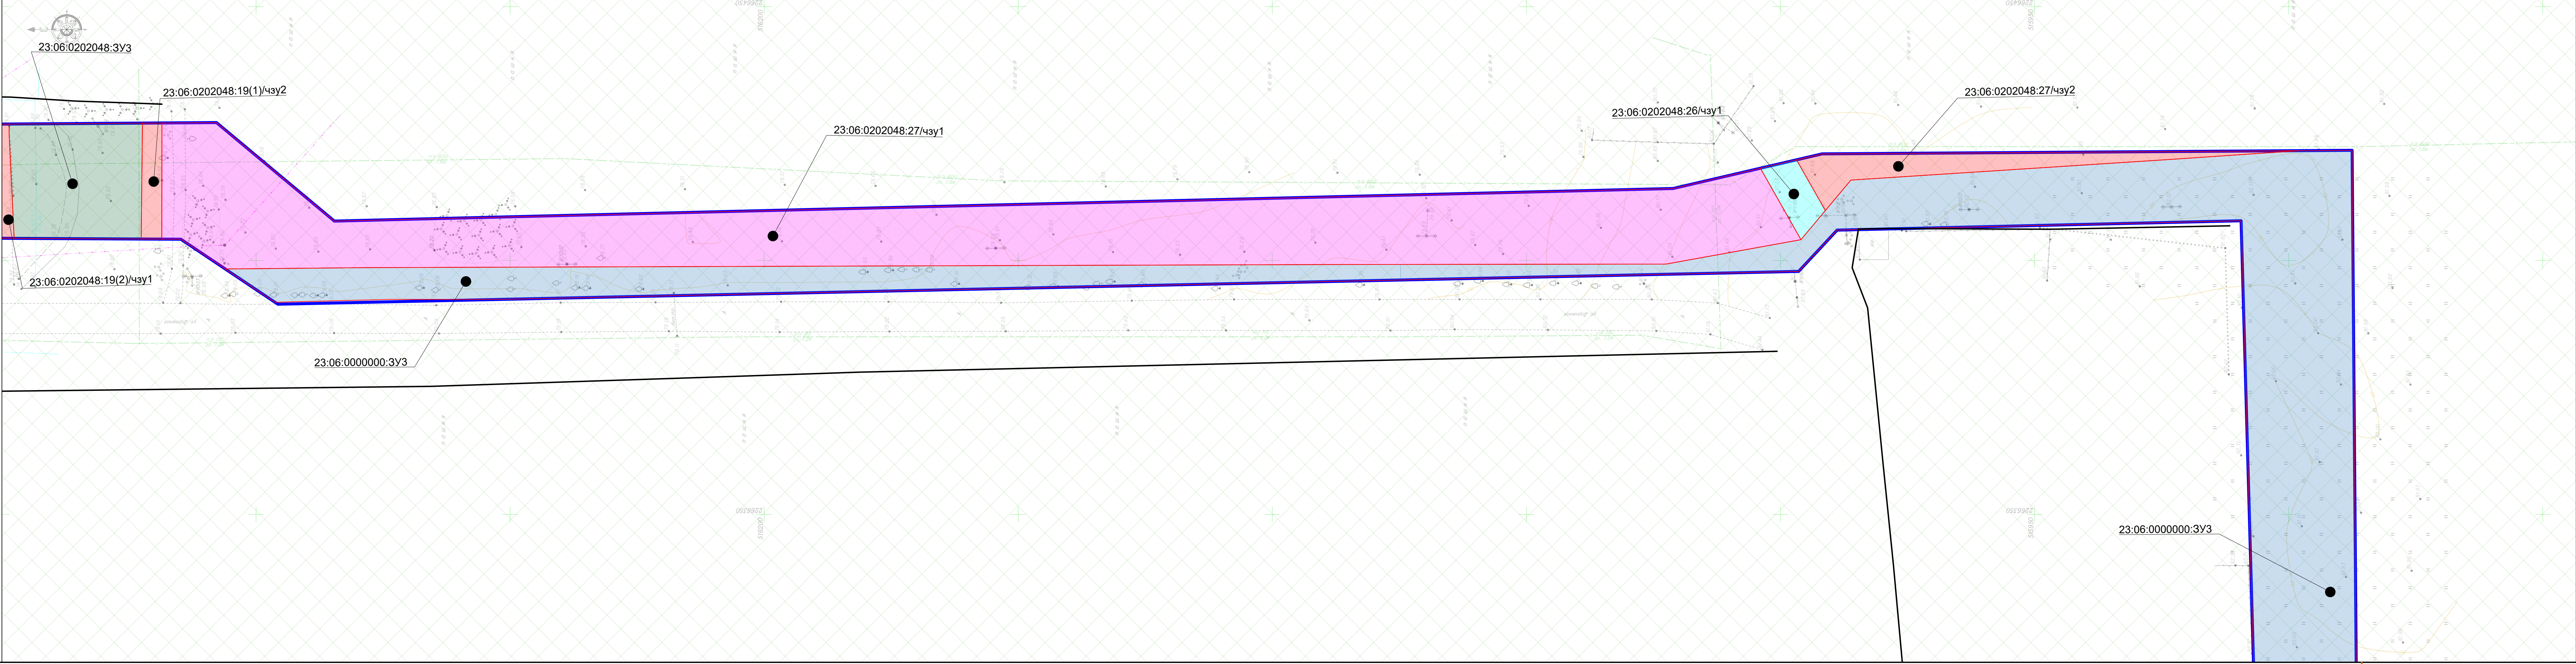

Линия сводки с листом 6


Имя, Подпол.	Подп. и дата	Взам. инв. №	Согласовано

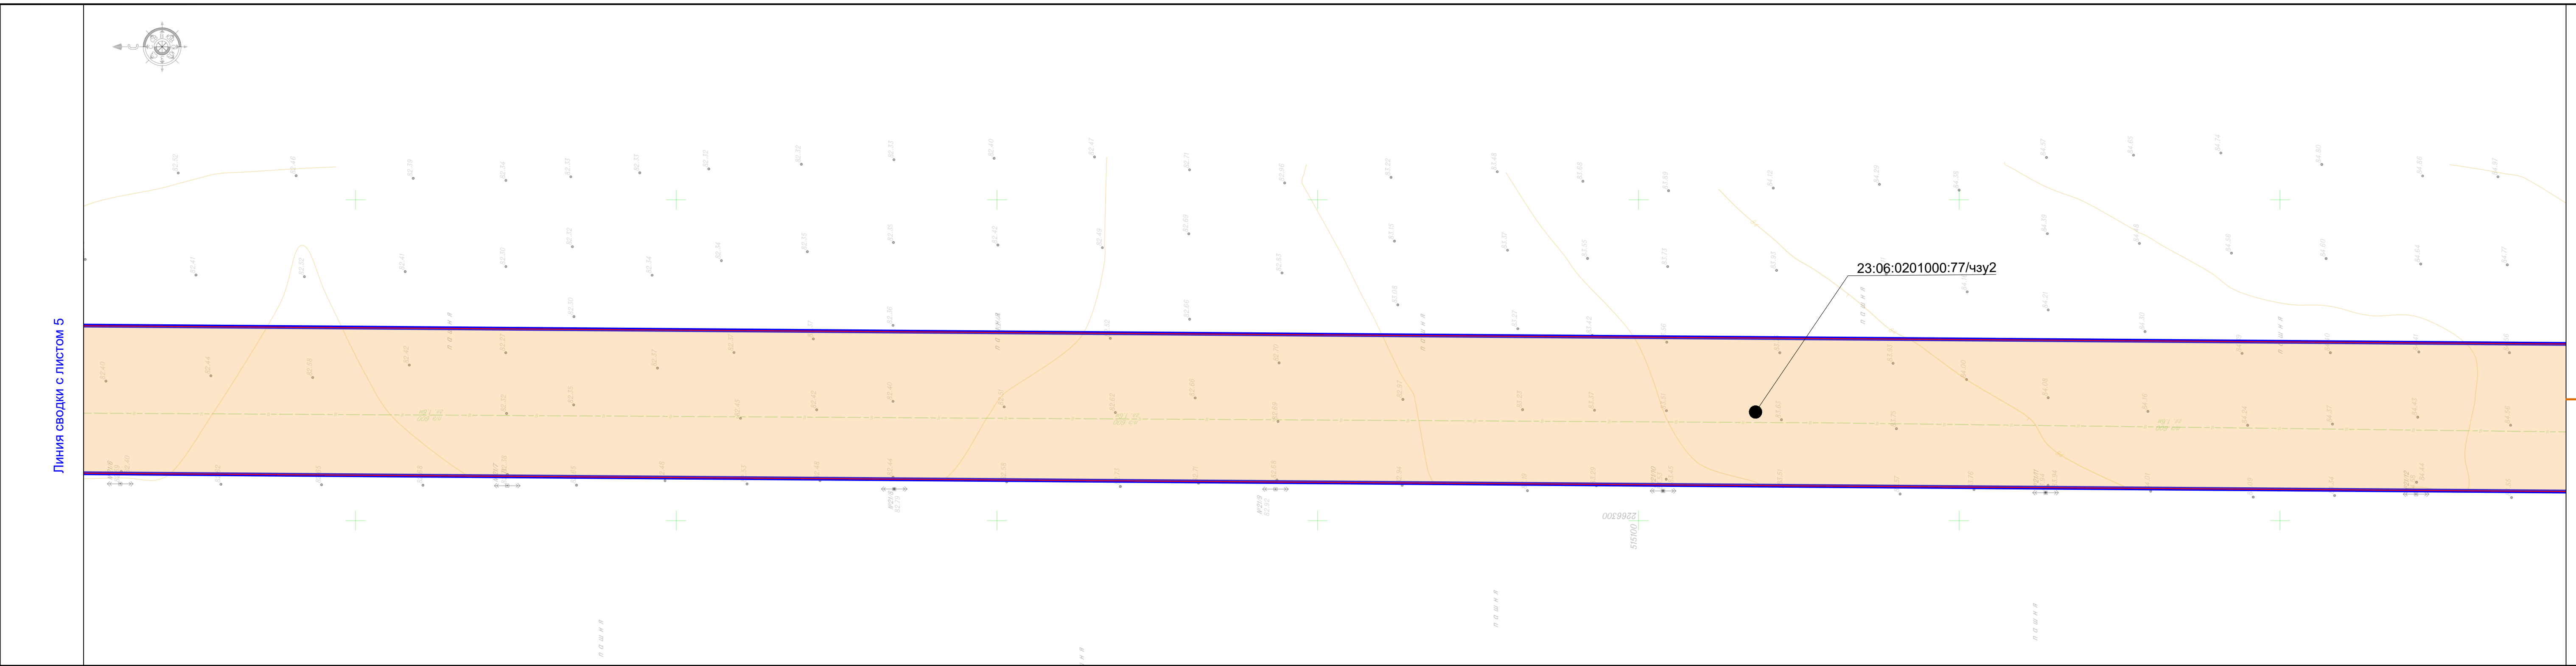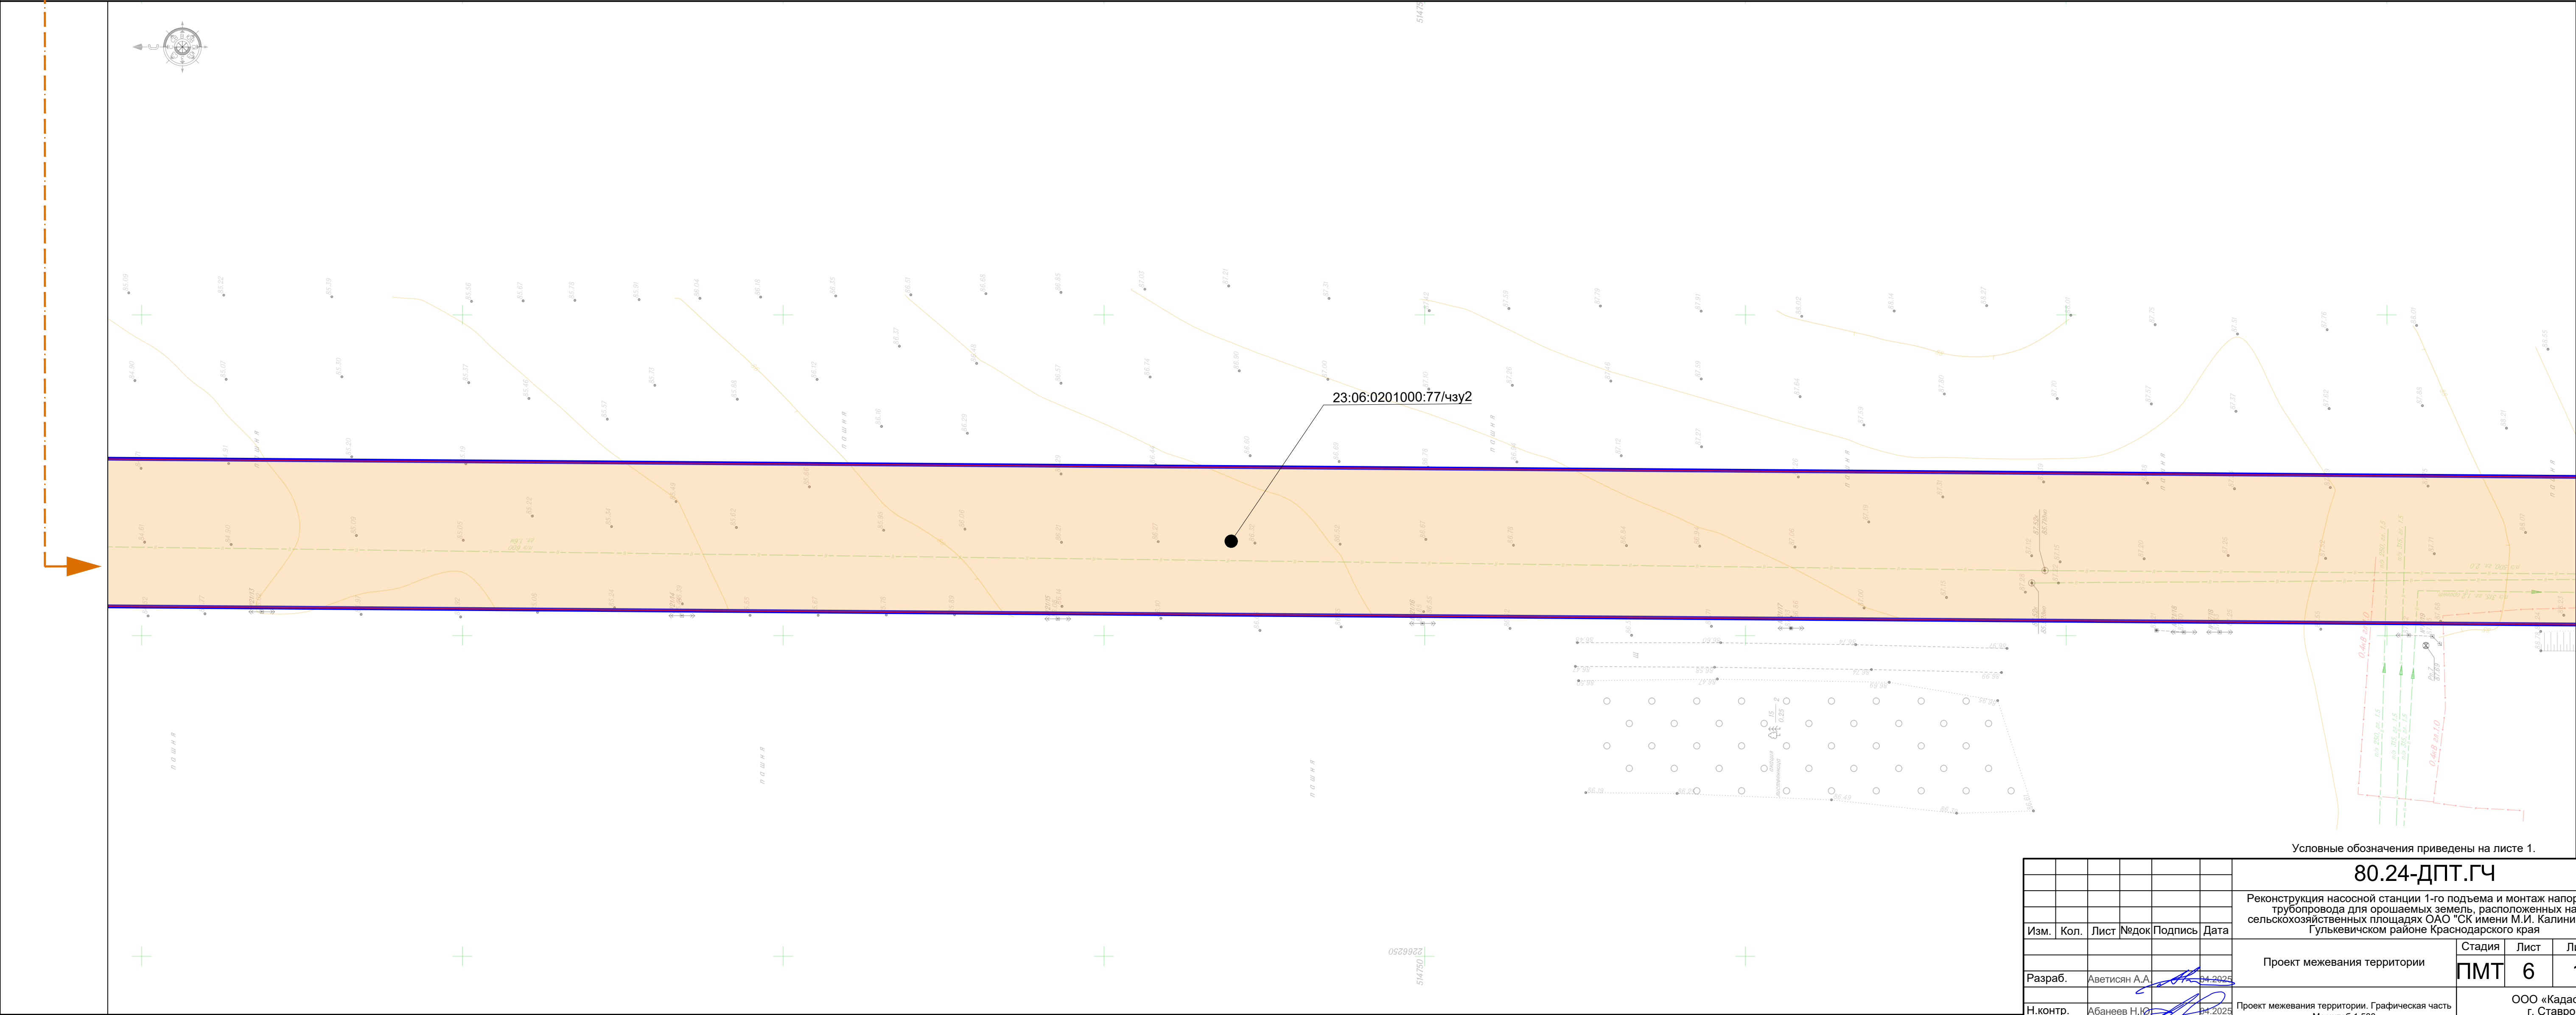

						80.24-ДПТ.ГЧ		
						Реконструкция насосной станции 1-го подъема и монтаж напорного трубопровода для орошаемых земель, расположенных на сельскохозяйственных площадях ОАО "СК имени М.И. Калинина" в Гулькевичском районе Краснодарского края		
Изм.	Кол.	Лист	Модок	Подпись	Дата	Проект межевания территории	Стадия	Лист
Разраб.	Аветисян А.А.	04.2024					ПМТ	6
Н.контр.	Абанеев Н.Ю.	04.2025						12
						Проект межевания территории. Графическая часть Масштаб 1:500		ООО «КадастрПро» г. Ставрополь 2025 г.

Имя	Неподл.	Подп.	и дата	Взам.	инв. №	Согласовано

Линия сводки с листом 6

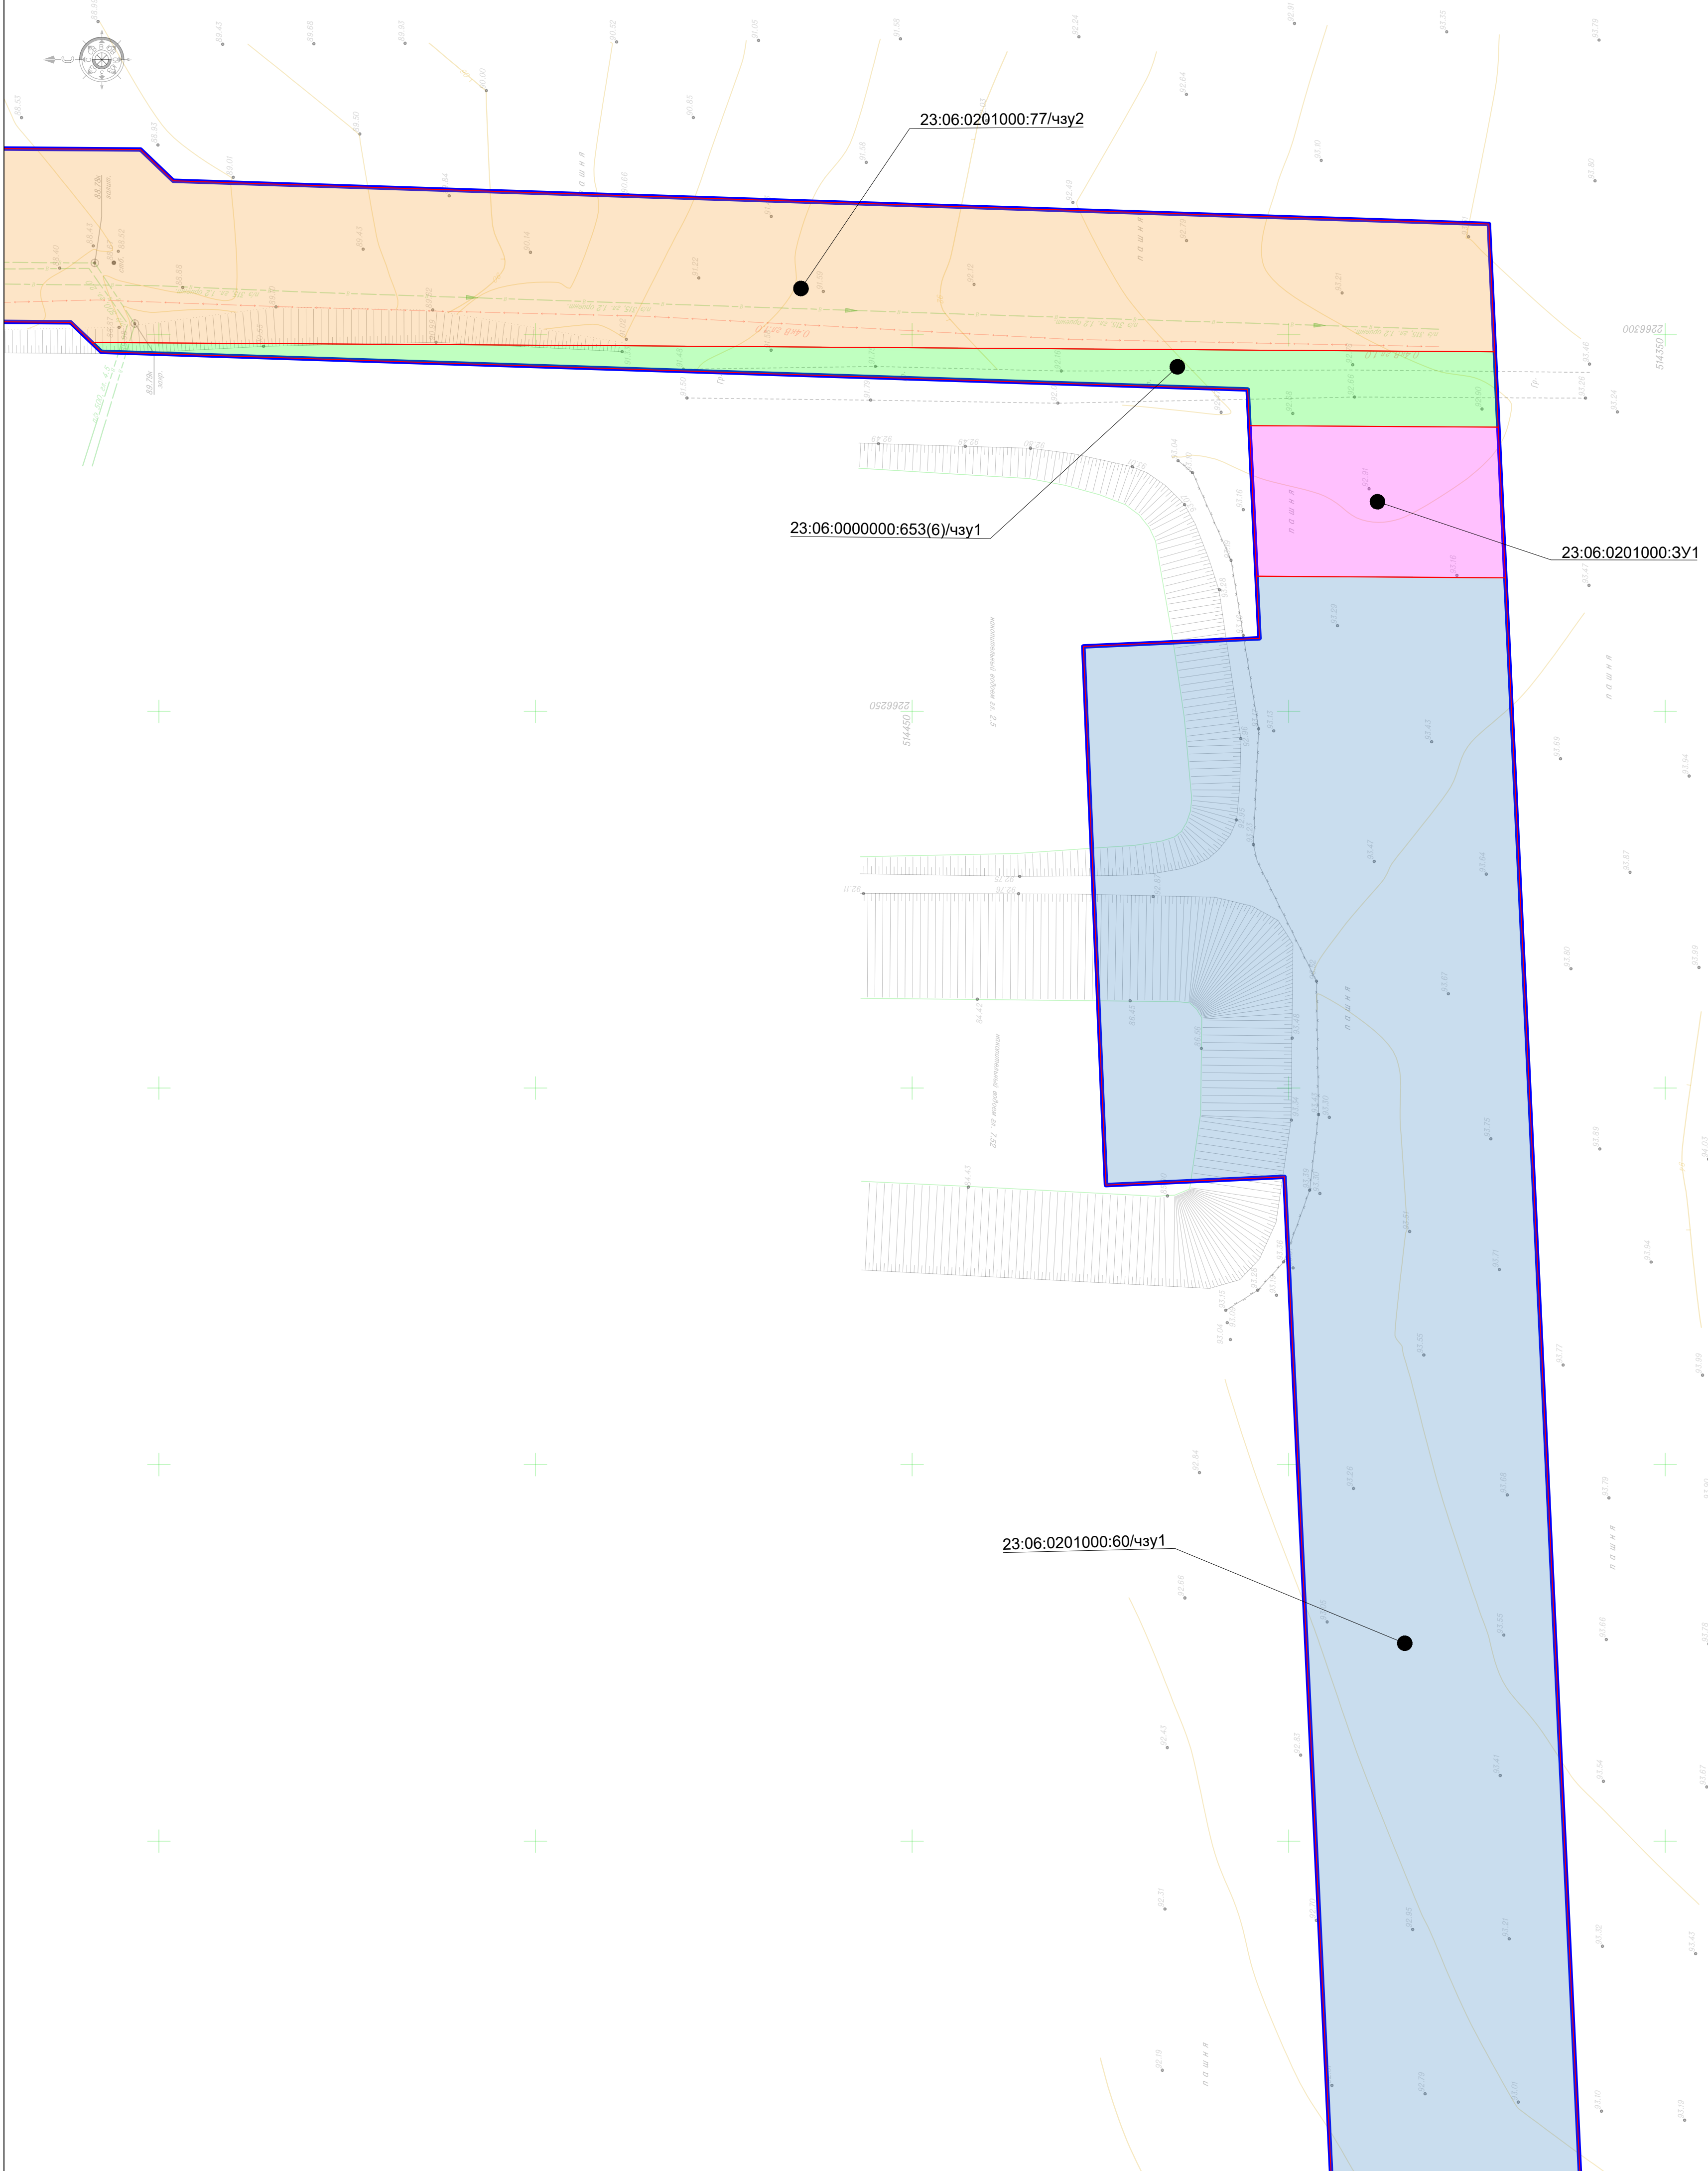



Линия сводки с листом 8

Условные обозначения приведены на листе 1.

						80.24-ДПТ.ГЧ		
						Реконструкция насосной станции 1-го подъема и монтаж напорного трубопровода для орошаемых земель, расположенных на сельскохозяйственных площадях ОАО "СК имени М.И. Калинина" в Гулькевичском районе Краснодарского края		
Изм.	Кол.	Лист	Модок	Подпись	Дата	Проект межевания территории	Стадия	Лист
Разраб.		Аветисян А.А.			04.2024		ПМТ	7
Н.контр.		Абанеев Н.Ю.			04.2025	Проект межевания территории. Графическая часть Масштаб 1:500		12
						ООО «КадастрПро» г. Ставрополь 2025 г.		

Имя	Неподл.	Подп.	и дата	Взам. инв. №	Согласовано



Линия сводки с листом 8

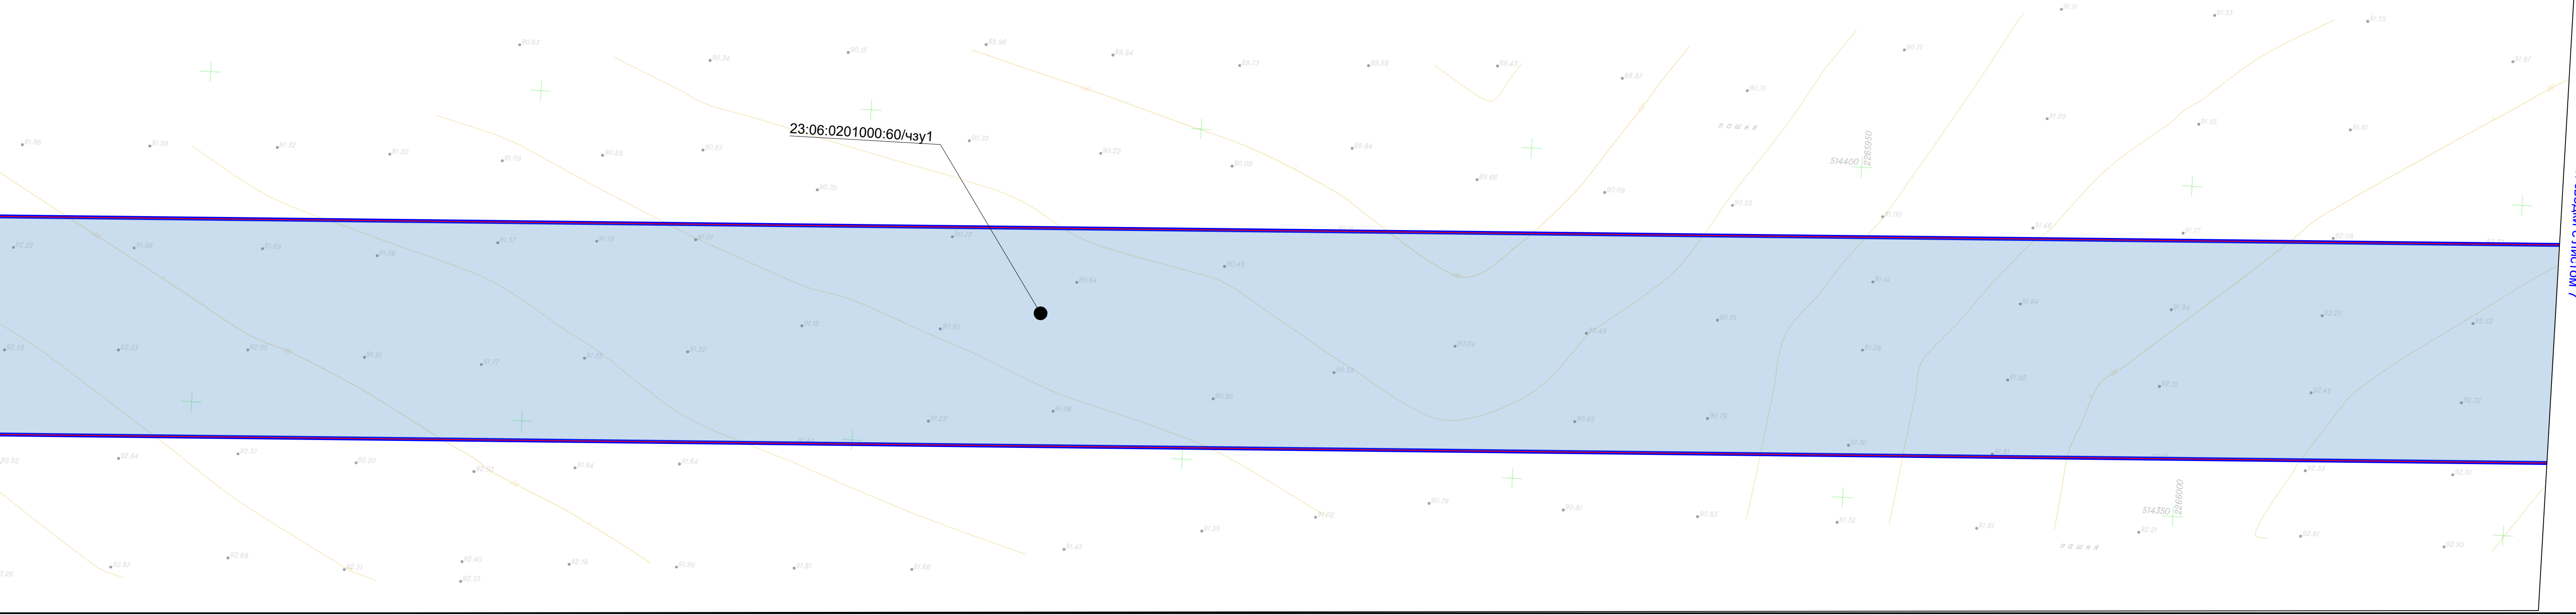
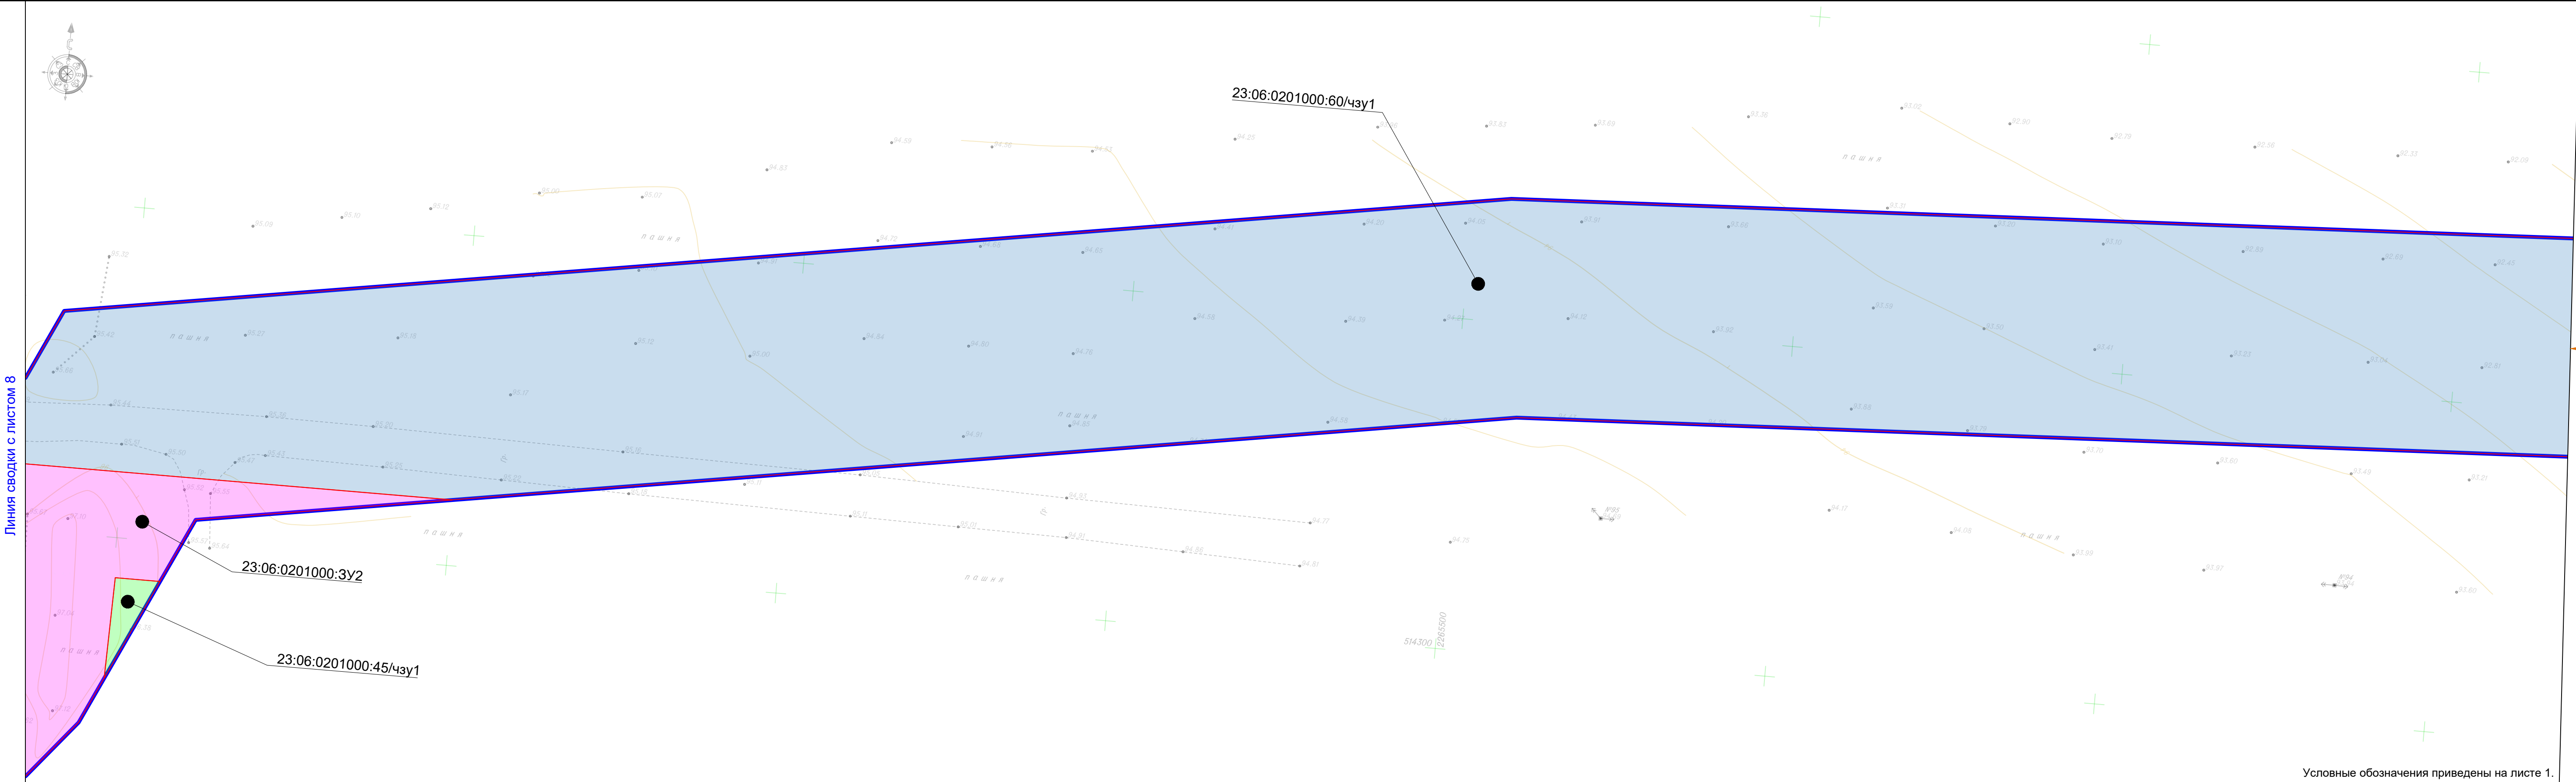


Условные обозначения приведены на листе 1.

						80.24-ДПТ.ГЧ		
						Реконструкция насосной станции 1-го подъема и монтаж напорного трубопровода для орошаемых земель, расположенных на сельскохозяйственных площадях ОАО "СК имени М.И. Калинина" в Гулькевичском районе Краснодарского края		
Изм.	Кол.	Лист	Модок	Подпись	Дата	Стадия	Лист	Листов
Разраб.	Аветисян А.А.	1			04.2025	Проект межевания территории	ПМТ	12
Н.контр.	Абанеев Н.Ю.	1			04.2025	Проект межевания территории. Графическая часть Масштаб 1:500	ООО «КадастрПро» г. Ставрополь 2025 г.	

Формат А1

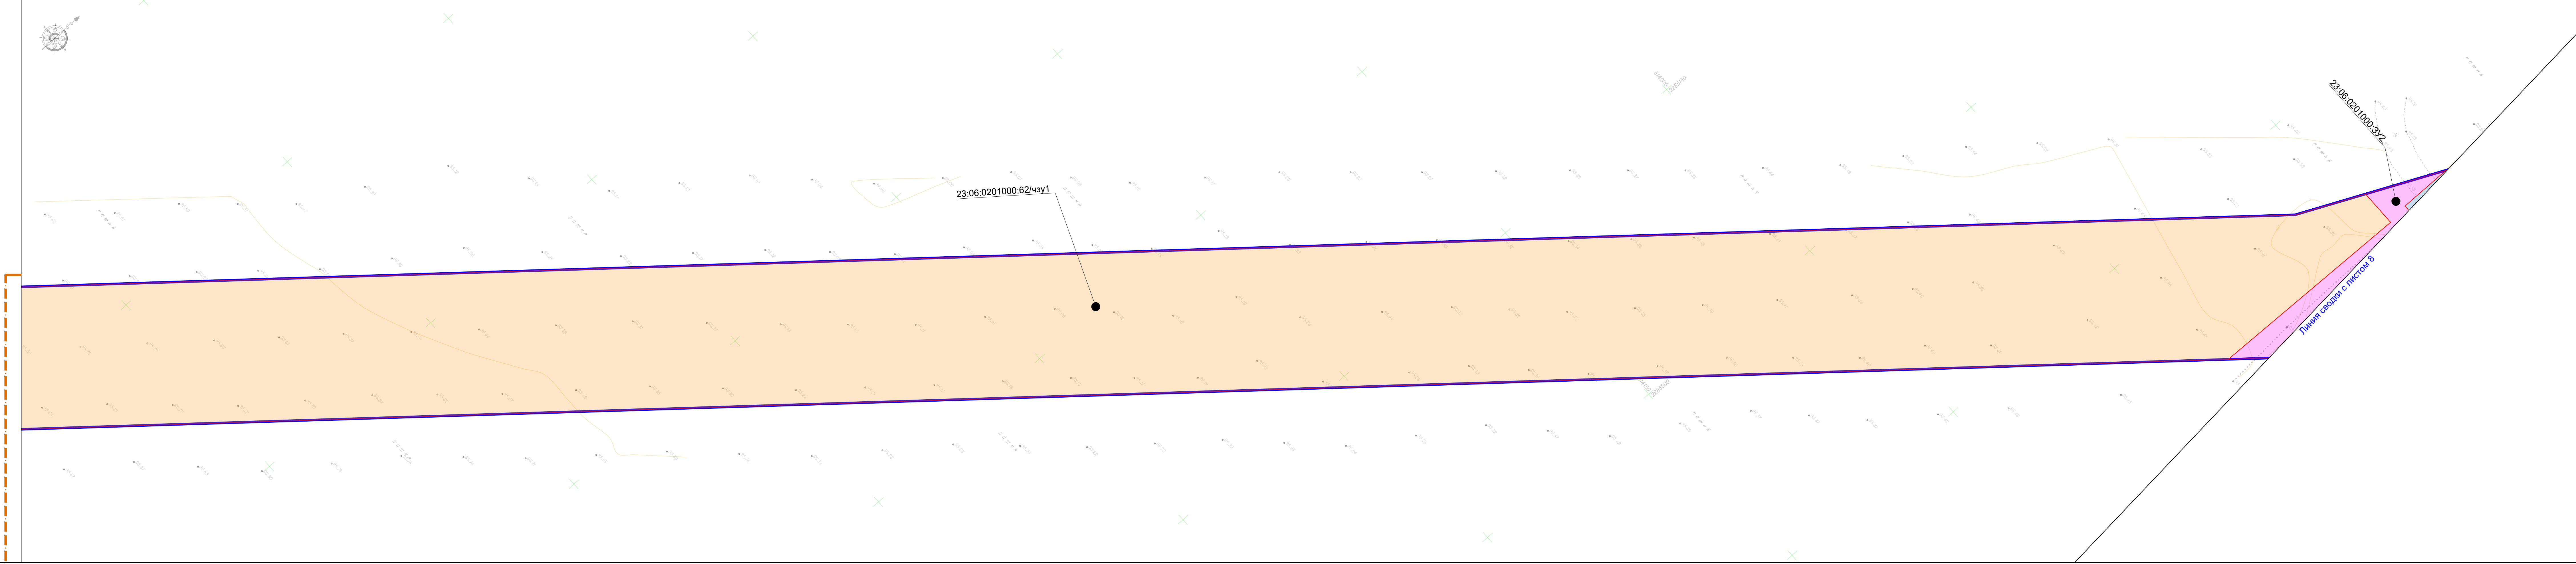
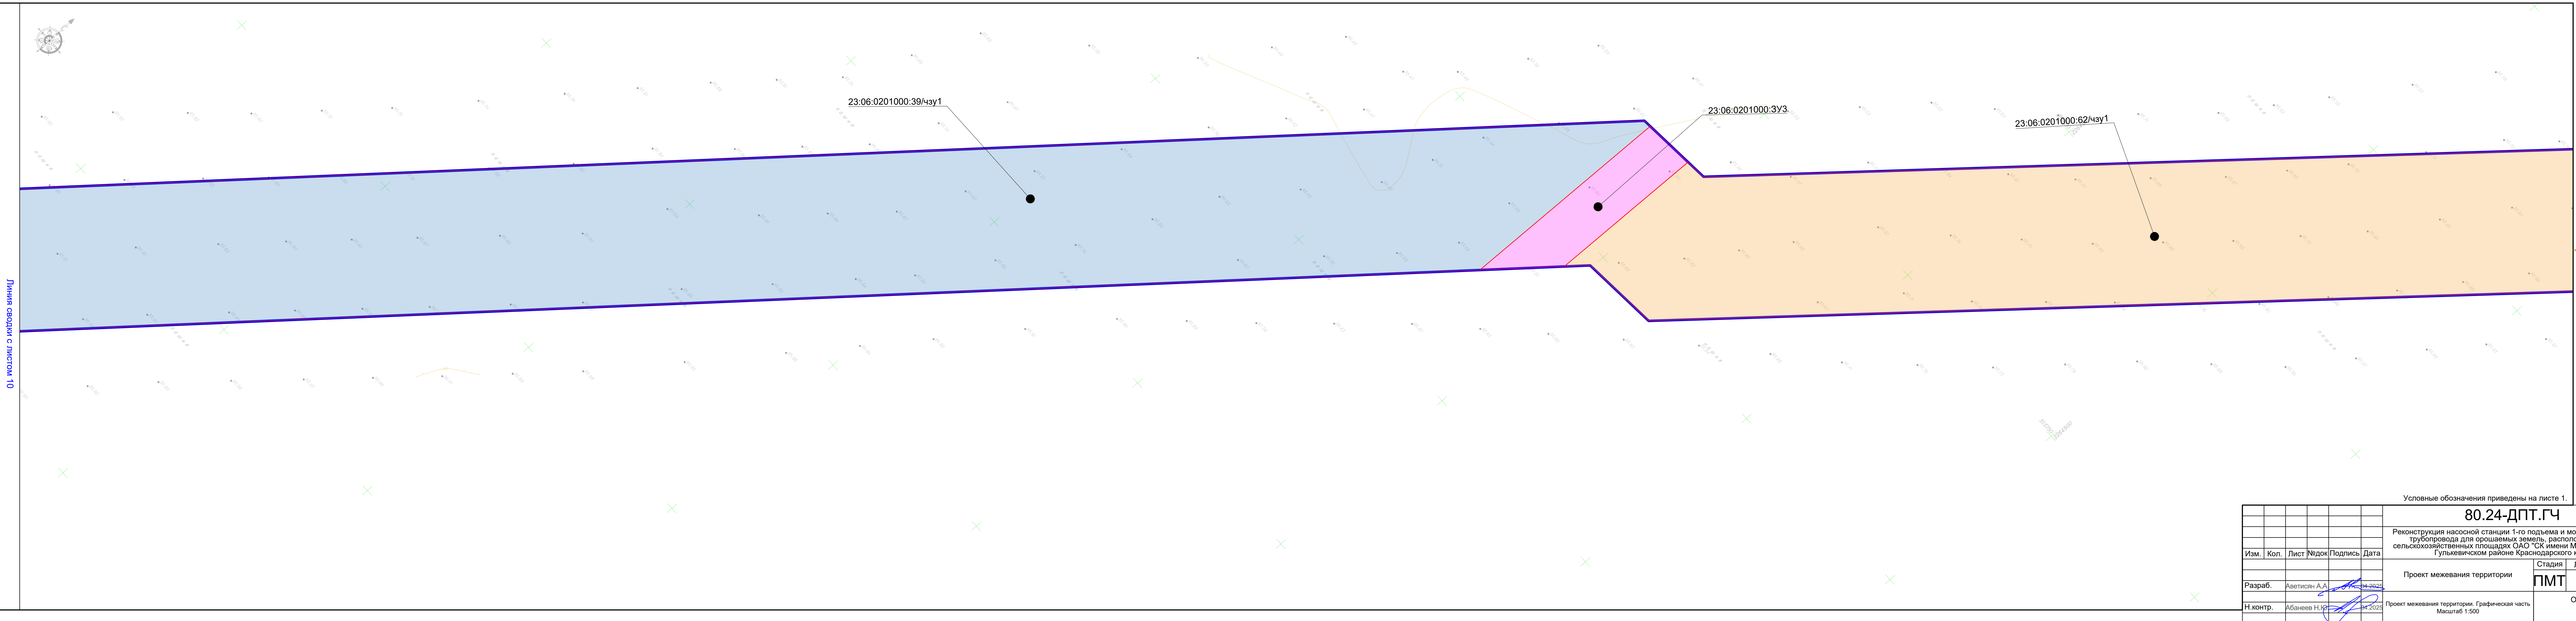


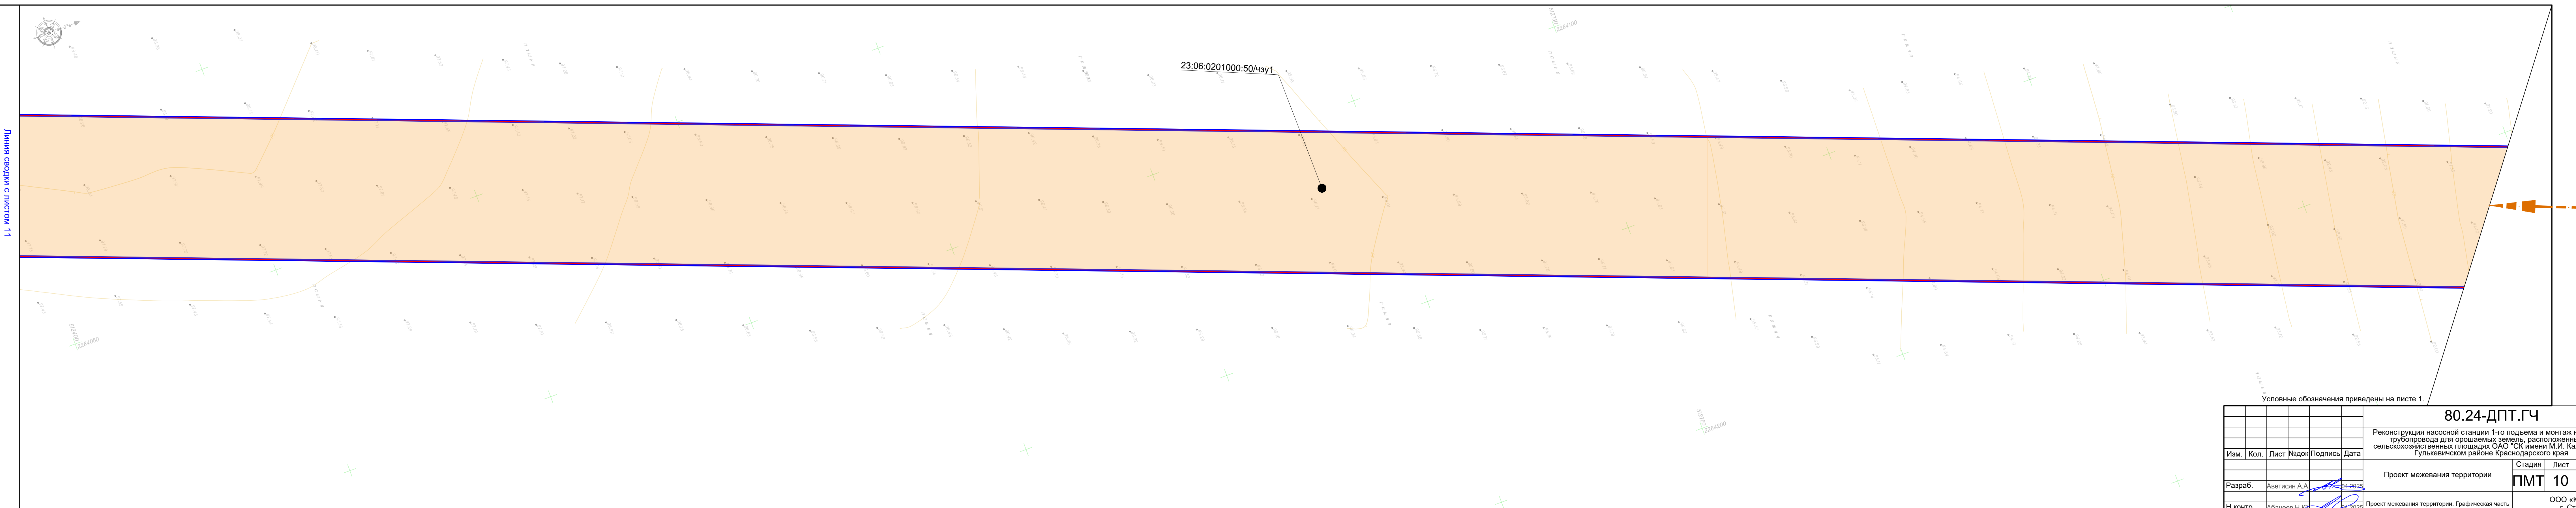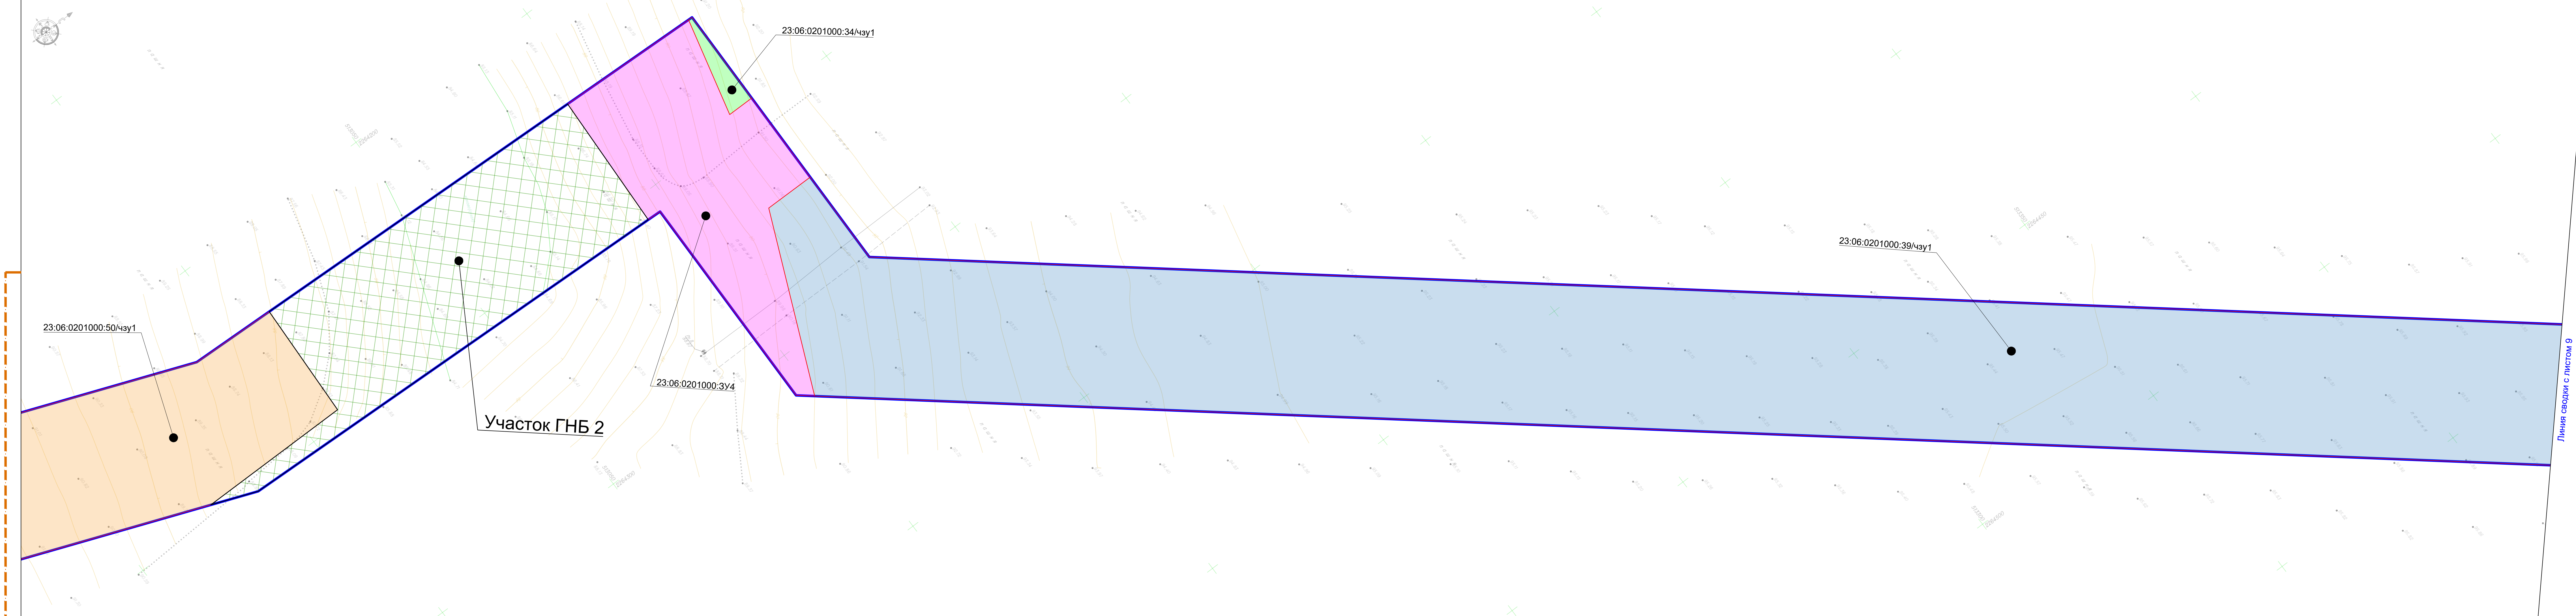

						80.24-ДПТ.ГЧ			
						Реконструкция насосной станции 1-го подъема и монтаж напорного трубопровода для орошаемых земель, расположенных на сельскохозяйственных площадях ОАО "СК имени М.И. Калинина" в Гулькевичском районе Краснодарского края			
Изм.	Кол.	Лист	Недок	Подпись	Дата		Стадия	Лист	Листов
						Проект межевания территории	ПМТ	11	12
Разраб.		Аветисян А.А.			04.2025				
						Проект межевания территории. Графическая часть Масштаб 1:500	ООО «КадастрПро» г. Ставрополь 2025 г.		
Н.контр.		Абанеев Н.Ю.			04.2025				

Имя	Неподл.	Подп.	и дата	Взам.	инв.	№

Согласовано

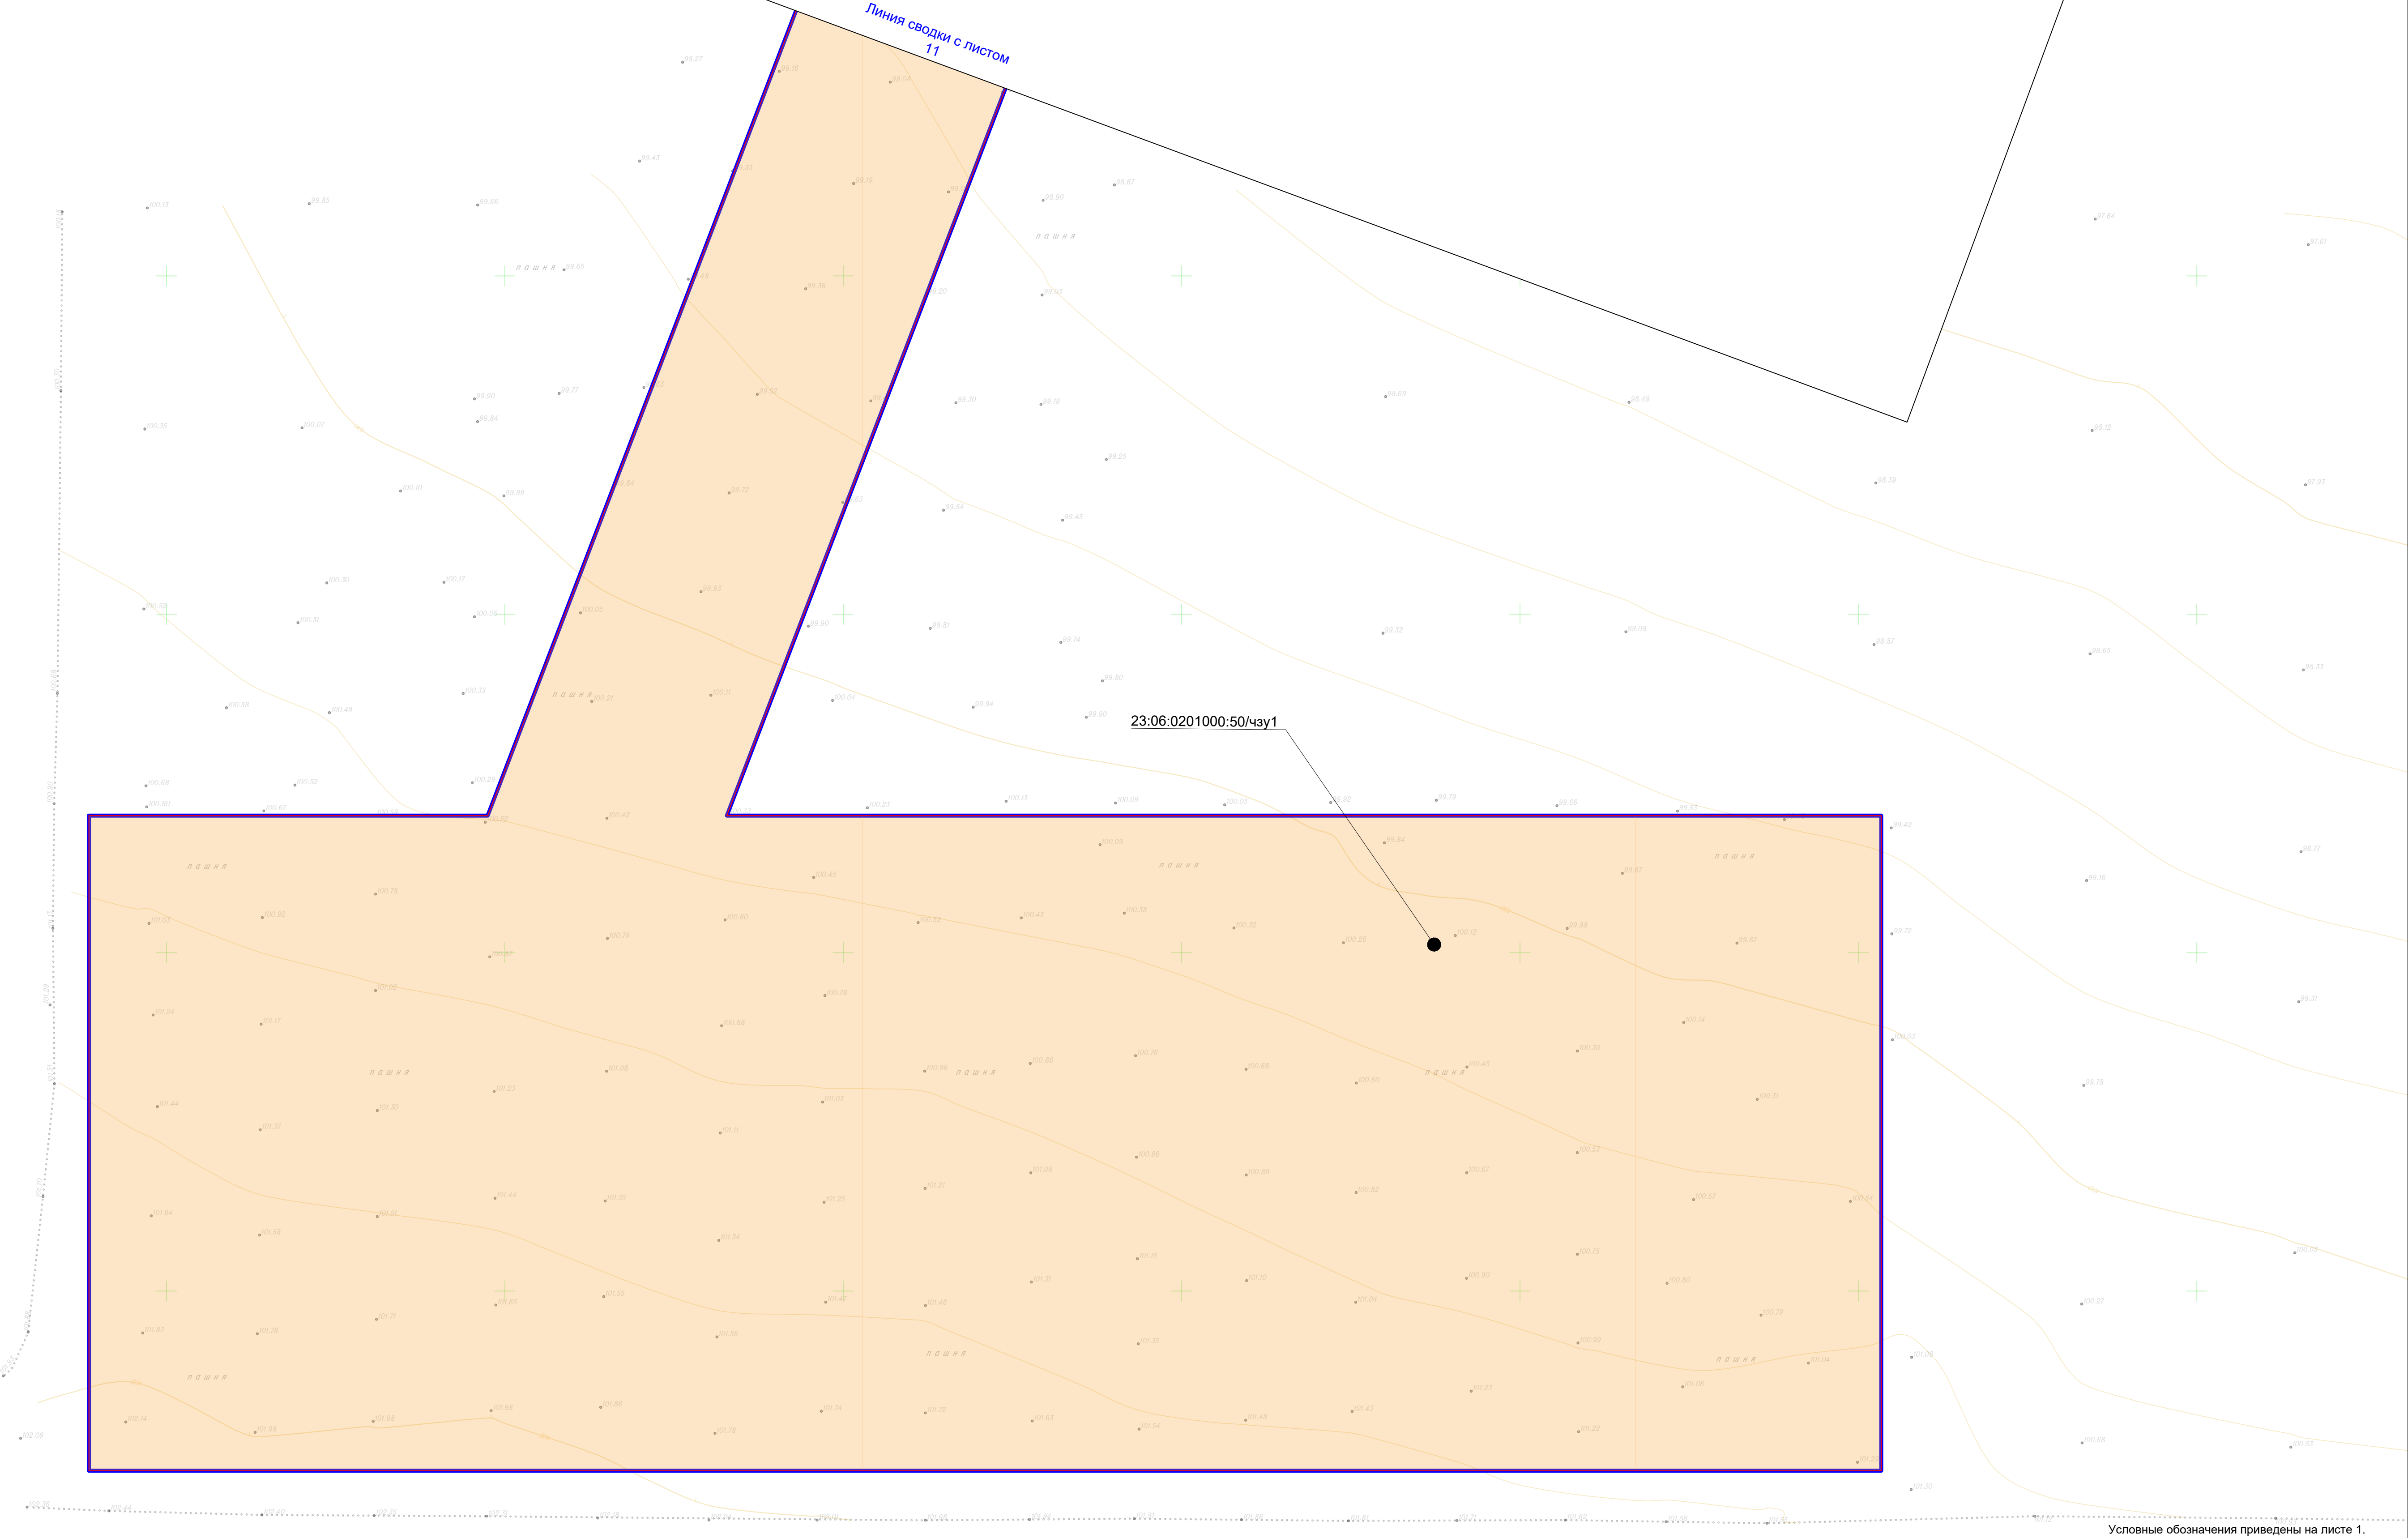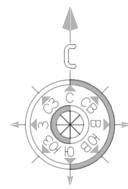

Условные обозначения приведены на листе 1.

						80.24-ДПТ.ГЧ			
						Реконструкция насосной станции 1-го подъема и монтаж напорного трубопровода для орошаемых земель, расположенных на сельскохозяйственных площадях ОАО "СК имени М.И. Калинина" в Гулькевичском районе Краснодарского края			
Изм.	Кол.	Лист	Модок	Подпись	Дата	Проект межевания территории	Стадия	Лист	Листов
Разраб.		Аветисян А.А.			04.04.2025		ПМТ	12	12
Н.контр.		Абанеев Н.Ю.			04.04.2025	Проект межевания территории. Графическая часть Масштаб 1:500	ООО «КадастрПроект» г. Ставрополь 2025 г.		