

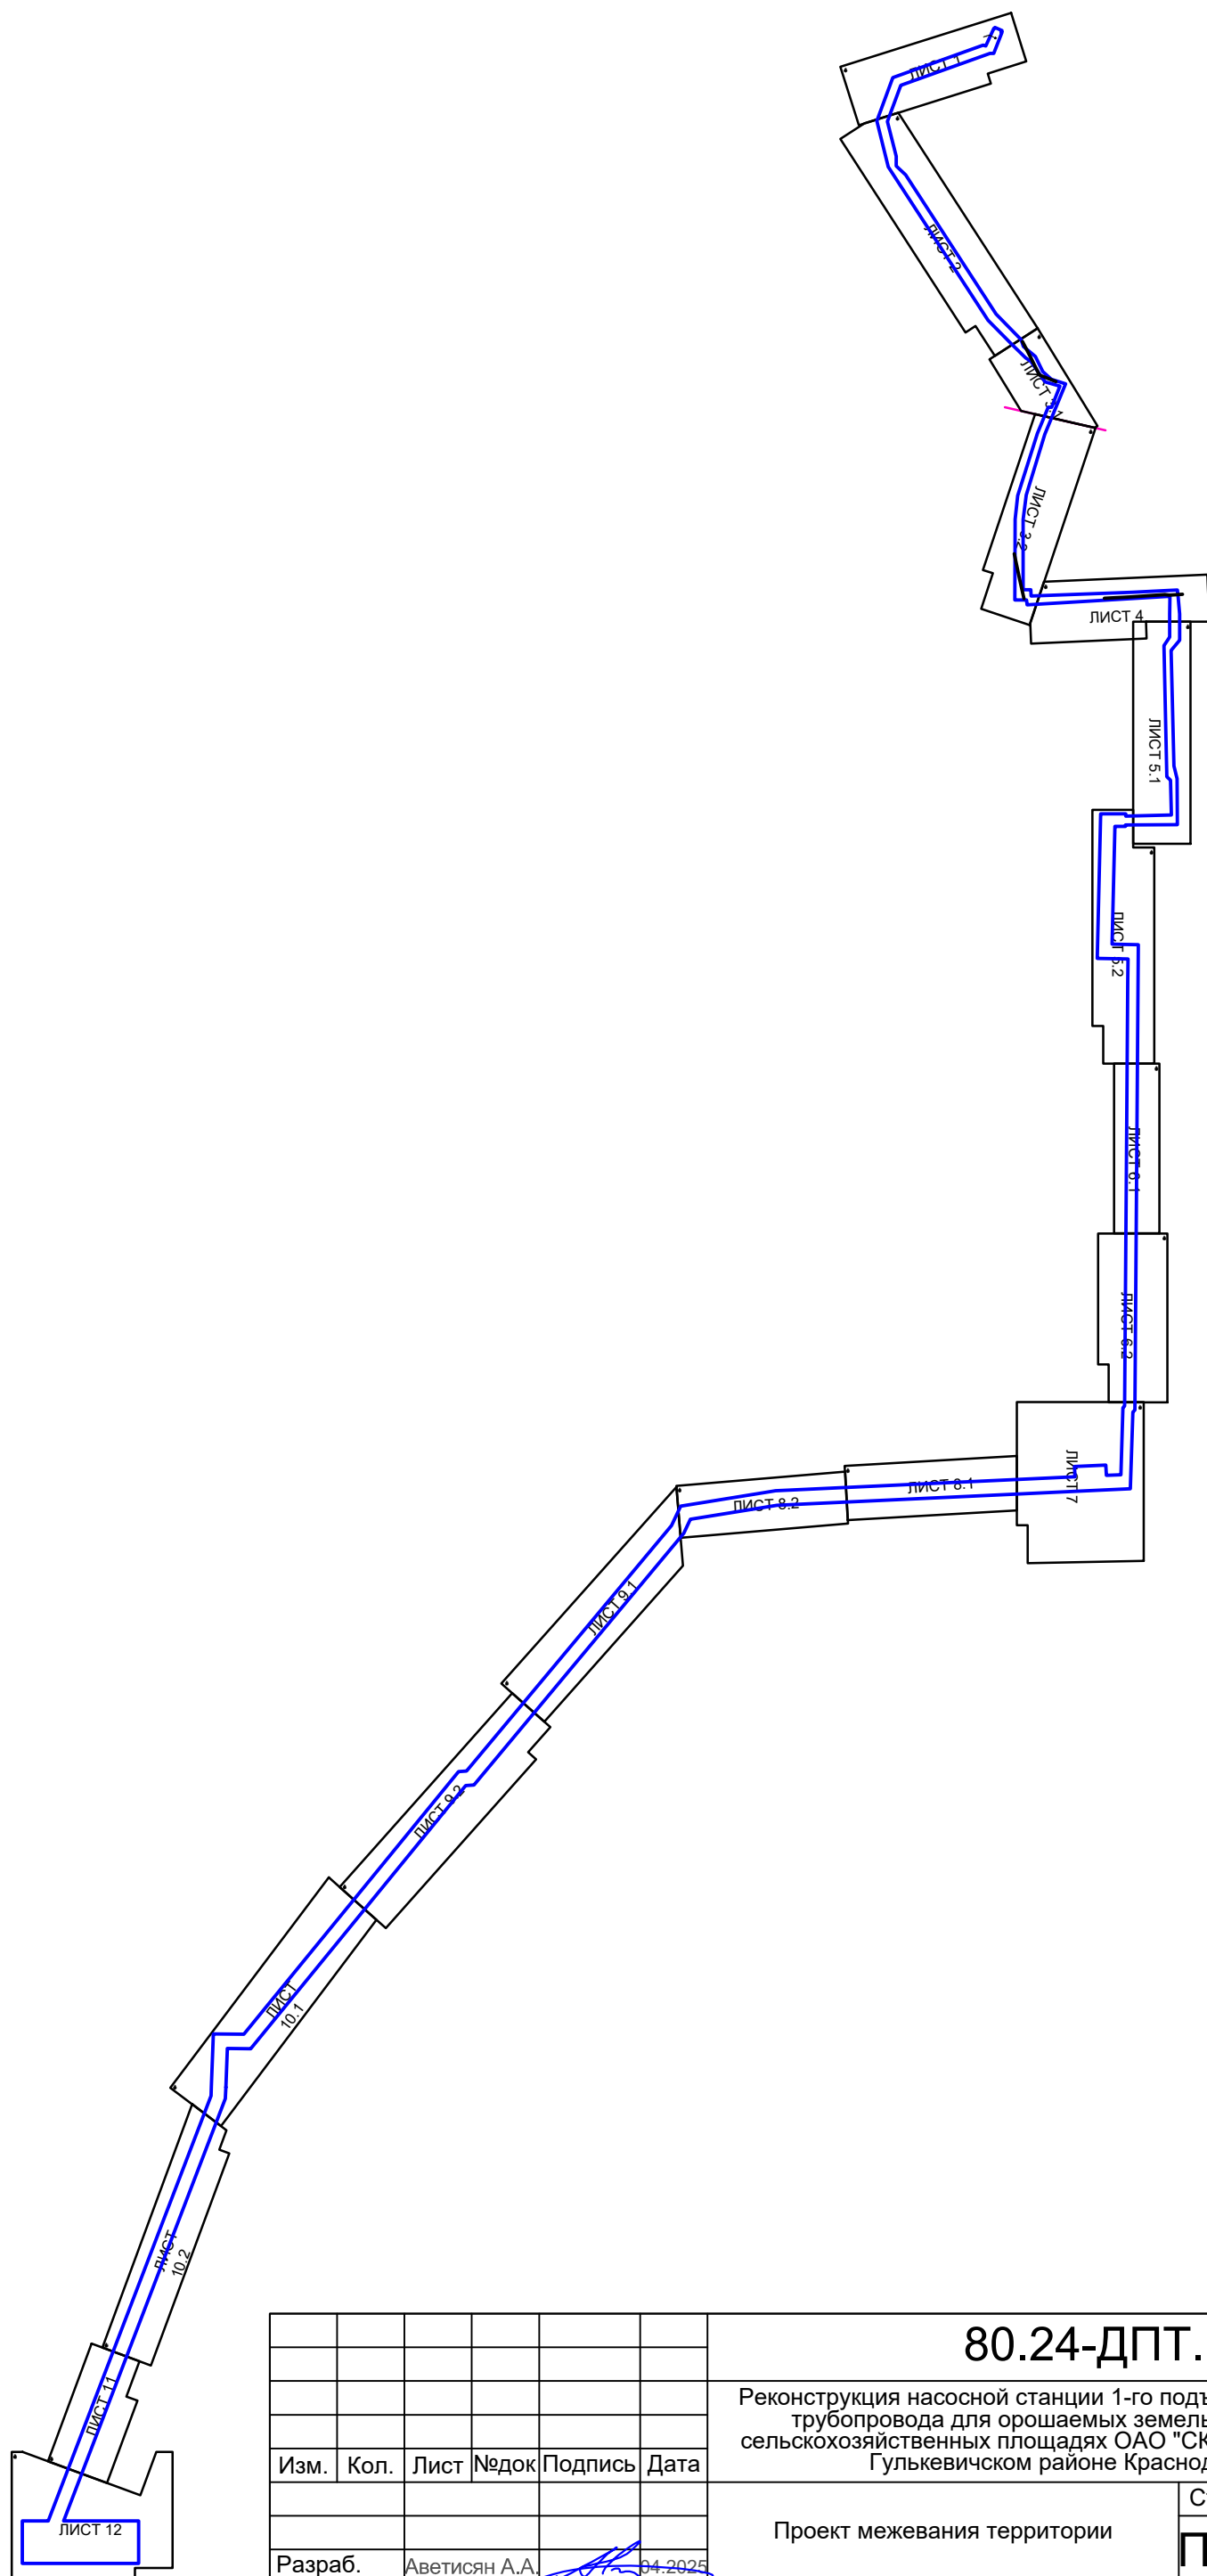



Инв. №подл.	Подп. и дата	Взам. инв. №	Согласовано		


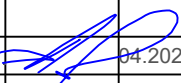


						80.24-ДПТ.ГЧ			
						Реконструкция насосной станции 1-го подъема и монтаж напорного трубопровода для орошаемых земель, расположенных на сельскохозяйственных площадях ОАО "СК имени М.И. Калинина" в Гулькевичском районе Краснодарского края			
Изм.	Кол.	Лист	№ док	Подпись	Дата				
						Проект межевания территории	Стадия	Лист	Листов
Разраб.		Аветисян А.А.			04.2025		ПМТ	1	1
Н.контр.		Абанеев Н.Ю.			04.2025	Материалы по обоснованию проекта межевания территории. Графическая часть. Схема расположения листов. Масштаб 1:16000		ООО «КадастрПро» г. Ставрополь 2025 г.	

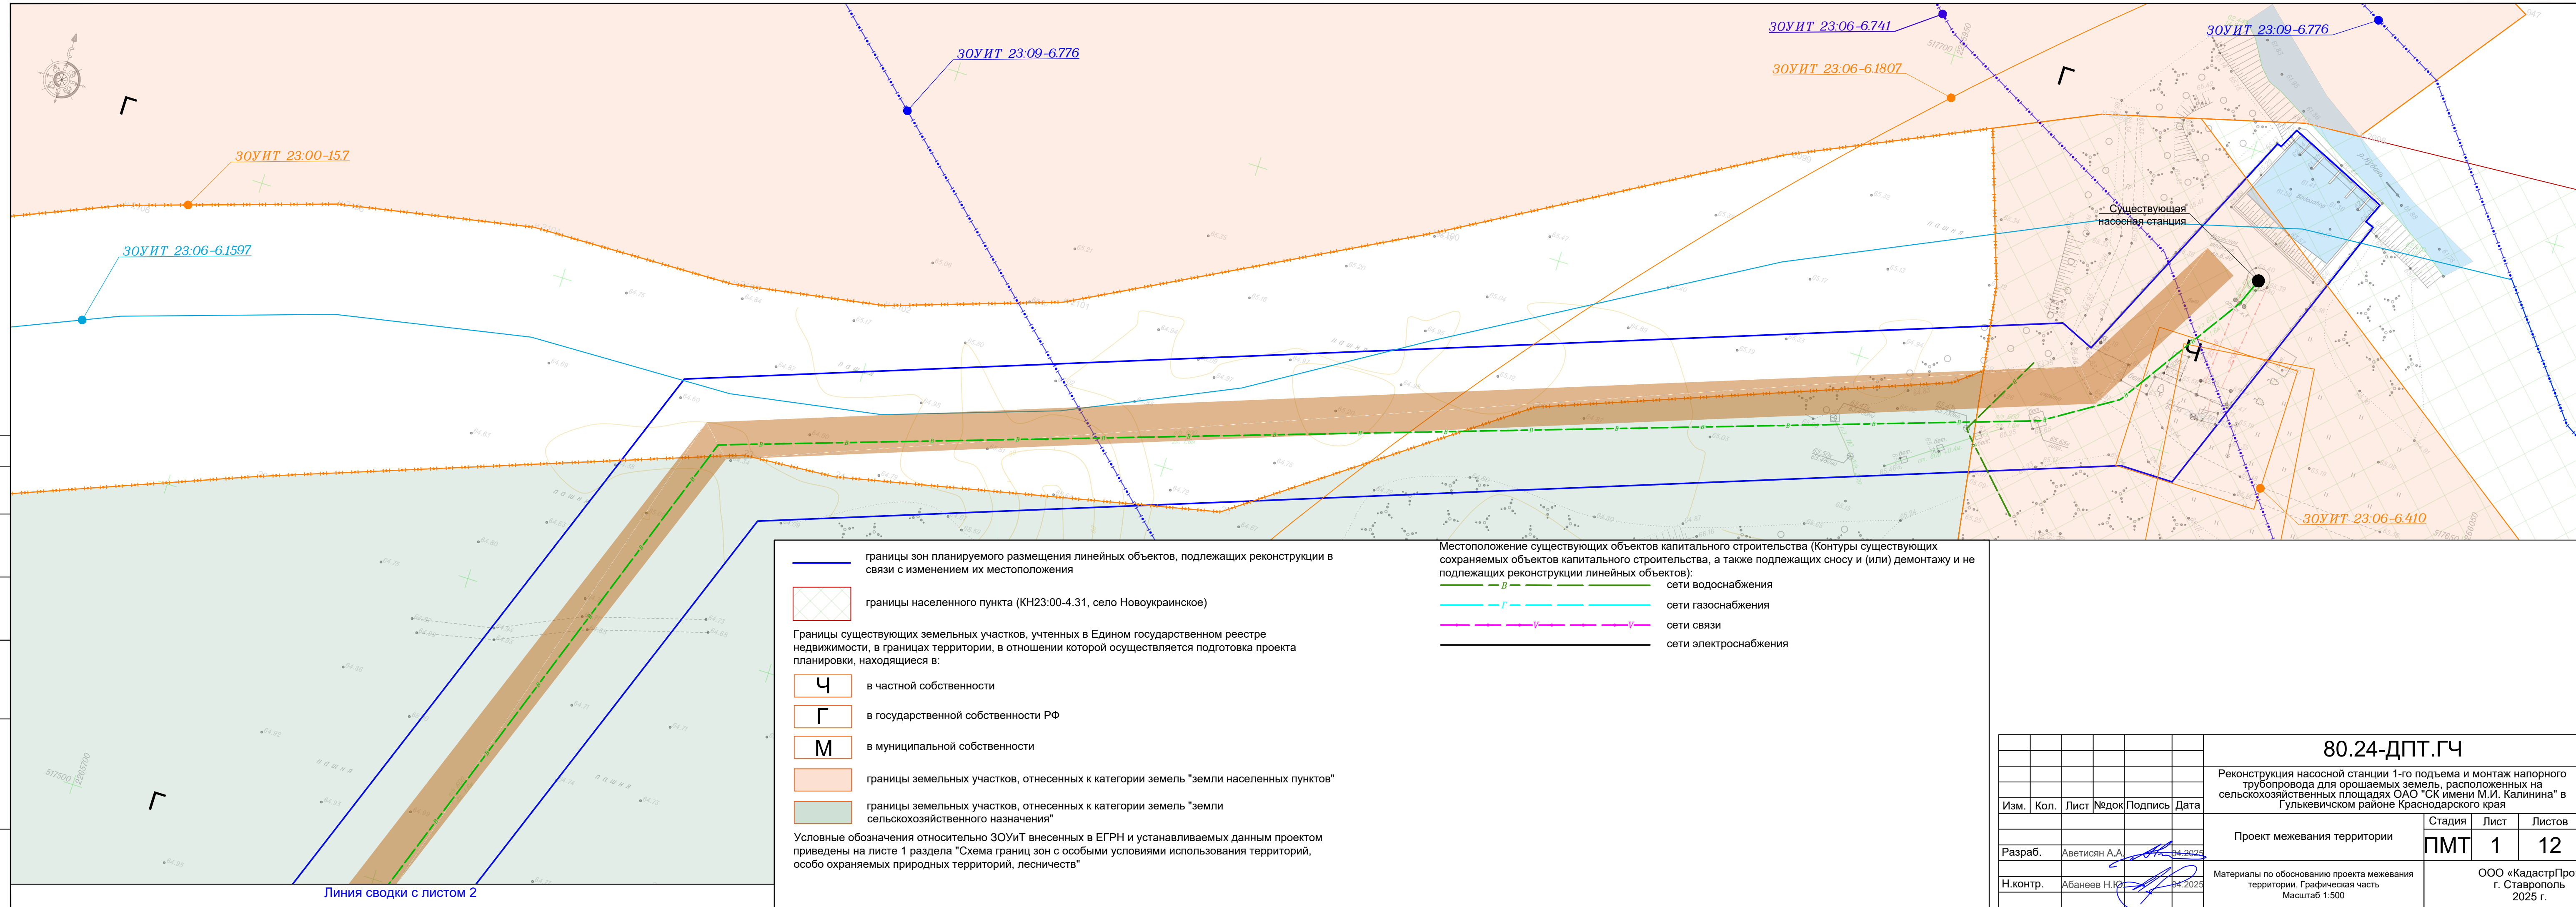


Инв. №подл.	Подп. и дата	Взам. инв. №	Согласовано


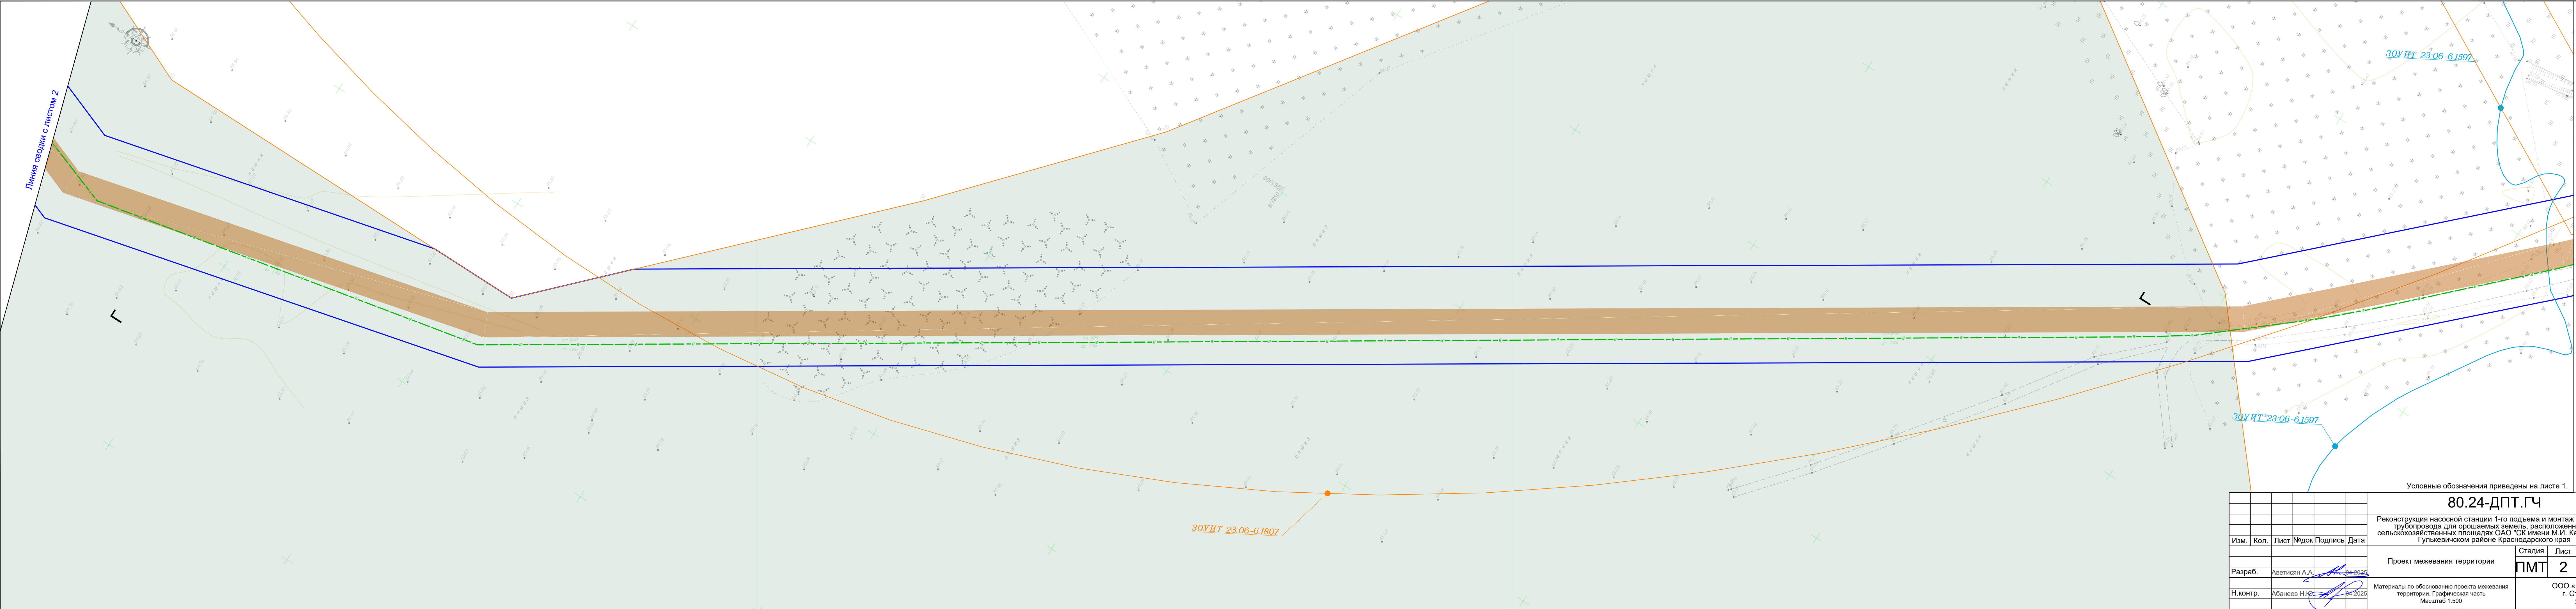


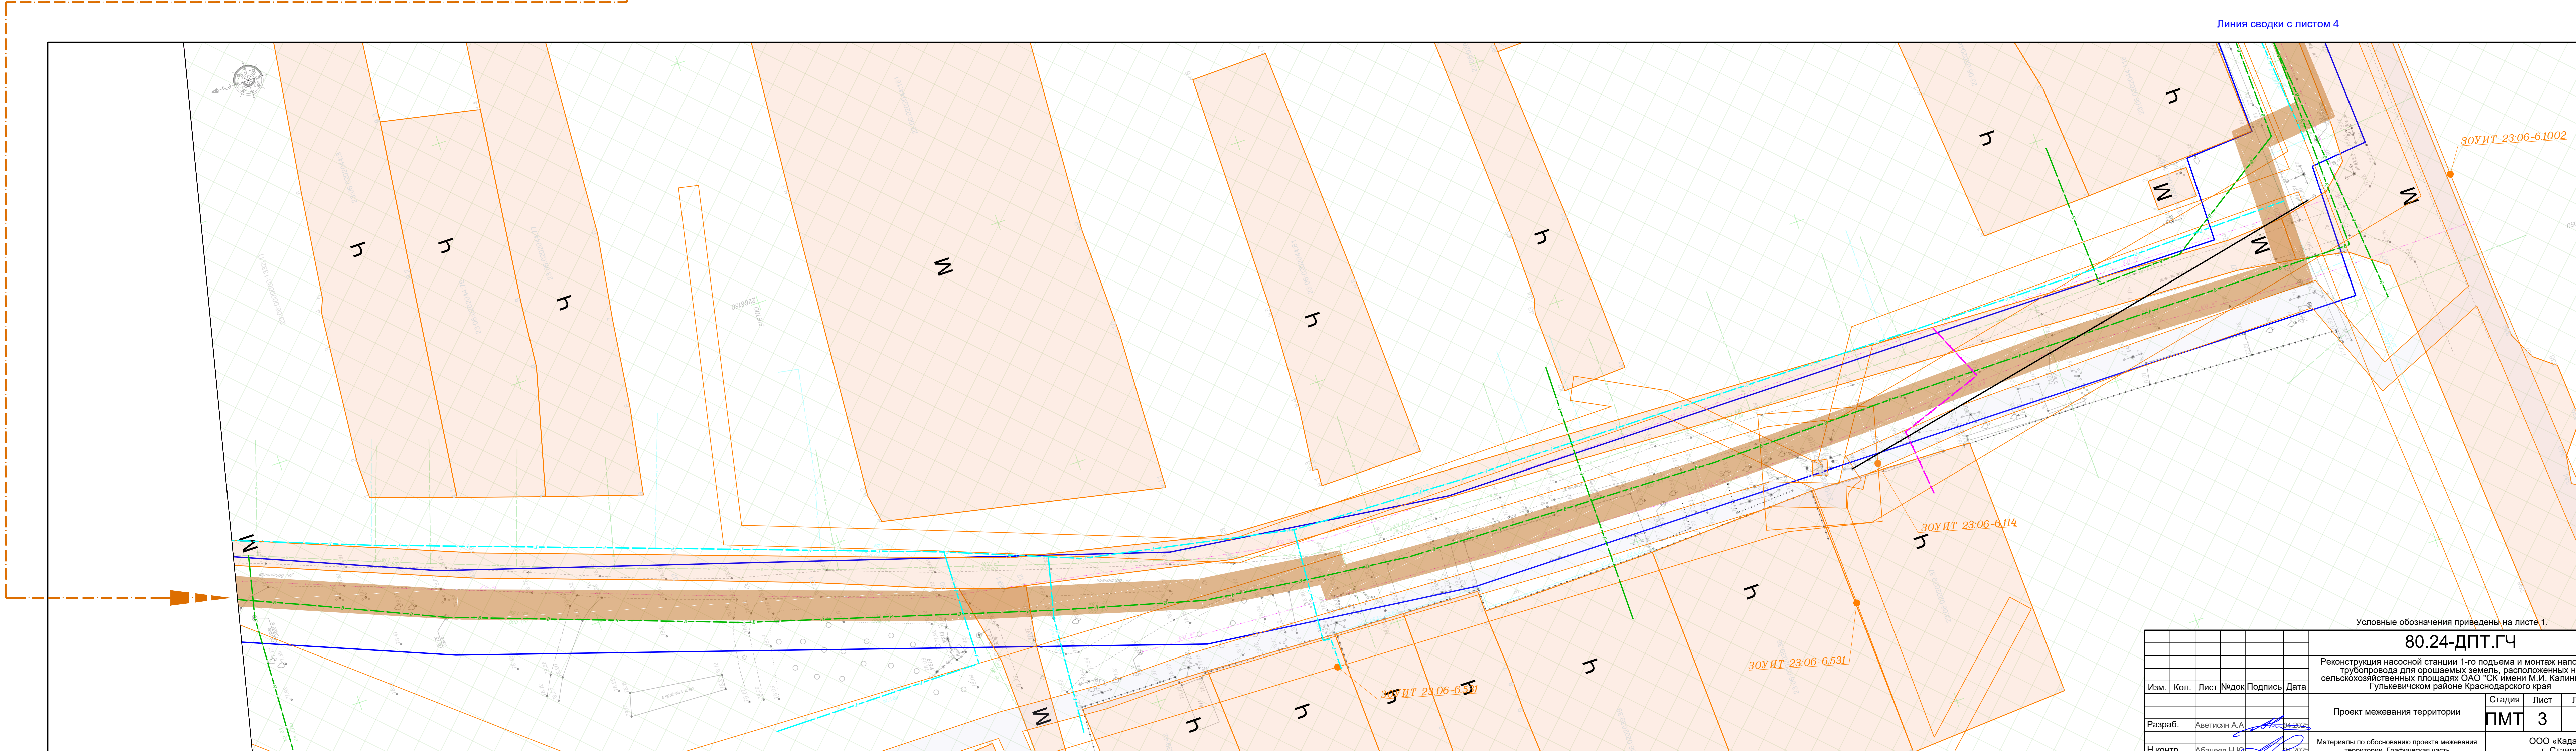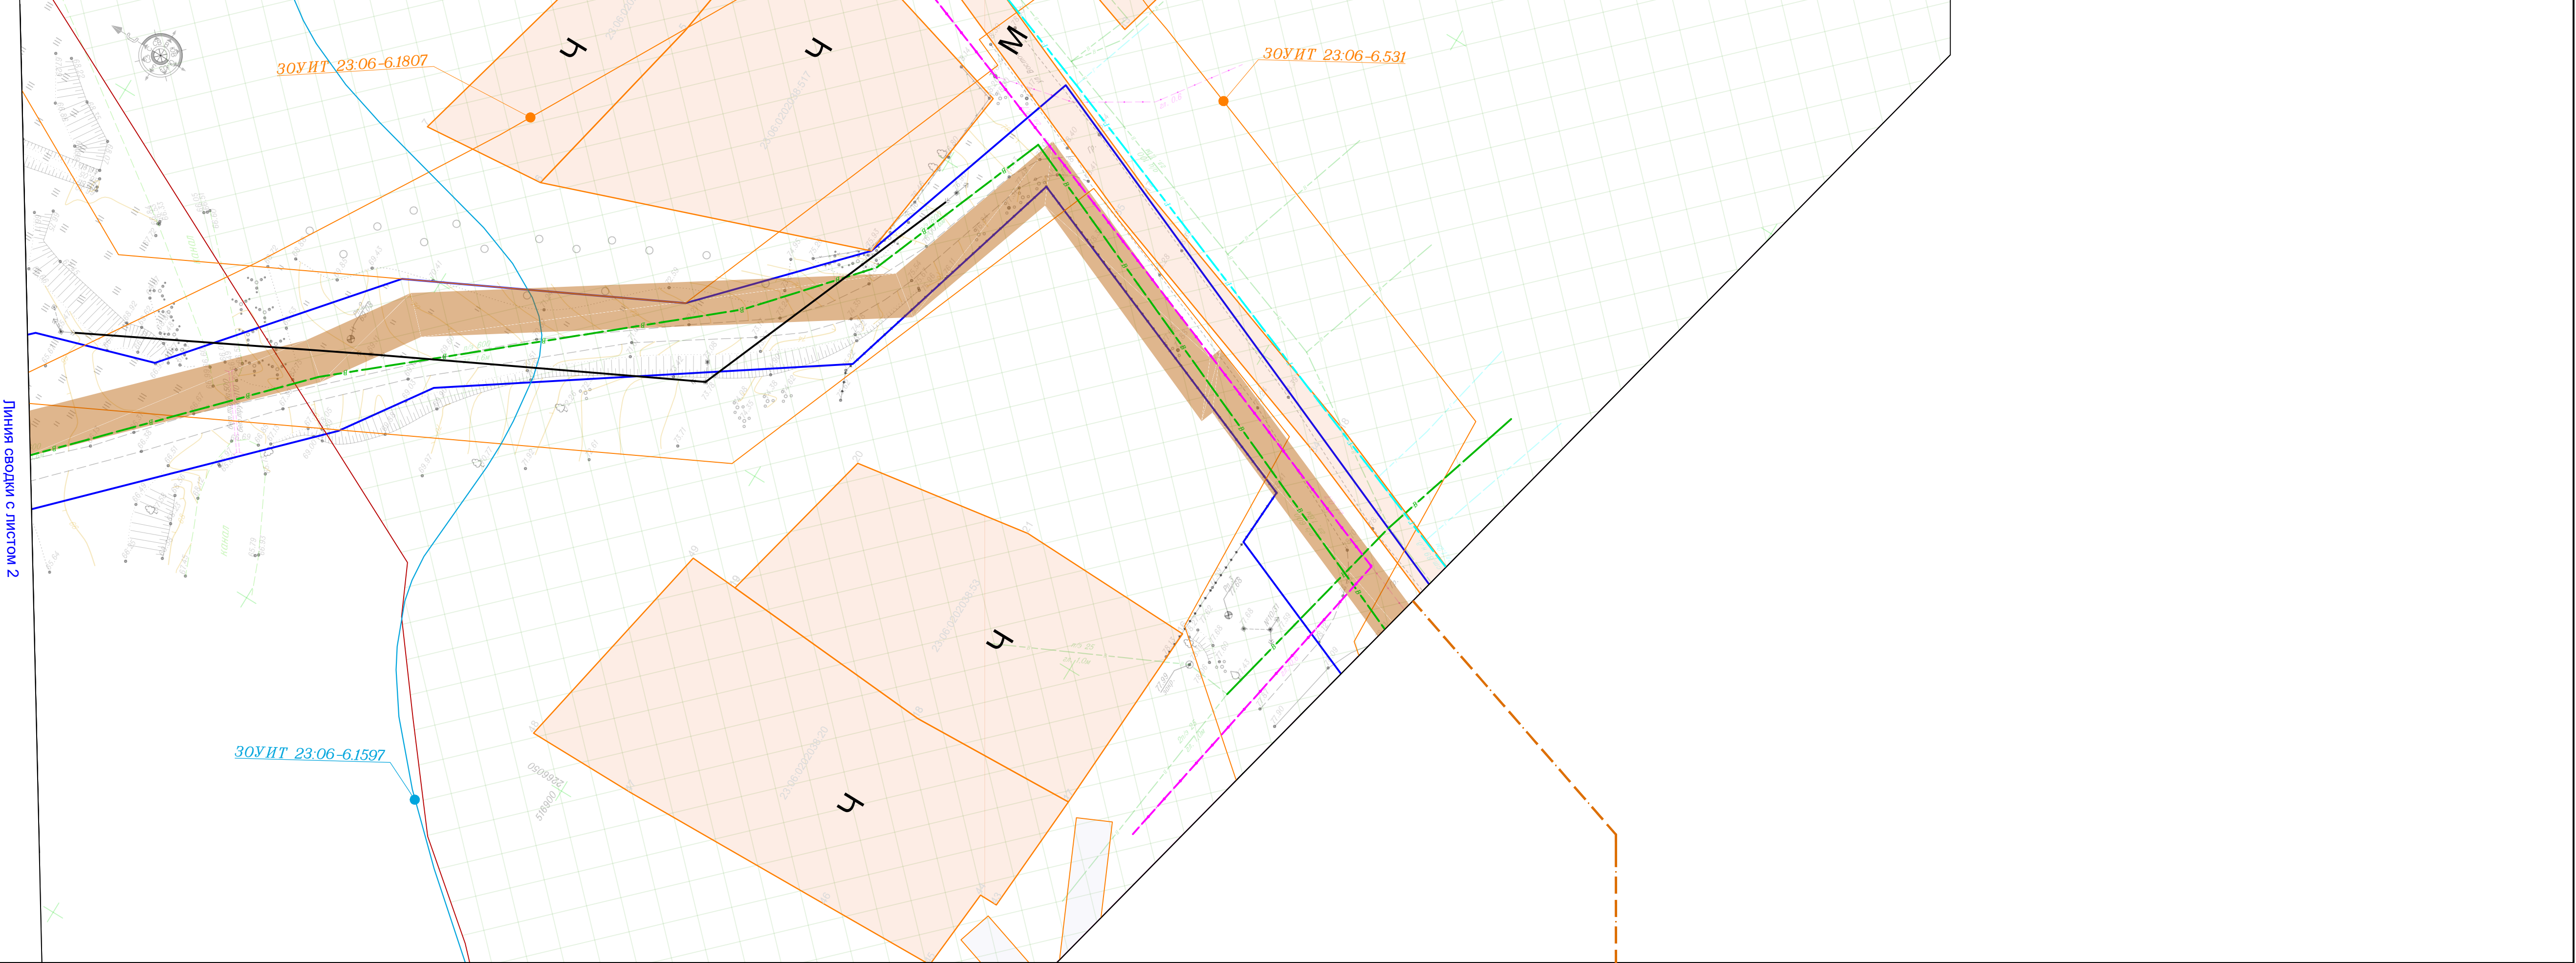


Инв. №подл.	Подп. и дата	Взам. инв. №	Согласовано		

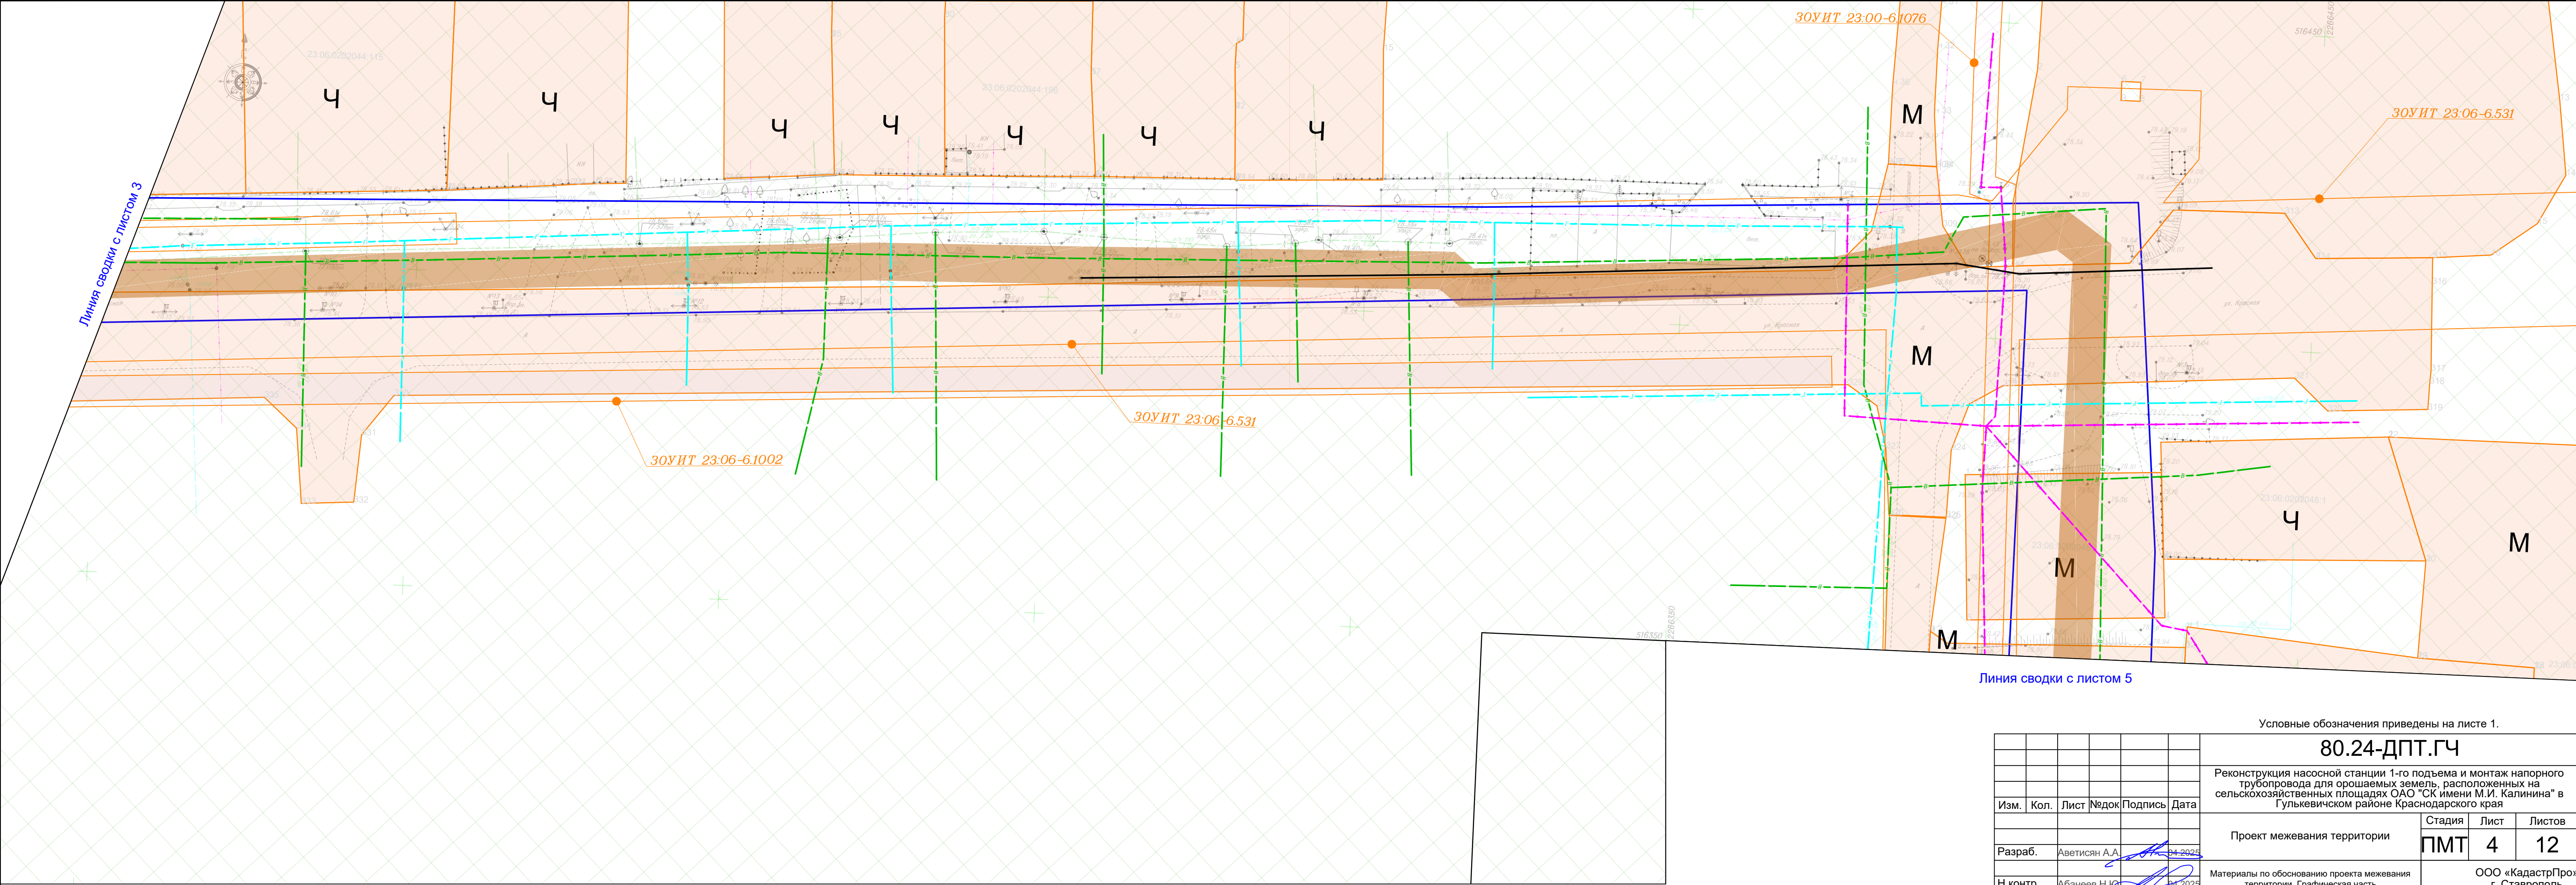

						Условные обозначения приведены на листе 1.			
						80.24-ДПТ.ГЧ			
						Реконструкция насосной станции 1-го подъема и монтаж напорного трубопровода для орошаемых земель, расположенных на сельскохозяйственных площадях ОАО "СК имени М.И. Калинина" в Гулькевичском районе Краснодарского края			
Изм.	Кол.	Лист	№док	Подпись	Дата	Проект межевания территории	Стадия	Лист	Листов
Разраб.		Аветисян А.А.			04.2025		ПМТ	4	12
Н.контр.		Абанеев Н.Ю.			04.2025	Материалы по обоснованию проекта межевания территории. Графическая часть		ООО «КадастрПро» г. Ставрополь 2025 г.	
						Масштаб 1:500		Формат А4х4	

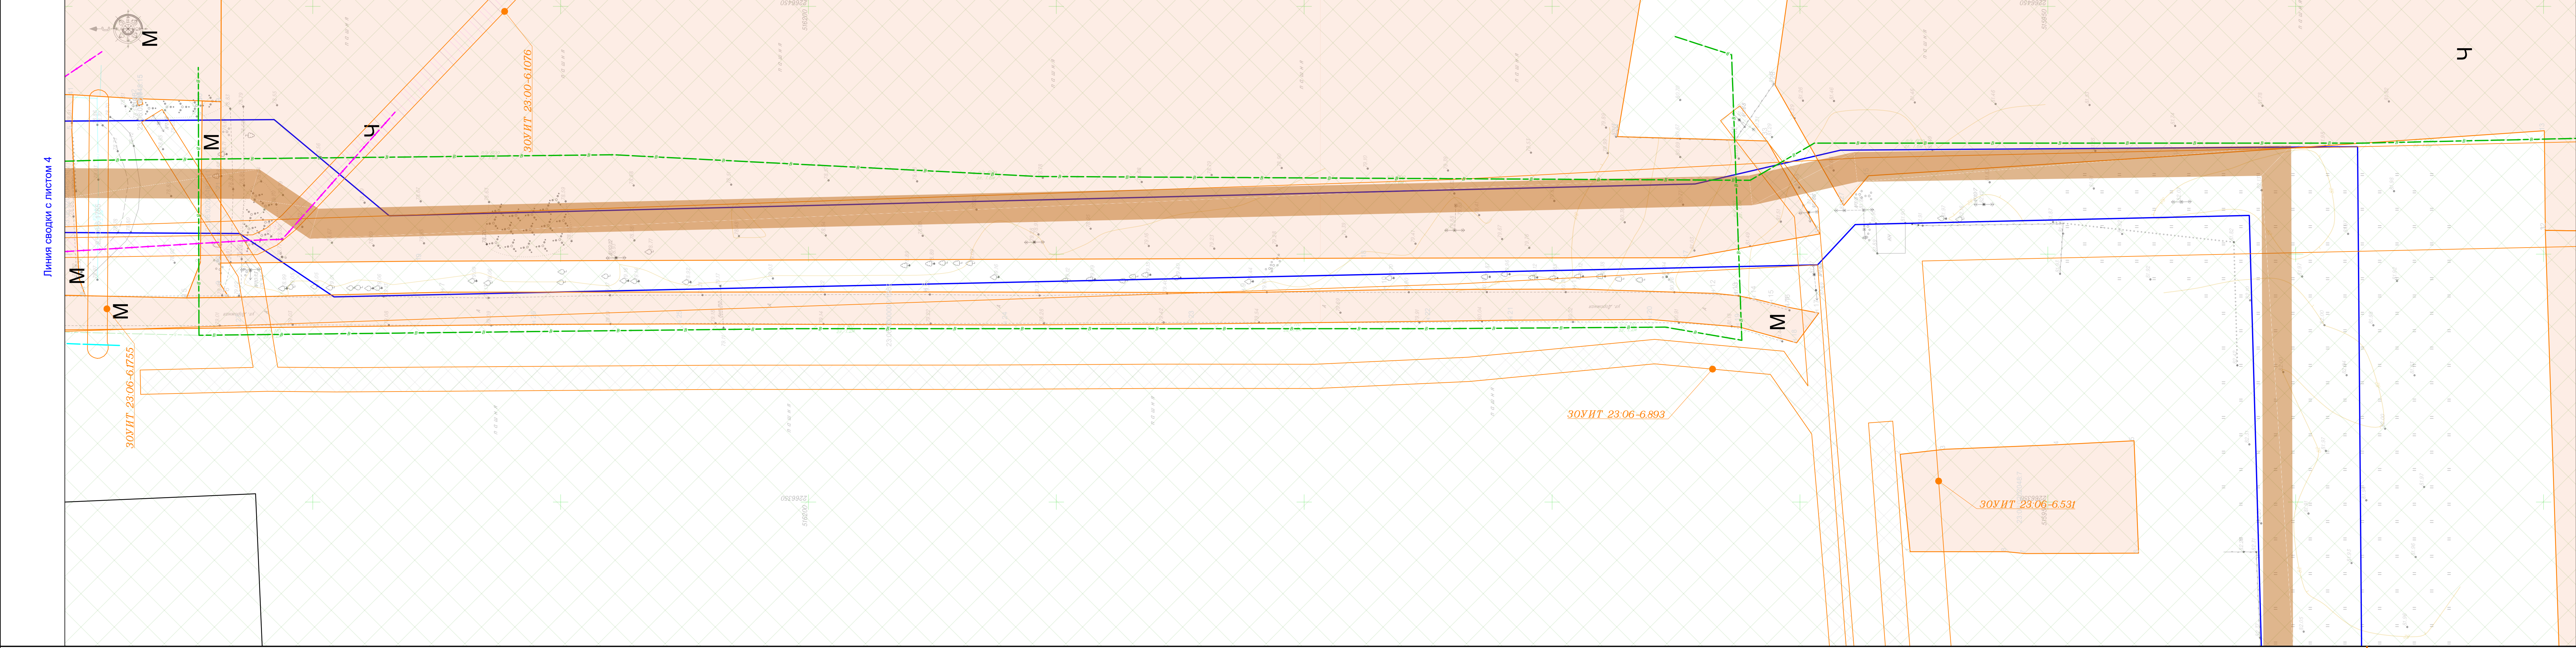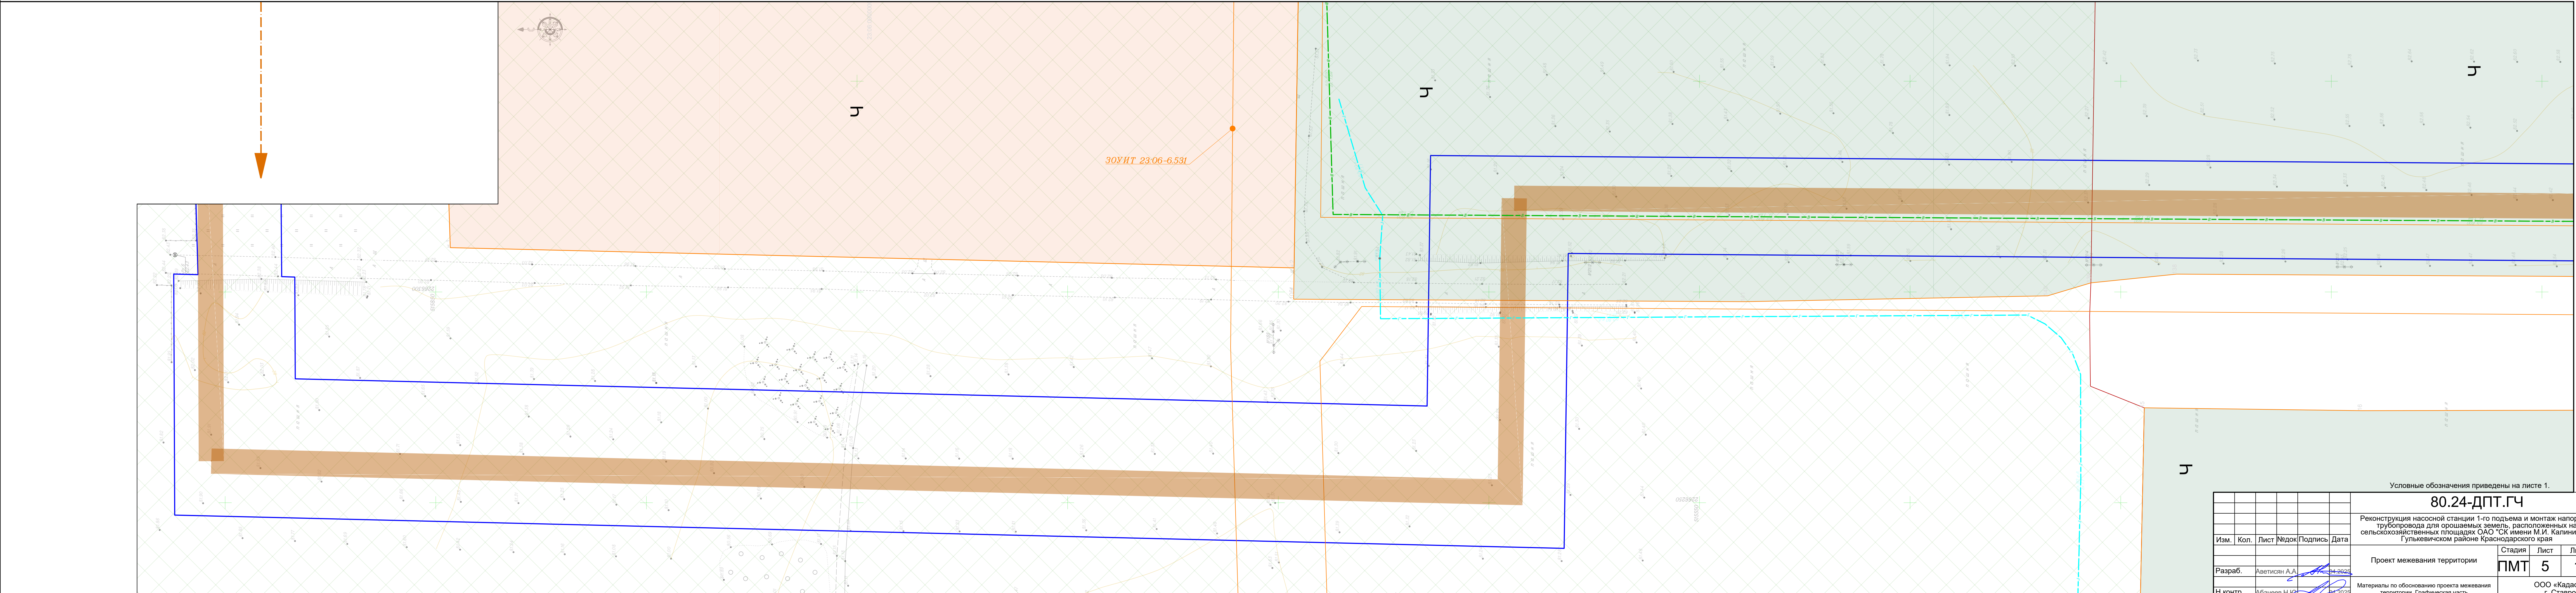


Имя, Подпол.	Подп. и дата	Взам. инв. №	Согласовано

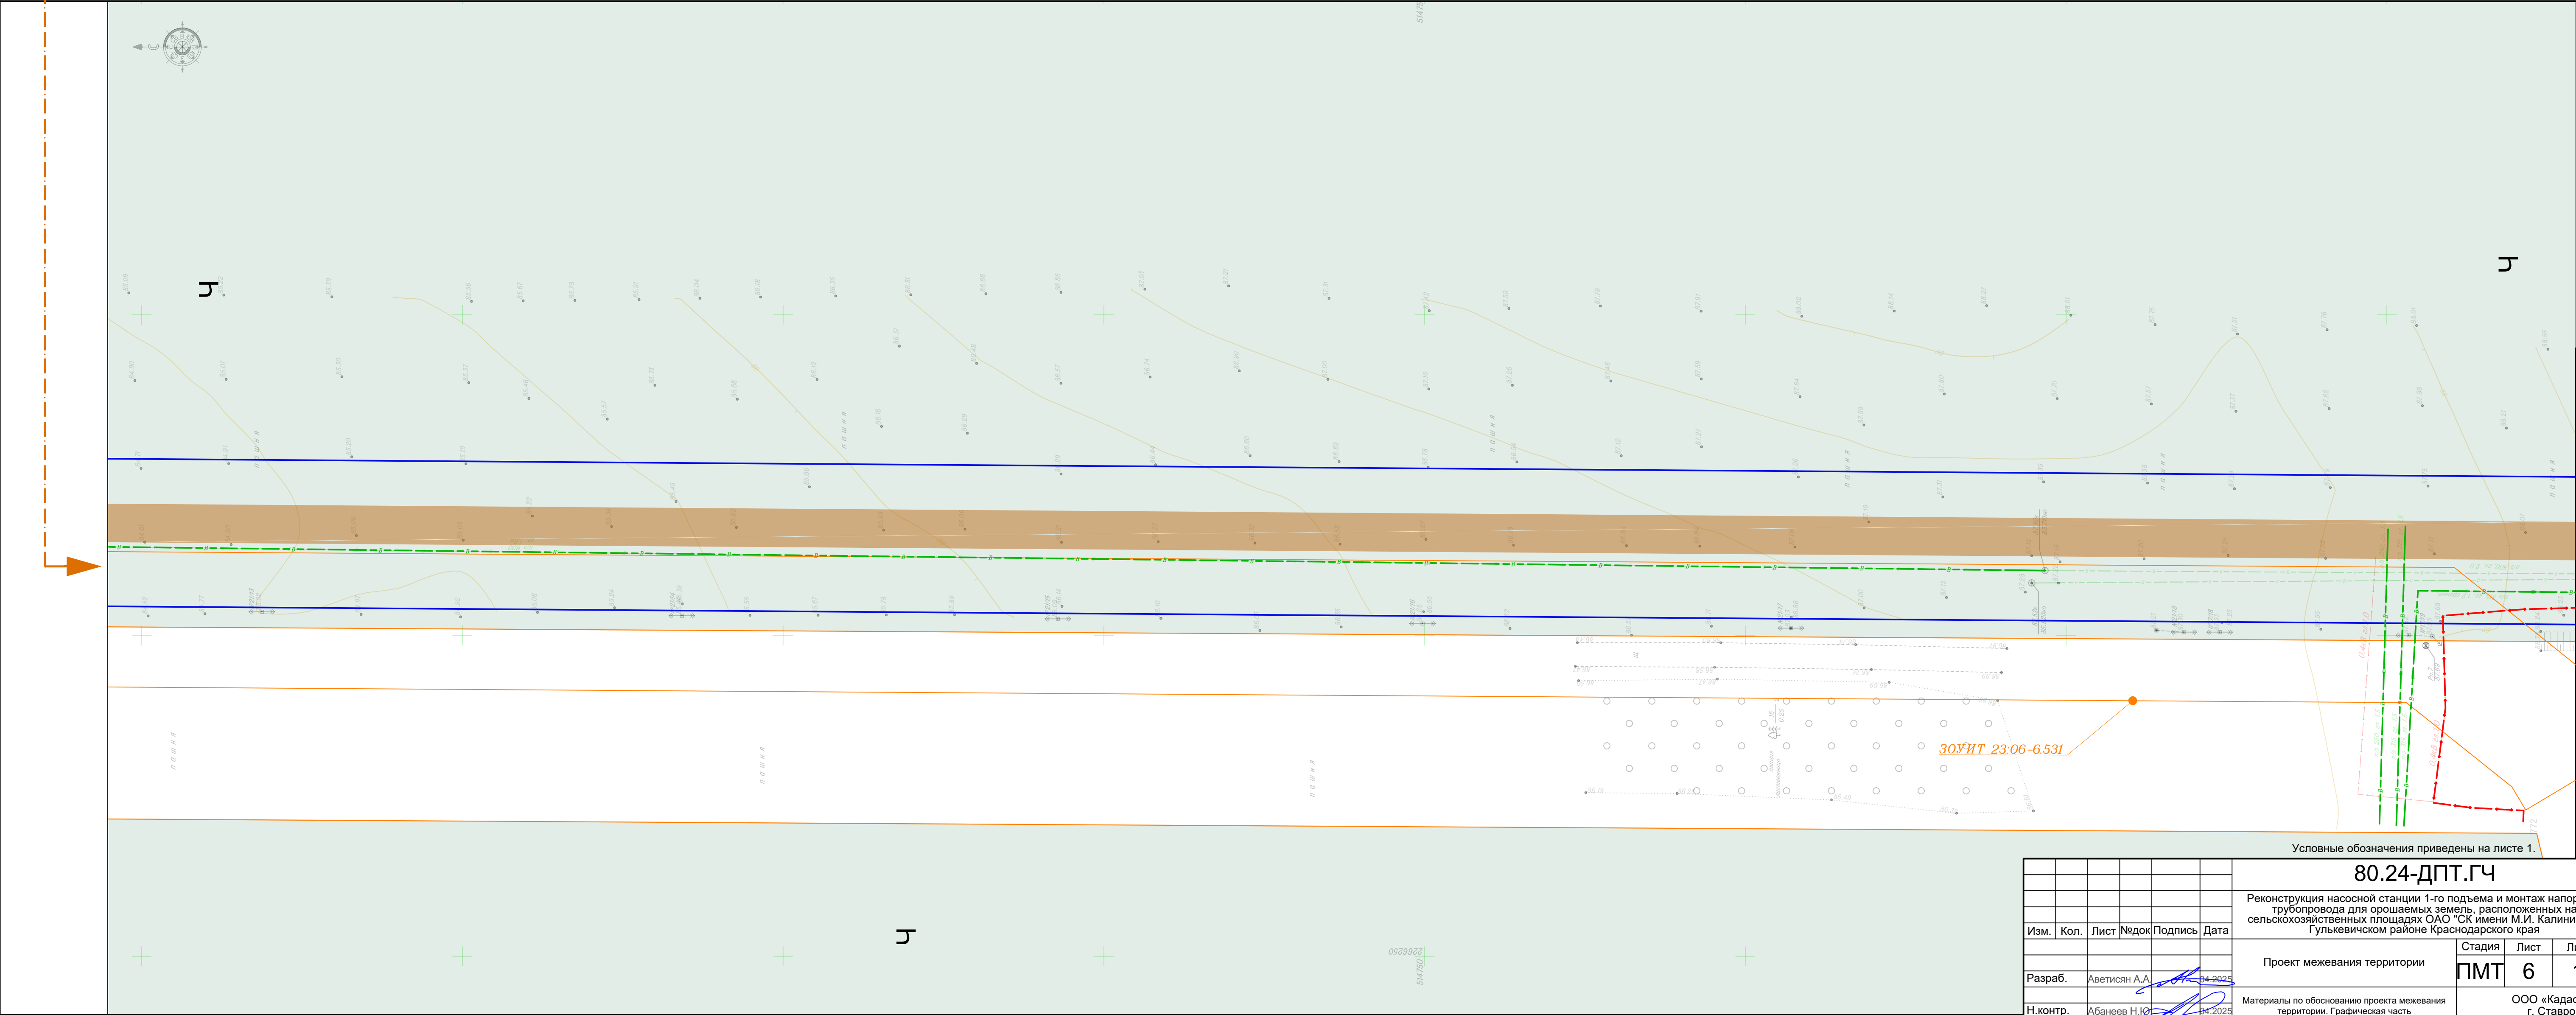

80.24-ДПТ.ГЧ					
Реконструкция насосной станции 1-го подъема и монтаж напорного трубопровода для орошаемых земель, расположенных на сельскохозяйственных площадях ОАО "СК имени М.И. Калинина" в Гулькевичском районе Краснодарского края					
Проект межевания территории				Стадия	Лист
Разраб. Аветисян А.А.				ПМТ	6
Н.контр. Абганеев Н.Ю.				Лист	12
Материалы по обоснованию проекта межевания территории. Графическая часть				ООО «КадастрПро» г. Ставрополь 2025 г.	
Масштаб 1:500				Формат А1	

Имя	Неподл.	Подл.	и дата	Взам.	инв.	№	Согласовано



Линия сводки с листом 6

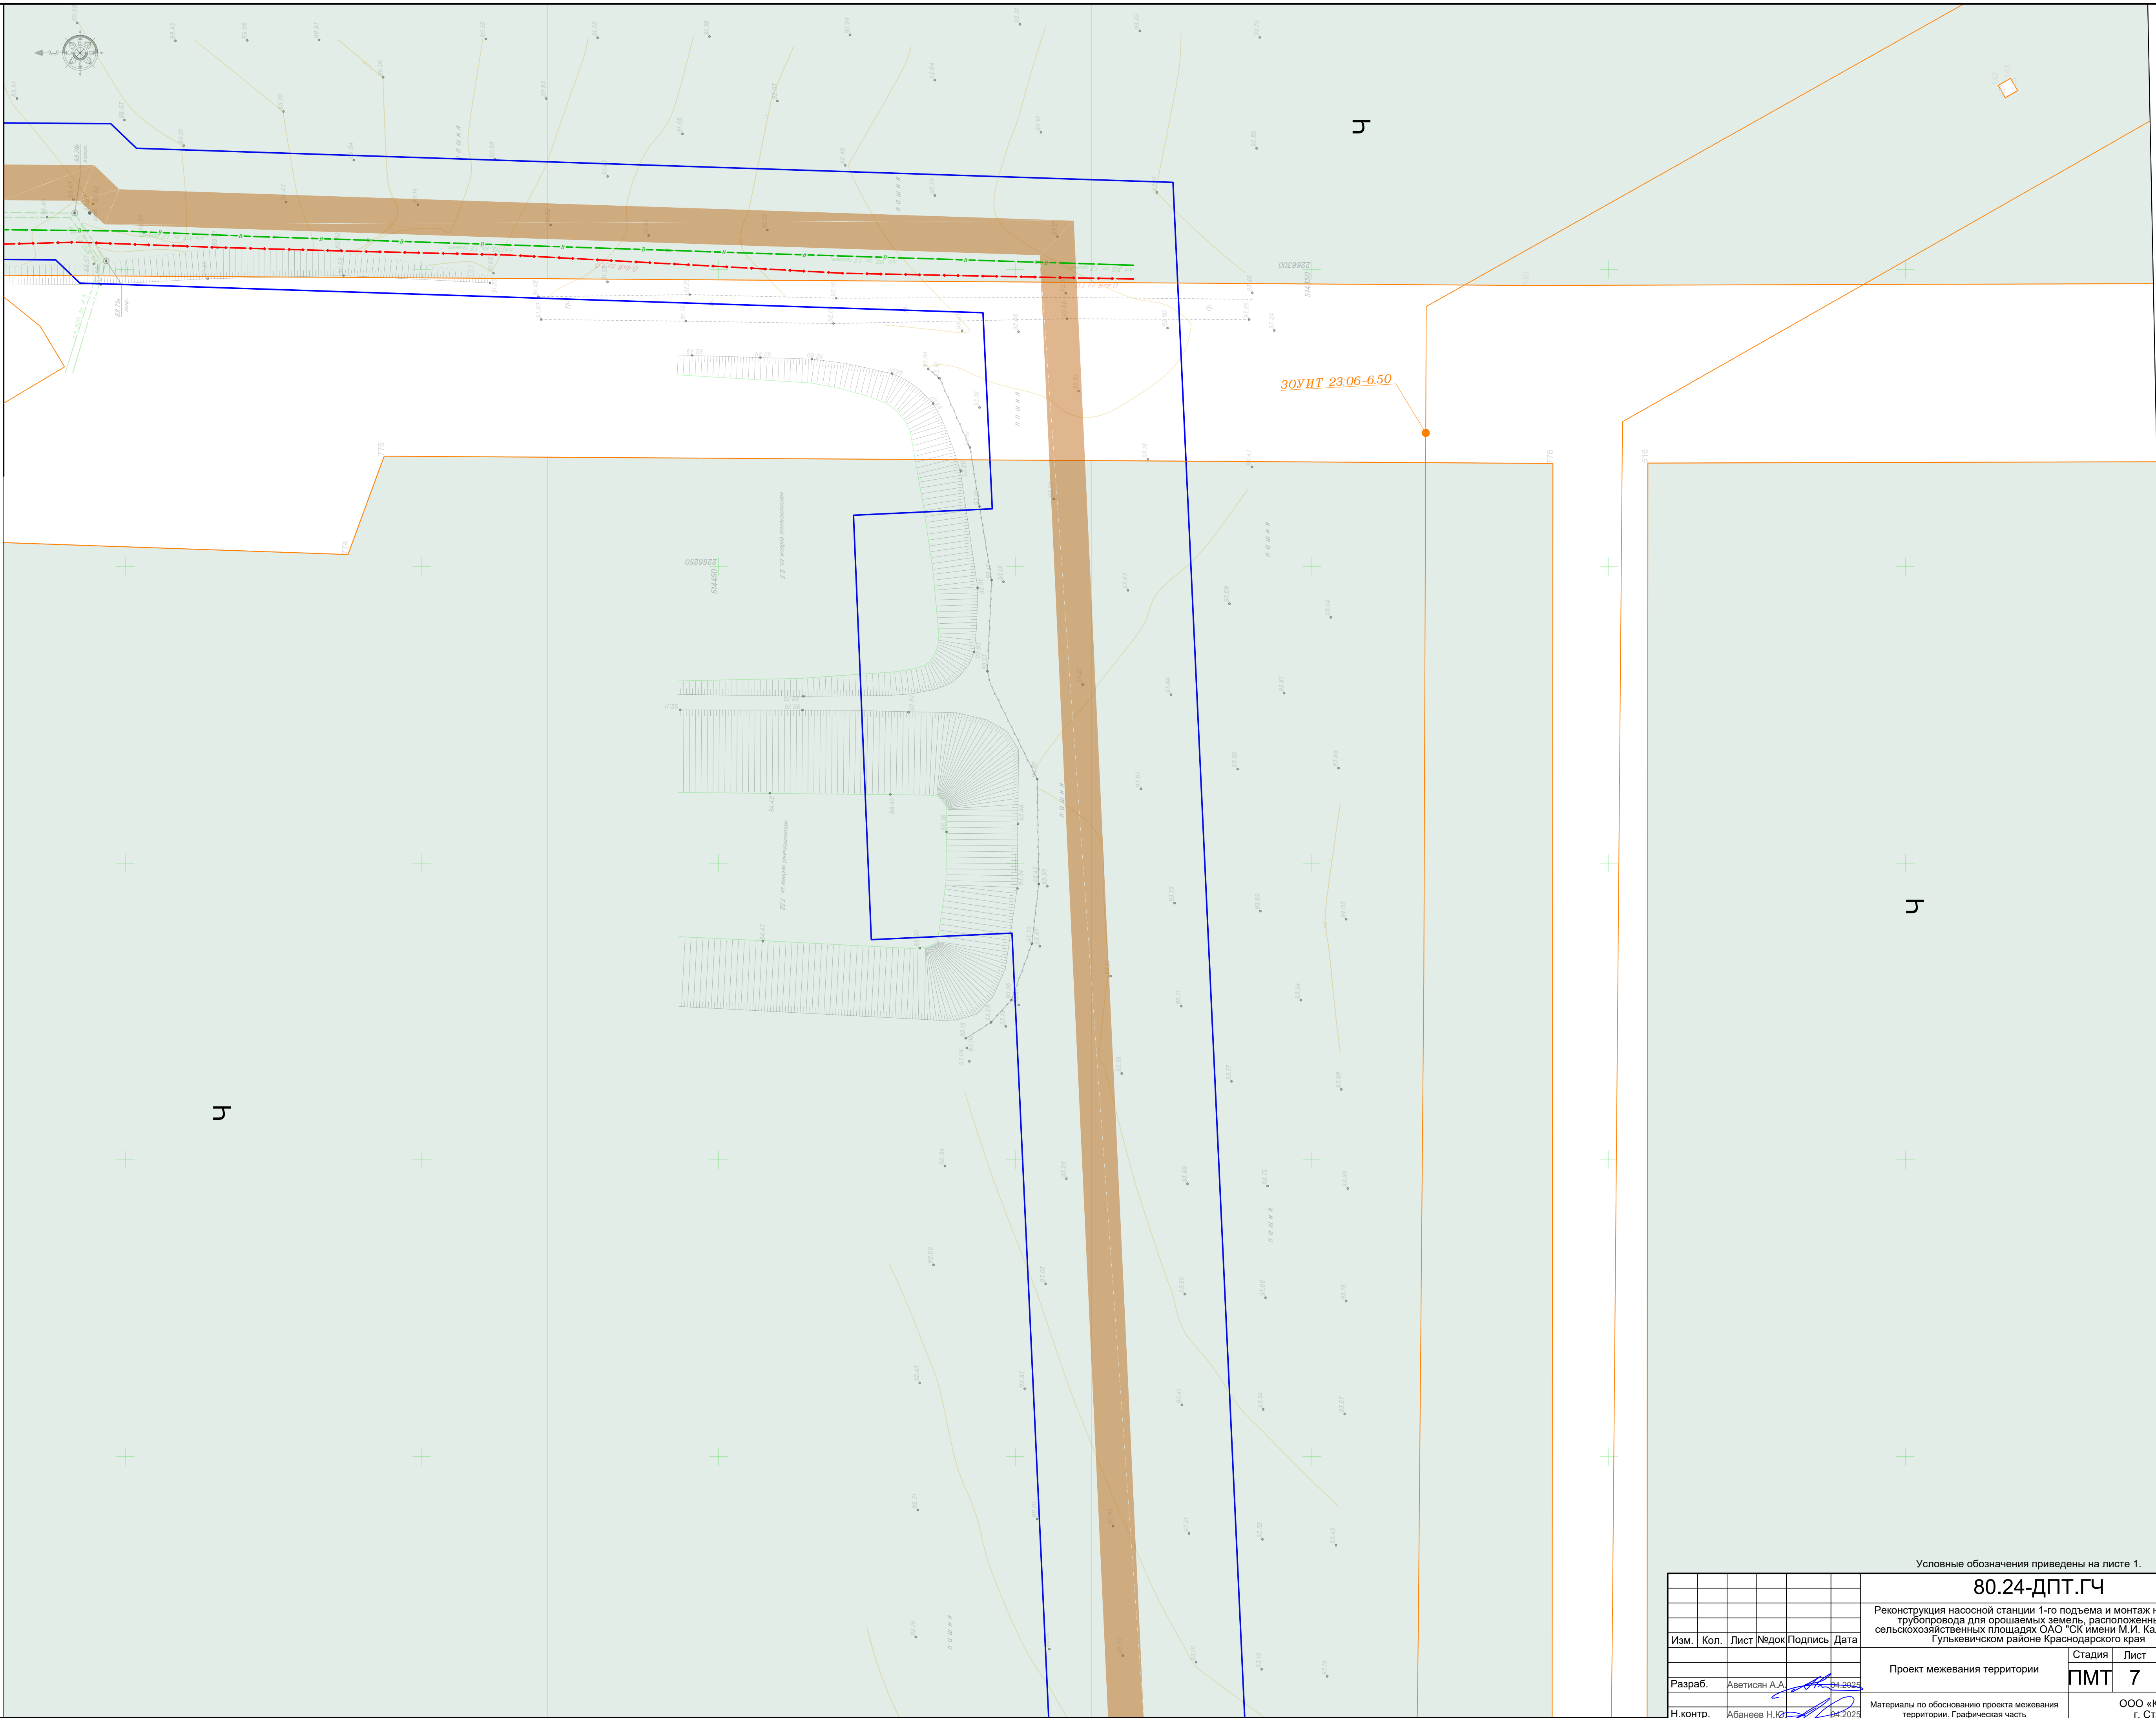



30УИТ 23.06-6.50

Условные обозначения приведены на листе 1.

						80.24-ДПТ.ГЧ		
						Реконструкция насосной станции 1-го подъема и монтаж напорного трубопровода для орошаемых земель, расположенных на сельскохозяйственных площадях ОАО "СК имени М.И. Калинина" в Гулькевичском районе Краснодарского края		
Изм.	Кол.	Лист	№ док	Подпись	Дата	Проект межевания территории	Стадия	Лист
Разраб.		Аветисян А.А.			04.2024		ПМТ	7
Н.контр.		Абанеев Н.Ю.			04.2025	Материалы по обоснованию проекта межевания территории. Графическая часть Масштаб 1:500		12
						ООО «КадастрПро» г. Ставрополь 2025 г.		

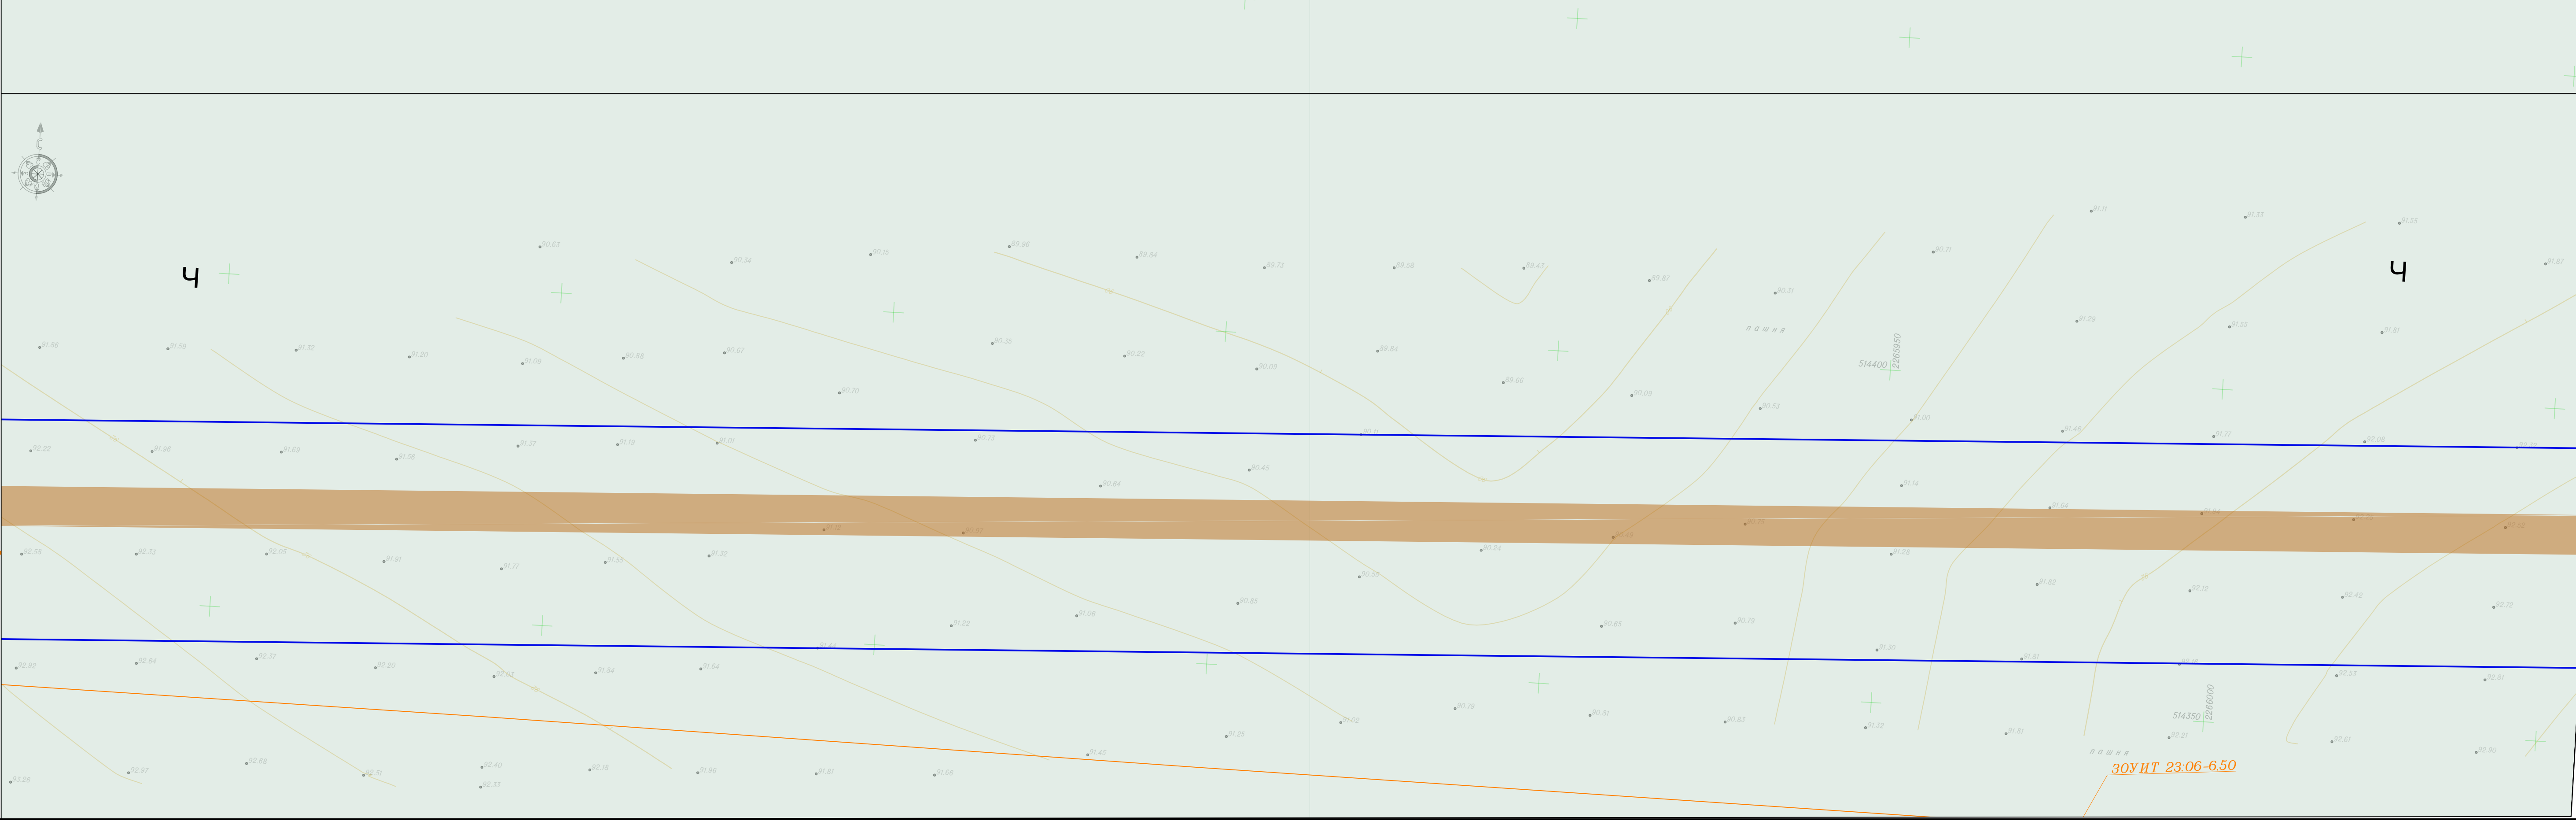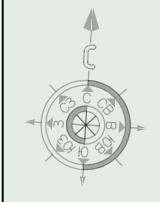

Линия сводки с листом 7

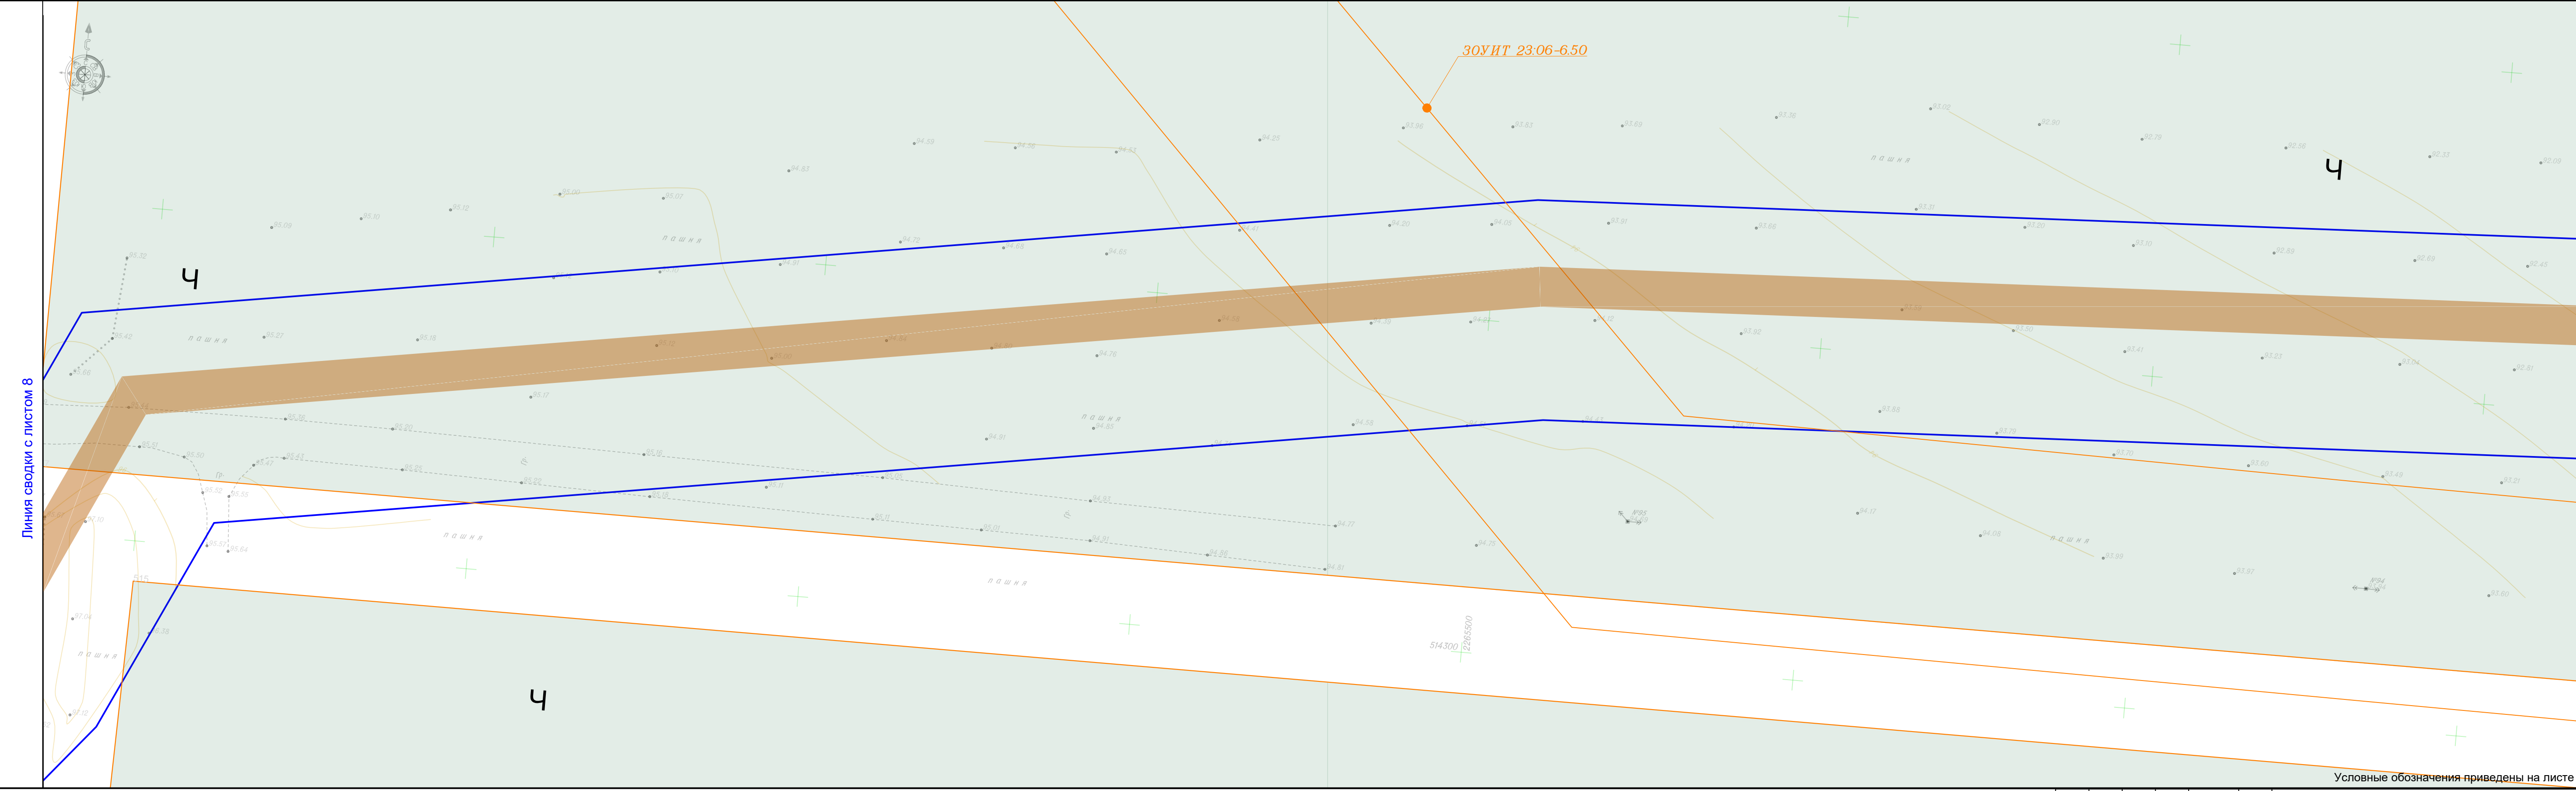
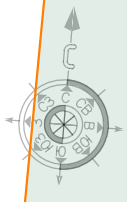


Линия сводки с листом 8

Условные обозначения приведены на листе 1.

Имя	Неподл.	Подп.	и дата	Взам.	инв.	№	Согласовано

							80.24-ДПТ.ГЧ		
							Реконструкция насосной станции 1-го подъема и монтаж напорного трубопровода для орошаемых земель, расположенных на сельскохозяйственных площадях ОАО "СК имени М.И. Калинина" в Гулькевичском районе Краснодарского края		
							Проект межевания территории		
							Стадия	Лист	Листов
Разраб.							ПМТ	8	12
Н.контр.							Материалы по обоснованию проекта межевания территории. Графическая часть Масштаб 1:500		
							ООО «КадастрПро» г. Ставрополь 2025 г.		
							Формат А1		

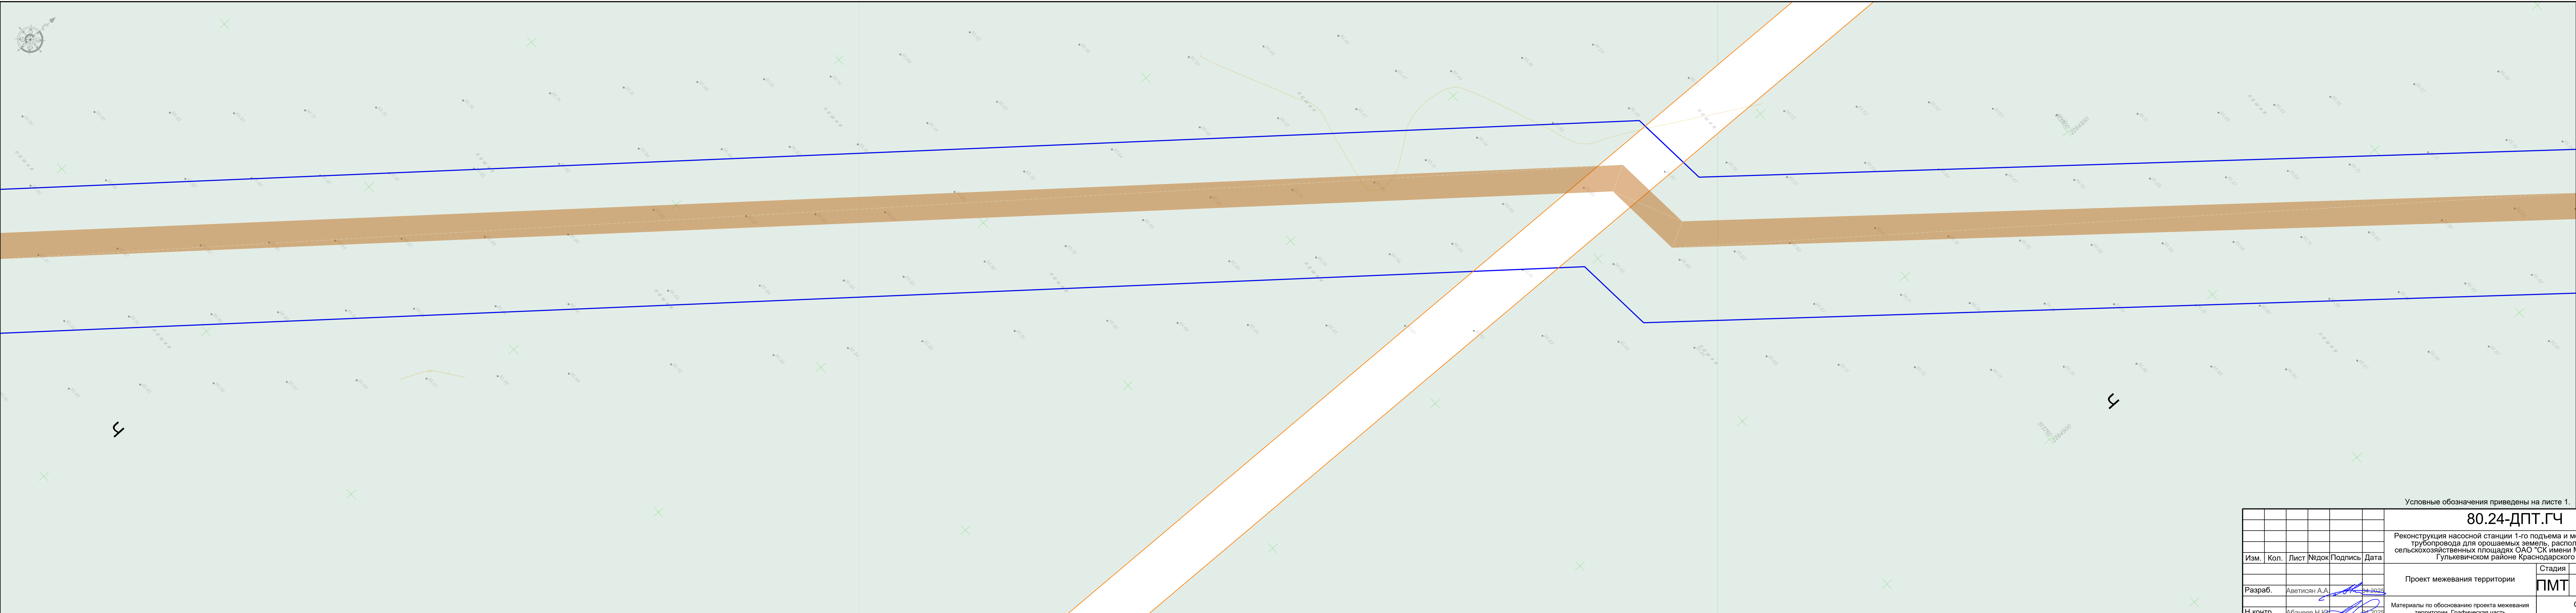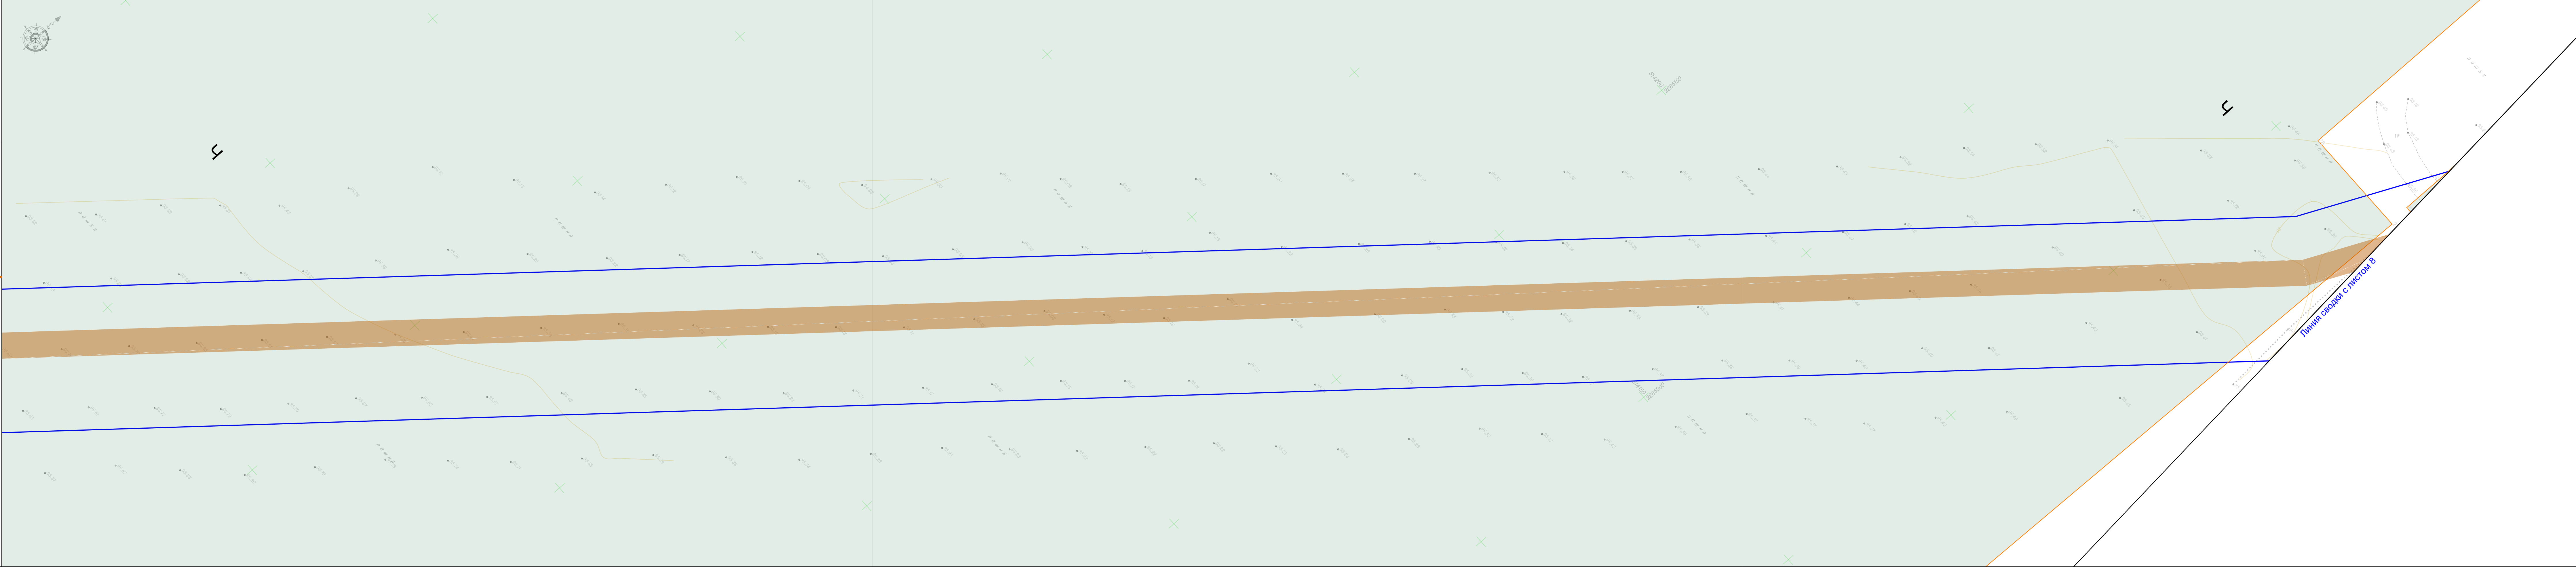

Имя	Исход.	Порт.	и дата	Взам.	и/или №	Сопоставлен

Условные обозначения приведены на листе 1.

80.24-ДПТ.ГЧ

Реконструкция насосной станции 1-го подъема и монтаж напорного трубопровода для орошаемых земель, расположенных на сельскохозяйственных площадях ОАО "СХ имени М.И. Калинина" в Гулькевическом районе Краснодарского края

Изм.	Кол.	Лист	Число	Подпись	Дата
Разраб.	Аветисян А.А.	34	9025		
Н.контр.	Абазиев Н.Ю.	34	9025		

Проект межевания территории


Материалы по обоснованию проекта межевания территории. Графическая часть

Масштаб 1:500

Стадия	Лист	Листов
ПМТ	9	12

ООО «КадастрПроект»
г. Ставрополь
2025 г.

Формат А2х3

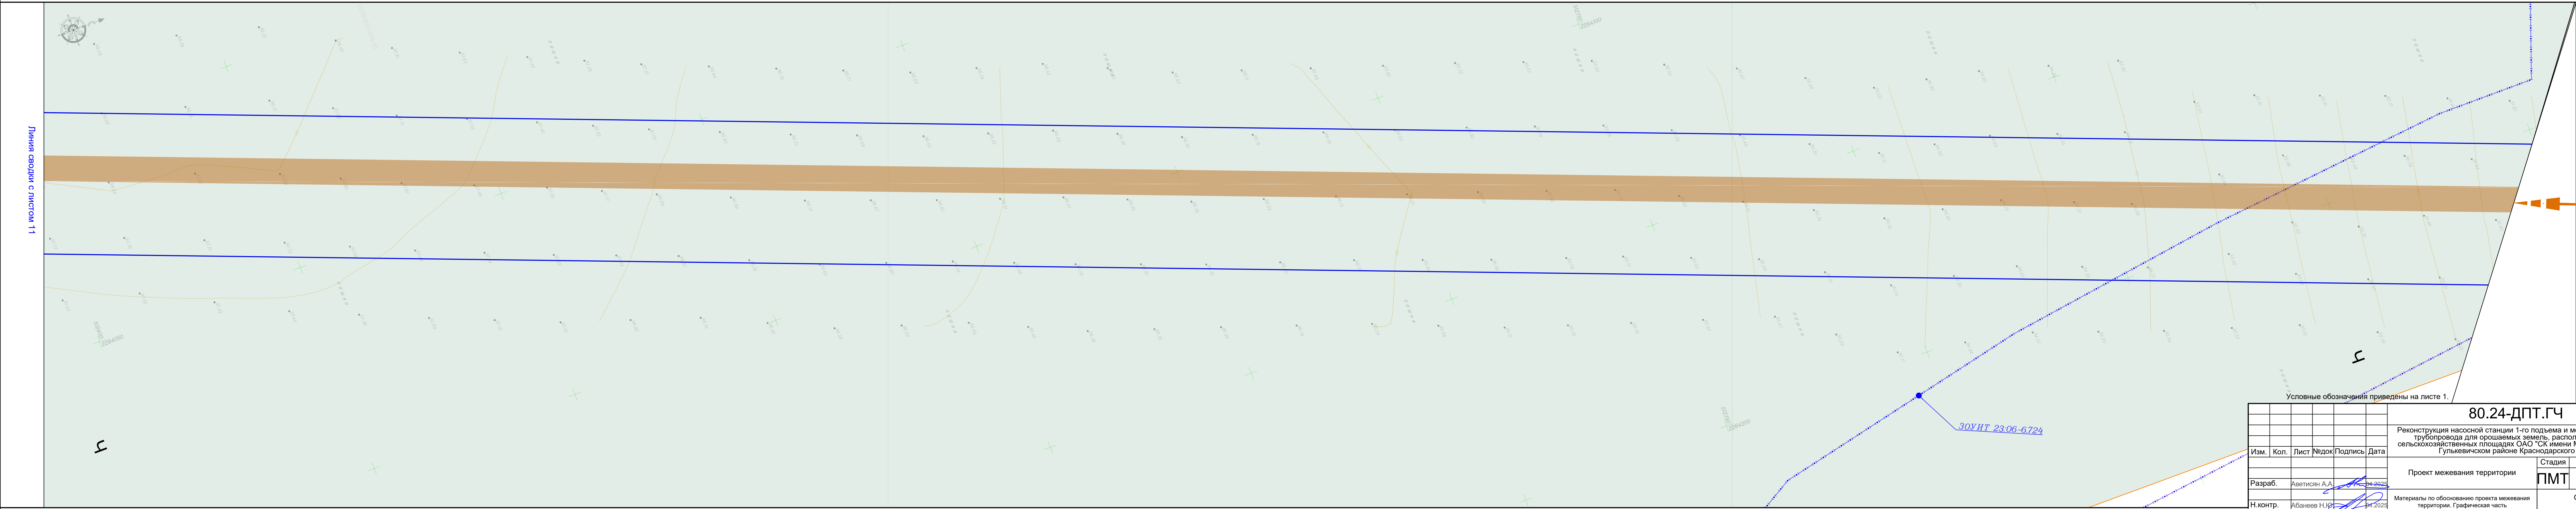

80.24-ДПТ.ГЧ

Реконструкция насосной станции 1-го подъема и монтаж напорного трубопровода для орошаемых земель, расположенных на сельскохозяйственных площадях ОАО «К. имени М.И. Калинина» в Гулькевском районе Краснодарского края

Проект межевания территории

Материалы по обоснованию проекта межевания территории. Графическая часть. Масштаб 1:500

Изм. | Кол. | Лист | Подп. | Дата

Разраб. | Автиски | А.А. | 24.09.2025


Н.контр. | А.Б. | 24.09.2025

Стадия | Лист | Листов

ПМТ | 10 | 12


ООО «КадастрПроект» г. Ставрополь 2025 г.

Формат А2х3

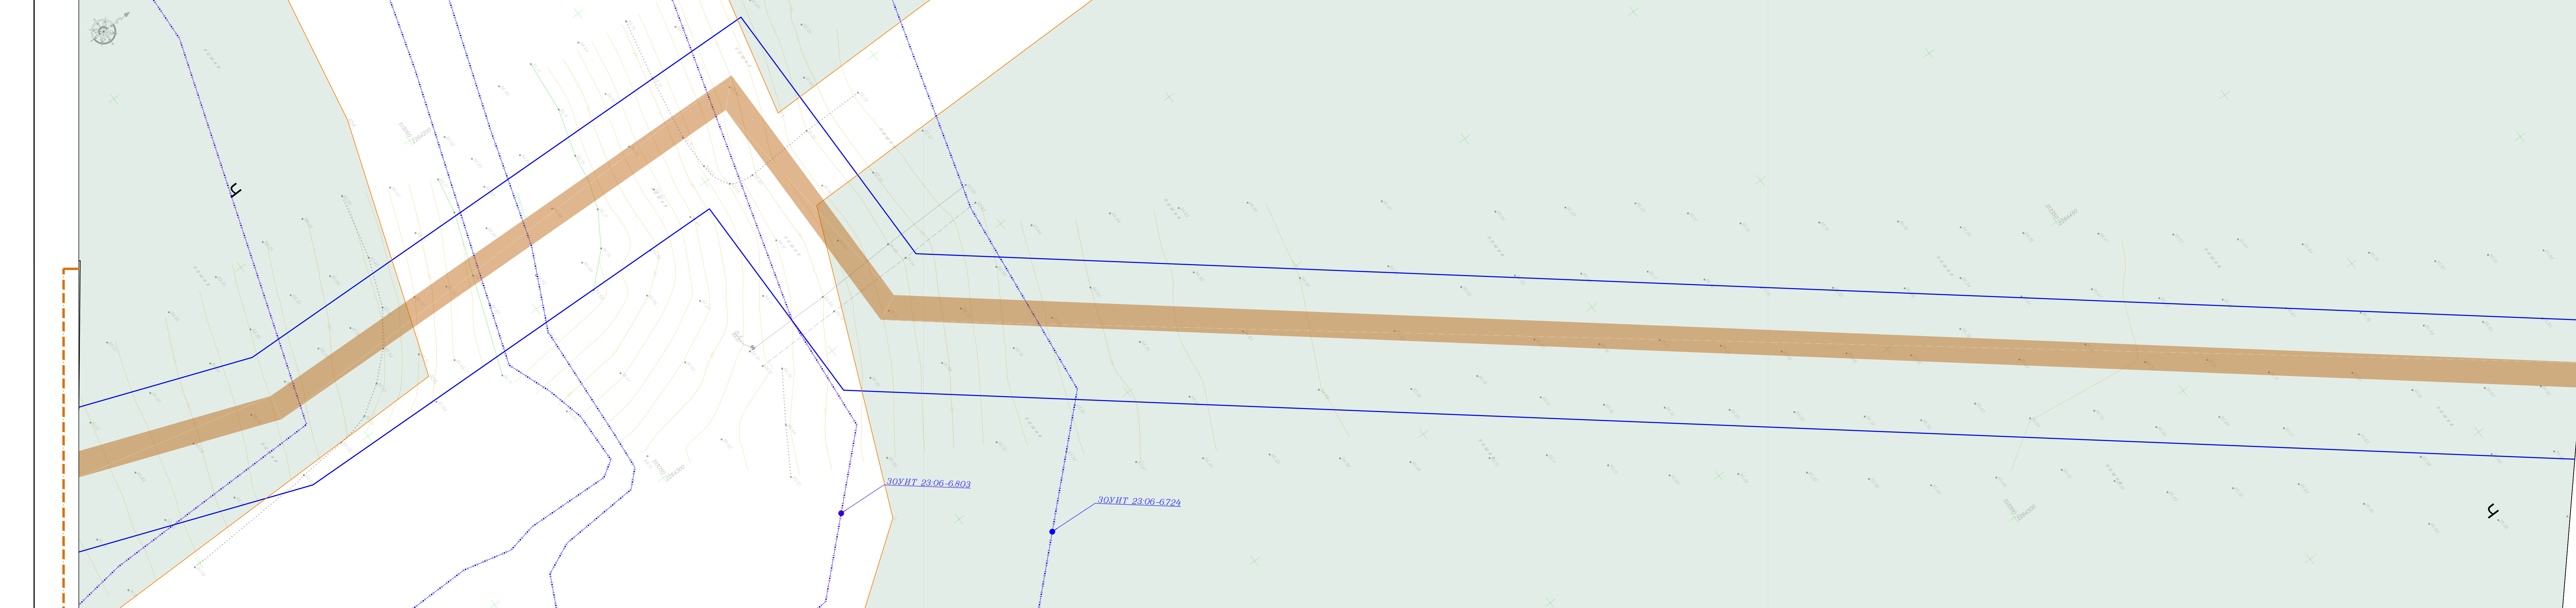

						80.24-ДПТ.ГЧ			
						Реконструкция насосной станции 1-го подъема и монтаж напорного трубопровода для орошаемых земель, расположенных на сельскохозяйственных площадях ОАО "СК имени М.И. Калинина" в Гулькевичском районе Краснодарского края			
Изм.	Кол.	Лист	Недок	Подпись	Дата	Проект межевания территории	Стадия	Лист	Листов
							ПМТ	11	12
Разраб.	Аветисян А.А.				04.2025				
						Материалы по обоснованию проекта межевания территории. Графическая часть Масштаб 1:500	ООО «КадастрПро» г. Ставрополь 2025 г.		
Н.контр.	Абанеев Н.Ю.				04.2025				


Условные обозначения приведены на листе 1.

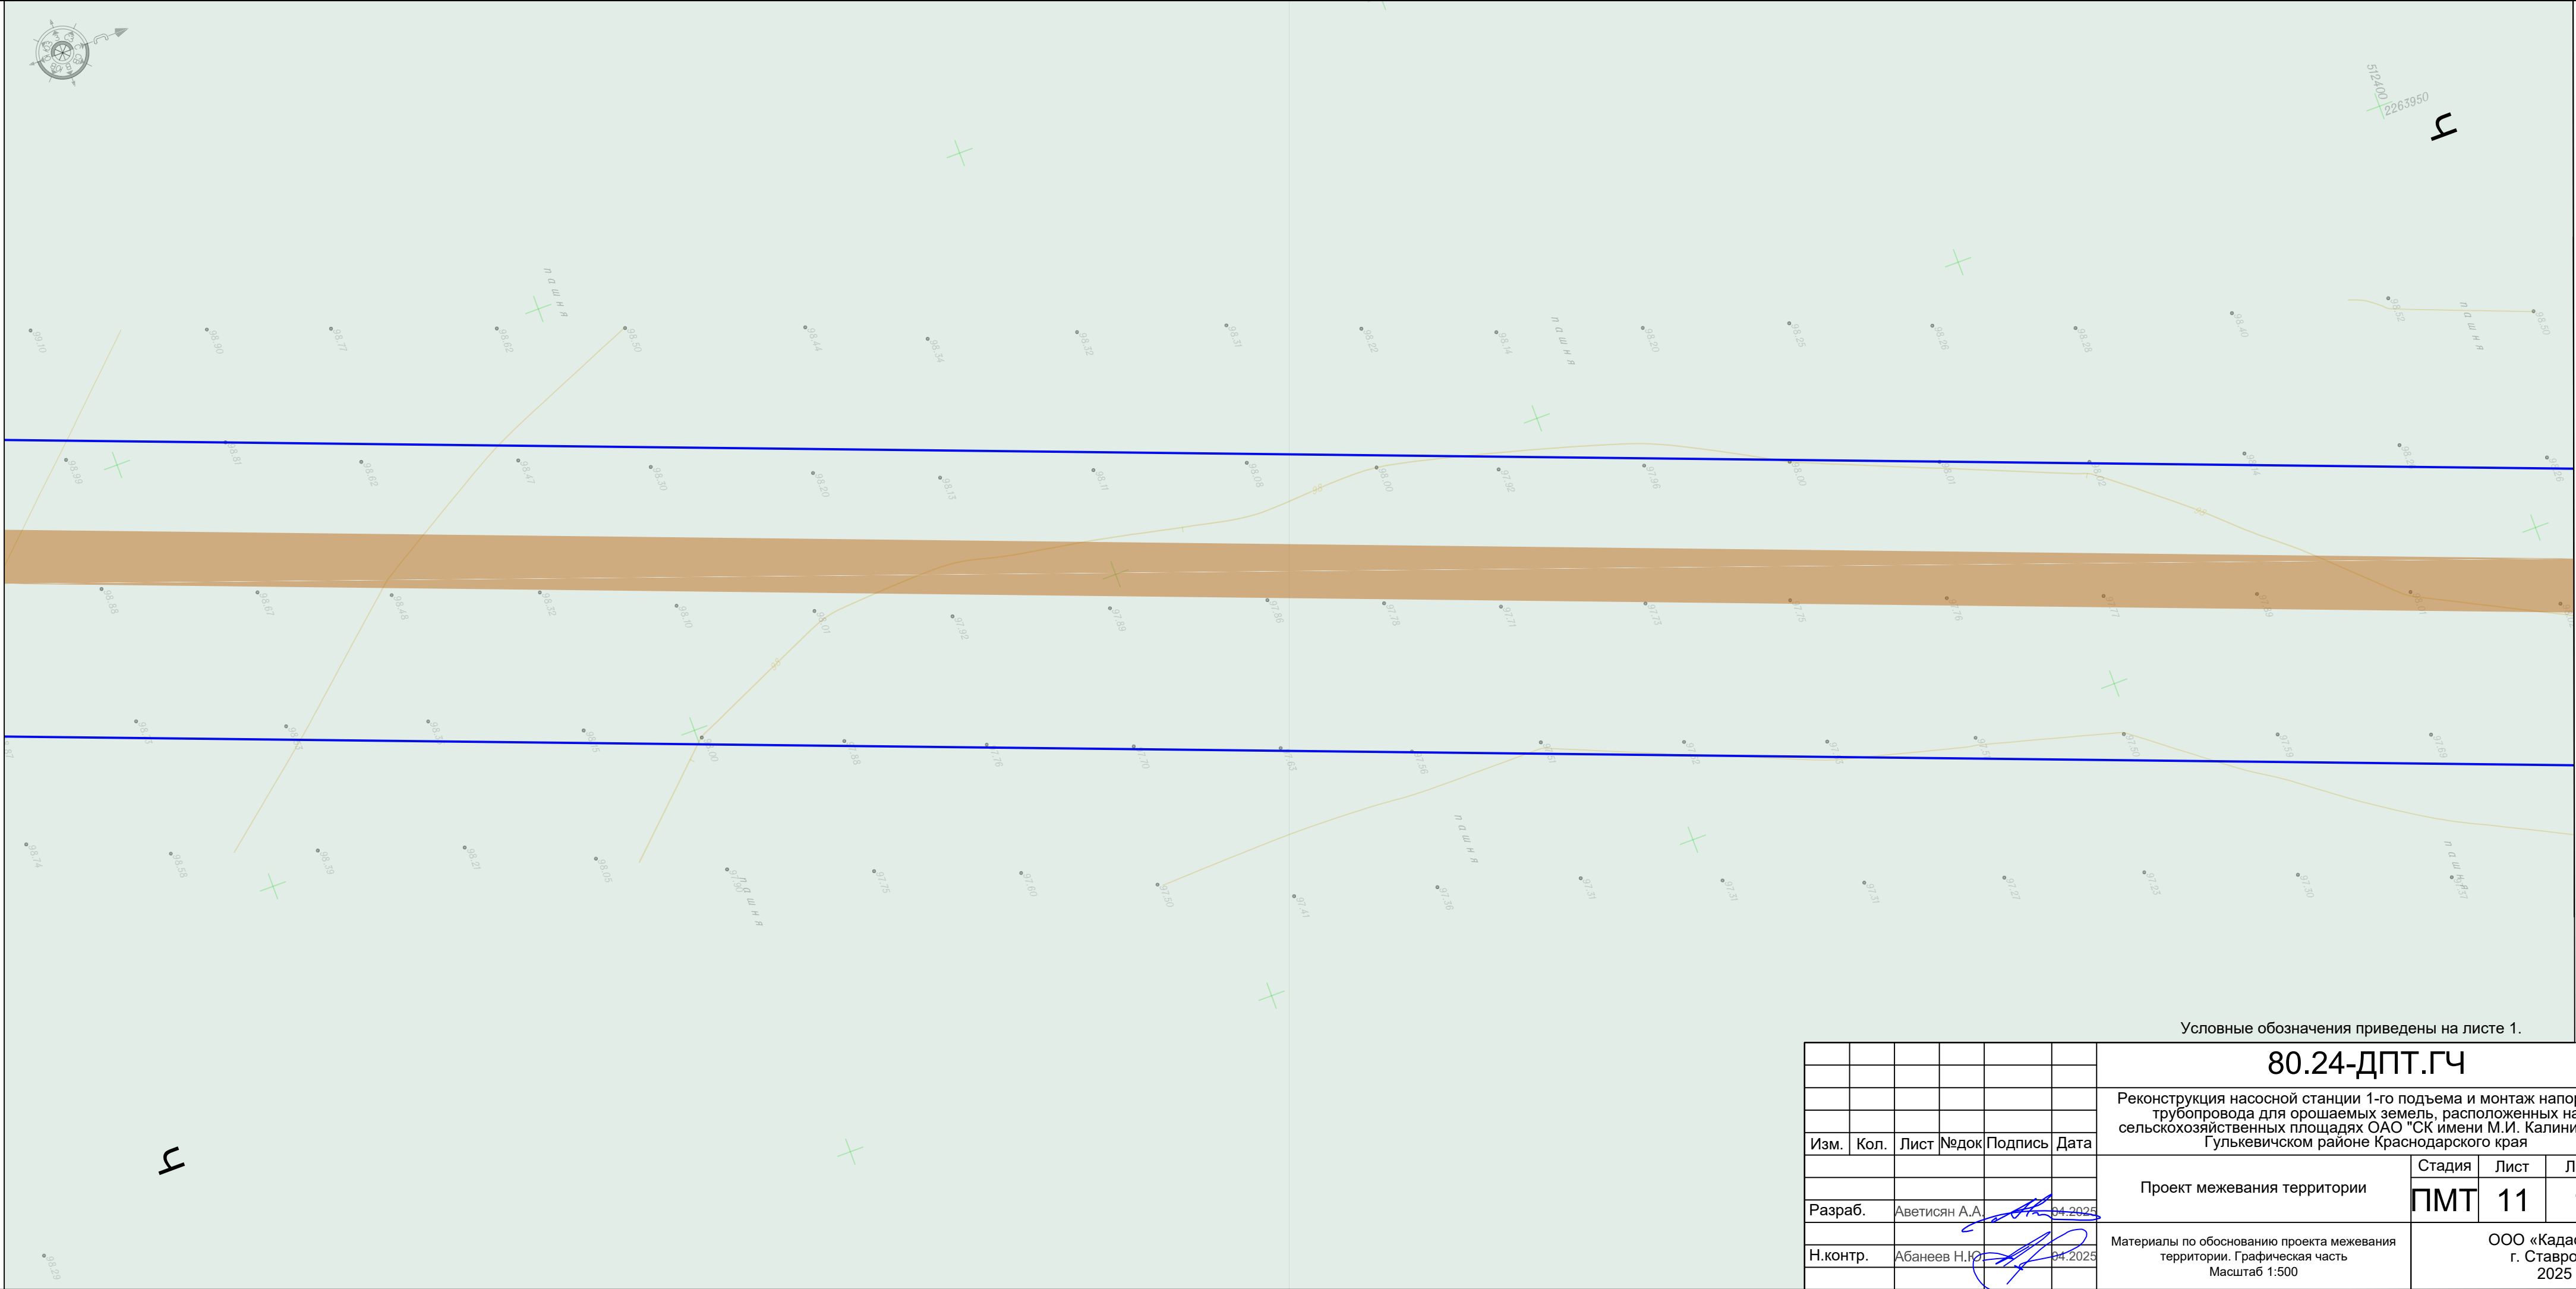



Линия сводки с листом 12

Инв. №подл.	Подп. и дата	Взам. инв. №	Согласовано			

Имя	Неподл.	Подп.	и дата	Взам.	инв.	№	Согласовано

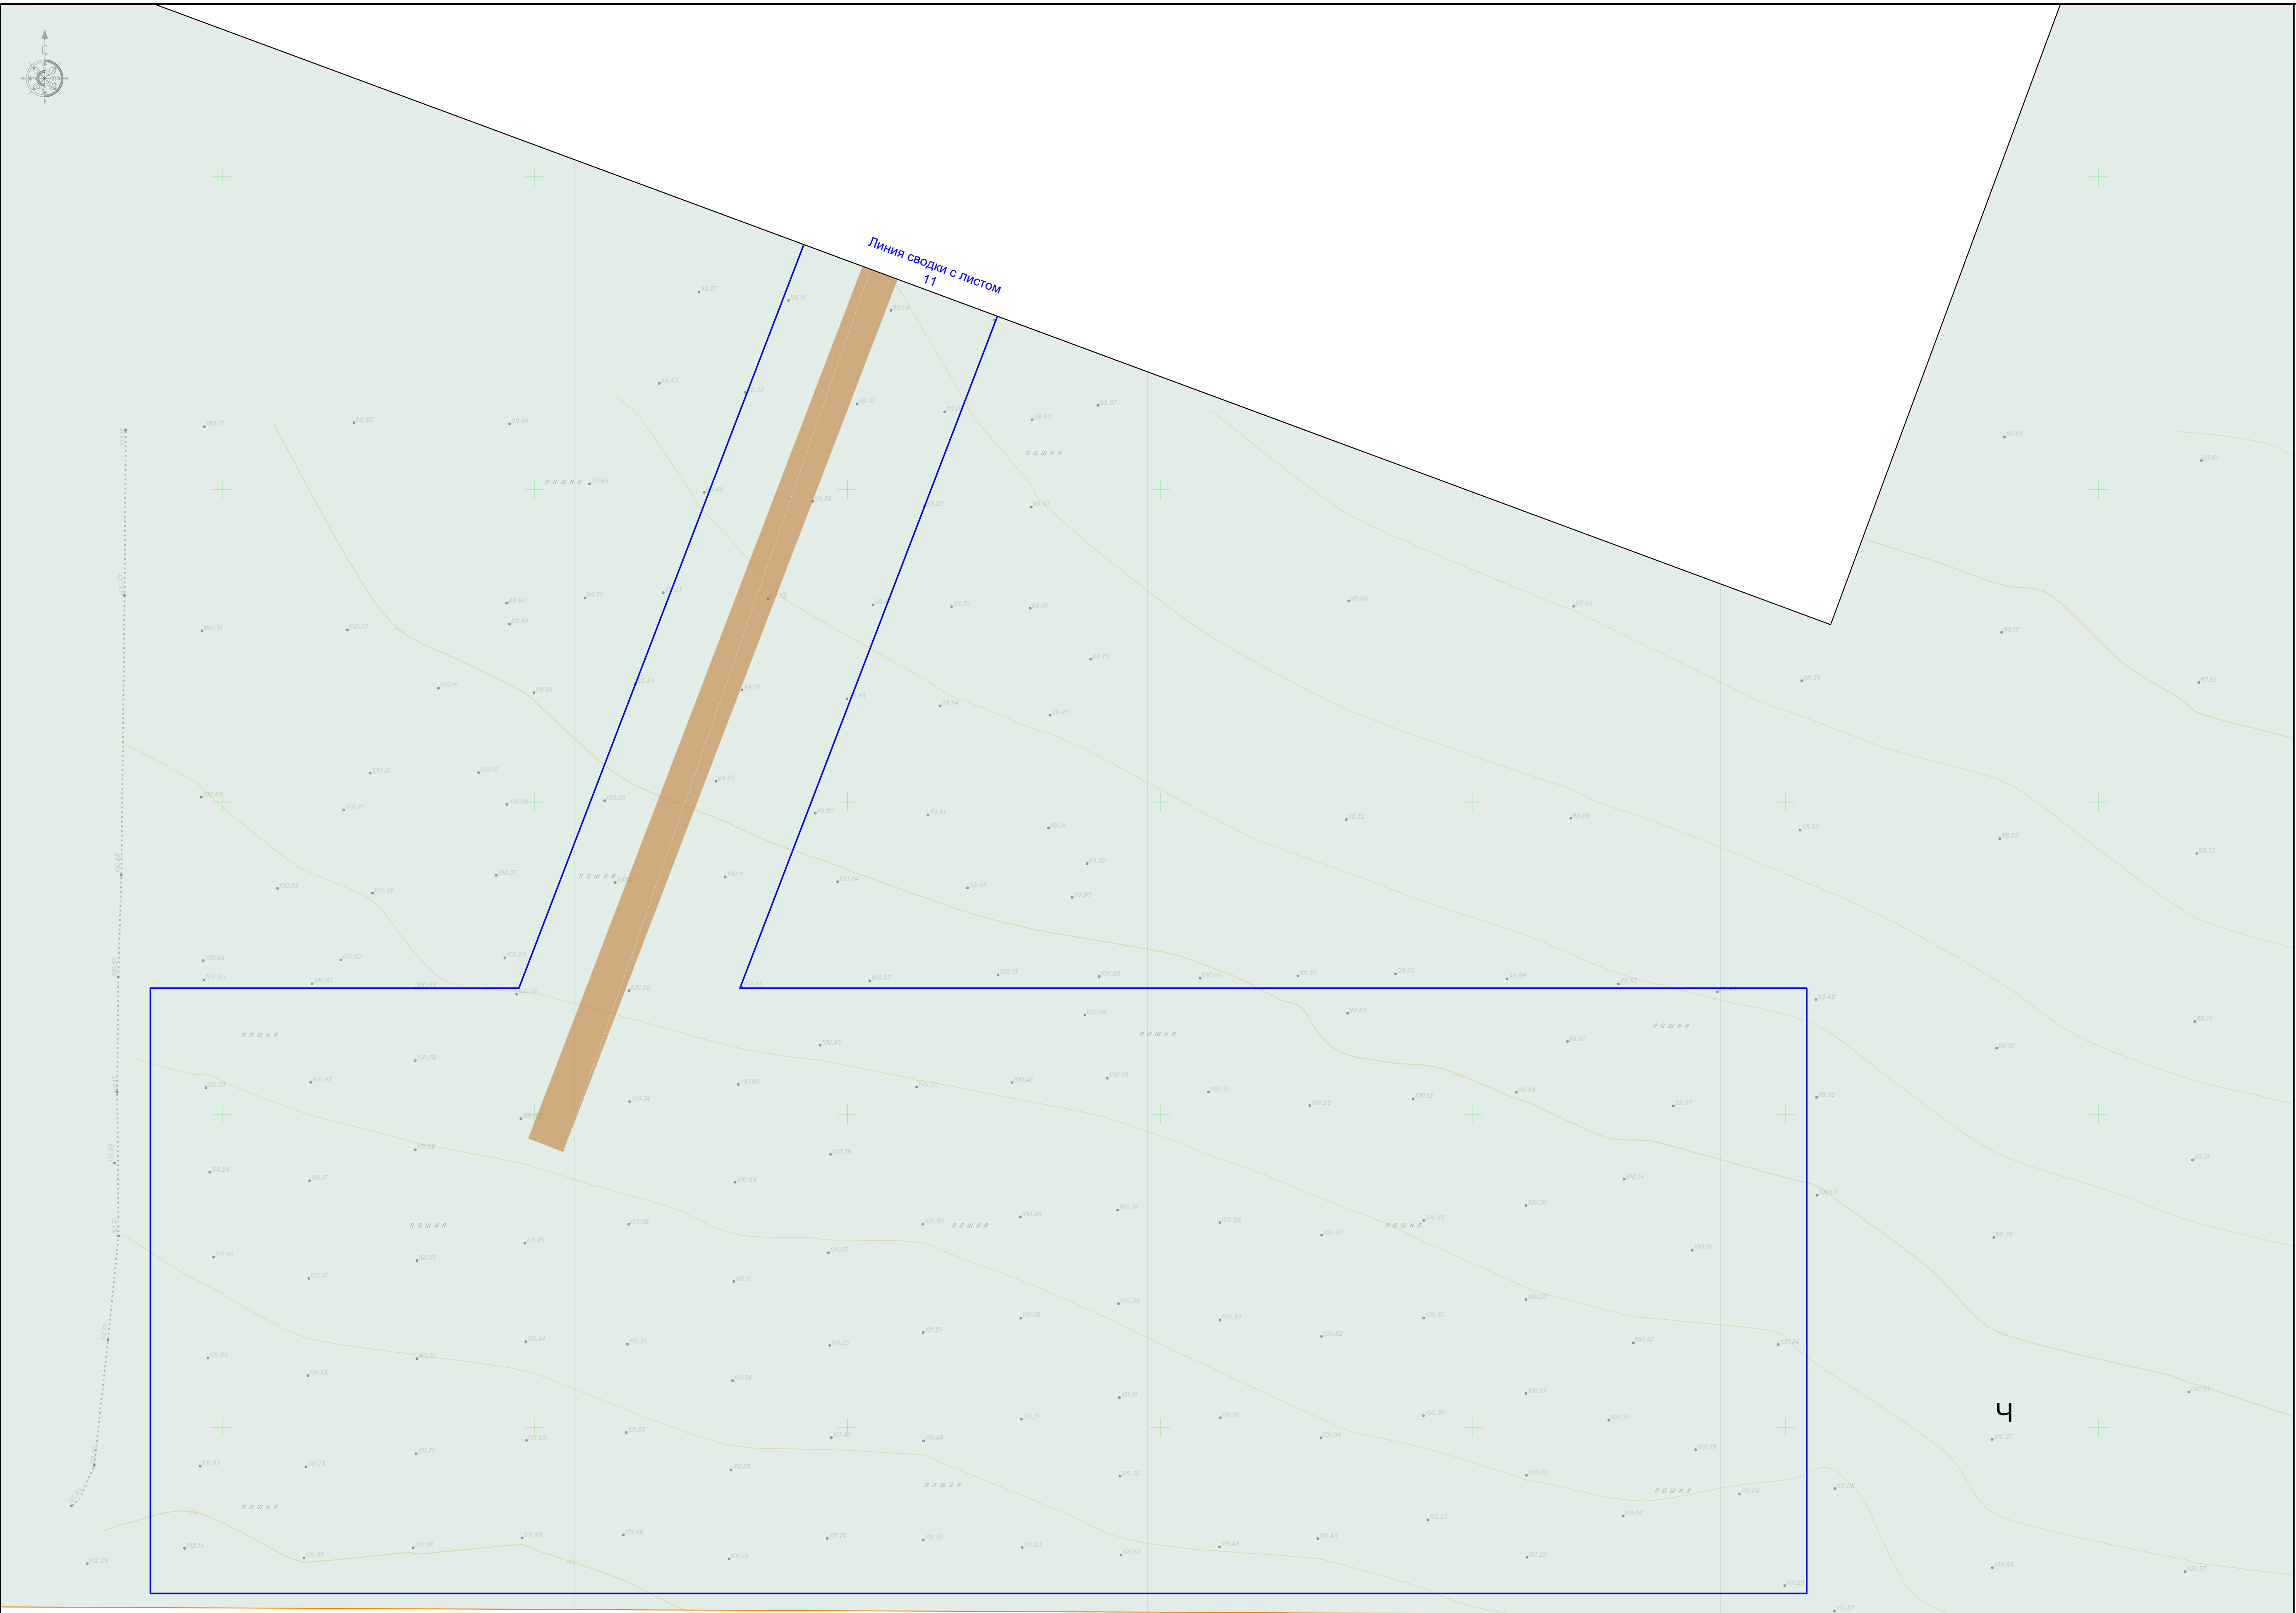

Условные обозначения приведены на листе 1.

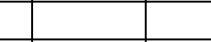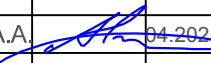						80.24-ДПТ.ГЧ					
						Реконструкция насосной станции 1-го подъема и монтаж напорного трубопровода для орошаемых земель, расположенных на сельскохозяйственных площадях ОАО "СК имени М.И. Калинина" в Гулькевичском районе Краснодарского края					
Изм.	Кол.	Лист	Модок	Подпись	Дата	Проект межевания территории			Стадия	Лист	Листов
Разраб.		Аветисян А.А.			04.2025				ПМТ	12	12
Н.контр.		Абанеев Н.Ю.			04.2025	Материалы по обоснованию проекта межевания территории. Графическая часть Масштаб 1:500			ООО «КадастрПро» г. Ставрополь 2025 г.		