



Заказчик – ОАО «СК имени М.И. Калинина»

«Реконструкция насосной станции 1-го подъема и монтаж напорного трубопровода для орошаемых земель, расположенных на сельскохозяйственных площадях ОАО "СК имени М.И. Калинина" в Гулькевичском районе Краснодарского края»

ДОКУМЕНТАЦИЯ ПО ПЛАНИРОВКЕ ТЕРРИТОРИИ.
ПРОЕКТ МЕЖЕВАНИЯ ТЕРРИТОРИИ

80.24-ДПТ

Том 3.
Основная часть

г. Ставрополь 2025 г.



Заказчик – ОАО «СК имени М.И. Калинина»

«Реконструкция насосной станции 1-го подъема и монтаж напорного трубопровода для орошаемых земель, расположенных на сельскохозяйственных площадях ОАО "СК имени М.И. Калинина" в Гулькевичском районе Краснодарского края»

ДОКУМЕНТАЦИЯ ПО ПЛАНИРОВКЕ ТЕРРИТОРИИ. ПРОЕКТ МЕЖЕВАНИЯ ТЕРРИТОРИИ

80.24-ДПТ

Том 3.
Основная часть

Генеральный директор



А.А. Аветисян

г. Ставрополь 2025 г.

Согласовано

В зам. инв. №


Подпись и дата

Инв. №подл.

Содержание тома

Состав документации	4
Раздел 1. «Проект межевания территории. Графическая часть»	5
Раздел 2 "Проект межевания территории. Текстовая часть"	19
2.1. Основание для разработки проекта межевания территории	19
2.3. Перечень координат характерных точек образуемых земельных участков (частей земельных участков)	23



Согласовано

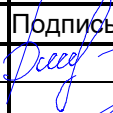Инв. №подл.	В зам. инв. №						Подпись и дата					
	Подпись											
	Дата											
	Изм.	Коп.уч	Лист	№ док	Подпись	Дата		80.24-ПМТ.ТЧ				
	Инженер	Решетникова				04.25	Содержание тома	Стадия	Лист	Листов		
						П		1	1			
	Н. контр.	Абанеев				04.25		 ООО «КадастрПРО» г. Ставрополь, 2025 г.				
	Утв.	Аветисян				04.25						

Состав документации	
---------------------	--

Номер тома	Наименование	Примечание
1	Проект планировки территории. Основная часть	
2	Проект планировки территории. Материалы по обоснованию	
3	Проект межевания территории. Основная часть	
4	Проект межевания территории. Материалы по обоснованию	

Согласовано			

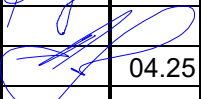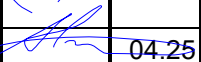Инв. №подл.	Изм.	Коп.уч.	Лист	№ док	Подпись	Дата	80.24-ПМТ.ТЧ	Стадия	Лист	Листов
Инв. №подл.	Инженер	Решетникова				04.25	Состав документации по планировке территории	П	4	1
	Н. контр.	Абанеев				04.25		 ООО «КадастрПРО» г. Ставрополь, 2025 г.		
	Утв.	Аветисян				04.25				

Раздел 1. «Проект межевания территории. Графическая часть»

Графическая часть данного раздела подготовлена в соответствии с требованиями Постановления Правительства Российской Федерации от 12 мая 2017 г. N 564 «об утверждении положения о составе и содержании документации по планировке территории, предусматривающей размещение одного или нескольких линейных объектов».

На чертеже межевания территории не отображены ввиду отсутствия таковых:


красные линии, утвержденные в составе проекта планировки территории, или красные линии, устанавливаемые, изменяемые, отменяемые в соответствии с пунктом 2 части 2 статьи 43 Градостроительного кодекса Российской Федерации;


линии отступа от красных линий в целях определения мест допустимого размещения зданий, строений, сооружений;

границы земельных участков, образование которых предусмотрено схемой расположения земельного участка или земельных участков на кадастровом плане территории, срок действия которой не истек.

Инв. №подл.	Подпись и дата	В зам. инв. №							Лист
Изм.	Кол.уч	Лист	№док	Подпись	Дата	80.24-ПМТ.ТЧ			5


Инв. №подл.	Подп. и дата	Взам. инв. №	Согласовано		

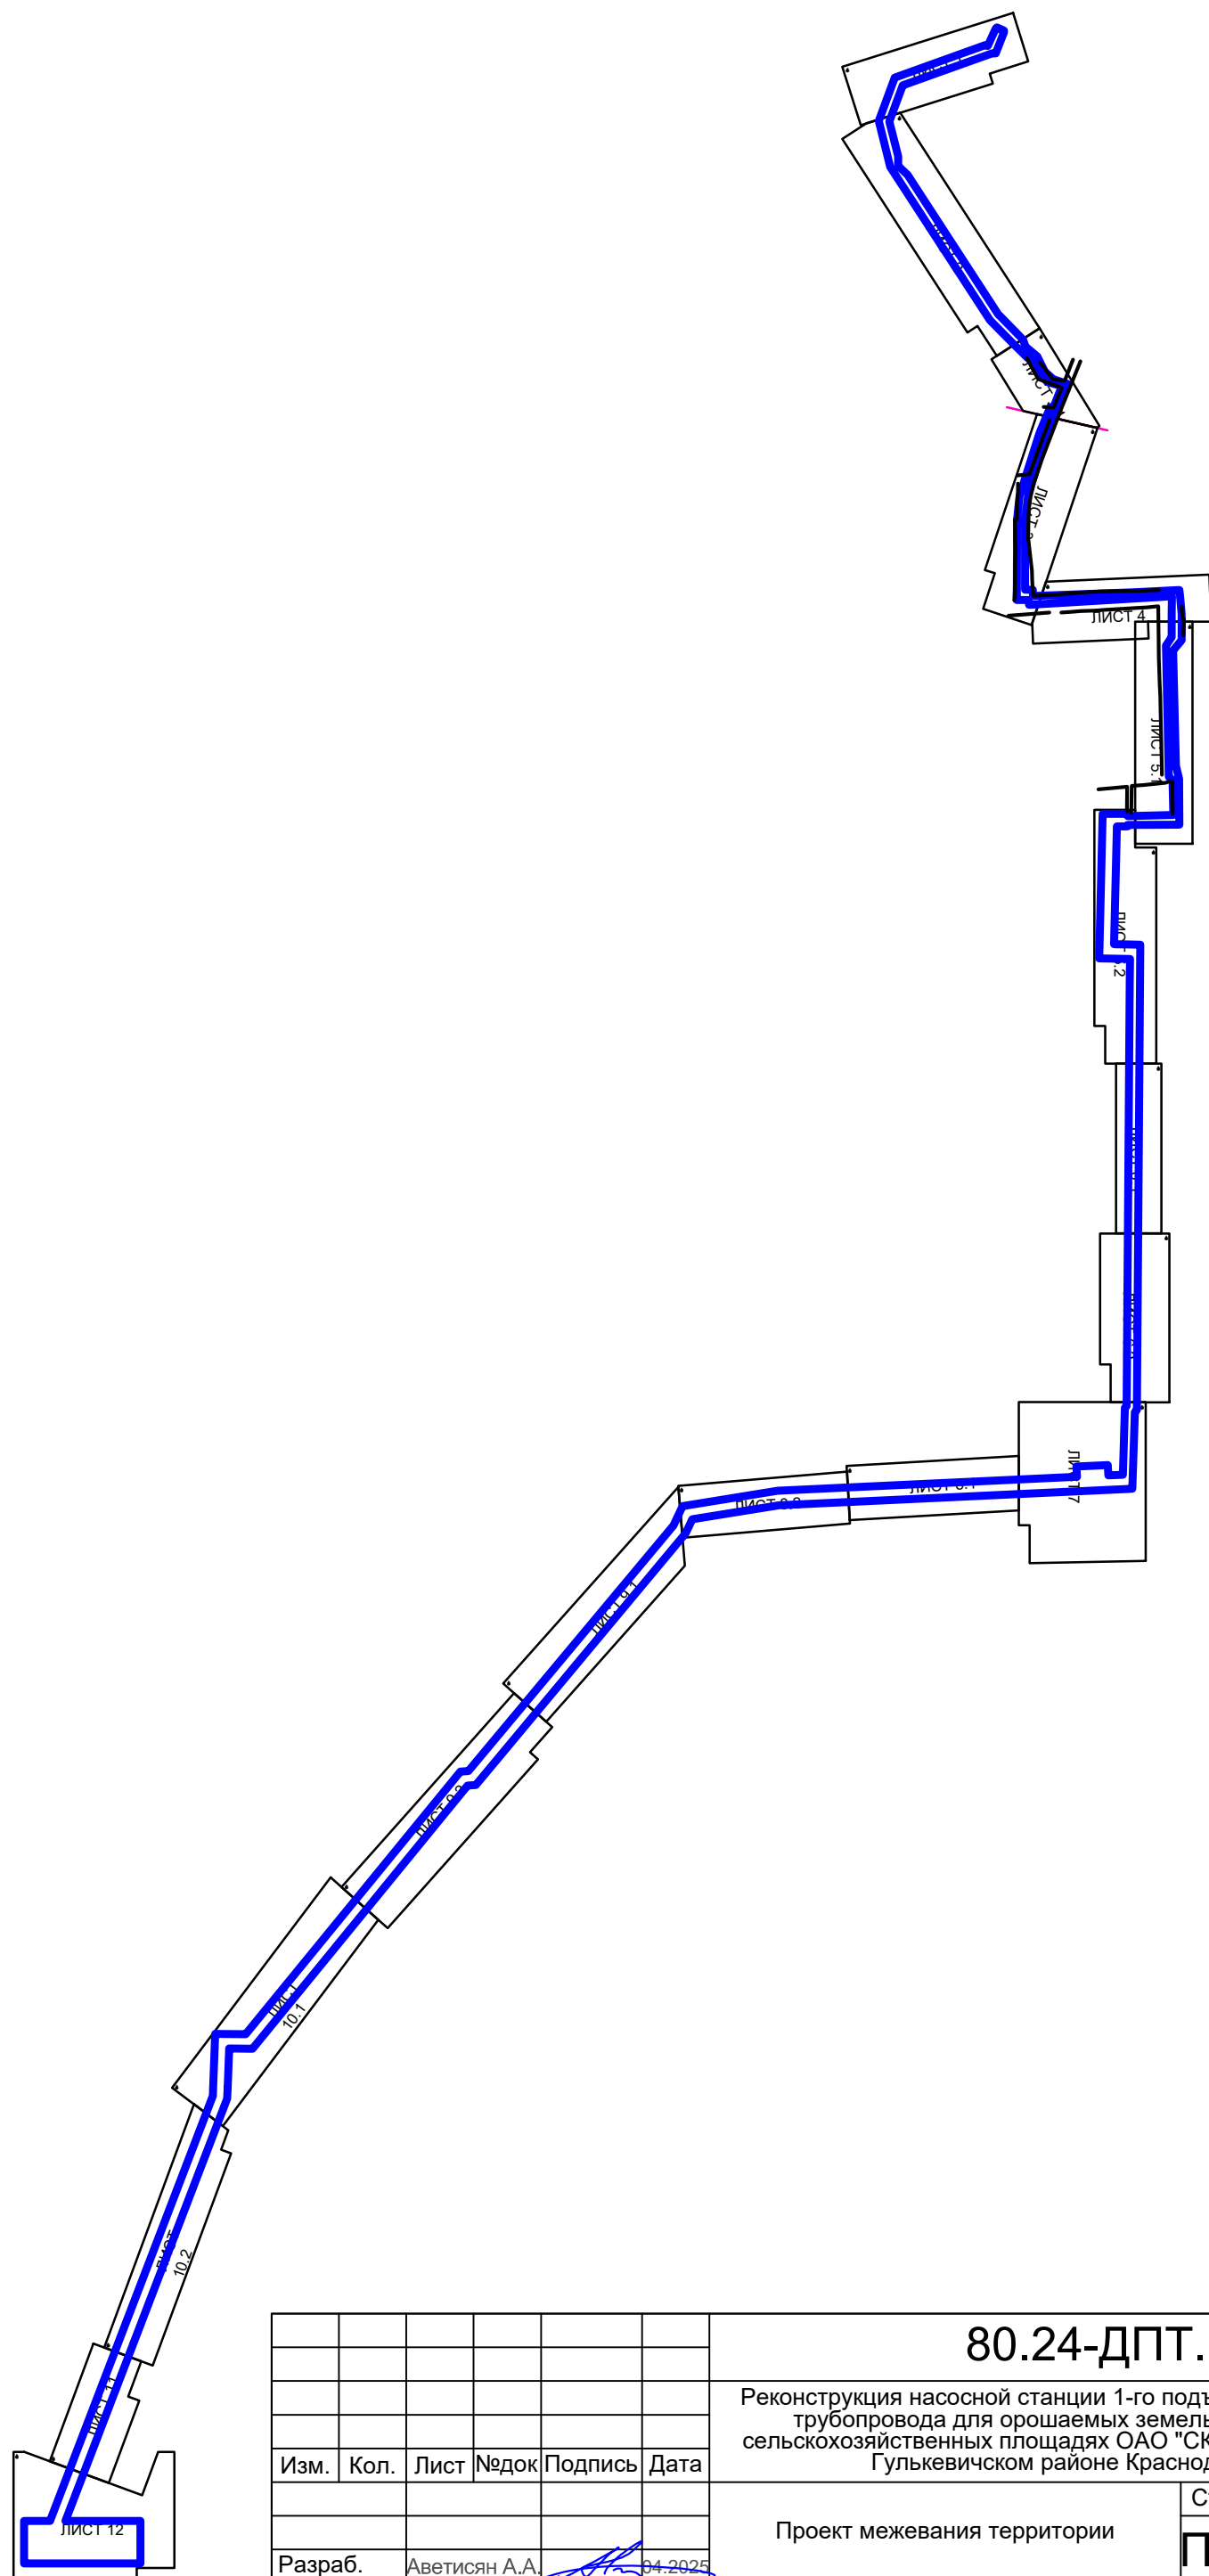

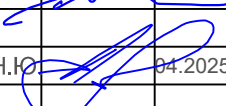						80.24-ДПТ.ГЧ			
						Реконструкция насосной станции 1-го подъема и монтаж напорного трубопровода для орошаемых земель, расположенных на сельскохозяйственных площадях ОАО "СК имени М.И. Калинина" в Гулькевичском районе Краснодарского края			
Изм.	Кол.	Лист	№ док	Подпись	Дата		Стадия	Лист	Листов
						Проект межевания территории	ПМТ	1	1
Разраб.		Аветисян А.А.			04.2025				
Н.контр.		Абанеев Н.Ю.			04.2025	Проект межевания территории. Графическая часть Схема расположения листов. Масштаб 1:16000	ООО «КадастрПро» г. Ставрополь 2025 г.		




Согласовано	
Взам. инв. №	
Подп. и дата	
Инв. №подл.	

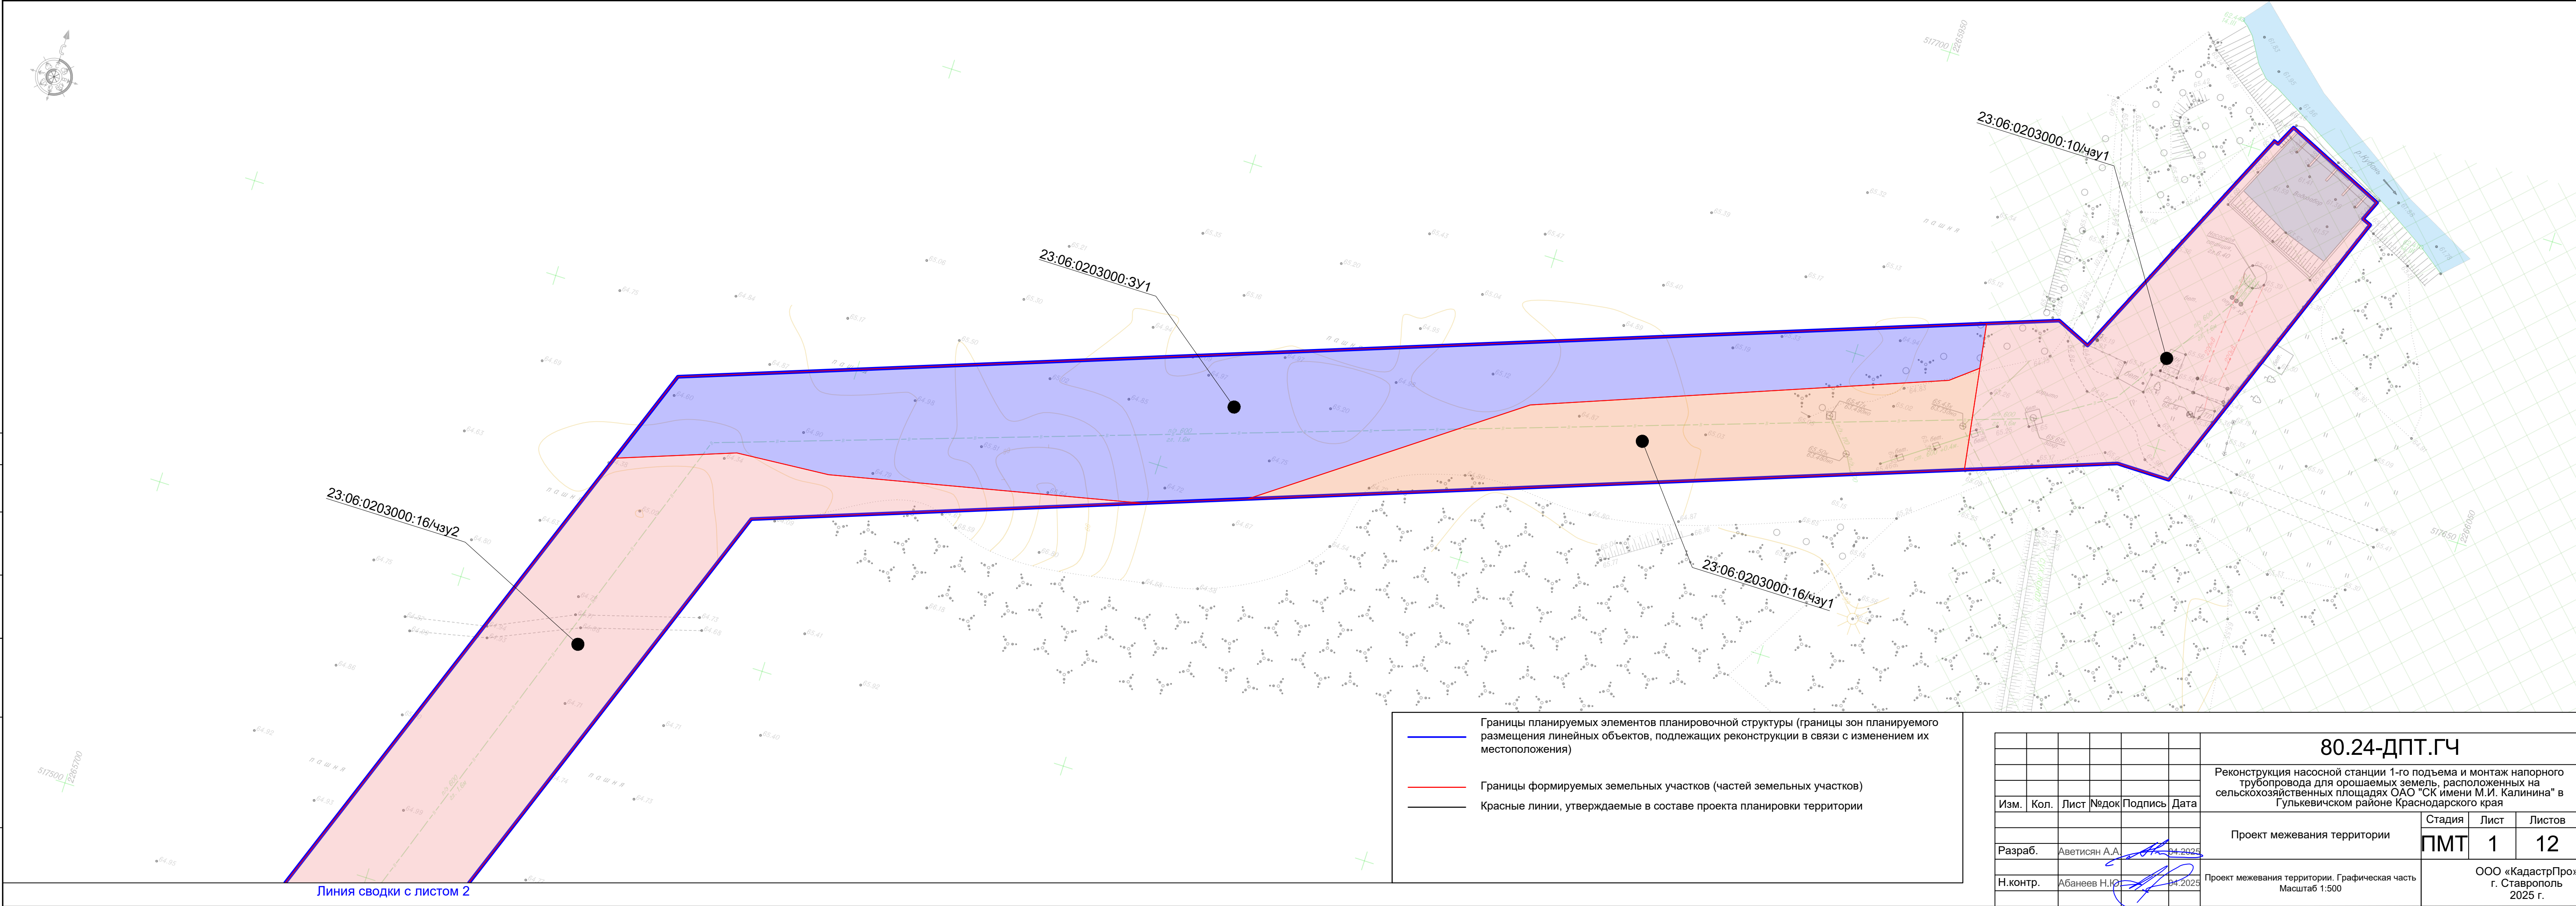

- Границы планируемых элементов планировочной структуры (границы зон планируемого размещения линейных объектов, подлежащих реконструкции в связи с изменением их местоположения)
- Границы формируемых земельных участков (частей земельных участков)
- Красные линии, утверждаемые в составе проекта планировки территории

						80.24-ДПТ.ГЧ			
						Реконструкция насосной станции 1-го подъема и монтаж напорного трубопровода для орошаемых земель, расположенных на сельскохозяйственных площадях ОАО "СК имени М.И. Калинина" в Гулькевичском районе Краснодарского края			
Изм.	Кол.	Лист	№док	Подпись	Дата	Проект межевания территории	Стадия	Лист	Листов
Разраб.	Аветисян А.А.	04.2025					ПМТ	1	12
Н.контр.	Абанеев Н.Ю.	04.2025				Проект межевания территории. Графическая часть		ООО «КадастрПро»	
						Масштаб 1:500		г. Ставрополь	
								2025 г.	

Инв. №подл.	Подп. и дата	Взам. инв. №	Согласовано

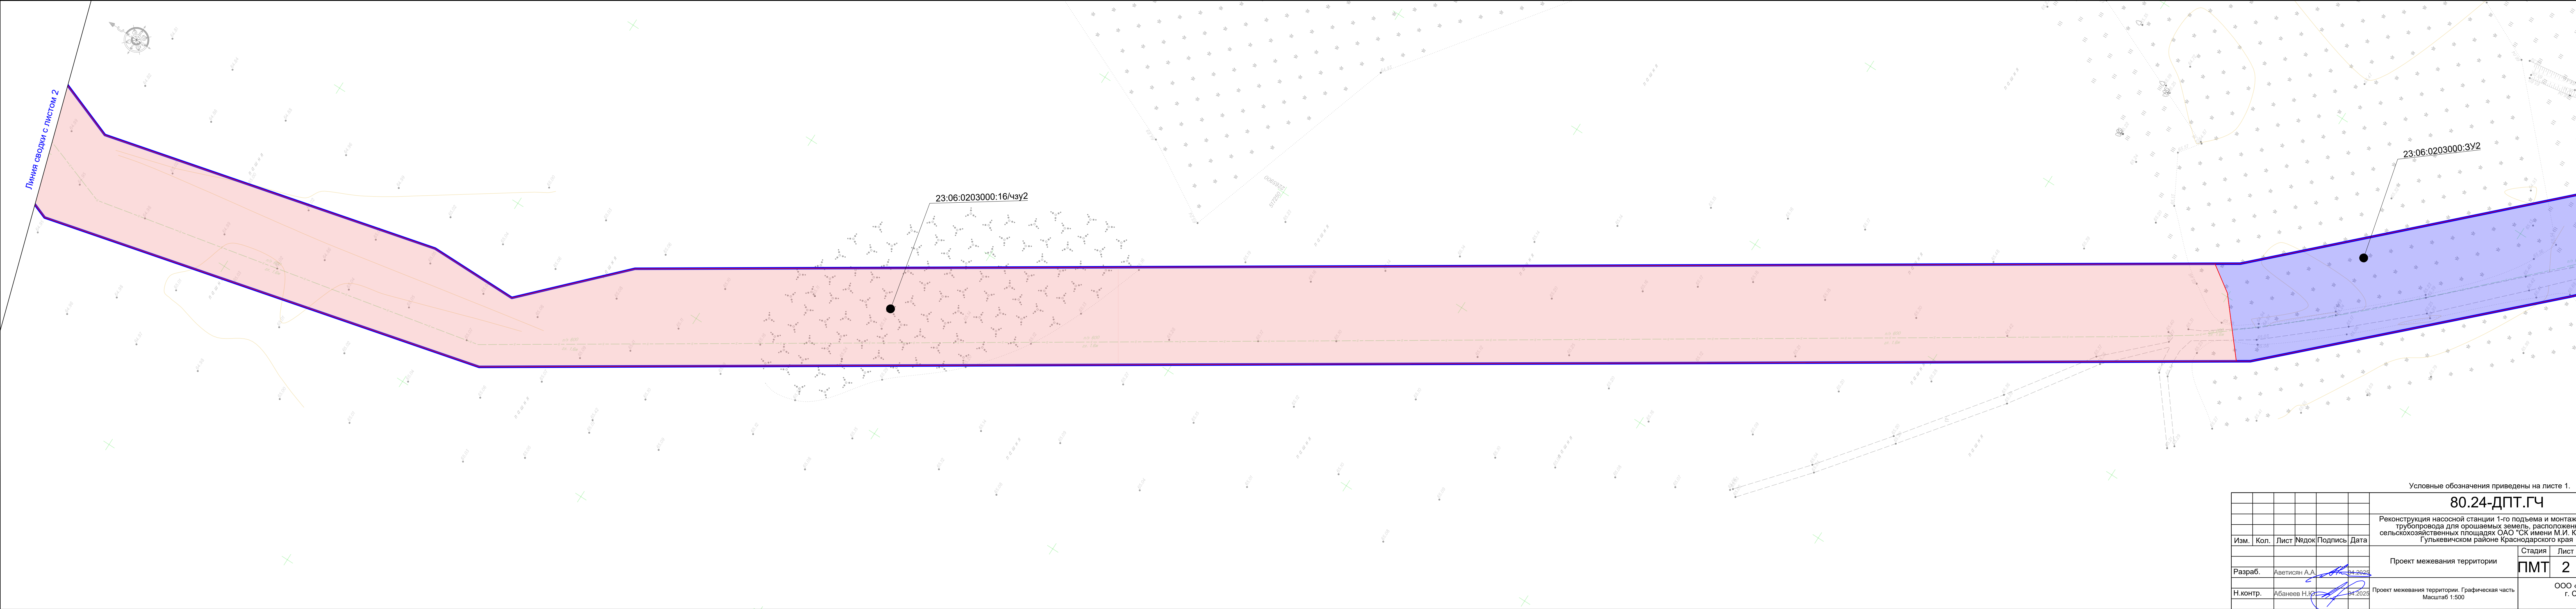

Условные обозначения приведены на листе 1.					
80.24-ДПТ.ГЧ					
Реконструкция насосной станции 1-го подъема и монтаж напорного трубопровода для орошаемых земель, расположенных на сельскохозяйственных площадях ОАО "СК имени М.И. Калинина" в Гулькевическом районе Краснодарского края					
Изм.	Кол.	Лист	№док	Подпись	Дата
Разраб.	Аветисян А.А.	4-2025			
Н.контр.	Абанеев Н.Ю.	4-2025			
Проект межевания территории				Стадия	Лист
Проект межевания территории. Графическая часть Масштаб 1:500				ПМТ	2
					12
ООО «КадастрПро» г. Ставрополь 2025 г.					

Линия сводки с листом 2

23:06:0203000:3Y3

23:06:0000000:3Y1

23:06:0000000:1332(1)/чзy1

Линия сводки с листом 4

23:06:0202044:3Y1

23:06:0000000:123/чзy2

23:06:0000000:123/чзy1

23:06:0000000:1332(1)/чзy1

23:06:0000000:3Y2

23:06:0000000:1332(1)/чзy1

23:06:0000000:1331/чзy1

23:06:0000000:3Y1

Условные обозначения приведены на листе 1.

80.24-ДПТ.ГЧ

Реконструкция насосной станции 1-го подъема и монтаж напорного трубопровода для орошаемых земель, расположенных на сельскохозяйственных площадях ОАО "СК имени М.И. Калинина" в Гулькевическом районе Краснодарского края

Проект межевания территории

Стадия	Лист	Листов
ПМТ	3	12


ООО «КадастрПроект»
г. Ставрополь
2025 г.

Формат А2х3

Изм.	Кол.	Лист	Число	Подпись	Дата
Разраб.	Аветисян А.А.	24.09.2025			
Н.контр.	Абганов Н.Ю.	24.09.2025			



Проект межевания территории. Графическая часть
Масштаб 1:500

Инв. №подл.	Подп. и дата	Взам. инв. №	Согласовано

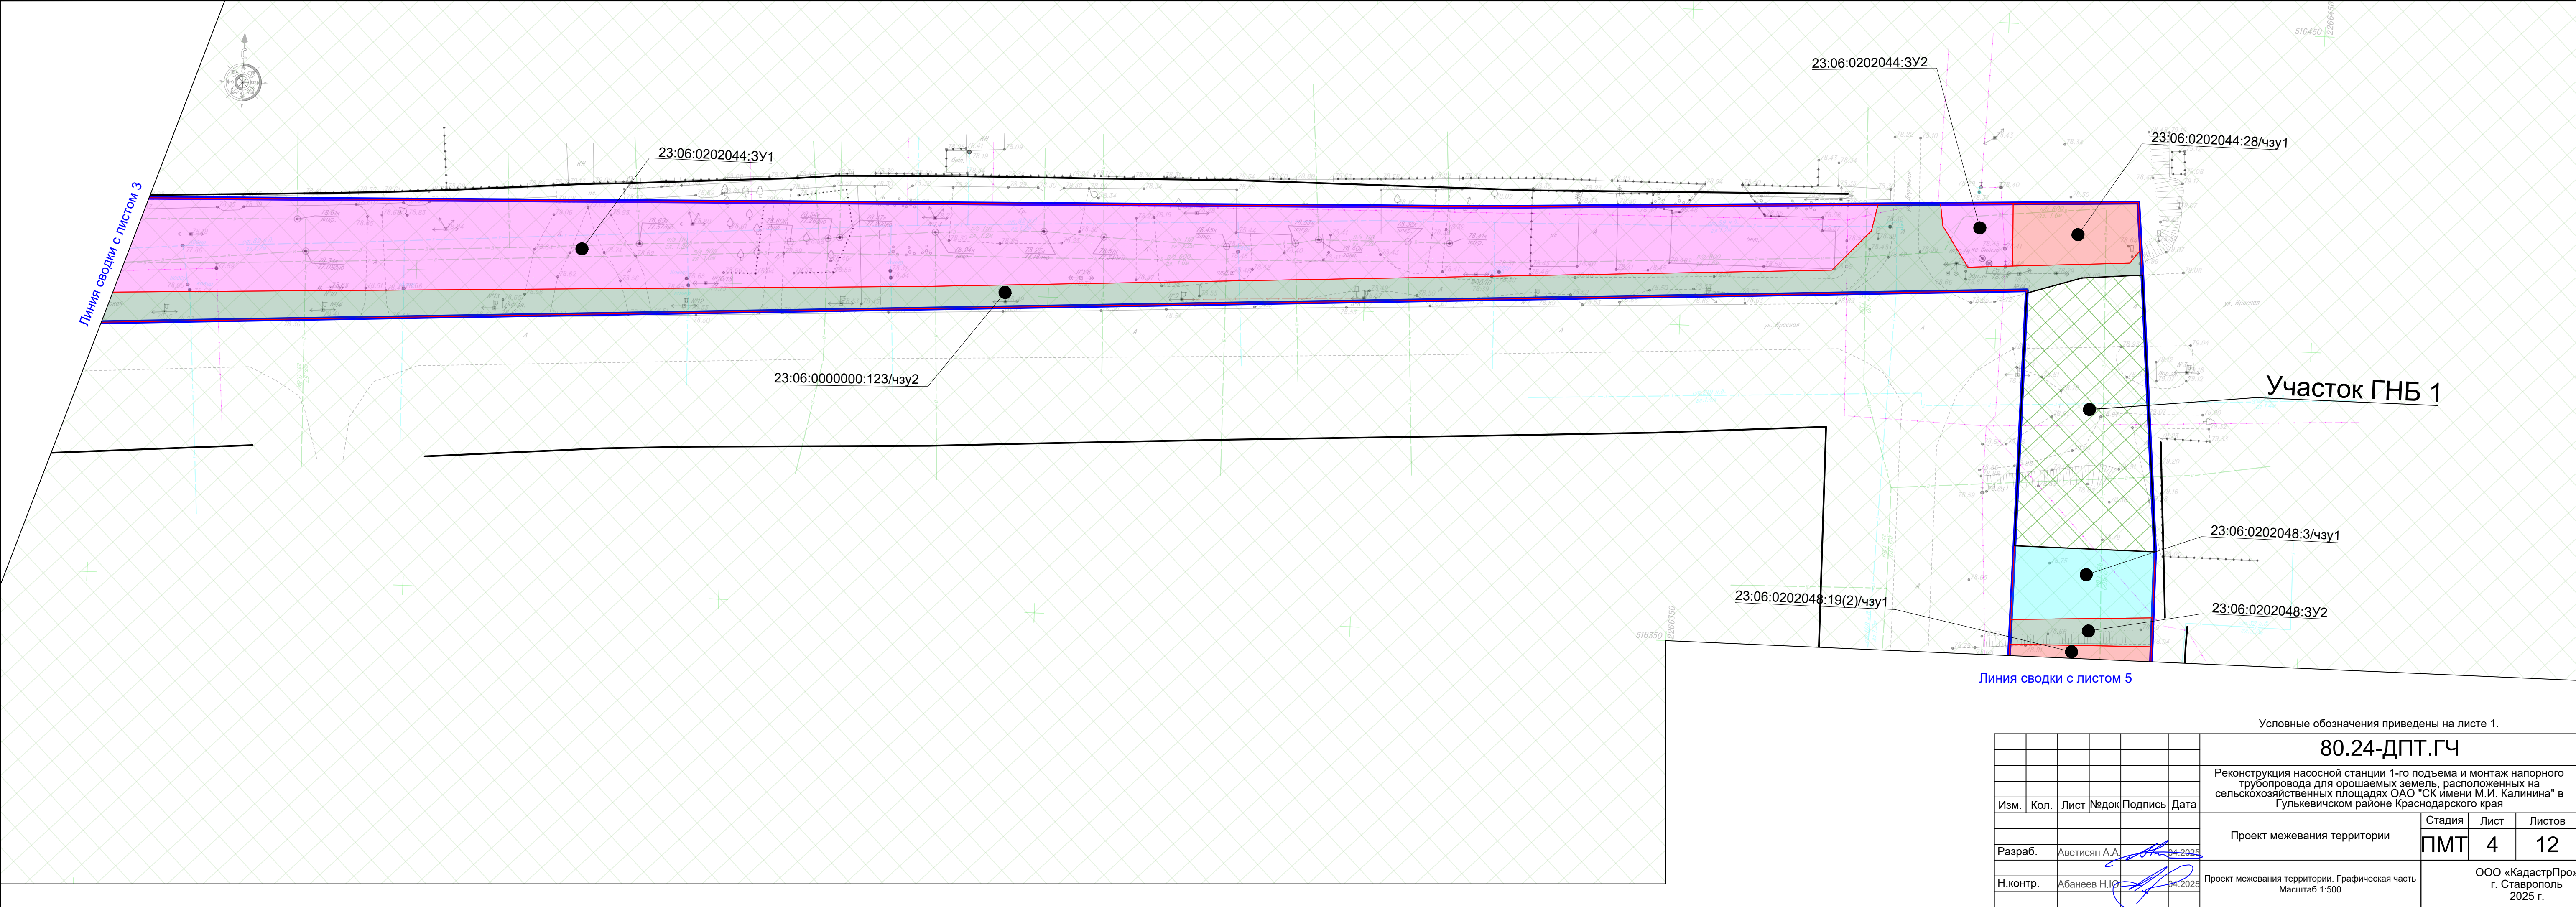

						Условные обозначения приведены на листе 1.			
						80.24-ДПТ.ГЧ			
						Реконструкция насосной станции 1-го подъема и монтаж напорного трубопровода для орошаемых земель, расположенных на сельскохозяйственных площадях ОАО "СК имени М.И. Калинина" в Гулькевичском районе Краснодарского края			
Изм.	Кол.	Лист	№док	Подпись	Дата	Проект межевания территории	Стадия	Лист	Листов
Разраб.		Аветисян А.А.			04.2025		ПМТ	4	12
Н.контр.		Абанеев Н.Ю.			04.2025	Проект межевания территории. Графическая часть Масштаб 1:500		ООО «КадастрПро» г. Ставрополь 2025 г.	


Линия сводки с листом 4

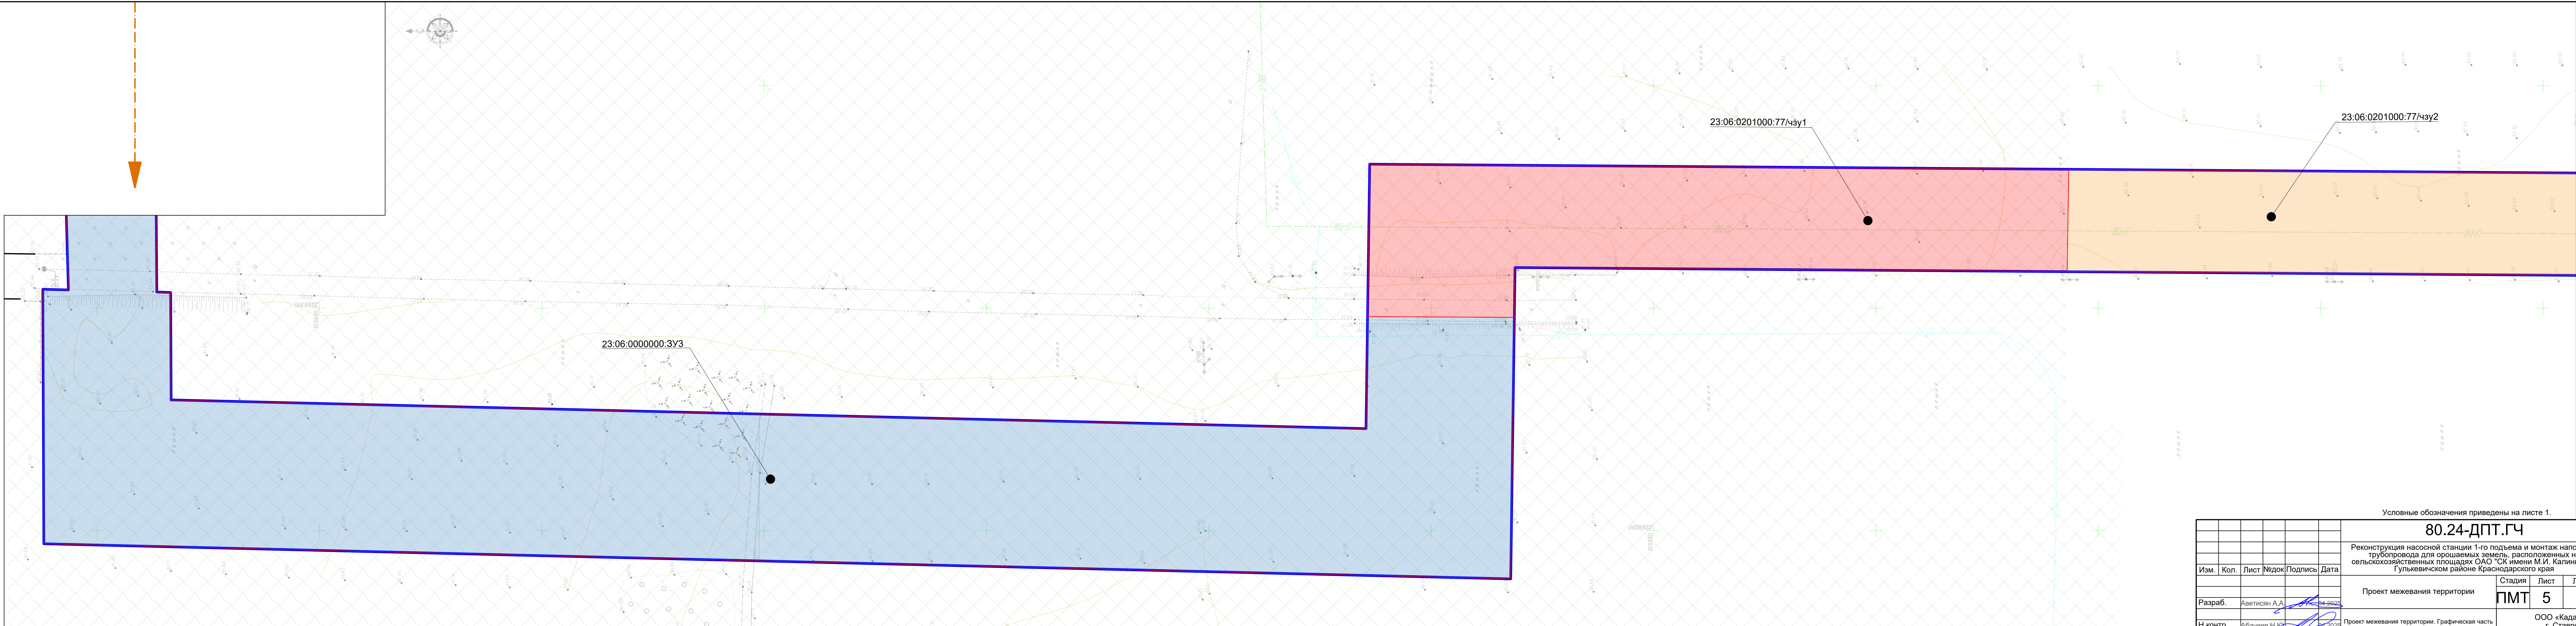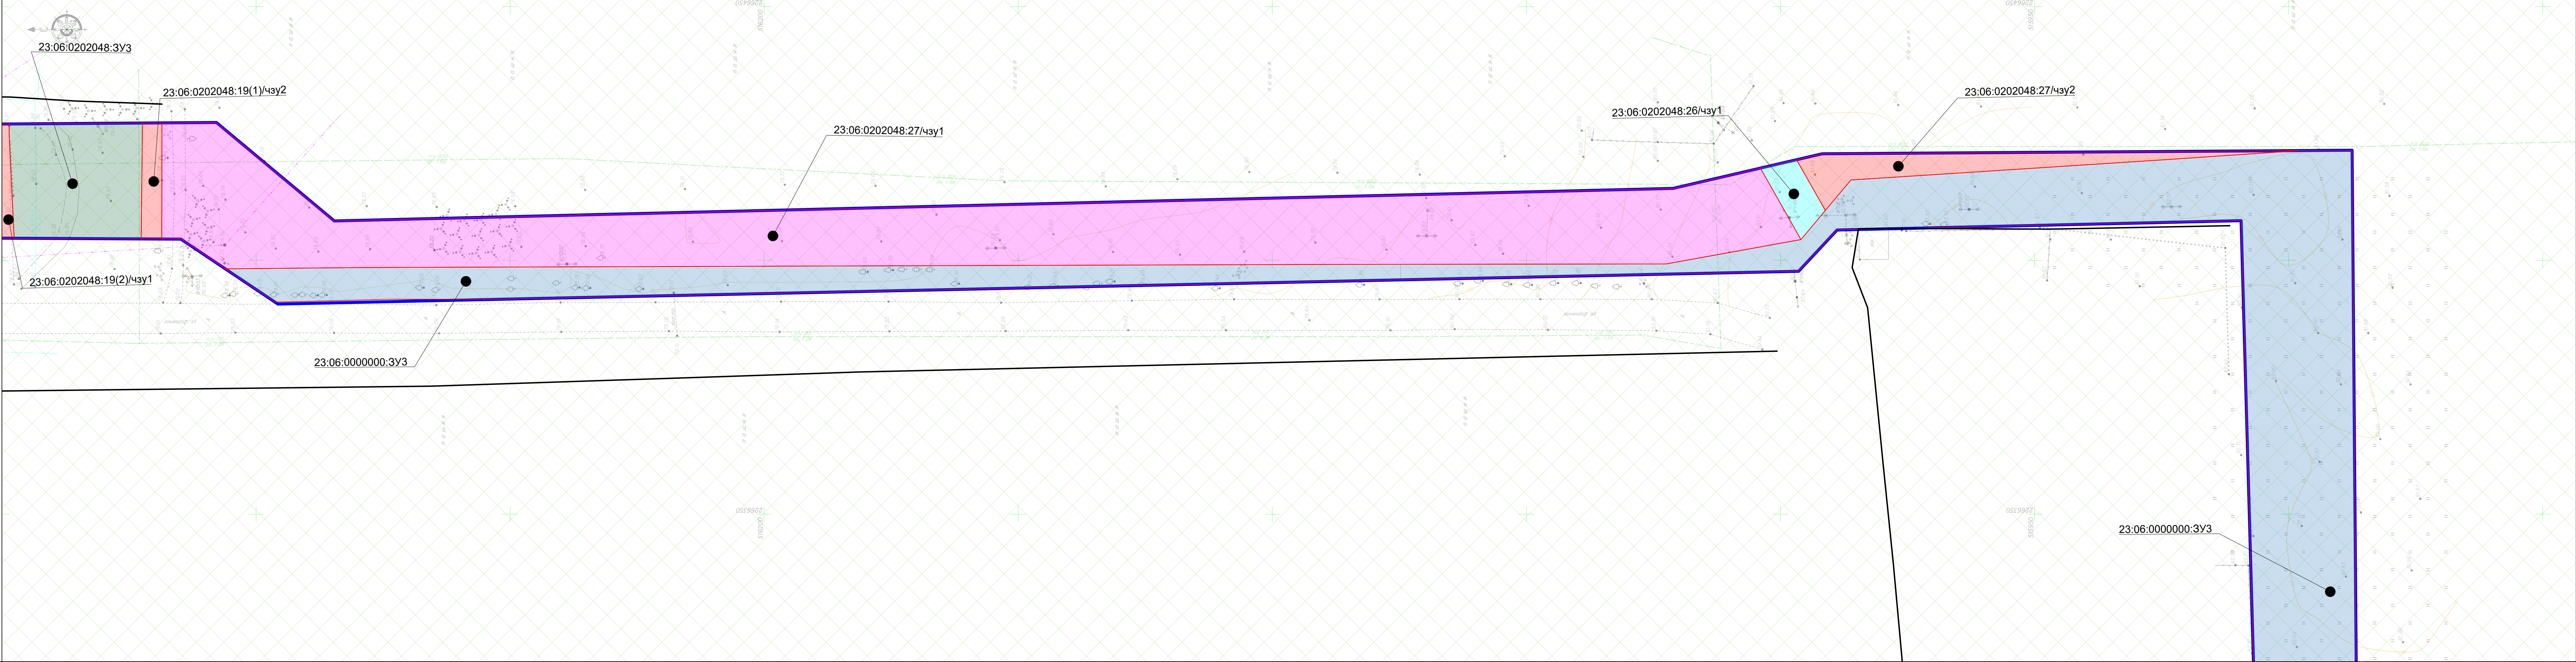


Линия сводки с листом 6

						80.24-ДПТ.ГЧ		
						Реконструкция насосной станции 1-го подъема и монтаж напорного трубопровода для орошаемых земель, расположенных на сельскохозяйственных площадях ОАО «СК имени М.И. Калинина» в Гулькевичском районе Краснодарского края		
Изм.	Коп.	Лист	№ док.	Подпись	Дата	Проект межевания территории		
						Стадия	Лист	Листов
Разраб.	Аветисян А.А.		24.09.2025			ПМТ	5	12
Н.контр.	Абганов Н.И.		24.09.2025			Проект межевания территории. Графическая часть Масштаб 1:500		ООО «КадастрПроект» г. Ставрополь 2025 г.

Имя, Подпол.	Подп. и дата	Взам. инв. №	Согласовано

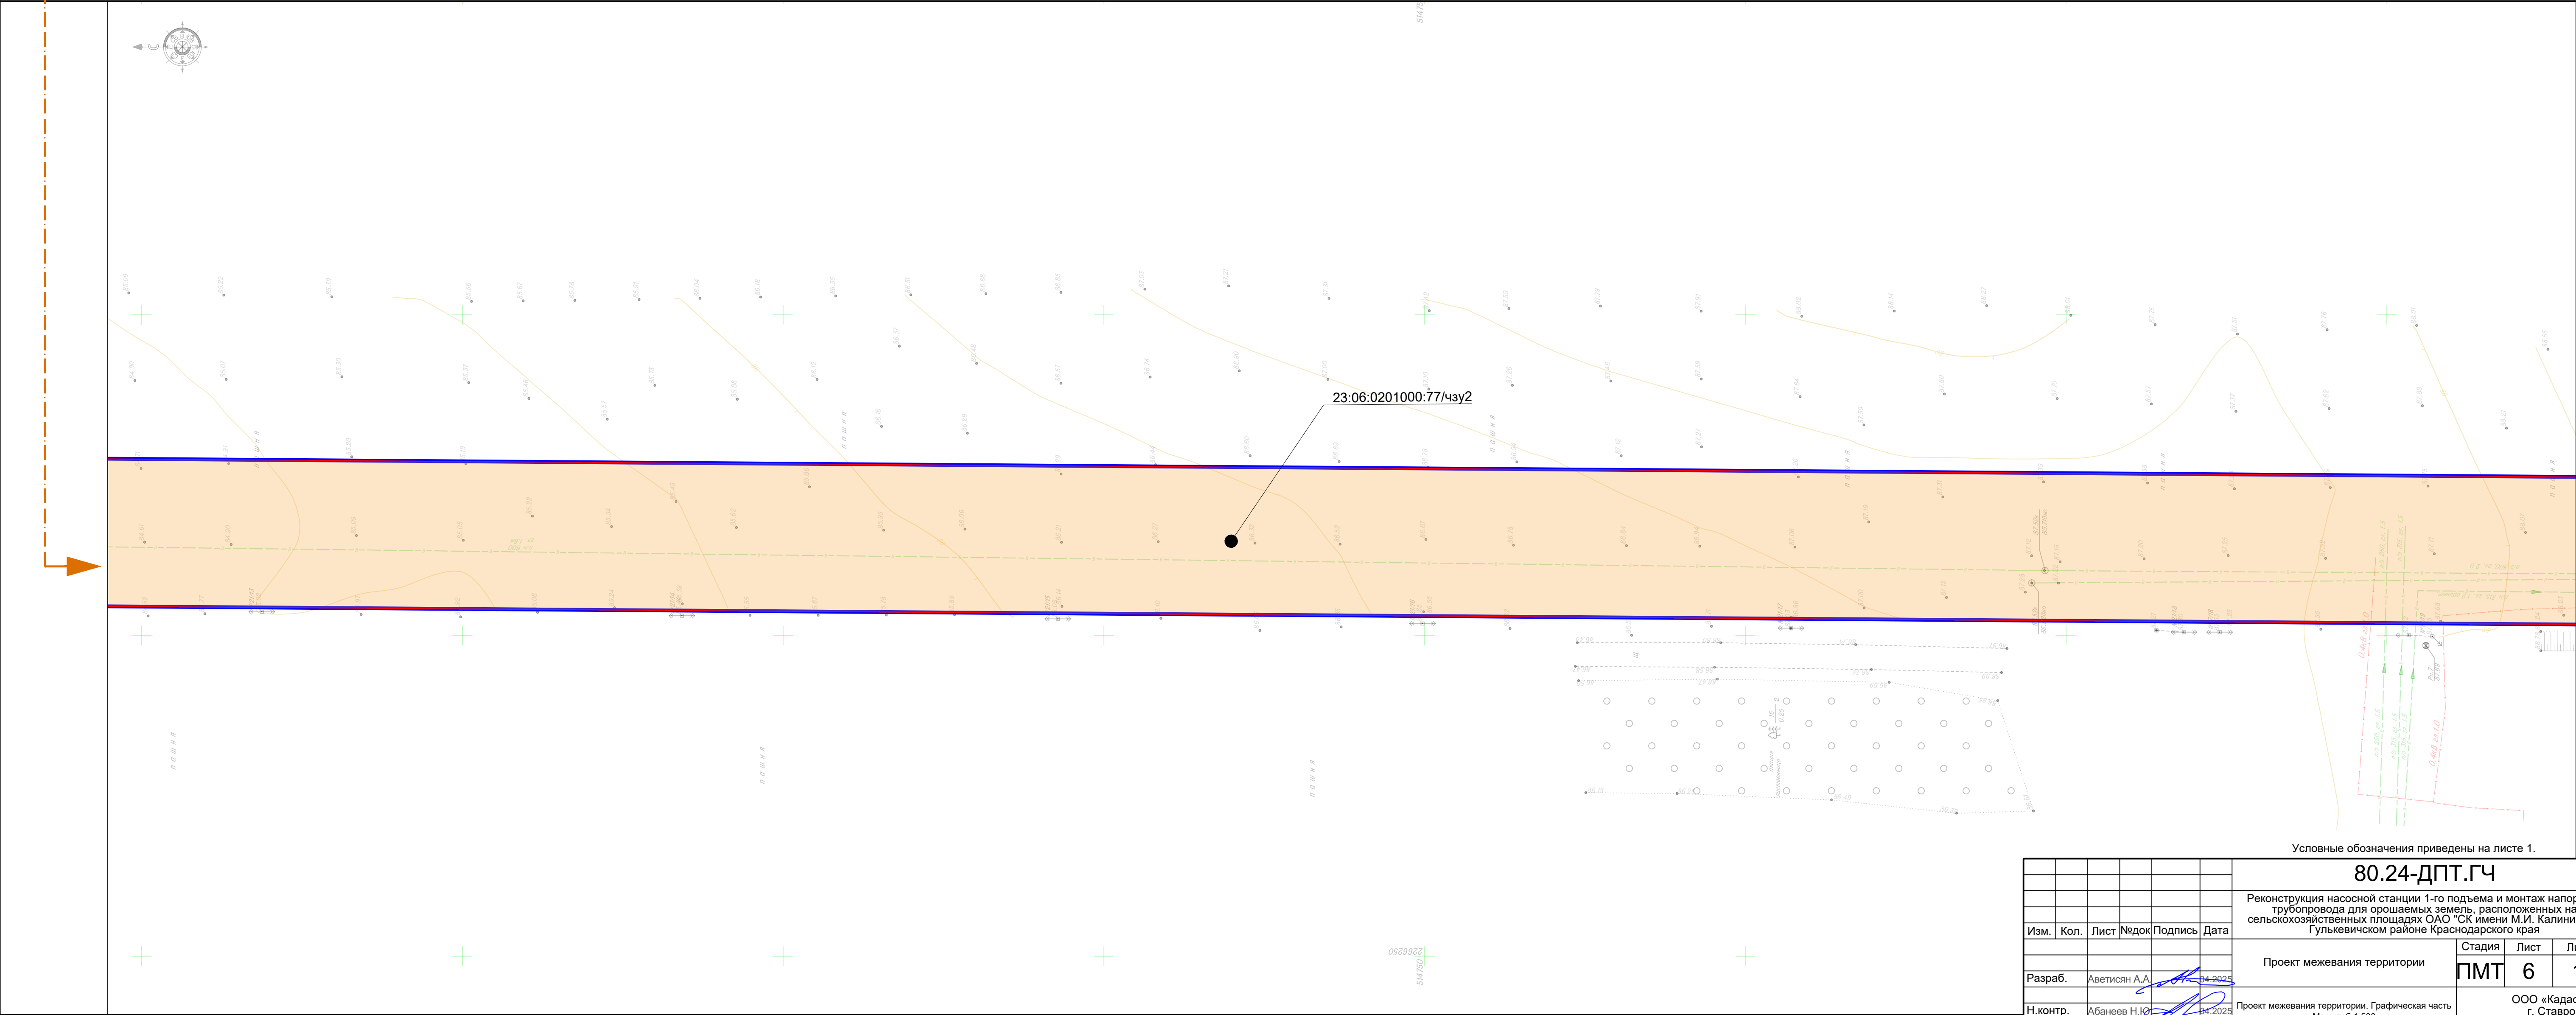

Линия сводки с листом 7

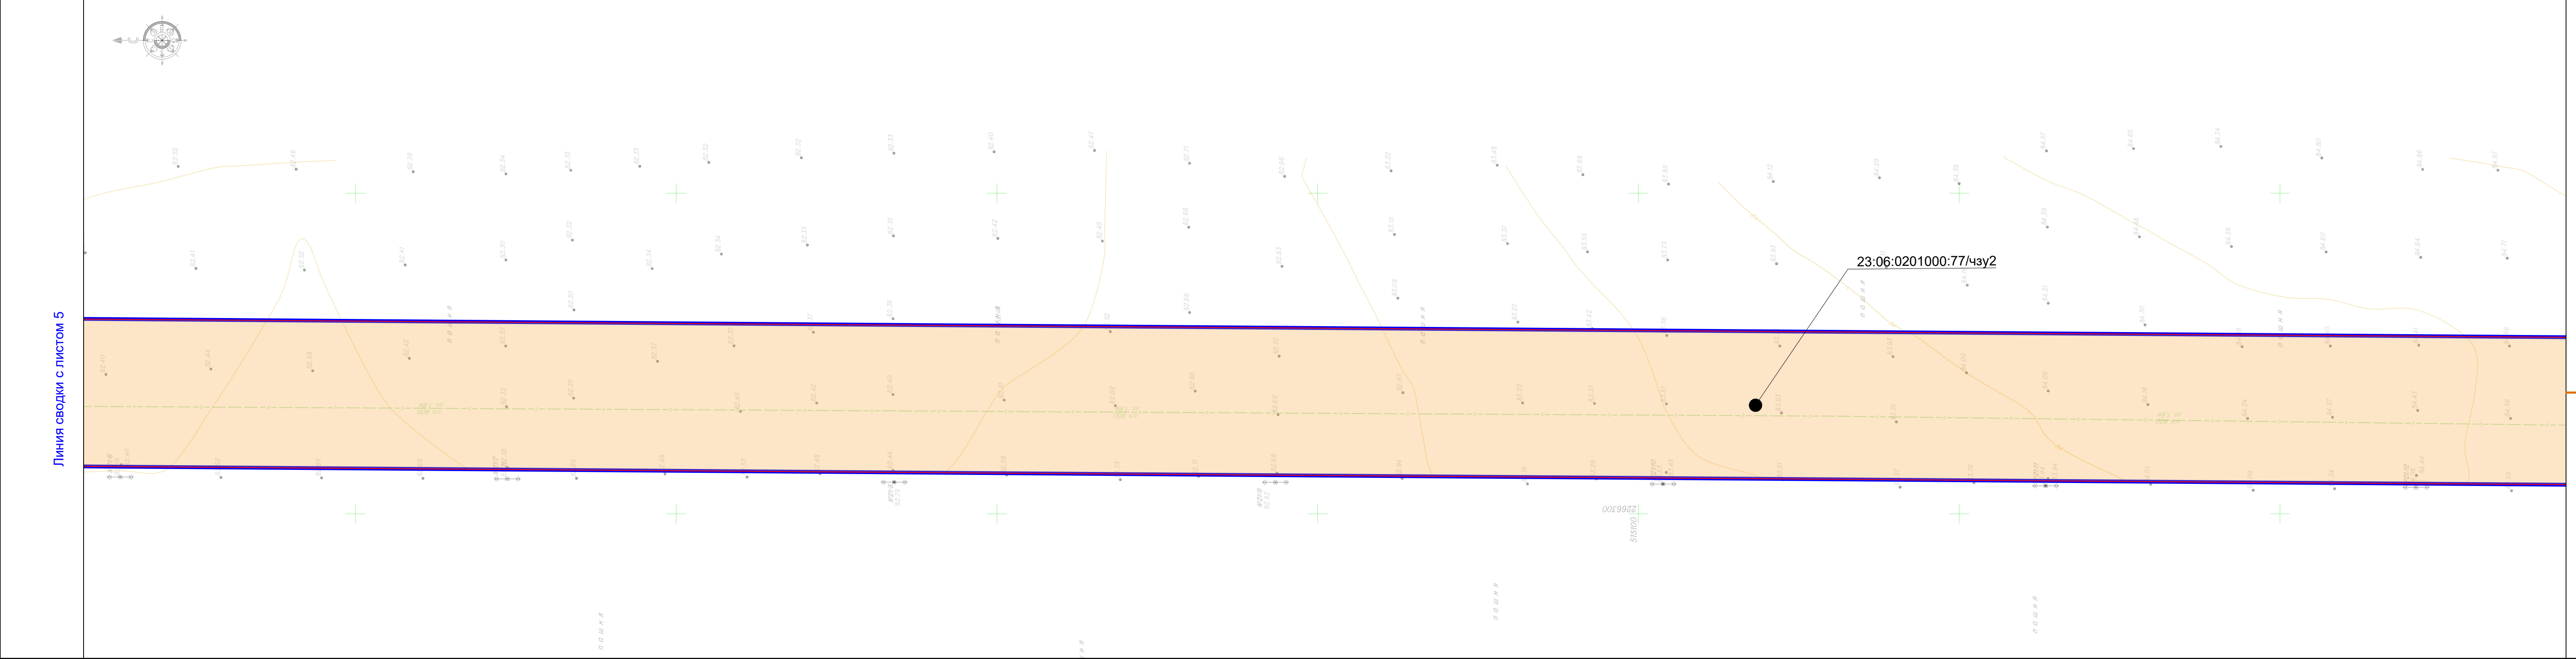


Линия сводки с листом 5

						80.24-ДПТ.ГЧ		
						Реконструкция насосной станции 1-го подъема и монтаж напорного трубопровода для орошаемых земель, расположенных на сельскохозяйственных площадях ОАО "СК имени М.И. Калинина" в Гулькевическом районе Краснодарского края		
Изм.	Кол.	Лист	Модок	Подпись	Дата	Проект межевания территории	Стадия	Лист
Разраб.	Аветисян А.А.	04.2024					ПМТ	6
Н.контр.	Абанеев Н.Ю.	04.2025						12
						Проект межевания территории. Графическая часть Масштаб 1:500		ООО «КадастрПро» г. Ставрополь 2025 г.

Имя	Неподл.	Подп.	и дата	Взам.	инв. №	Согласовано

Линия сводки с листом 6

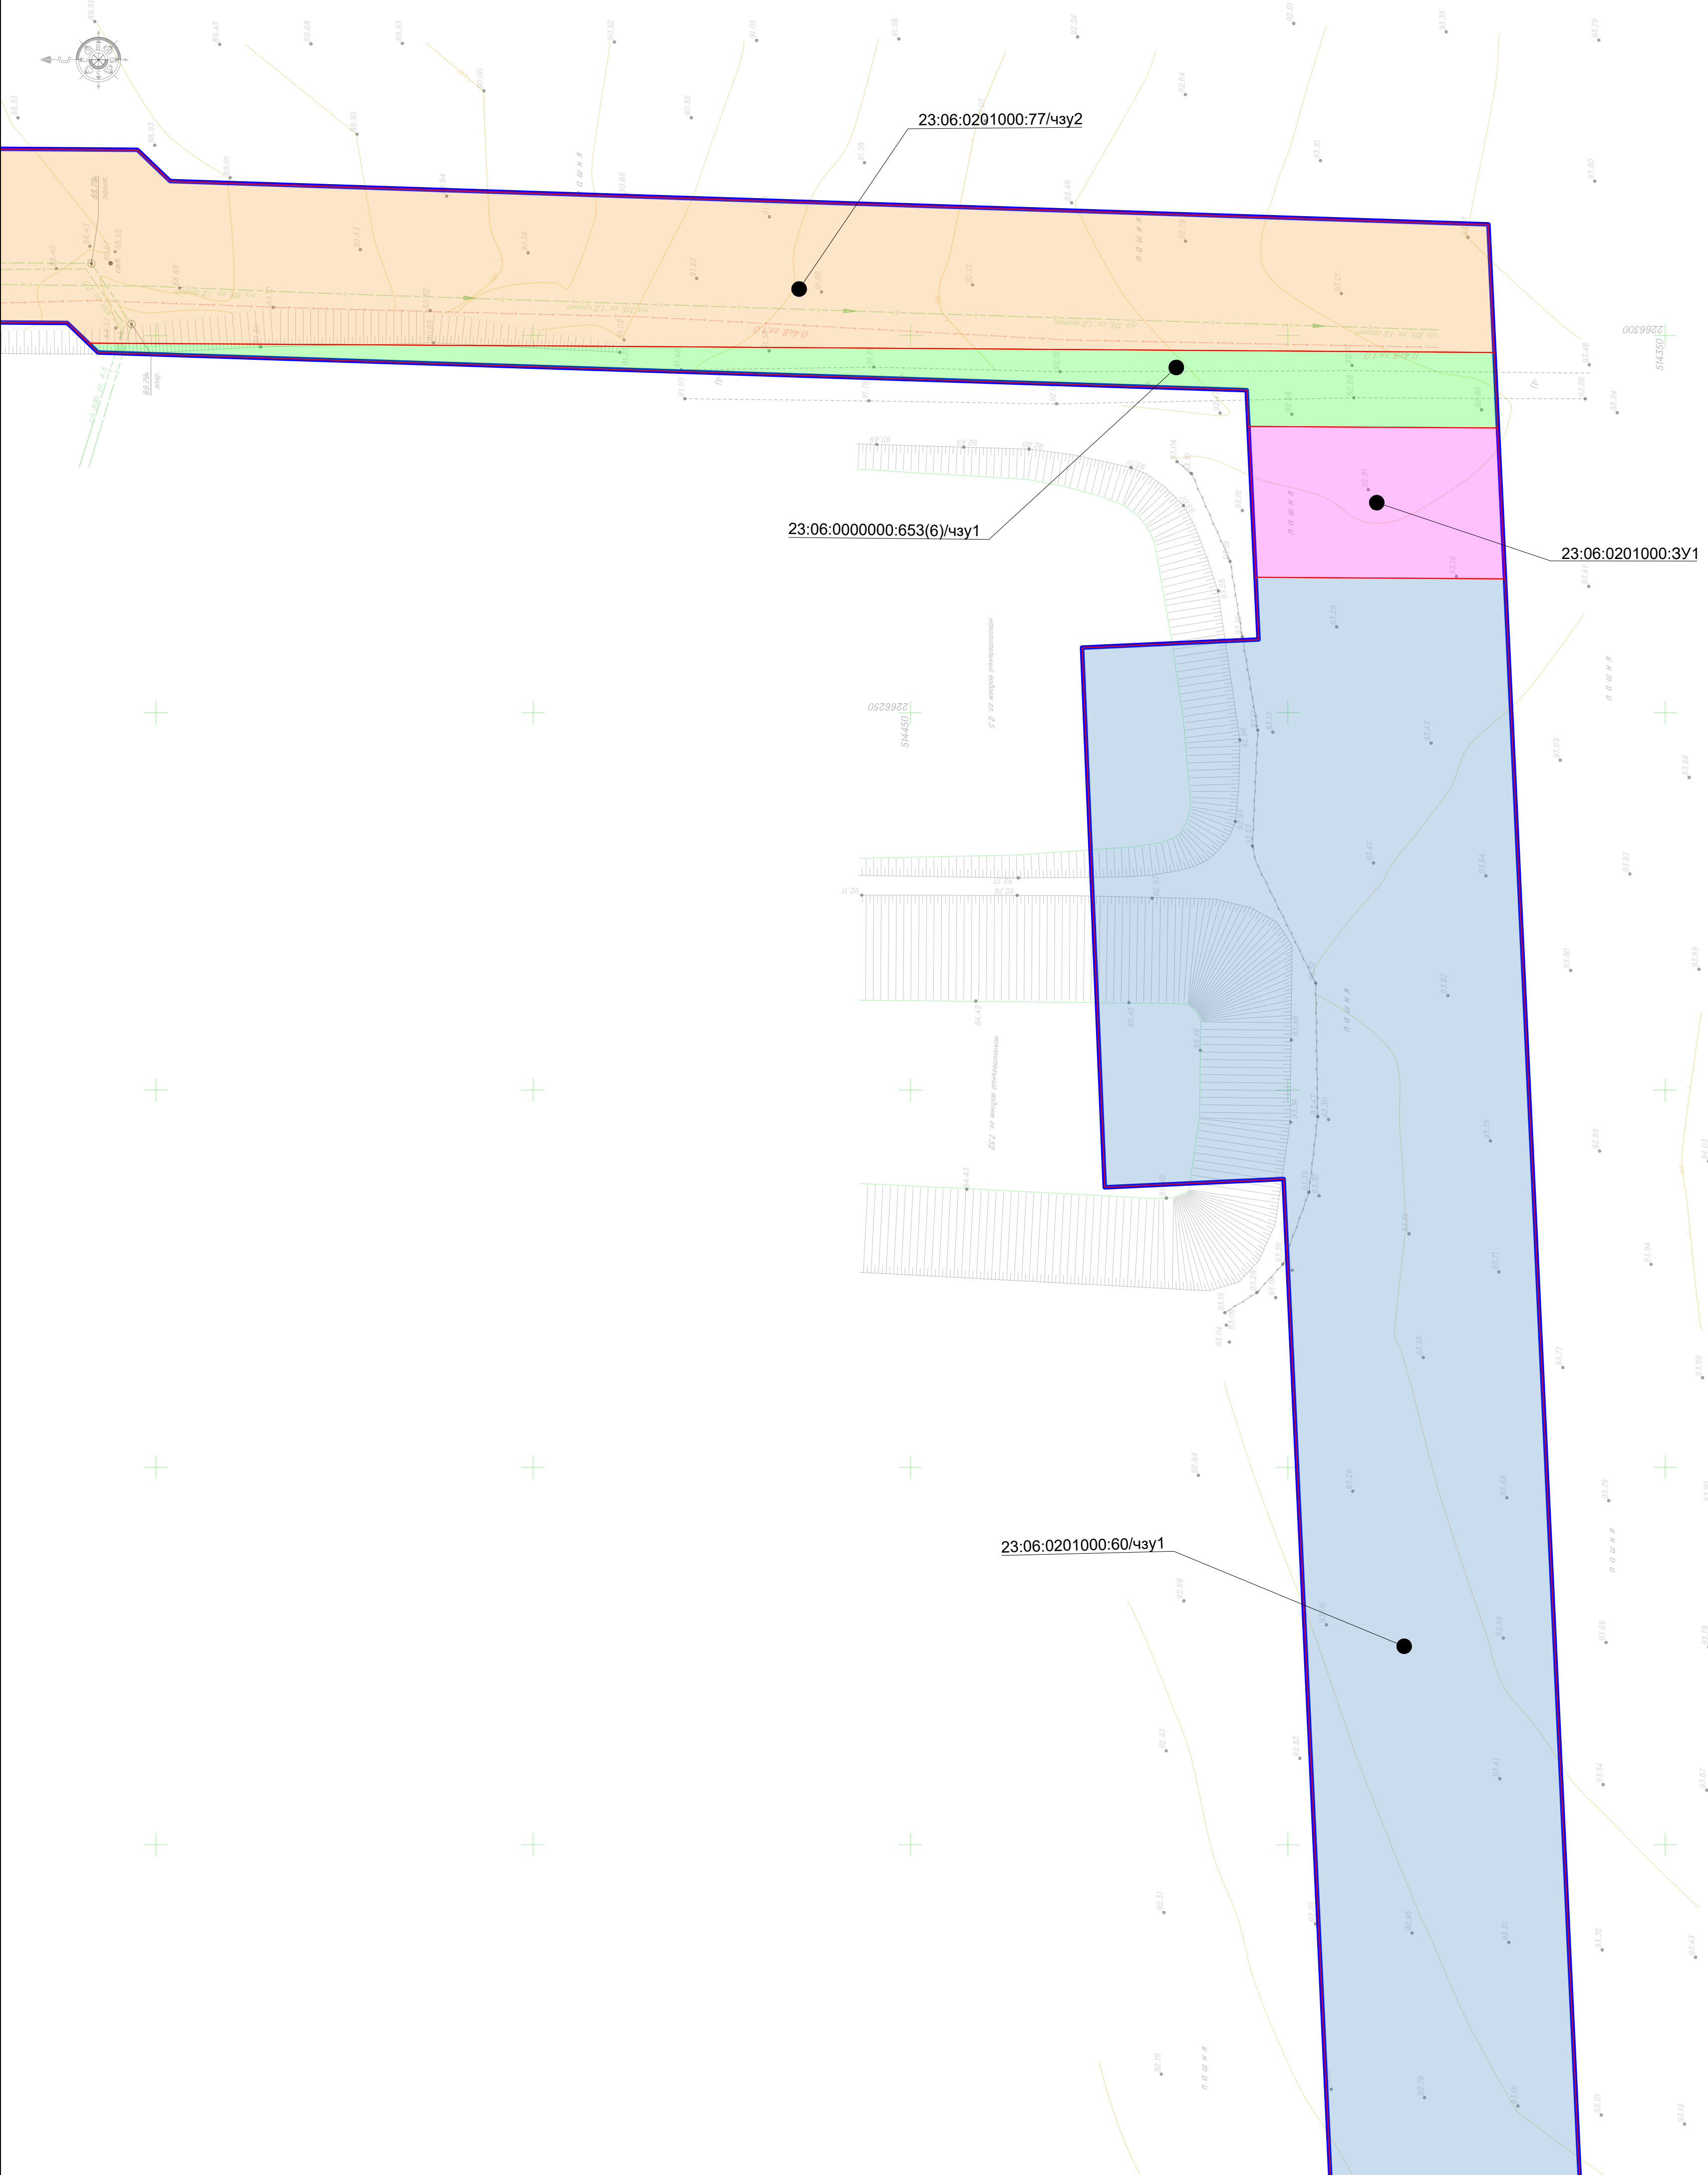


Линия сводки с листом 8

Условные обозначения приведены на листе 1.

						80.24-ДПТ.ГЧ		
						Реконструкция насосной станции 1-го подъема и монтаж напорного трубопровода для орошаемых земель, расположенных на сельскохозяйственных площадях ОАО "СК имени М.И. Калинина" в Гулькевичском районе Краснодарского края		
Изм.	Кол.	Лист	Модок	Подпись	Дата	Проект межевания территории	Стадия	Лист
							ПМТ	7
Разраб.	Аветисян А.А.				04.2024	Проект межевания территории. Графическая часть Масштаб 1:500		12
Н.контр.	Абанеев Н.Ю.				04.2025		ООО «КадастрПро» г. Ставрополь 2025 г.	

Имя	Неподл.	Подп.	и дата	Взам.	инв. №	Согласовано

Линия сводки с листом 8

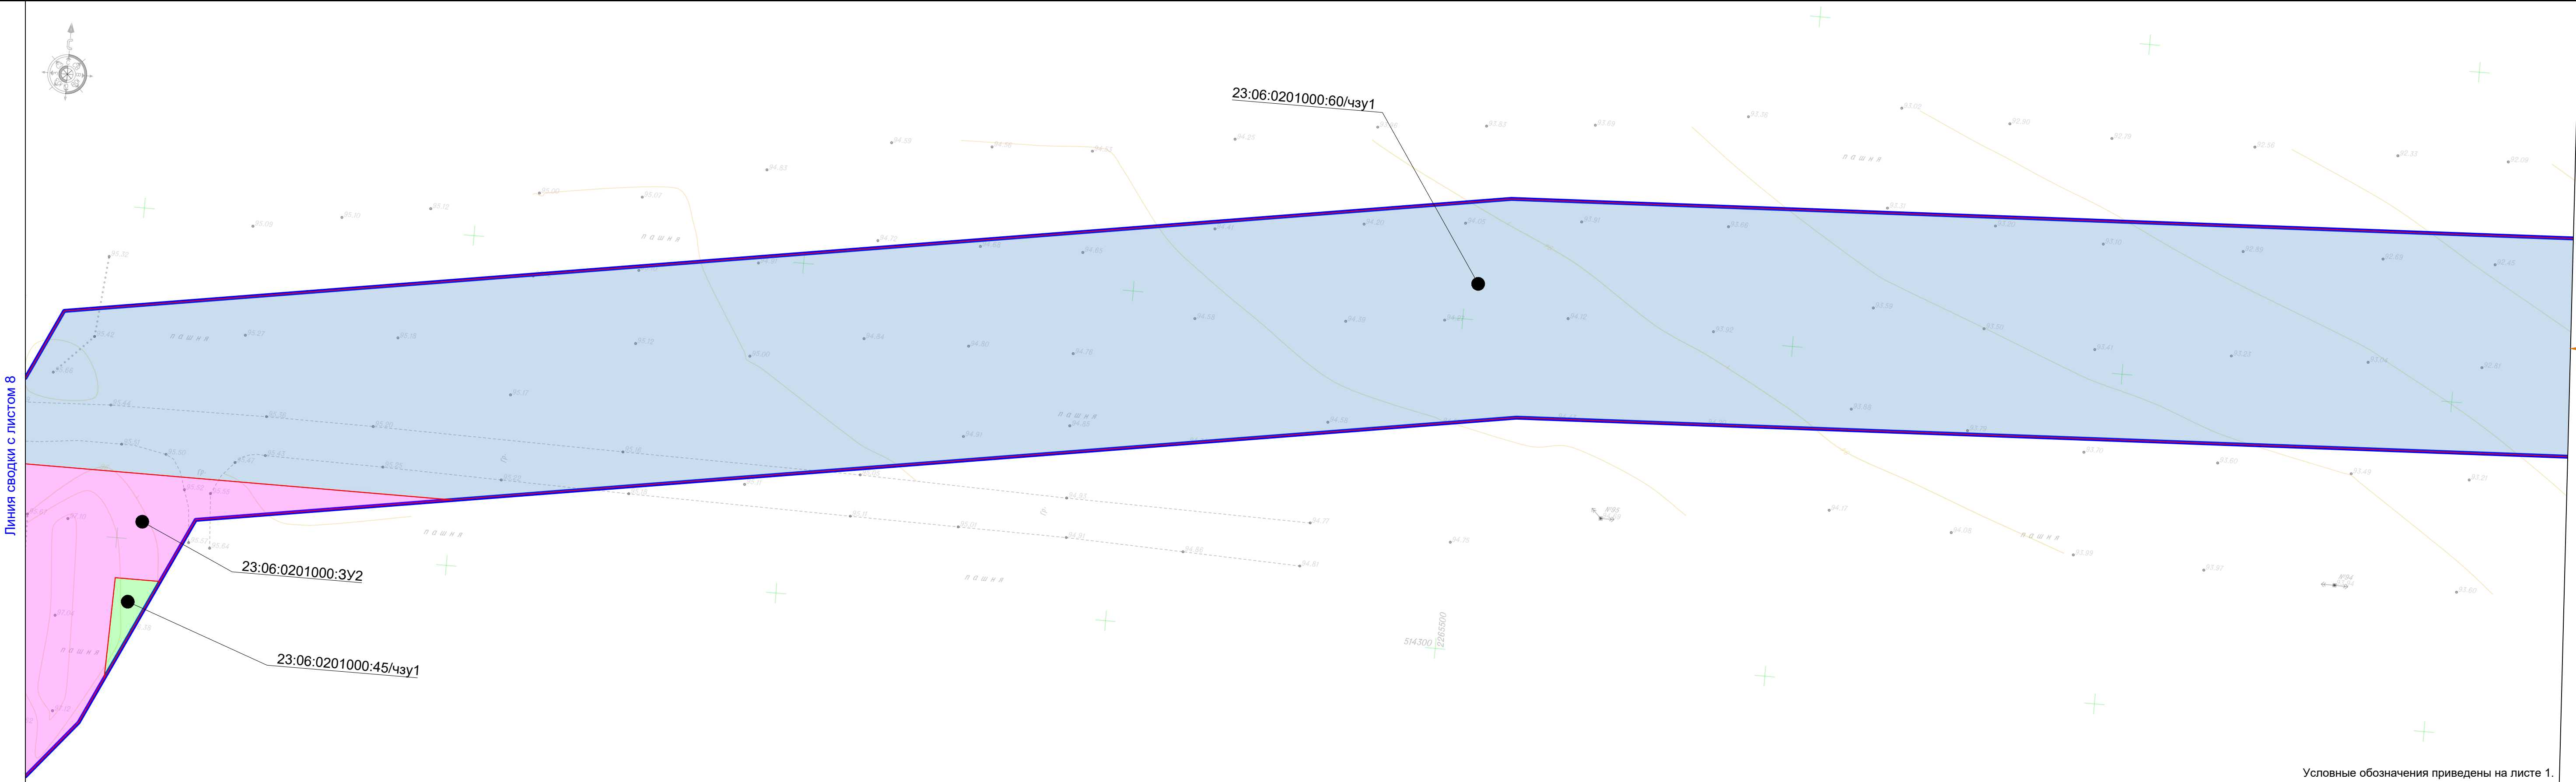

23:06:0201000:3y2



23:06:0201000:45/чзy1



23:06:0201000:60/чзy1

Условные обозначения приведены на листе 1.


						80.24-ДПТ.ГЧ		
						Реконструкция насосной станции 1-го подъема и монтаж напорного трубопровода для орошаемых земель, расположенных на сельскохозяйственных площадях ОАО "СК имени М.И. Калинина" в Гулькевичском районе Краснодарского края		
Изм.	Кол.	Лист	Модок	Подпись	Дата	Проект межевания территории	Стадия	Лист
Разраб.	Аветисян А.А.	1			04.2025		ПМТ	12
Н.контр.	Абанеев Н.Ю.	1			04.2025	Проект межевания территории. Графическая часть Масштаб 1:500	ООО «КадастрПро» г. Ставрополь 2025 г.	

Формат А1

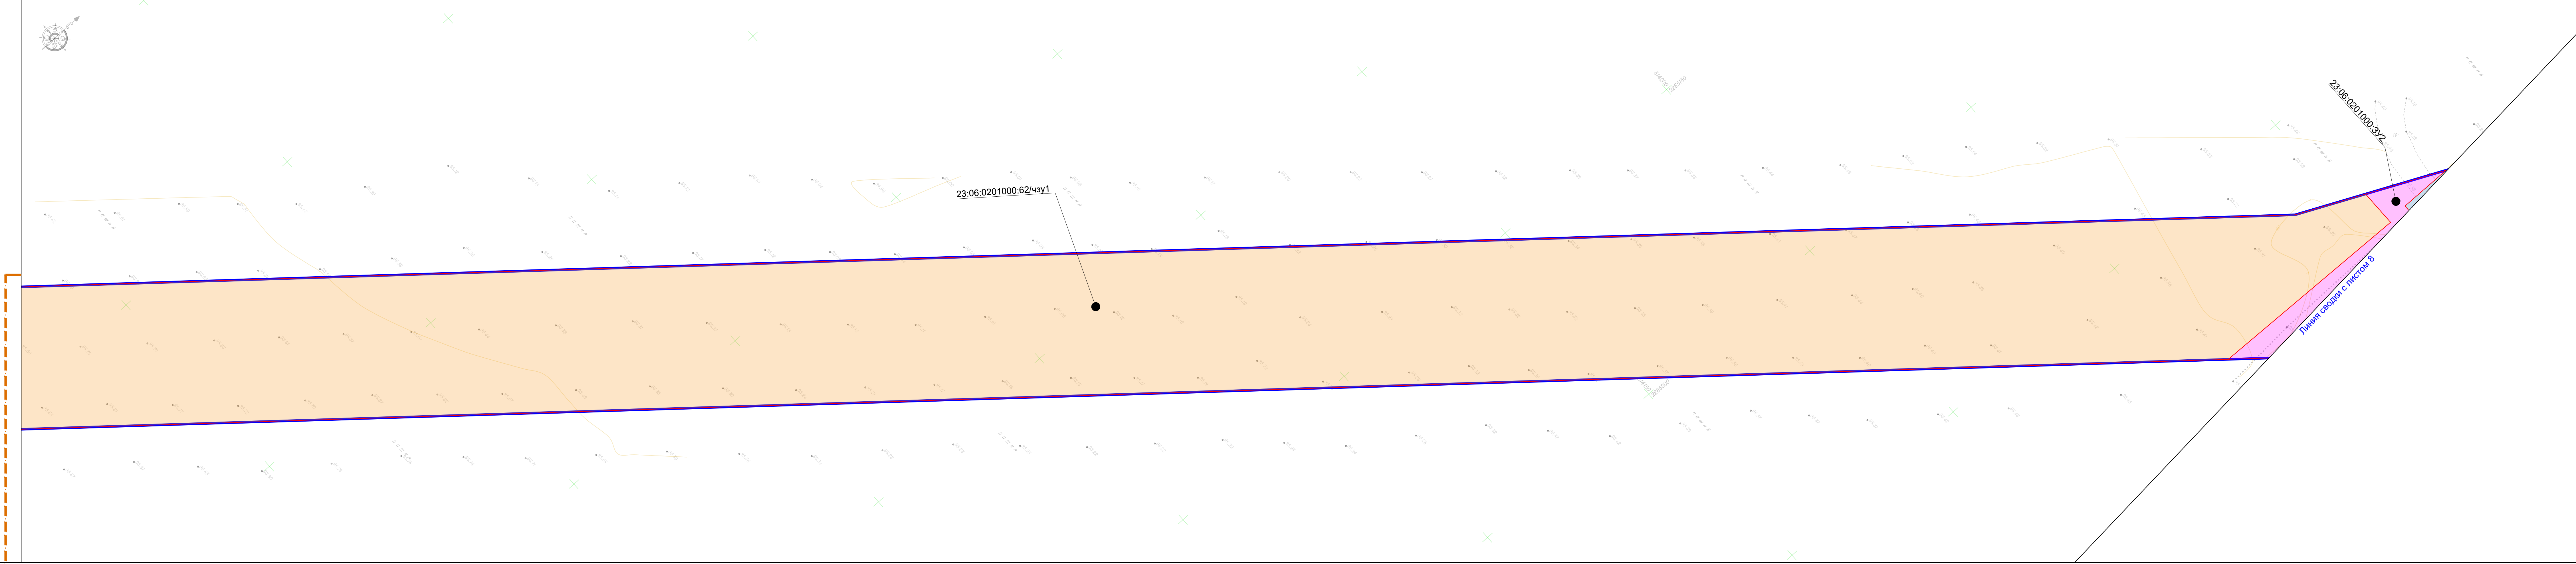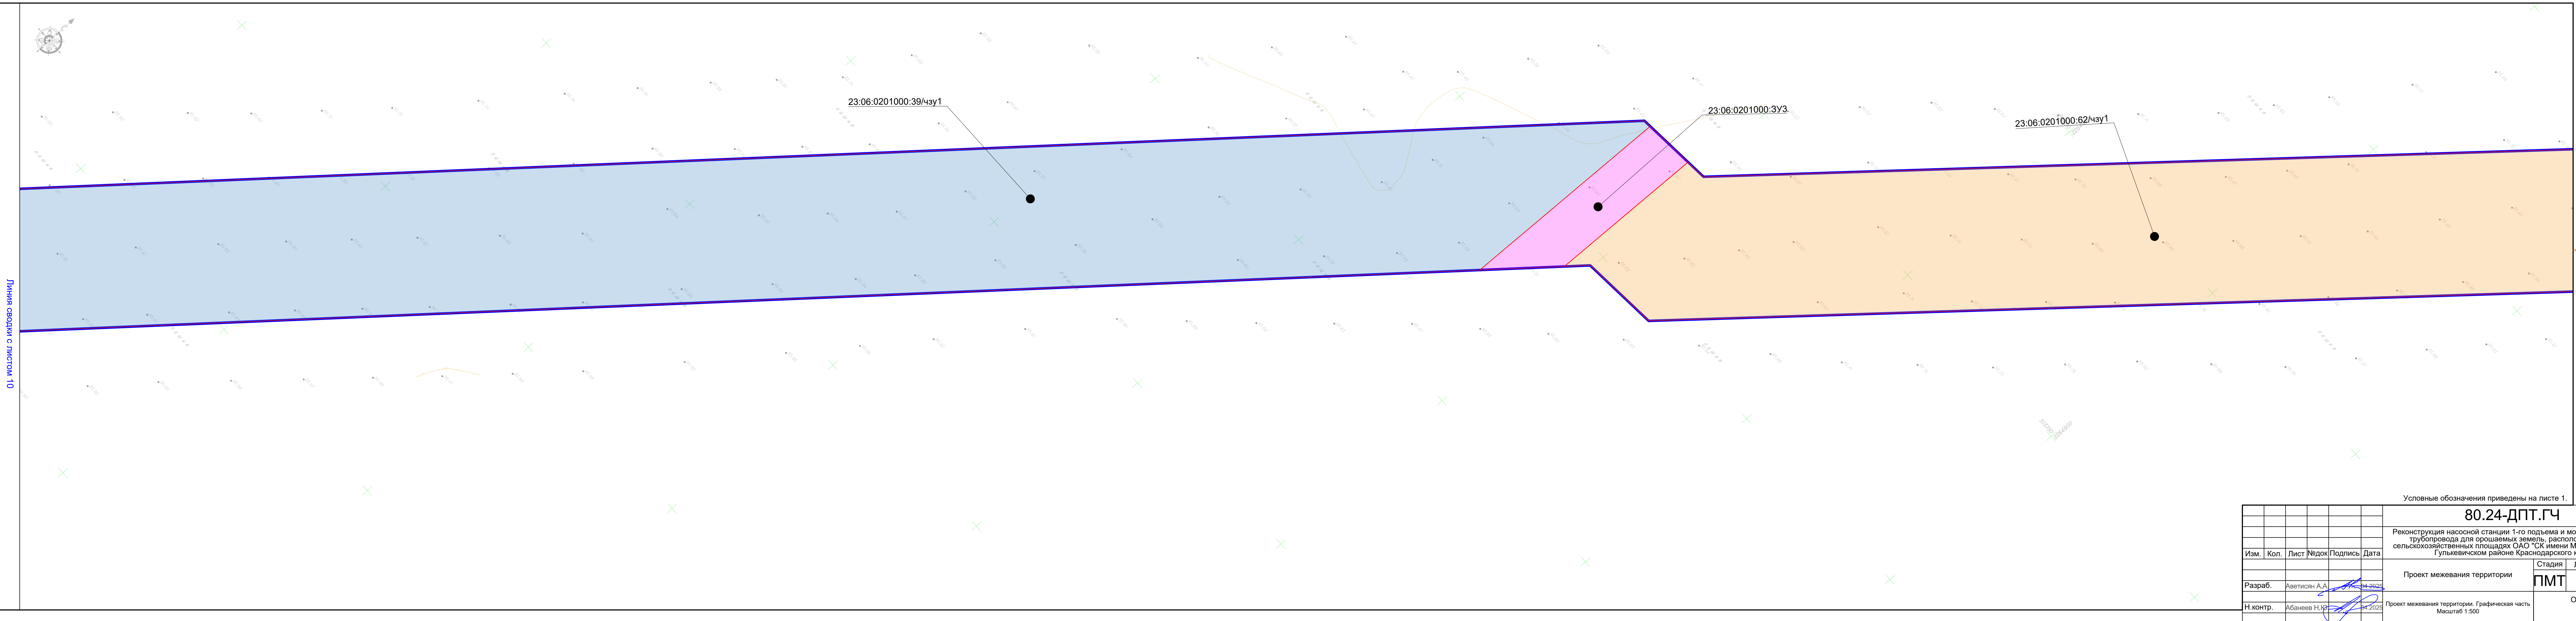


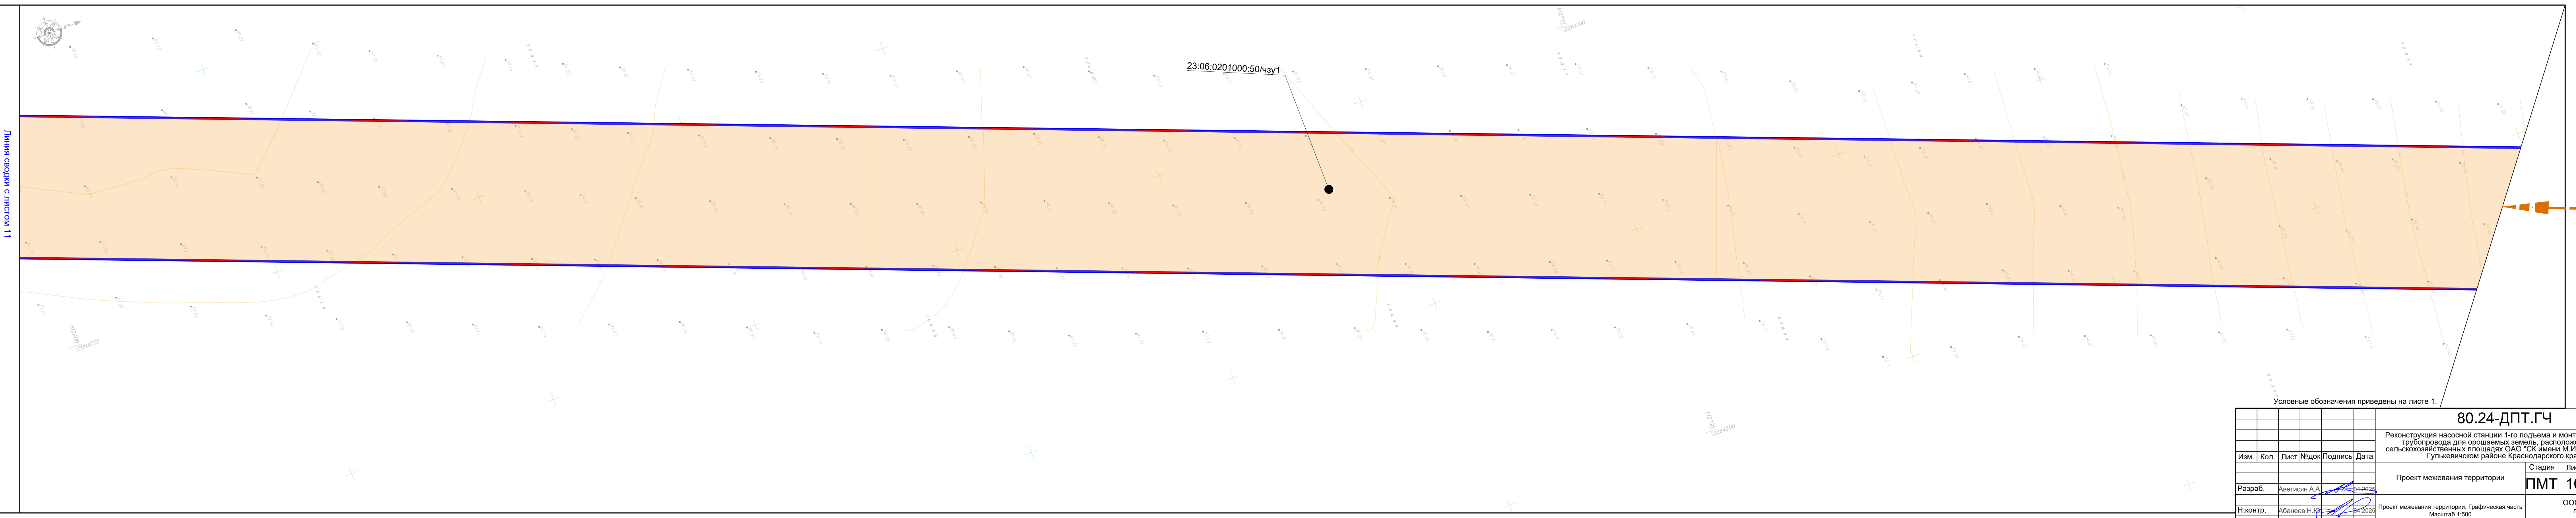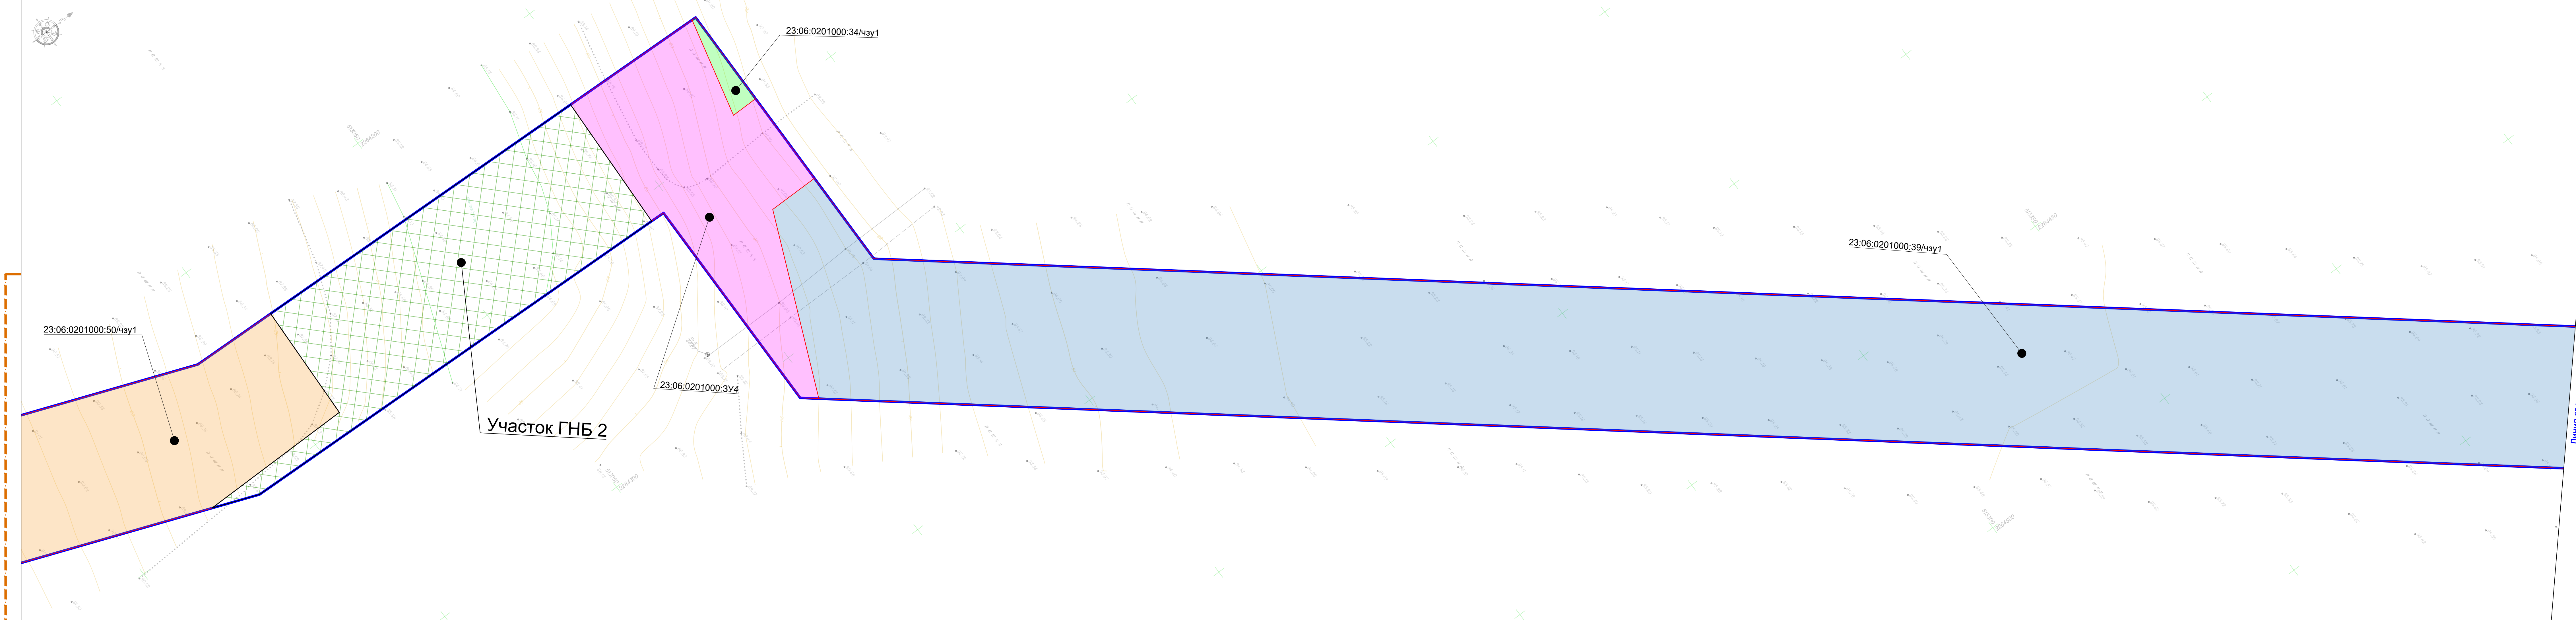

						80.24-ДПТ.ГЧ			
						Реконструкция насосной станции 1-го подъема и монтаж напорного трубопровода для орошаемых земель, расположенных на сельскохозяйственных площадях ОАО "СК имени М.И. Калинина" в Гулькевичском районе Краснодарского края			
Изм.	Кол.	Лист	Недок	Подпись	Дата	Проект межевания территории	Стадия	Лист	Листов
							ПМТ	11	12
Разраб.	Аветисян А.А.				04.2025				
						Проект межевания территории. Графическая часть Масштаб 1:500	ООО «КадастрПро» г. Ставрополь 2025 г.		
Н.контр.	Абанеев Н.Ю.				04.2025				

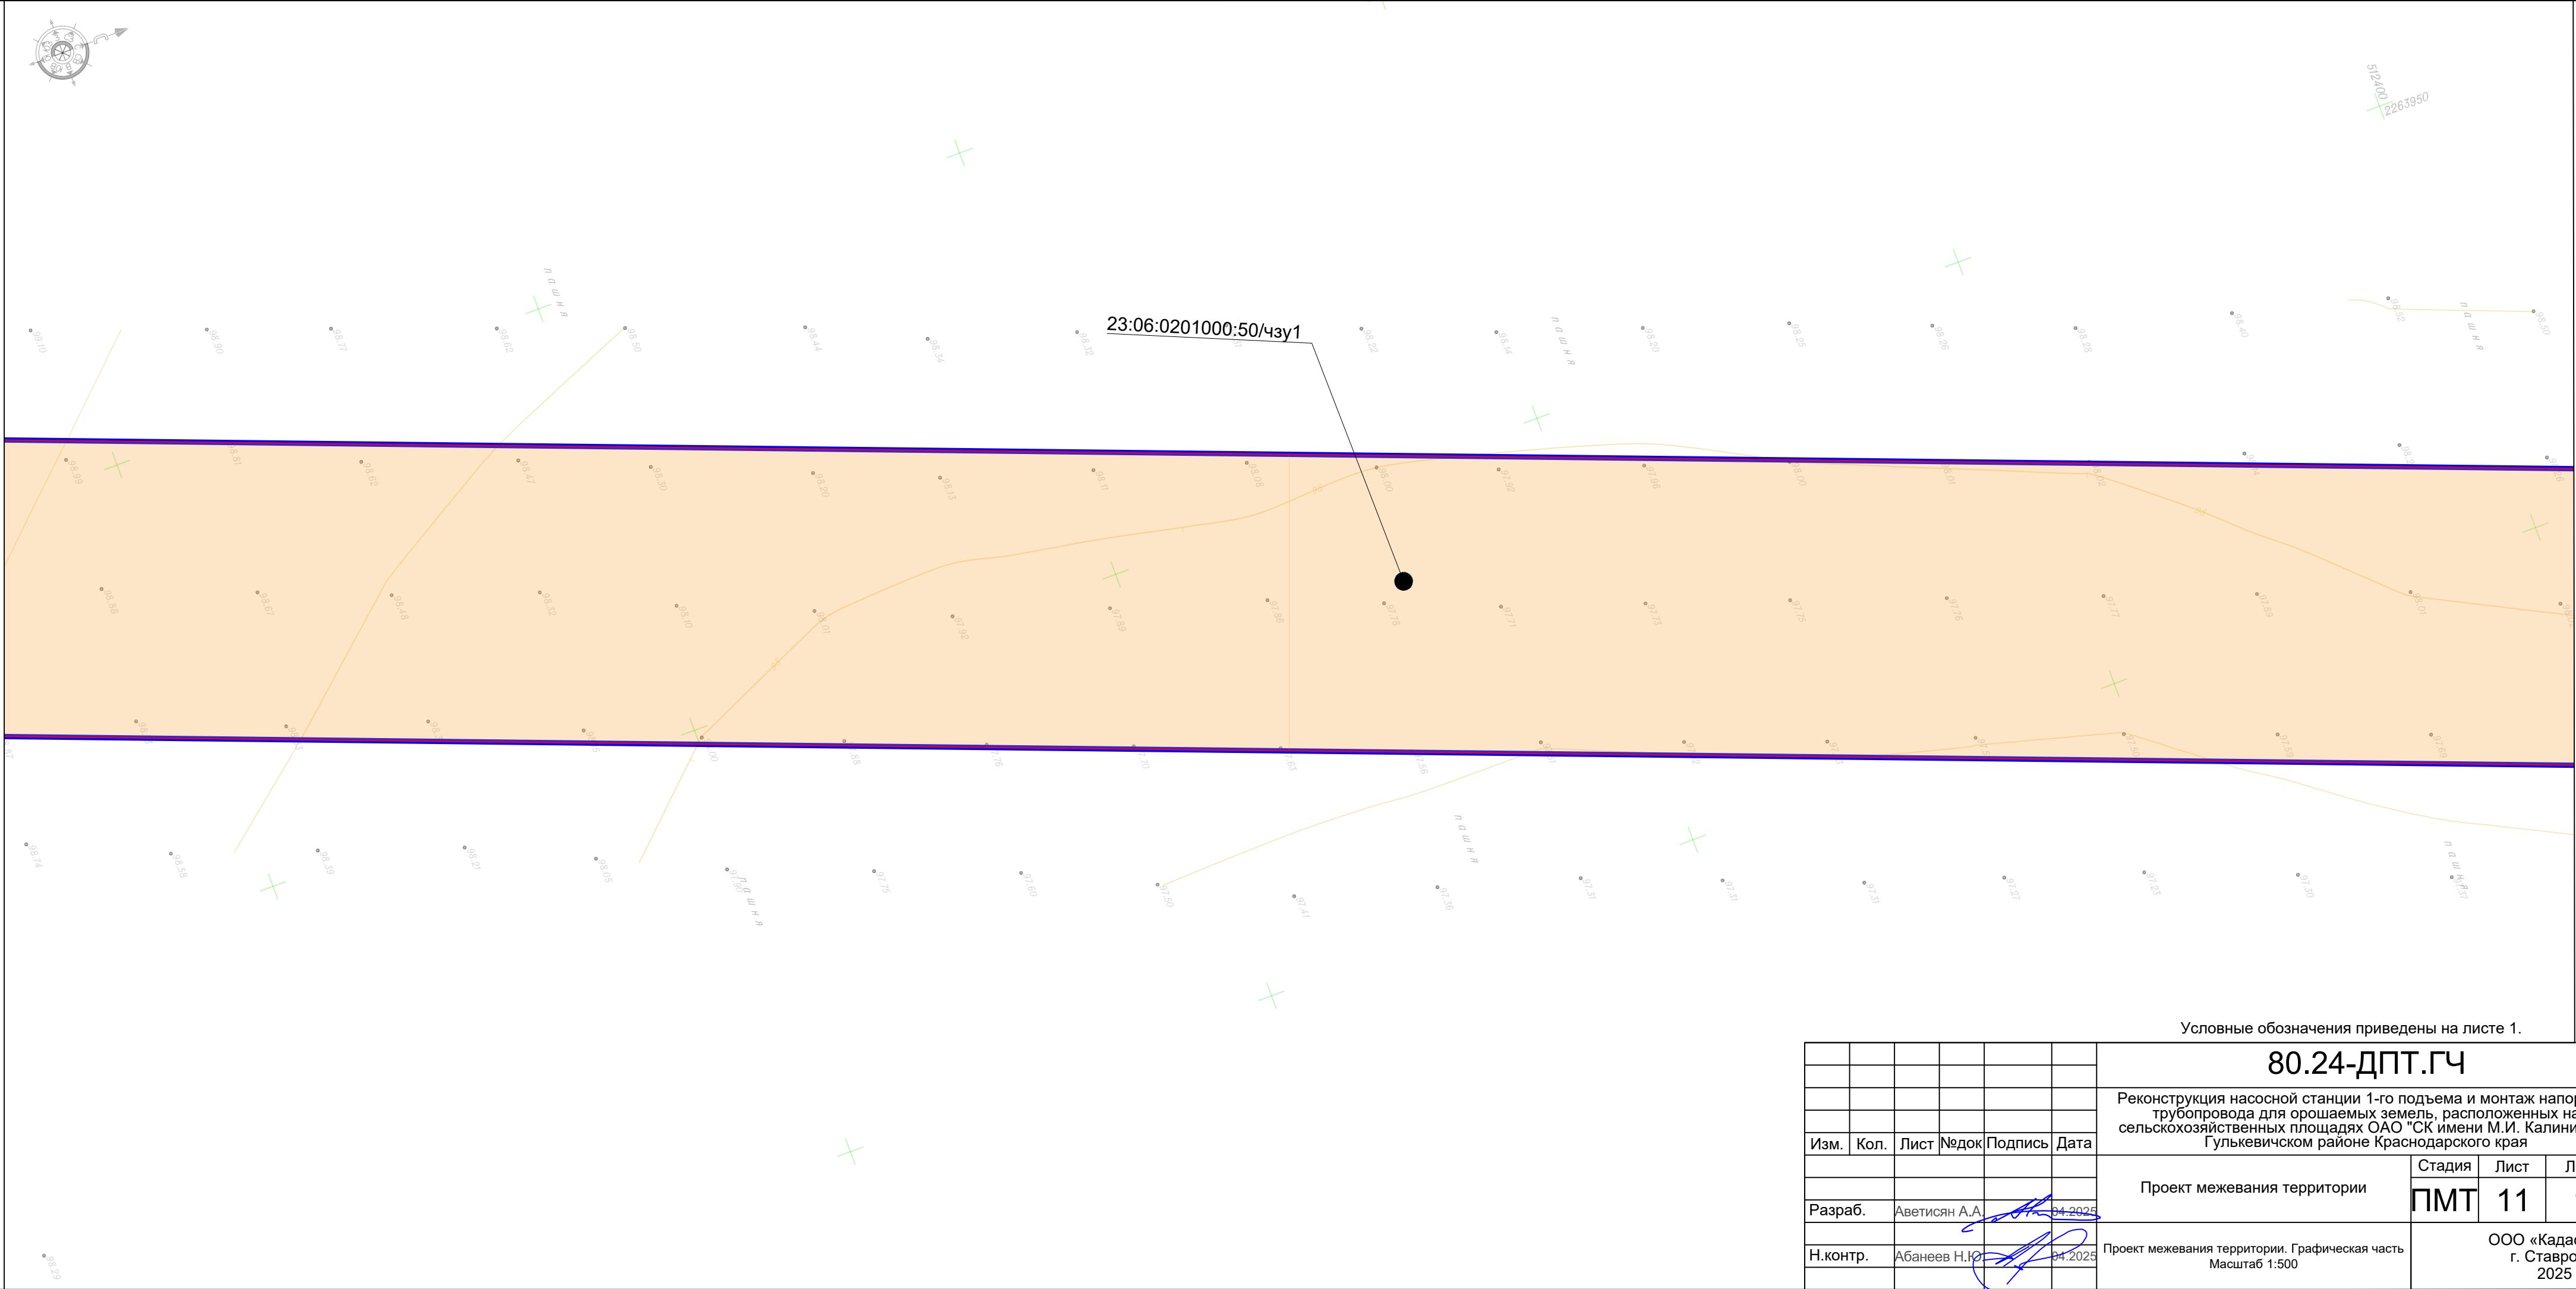

Инв. №подл.	Подп. и дата		Взам. инв. №		Согласовано	

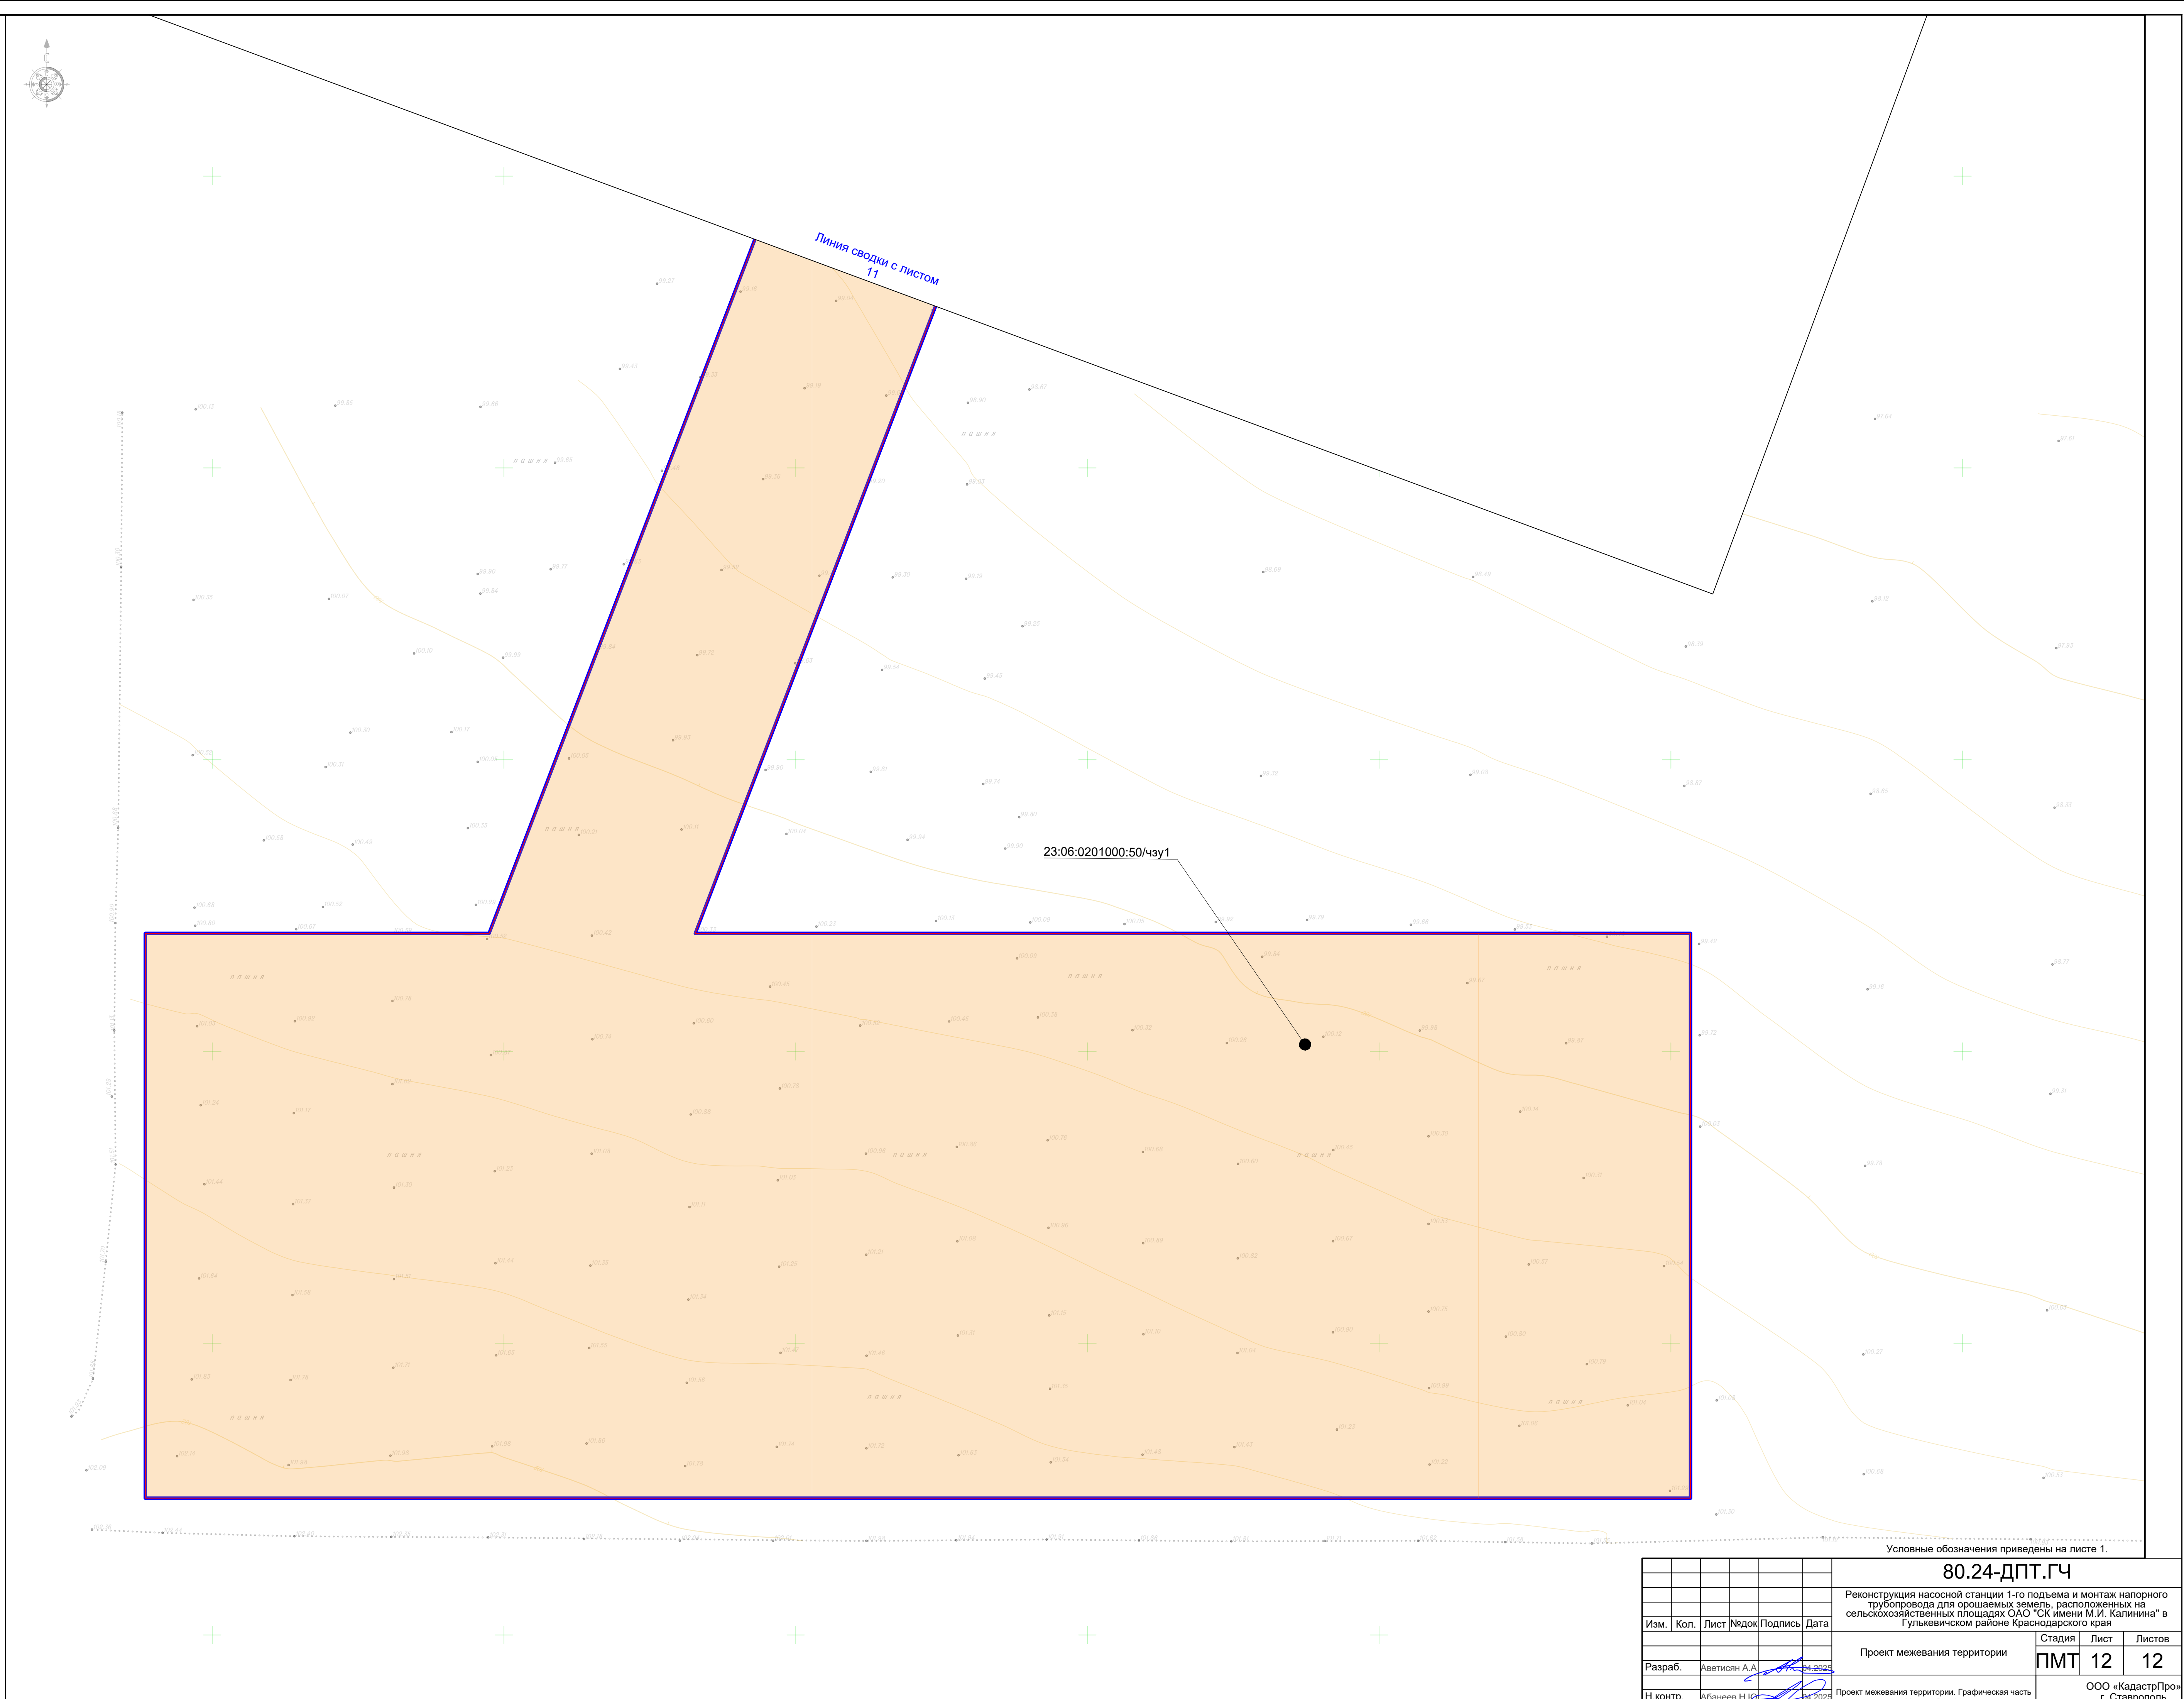

					80.24-ДПТ.ГЧ
Реконструкция насосной станции 1-го подъема и монтаж напорного трубопровода для орошаемых земель, расположенных на сельскохозяйственных площадях ОАО "СК имени М.И. Калинина" в Гулькевичском районе Краснодарского края					
Изм.	Кол.	Лист	Недок.	Подпись	Дата
Проект межевания территории					Стадия
					Лист
					Листов
Разраб.		Аветисян А.А.		[подпись]	04.2025
					PMT 12 12
Н.контр.		Абанев Н.Ю.		[подпись]	04.2025
Проект межевания территории. Графическая часть Масштаб 1:500					ООО «КадастрПро» г. Ставрополь 2025 г.

Раздел 2 "Проект межевания территории. Текстовая часть"
2.1. Основание для разработки проекта межевания территории

Основанием для разработки проекта межевания территории являются:

- договор на разработку документации по планировке территории;
- техническое задание на разработку документации по планировке территории

утвержденное генеральным директором ОАО «СК имени М.И. Калинина» (Приложение 1 к тому 2);

постановление Администрации муниципального образования Гулькевичский район №240 от 18.02.2025 года (Приложение 2 к тому 2).

Проект межевания территории для размещения линейного объекта «Реконструкция насосной станции 1-го подъема и монтаж напорного трубопровода для орошаемых земель, расположенных на сельскохозяйственных площадях ОАО "СК имени М.И. Калинина" в Гулькевичском районе Краснодарского края» разработан в соответствии с нормативными документами:

- Градостроительный кодекс Российской Федерации;
- Земельный кодекс Российской Федерации;
- Гражданский кодекс Российской Федерации;
- Положение о составе и содержании проектов планировки территории, предусматривающих размещение одного или нескольких линейных объектов, утверждено Постановлением Правительства РФ от 12 мая 2017 г. № 564;
- Правила выполнения инженерных изысканий, необходимых для подготовки документации по планировке территории, перечня видов инженерных изысканий, необходимых для подготовки документации по планировке территории, утверждены Постановлением Правительства РФ от 31.03.2017 № 402;
- Федеральный закон «О землеустройстве» № 78-ФЗ от 18 июля 2001 г.;
- Инструкция по межеванию земель, утвержденная Роскомземом 08.04.1996 г.;
- Письмо Росземкадастра от 28.02.2003 г. №АО/54 «О применении Инструкции по межеванию земель»;

- Федеральный закон от 24.07.2007 г. №221-ФЗ «О государственном кадастре недвижимости».

Проект межевания территории выполнен в соответствии с разработанным проектом планировки территории.

Инв. №подл.	Подпись и дата	В зам. инв. №							Лист
Изм.	Кол.уч	Лист	№док	Подпись	Дата	80.24-ПМТ.ТЧ			19

2.2. Основные показатели проекта межевания территории

Перечень образуемых земельных участков (ОЗУ) и частей земельных участков (чзу)

№ п/п	Условный номер ОЗУ (чзу)	№ характерных точек ОЗУ (чзу)	Кадастровый номер земельного участка, из которого образуется ЗУ	Площадь ОЗУ (чзу), м²	Способ образования ЗУ	Категория земель
1.	23:06:0203000:10/чзу1		23:06:0203000:10	1616	Формирование части ЗУ	Земли населённых пунктов
2.	23:06:0203000:ЗУ1		23:06:0203000	3154	Образование из земель государственной или муниципальной собственности	Земли с/х назначения
3.	23:06:0203000:16/чзу1		23:06:0203000:16	1253	Формирование части ЗУ	Земли с/х назначения
4.	23:06:0203000:16/чзу2		23:06:0203000:16	14047	Формирование части ЗУ	Земли с/х назначения
5.	23:06:0203000:ЗУ2		23:06:0203000	2570	Образование из земель государственной или муниципальной собственности	Земли с/х назначения
6.	23:06:0000000:ЗУ1		23:06:0000000	4095	Образование из земель государственной или муниципальной собственности	Земли населённых пунктов
7.	23:06:0000000:1332(1)/чзу1		23:06:0000000:1332	1698	Формирование части ЗУ	Земли населённых пунктов
8.	23:06:0000000:1331/чзу1		23:06:0000000:1331	128	Формирование части ЗУ	Земли населённых пунктов
9.	23:06:0000000:ЗУ2		23:06:0000000	4055	Формирование части ЗУ	Земли населённых пунктов
10.	23:06:0000000:123/чзу1		23:06:0000000:123	94	Формирование части ЗУ	Земли населённых пунктов
11.	23:06:0202044:ЗУ1		23:06:0202044	4194	Образование из земель государственной или муниципальной собственности	Земли населённых пунктов
12.	23:06:0000000:123/чзу2		23:06:0000000:123	1474	Формирование части ЗУ	Земли населённых пунктов
13.	23:06:0202044:ЗУ2		23:06:0202044	98	Образование из земель государственной или муниципальной собственности	Земли населённых пунктов
14.	23:06:0202044:28/чзу1		23:06:0202044:28	194	Формирование части ЗУ	Земли населённых пунктов
15.	23:06:0202048:3/чзу1		23:06:0202048:3	247	Формирование части ЗУ	Земли населённых пунктов
16.	23:06:0202048:ЗУ2		23:06:0202048	95	Образование из земель государственной или муниципальной собственности	Земли населённых пунктов
17.	23:06:0202048:19(2)/чзу1		23:06:0202048:19	89	Формирование части ЗУ	Земли населённых пунктов
18.	23:06:0202048:ЗУ3		23:06:0202048	581	Образование из земель государственной или муниципальной собственности	Земли населённых пунктов
19.	23:06:0202048:19(1)/чзу2		23:06:0202048:19	90	Формирование части ЗУ	Земли населённых пунктов
20.	23:06:0202048:27/чзу1		23:06:0202048:27	4181	Формирование части ЗУ	Земли населённых пунктов
21.	23:06:0000000:ЗУ3		23:06:0000000	17235	Образование из	Земли населённых

В зам. инв. №

Подпись и дата

Инв. №подл.

Лист

80.24-ПМТ.ТЧ

20

Изм. Кол.уч Лист Недок Подпись Дата

№ п/п	Условный номер ОЗУ (чзу)	№ характерных точек ОЗУ (чзу)	Кадастровый номер земельного участка, из которого образуется ЗУ	Площадь ОЗУ (чзу), м²	Способ образования ЗУ	Категория земель
					земель государственной или муниципальной собственности	пунктов
22.	23:06:0202048:26/чзу1		23:06:0202048:26	97	Формирование части ЗУ	Земли населённых пунктов
23.	23:06:0202048:27/чзу2		23:06:0202048:27	306	Формирование части ЗУ	Земли населённых пунктов
24.	23:06:0201000:77/чзу1		23:06:0201000:77	3986	Формирование части ЗУ	Земли населённых пунктов
25.	23:06:0201000:77/чзу2		23:06:0201000:77	24290	Формирование части ЗУ	Земли с/х назначения
26.	23:06:0000000:653(6)/чзу1		23:06:0000000:653	824	Формирование части ЗУ	Земли с/х назначения
27.	23:06:0201000:ЗУ1		23:06:0201000	660	Образование из земель государственной или муниципальной собственности	Земли с/х назначения
28.	23:06:0201000:60/чзу1		23:06:0201000:60	33890	Формирование части ЗУ	Земли с/х назначения
29.	23:06:0201000:ЗУ2		23:06:0201000	1056	Образование из земель государственной или муниципальной собственности	Земли с/х назначения
30.	23:06:0201000:45/чзу1		23:06:0201000:45	52	Формирование части ЗУ	Земли с/х назначения
31.	23:06:0201000:62/чзу1		23:06:0201000:62	24924	Формирование части ЗУ	Земли с/х назначения
32.	23:06:0201000:ЗУ3		23:06:0201000	536	Образование из земель государственной или муниципальной собственности	Земли с/х назначения
33.	23:06:0201000:39/чзу1		23:06:0201000:39	25688	Формирование части ЗУ	Земли с/х назначения
34.	23:06:0201000:ЗУ4		23:06:0201000	2060	Образование из земель государственной или муниципальной собственности	Земли с/х назначения
35.	23:06:0201000:34/чзу1		23:06:0201000:34	87	Формирование части ЗУ	Земли с/х назначения
36.	23:06:0201000:50/чзу1		23:06:0201000:50	60395	Формирование части ЗУ	Земли с/х назначения

Примечания:

1. Образуемые земельные участки для размещения оросительной системы не относятся к территории общего пользования.
2. Целью проекта межевания не является определение местоположения границ, образуемых или изменяемых лесных участков, в связи с чем такие сведения как целевое назначение лесов, вид (виды) разрешенного использования лесного участка, количественные и качественные характеристики лесного участка, сведения о нахождении лесного участка в границах особо защитных участков лесов в проекте межевания не предоставляются.
3. Резервирование или изъятие земельных участков для государственных или муниципальных нужд настоящим проектом межевания не предполагается.

Инв. №подл.	Подпись и дата	В зам. инв. №	связи с чем такие сведения как целевое назначение лесов, вид (виды) разрешенного использования лесного участка, количественные и качественные характеристики лесного участка, сведения о нахождении лесного участка в границах особо защитных участков лесов в проекте межевания не предоставляются.							
			3. Резервирование или изъятие земельных участков для государственных или муниципальных нужд настоящим проектом межевания не предполагается.							
							80.24-ПМТ.ТЧ			Лист
										21
Изм.	Кол.уч	Лист	№док	Подпись	Дата					

2.3. Перечень координат характерных точек образуемых земельных участков (частей земельных участков)

23:06:0203000:10/чзу1		
Площадь полигона,(кв.м):		1616
№ точки	X (север)	Y (восток)
1	517704.96	2266005.50
2	517697.57	2266021.67
3	517694.45	2266020.33
4	517693.91	2266021.68
5	517645.82	2266003.37
6	517645.84	2265994.86
7	517637.63	2265972.04
8	517653.69	2265969.53
9	517660.77	2265968.43
10	517664.68	2265979.29
11	517662.25	2265984.72
12	517702.00	2266003.25
13	517701.76	2266003.91
1	517704.96	2266005.50
23:06:0203000:3У1		
Площадь полигона,(кв.м):		3154
№ точки	X (север)	Y (восток)
1	517660.77	2265968.42
2	517653.69	2265969.52
3	517650.40	2265965.44
4	517626.78	2265903.37
5	517599.15	2265865.17
6	517593.46	2265849.36
7	517582.88	2265800.71
8	517581.81	2265785.80
9	517575.20	2265767.60
10	517590.51	2265773.28
1	517660.77	2265968.42
23:06:0203000:16/чзу1		
Площадь полигона,(кв.м):		1253
№ точки	X (север)	Y (восток)
1	517653.68	2265969.53
2	517637.62	2265972.03
3	517599.15	2265865.18
4	517626.78	2265903.37
5	517650.40	2265965.44
1	517653.68	2265969.53
23:06:0203000:16/чзу2		
Площадь полигона,(кв.м):		14047

Изм.	Коп.уч	Лист	№ док	Подпись	Дата
Интв. Не подл.	Подпись и дата	В зам. инв. №			

80.24-ПМТ.ТЧ

Лист

23

№ точки	X (север)	Y (восток)
1	517593.46	2265849.37
2	517572.49	2265791.13
3	517490.43	2265760.73
4	517410.58	2265780.46
5	517389.09	2265780.52
6	517368.45	2265802.01
7	517056.61	2266004.98
8	517050.39	2266000.79
9	517039.91	2265988.43
10	517386.74	2265762.67
11	517491.79	2265736.70
12	517575.19	2265767.60
13	517581.81	2265785.80
14	517582.88	2265800.71
1	517593.46	2265849.37

23:06:0203000:3У2

Площадь полигона,(кв.м):		2570
№ точки	X (север)	Y (восток)
1	517056.60	2266004.99
2	517051.61	2266008.24
3	516993.10	2266065.62
4	516977.20	2266070.60
5	516967.69	2266082.09
6	516952.40	2266074.55
7	516982.26	2266043.76
8	517037.12	2265990.24
9	517039.90	2265988.43
10	517050.39	2266000.79
1	517056.60	2266004.99

23:06:0000000:3У1

Площадь полигона,(кв.м):		4095
№ точки	X (север)	Y (восток)
1	516967.68	2266082.09
2	516954.68	2266097.78
3	516920.27	2266115.07
4	516902.53	2266134.28
5	516893.28	2266162.80
6	516876.33	2266155.84
7	516836.96	2266142.31
8	516770.42	2266116.06
9	516732.44	2266102.93
10	516706.80	2266093.81
11	516682.62	2266084.47
12	516680.36	2266083.73

Инв. Неодл.	Подпись и дата	В зам. инв. №
-------------	----------------	---------------

Изм.	Коп.уч	Лист	№ док	Подпись	Дата
------	--------	------	-------	---------	------

80.24-ПМТ.ТЧ

Лист

24

Инв. №подл.	Подпись и дата	В зам. инв. №

13	516680.29	2266083.65
14	516677.52	2266070.56
15	516778.95	2266102.86
16	516839.01	2266127.06
17	516838.66	2266135.06
18	516886.91	2266154.09
19	516896.66	2266119.92
20	516943.28	2266087.48
21	516951.24	2266075.74
22	516952.39	2266074.55
1	516967.68	2266082.09
23:06:0000000:1332(1)/чзу1		
Площадь полигона,(кв.м):		1698
№ точки	X (север)	Y (восток)
1	516893.28	2266162.81
2	516891.87	2266167.16
3	516776.88	2266119.78
4	516678.55	2266089.65
5	516668.55	2266086.24
6	516664.55	2266085.36
7	516638.38	2266077.34
8	516582.42	2266070.38
9	516445.99	2266070.35
10	516420.08	2266069.40
11	516408.71	2266070.14
12	516408.59	2266061.52
13	516420.25	2266063.17
14	516627.03	2266072.02
15	516671.64	2266080.90
16	516682.62	2266084.47
17	516706.80	2266093.81
18	516732.44	2266102.93
19	516770.42	2266116.06
20	516836.96	2266142.31
21	516876.33	2266155.84
1	516893.28	2266162.81
23:06:0000000:1331		
Площадь полигона,(кв.м):		128
№ точки	X (север)	Y (восток)
1	516680.29	2266083.65
2	516671.72	2266080.86
3	516667.55	2266079.98
4	516669.34	2266068.17
5	516669.36	2266067.96
6	516677.51	2266070.56

Изм.	Коп.уч	Лист	№док	Подпись	Дата

1	516680.29	2266083.65
23:06:0000000:3У2		
Площадь полигона,(кв.м):		4055
№ точки	Х (север)	У (восток)
1	516669.35	2266067.96
2	516669.34	2266068.17
3	516667.53	2266080.08
4	516627.03	2266072.02
5	516420.25	2266063.17
6	516408.59	2266061.52
7	516399.64	2266059.91
8	516399.63	2266051.05
9	516509.72	2266051.42
10	516509.22	2266053.39
11	516512.12	2266054.14
12	516512.83	2266051.43
13	516583.21	2266051.66
14	516637.11	2266057.70
1	516669.35	2266067.96
23:06:0000000:123/чзу1		
Площадь полигона,(кв.м):		94
№ точки	Х (север)	У (восток)
1	516408.71	2266070.14
2	516399.65	2266072.19
3	516399.64	2266059.92
4	516408.59	2266061.52
1	516408.71	2266070.14
23:06:0202044:3У1		
Площадь полигона,(кв.м):		4194
№ точки	Х (север)	У (восток)
1	516409.70	2266373.69
2	516416.18	2266379.67
3	516420.39	2266380.53
4	516420.42	2266380.54
5	516417.27	2266318.24
6	516408.81	2266088.38
7	516422.66	2266087.41
8	516422.68	2266070.35
9	516445.84	2266070.35
10	516420.08	2266069.40
11	516408.71	2266070.14
12	516399.65	2266072.20
13	516399.66	2266078.01
14	516393.60	2266078.67
15	516393.45	2266084.49

Инв. Неодл.	Подпись и дата	В зам. инв. №
-------------	----------------	---------------

Изм.	Коп.уч	Лист	№док	Подпись	Дата

80.24-ПМТ.ТЧ

16	516400.84	2266230.20
1	516409.70	2266373.69
23:06:0000000:123/чзy2		
Площадь полигона,(кв.м):		1474
№ точки	X (север)	Y (восток)
1	516417.45	2266390.94
2	516420.92	2266390.42
3	516420.42	2266380.54
4	516416.18	2266379.67
5	516409.70	2266373.69
6	516400.84	2266230.20
7	516393.45	2266084.49
8	516393.59	2266078.67
9	516388.21	2266079.25
10	516396.85	2266222.32
11	516407.85	2266404.65
12	516407.41	2266404.65
13	516410.18	2266413.26
14	516411.07	2266422.79
15	516415.08	2266422.39
16	516412.87	2266420.73
17	516411.11	2266395.18
1	516417.45	2266390.94
23:06:0202044:3Y2		
Площадь полигона,(кв.м):		98
№ точки	X (север)	Y (восток)
1	516421.50	2266401.88
2	516420.92	2266390.43
3	516417.45	2266390.94
4	516411.11	2266395.18
5	516411.60	2266402.25
1	516421.50	2266401.88
23:06:0202044:28/чзy1		
Площадь полигона,(кв.м):		194
№ точки	X (север)	Y (восток)
1	516422.50	2266421.67
2	516415.09	2266422.39
3	516413.54	2266421.23
4	516412.87	2266420.73
5	516411.60	2266402.25
6	516421.52	2266401.89
1	516421.63	2266405.95
23:06:0202048:3/чзy1		
Площадь полигона,(кв.м):		247
№ точки	X (север)	Y (восток)

Инв. Неодл.	Подпись и дата	В зам. инв. №
-------------	----------------	---------------

Изм.	Коп.уч	Лист	№ док	Подпись	Дата

80.24-ПМТ.ТЧ

1	516367.41	2266426.72
2	516367.40	2266404.45
3	516355.73	2266404.39
4	516356.96	2266426.79
1	516367.41	2266426.72
23:06:0202048:3У2		
Площадь полигона,(кв.м):		95
№ точки	Х (север)	У (восток)
1	516356.95	2266426.79
2	516352.38	2266426.83
3	516351.82	2266404.37
4	516355.72	2266404.39
1	516356.95	2266426.79
23:06:0202048:19(2)/чзу1		
Площадь полигона,(кв.м):		89
№ точки	Х (север)	У (восток)
1	516352.37	2266426.83
2	516348.53	2266426.85
3	516348.59	2266425.16
4	516347.60	2266404.34
5	516351.81	2266404.37
1	516352.37	2266426.83
23:06:0202048:3У3		
Площадь полигона,(кв.м):		581
№ точки	Х (север)	У (восток)
1	516348.59	2266425.16
2	516348.52	2266426.85
3	516322.35	2266427.04
4	516322.61	2266404.22
5	516347.59	2266404.34
1	516348.59	2266425.16
23:06:0202048:19(1)/чзу2		
Площадь полигона,(кв.м):		90
№ точки	Х (север)	У (восток)
1	516322.60	2266404.22
2	516322.34	2266427.04
3	516318.52	2266427.06
4	516318.53	2266413.10
5	516318.55	2266404.20
1	516322.60	2266404.22
23:06:0202048:27/чзу1		
Площадь полигона,(кв.м):		4181
№ точки	Х (север)	У (восток)
1	516318.54	2266404.20
2	516318.53	2266413.10

Инв. Неподл.	Подпись и дата	В зам. инв. №
--------------	----------------	---------------

Изм.	Коп.уч	Лист	№ док	Подпись	Дата
------	--------	------	-------	---------	------

80.24-ПМТ.ТЧ

3	516318.51	2266427.06
4	516307.78	2266427.14
5	516284.59	2266407.76
6	516021.15	2266414.17
7	516003.97	2266418.17
8	515995.98	2266404.09
9	516022.53	2266399.29
10	516087.55	2266399.20
11	516278.15	2266398.60
12	516306.05	2266398.33
13	516314.79	2266404.18
1	516318.54	2266404.20

23:06:0000000:3У3

Площадь полигона,(кв.м):		17235
№ точки	Х (север)	У (восток)
1	516306.04	2266398.32
2	516278.15	2266398.60
3	516087.55	2266399.20
4	516022.53	2266399.29
5	515995.98	2266404.09
6	515991.16	2266409.84
7	515986.16	2266415.82
8	515923.65	2266419.86
9	515897.96	2266421.61
10	515887.51	2266421.68
11	515886.58	2266303.65
12	515883.46	2266303.54
13	515883.37	2266279.38
14	515614.67	2266272.94
15	515614.32	2266298.11
16	515581.32	2266297.93
17	515582.14	2266239.16
18	515911.99	2266247.06
19	515912.21	2266304.26
20	515906.45	2266304.11
21	515909.36	2266407.82
22	515988.86	2266405.97
23	515996.43	2266397.85
24	516251.44	2266392.35
25	516273.43	2266392.34
26	516296.27	2266391.78
1	516306.04	2266398.32

23:06:0202048:26/чзу1

Площадь полигона,(кв.м):		97
№ точки	Х (север)	У (восток)

Инв. №подл.	Подпись и дата	В зам. инв. №
-------------	----------------	---------------

Изм.	Коп.уч	Лист	№док	Подпись	Дата
------	--------	------	------	---------	------

80.24-ПМТ.ТЧ

Лист

29

1	516003.96	2266418.17
2	515996.86	2266419.82
3	515991.16	2266409.84
4	515995.98	2266404.09
1	516003.96	2266418.17
23:06:0202048:27/чзy2		
Площадь полигона,(кв.м):		306
№ точки	X (север)	Y (восток)
1	515996.85	2266419.82
2	515991.81	2266420.99
3	515897.96	2266421.62
4	515923.65	2266419.86
5	515986.16	2266415.82
6	515991.16	2266409.84
1	515996.85	2266419.82
23:06:0201000:77/чзy1		
Площадь полигона,(кв.м):		3986
№ точки	X (север)	Y (восток)
1	515614.32	2266298.12
2	515613.84	2266332.38
3	515456.65	2266331.22
4	515457.00	2266308.23
5	515531.51	2266308.77
6	515581.16	2266309.14
7	515581.32	2266297.94
1	515614.32	2266298.12
23:06:0201000:77/чзy2		
Площадь полигона,(кв.м):		24290
№ точки	X (север)	Y (восток)
1	515457.00	2266308.23
2	515456.65	2266331.22
3	514552.43	2266324.59
4	514548.10	2266320.45
5	514373.42	2266314.71
6	514372.63	2266297.75
7	514491.24	2266298.57
8	514558.91	2266298.98
9	514561.72	2266301.65
1	515457.00	2266308.23
23:06:0000000:653(6)/чзy1		
Площадь полигона,(кв.м):		824
№ точки	X (север)	Y (восток)
1	514558.90	2266298.97
2	514491.24	2266298.57
3	514372.63	2266297.74

Инв. №подл.	Подпись и дата	В зам. инв. №
-------------	----------------	---------------

Изм.	Кол.уч	Лист	№док	Подпись	Дата
------	--------	------	------	---------	------

80.24-ПМТ.ТЧ

Лист

30

4	514372.16	2266287.74
5	514405.20	2266287.94
6	514405.43	2266292.75
7	514557.63	2266297.75
1	514558.90	2266298.97
23:06:0201000:3У1		
Площадь полигона,(кв.м):		660
№ точки	Х (север)	У (восток)
1	514405.20	2266287.93
2	514372.16	2266287.73
3	514371.22	2266267.74
4	514404.27	2266267.95
1	514405.20	2266287.93
23:06:0201000:60/чзу1		
Площадь полигона,(кв.м):		33890
№ точки	Х (север)	У (восток)
1	514427.26	2266258.62
2	514403.88	2266259.71
3	514404.27	2266267.94
4	514371.22	2266267.73
5	514335.80	2265509.34
6	514309.93	2265350.05
7	514309.96	2265283.96
8	514322.61	2265284.10
9	514333.47	2265289.21
10	514368.66	2265505.81
11	514400.54	2266188.21
12	514424.26	2266187.10
1	514427.26	2266258.62
23:06:0201000:3У2		
Площадь полигона,(кв.м):		1056
№ точки	Х (север)	У (восток)
1	514322.62	2265284.09
2	514309.96	2265283.96
3	514309.92	2265350.04
4	514303.68	2265311.66
5	514293.95	2265307.07
6	514293.95	2265300.28
7	514278.67	2265299.88
8	514271.68	2265296.59
9	514255.74	2265283.29
10	514304.96	2265284.56
11	514304.97	2265275.79
1	514322.62	2265284.09
23:06:0201000:45/чзу1		

Инв. Неодл.	Подпись и дата	В зам. инв. №
-------------	----------------	---------------

Изм.	Коп.уч	Лист	№док	Подпись	Дата

80.24-ПМТ.ТЧ

Лист

31

Площадь полигона,(кв.м):		52
№ точки	X (север)	Y (восток)
1	514293.95	2265300.28
2	514293.94	2265307.07
3	514278.68	2265299.89
1	514293.95	2265300.28
23:06:0201000:62/чзy1		
Площадь полигона,(кв.м):		24924
№ точки	X (север)	Y (восток)
1	514304.96	2265275.79
2	514304.96	2265284.56
3	514255.73	2265283.28
4	513698.08	2264818.00
5	513696.50	2264799.38
6	513691.85	2264795.58
7	513729.38	2264796.57
8	513729.80	2264801.48
9	514289.57	2265268.54
1	514304.96	2265275.79
23:06:0201000:3Y3		
Площадь полигона,(кв.м):		536
№ точки	X (север)	Y (восток)
1	513729.38	2264796.56
2	513691.84	2264795.57
3	513676.66	2264783.17
4	513728.36	2264784.52
1	513729.38	2264796.56
23:06:0201000:39/чзy1		
Площадь полигона,(кв.м):		25688
№ точки	X (север)	Y (восток)
1	513728.36	2264784.51
2	513676.66	2264783.16
3	513114.27	2264323.59
4	513099.95	2264311.88
5	513117.83	2264270.30
6	513129.91	2264270.36
7	513129.72	2264293.59
8	513728.20	2264782.66
1	513728.36	2264784.51
23:06:0201000:3Y4		
Площадь полигона,(кв.м):		2060
№ точки	X (север)	Y (восток)
1	513117.83	2264270.30
2	513129.92	2264270.35
3	513130.11	2264247.37

Инов. Не подл.	Подпись и дата	В зам. инв. №
----------------	----------------	---------------

Изм.	Коп.уч	Лист	№ док	Подпись	Дата

80.24-ПМТ.ТЧ

Лист

32

4	513123.68	2264247.34
5	513129.31	2264223.85
6	513094.91	2264222.58
7	513093.69	2264255.55
8	513097.04	2264255.68
9	513096.58	2264309.13
10	513099.94	2264311.88
1	513117.83	2264270.30

23:06:0201000:34/чзу1

Площадь полигона,(кв.м):		87
№ точки	X (север)	Y (восток)
1	513130.31	2264223.89
2	513130.11	2264247.36
3	513123.68	2264247.34
4	513129.32	2264223.85
1	513130.31	2264223.89

23:06:0201000:50/чзу1

Площадь полигона,(кв.м):		60395
№ точки	X (север)	Y (восток)
1	512971.89	2264247.32
2	513008.94	2264247.37
3	513009.97	2264219.43
4	512989.35	2264218.67
5	512020.25	2263847.46
6	512020.25	2263788.54
7	511923.45	2263788.54
8	511923.45	2264053.38
9	512020.25	2264053.38
10	512020.25	2263882.80
1	512971.89	2264247.32

Итого, общая площадь образуемых земельных участков и (или) их частей составляет 240 039кв.м.

Проектом предусматриваются участки, на которых строительство проектируемого линейного объекта предполагается методом горизонтально-направленного бурения (ГНБ). Данные участки входят в зону предполагаемого размещения линейного объекта, в общую площадь предполагаемой полосы отвода, однако земельные участки и части земельных участков в местах ГНБ не предполагается действующим законодательством.

В соответствии с положениями письма Минэкономразвития РФ №Д23и-15587 от 13.05.2019г. «необходимость оформления прав на земельные участки, под поверхностью которых расположены сооружения или их конструктивные элементы, в

В зам. инв. №	
Подпись и дата	
Инв. №подл.	

Изм.	Коп.уч	Лист	№док	Подпись	Дата

80.24-ПМТ.ТЧ

Лист

33

том числе сооружения, созданные с применением технологии горизонтально-направленного бурения, земельным законодательством не предусмотрена».

Перечень координат участков строительства методом ГНБ

Участок ГНБ 1		
Площадь полигона,(кв.м):		858
№ точки	X (север)	Y (восток)
1	516410.18	2266413.26
2	516411.07	2266422.79
3	516367.41	2266426.72
4	516367.40	2266404.45
5	516407.41	2266404.65
1	516410.18	2266413.26
Участок ГНБ 2		
Площадь полигона,(кв.м):		2946
№ точки	X (север)	Y (восток)
1	513094.91	2264222.58
2	513093.69	2264255.55
3	512982.66	2264251.44
4	512971.89	2264247.32
5	513008.94	2264247.37
6	513009.97	2264219.43
1	513094.91	2264222.58

Итого, площадь участков ГНБ составляет 3 804 кв.м.

Таким образом, общая площадь полосы отвода в границах образуемых земельных участков и участков ГНБ составляет 243 843 кв.м., которая рассчитана по формуле:

$$S_{общ.}=(S_{зу+чзу} +S_{ГНБ})$$

Инв. №подл.	Подпись и дата	В зам. инв. №							80.24-ПМТ.ТЧ	Лист
										34
			Изм.	Кол.уч	Лист	№док	Подпись	Дата		

2.4. Сведения о границах территории, применительно к которой осуществляется подготовка проекта межевания

Перечень координат характерных точек границ территории, применительно к которой осуществляется подготовка проекта межевания в системе координат, используемой для ведения Единого государственного реестра недвижимости на территории Краснодарского края – МСК-23, зона 2. Точность определения координат характерных точек границ соответствует точности картографической основы Единого государственного реестра недвижимости, созданной на территории кадастровых кварталов, в которых расположена граница – 0,1 м.

№ точки	Координата X (м)	Координата Y (м)	Длина линии (м)	Дирекционное направление
1	517697.57	2266021.67	3.40	203° 14' 34"
2	517694.45	2266020.33	1.45	111° 48' 5"
3	517693.91	2266021.68	51.46	200° 50' 39"
4	517645.82	2266003.37	8.51	270° 8' 5"
5	517645.84	2265994.86	216.53	250° 11' 58"
6	517572.49	2265791.13	87.51	200° 19' 40"
7	517490.43	2265760.73	82.25	166° 6' 51"
8	517410.58	2265780.47	21.49	179° 52' 0"
9	517389.09	2265780.52	29.79	133° 49' 49"
10	517368.46	2265802.01	378.05	146° 56' 27"
11	517051.61	2266008.24	81.95	135° 33' 31"
12	516993.10	2266065.62	16.66	162° 36' 33"
13	516977.20	2266070.60	35.31	129° 37' 59"
14	516954.68	2266097.79	38.51	153° 20' 6"
15	516920.27	2266115.07	26.15	132° 43' 18"
16	516902.53	2266134.28	34.57	107° 57' 47"
17	516891.87	2266167.16	124.37	202° 23' 36"
18	516776.88	2266119.78	144.86	197° 2' 11"
19	516638.38	2266077.34	56.39	187° 5' 23"
20	516582.42	2266070.38	159.74	180° 0' 39"
21	516422.68	2266070.35	17.06	90° 4' 2"
22	516422.66	2266087.41	13.88	175° 59' 38"
23	516408.81	2266088.38	230.02	87° 53' 32"
24	516417.27	2266318.24	0.00	0° 0' 0"
25	516417.27	2266318.24	103.56	87° 6' 19"
26	516422.50	2266421.67	11.49	174° 24' 13"
27	516411.07	2266422.79	43.84	174° 51' 23"
28	516367.41	2266426.72	59.63	179° 35' 47"
29	516307.78	2266427.14	30.22	219° 53' 8"
30	516284.59	2266407.76	263.52	178° 36' 22"
31	516021.15	2266414.17	30.12	166° 54' 51"
32	515991.81	2266420.99	104.30	179° 37' 15"
33	515887.51	2266421.68	118.03	269° 32' 55"
34	515886.58	2266303.65	3.12	182° 1' 9"

Инв. №подл.	Подпись и дата	В зам. инв. №

Изм.	Коп.уч.	Лист	№док	Подпись	Дата

80.24-ПМТ.ТЧ

№ точки	Координата X (м)	Координата Y (м)	Длина линии (м)	Дирекционное направление
35	515883.46	2266303.54	24.16	269° 47' 12"
36	515883.37	2266279.38	268.78	181° 22' 23"
37	515614.67	2266272.94	59.45	90° 48' 0"
38	515613.84	2266332.38	1061.44	180° 25' 14"
39	514552.43	2266324.59	5.99	223° 42' 54"
40	514548.10	2266320.45	174.77	181° 52' 55"
41	514373.42	2266314.71	806.25	267° 19' 32"
42	514335.80	2265509.34	200.27	260° 46' 15"
43	514303.68	2265311.66	35.37	205° 13' 3"
44	514271.68	2265296.59	747.04	219° 50' 25"
45	513698.08	2264818.00	18.69	265° 8' 59"
46	513696.50	2264799.38	751.91	219° 15' 19"
47	513114.27	2264323.59	0.00	0° 0' 0"
48	513114.27	2264323.59	22.85	219° 15' 47"
49	513096.58	2264309.13	53.45	270° 29' 35"
50	513097.04	2264255.68	3.35	182° 13' 20"
51	513093.69	2264255.55	85.00	182° 7' 2"
52	513008.75	2264252.41	26.11	182° 7' 45"
53	512982.66	2264251.44	1030.60	200° 57' 32"
54	512020.25	2263882.80	170.58	90° 0' 0"
55	512020.25	2264053.38	96.80	180° 0' 0"
56	511923.45	2264053.38	264.84	270° 0' 0"
57	511923.45	2263788.54	96.80	0° 0' 0"
58	512020.25	2263788.54	58.92	90° 0' 0"
59	512020.25	2263847.46	1037.76	20° 57' 33"
60	512989.35	2264218.67	20.63	2° 6' 39"
61	513009.97	2264219.43	85.00	2° 7' 26"
62	513094.91	2264222.58	35.42	2° 7' 9"
63	513130.31	2264223.89	69.70	90° 29' 6"
64	513129.72	2264293.59	772.90	39° 15' 19"
65	513728.20	2264782.66	18.89	85° 8' 26"
66	513729.80	2264801.48	729.03	39° 50' 27"
67	514289.57	2265268.54	48.52	25° 12' 47"
68	514333.47	2265289.21	219.44	80° 46' 19"
69	514368.66	2265505.81	683.14	87° 19' 31"
70	514400.54	2266188.21	23.75	357° 19' 15"
71	514424.26	2266187.10	71.58	87° 35' 53"
72	514427.26	2266258.62	23.41	177° 19' 51"
73	514403.88	2266259.71	33.08	87° 18' 51"
74	514405.43	2266292.75	152.28	1° 52' 54"
75	514557.63	2266297.75	5.65	43° 38' 16"
76	514561.72	2266301.65	969.82	0° 25' 14"
77	515531.51	2266308.77	49.65	0° 25' 37"
78	515581.16	2266309.14	69.99	270° 48' 8"
79	515582.14	2266239.16	329.95	1° 22' 19"
80	515911.99	2266247.06	57.20	89° 46' 47"

Инв. №подл.	Подпись и дата	В зам. инв. №

Изм.	Коп.уч	Лист	№док	Подпись	Дата

80.24-ПМТ.ТЧ

Лист

36

№ точки	Координата X (м)	Координата Y (м)	Длина линии (м)	Дирекционное направление
81	515912.21	2266304.26	5.76	181° 29' 30"
82	515906.45	2266304.11	103.75	88° 23' 34"
83	515909.36	2266407.82	79.52	358° 40' 1"
84	515988.86	2266405.97	11.10	312° 59' 33"
85	515996.43	2266397.85	299.33	358° 45' 55"
86	516295.69	2266391.40	22.98	33° 47' 13"
87	516314.79	2266404.18	52.61	0° 17' 39"
88	516367.40	2266404.45	0.00	0° 0' 0"
89	516367.40	2266404.45	40.01	0° 17' 11"
90	516407.41	2266404.65	0.44	0° 0' 0"
91	516407.85	2266404.65	0.00	0° 0' 0"
92	516407.85	2266404.65	325.99	266° 32' 46"
93	516388.21	2266079.25	11.52	353° 49' 9"
94	516399.66	2266078.01	26.96	269° 56' 10"
95	516399.63	2266051.05	183.58	0° 11' 25"
96	516583.21	2266051.66	54.24	6° 23' 38"
97	516637.11	2266057.70	148.86	17° 39' 39"
98	516778.95	2266102.86	64.75	21° 56' 46"
99	516839.01	2266127.06	8.01	92° 30' 18"
100	516838.66	2266135.06	51.87	21° 31' 28"
101	516886.91	2266154.09	35.53	285° 55' 32"
102	516896.66	2266119.92	56.80	325° 10' 6"
103	516943.28	2266087.48	14.18	304° 8' 18"
104	516951.24	2266075.74	44.55	314° 7' 37"
105	516982.26	2266043.76	76.64	315° 42' 30"
106	517037.12	2265990.24	417.16	326° 56' 23"
107	517386.74	2265762.67	108.21	346° 6' 50"
108	517491.79	2265736.70	105.28	20° 19' 55"
109	517590.51	2265773.28	218.96	70° 11' 58"
110	517664.68	2265979.29	5.95	114° 6' 33"
111	517662.25	2265984.72	0.00	0° 0' 0"
112	517662.25	2265984.72	43.86	24° 59' 36"
113	517702.00	2266003.25	0.70	109° 58' 59"
114	517701.76	2266003.91	3.57	26° 25' 18"
115	517704.96	2266005.50	17.78	114° 33' 41"

Координаты характерных точек границ территории, применительно к которой осуществляется подготовка проекта межевания, определены в соответствии с требованиями, установленными ст.43 Градостроительного кодекса Российской Федерации, т.е. на основании положений Приказа Федеральной службы государственной регистрации, кадастра и картографии от 23.10.2020г. №П/0393. Точность определения координат составляет 0,1м.

В зам. инв. №

Подпись и дата

Инв. №подл.

Изм.	Коп.уч	Лист	№док	Подпись	Дата

80.24-ПМТ.ТЧ

Лист

37

2.5. Вид разрешенного использования образуемых земельных участков

Вид разрешенного использования образуемых земельных участков указан в соответствии с классификатором, утверждённым Приказом Федеральной службы государственной регистрации, кадастра и картографии №П/0412 от 10.11.2020 года: «Для сельскохозяйственного производства» (п.1.18).

Описание вида разрешенного использования: «Размещение машинно-транспортных и ремонтных станций, ангаров и гаражей для сельскохозяйственной техники, амбаров, водонапорных башен, трансформаторных станций и иного технического оборудования, используемого для ведения сельского хозяйства».

Инв. №подл.	Подпись и дата	В зам. инв. №							Лист
Изм.	Коп.уч	Лист	№док	Подпись	Дата	80.24-ПМТ.ТЧ			38