


23:06:0202039

:142

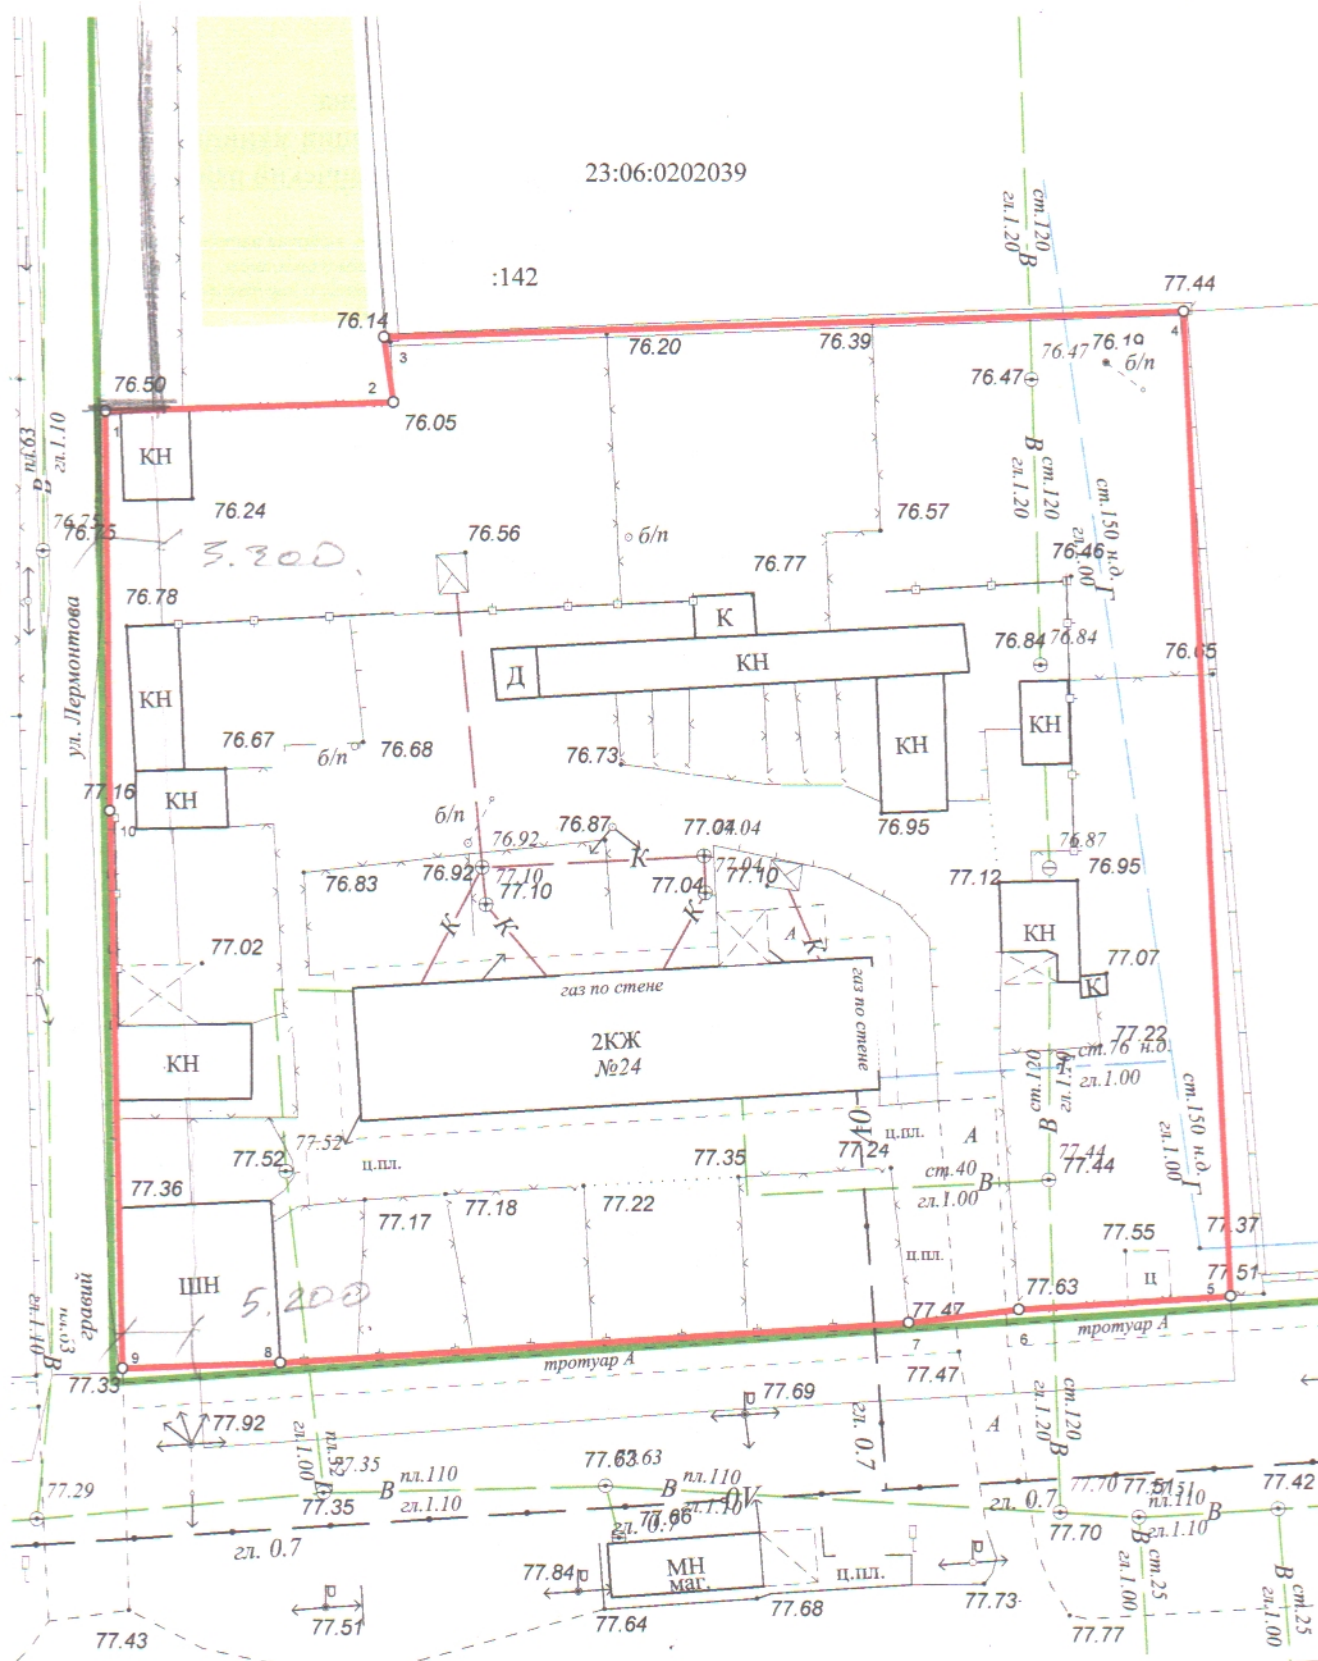

МАСШТАБ 1:500

Система координат МСК 23 зона 2

УСЛОВНЫЕ ОБОЗНАЧЕНИЯ

- | | |
|--------------------------------------|---|
| 23:06:0202039 | номер кадастрового квартала |
| :142 | кадастровый номер земельного участка |
| • 1 | обозначение образуемой точки образуемого земельного участка |
| — | граница образуемого земельного участка |
| — | граница кадастрового квартала |
| — | земли общего пользования |
| — | обозначение границы земельного участка, установленная в соответствии с Федеральным законодательством, включенная в ГКН и не изменяемая при проведении работ |

Утверждена
Постановление Администрации муниципального
образования Гулькевичский район

(наименование документа об утверждении, включая наименования органов
государственной власти или органов местного самоуправления, принявших решение об
утверждении схемы или подписавших соглашение о перераспределении земельных
участков)

от _____ № _____.

Схема расположения земельного участка или земельных участков
на кадастровом плане территории

Условный номер земельного участка – (указывается в случае, если предусматривается образование двух и более земельных участков)		
Площадь земельного участка 4735 м² (указывается проектная площадь образуемого земельного участка, вычисленная с использованием технологических и программных средств, в том числе размещенных на официальном сайте федерального органа исполнительной власти, уполномоченного Правительством Российской Федерации на осуществление государственного кадастрового учета, государственной регистрации прав, ведение Единого государственного реестра недвижимости и предоставление сведений, содержащихся в Едином государственном реестре недвижимости, в информационно-телекоммуникационной сети «Интернет» (далее - официальный сайт), с округлением до 1 квадратного метра. Указанное значение площади земельного участка может быть уточнено при проведении кадастровых работ не более чем на десять процентов)		
Обозначение характерных точек границ	Координаты, м (указываются в случае подготовки схемы расположения земельного участка с использованием технологических и программных средств, в том числе размещенных на официальном сайте. Значения координат, полученные с использованием указанных технологических и программных средств, указываются с округлением до 0,01 метра)	
	X	Y
	1	2
1	2	3
1	516455.26	2265837.38
2	516455.82	2265856.41
3	516460.12	2265855.80
4	516461.80	2265908.61
5	516396.86	2265911.62
6	516395.96	2265897.62
7	516395.08	2265890.34
8	516392.39	2265848.84
9	516392.02	2265838.41
10	516428.86	2265837.62
1	516455.26	2265837.38