

Документация по планировке территории (проект планировке территории) для размещения объекта: «Распределительный газопровод высокого давления II категории от существующего наземного газопровода высокого давления по ул. Луговая (в районе ж.д. переезда в Султан Гирей) пос. Гирей до существующего наземного газопровода высокого давления по ул. Промышленная (в районе ООО "Крахма́льный завод Гу́лькевечский) пос. Красносельский»

УТВЕРЖДЕНО

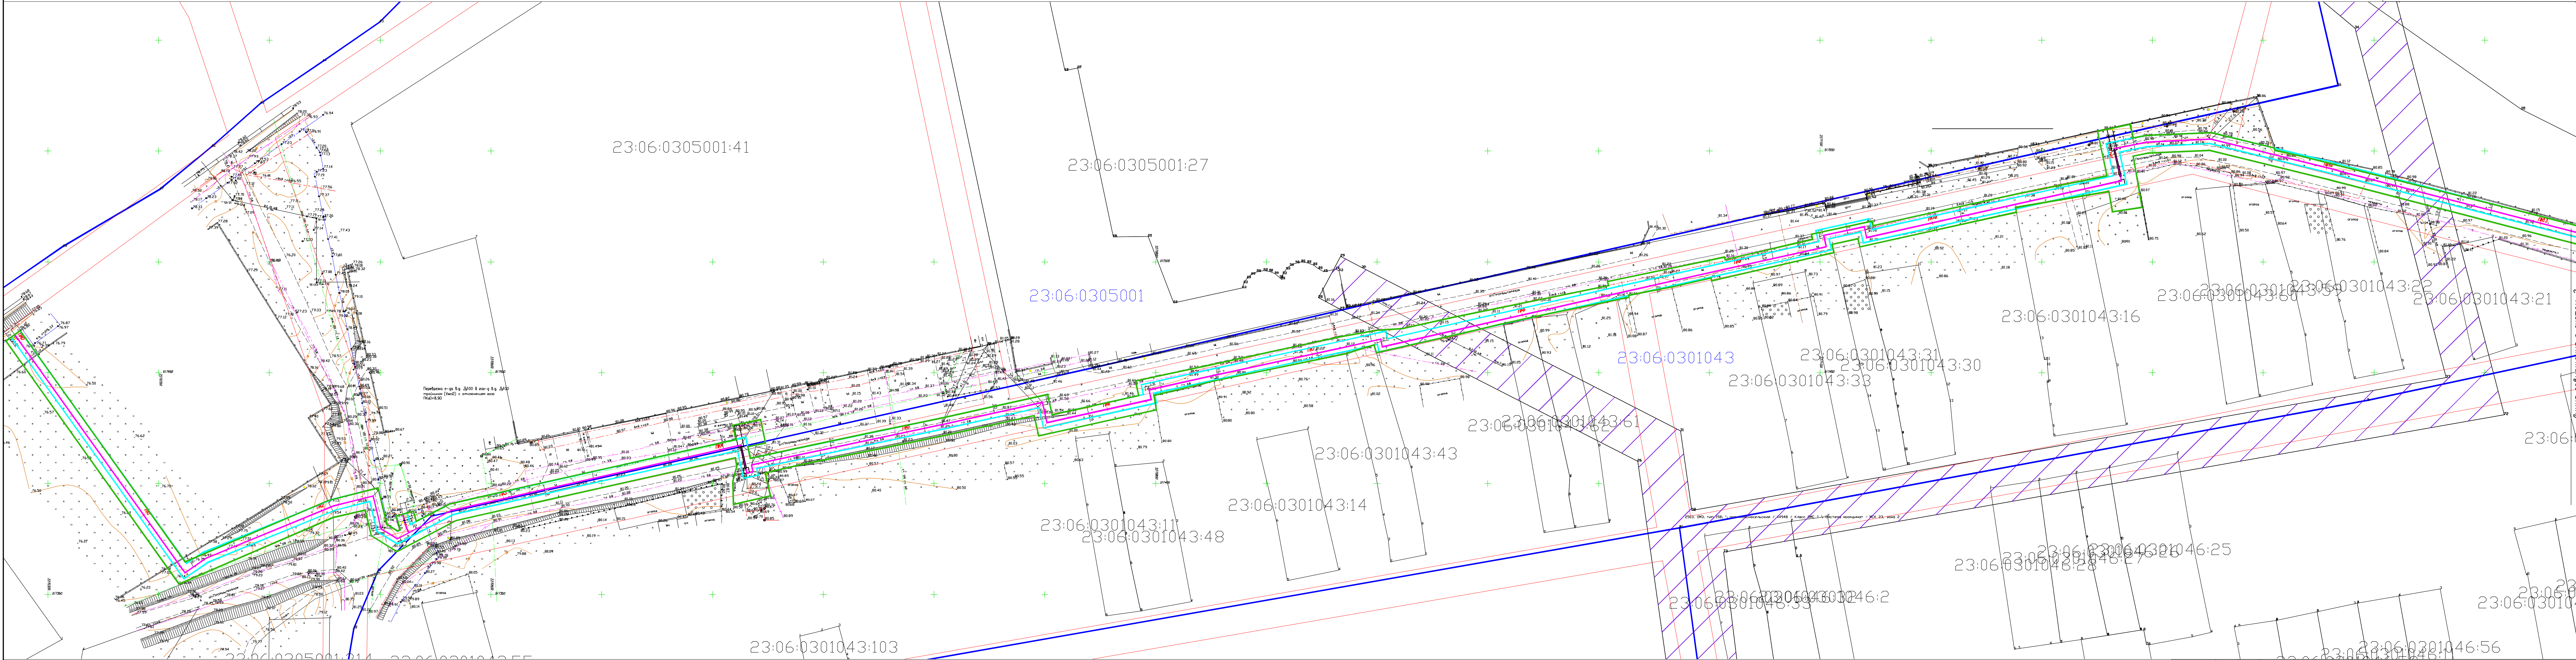


Схема расположения элемента планировочной структуры, разработанная в составе документации по планировке территории для размещения объекта: «Распределительный газопровод высокого давления II категории от существующего наземного газопровода высокого давления по ул. Луговая (в районе ж.д. переезда в Султан Гирей) пос. Гирей до существующего наземного газопровода высокого давления по ул. Промышленная (в районе ООО "Крахма́льный завод Гу́лькевечский) пос. Красносельский», на основании постановления администрации муниципального образования Гулькевичский район от "21" августа 2015 № 896

Охранная зона газопровода установлена в соответствии с Постановлением Правительства РФ от 20 ноября 2000 г. № 878 "Об утверждении Правил охраны газораспределительных сетей"

Условные обозначения

	- Граница проектируемого земельного участка		- Граница земельных участков стоящих на государственном кадастровом учете
	- Ось проектируемого газопровода		- Охранная зона проектируемого газопровода
			- Красные линии
			- Границы зон с особыми условиями использования территории

Краснодарский край, пос. Гирей на территории администрации муниципального образования Гулькевичский район					
Документация по планировке территории для размещения объекта «Распределительный газопровод высокого давления II категории от существующего наземного газопровода высокого давления по ул. Луговая (в районе ж.д. переезда в Султан Гирей) пос. Гирей до существующего наземного газопровода высокого давления по ул. Промышленная (в районе ООО «Крахмальный завод Гулькевичский) пос. Красносельский»					
Изм.	Кол.уч.	Лист	№ док.	Поряд.	Дата
Разработал	Паномаренко				
Заказчик					
АО «Газпром газораспределение Краснодар»					
		Стадия	Лист	Листов	
		П	1	3	
Чертеж планировки территории					
М 1:1000					
Т.Контроль		Мозилевич		000 КО «Мегаполис», свидетельство 1370 от 26.11.2015 г. в Краснодар, ул. Советская	