

ЧЕРТЕЖ МЕЖЕВАНИЯ ТЕРРИТОРИИ


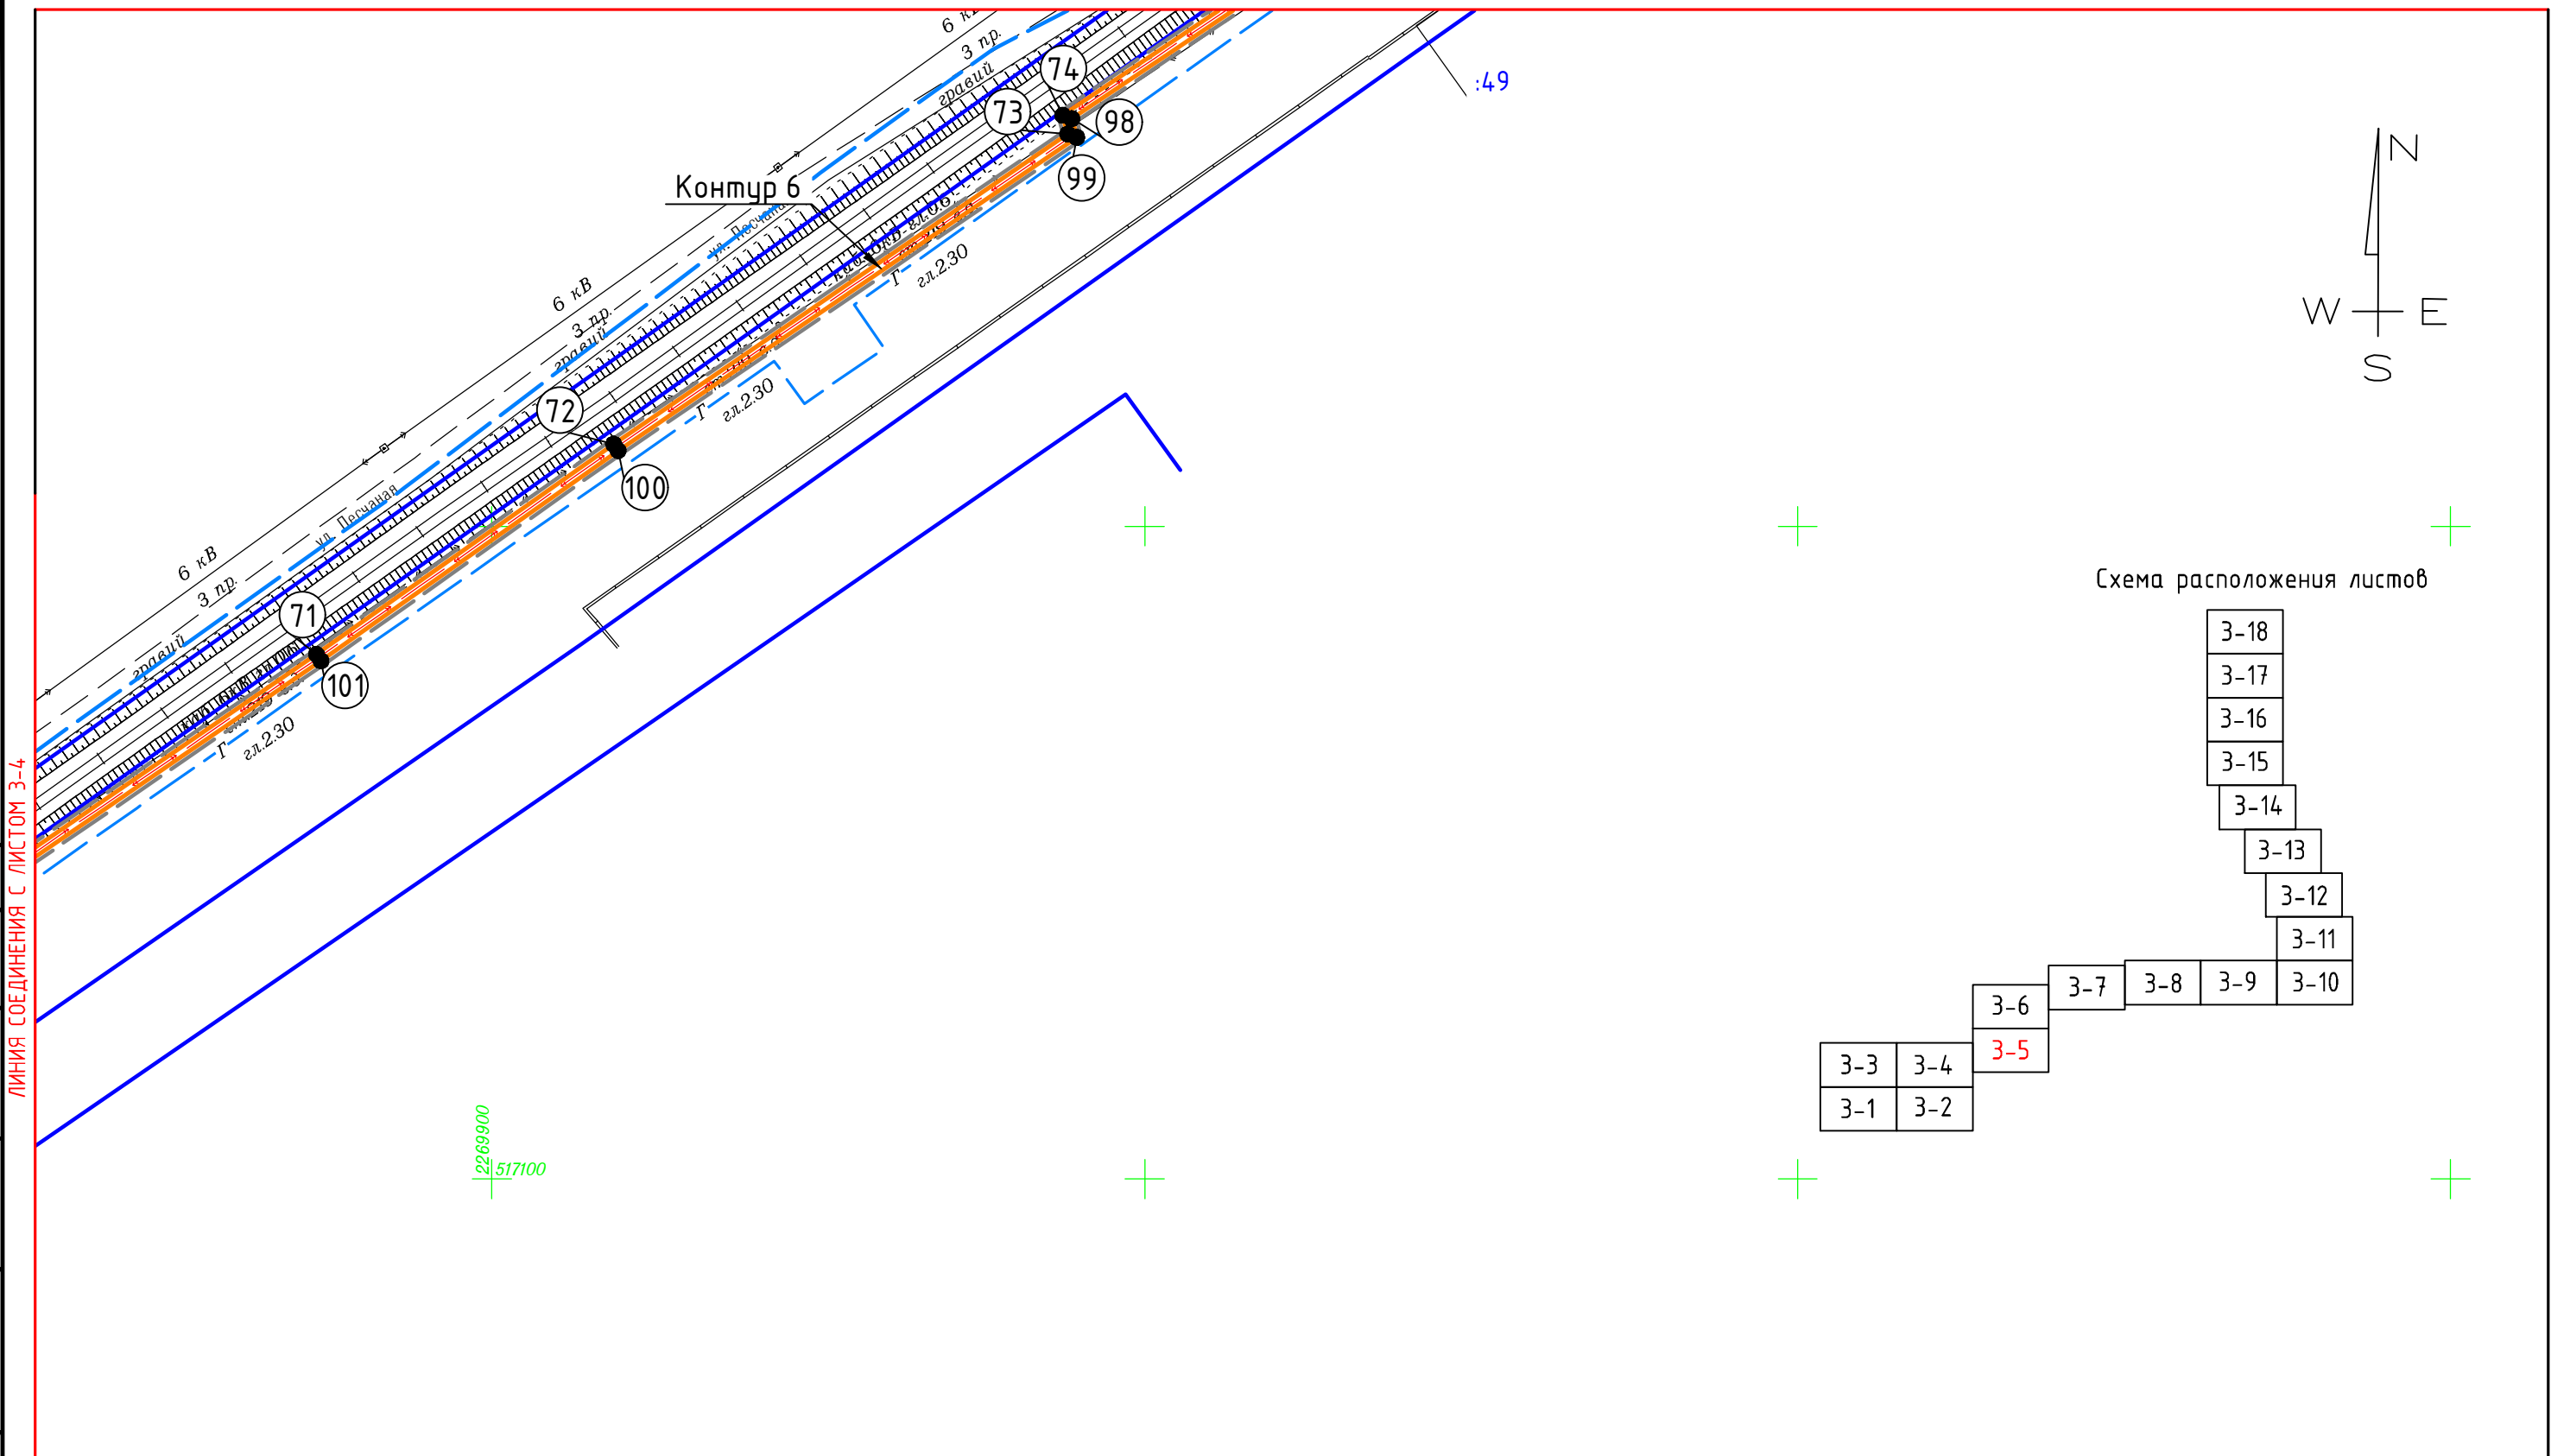


Схема расположения листов

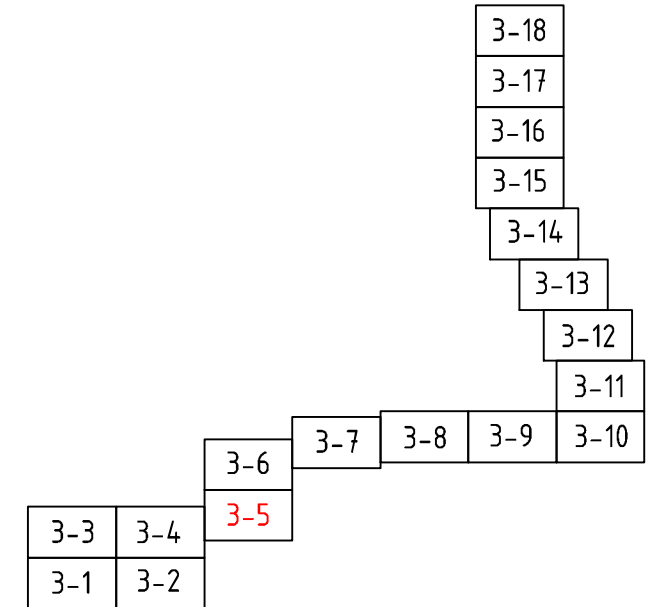

Согласовано	
Взам. инв. N	
Подп. и дата	
Инв. N подл.	

Изм.	Кол.уч.	Лист	N док	Подпись	Дата
Инд. предпр.		Панарин А.В.			01.2018

Заказ: 01-2018			
Заказчик: ООО "Крахмальный завод Гцлькевичский"			
Проект планировки территории и проект межевания территории в квартале улиц Железнодорожная, Промышленная юго-западной и северо-восточной границы населенного пункта пос. Красносельский, Гцлькевичский район, Краснодарский край			
ПРОЕКТ МЕЖЕВАНИЯ	Стадия	Лист	Листов
	ПМ	3-5	8
Чертеж межевания территории		Индивидуальный предприниматель Панарин А.В.	
М 1:1000			

ЧЕРТЕЖ МЕЖЕВАНИЯ ТЕРРИТОРИИ


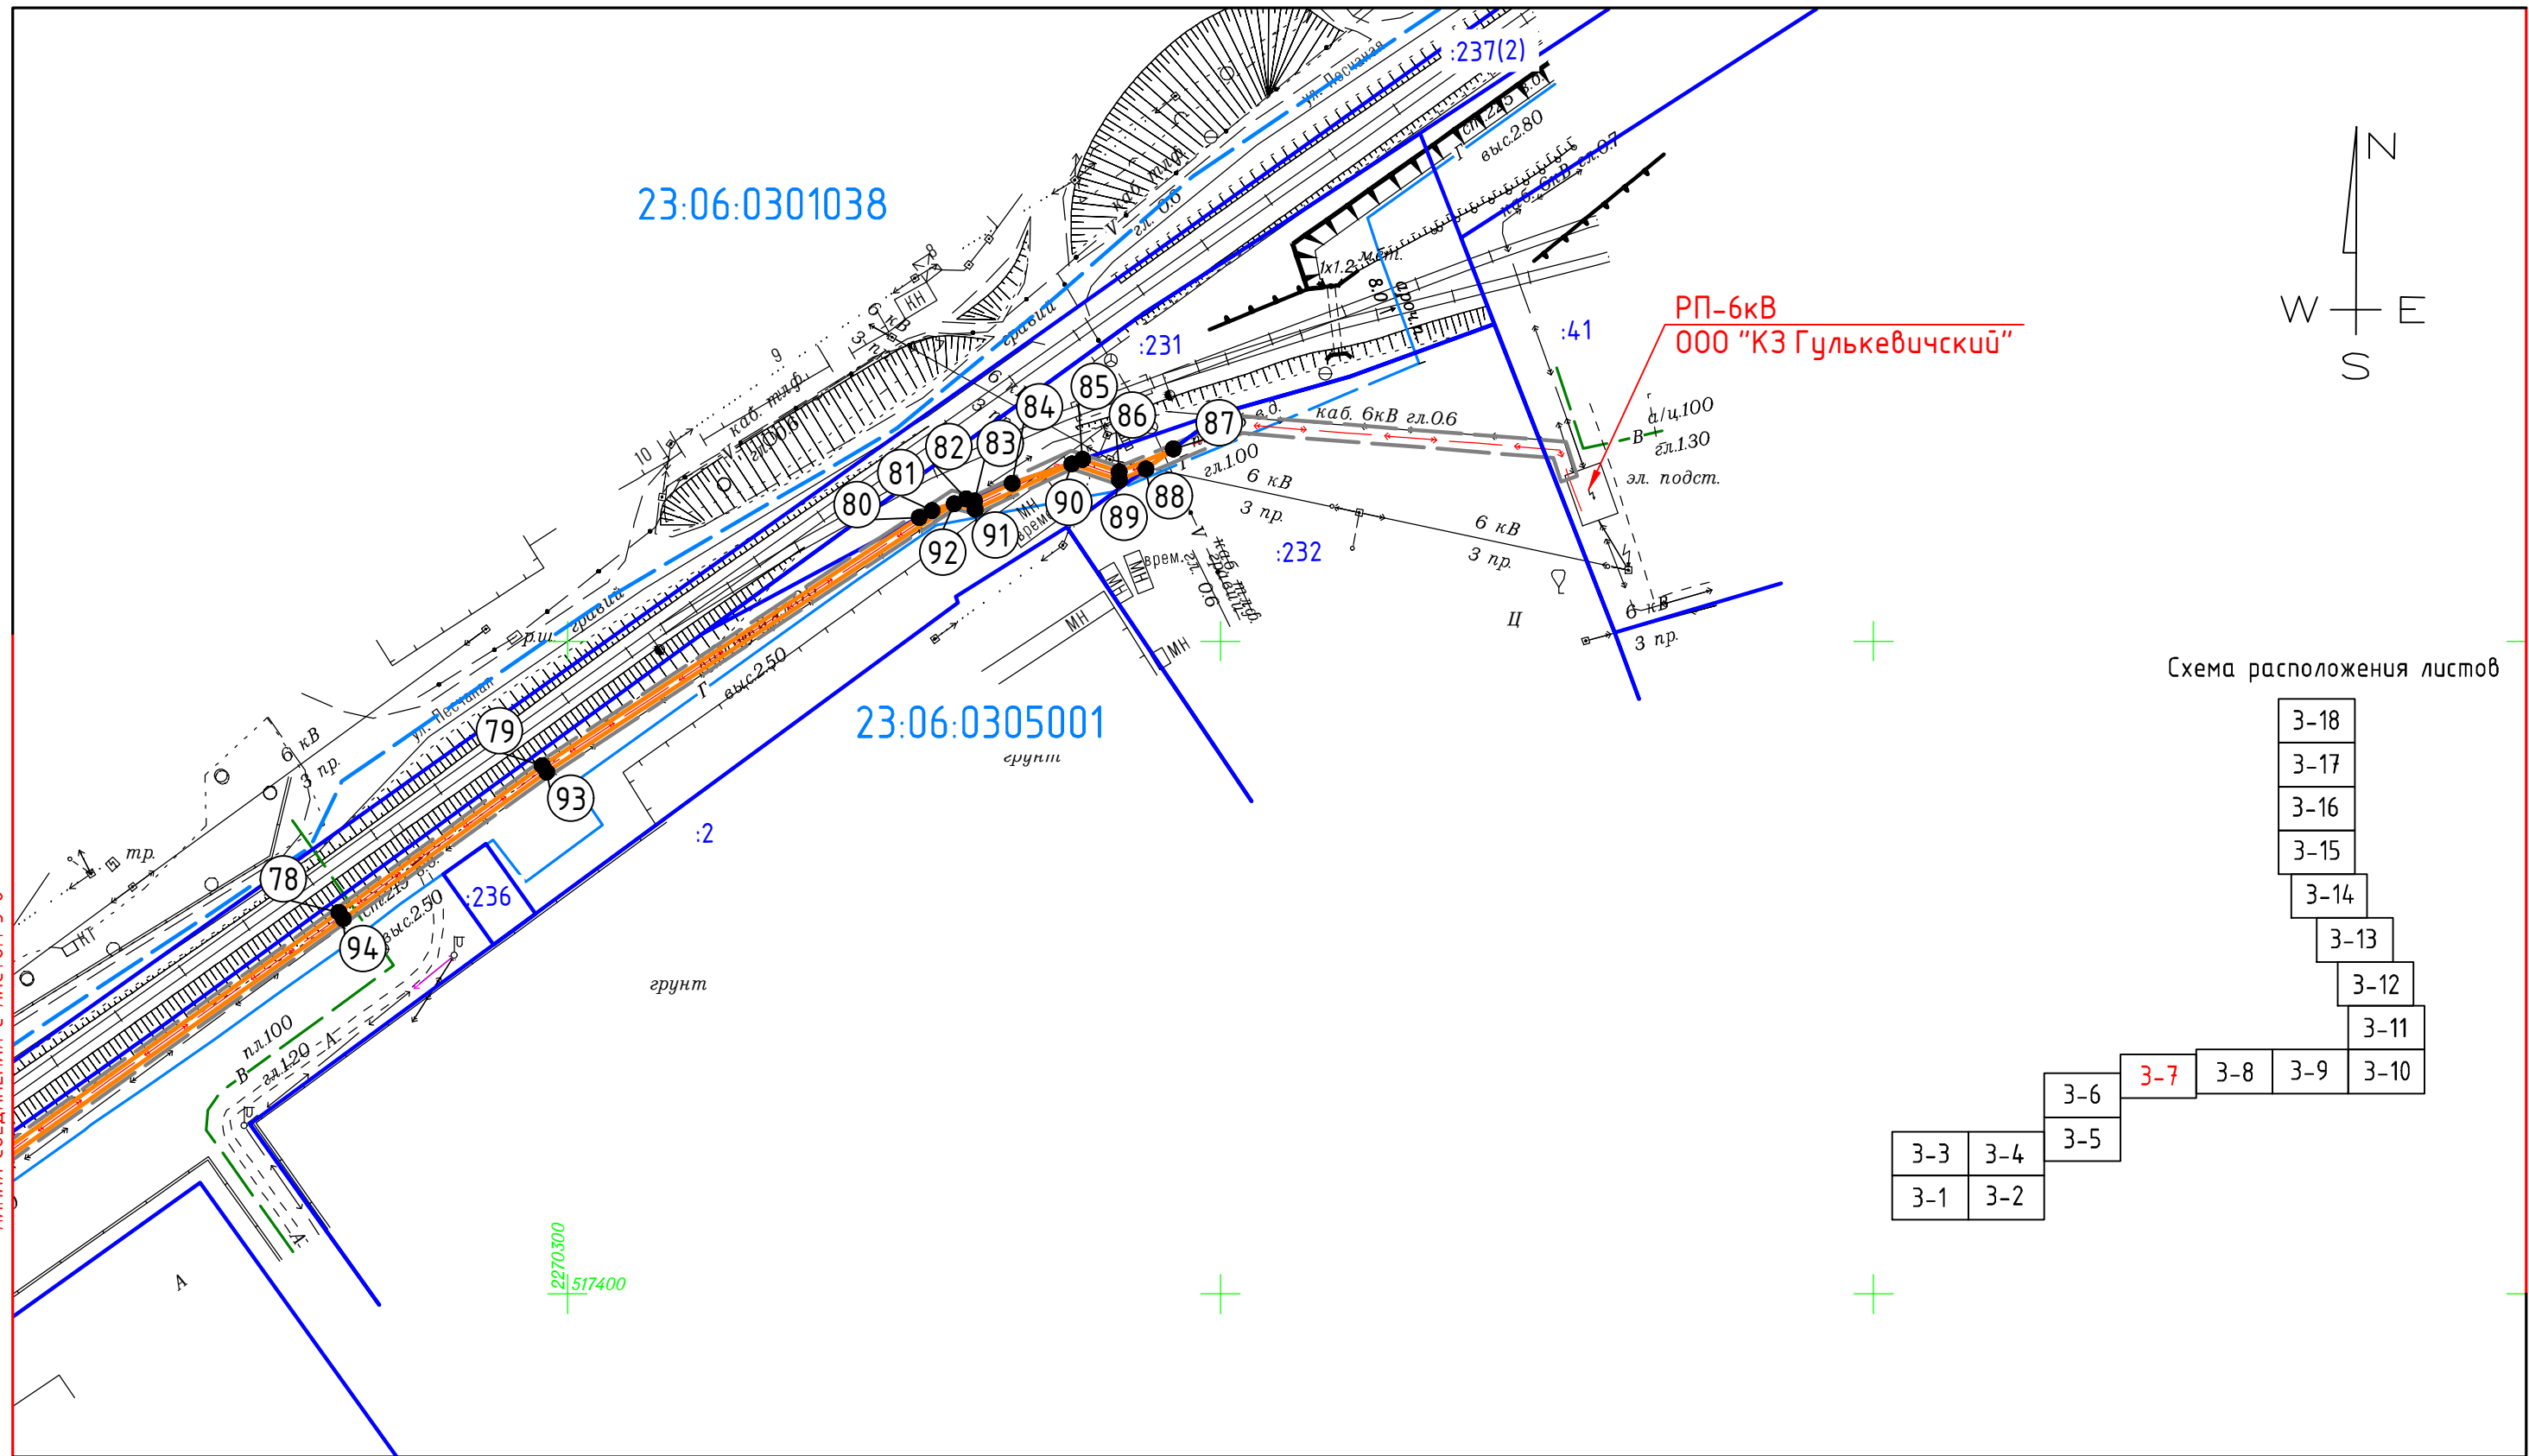


Схема расположения листов

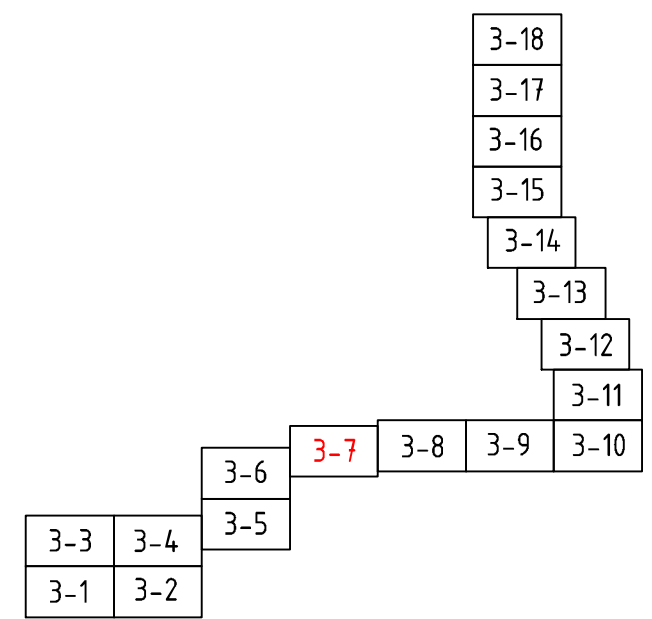

Согласовано	
Взам. инв. N	
Подп. и дата	
Инв. N подл.	

Изм.	Кол.уч.	Лист	N док.	Подпись	Дата	Заказ: 01-2018	Заказчик: ООО "Крахмальный завод Гулькевичский"		
Инд. предпр.				Панарин А.В.	01.2018	Проект планировки территории и проект межевания территории в квартале улиц Железнодорожная, Промышленная юго-западной и северо-восточной границы населенного пункта пос. Красносельский, Гулькевичский район, Краснодарский край			
М 1:1000						ПРОЕКТ МЕЖЕВАНИЯ	Стадия	Лист	Листов
						Чертеж межевания территории	ПМ	3-7	8
						Индивидуальный предприниматель Панарин А.В.			

ЛИНИЯ СОЕДИНЕНИЯ С ЛИСТОМ 3-6

ЛИНИЯ СОЕДИНЕНИЯ С ЛИСТОМ 3-8

ЧЕРТЕЖ МЕЖЕВАНИЯ ТЕРРИТОРИИ


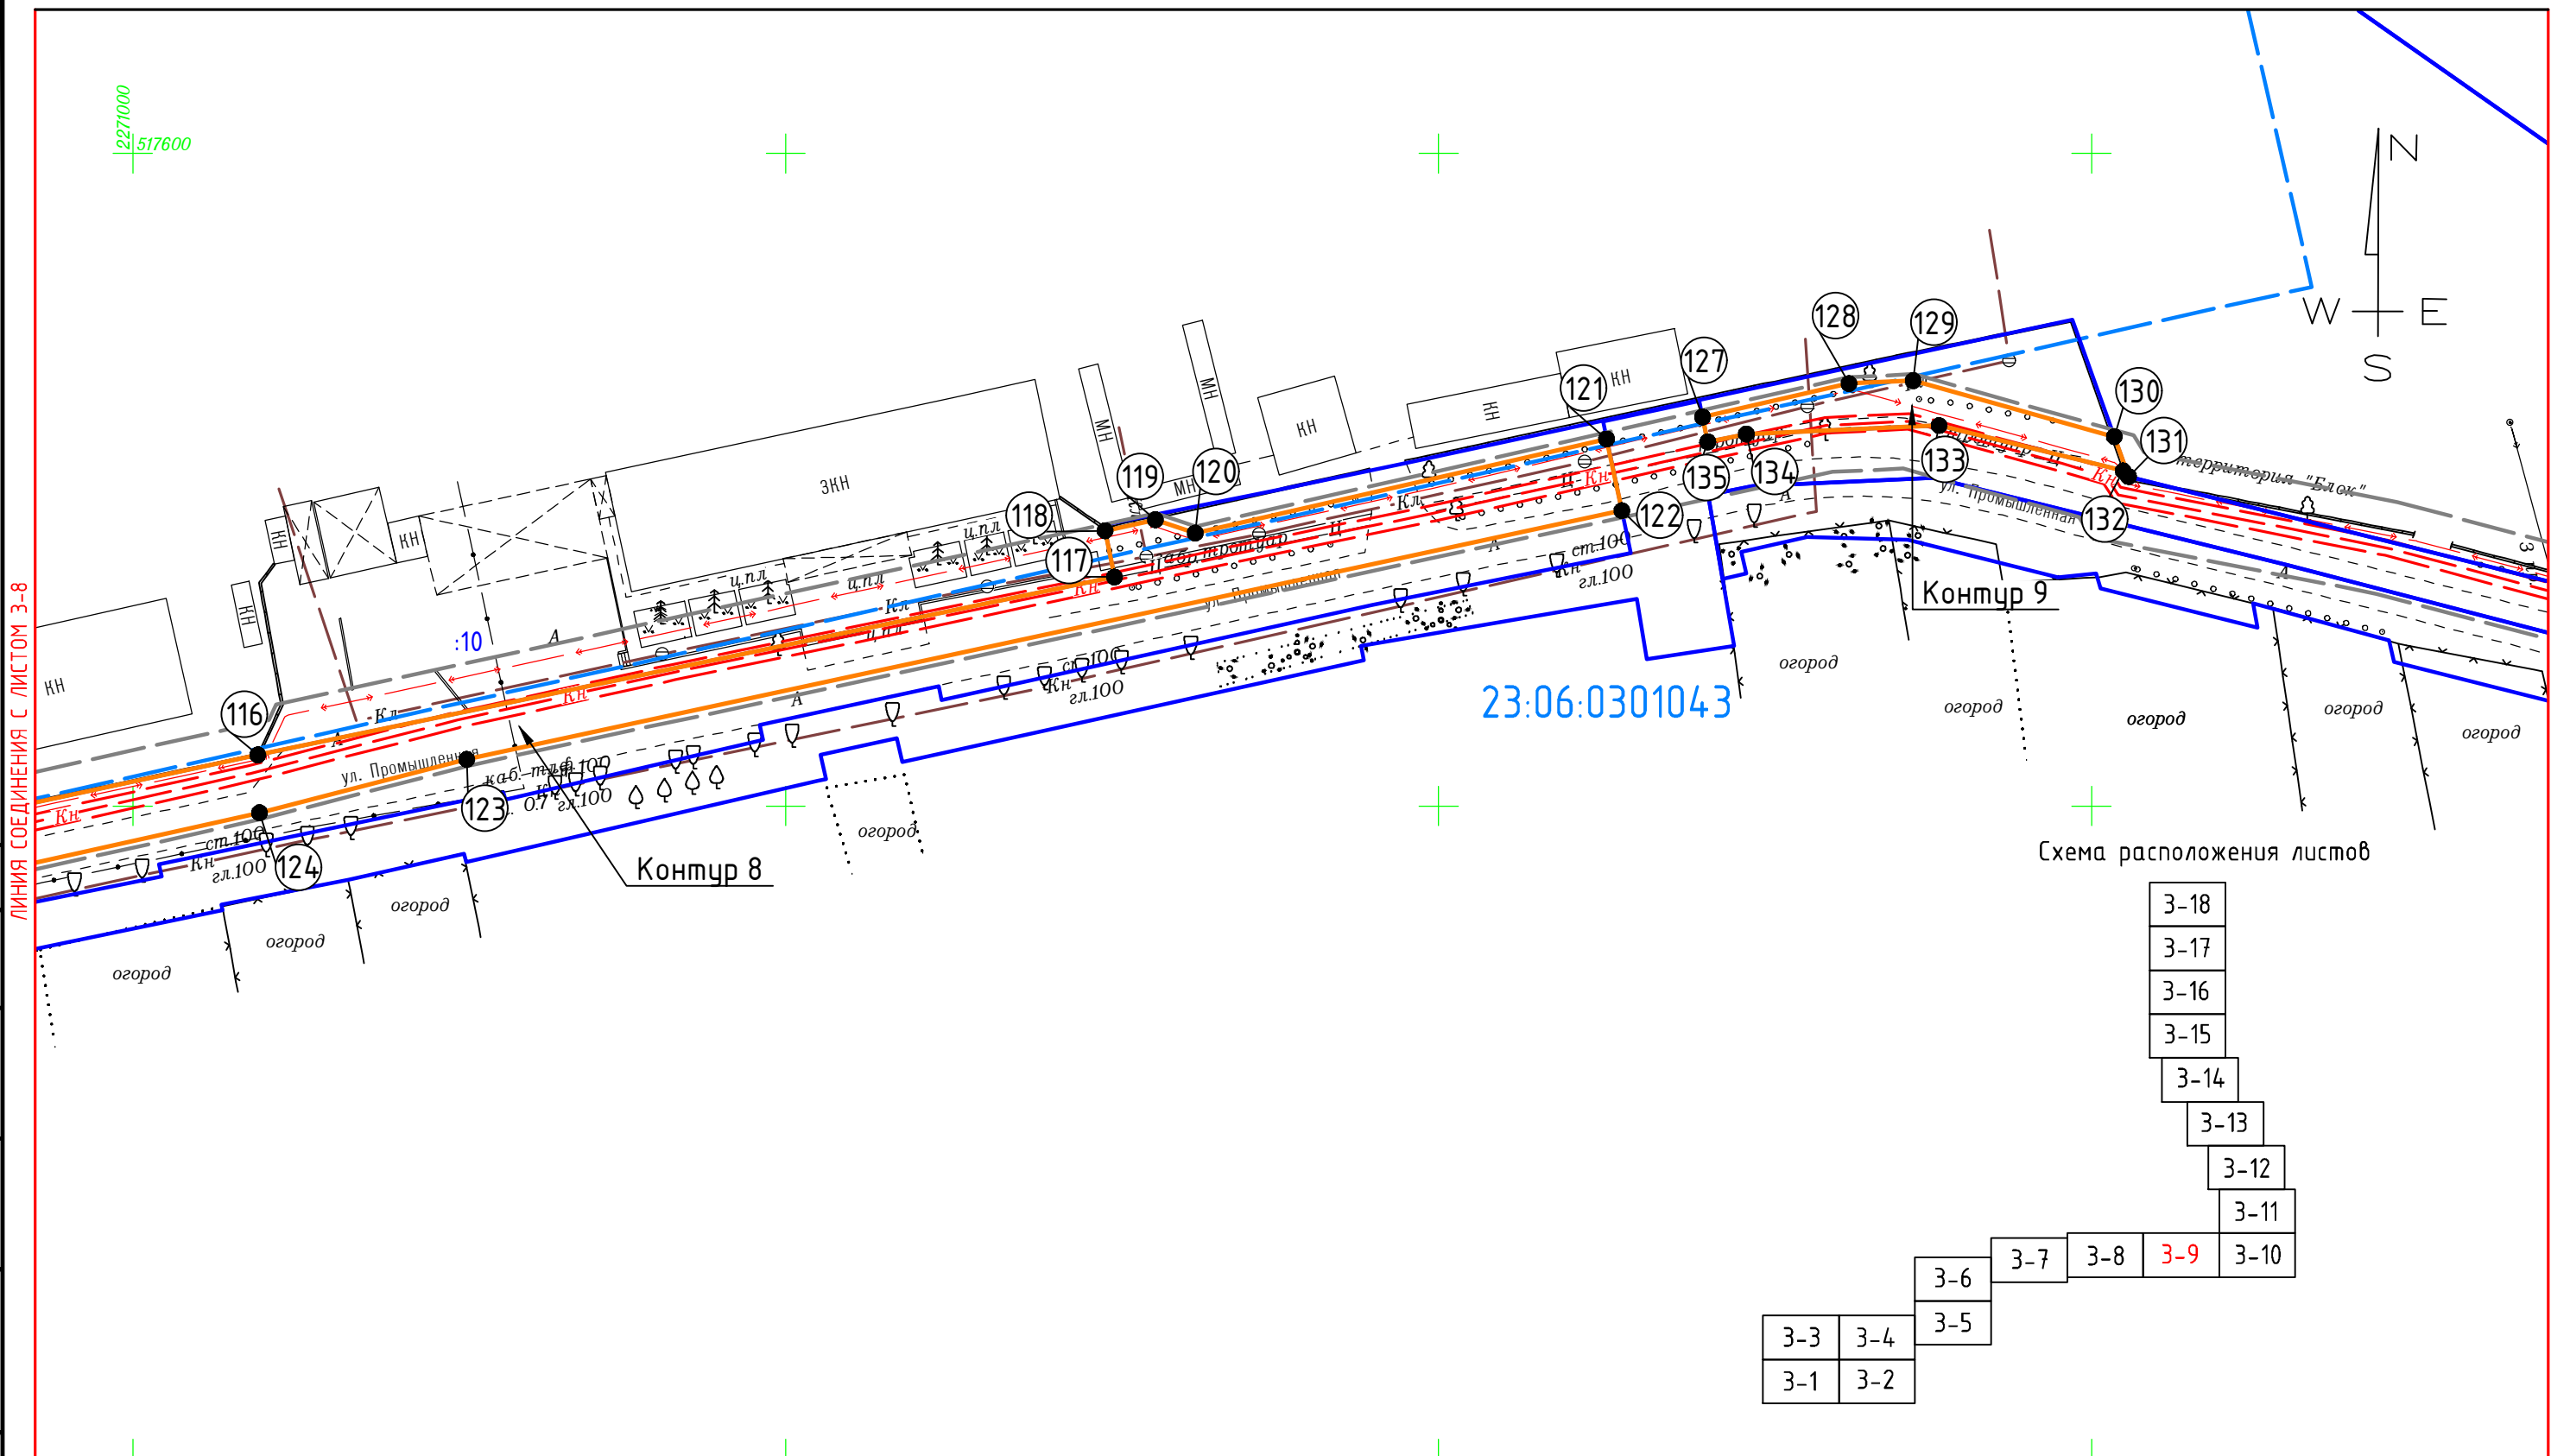


Схема расположения листов

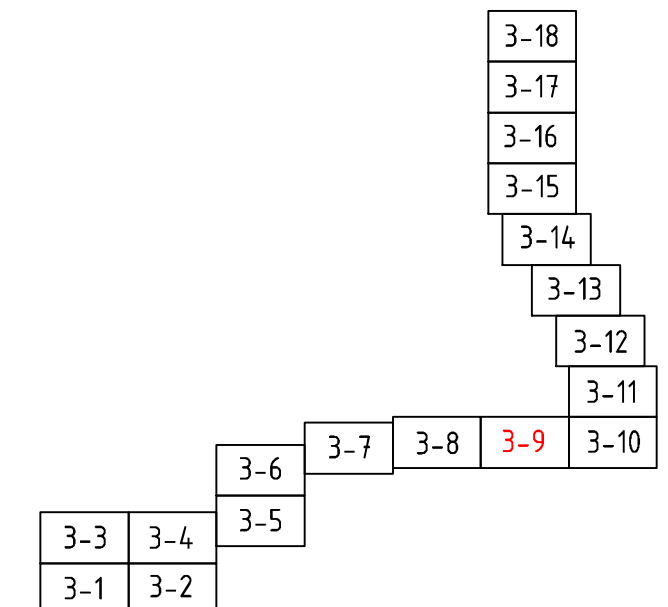

Согласовано

Инв. N подл.	Подп. и дата	Взам. инв. N

Изм.	Кол.уч.	Лист	N док	Подпись	Дата
Инд. предпр.	Панарин А.В.				01.2018

Заказ: 01-2018			
Заказчик: ООО "Крахмальный завод Гцлькевичский"			
Проект планировки территории и проект межевания территории в квартале улиц Железнодорожная, Промышленная юго-западной и северо-восточной границы населенного пункта пос. Красносельский, Гцлькевичский район, Краснодарский край			
ПРОЕКТ МЕЖЕВАНИЯ	Стадия	Лист	Листов
Чертеж межевания территории	ПМ	3-9	8
		Индивидуальный предприниматель Панарин А.В.	

М 1:1000

ЧЕРТЕЖ МЕЖЕВАНИЯ ТЕРРИТОРИИ

ЛИНИЯ СОЕДИНЕНИЯ С ЛИСТОМ 3-11


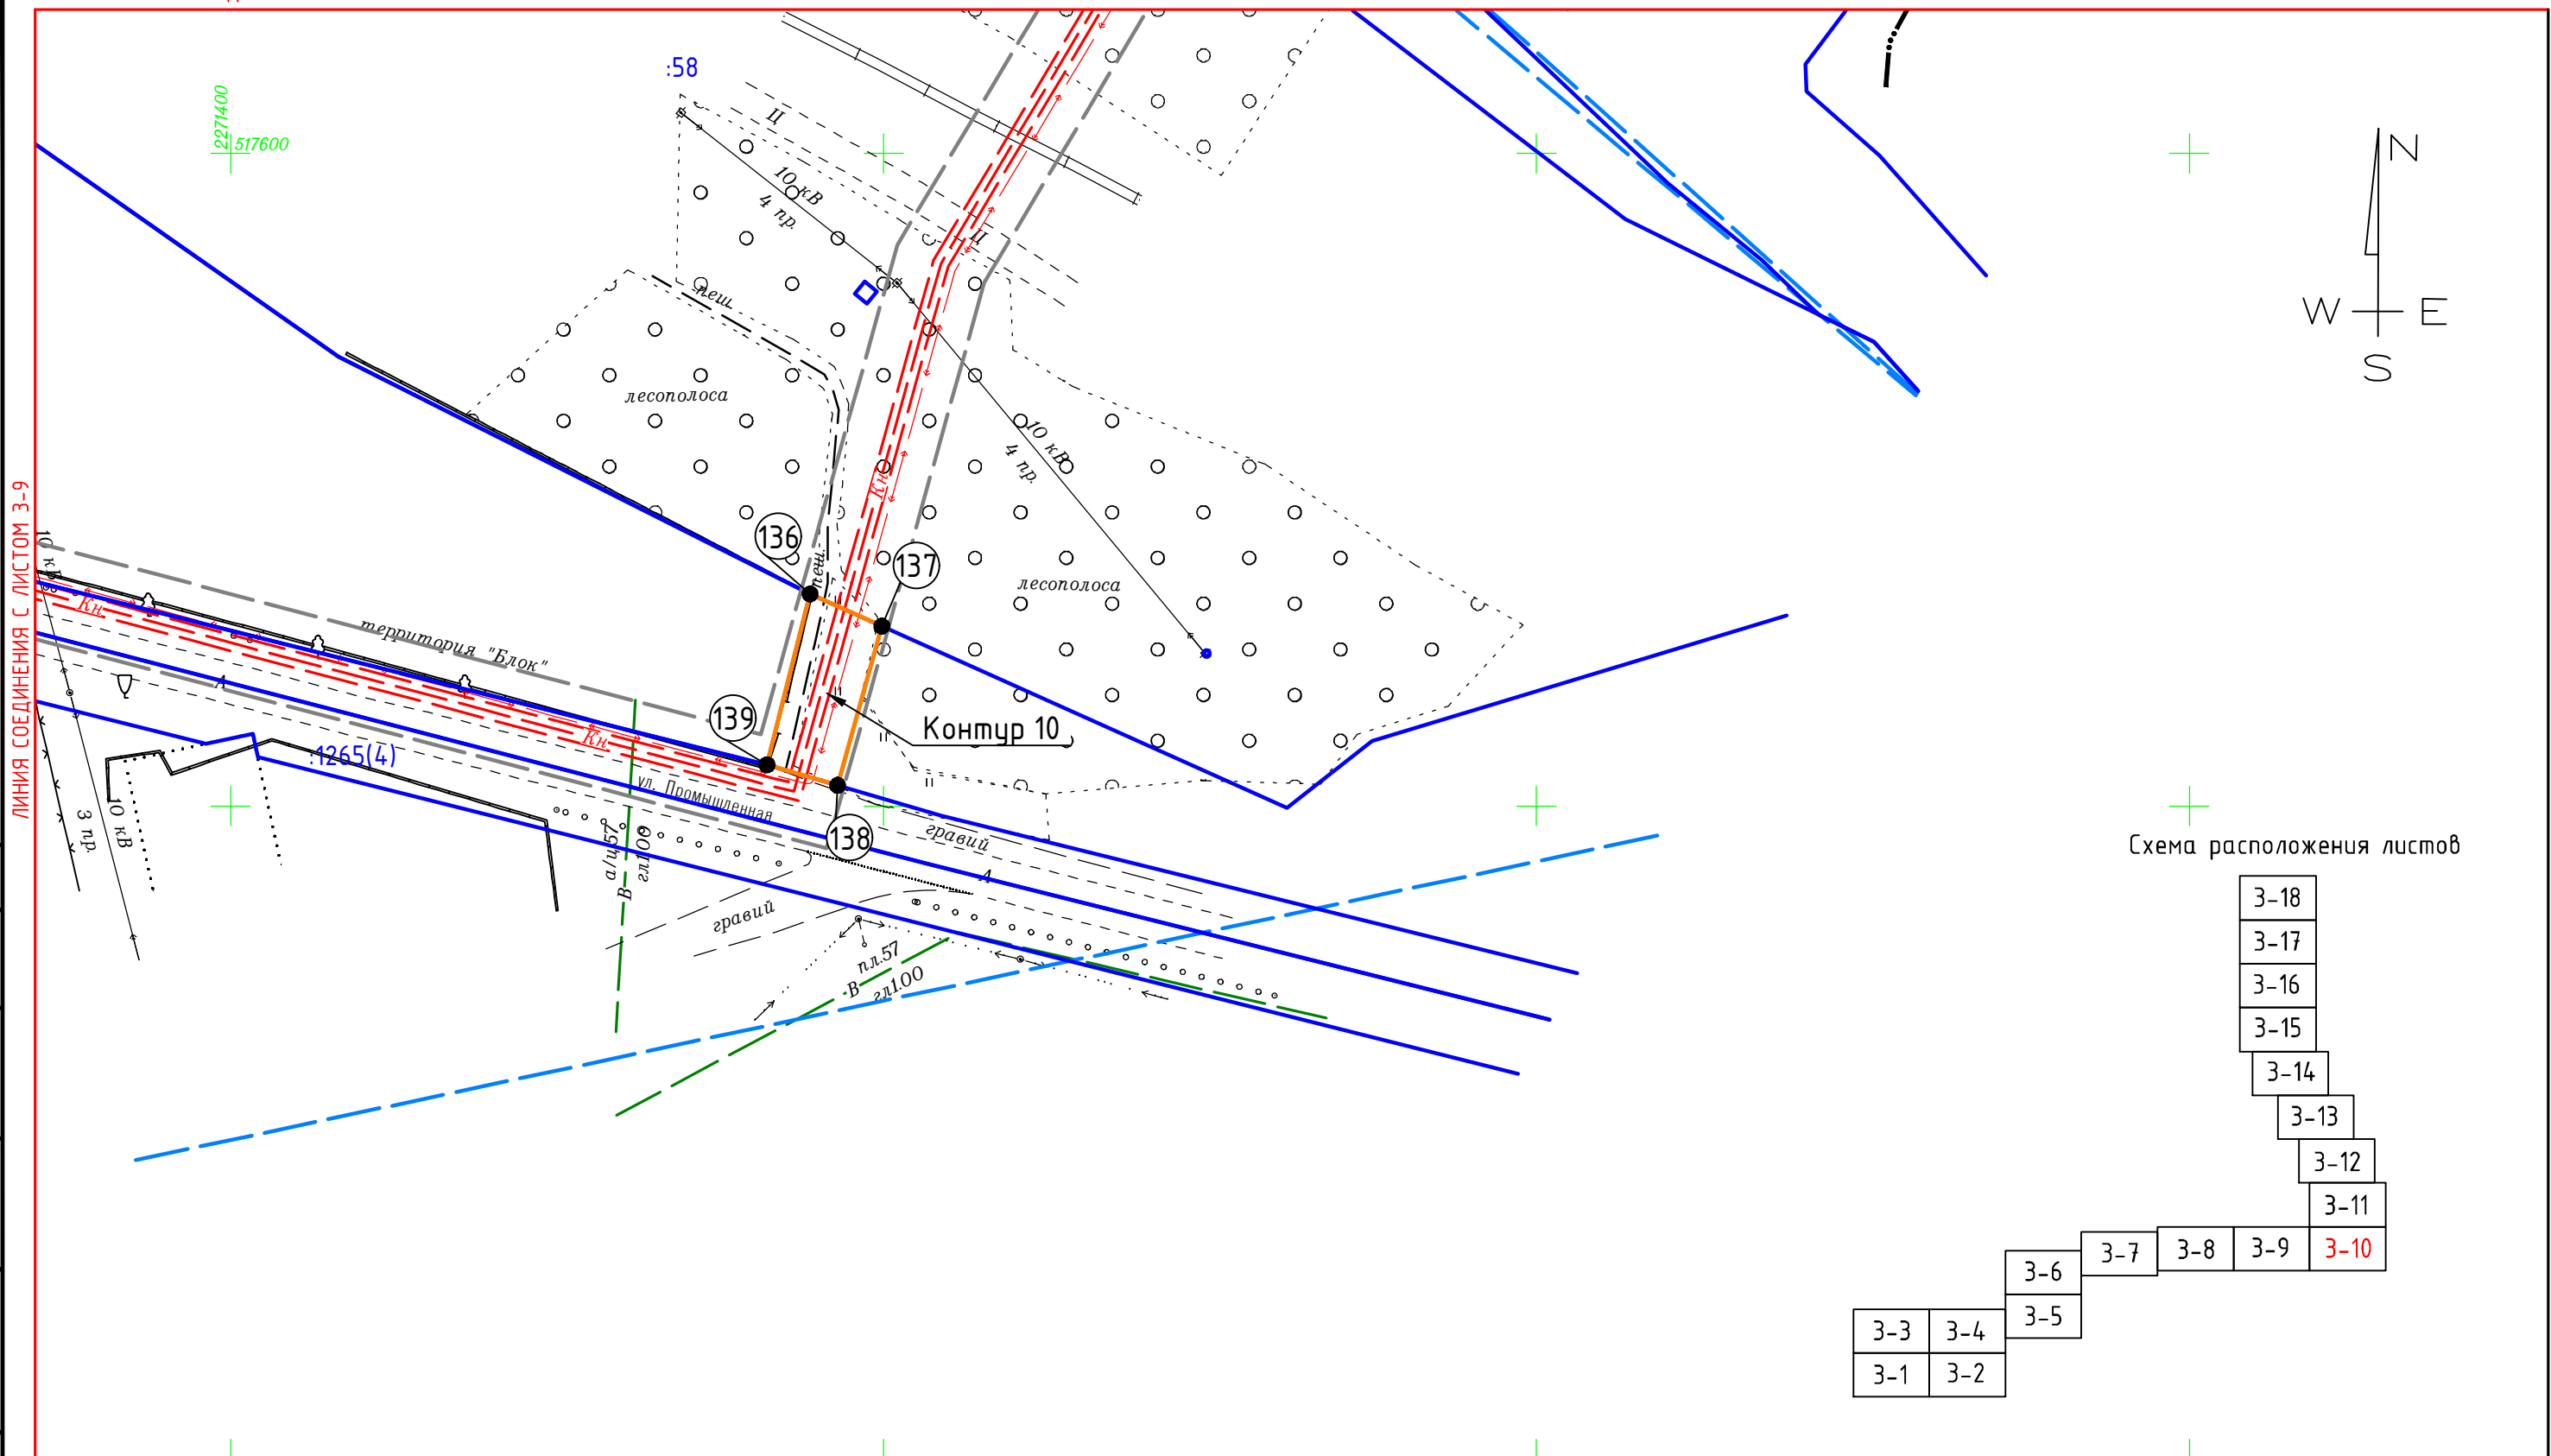


Схема расположения листов

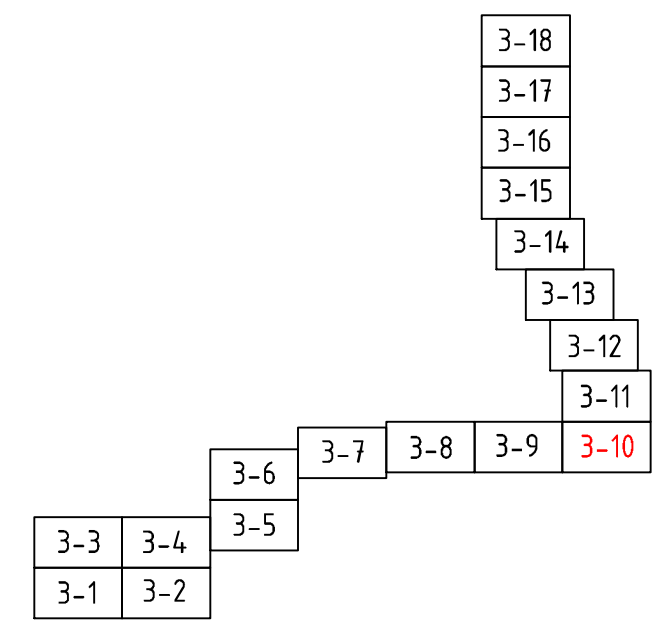

Согласовано

Инв. N подл.	Подп. и дата	Взам. инв. N

Изм.	Кол.уч.	Лист	N док	Подпись	Дата
Инв. предпр.	Панарин А.В.				01.2018

Заказ: 01-2018			
Заказчик: ООО "Крахмальный завод Гцлькевичский"			
Проект планировки территории и проект межевания территории в квартале улиц Железнодорожная, Промышленная юго-западной и северо-восточной границы населенного пункта пос. Красносельский, Гцлькевичский район, Краснодарский край			
ПРОЕКТ МЕЖЕВАНИЯ	Стадия	Лист	Листов
Чертеж межевания территории	ПМ	3-10	8
		Индивидуальный предприниматель Панарин А.В.	

М 1:1000

ЧЕРТЕЖ МЕЖЕВАНИЯ ТЕРРИТОРИИ


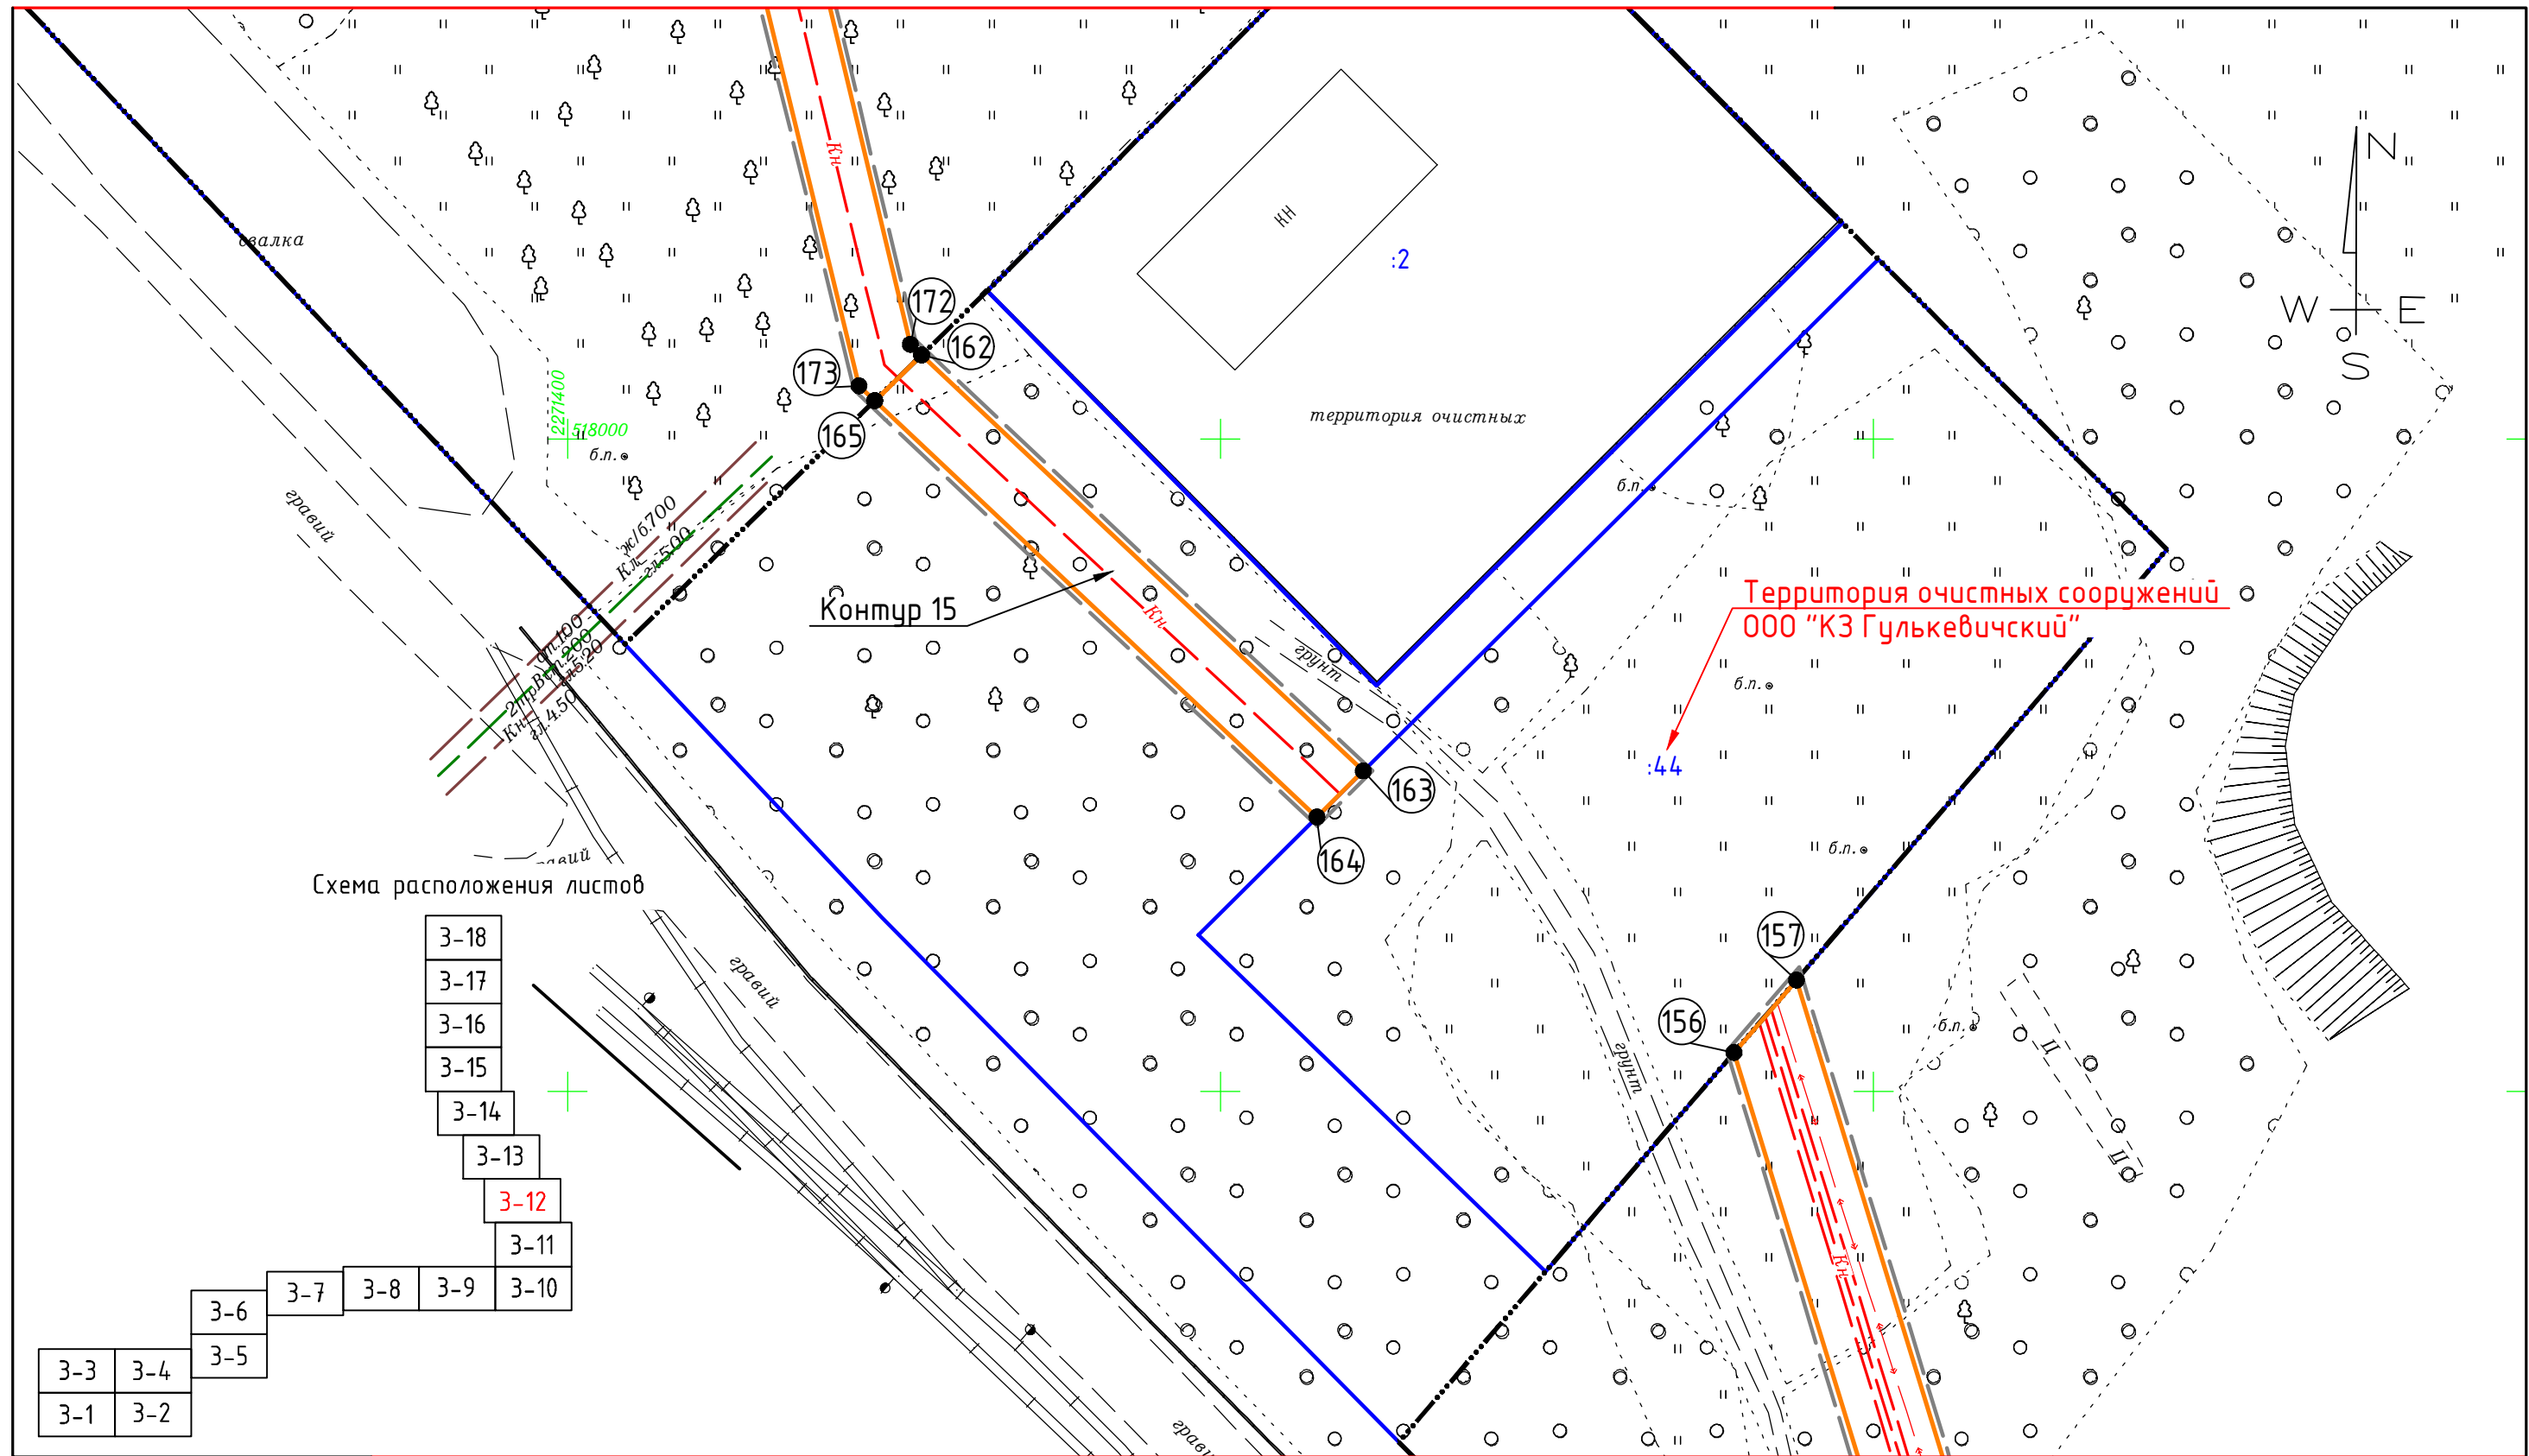


Схема расположения листов

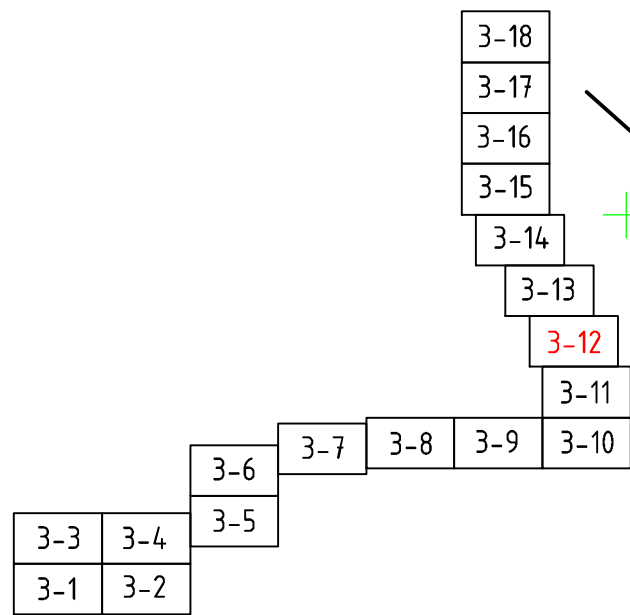

Согласовано


Взам. инв. №

Подп. и дата

Инв. № подл.

Заказ: 01-2018						Заказчик: ООО "Крахмальный завод Гулькевичский"			
Проект планировки территории и проект межевания территории в квартале улиц Железнодорожная, Промышленная юго-западной и северо-восточной границы населенного пункта пос. Красносельский, Гулькевичский район, Краснодарский край						Стадия	Лист	Листов	
Изм.	Кол.уч.	Лист	№ док	Подпись	Дата	ПРОЕКТ МЕЖЕВАНИЯ	ПМ	3-12	8
Инд. предпр.	Панарин А.В.			01.2018	Индивидуальный предприниматель Панарин А.В.				
М 1:1000						Чертеж межевания территории			

ЧЕРТЕЖ МЕЖЕВАНИЯ ТЕРРИТОРИИ

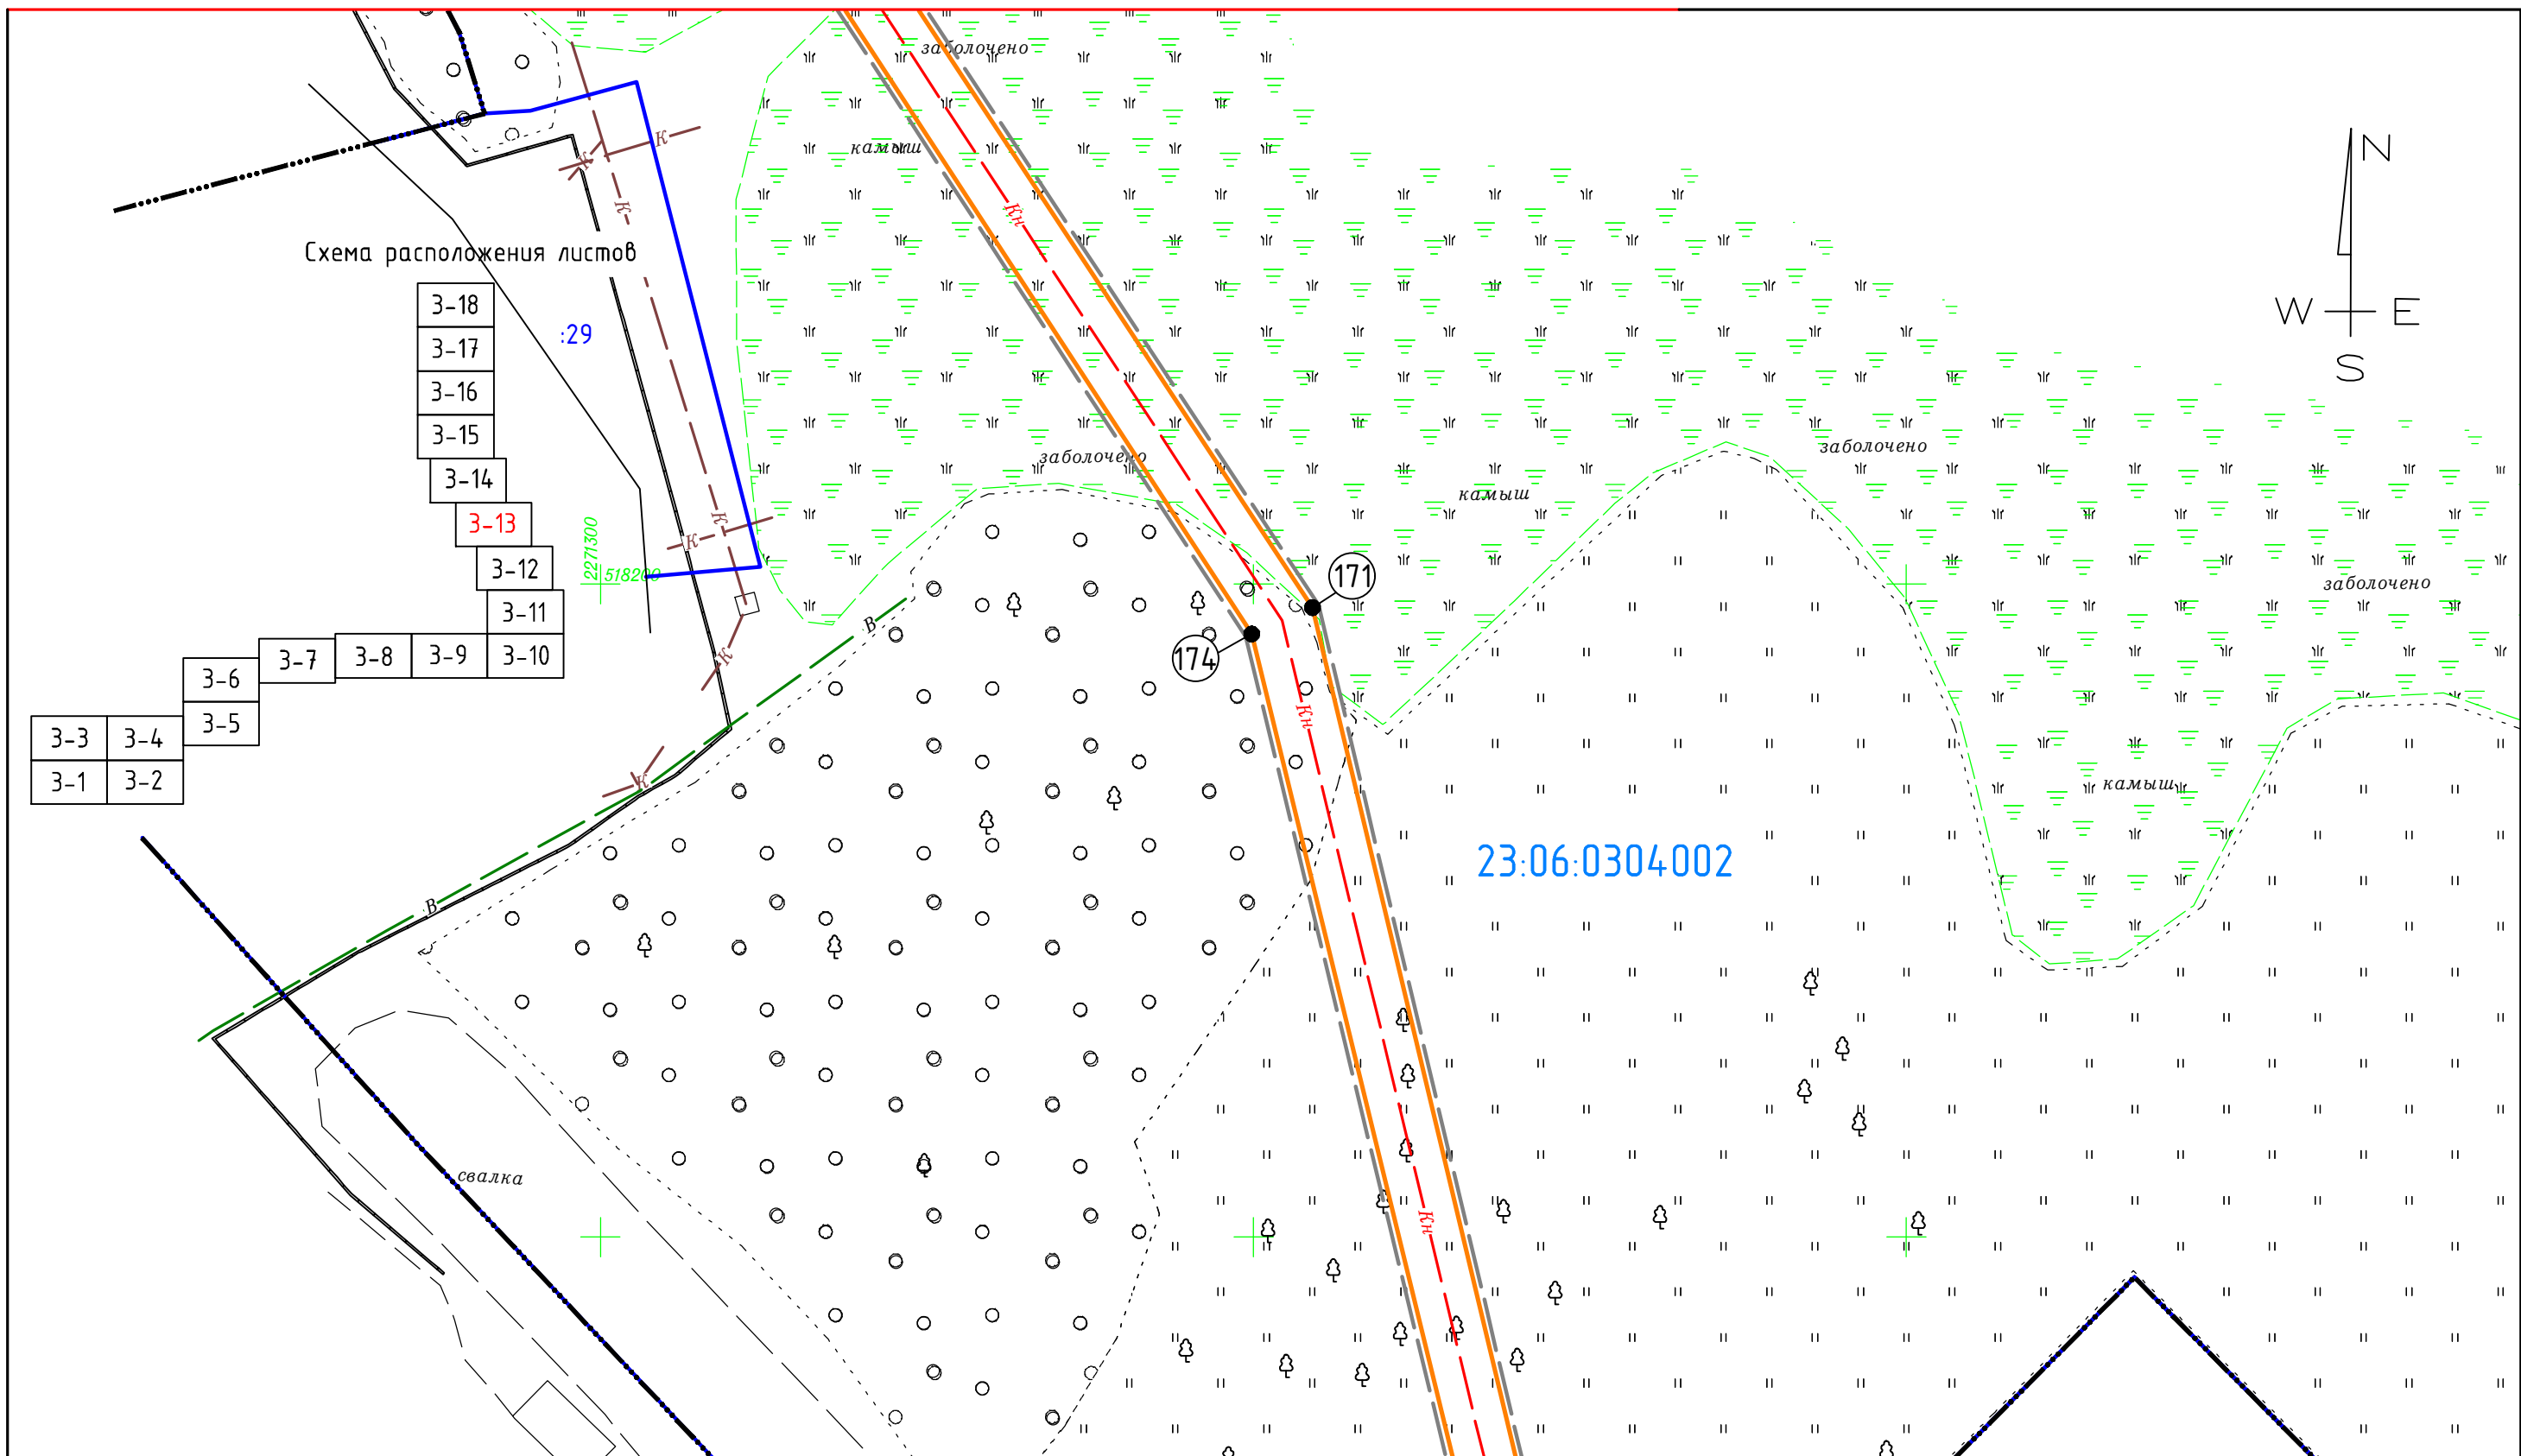

Согласовано

Взам. инв. N

Подп. и дата

Инв. N подл.

Изм.	Кол.уч.	Лист	N док	Подпись	Дата
Инд. предпр.		Панарин А.В.			01.2018
M 1:1000					

Заказ: 01-2018		
Заказчик: ООО "Крахмальный завод Гцлькевичский"		
Проект планировки территории и проект межевания территории в квартале улиц Железнодорожная, Промышленная юго-западной и северо-восточной границы населенного пункта пос. Красносельский, Гцлькевичский район, Краснодарский край		
ПРОЕКТ МЕЖЕВАНИЯ	Стадия	Лист
	ПМ	3-13
Чертеж межевания территории	Листов	8
Индивидуальный предприниматель Панарин А.В.		

ЧЕРТЕЖ МЕЖЕВАНИЯ ТЕРРИТОРИИ

ЛИНИЯ СОЕДИНЕНИЯ С ЛИСТОМ 3-15
227100
518500



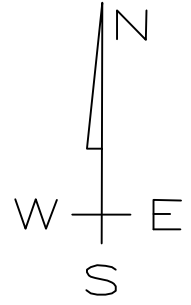


Схема расположения листов

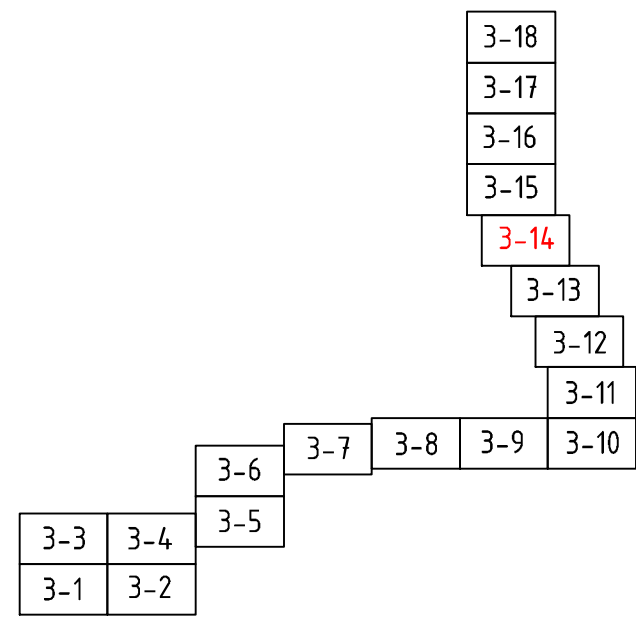

ЛИНИЯ СОЕДИНЕНИЯ С ЛИСТОМ 3-13

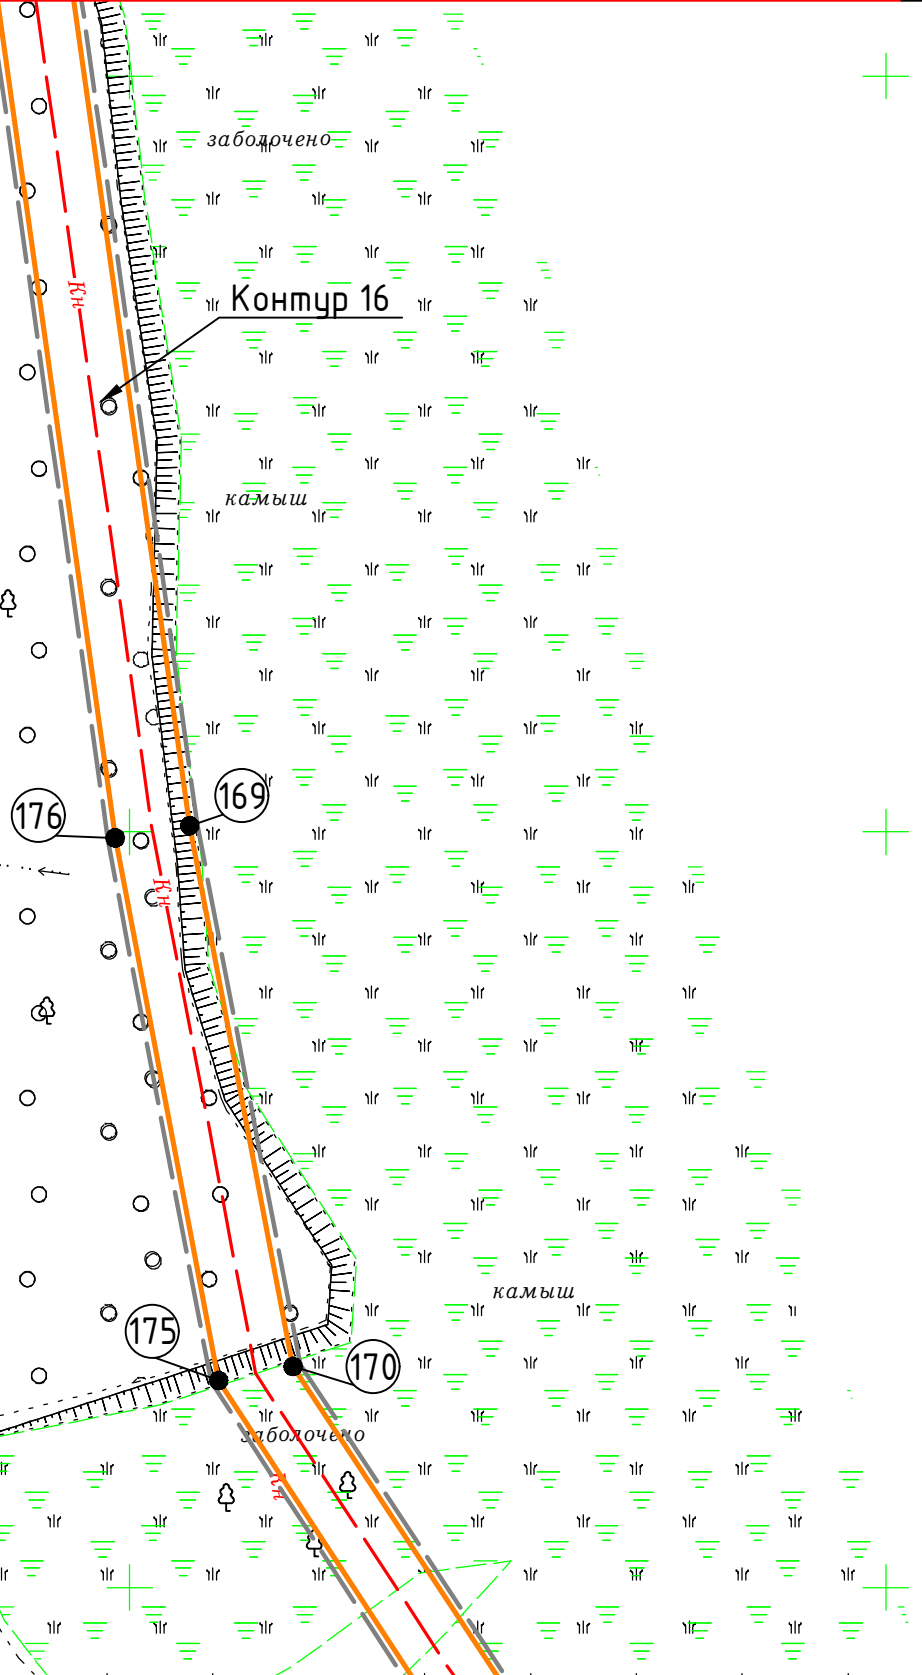

Согласовано

Взам. инв. N

Подп. и дата

Инв. N подл.

Изм.	Кол.уч.	Лист	N док	Подпись	Дата
Инд. предпр.		Панарин А.В.			01.2018

Заказ: 01-2018
Заказчик: ООО "Крахмальный завод Гцлькевичский"


Проект планировки территории и проект межевания территории в квартале улиц Железнодорожная, Промышленная юго-западной и северо-восточной границы населенного пункта пос. Красносельский, Гцлькевичский район, Краснодарский край

ПРОЕКТ МЕЖЕВАНИЯ	Стадия	Лист	Листов
	ПМ	3-14	8
Чертеж межевания территории			Индивидуальный предприниматель Панарин А.В.


M 1:1000

ЧЕРТЕЖ МЕЖЕВАНИЯ ТЕРРИТОРИИ

Схема расположения листов

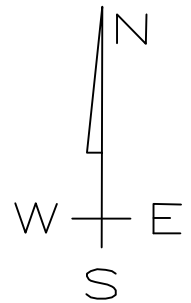

3-18
3-17
3-16
3-15
3-14
3-13
3-12
3-11
3-10
3-9
3-8
3-7
3-6
3-5
3-4
3-3
3-2
3-1

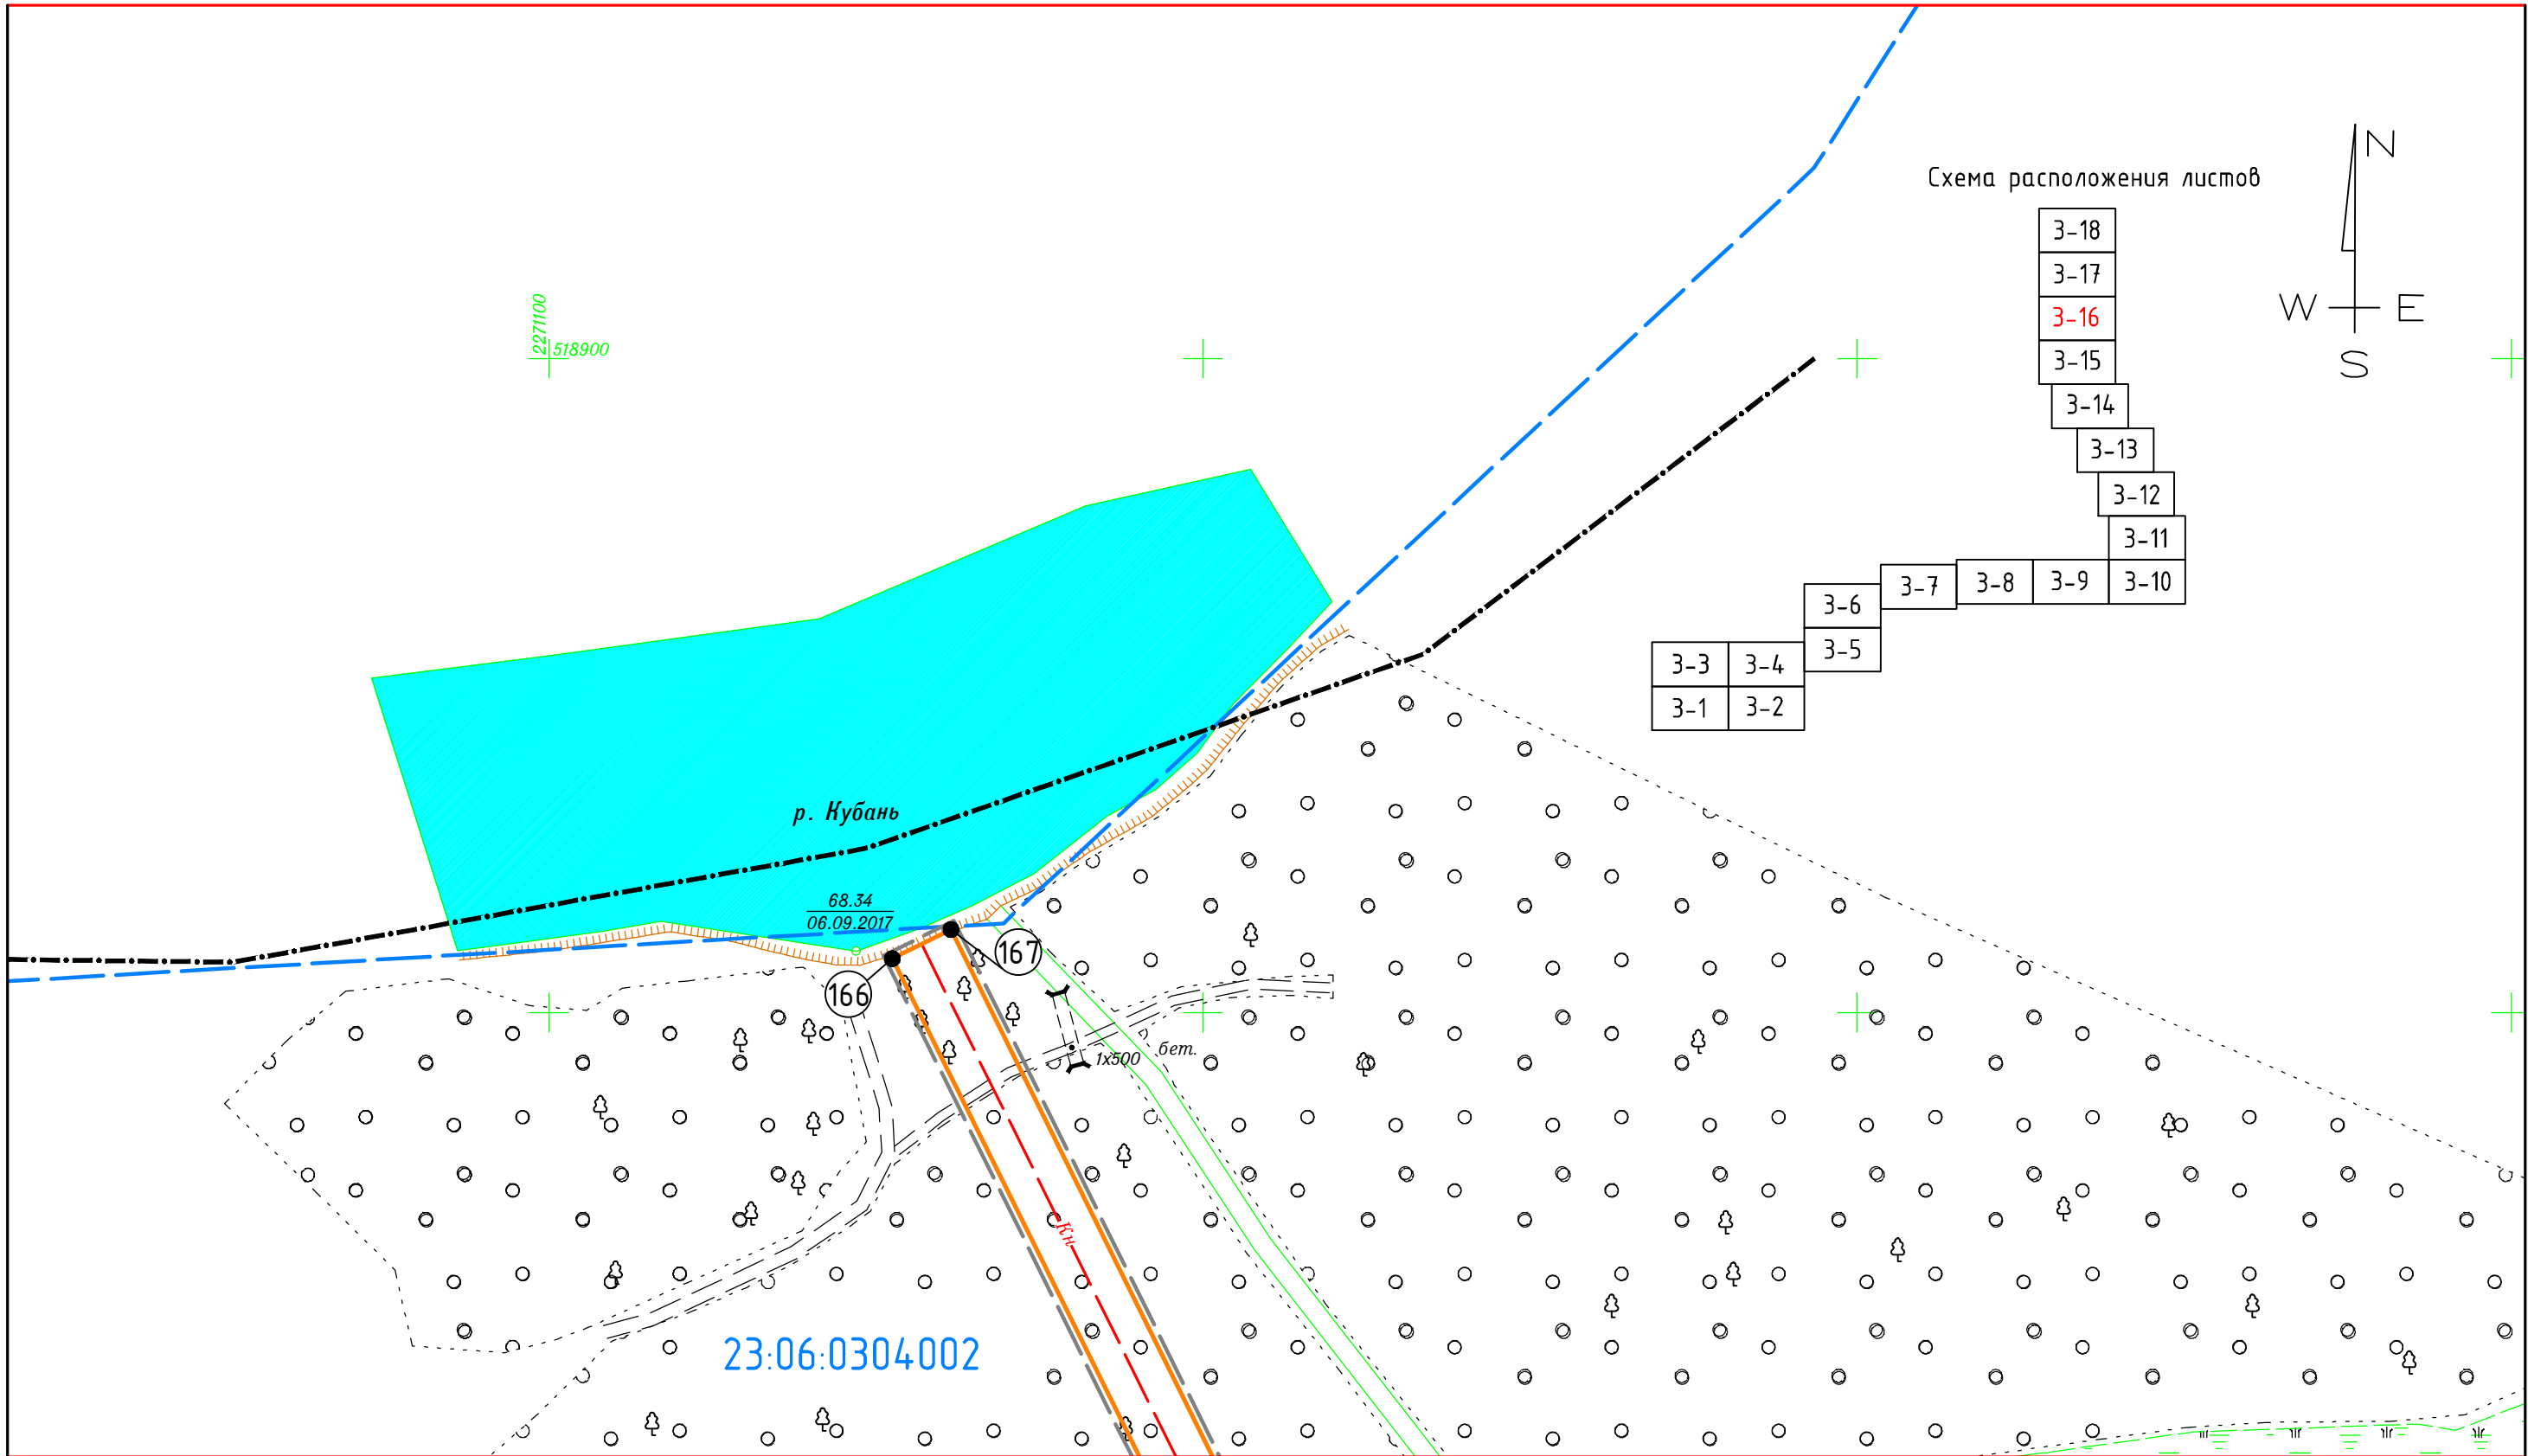

ЛИНИЯ СОЕДИНЕНИЯ С ЛИСТОМ 3-15

Согласовано



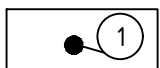
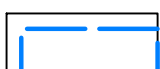

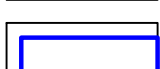
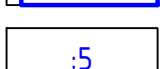
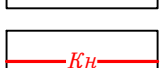
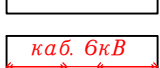
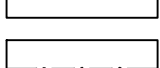
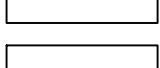
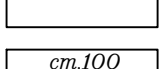
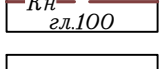
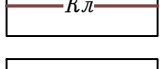
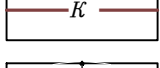
Взам. инв. №











Подп. и дата

Инв. № подл.

Изм.	Кол.уч.	Лист	№ док.	Подпись	Дата	Заказ: 01-2018 Заказчик: ООО "Крахмальный завод Гулькевичский"	Проект планировки территории и проект межевания территории в квартале улиц Железнодорожная, Промышленная юго-западной и северо-восточной границы населенного пункта пос. Красносельский, Гулькевичский район, Краснодарский край	Стадия	Лист	Листов
Инд. предпр.	Панарин А.В.				01.2018			ПРОЕКТ МЕЖЕВАНИЯ	ПМ	3-16
М 1:1000							Чертеж межевания территории	Индивидуальный предприниматель Панарин А.В.		

УСЛОВНЫЕ ОБОЗНАЧЕНИЯ:

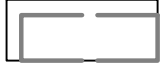-  Граница проекта планировки
-  Граница многоконтурного земельного участка, для планируемых к строительству сетей напорных канализаций и кабелей высокого напряжения 6кВ
-  Образующая точка образуемого земельного участка
-  Граница кадастрового квартала
-  23:06.0304.002 Номер кадастрового квартала
-  Граница земельных участков, стоящих на кадастровом учете
-  :5 Кадастровый номер земельного участка
-  *Кн* Напорная канализация (планируемая)
-  *каб. 6кВ* Кабельная линия 6 кВ (планируемая)
-  Граница поселения (существующая)
-  Граница населенного пункта (существующая)
-  *ст.100*
Кн
гл.100 Канализация напорная (существующая)
-  *Кл* Канализация ливневая (существующая)
-  *К* Канализация (существующая)
-  *110 кВ* Линия электропередач высокого напряжения 110кВ (существующая)

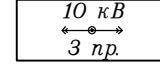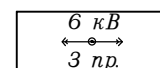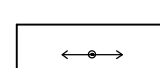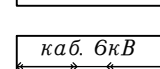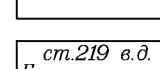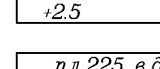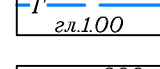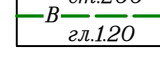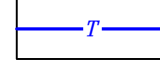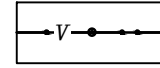-  *10 кВ*
3 пр. Линия электропередач высокого напряжения 10кВ (существующая)
-  *6 кВ*
3 пр. Линия электропередач высокого напряжения 6кВ (существующая)
-  Линия электропередач низкого напряжения 0.4кВ (существующая)
-  *каб. 6кВ* Кабель подземный высокого напряжения 6кВ (существующий)
-  *ст.219 в.д.*
г.±2.5 Надземный газопровод высокого давления (существующий)
-  *пл.225 в.д.*
гл.1.00 Подземный газопровод высокого давления (существующий)
-  *ст.200*
В
гл.1.20 Водопровод (существующий)
-  *Т* Теплотрасса (существующая)
-  *V* Линия связи воздушная (существующая)
-  *каб. тлф.*
гл. 0.6 Подземный кабель связи (существующий)


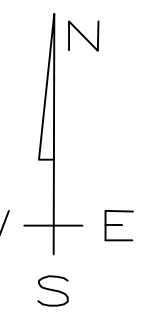


Схема расположения листов

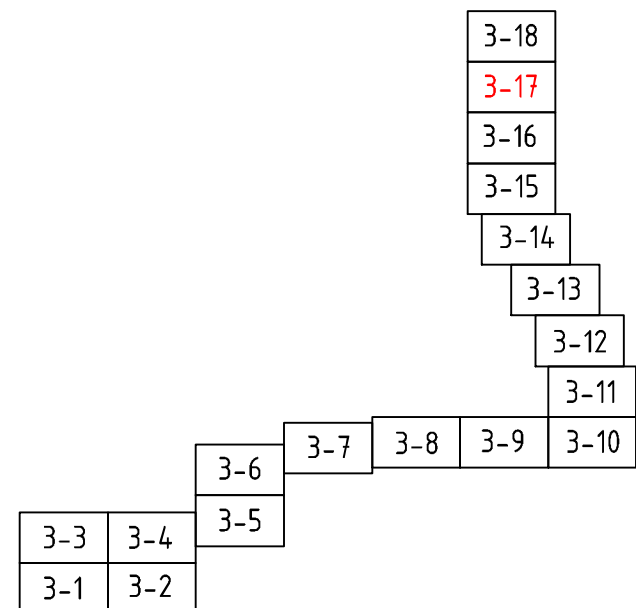

Согласовано

Взам. инв. N

Подп. и дата


Инв. N подл.

Заказ: 01-2018					
Заказчик: ООО "Крахмальный завод Гулькевичский"					
Проект планировки территории и проект межевания территории в квартале улиц Железнодорожная, Промышленная юго-западной и северо-восточной границы населенного пункта пос. Красносельский, Гулькевичский район, Краснодарский край					
Изм.	Кол.уч.	Лист	N док	Подпись	Дата
					01.2018
Инд. предпр.	Панарин А.В.				
ПРОЕКТ МЕЖЕВАНИЯ				Стадия	Лист
				Листов	
Чертёж межевания территории				ПМ	3-17
				8	
М 1:1000				Индивидуальный предприниматель Панарин А.В.	

ЧЕРТЕЖ МЕЖЕВАНИЯ ТЕРРИТОРИИ

ФРАГМЕНТ КАРТЫ
КРАСНОСЕЛЬСКОГО ГОРОДСКОГО ПОСЕЛЕНИЯ
М 1:10 000

Схема расположения листов

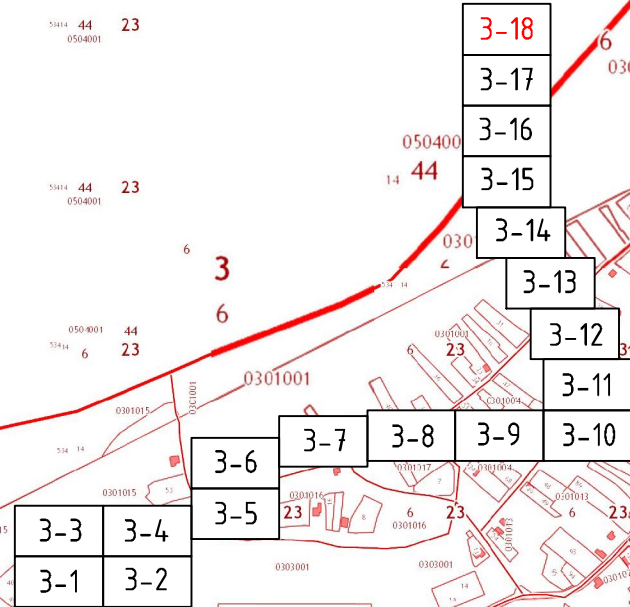

Планируемая напорная отводящая канализация

Очистные сооружения
ООО "КЗ Гулькевичский"

РП-6кВ ООО "КЗ Гулькевичский"

Территория
ООО "КЗ Гулькевичский"

Планируемые напорные сети производственной, хозяйственной и ливневой канализации. Планируемая кабельная линия 6кВ

ПС 110/6 "ЖБШ"

Планируемая кабельная линия 6кВ

Планируемая кабельная линия 6кВ
Воздушный переход железной дороги

ЛИНИЯ СОЕДИНЕНИЯ С ЛИСТОМ 3-17

Согласовано

Взам. инв. №

Подп. и дата

Инв. № подл.

Заказ: 01-2018
Заказчик: ООО "Крахмальный завод Гулькевичский"

Проект планировки территории и проект межевания территории в квартале улиц Железнодорожная, Промышленная юго-западной и северо-восточной границы населенного пункта пос. Красносельский, Гулькевичский район, Краснодарский край

Изм.	Кол.ч.	Лист	№ док.	Подпись	Дата
Инд. предпр.		Панарин А.В.			01.2018
М 1:10000					

ПРОЕКТ МЕЖЕВАНИЯ			Стадия	Лист	Листов
Чертеж межевания территории			ПМ	3-18	8
			Индивидуальный предприниматель Панарин А.В.		