
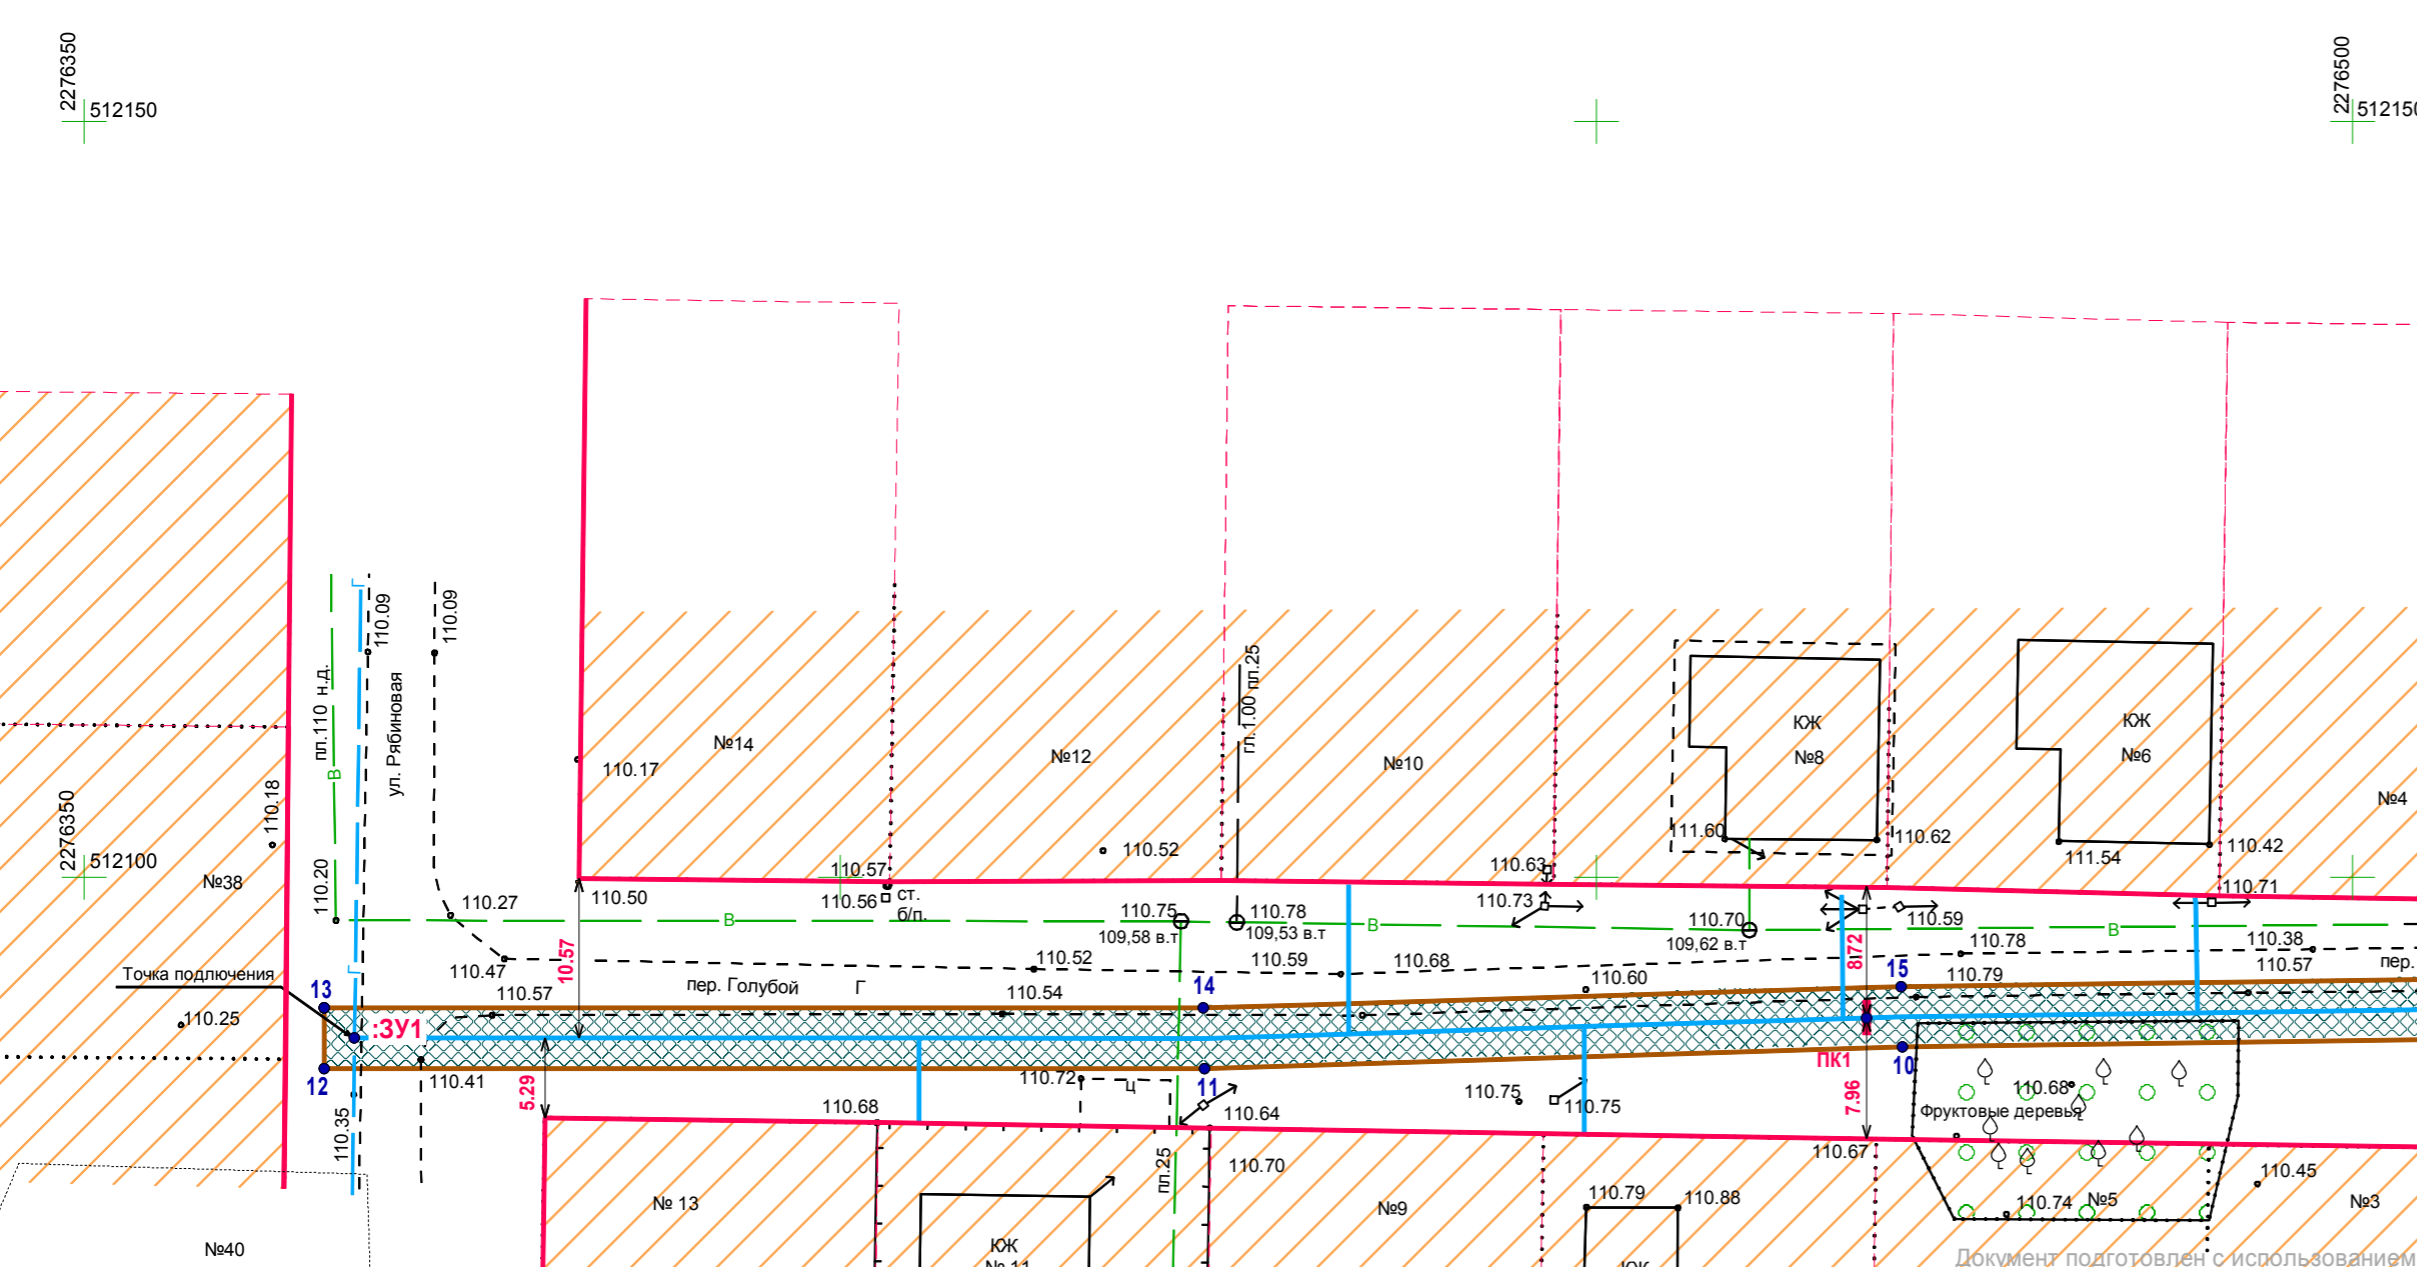


Чертеж планировки территории для размещения объекта:
 Распределительный газопровод низкого давления по адресу: пер. Голубой от ул. Рябиновой до ул. Центральной и по ул. Центральной до границы земельного участка №4, г. Гулькевичи, Гулькевичский район, Краснодарский край

- Условные обозначения**
- Существующие инженерные коммуникации**
- Водопровод питьевой
 - Линия электропередач 0.4 кВ
 - Линия электропередач влэп 6-10 кВ
 - Линия газопровода низкого давления
- Границы**
- Существующие границы земельных участков
 - Красные линии (условно проходят по границам участка)
 - Проектируемая линия распределительного газопровода низкого давления с указанием номера пикета
 - Характерные точки и линии полосы отвода вновь образуемого земельного участка
 - Номер образуемого земельного участка
 - Номер кадастрового квартала
 - Линии отступа от красных линий до проект-го газопровода
- Улично-дорожная сеть**
- Улично-дорожная сеть с низким уровнем покрытия
 - Зона существующей застройки индивидуальными жилыми домами
 - Существующие индивидуальные жилые дома

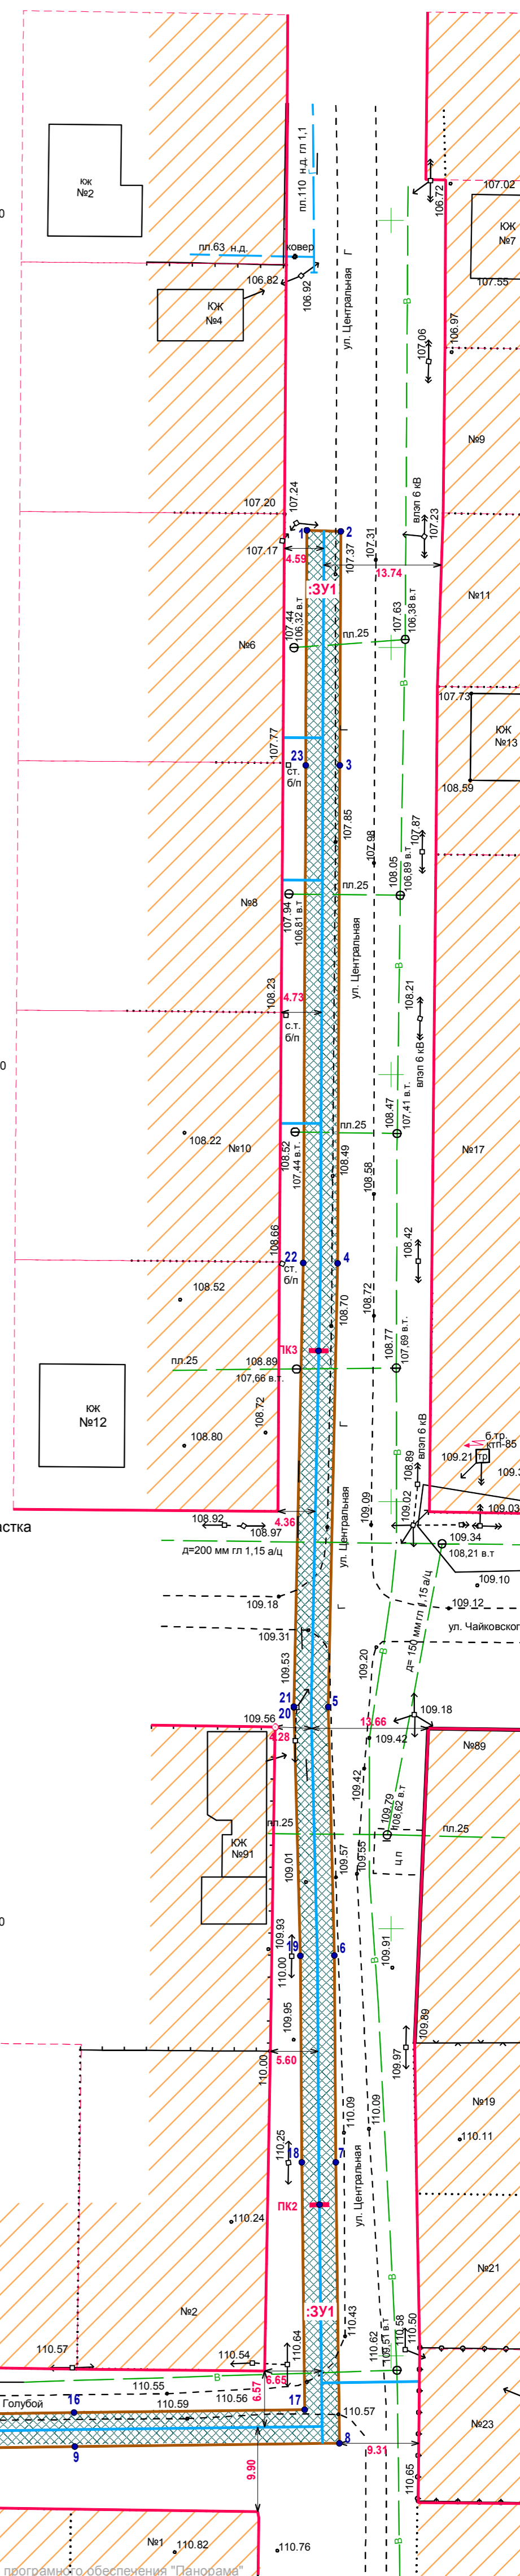

Документ подготовлен с использованием программного обеспечения "Данорама"

33-РК				
Проект планировки и межевания территории для размещения объекта: Распределительный газопровод низкого давления по адресу: пер. Голубой от ул. Рябиновой до ул. Центральной и по ул. Центральной до границы земельного участка №4, г. Гулькевичи, Гулькевичский район, Краснодарский край				
изм.	кол. уч.	лист	док.	Подпись
Разработал	Коротов Э.В.			
Проверил	Коротов Э.В.			
ЗАКАЗЧИК: Администрация Гулькевичского городского поселения				Стация
27.04.2020 г.				Лист
Чертеж планировки территории для размещения объекта: Распределительный газопровод низкого давления				Листов
				1
				1
г. Новокубанск				
ИП Коротов Э.В.				
М 1:500				