




Схема размещения перспективных инженерных коммуникаций и сооружений инженерной инфраструктуры

Фрагмент карты градостроительного зонирования Гулькевичского городского поселения

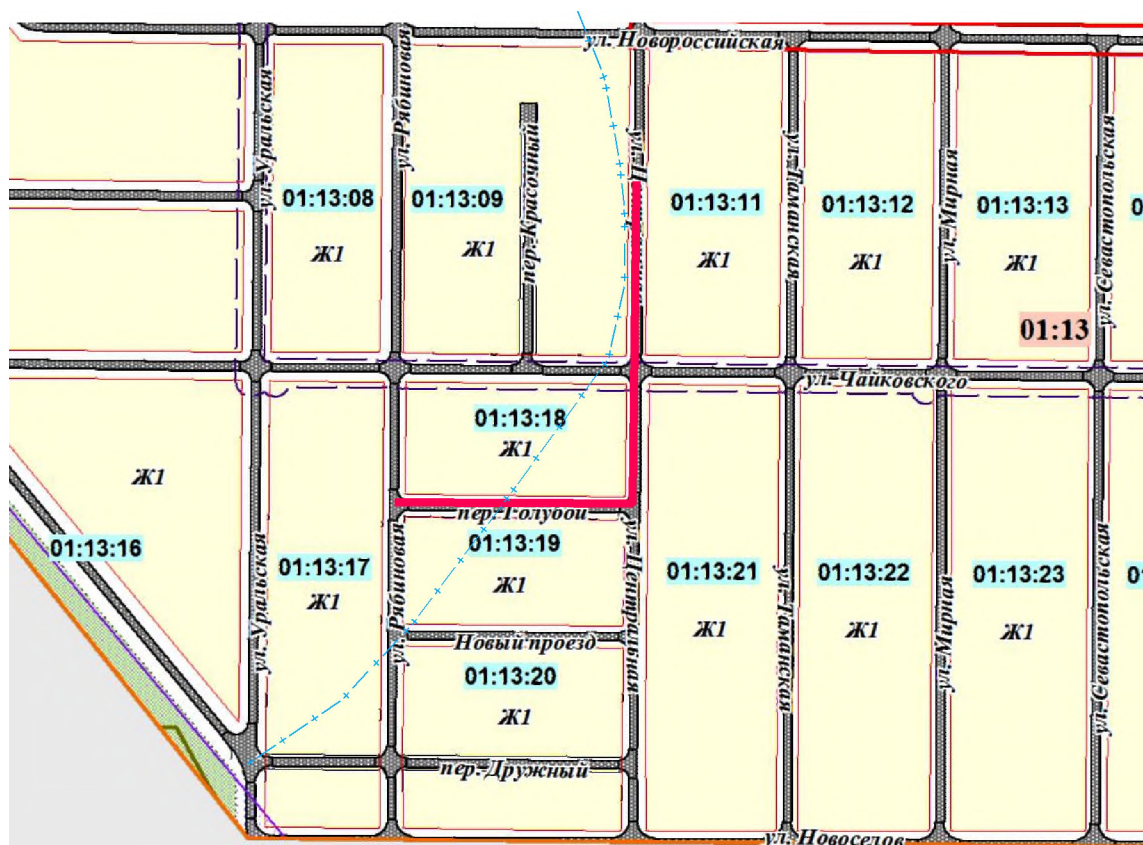

Полоса отвода размещения в зоне индивидуальной жилой застройки.


Условные обозначения:



Полоса отвода под газопровод



Зона индивидуальной жилой застройки

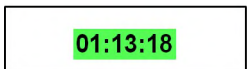

Номер планировочного квартала



Номер планировочного микрорайона



Третий пояс зоны санитарной охраны источника водоснабжения

						<b>33-РК</b>			
						Проект планировки и межевания территории для размещения объекта: Распределительный газопровод низкого давления по адресу: пер. Голубой от ул. Рябиновой до ул. Центральной и по ул. Центральной до границы земельного участка №4. г. Гулькевичи, Гулькевичский район, Краснодарский край			
изм.	кол. уч. лист	док.	Подпись	Дата		ЗАКАЗЧИК: Администрация Гулькевичского городского поселения	Стадия	Лист	Листов
	Коротов Э.В						ПП	1	1
	Коротов Э.В								
						Схема размещения перспективных инженерных коммуникаций и сооружений инженерной инфраструктуры			
						г. Новокубанск ИП Коротов Э.В.			