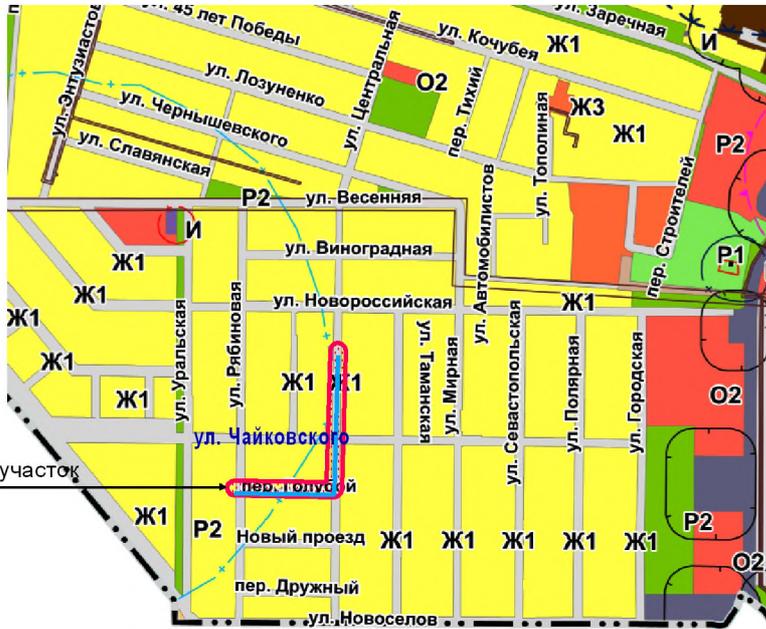


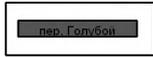


Схема использования и состояния территории в период подготовки проекта планировки(опорный план)

Фрагмент карты градостроительного зонирования  
Гулькевичского городского поселения




Условные обозначения

-  Жилые улицы
-  Зона индивидуальной жилой застройки

Рассматриваемый земельный участок  
полоса отвода

Фрагмент генерального плана Гулькевичского городского поселения  
участок находится по пер. Голубой, от ул. Рябиновой до ул. Центральной,  
и по ул. Центральной, до границы ЗУ №4

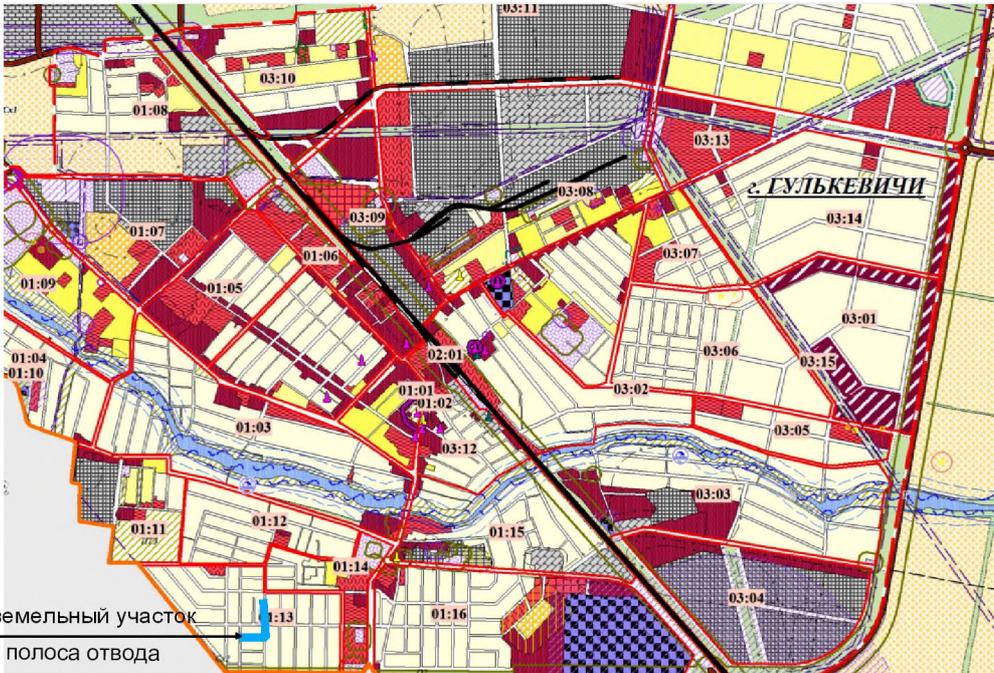

Рассматриваемый земельный участок  
полоса отвода

						<b>33-РК</b>			
						Проект планировки и межевания территории для размещения объекта: Распределительный газопровод низкого давления по адресу: пер. Голубой от ул. Рябиновой до ул. Центральной и по ул. Центральной до границы земельного участка №4, г. Гулькевичи, Гулькевичский район, Краснодарский край			
изм.	кол. уч.	лист	док.	Подпись	Дата	Стадия	Лист	Листов	
Разработал	Коротов Э.В					ЗАКАЗЧИК: Администрация Гулькевичского городского поселения	ПП	1	1
Проверил	Коротов Э.В								
						Схема использования и состояния территории в период подготовки проекта планировки (опорный план)			
						г. Новокубанск ИП Коротов Э.В.			