

Схема границ охранных зон использования территорией:
 Распределительный газопровод низкого давления по адресу: пер. Голубой от ул. Рябиновой до ул. Центральной и по ул. Центральной до границы земельного участка №4, г. Гулькевичи, Гулькевичский район, Краснодарский край



Условные обозначения

Территории инженерных коммуникаций
 (границы зон с особыми условиями)

- Охранная зона водопровода (5 м в каждую сторону)
- Охранная зона линия электропередач 0,4 кВ (2 м в каждую сторону)
- Охранная зона линия электропередач 6-10 кВ (10 м в каждую сторону)
- Охранная зона газопровода низкого давления (2 м в каждую сторону)

Границы

- Существующие границы земельных участков
 - Красные линии (условно проходят по границам участка)
 - Существующая линия распределительного газопровода низкого давления
 - Проектируемая линия распределительного газопровода низкого давления с указанием номера пикета
 - Характерные точки и линии полосы отвода вновь образуемого земельного участка
 - Номер образуемого земельного участка
 - Номер кадастрового квартала
- Улично-дорожная сеть
- Улично-дорожная сеть с низким уровнем покрытия
 - Зона существующей застройки индивидуальными жилыми домами
 - Существующие индивидуальные жилые дома

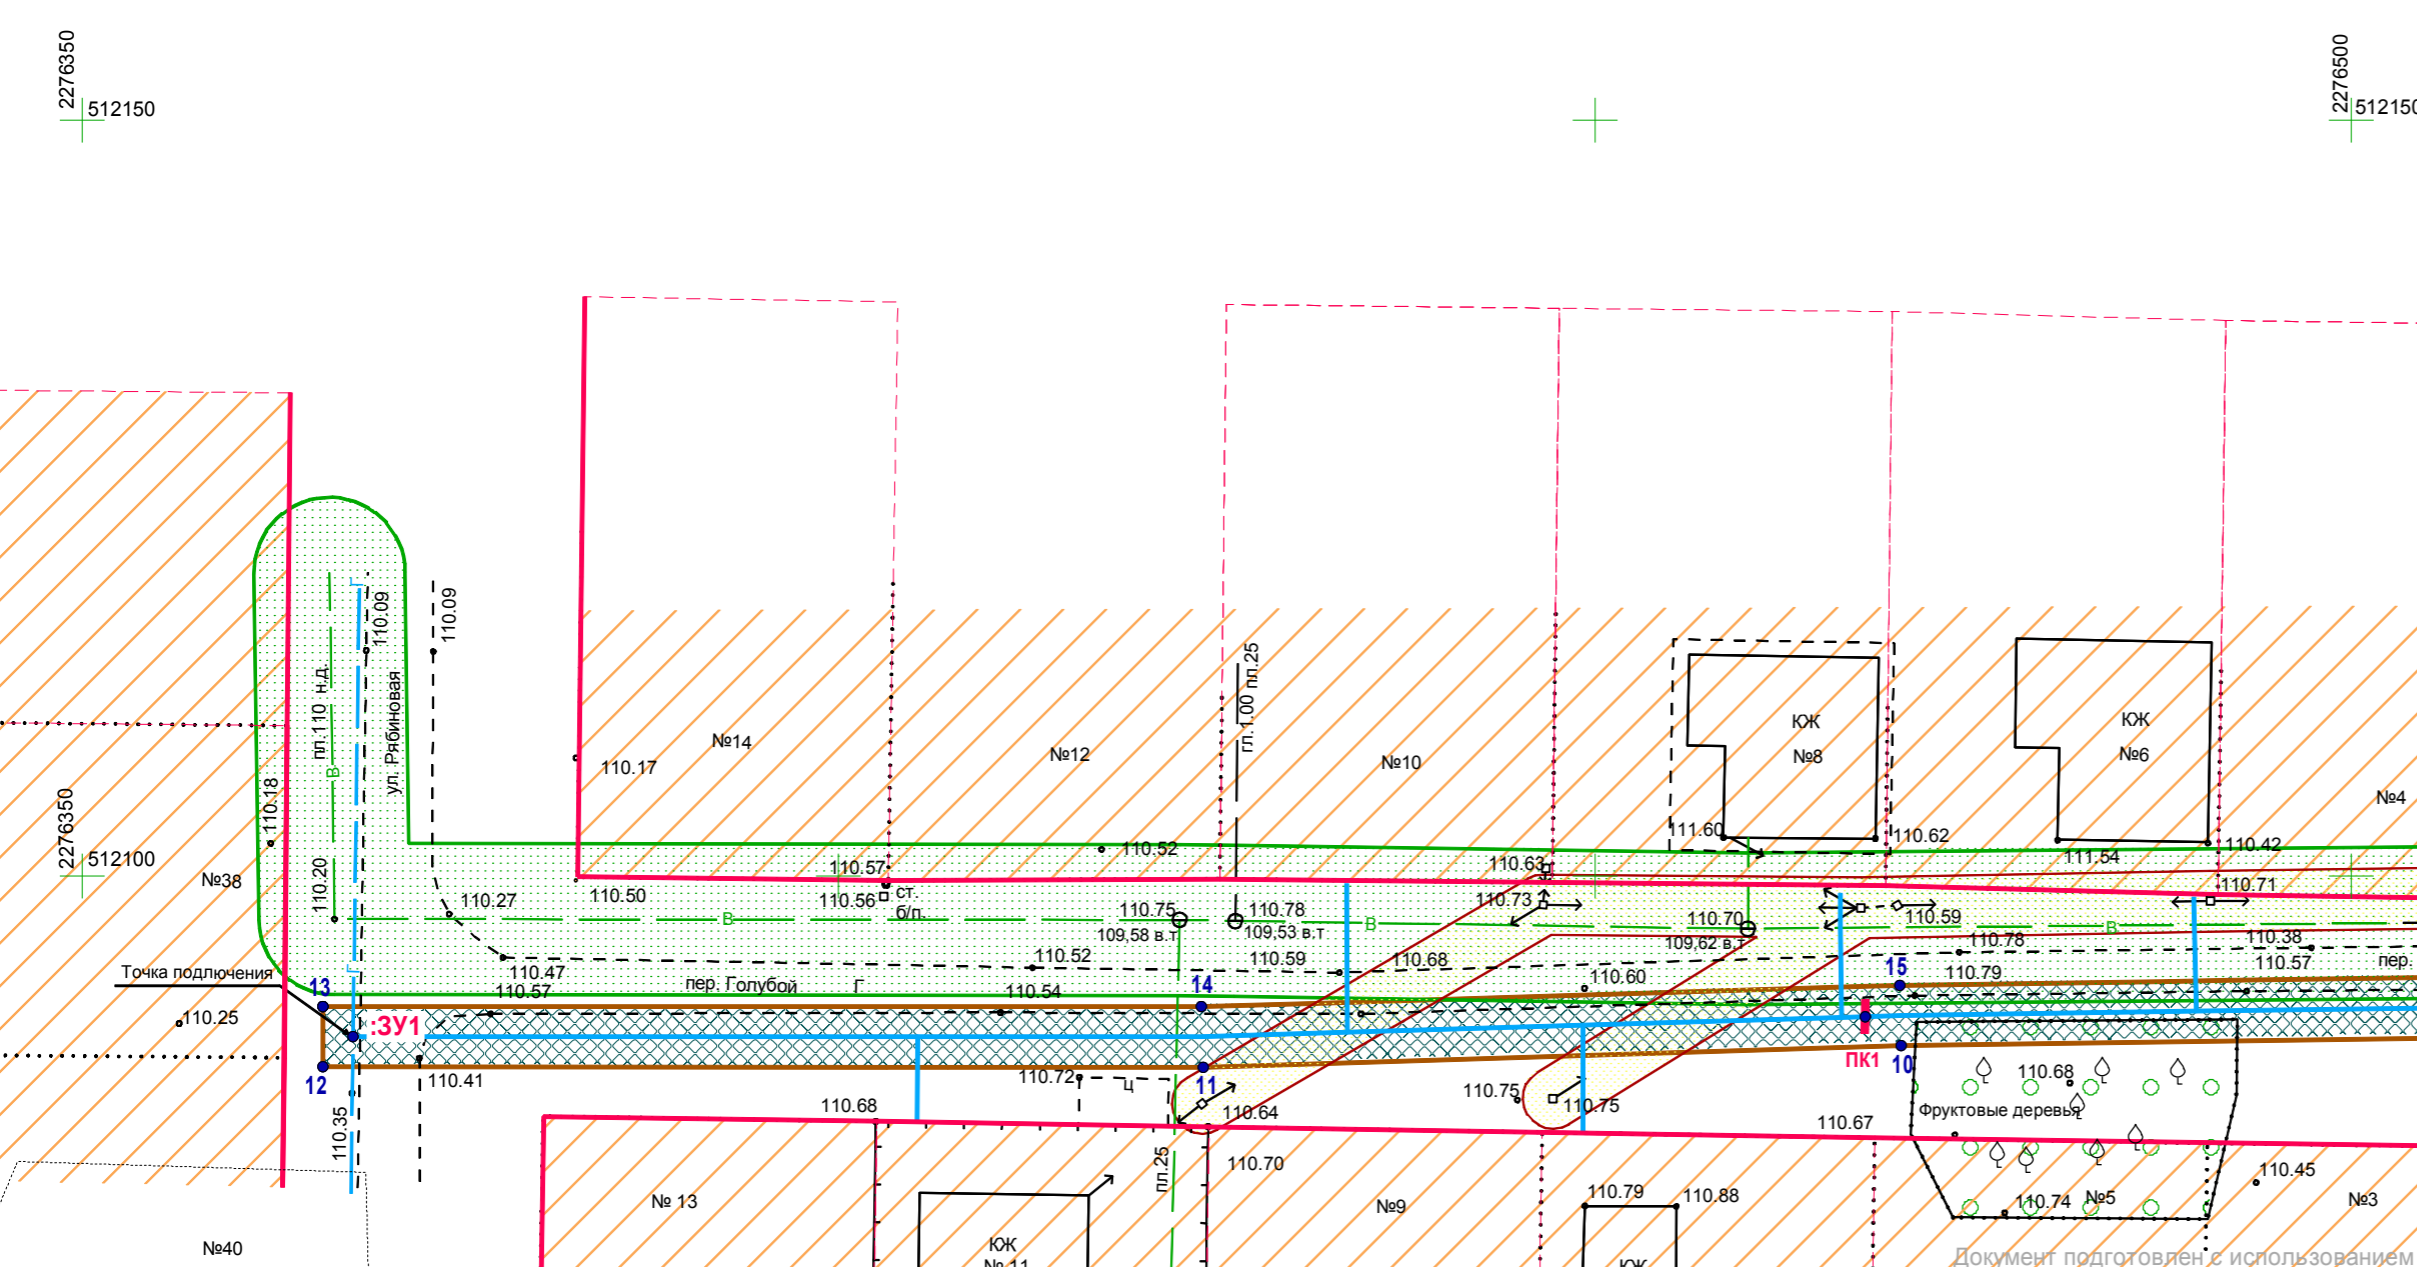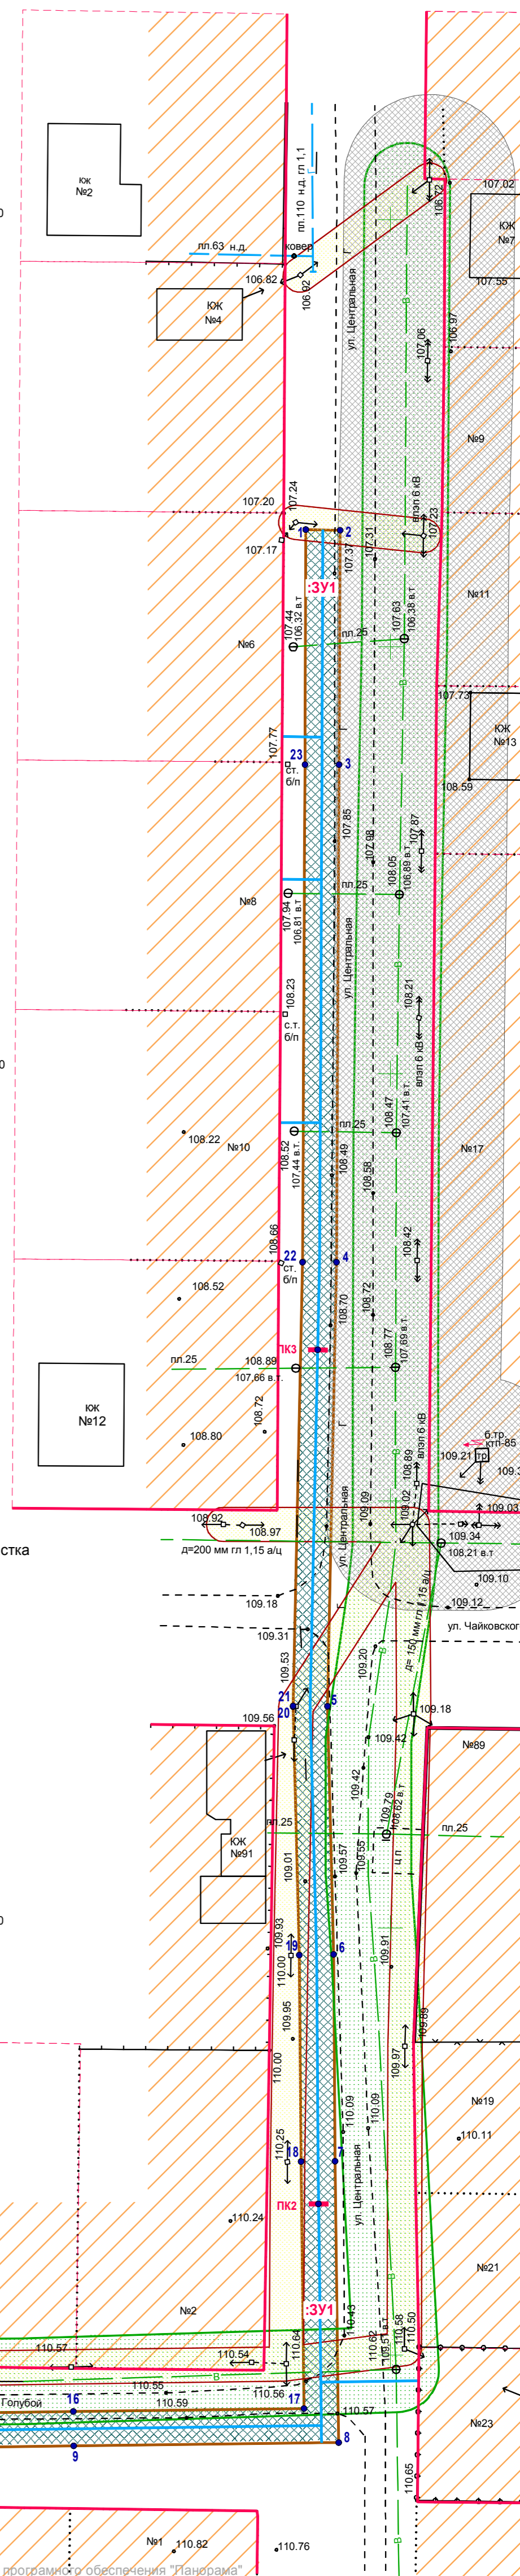

Документ подготовлен с использованием программы обеспечения "ГрандРама"

33-ПК				
Проект планировки и межевания территории для размещения объекта: Распределительный газопровод низкого давления по адресу: пер. Голубой от ул. Рябиновой до ул. Центральной и по ул. Центральной до границы земельного участка №4, г. Гулькевичи, Гулькевичский район, Краснодарский край				
Изм.	Кол. уч. лист	Док.	Подпись	Дата
Разработал	Коротов Э.В.			27.04.2020 г.
Проверил	Коротов Э.В.			
ЗАКАЗЧИК: Администрация Гулькевичского городского поселения			Стация	Лист
Схема охранных зон использования территорий М 1:500			ПП	1
г. Новокубанск			Листов	
ИП Коротов Э.В.			1	