


Схема границ территорий объектов культурного наследия

Фрагмент карты градостроительного зонирования
Гулькевичского городского поселения

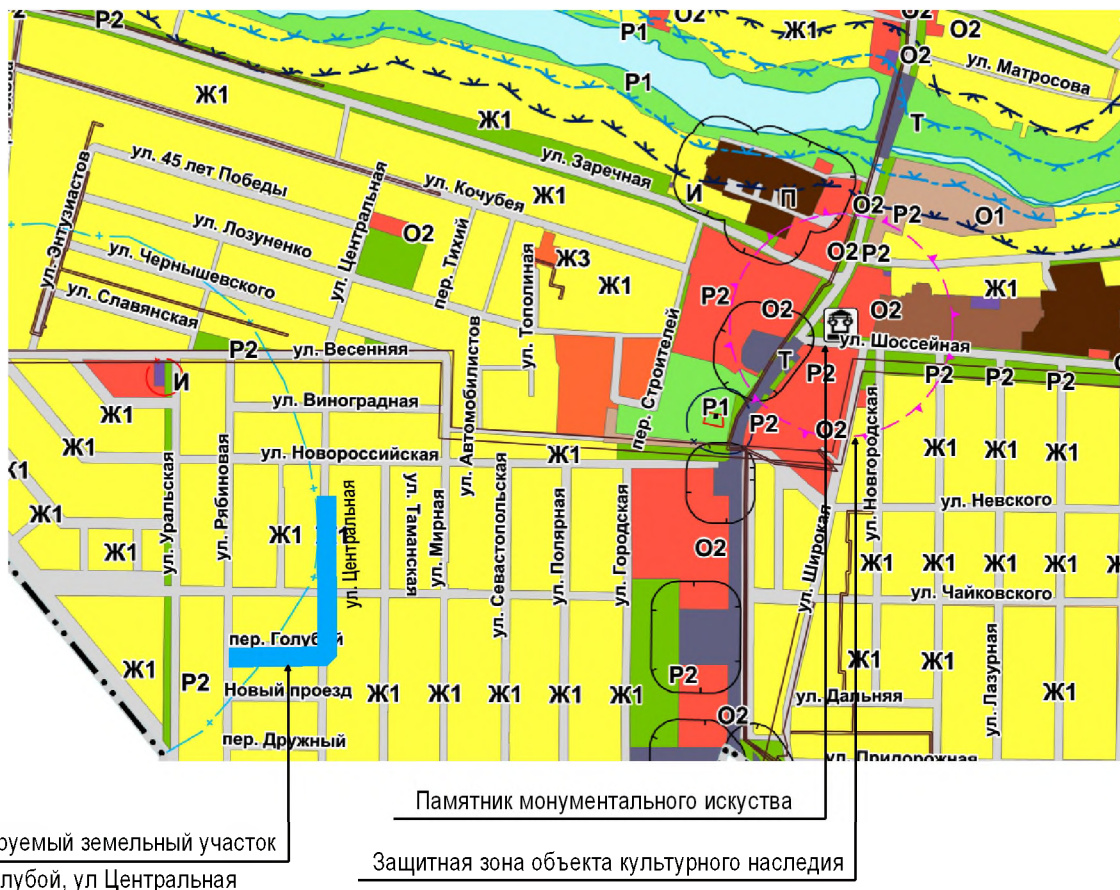

Формируемый земельный участок
пер. Голубой, ул. Центральная

Памятник монументального искусства
Защитная зона объекта культурного наследия

						33-РК			
						Проект планировки и межевания территории для размещения объекта: Распределительный газопровод низкого давления по адресу: пер. Голубой от ул. Рябиновой до ул. Центральной и по ул. Центральной до границы земельного участка №4, г. Гулькевичи, Гулькевичский район, Краснодарский край			
изм.	кол. уч	лист	док.	Подпись	Дата	ЗАКАЗЧИК: Администрация Гулькевичского городского поселения	Стадия	Лист	Листов
Разработал	Коротов Э.В						ПП	1	1
Проверил	Коротов Э.В					г. Новокубанск			
						Схема границ территорий объектов культурного наследия		ИП Коротов Э.В.	