

Чертеж межевания территории для размещения объекта:
 Распределительный газопровод низкого давления по адресу: пер. Голубой от ул. Рябиновой до ул. Центральной и по ул. Центральной до границы земельного участка №4, г. Гулькевичи, Гулькевичский район, Краснодарский край

Каталог координат характерных точек красных линий кварталов ограниченных пер. Голубой, ул. Центральная, ул. Рябиновая ул. Чайковского, ул. Центральная №2.

№ п/п	Геодезические данные	
	X	Y
1	X=512109.96	Y=2276363.52
2	X=512087.97	Y=2276363.35
3	X=512099.94	Y=2276382.74
4	X=512099.71	Y=2276403.29
5	X=512099.81	Y=2276425.19
6	X=512099.56	Y=2276447.19
7	X=512099.35	Y=2276469.23
8	X=512098.78	Y=2276491.20
9	X=512098.45	Y=2276513.20
10	X=512098.24	Y=2276535.19
11	X=512135.67	Y=2276535.84
12	X=512173.65	Y=2276536.41
13	X=512198.87	Y=2276536.74
14	X=512228.07	Y=2276536.93
15	X=512257.27	Y=2276537.13
16	X=512286.47	Y=2276537.32
17	X=512315.67	Y=2276537.51
18	X=512344.87	Y=2276537.71
19	X=512374.07	Y=2276537.91
20	X=512374.38	Y=2276554.26
21	X=512354.78	Y=2276554.05
22	X=512354.74	Y=2276556.39
23	X=512335.08	Y=2276556.32
24	X=512315.72	Y=2276556.08
25	X=512295.41	Y=2276555.42
26	X=512275.76	Y=2276555.24
27	X=512198.80	Y=2276554.49
28	X=512173.44	Y=2276554.34
29	X=512136.62	Y=2276552.74
30	X=512118.99	Y=2276552.99
31	X=512100.83	Y=2276553.34
32	X=512082.83	Y=2276553.17
33	X=512081.75	Y=2276534.39
34	X=512082.04	Y=2276512.51
35	X=512082.37	Y=2276490.50
36	X=512082.69	Y=2276468.51
37	X=512083.05	Y=2276446.51
38	X=512083.42	Y=2276424.51
39	X=512083.79	Y=2276402.51
40	X=512084.08	Y=2276380.51

Каталог координат характерных точек полосы отвода: ЗУ1
 Распределительный газопровод низкого давления по адресу: пер. Голубой от ул. Рябиновой до ул. Центральной и по ул. Центральной до границы земельного участка №4, г. Гулькевичи, Гулькевичский район, Краснодарский край

Общая площадь участка полосы отвода 1592 кв.м.

№ п/п	Длина м	Геодезические данные	
		X	Y
1	4.00	X=512313.72	Y=2276540.11
2	27.41	X=512313.60	Y=2276544.11
3	58.28	X=512286.19	Y=2276544.00
4	51.95	X=512227.91	Y=2276543.72
5	29.09	X=512175.97	Y=2276542.62
6	24.21	X=512146.89	Y=2276543.36
7	32.91	X=512122.68	Y=2276543.54
8	31.01	X=512089.77	Y=2276543.95
9	42.68	X=512089.38	Y=2276512.94
10	46.19	X=512087.36	Y=2276424.09
11	58.20	X=512087.37	Y=2276365.89
12	4.00	X=512091.37	Y=2276365.89
13	58.71	X=512091.36	Y=2276424.00
14	46.17	X=512092.77	Y=2276470.15
15	42.74	X=512093.38	Y=2276512.89
16	27.01	X=512093.72	Y=2276539.90
17	28.92	X=512122.64	Y=2276539.54
18	24.17	X=512146.81	Y=2276539.36
19	29.11	X=512175.91	Y=2276538.62
20	0.10	X=512176.01	Y=2276538.62
21	51.95	X=512227.95	Y=2276539.72
22	58.25	X=512286.20	Y=2276540.00
23	27.52	X=512313.72	Y=2276540.11



Условные обозначения

- Существующие инженерные коммуникации
- Вн — Водопровод питьевой
 - |— — Линия электропередач 0,4 кВ
 - |— — Линия электропередач влэп 6-10 кВ
 - Г — Линия газопровода низкого давления
- Границы
- |— — Существующие границы земельных участков
 - |— — Красные линии (условно проходят по границам участка)
 - |— — Проектируемая линия распределительного газопровода низкого давления с указанием номера пикета
 - |— — Характерные точки и линии полосы отвода вновь образуемого земельного участка
 - ЗУ1 — Номер образуемого земельного участка
 - 23:06:1902174: — Номер кадастрового квартала
 - |— — Граница кадастрового квартала
 - |— — Линии отступа от красных линий до проект-го газопровода
- Улично-дорожная сеть
- |— — Улично-дорожная сеть с низким уровнем покрытия
 - |— — Зона существующей застройки индивидуальными жилыми домами
 - КЖ №6 — Существующие индивидуальные жилые дома

Таблица площади образованного земельного участка

Кадастровый или условный номер	вид разрешенного использования	Площадь кв.м.	Примечание
23:06:1902174:	Трубопроводный транспорт Размещение газопровода низкого давления	1592	Образуемый

Примечание:
 Земельный участок для строительства распределительного газопровода низкого давления размещается в зоне земель общего пользования

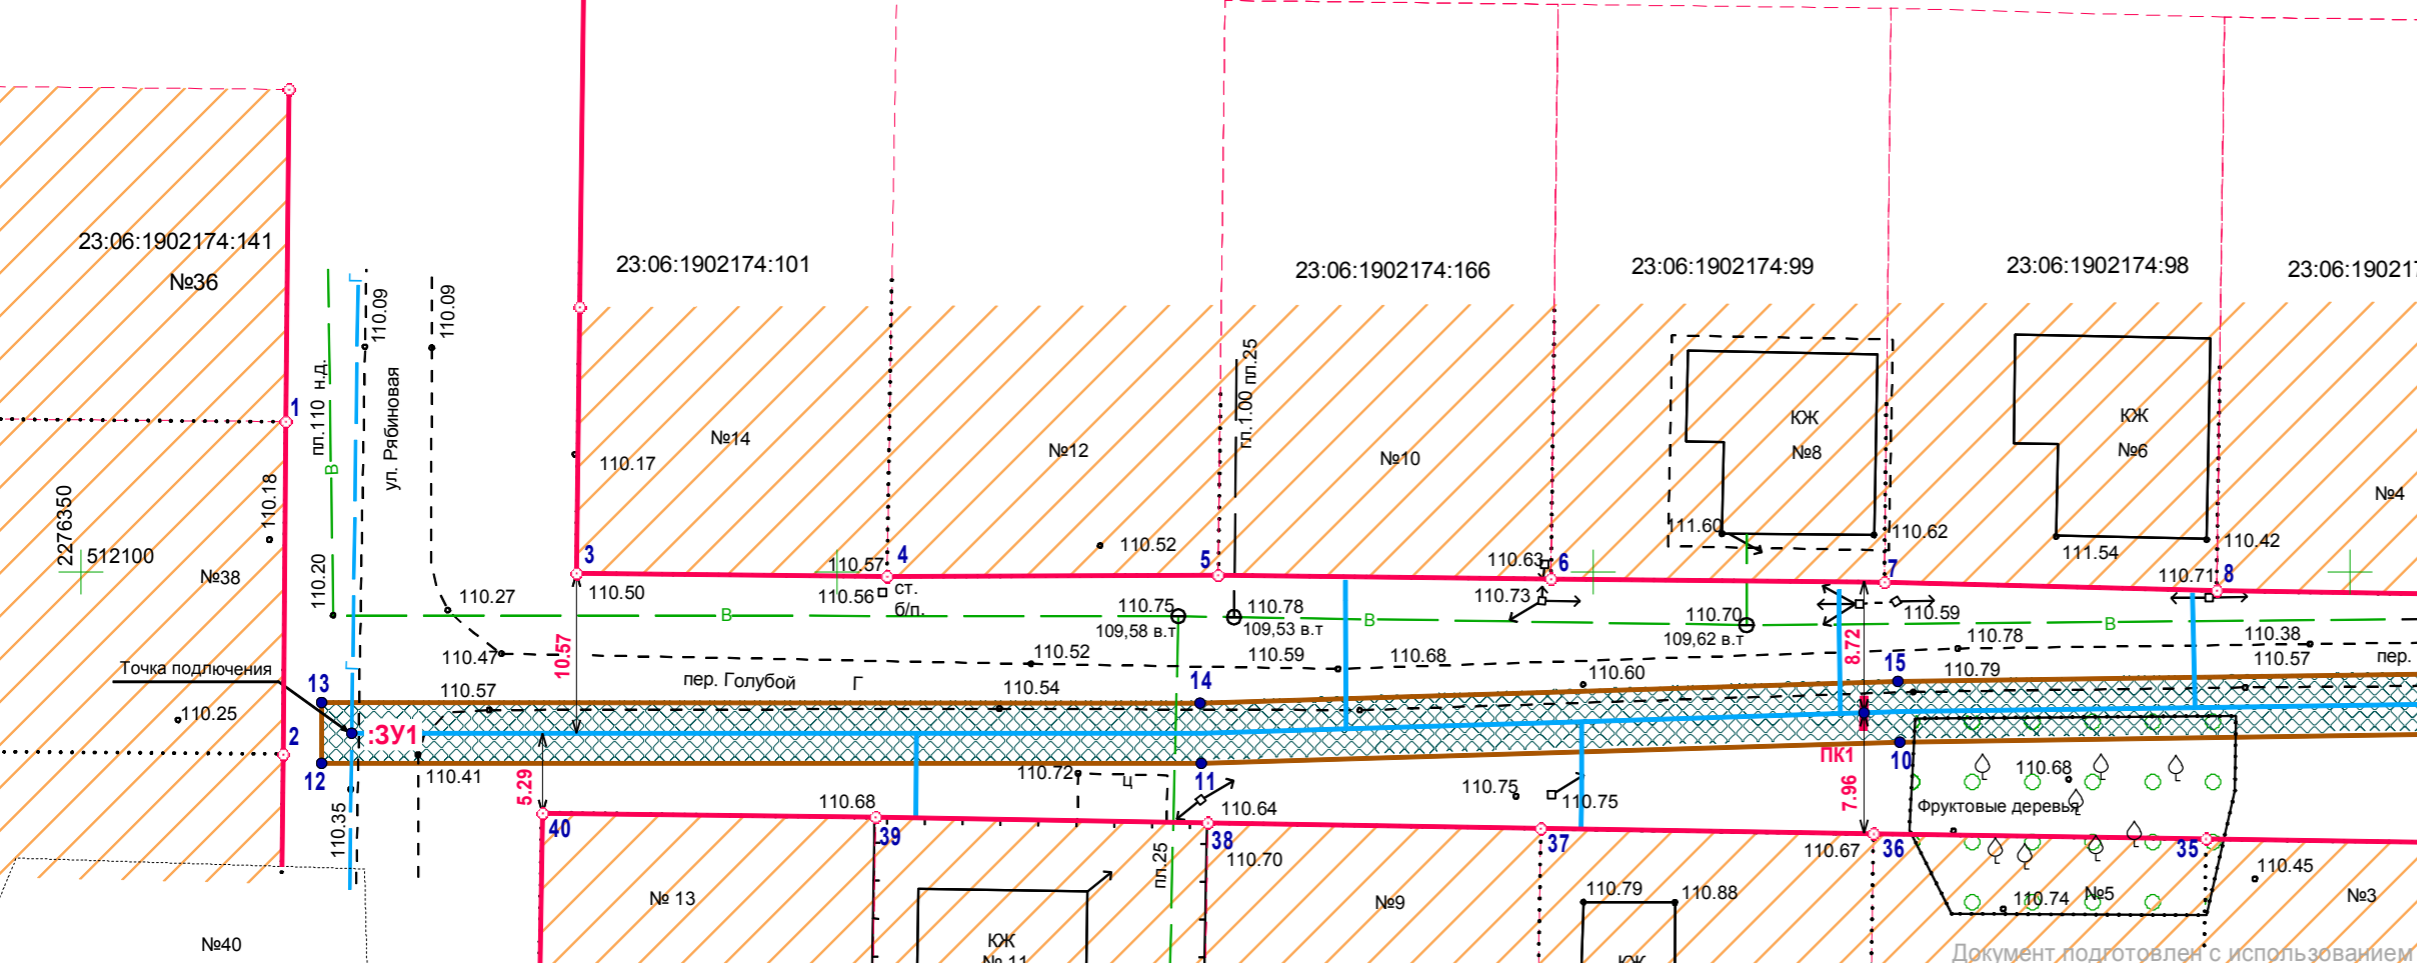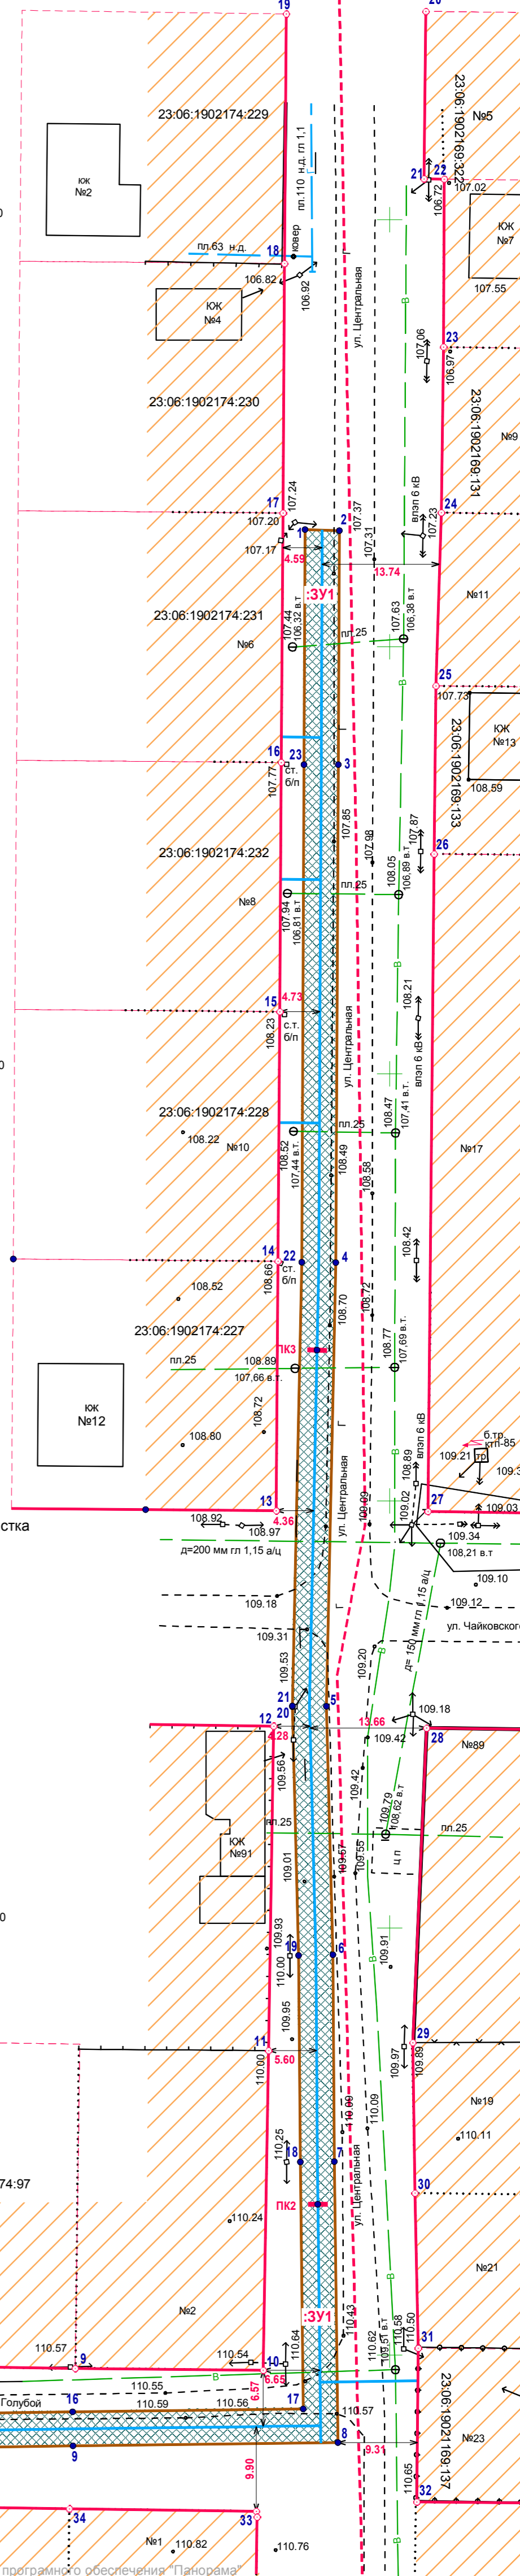

33-ПК

Проект планировки и межевания территории для размещения объекта:
 Распределительный газопровод низкого давления по адресу: пер. Голубой от ул. Рябиновой до ул. Центральной и по ул. Центральной до границы земельного участка №4, г. Гулькевичи, Гулькевичский район, Краснодарский край

изм.	кол. уч. лист	док.	Подпись	Дата	ЗАКАЗЧИК: Администрация Гулькевичского городского поселения	Стадия	Лист	Листов
Разработал	Коротов Э.В.			27.04.2020 г.		ПП	1	1
Проверил	Коротов Э.В.				г. Новокубанск			
Чертеж межевания территории для размещения объекта: Распределительный газопровод низкого давления						ИП Коротов Э.В.		

М 1:500