


Схема использования и состояния территории в период подготовки проекта планировки территории (опорный план)

УСЛОВНЫЕ ОБОЗНАЧЕНИЯ

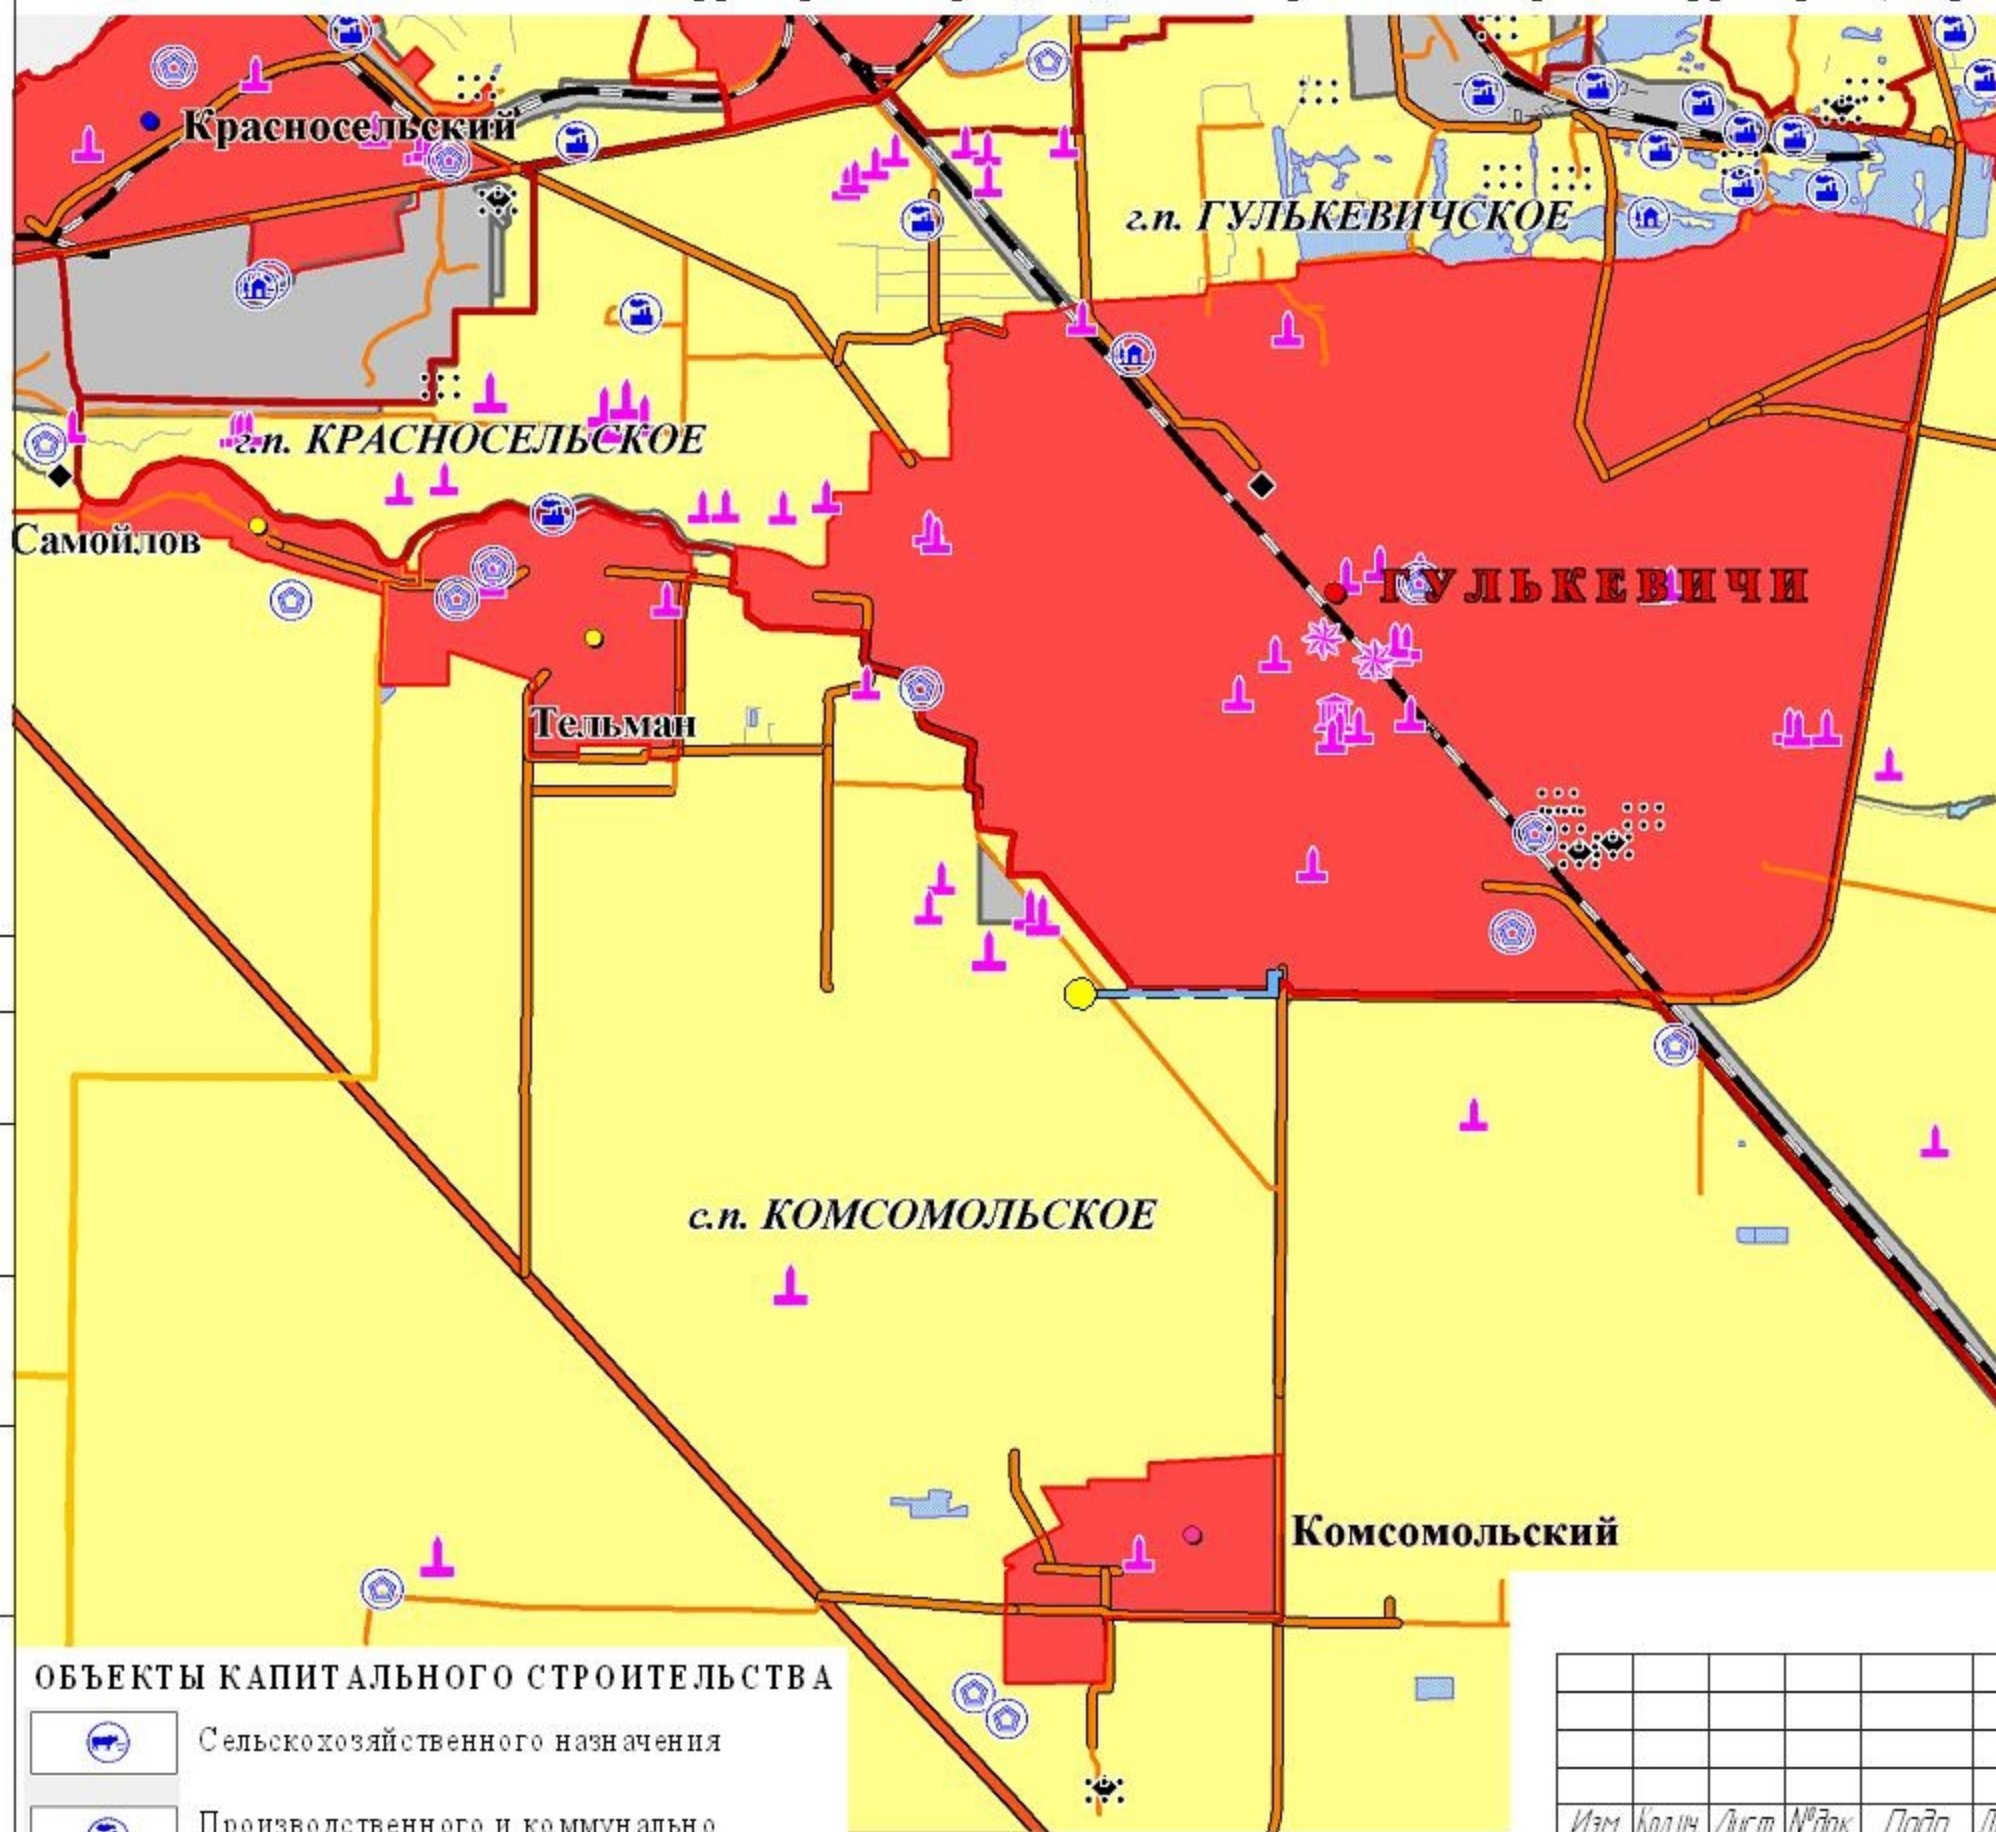

Газопровод высокого давления-проектируемый от места врезки западная часть п. Комсомольский по ул. Новоселов до з/у ул. Советская, 50 г. Гулькевичи Гулькевичского района

ТЕРРИТОРИАЛЬНЫЕ ГРАНИЦЫ

- Граница Гулькевичского района
- Границы Городских поселений
- Границы сельских поселений
- Границы населенных пунктов

ВИДЫ НАСЕЛЕННЫХ ПУНКТОВ

- Город
- Посёлок

ОБЪЕКТЫ КАПИТАЛЬНОГО СТРОИТЕЛЬСТВА ВНЕШНЕГО АВТОМОБИЛЬНОГО ТРАНСПОРТА

- Дорога обычного типа федерального значения
- Дорога обычного типа регионального значения
- Дорога обычного типа местного значения

ОБЪЕКТЫ КАПИТАЛЬНОГО СТРОИТЕЛЬСТВА ЖЕЛЕЗНОДОРОЖНОГО ТРАНСПОРТА

- Железная дорога магистральная, электрифицированная

ЗЕМЛИ ПО КАТЕГОРИЯМ

- Земли сельскохозяйственного назначения
- Земли населенных пунктов
- Земли промышленности, энергетики, транспорта, связи, радиовещания, телевидения, информатики, земли для обеспечения космической деятельности, земли обороны, безопасности и земли иного специального назначения

ОБЪЕКТЫ КАПИТАЛЬНОГО СТРОИТЕЛЬСТВА

- Сельскохозяйственного назначения
- Производственного и коммунально-складского назначения
- Отдыха и туризма
- ОКС специального назначения

Шифр 18-04-40

Документация по планировке территории, проект планировки территории и проект межевания территории по объекту: Газопровод высокого давления от места врезки западная часть п. Комсомольский по ул. Новоселов до з/у ул. Советская, 50 г. Гулькевичи Гулькевичский район Краснодарский край заказчик: ООО "Протан"

Изм.	Кол.ч.	Лист	№ док.	Подп.	Дата	Стадия	Лист	Листов
						ПП	2	8
ГИП				Агибайлова	2018	МКУ "УКС" муниципального образования Гулькевичский район		
Инженер				Борзилович	2018			
Н контроль				Борзилович	2018			

Схема использования и состояния территории в период подготовки проекта планировки территории (опорный план)

Согласовано

Взам. инв. №

Подп. и дата

Инв. № подл.