





Схема планируемого размещения объектов местного значения муниципального района относящихся к области газоснабжения поселений- по объекту "Газопровод высокого давления от места врезки западная часть п.Комсомольский по ул.Новоселов до з/у ул.Советская,50 г.Гулькевичи Гулькевичский район Краснодарский край"







УСЛОВНЫЕ ОБОЗНАЧЕНИЯ


Газопровод высокого давления- проектируемый от места врезки западная часть п.Комсомольский по ул.Новоселов до з/у ул.Советская, 50 г.Гулькевичи Гулькевичского района

ТЕРРИТОРИАЛЬНЫЕ ГРАНИЦЫ

-  Граница муниципального образования Гулькевичский район
-  Границы Городских поселений
-  Границы сельских поселений
-  Границы населенных пунктов

ОБЪЕКТЫ ГАЗОСНАБЖЕНИЯ

-  АГРС (планируемый)
-  АГРС (существующий)
-  Отводы от магистрального газопровода до АГРС
-  Магистральный газопровод "Александровская-Ленинградская" (реконструируемый)
-  Межпоселковый газопровод (существующий)
-  Межпоселковый газопровод (планируемый)

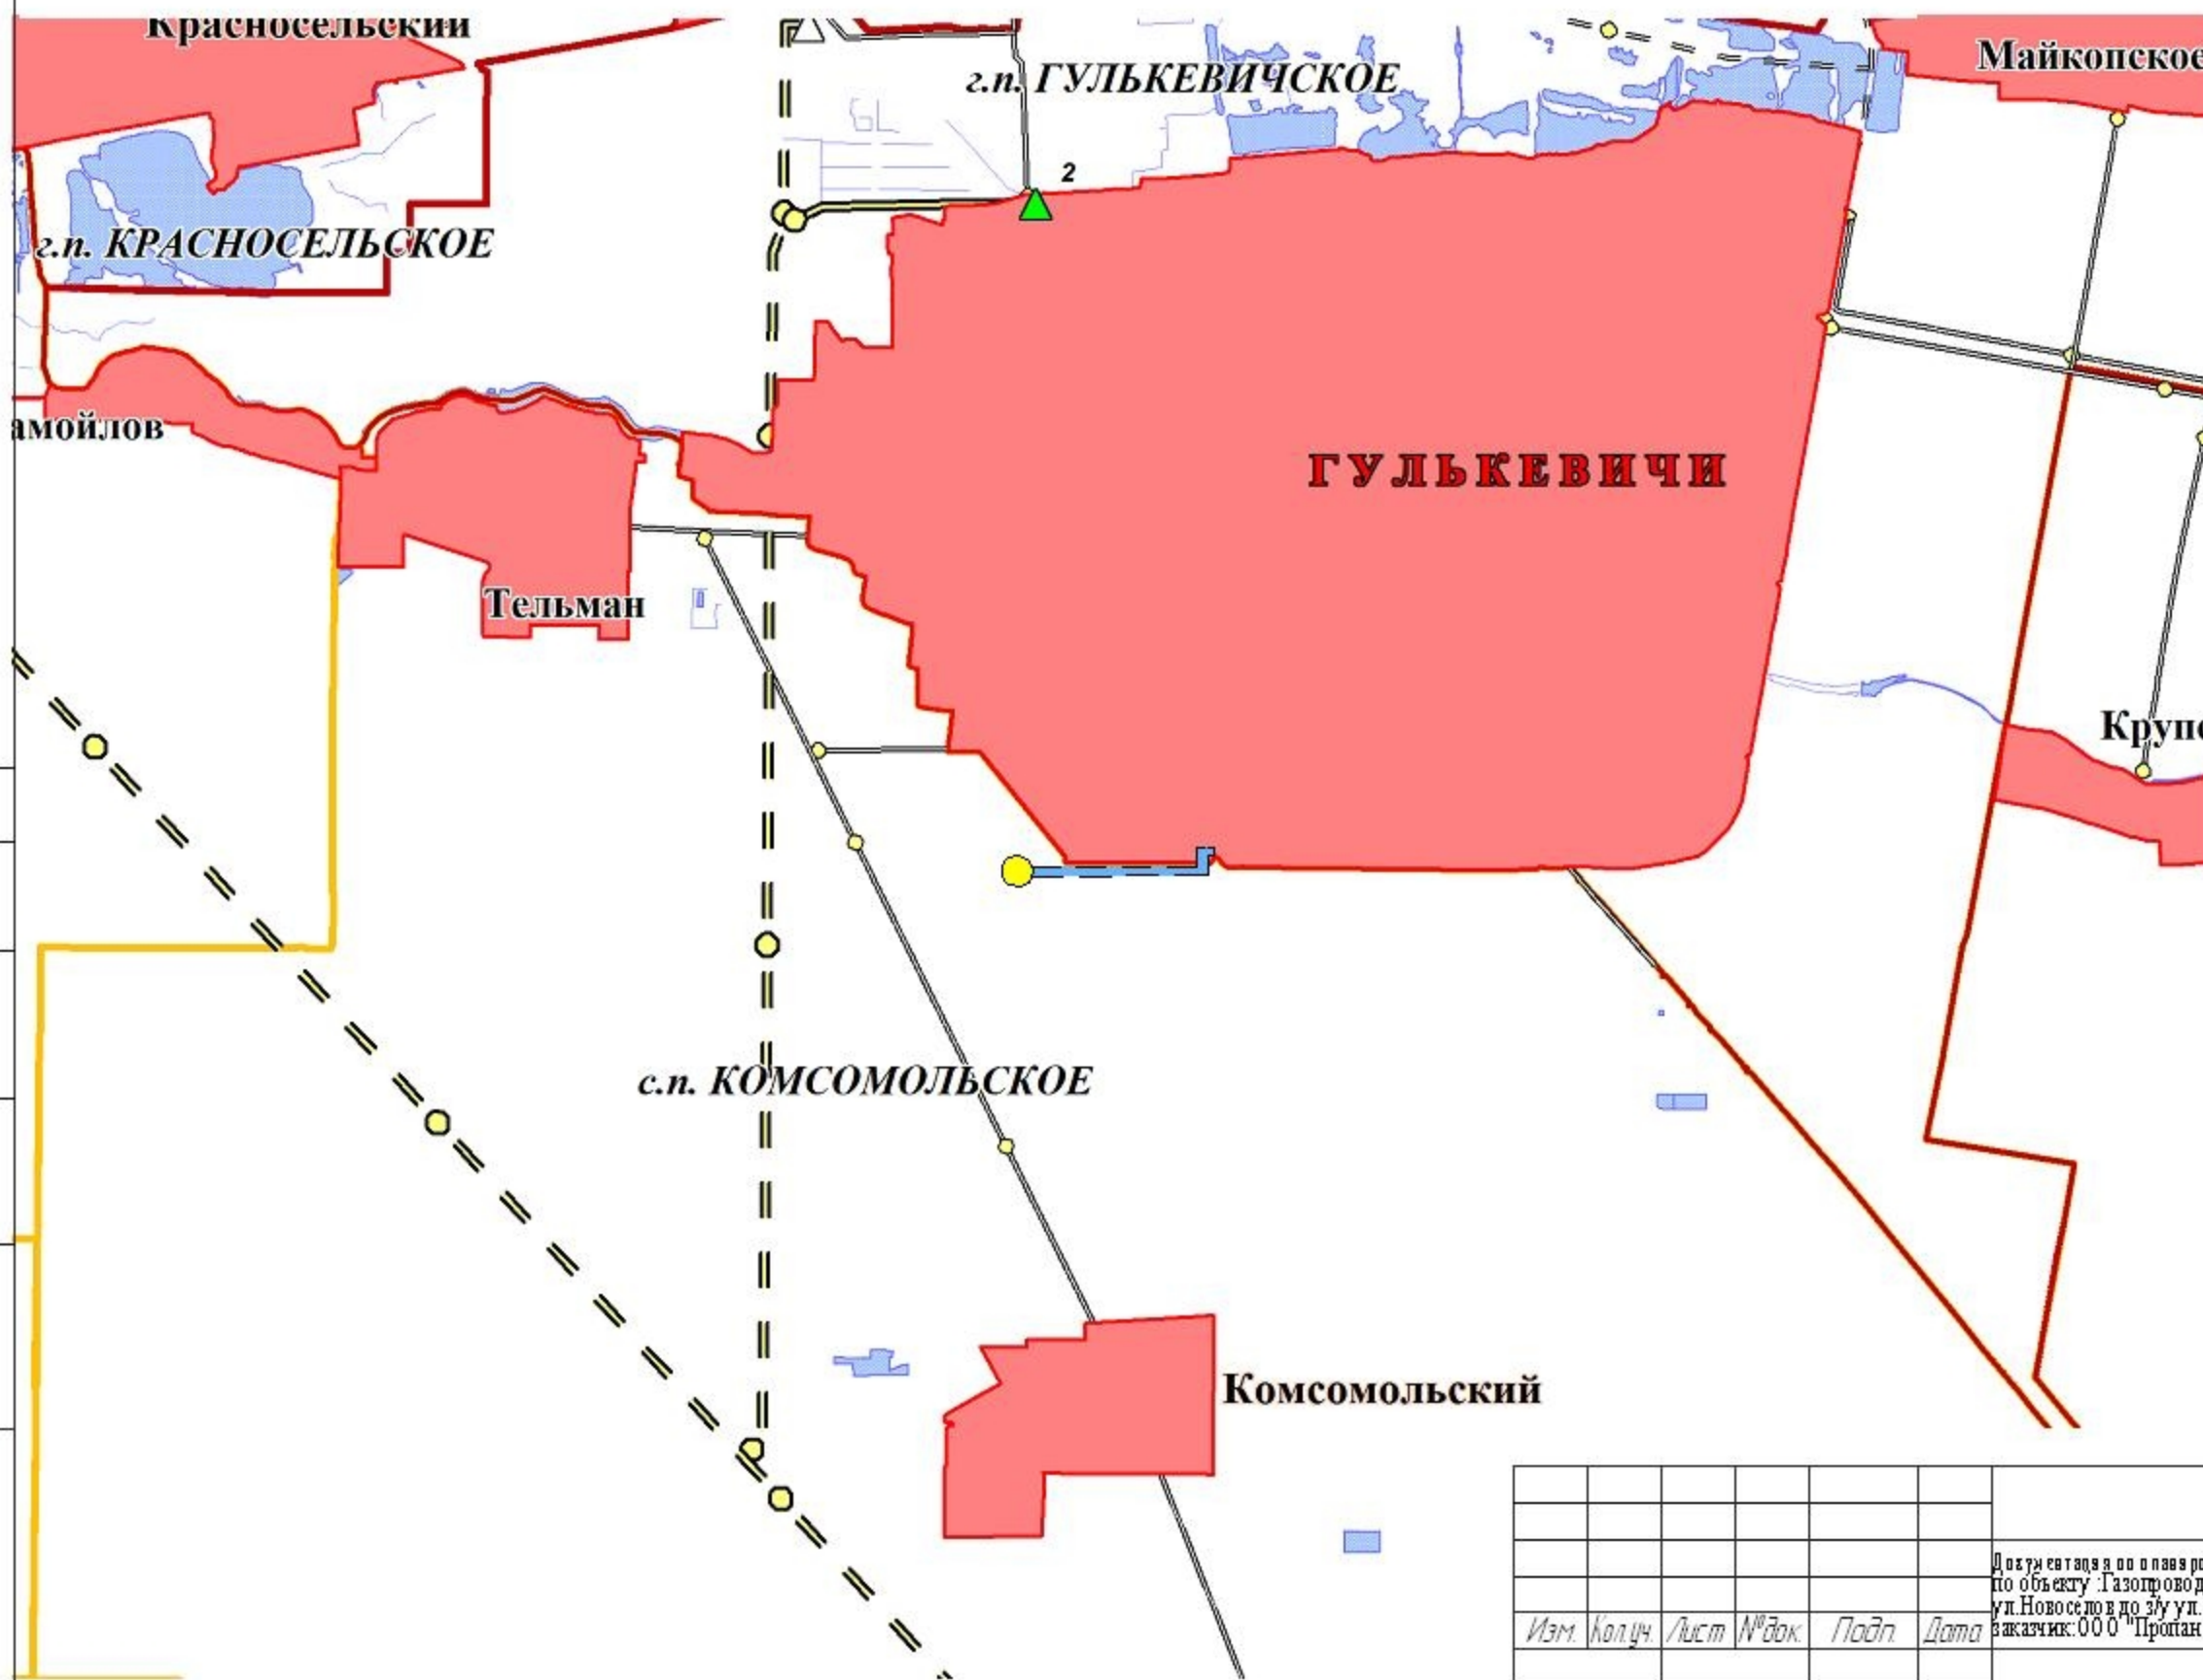

Согласовано

Инв. № подл.	Подп. и дата	Взам. инв. №

					Шифр 18-04-40ю			
					Документация по планировке территории, проект планировки территории и проект межевания территории по объекту: Газопровод высокого давления от места врезки западная часть п.Комсомольский по ул.Новоселов до з/у ул.Советская,50 г.Гулькевичи Гулькевичский район Краснодарский край заказчик: ООО "Протан"			
Изм.	Кол.ч.	Лист	№ док.	Подп.	Дата	Стадия	Лист	Листов
						ПП	3	8
ГИП		Агибайлова			2018	МКУ "УКС" муниципального образования Гулькевичский район		
Инженер		Борзилович			2018			
Н.контр.		Борзилович			2018			

Схема планируемого размещения ОМЗ муниципального района относящихся к области газоснабжения поселений по объекту "Газопровод высокого давления от места врезки западная часть п.Комсомольский по ул.Новоселов до з/у ул.Советская,50 г.Гулькевичи Гулькевичский район"