

ООО "Литвес"
352900, Краснодарский край, г.Армавир, ул.Фрунзе, д.7, оф.307.
ИНН 2302053490 КПП230201001

«Строительство новой ВЛЗ-10кВ от линейных ячеек 10кВ 1 СШ-10 кВ на ПС-110/35/10кВ «Кубань» для электроснабжения ЭПУ земельного участка, расположенного по адресу: 352165, установлено относительно ориентира, расположенного в границах участка Краснодарский край, Гулькевический район, Новоукраинское с/п, земельный участок А34, кадастровый номер 23:06:0201000:60»

ДОКУМЕНТАЦИЯ ПО МЕЖЕВАНИЮ ТЕРРИТОРИИ ОБЪЕКТА

**ТОМ 3.
ПРОЕКТ МЕЖЕВАНИЯ ТЕРРИТОРИИ
(УТВЕРЖДАЕМАЯ ЧАСТЬ)**

Армавир 2022

ООО "Литвес"
352900, Краснодарский край, г.Армавир, ул.Фрунзе, д.7, оф.307.
ИНН 2302053490 КПП230201001

«Строительство новой ВЛЗ-10кВ от линейных ячеек 10кВ 1 1СШ-10 кВ на ПС-110/35/10кВ «Кубань» для электроснабжения ЭПУ земельного участка, расположенного по адресу: 352165, установлено относительно ориентира, расположенного в границах участка Краснодарский край, Гулькевический район, Новоукраинское с/п, земельный участок А34, кадастровый номер 23:06:0201000:60»

ДОКУМЕНТАЦИЯ ПО МЕЖЕВАНИЮ ТЕРРИТОРИИ ОБЪЕКТА

ТОМ 3.
ПРОЕКТ МЕЖЕВАНИЯ ТЕРРИТОРИИ
(УТВЕРЖДАЕМАЯ ЧАСТЬ)

Индв.№ подл.	Подп. и дата	Взам. инв.№
--------------	--------------	-------------

Заместитель директора по
строительству и проектированию

И.В. Козлитин

«Строительство новой ВЛЗ-10кВ от линейных ячеек 10кВ 1 СШ-10 кВ на ПС-110/35/10кВ «Кубань» для электроснабжения ЭПУ земельного участка, расположенного по адресу: 352165, установлено относительно ориентира, расположенного в границах участка Краснодарский край, Гулькевический район, Новоукраинское с/п, земельный участок А34, кадастровый номер 23:06:0201000:60»

№ п/п	Наименование документов	Примечание
1	ТОМ1 Проект планировки территории (утверждаемая часть)	
2	ТОМ2 Проект планировки территории (материалы по обоснованию)	
3	ТОМ3 Проект межевания территории (утверждаемая часть)	
4	ТОМ4 Проект межевания территории (материалы по обоснованию)	

Инов. № подл.	Подл. и дата	Взам. инв. №							ТОМ3 Проект межевания территории объекта (Утверждаемая часть)		
			Изм.	Кол.уч.	Лист	№ док.	Подп.	Дата			
Инов. № подл.	Подл. и дата	Взам. инв. №	СОСТАВ ПРОЕКТА						Стадия	Лист	Листов
									ПР	1	1
									ООО "ЛитВес"		

«Строительство новой ВЛЗ-10кВ от линейных ячеек 10кВ 1 1СШ-10 кВ на ПС-110/35/10кВ «Кубань» для электроснабжения ЭПУ земельного участка, расположенного по адресу: 352165, установлено относительно ориентира, расположенного в границах участка Краснодарский край, Гулькевический район, Новоукраинское с/п, земельный участок А34, кадастровый номер 23:06:0201000:60»

№ п/п	Наименование документов	Кол-во документов	Кол-во листов	Номера листов
1	Титульный лист	1	2	1-2
2	Состав проекта	1	1	3
3	Содержание тома	1	1	4
5	Пояснительная записка	1	3	5-7
6	Чертеж зон межевания территории М1:1000	1	31	8-39
7	Каталоги координат образуемых земельных участков и частей земельных участков на период строительства.	1	1	40
8	Каталоги координат образуемых земельных участков и частей земельных участков на период эксплуатации	1	1	41
9	Ведомость образуемых земельных участков/частей земельных участков необходимых для строительства объекта	1	3	42-44

Инв. № подл.	Подп. и дата	Взам. инв. №							ТОМ3 Проект межевания территории объекта (Утверждаемая часть)			
			Изм.	Кол.уч.	Лист	№ док.	Подп.	Дата				
Инв. № подл.	Подп. и дата	Взам. инв. №	Разраб.						СОДЕРЖАНИЕ ТОМА	Стадия	Лист	Листов
			ГИП							ПР	1	1
			Нач. отд.							ООО "ЛитВес"		
			Н. контр.									

1. Введение.

Документация по планировке территории (проект межевания территории) для размещения линейного объекта: «Строительство новой ВЛЗ-10кВ от линейных ячеек 10кВ 1 1СШ-10 кВ на ПС-110/35/10кВ «Кубань» для электроснабжения ЭПУ земельного участка, расположенного по адресу: 352165, установлено относительно ориентира, расположенного в границах участка Краснодарский край, Гулькевический район, Новоукраинское с/п, земельный участок А34, кадастровый номер 23:06:0201000:60», разработан на основании: - Постановления Администрации Муниципального Образования Гулькевичский район.

Разработка проекта межевания территории выполнена в соответствии с требованиями Градостроительного кодекса РФ, заданием на подготовку документации по планировке территории линейного объекта. Проект межевания территории подготовлен в составе проекта планировки территории.

Используемая система координат – МСК-23.

2. Информация о местоположении и краткая характеристика объекта проектирования.

Муниципальное образование Гулькевичский район расположено в юго-восточной части Краснодарского края. Протяженность района с севера на юг - 42 км, с запада на восток – 55 км.

Территория района составляет порядка 140 тыс.га, из них более 85% это земли сельскохозяйственного назначения и только 8% – земли населенных пунктов. На севере район граничит с Кавказским районом Краснодарского края, а так же городом Кропоткин, на западе –с Тбилисским районом Краснодарского края, на юге – с Новокубанским и Курганинским районами Краснодарского края, а на востоке с другим субъектом РФ – со Ставропольским краем. С севера на юг проходит железная дорога и федеральная автомобильная дорога. Весь район покрыт разветвленной сетью автомобильных дорог, обеспечивающей круглогодичное сообщение.

Согласно постановлению законодательного собрания Краснодарского края от 12.07.2006г. № 2458-П «Об установлении границ административно-территориальных единиц Гулькевичского района Краснодарского края», а так же закону Краснодарского края от 05.05.2004 г. № 704-КЗ «Об установлении границ муниципального образования Гулькевичский район, наделении его статусом муниципального района, образовании в его составе муниципальных образований - городских и сельских поселений - и установлении их границ», в составе района образовано 3 городских и 12 сельских поселений.

Административным центром района определен город Гулькевичи, образованный в 1875 году как железнодорожная станция Владикавказской железной дороги, в 1961 году Гулькевичи получил статус города.

В состав района входит 1 город, 2 поселка городского типа и 60 сельских населенных пунктов.

3. Образующие земельные участки.

В рамках проведения работ по объекту: «Строительство новой ВЛЗ-10кВ от линейных ячеек 10кВ 1 1СШ-10 кВ на ПС-110/35/10кВ «Кубань» для электроснабжения ЭПУ земельного участка, расположенного по адресу: 352165, установлено относительно ориентира, расположенного в границах участка Краснодарский край, Гулькевический район, Новоукраинское с/п, земельный участок А34, кадастровый номер 23:06:0201000:60» были образованы земельные участки/части земельных участков, необходимых на период строительства объекта, а также земельный участок для

Взам. инв. №							Лист
Подп. и дата							Пояснительная записка
Инв. № подл.							
	Изм.	Кол.уч.	Лист	№ док.	Подп.	Дата	

размещения объекта. были образованы земельные участки/части земельных участков, необходимых на период строительства объекта, а также земельный участок для эксплуатации объекта.

Участки необходимые на период строительства объекта представляют собой территории вдоль запроектированных трасс линии электропередачи, необходимые для выполнения всего комплекса подготовительных, земляных и строительно-монтажных работ, ограниченные условными линиями, проведенными параллельно осям линии электропередачи. Окончательный расчет временной полосы отвода линейного объекта, планируемой для предоставления под строительство, был произведен с учетом существующей застройки.

Ведомость образуемых земельных участков/частей земельных участков необходимых для строительства объекта представлена в таблице 1. Ведомость образуемых земельных участков для размещения объекта на период эксплуатации представлена в таблице 2. образуемым земельным участкам из состава неразграниченных земель государственной собственности, находящимся в границах населённых пунктов, рекомендуется присвоить категорию земель - "земли населенных пунктов", с видом разрешенного использования - "Коммунальное обслуживание (код 3.1)" (В соответствии с приказом Министерства экономического развития РФ от 1 сентября 2014 г. № 540 "Об утверждении классификатора видов разрешенного использования земельных участков").

образуемым земельным участкам из состава неразграниченных земель государственной собственности, находящимся за границами населённых пунктов, рекомендуется присвоить категорию земель - "земли сельскохозяйственного назначения", с видом разрешенного использования - "Коммунальное обслуживание (код 3.1)" (В соответствии с приказом Министерства экономического развития РФ от 1 сентября 2014 г. № 540 "Об утверждении классификатора видов разрешенного использования земельных участков").

С собственниками или арендаторами (субарендаторами) земельных участков, попадающих в зону строительства объекта, будут заключаться договора аренды на весь срок проведения строительных работ.

Проектируемый объект не затрагивает границы земельных участков, предназначенных для размещения объектов капитального строительства федерального, регионального или местного значения.

Инов. № подл.	Подп. и дата	Взам. инв. №							Лист	
			Пояснительная записка							3
			Изм.	Кол.уч.	Лист	№ док.	Подп.	Дата		

Ведомость образуемых земельных участков/частей земельных участков необходимых для строительства объекта

Условный номер	Кадастровый номер участка / квартала	Площадь исходного ЗУ, кв.м.	Площадь образуемого ЗУ, кв.м.	Условный номер образуемого ЗУ	Адрес исходного ЗУ	Категория земель исходного ЗУ	Вид разрешенного использования исходного ЗУ	Вид права исходного ЗУ	Правообладатель исходного ЗУ	Ограничение прав и обременение исходного ЗУ	Вид разрешенного использования образуемого участка
1	2	3	4	5	6	7	8	9	10	11	12
1	23:06:0201000:60	742 936 кв.м.	1816 кв.м.	№1	край Краснодарский, р-н Гулькевичский, с/п Новоукраинское, земельный участок А34	Земли сельскохозяйственного назначения	Для сельскохозяйственного производства	Частная собственность	Захаров С.Л.	-	Часть на период строительства
2	23:06:0201000:123	263 202 кв.м.	89 кв.м.	№2	Краснодарский край, р-н Гулькевичский, с. Новоукраинское	Земли сельскохозяйственного назначения	Для сельскохозяйственного производства (обслуживания и функционирования строений и сооружений МТФ)	аренда	ОАО "СК имени М.И. Калинина"	-	Часть на период строительства
3	23:06:0201000:111	111 712 кв.м.	4024 кв.м.	№3	в границах Новоукраинского сельского поселения, секция 6, контур 19 поконтурной ведомости СПК "Колхоз им. Калинина"	Земли сельскохозяйственного назначения	Для сельскохозяйственного производства	Собственность публично-правовых образований	ОАО "СК имени М.И. Калинина"	-	Часть на период строительства
4	23:06:0201000:60	742 936 кв.м.	1616 кв.м.	№4	край Краснодарский, р-н Гулькевичский, с/п Новоукраинское, земельный участок А34	Земли сельскохозяйственного назначения	Для сельскохозяйственного производства	Частная собственность	Захаров С.Л.	-	Часть на период строительства
5	23:06:0201000:62	1 105 251	5120 кв.м.	№5	край Краснодарский, р-н Гулькевичский, с/п Новоукраинское, земельный участок А49	Земли сельскохозяйственного назначения	Для сельскохозяйственного производства	аренда	ОАО "СК имени М.И. Калинина"	-	Часть на период строительства
6	23:06:0000000:00	-	4504 кв.м.	№6	р-н Гулькевичский, в границах Новоукраинского сельского поселения	Категория не установлена	В границах кадастрового квартала	Неразграниченные земли государственной собственности			Коммунальное обслуживание (код 3.1)

7	23:06:0201000:34	1 449 606 кв.м.	7776 кв.м.	№7	край Краснодарский, р-н Гулькевичский, с/п Новоукраинское, земельный участок А26	Земли сельскохозяйственного назначения	Для сельскохозяйственного производства	аренда	ОАО "СК имени М.И. Калинина"	-	Часть на период строительства
8	23:06:0000000:00	-	208 кв.м.	№8	р-н Гулькевичский, в границах Новоукраинского сельского поселения	Категория не установлена	В границах кадастрового квартала	Неразграниченные земли государственной собственности			Коммунальное обслуживание(код 3.1)
9	23:06:0201000:270	135 737 кв.м.	3896 кв.м.	№9	р-н Гулькевичский, в границах Новоукраинского сельского поселения	Земли сельскохозяйственного назначения	Для сельскохозяйственного производства	аренда	ОАО "СК имени М.И. Калинина"	-	Часть на период строительства
10	23:06:0000000:00	-	104 кв.м.	№10	р-н Гулькевичский, в границах Новоукраинского сельского поселения	Категория не установлена	В границах кадастрового квартала	Неразграниченные земли государственной собственности			Коммунальное обслуживание(код 3.1)
11	23:06:0201000:40	919 002 кв.м.	4328 кв.м.	№11	край Краснодарский, р-н Гулькевичский, с/п Новоукраинское, земельный участок А24	Земли сельскохозяйственного назначения	Для сельскохозяйственного производства	аренда	ОАО "СК имени М.И. Калинина"	-	Часть на период строительства
12	23:06:0101000:26	35 362 989 кв.м.	20520 кв.м.	№12	край Краснодарский, р-н Гулькевичский, в границах с/п Кубань, земельный участок №1 ОНО ОПХ "Племзавод "Кубань"	Земли сельскохозяйственного назначения	Для сельскохозяйственного производства	аренда	ОПХ "Племзавод "Кубань"	-	Часть на период строительства
13	23:06:0101000:34	99 396 386 кв.м.	21488 кв.м.	№13	край Краснодарский, р-н Гулькевичский, в границах с/п Кубань,	Не указано	Для сельскохозяйственного производства	аренда	ОПХ "Племзавод "Кубань"	-	Часть на период строительства
14	23:06:0000000:64	47 741 кв.м.	424 кв.м.	№14	р-н Гулькевичский	Земли сельскохозяйственного назначения	Для сельскохозяйственного производства	аренда	ОПХ "Племзавод "Кубань"	-	Часть на период строительства
15	23:06:0000000:00	-	2744 кв.м.	№15	край Краснодарский, р-н Гулькевичский, в границах с/п Кубань,	Земли населенного пункта	В границах кадастрового квартала	Неразграниченные земли государственной собственности			Коммунальное обслуживание(код 3.1)
16	23:06:0101005:273	78 577 кв.м.	3112 кв.м.	№16	Краснодарский край, р-н Гулькевичский, с/п Кубань	Земли сельскохозяйственного назначения	для сельскохозяйственного производства	аренда	ОПХ "Племзавод "Кубань"	-	Часть на период строительства
17	23:06:0000000:00	-	9448 кв.м.	№17	край Краснодарский,	Земли	В границах	Неразграниченные земли государственной собственности			Коммуналь

	0				р-н Гулькевичский, в границах с/п Кубань,	населенного пункта	кадастрового квартала	собственности	ное обслужива ние(код 3.1)
--	---	--	--	--	--	-----------------------	--------------------------	---------------	-------------------------------------

Каталог координат образцовой части земельного участка №1, Площадь S=1816 кв.м

Номер точки	К О О Р Д И Н А Т Ы		Дир.углы	Меры длинам	На точку
	Х	У			
1	515266.67	2265632.92	176° 52' 28"	7.97	2
2	515298.72	2265633.35	266° 58' 29"	221.07	3
3	515246.73	2265406.59	355° 35' 55"	4.93	4
4	515251.65	2265406.21	18° 6' 8"	3.32	5
5	515254.80	2265407.24	86° 59' 20"	225.98	1

Каталог координат образцовой части земельного участка №2, Площадь S=89 кв.м

Номер точки	К О О Р Д И Н А Т Ы		Дир.углы	Меры длинам	На точку
	Х	У			
4	515251.65	2265406.21	18° 6' 8"	3.32	5
5	515254.80	2265407.24	266° 57' 50"	29.85	6
6	515253.22	2265377.44	93° 7' 27"	28.82	4

Каталог координат образцовой части земельного участка №3, Площадь S=4024 кв.м

Номер точки	К О О Р Д И Н А Т Ы		Дир.углы	Меры длинам	На точку
	Х	У			
4	515251.72	2265406.49	178° 2' 3"	4.95	3
3	515246.77	2265406.66	266° 57' 53"	98.84	7
7	51524.154	2265307.96	180° 25' 37"	468.43	8
8	514773.13	2265304.47	243° 10' 38"	8.93	15
15	514769.10	2265296.50	0° 25' 58"	480.05	10
10	515249.13	2265300.13	86° 58' 19"	774.2	6
6	515253.22	2265377.44	92° 56' 57"	29.09	4

Каталог координат образцовой части земельного участка №4, Площадь S=1616 кв.м

Номер точки	К О О Р Д И Н А Т Ы		Дир.углы	Меры длинам	На точку
	Х	У			
8	514773.12	2265304.56	180° 26' 3"	197.17	11
11	514575.96	2265303.07	271° 34' 15"	16.19	12
12	514576.40	2265288.89	1° 15' 8"	7.96	13
13	514584.36	2265287.06	91° 16' 27"	8.04	14
14	514584.18	2265295.10	0° 24' 24"	184.92	15
15	514769.10	2265296.41	63° 43' 19"	9.09	8

Каталог координат образцовой части земельного участка №5, Площадь S=3360 кв.м

Номер точки	К О О Р Д И Н А Т Ы		Дир.углы	Меры длинам	На точку
	Х	У			
13	514584.36	2265287.06	181° 15' 8"	7.96	12
12	514576.40	2265288.89	271° 34' 47"	4.588	32
32	514587.87	2264871.17	280° 9' 33"	17.08	33
33	514590.88	2264854.36	85° 55' 35"	55.84	34
34	514594.84	2264910.06	91° 35' 35"	377.15	13

Каталог координат образцовой части земельного участка №6, Площадь S=4504 кв.м

Номер точки	К О О Р Д И Н А Т Ы		Дир.углы	Меры длинам	На точку
	Х	У			
33	514590.88	2264854.32	280° 11' 26"	11.4	39
39	514592.85	2264843.36	271° 5' 55"	137.00	40
40	514585.91	2264706.54	21° 12' 44"	398.77	41
41	514594.35	2264307.85	224° 18' 51"	27.30	42
42	514574.82	2264288.18	269° 1' 48"	2.157	43
43	514574.45	2264267.21	0° 55' 50"	7.92	44
44	514582.37	2264267.34	88° 49' 38"	18.00	45
45	514582.74	2264285.34	14° 10' 22"	27.58	46
46	514602.52	2264304.56	91° 13' 52"	4.0196	47
47	514593.88	2264706.42	87° 4' 14"	13.156	48
48	514600.91	2264843.80	100° 2' 39"	28.69	49
49	514595.91	2264872.05	91° 39' 46"	38.10	34
34	514594.80	2264910.14	265° 58' 29"	55.95	33

Каталог координат образцовой части земельного участка №7, Площадь S=7776 кв.м

Номер точки	К О О Р Д И Н А Т Ы		Дир.углы	Меры длинам	На точку
	Х	У			
43	514574.44	2264267.20	269° 2' 24"	964.73	50
50	514588.28	2263302.61	256° 50' 4"	7.98	51
51	514556.46	2263294.84	358° 50' 59"	8.23	52
52	514564.69	2263294.68	77° 50' 7"	7.18	53
53	514566.21	2263301.70	89° 2' 30"	965.74	44
44	514582.36	2264267.31	180° 47' 26"	7.92	43

Каталог координат образцовой части земельного участка №8, Площадь S=208 кв.м

Номер точки	К О О Р Д И Н А Т Ы		Дир.углы	Меры длинам	На точку
	Х	У			
51	514556.52	2263294.78	257° 31' 40"	25.59	54
54	514551.00	2263269.79	359° 52' 30"	8.15	55
55	514559.15	2263269.77	77° 11' 27"	25.60	52
52	514564.78	2263294.75	179° 48' 16"	8.26	51

Каталог координат образцовой части земельного участка №9, Площадь S=3896 кв.м

Номер точки	К О О Р Д И Н А Т Ы		Дир.углы	Меры длинам	На точку
	Х	У			
54	514550.98	2263269.82	257° 24' 19"	487.10	56
56	514444.76	2262794.45	1° 19' 30"	8.16	57
57	514452.92	2262794.64	77° 23' 52"	488.86	55
55	514559.14	2263269.77	179° 37' 49"	8.16	54

Каталог координат образцовой части земельного участка №9, Площадь S=104 кв.м

Номер точки	К О О Р Д И Н А Т Ы		Дир.углы	Меры длинам	На точку
	Х	У			
56	514444.77	2262794.38	257° 29' 19"	12.35	58
58	514442.10	2262782.32	1° 18' 9"	8.22	59
59	514450.31	2262782.50	77° 23' 40"	12.36	57
57	514453.01	2262794.56	181° 17' 57"	8.24	56

Каталог координат образцовой части земельного участка №16, Площадь S=3112 кв.м

Номер точки	К О О Р Д И Н А Т Ы		Дир.углы	Меры длинам	На точку
	Х	У			
80	513918.61	225764.126	247° 35' 8"	326.81	86
86	513794.00	2257339.14	343° 50' 6"	56.77	87
87	51384.853	2257323.33	311° 39' 20"	8.98	88
88	513854.50	2257316.62	0° 45' 21"	10.76	89
89	513865.26	2257316.76	132° 24' 11"	18.30	90
90	513852.92	2257330.28	163° 45' 51"	50.09	91
91	513804.82	2257344.28	67° 35' 27"	318.78	81
81	513926.35	2257638.99	163° 39' 24"	8.06	80

Каталог координат образцовой части земельного участка №11, Площадь S=4328 кв.м

Номер точки	К О О Р Д И Н А Т Ы		Дир.углы	Меры длинам	На точку
	Х	У			
58	514442.04	2262782.31	257° 23' 34"	523.06	60
60	514327.87	2262271.86	270° 33' 12"	35.45	61
61	514328.21	2262236.41	77° 23' 44"	559.57	59
59	514450.32	2262782.49	181° 16' 2"	8.29	58

Каталог координат образцовой части земельного участка №12, Площадь S=20520 кв.м

Номер точки	К О О Р Д И Н А Т Ы		Дир.углы	Меры длинам	На точку
	Х	У			
60	514327.88	2262271.85	257° 21' 50"	16.990	62
62	514290.12	2262706.107	270° 37' 6"	24.1355	63
63	51436.76	2259692.66	1° 1' 35"	7.91	64
64	514324.67	2259692.80	90° 37' 4"	24.1253	65
65	514298.65	2262705.19	77° 19' 10"	34.53	61
61	514328.18	2262236.44	90° 28' 54"	35.41	60

Каталог координат образцовой части земельного участка №13, Площадь S=21488 кв.м

Номер точки	К О О Р Д И Н А Т Ы		Дир.углы	Меры длинам	На точку
	Х	У			
63	514376.66	2259692.67	271° 10' 7"	5.10	66
66	514376.76	2259687.57	191° 2' 59"	675.62	67
67	51363.67	2259580.8	265° 56' 47"	184.087	68
68	513523.54	2257721.82	0° 26' 40"	180.17	69
69	513703.70	2257723.21	88° 5' 53"	7.93	70
70	513703.97	2257731.14	180° 21' 58"	171.81	71
71	51352.16	2257730.04	85° 56' 52"	1825.96	72
72	513661.20	2259551.44	11° 3' 3"	676.20	73
73	514324.86	2259687.05	90° 56' 59"	11.73	64
64	514324.66	2259692.77	180° 44' 38"	8.01	63

Каталог координат образцовой части земельного участка №14, Площадь S=424 кв.м

Номер точки	К О О Р Д И Н А Т Ы		Дир.углы	Меры длинам	На точку
	Х	У			
69	513703.80	2257723.23	0° 26' 8"	53.82	74
74	513757.61	2257723.64	91° 54' 14"	7.94	75
75	513757.35	2257731.58	180° 24' 30"	53.34	70
70	513704.01	2257731.20	268° 28' 28"	7.97	69

Каталог координат образцовой части земельного участка №15, Площадь S=2714 кв.м


Номер точки	К О О Р Д И Н А Т Ы		Дир.углы	Меры длинам	На точку
	Х	У			
74	513757.62	2257723.61	0° 26' 32"	52.62	76
76	513810.25	2257724.02	61° 9' 15"	56.84	77
77	513837.67	2257773.80	346° 48' 5"	72.95	78
78	513908.69	2257757.15	332° 50' 9"	53.50	79
79	513956.29	2257732.72	247° 37' 58"	98.93	80
80	513918.64	2257644.23	343° 10' 36"	8.06	81
81	513926.35	2257638.90	67° 33' 20"	105.44	82
82	513966.60	2257736.36	152° 46' 26"	61.92	83
83	513911.55	2257764.68	166° 43' 7"	79.95	84
84	513833.74	2257783.05	241° 5' 37"	58.33	85
85	513805.54	2257731.99	180° 26' 49"	48.23	75
75	513757.32	2257731.61	272° 12' 15"	8.00	74

Каталог координат образцовой части земельного участка №17, Площадь S=9448 кв.м

Номер точки	К О О Р Д И Н А Т Ы		Дир.углы	Меры длинам	На точку
	Х	У			
88	513854.46	2257316.60	312° 33' 4"	72.31	92
92	513903.36	2257263.33	254° 9' 35"	172.02	93
93	513812.78	225755.57	243° 0' 18"	139.23	94
94	513809.58	2257035.00	229° 8' 18"	54.333	95
95	51365.96	2265623.42	157° 19' 11"	25.84	96
96	513592.12	2265533.9	248° 42' 7"	213.83	97
97	513492.66	2265278.26	214° 6' 0"	23.1	98
98	513473.55	2265265.25	262° 41' 39"	474.0	99
99	513467.53	2265218.24	352° 44' 50"	8.02	100
100	513475.48	2265277.22	82° 42' 39"	4.81	101
101	513481.04	2265260.68	33° 58' 31"	21.90	102
102	513499.21	2265272.92	68° 44' 29"	26.815	103
103	513596.43	2265272.82	337° 33' 26"	26.22	104
104	513620.66	2265128.1	69° 9' 43"	55.153	105
105	513816.86	2257028.26	62° 58' 56"	139.78	106
106	513880.36	2257527.9	74° 7' 5"	117.18	107
107	513912.42	2257265.50	132° 35' 14"	69.66	89
89	513865.28	2257316.78	180° 57' 57"	10.82	88



</

Инв. N подл.	Подпись и дата	Взам.инв. N

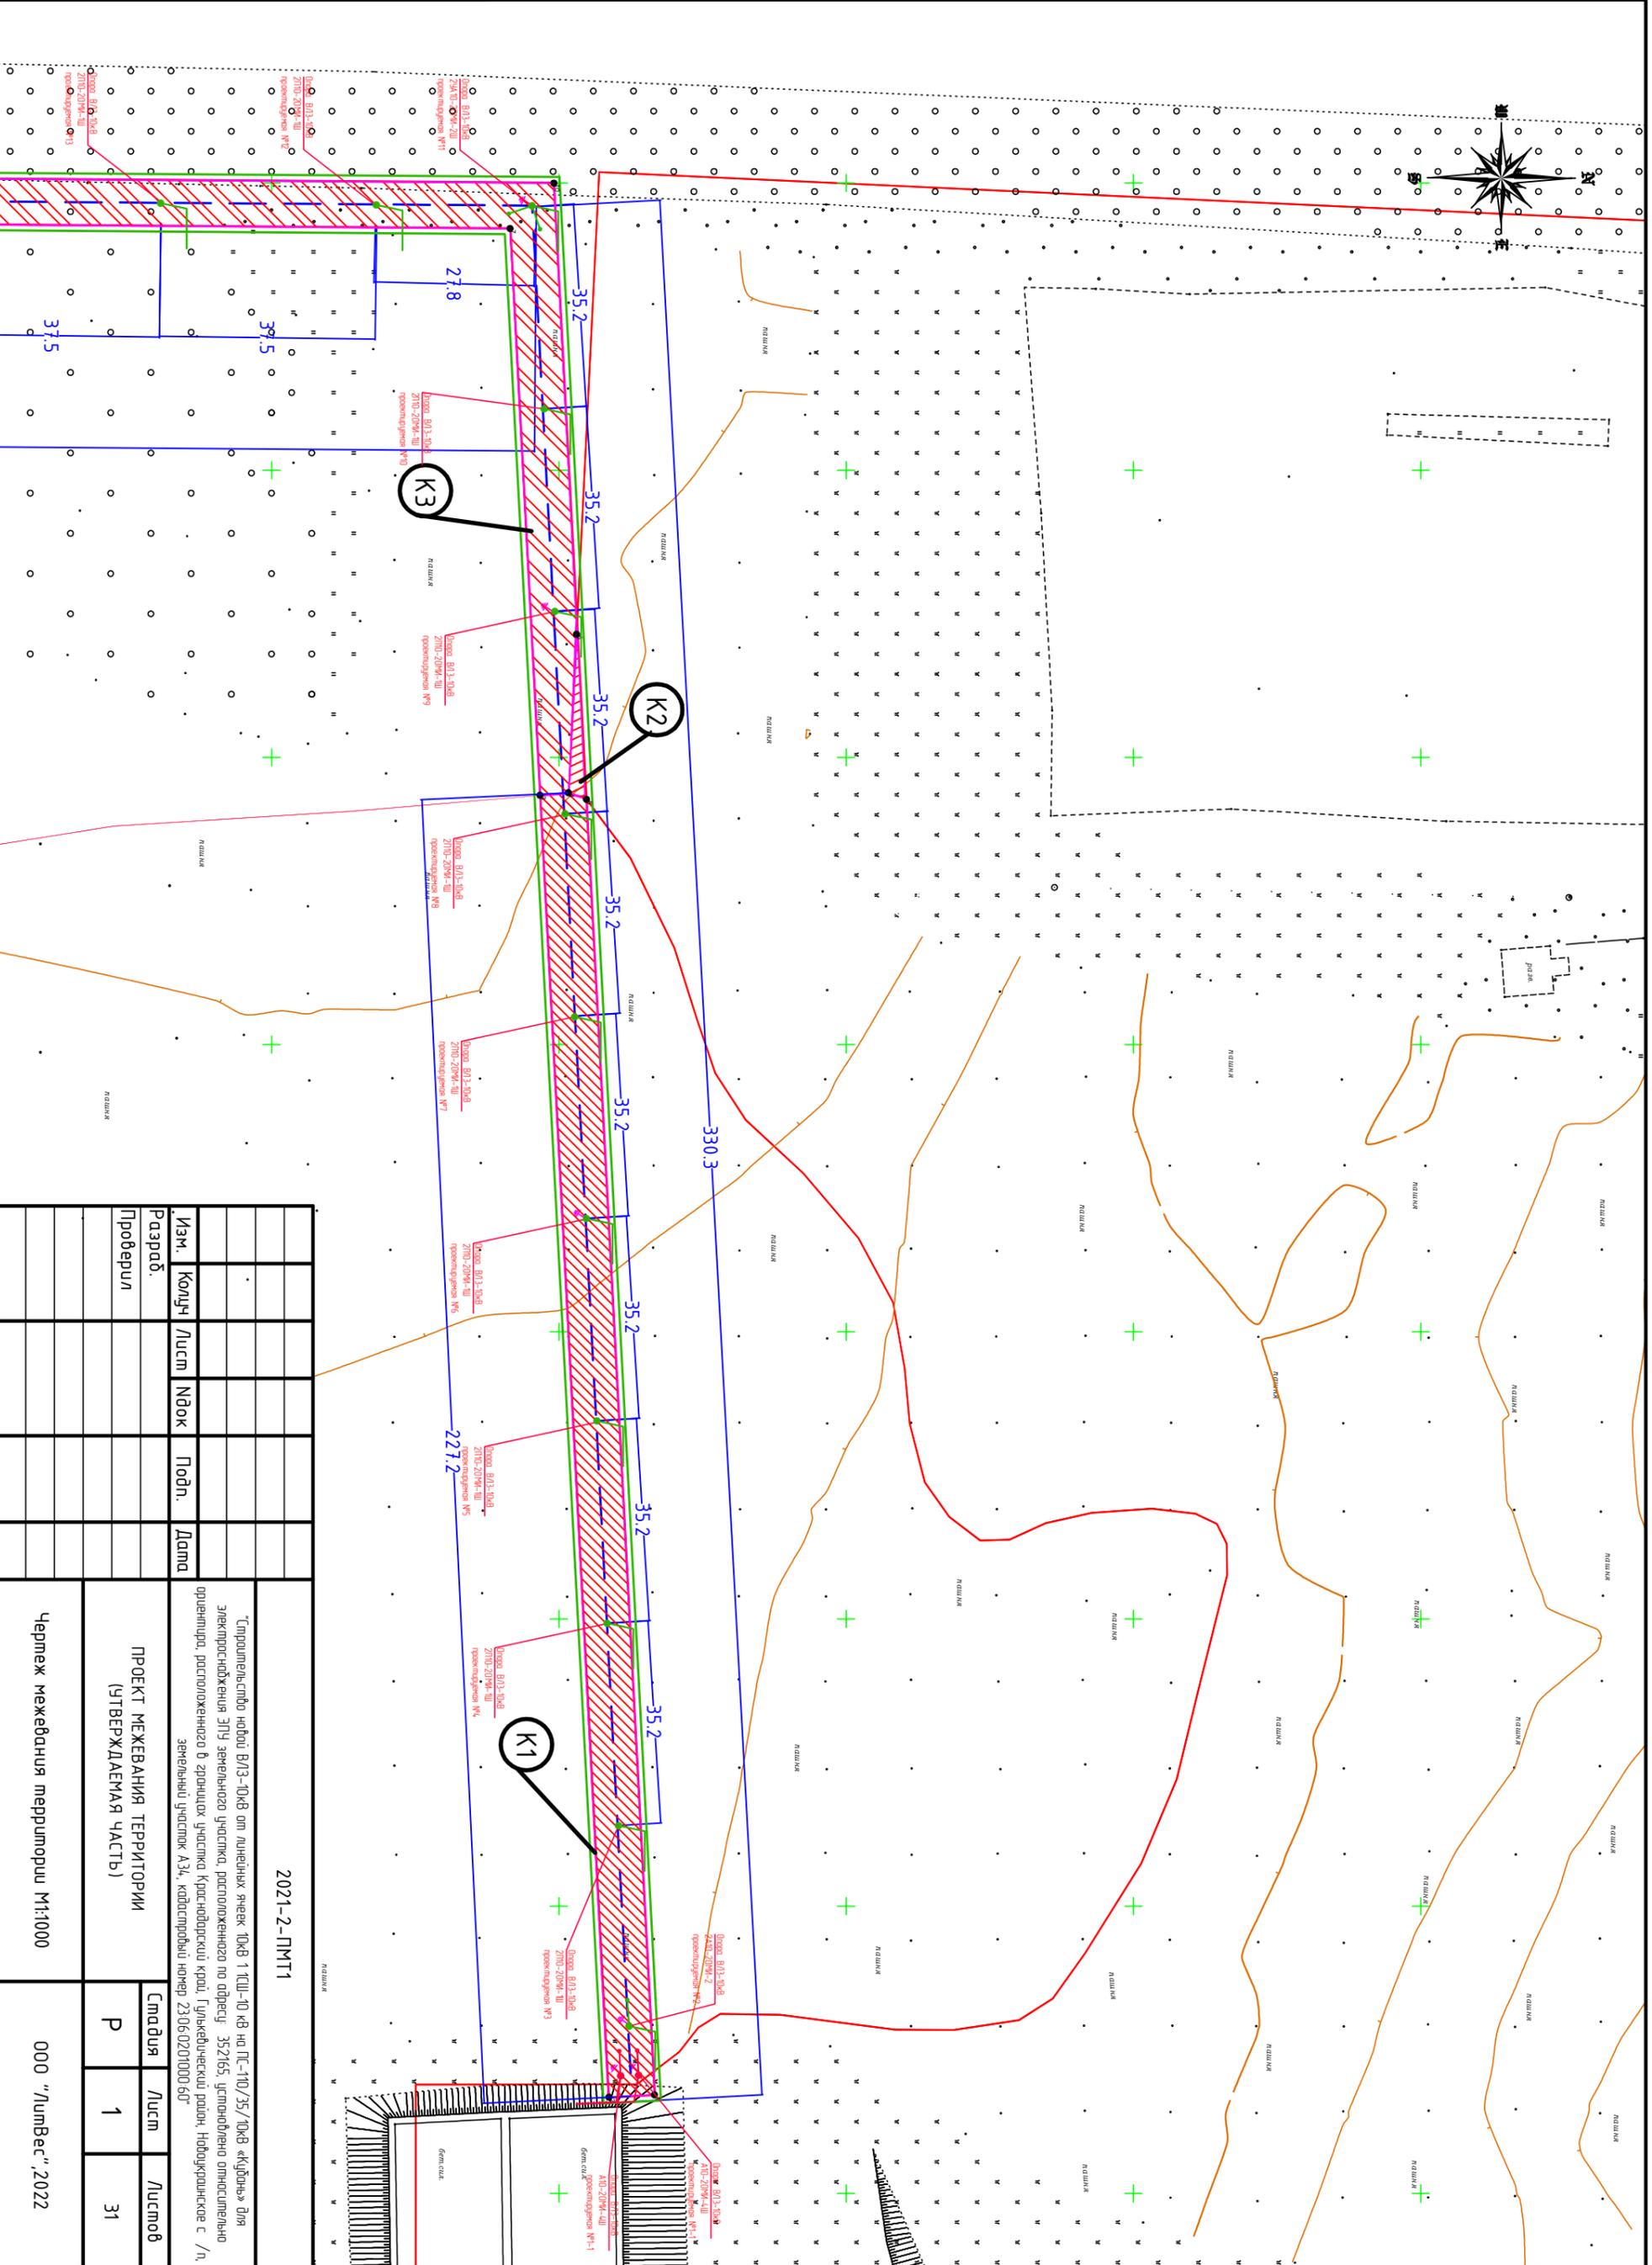




Разраб.	Колчн	Лист	Ндок	Подп.	Дата
Проверил					
<p>2021-2-ПМТ1</p> <p>“Продление срока службы ВЛЭ-10кВ от линейных ячеек 10кВ 1 ПШ-10 кВ на ПС-110/35/10кВ «Кудрянь» для электрооборудования ЭПЗ земельного участка, расположенного по адресу: 352165, установлено относительно ориентира, расположенного в зрелищных условиях Краснодарский край, Гуляевский район, Нодукаринское с/п. земельный участок АЗУ, кадастровый номер 2306-02-01000-60”</p>					
<p>ПРОЕКТ МЕЖЕВАННЯ ТЕРРИТОРИИ (УТВЕРЖДАЕМАЯ ЧАСТЬ)</p>			Смодя	Лист	Листов
<p>Чертеж межевания территории М:1000</p>			Р	1	31
<p>000 “ЛумВест”, 2022</p>					

Инв. N подл.	Подпись и дата	Взам.инв. N

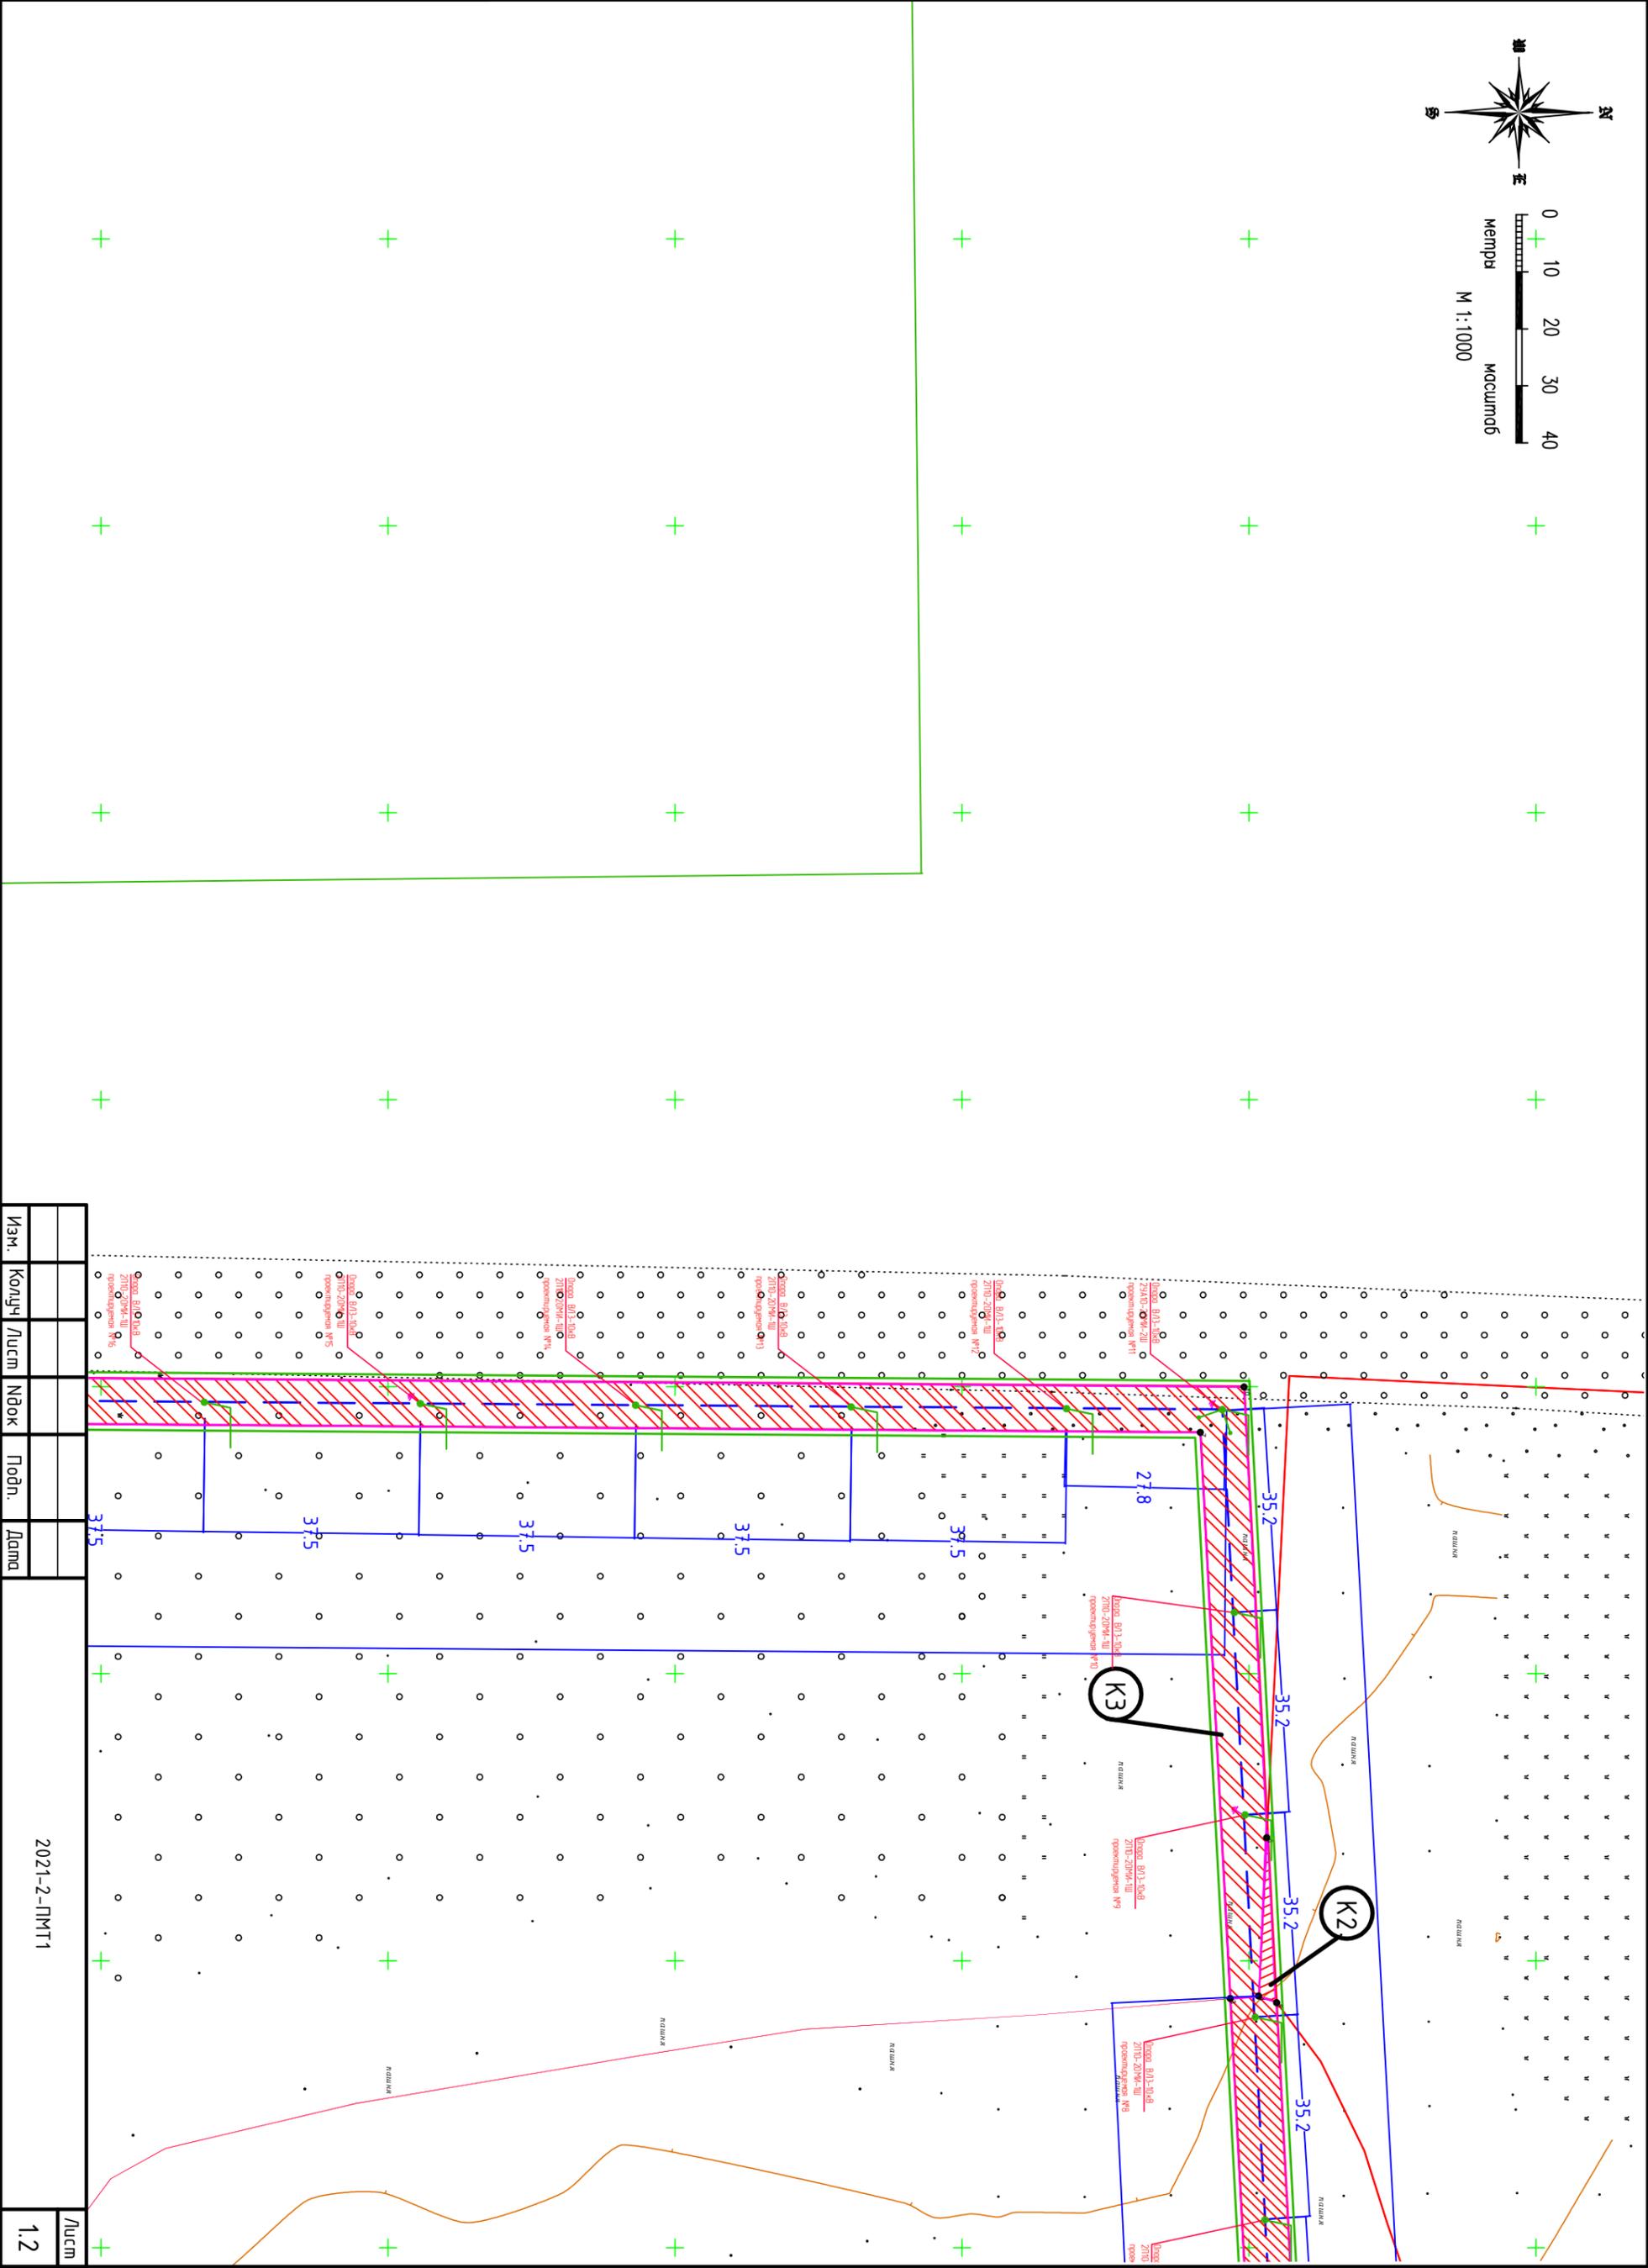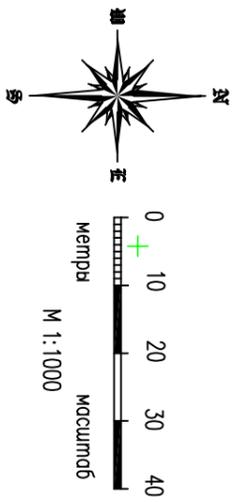



Изм.	Кодич	Лист	№док	Подп.	Дата	2021-2-ПМТ1	Лист 1.2

Инв. N подл.	Подпись и дата	Взам.инв. N

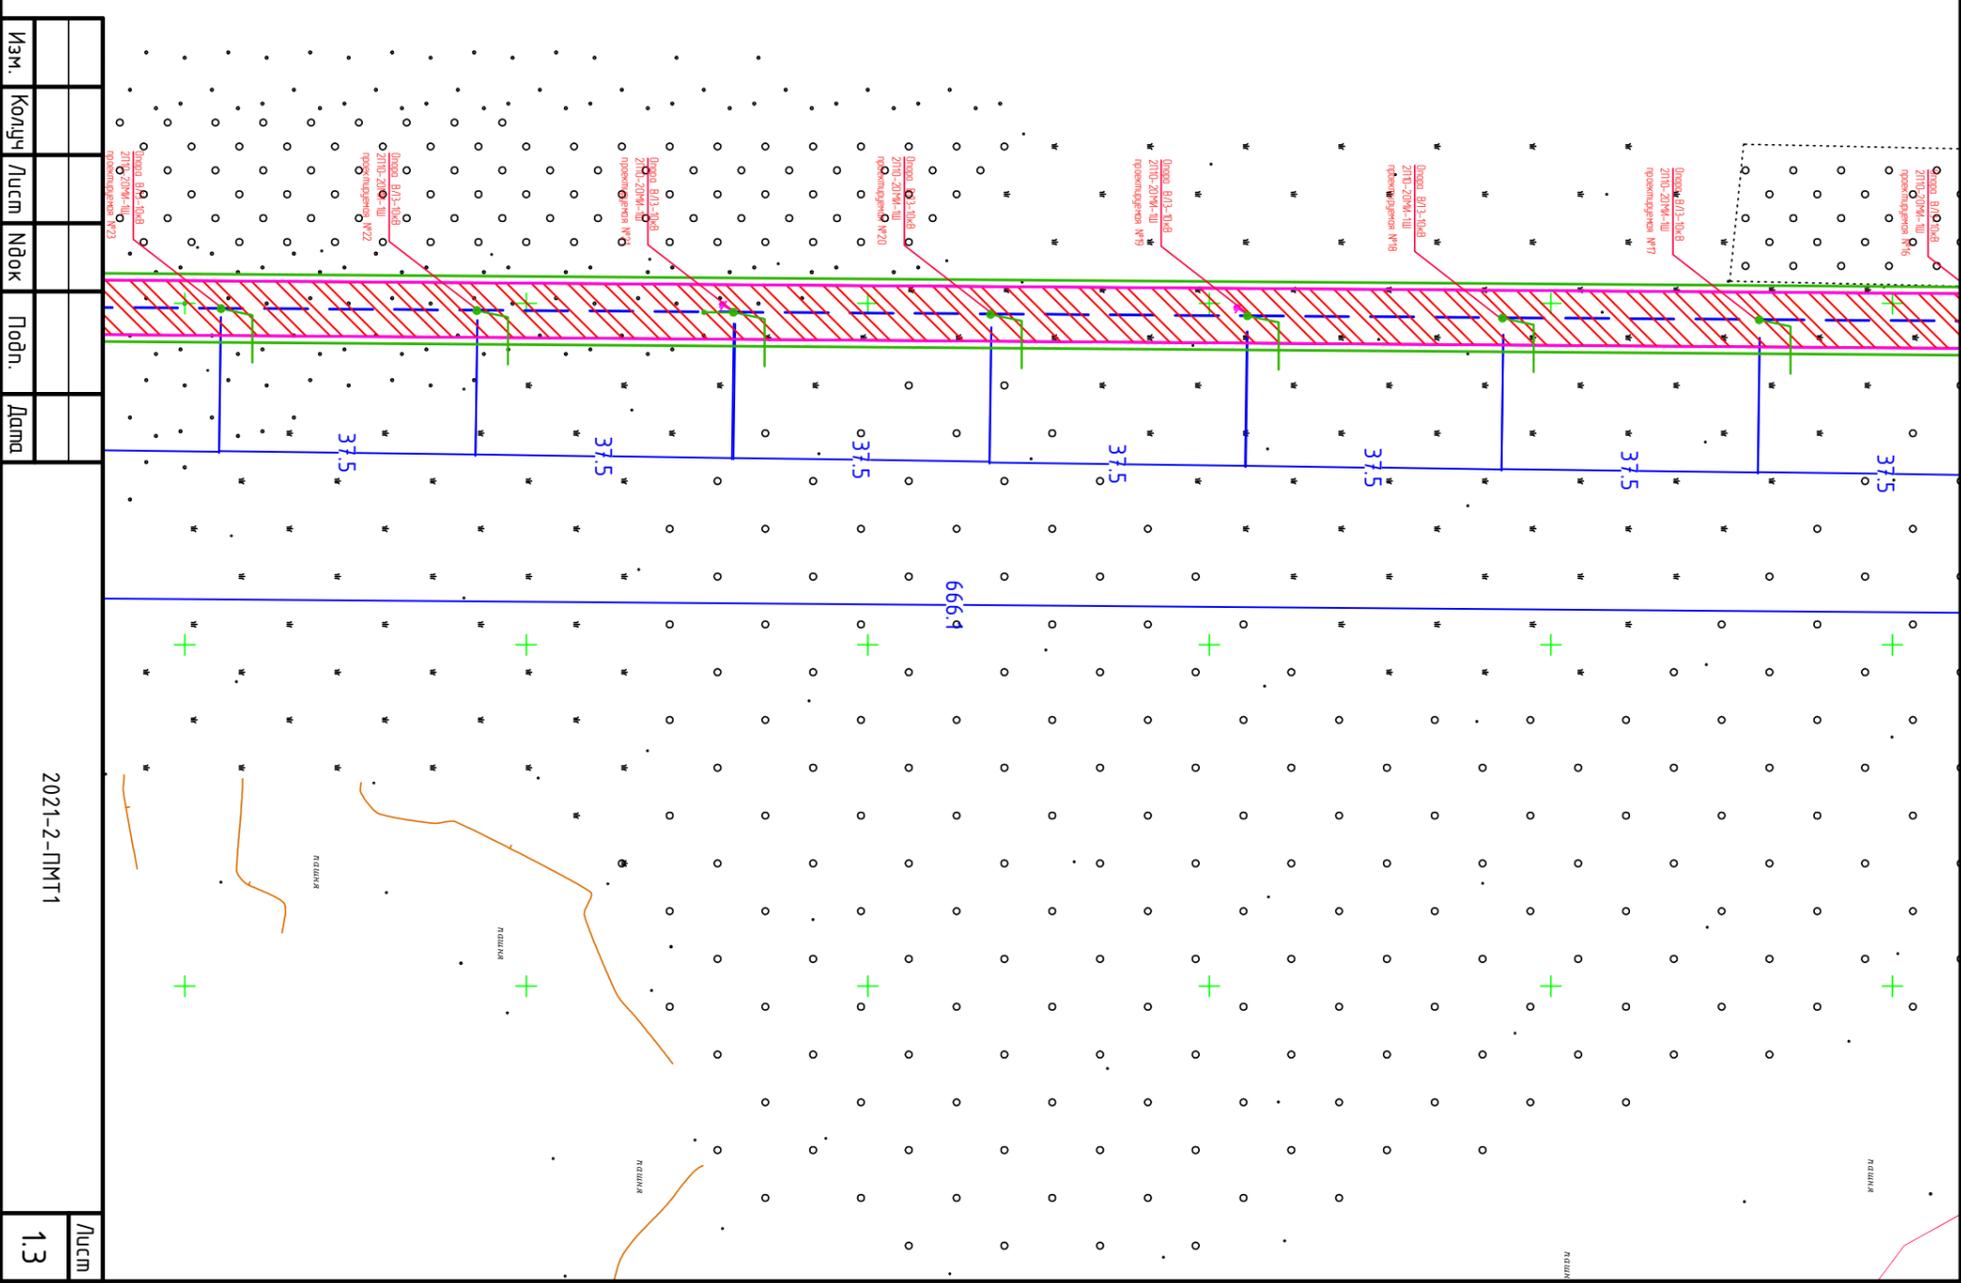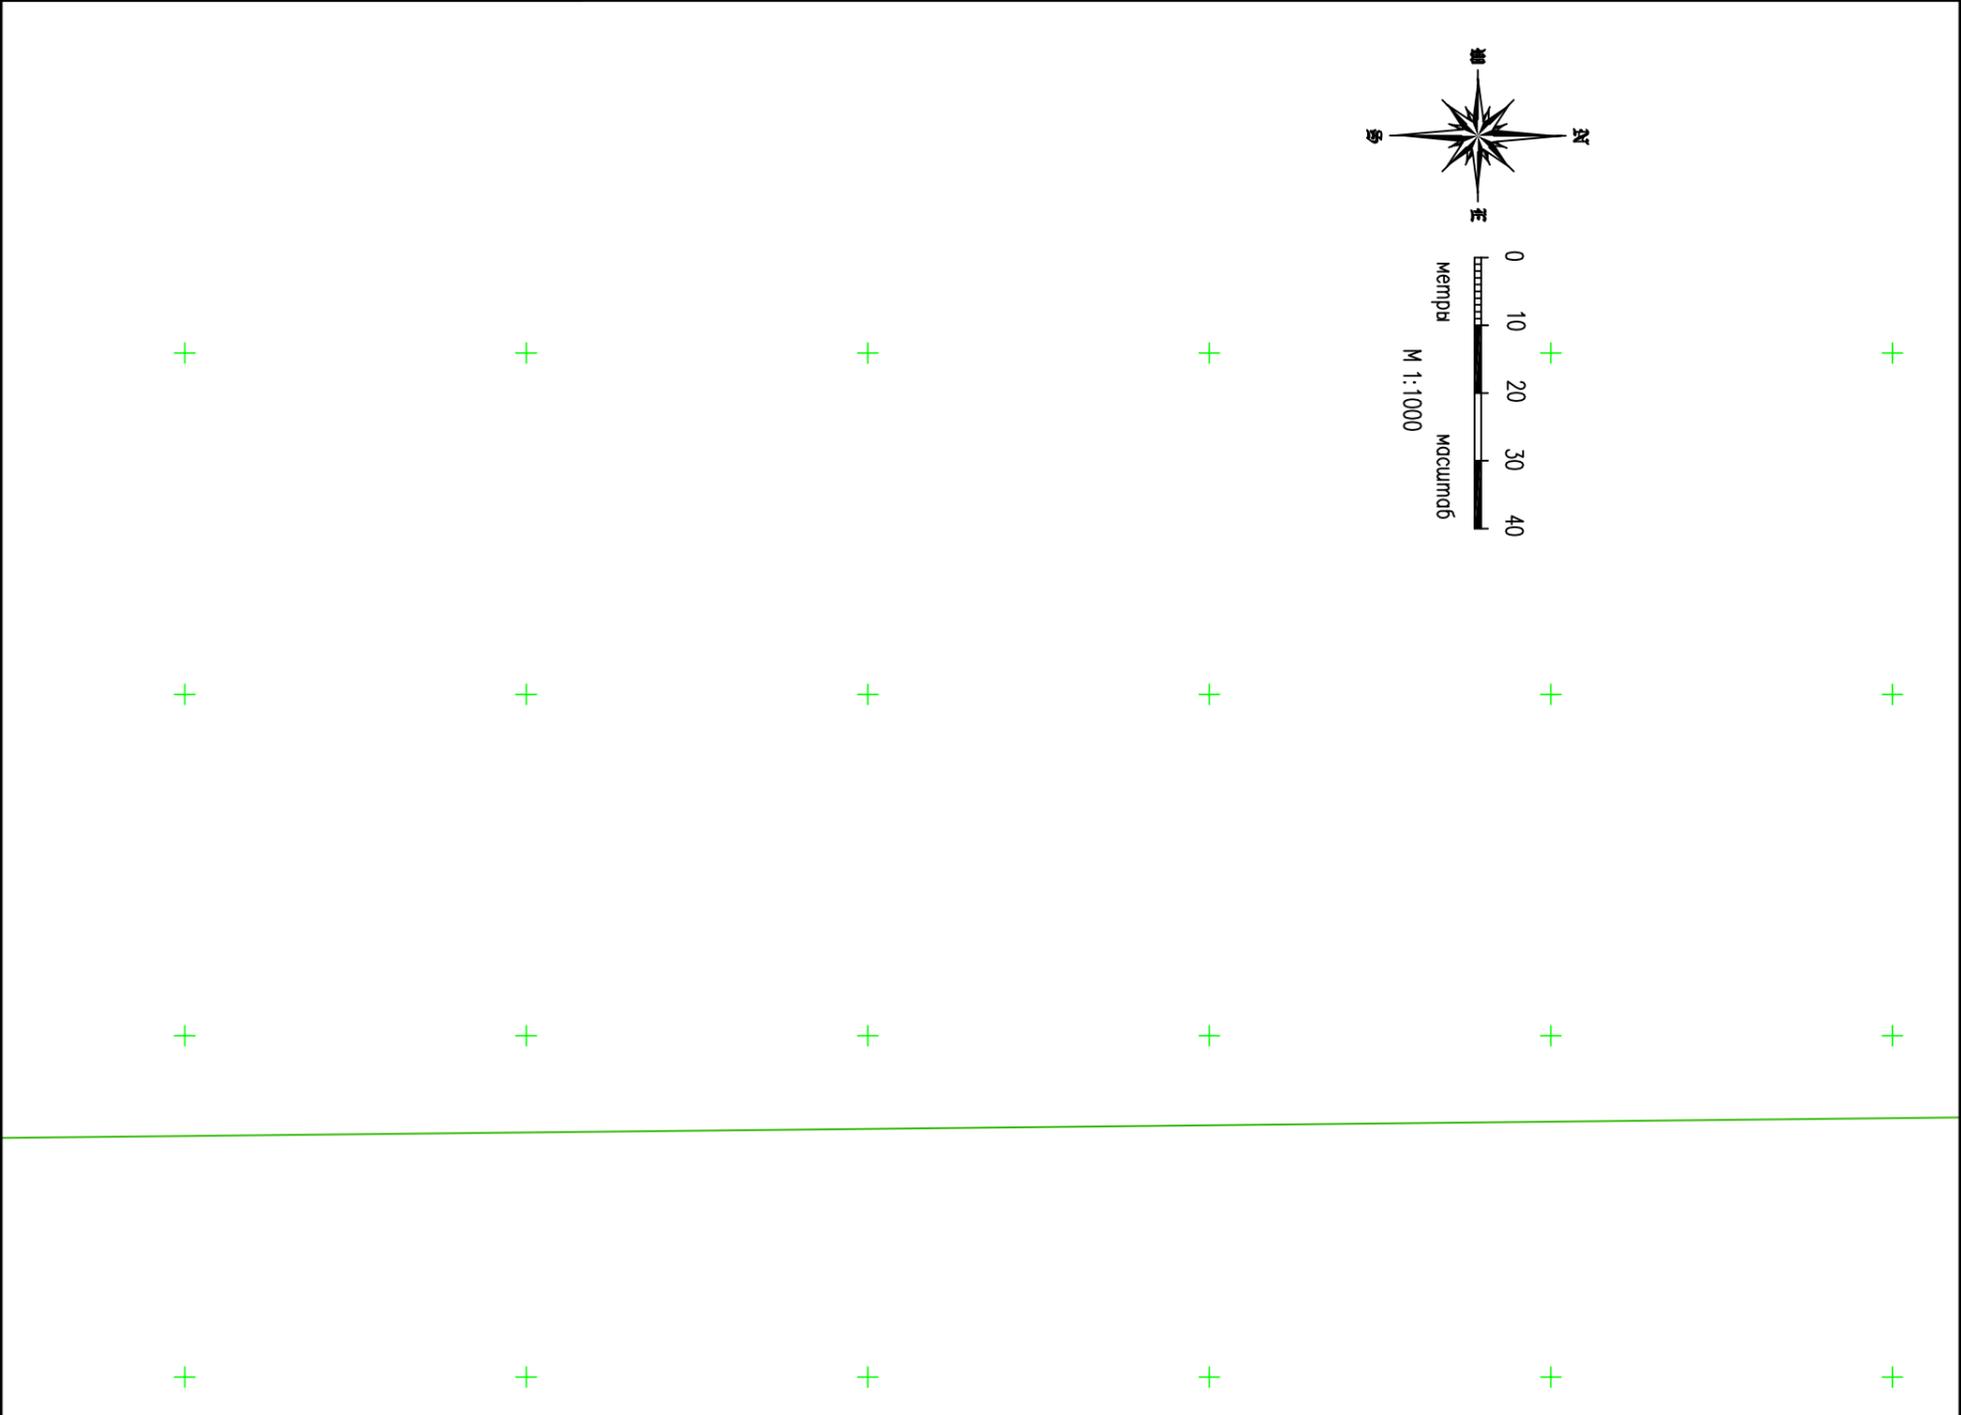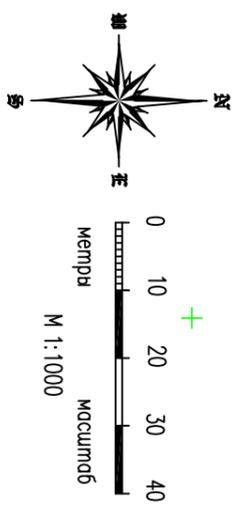

Изм.	Кодич	Лист	№док	Подп.	Дата
2021-2-ПМТ1					
Лист	1.3				


Инв. N подл.	Подпись и дата	Взам.инв. N

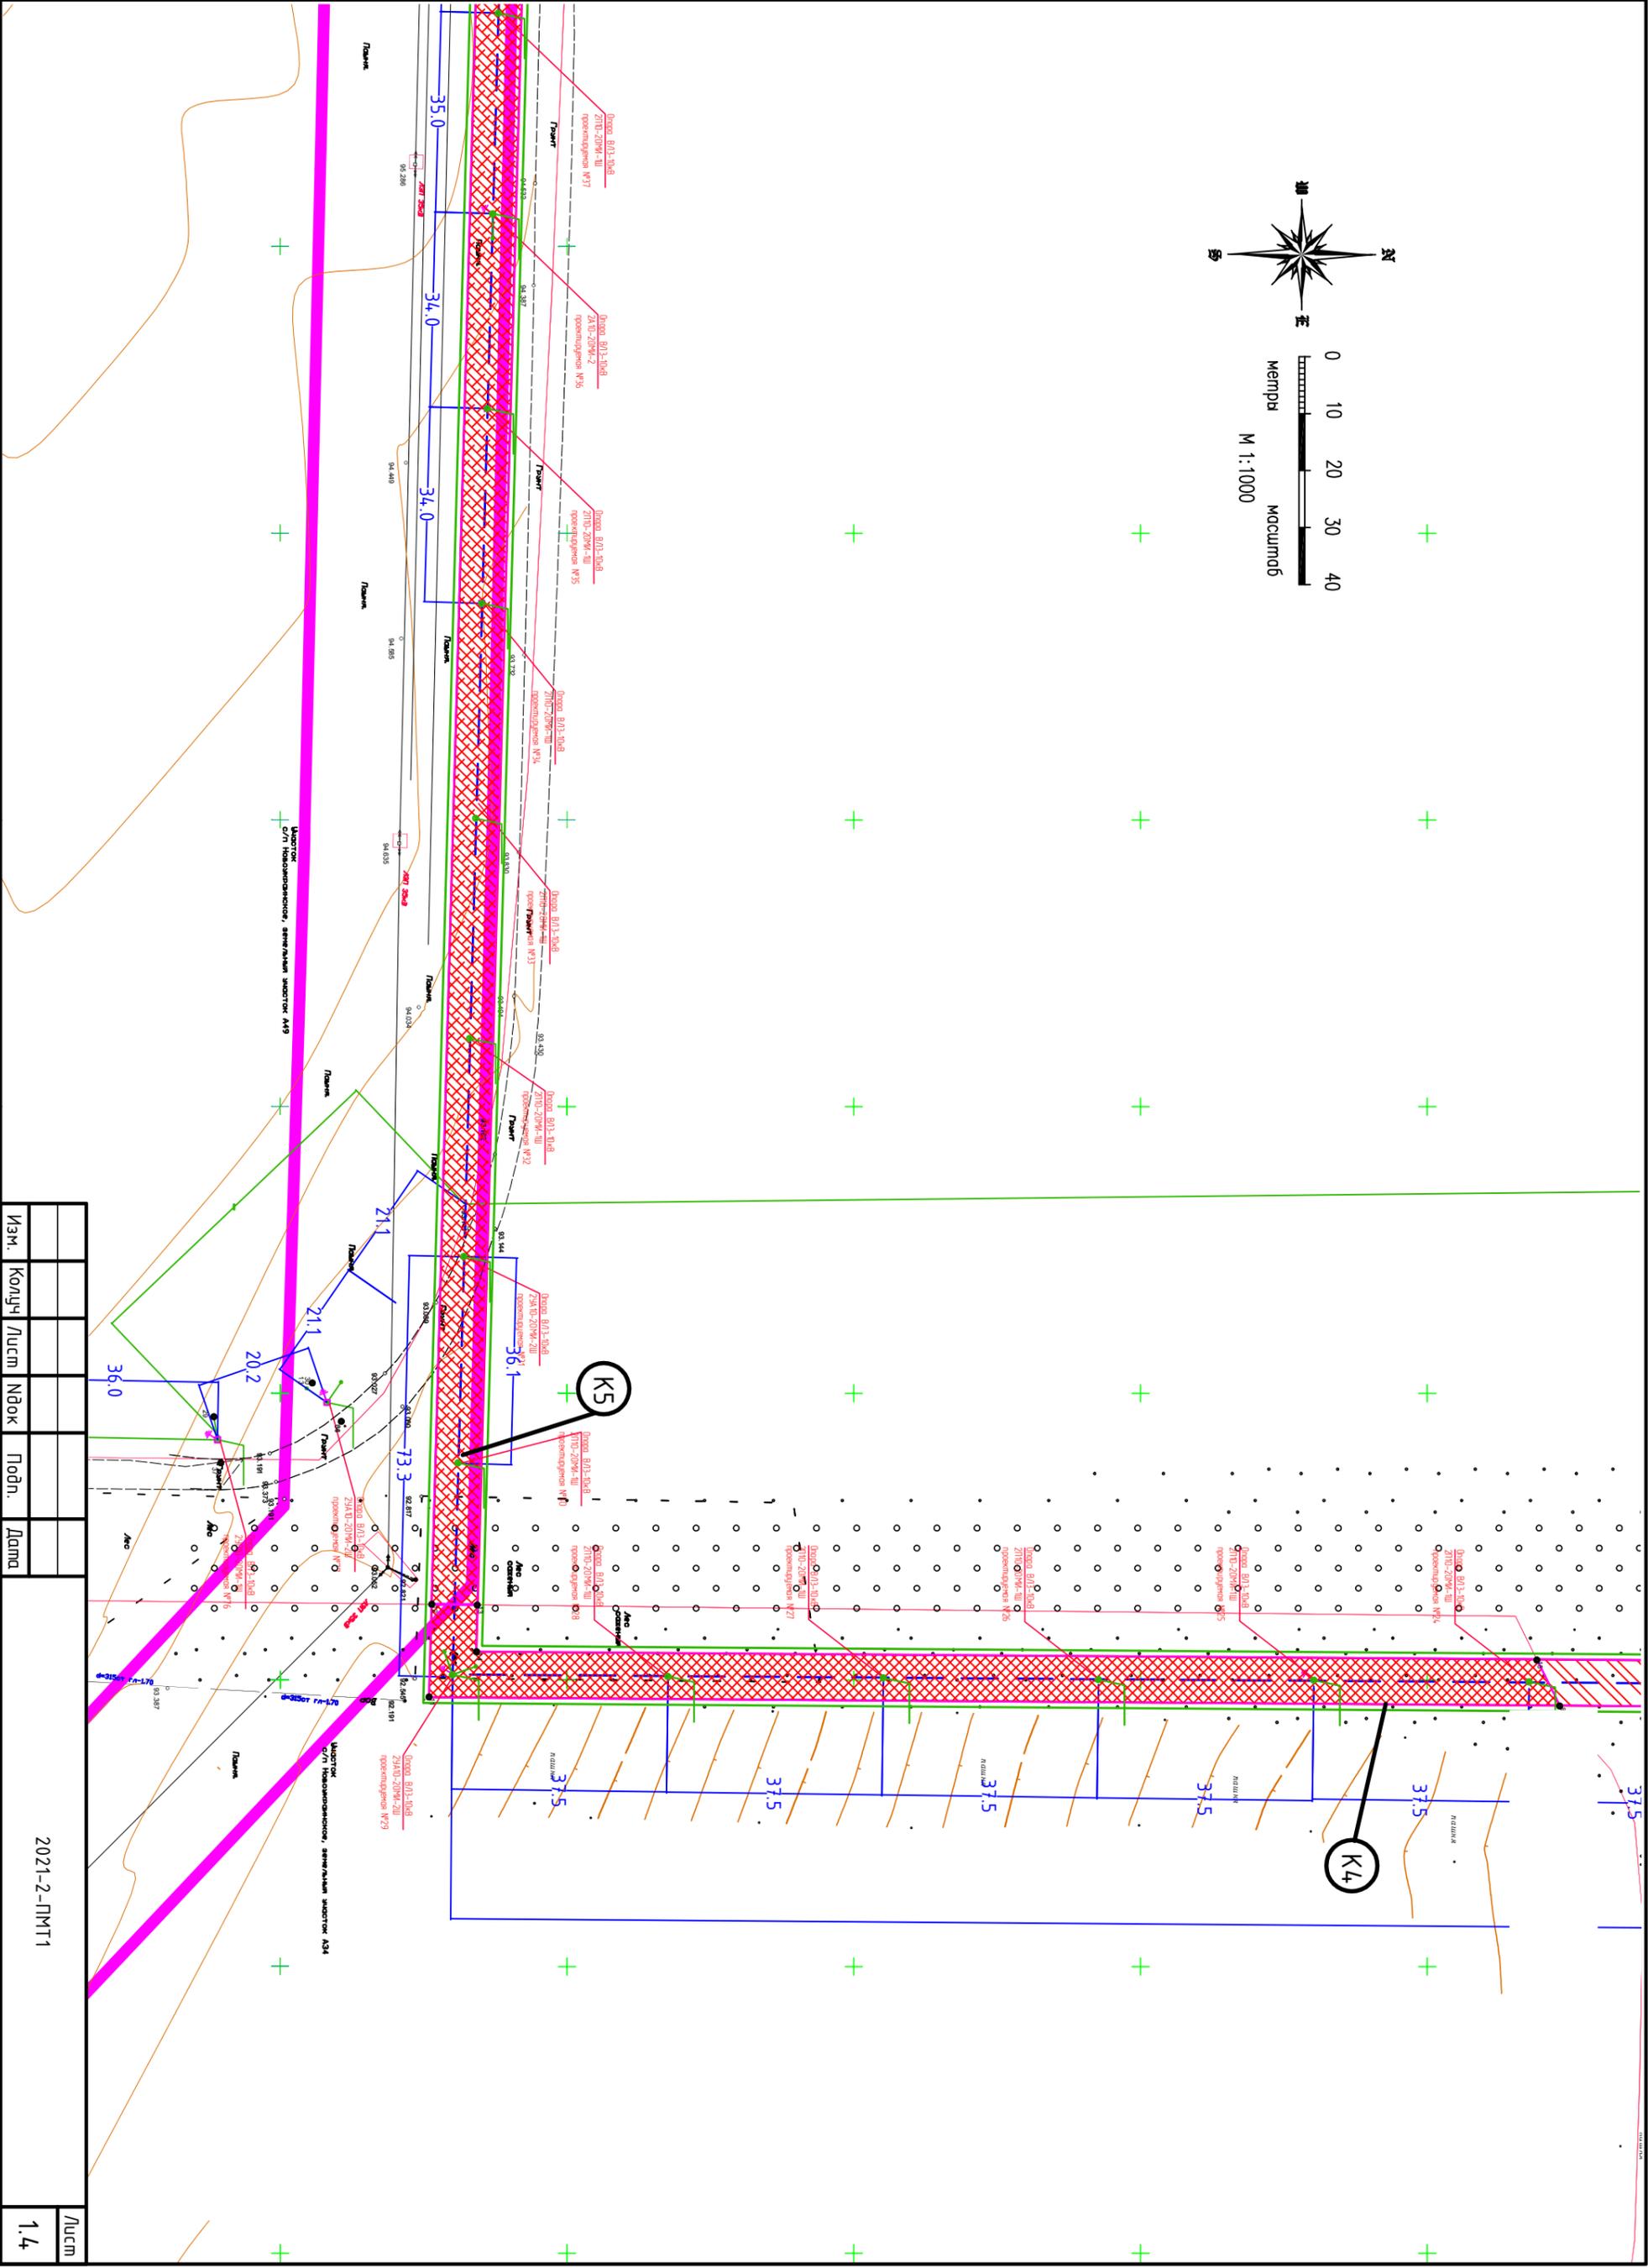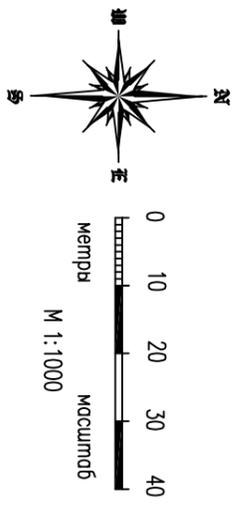


Изм.	Колуч.	Лист	№ок	Подп.	Дата

2021-2-ПМТ1

Лист 1.4

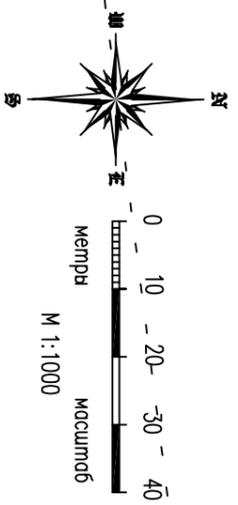


Инв. N подл.	Подпись и дата	Взам.инв. N



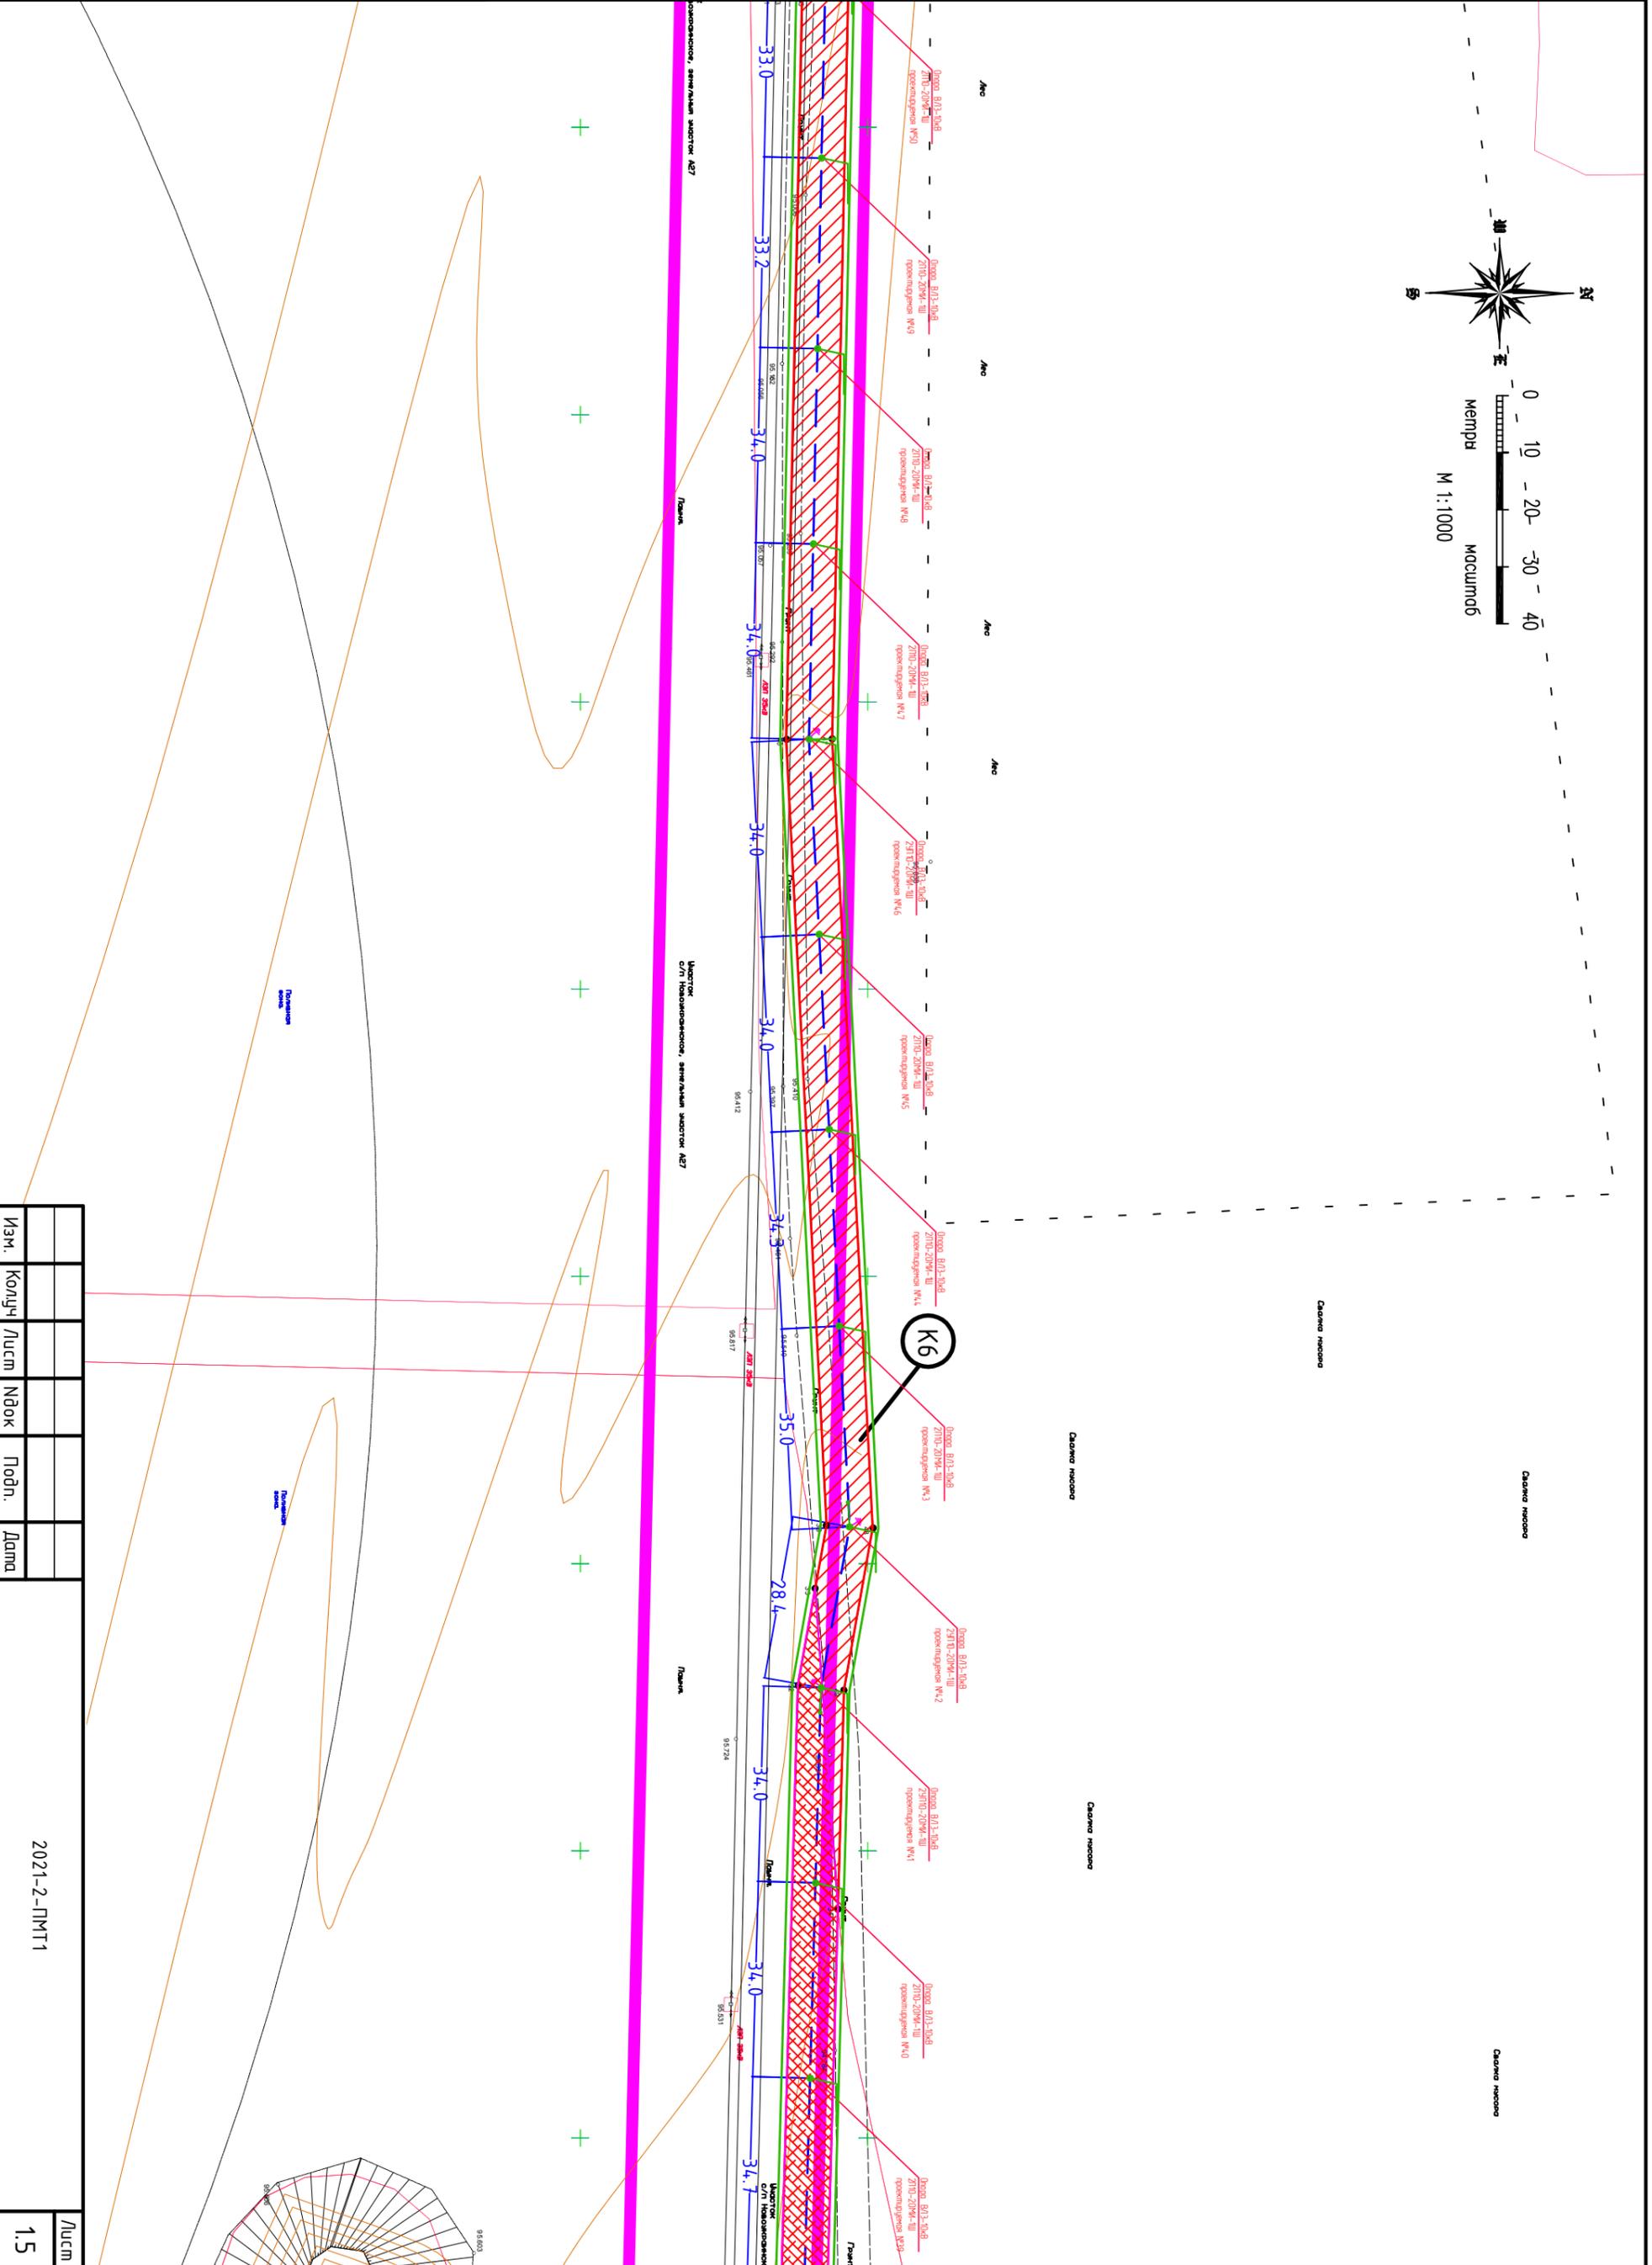


Изм.	Колуч.	Лист	№ док.	Подп.	Дата

2021-2-ПМТ1



Лист 1.5

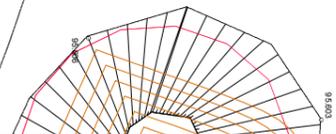

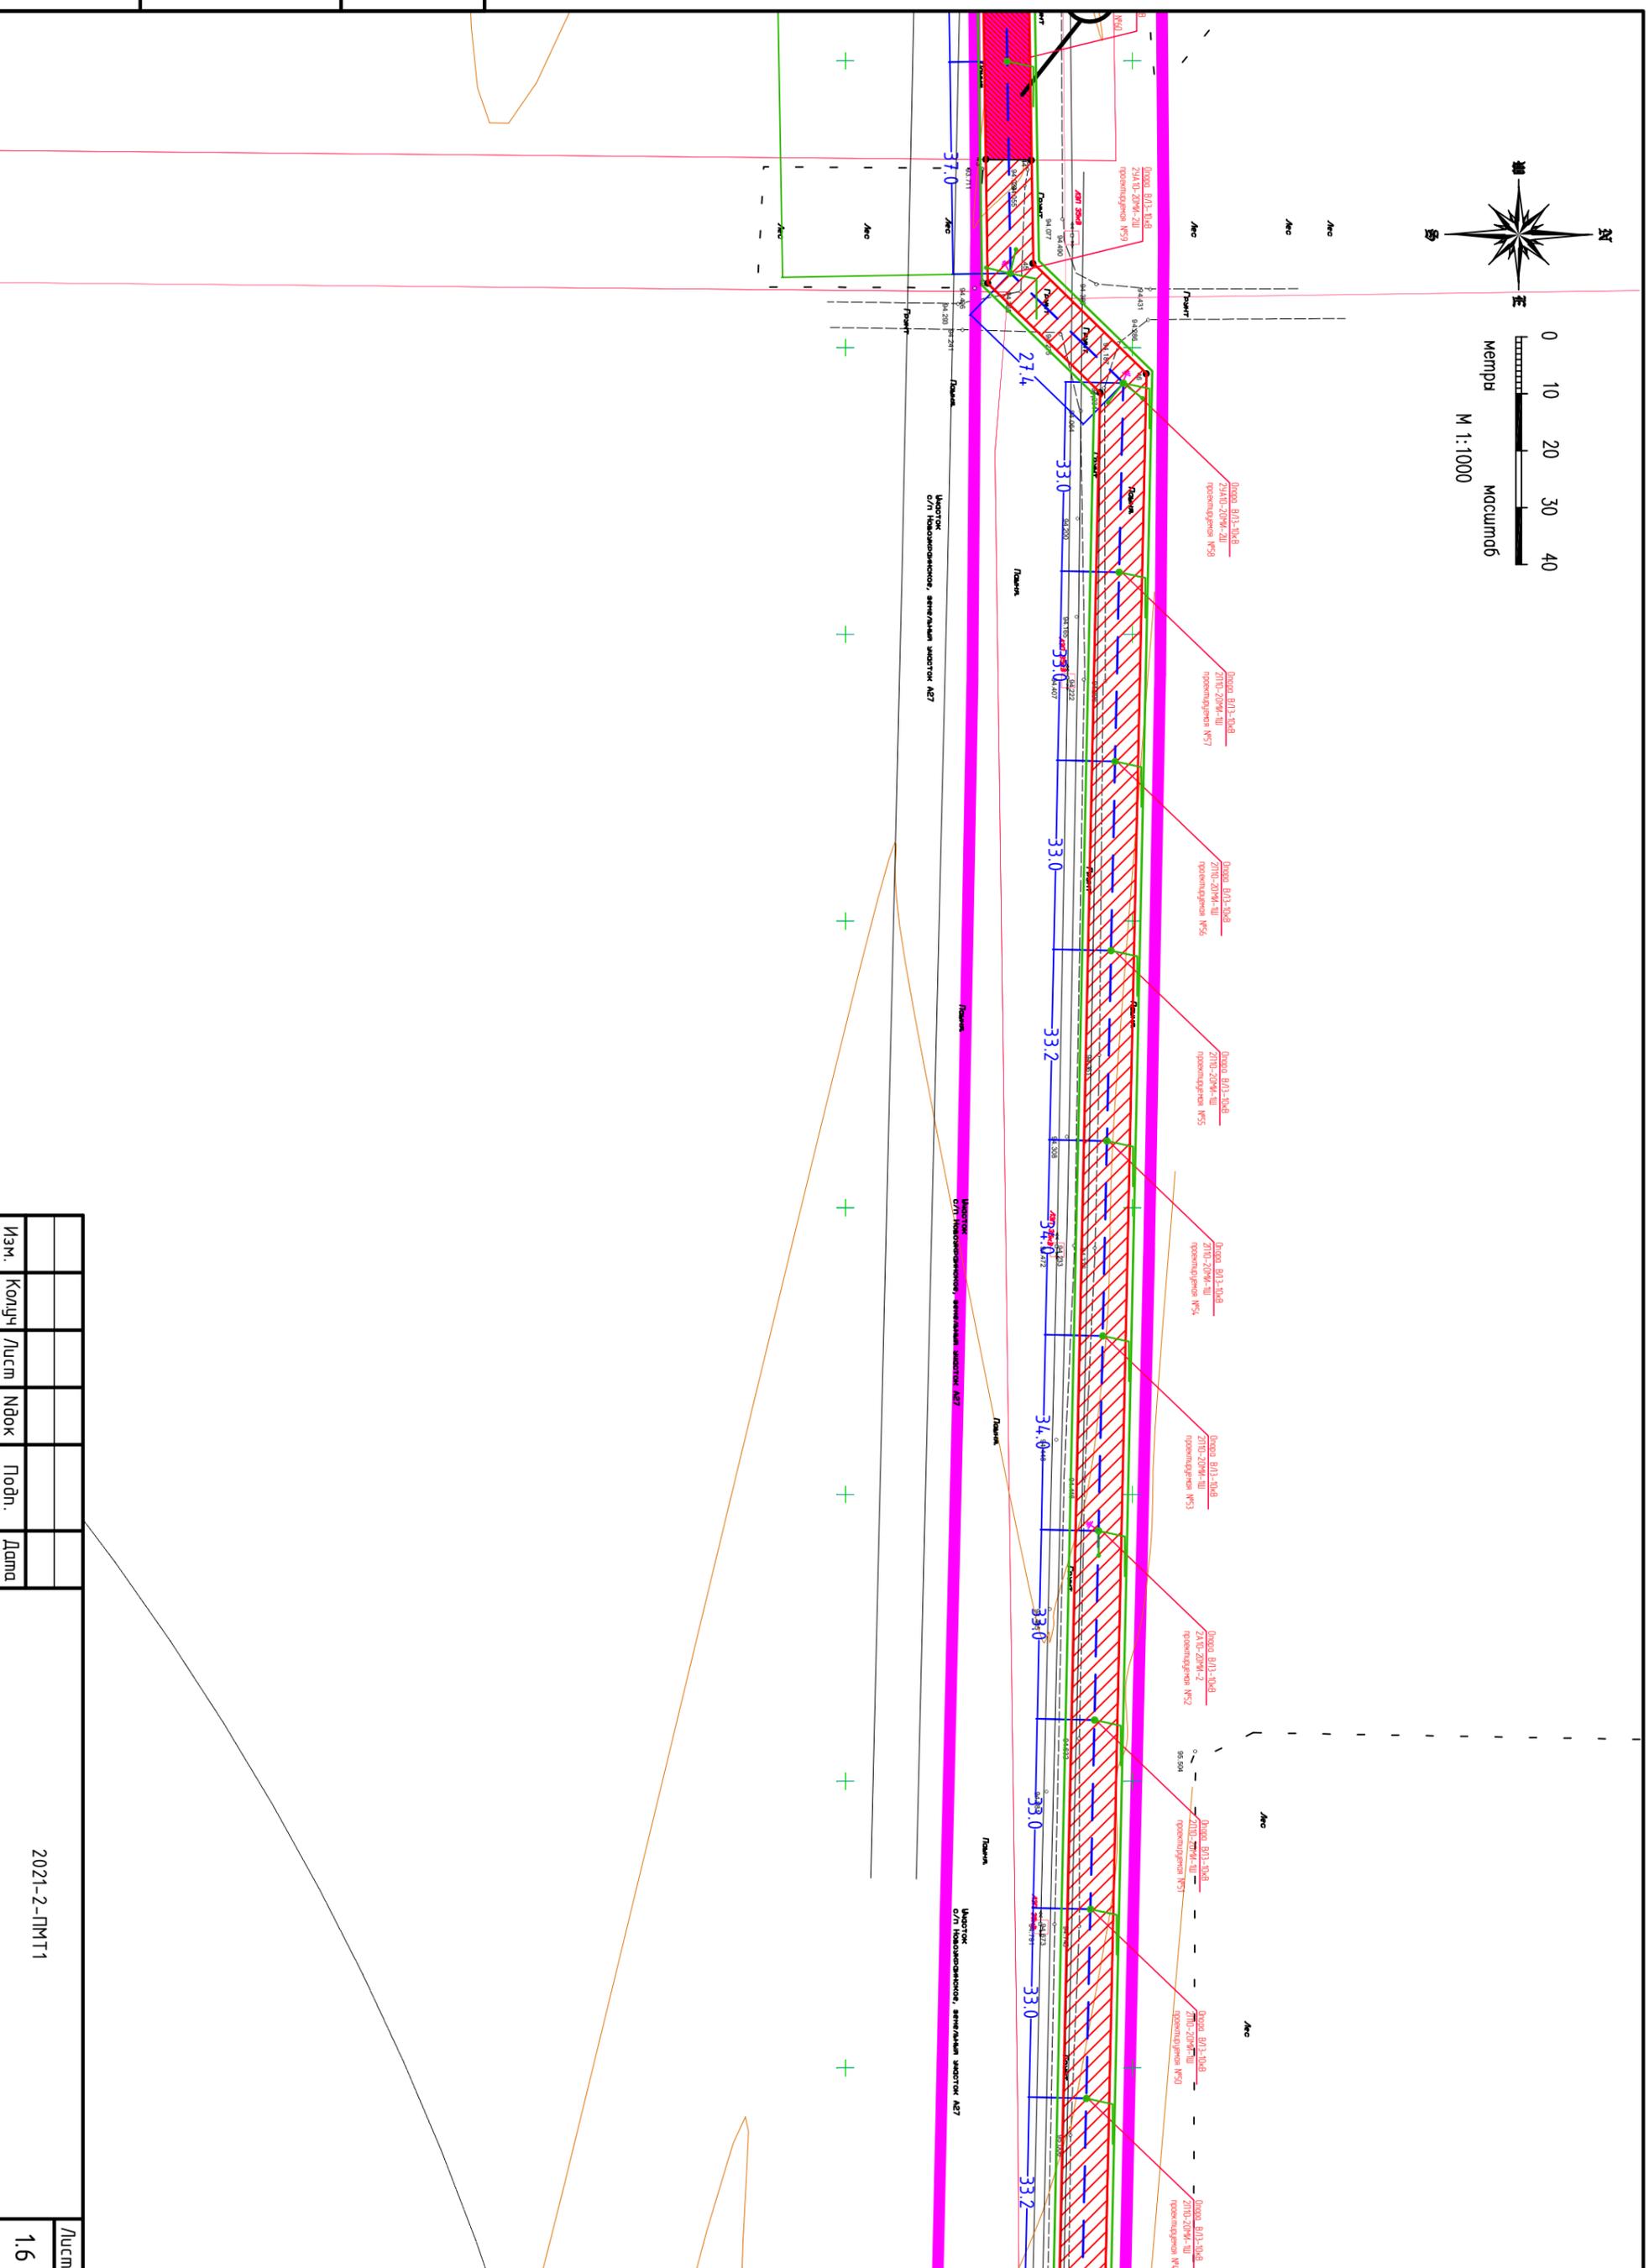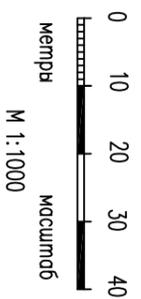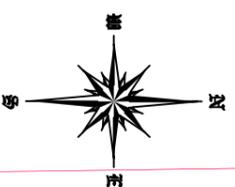



Инв. N подл.	Подпись и дата	Взам.инв. N

Изм.	Колуч	Лусм	№док	Подп.	Дата	2021-2-ПМТ1	Лусм
							1.6

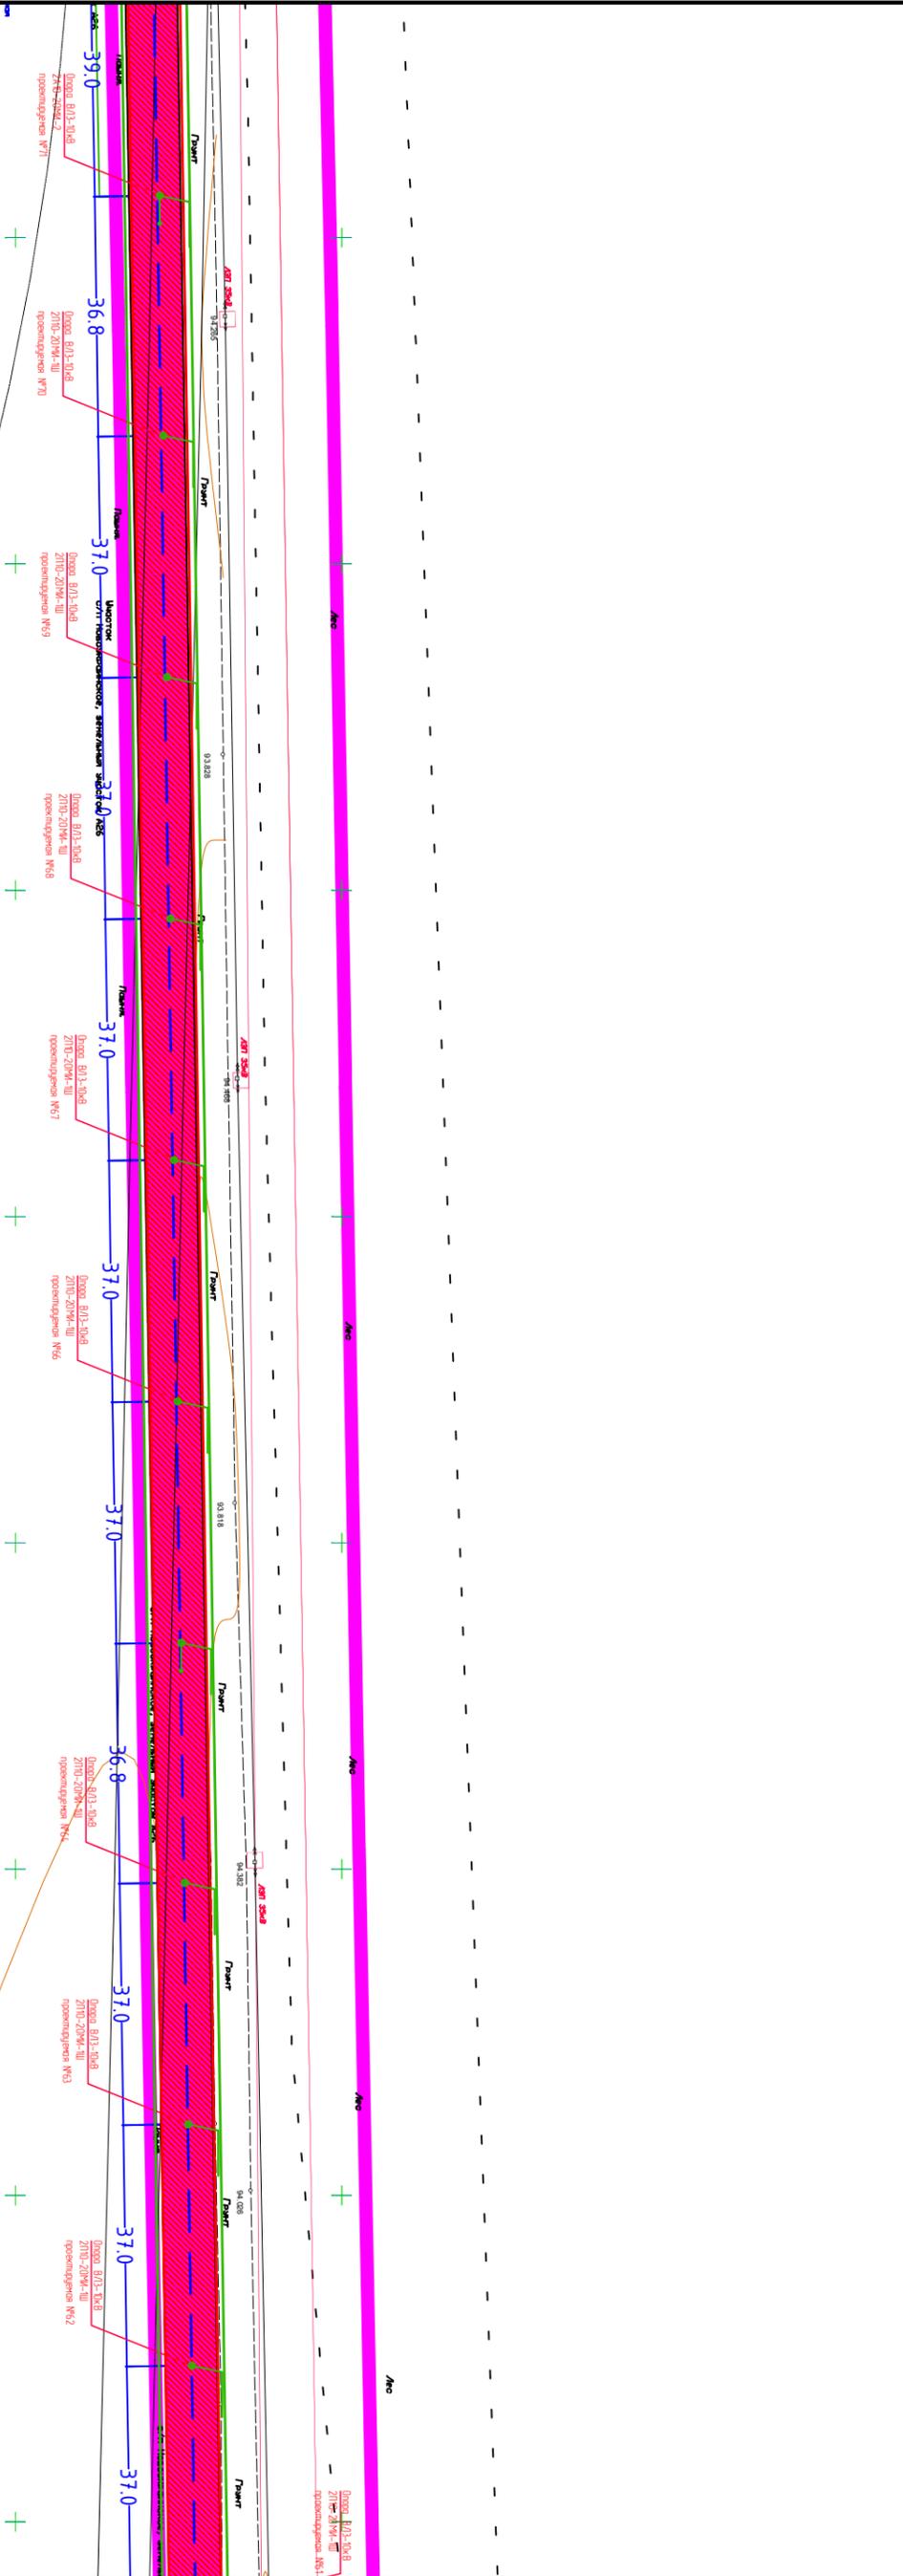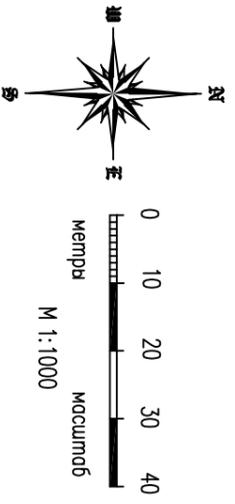



Инв. N подл.	Подпись и дата	Взам.инв. N

Изм.	Колуч.	Лист	№ док.	Подп.	Дата	2021-2-ПМТ1	Лист
							1.7

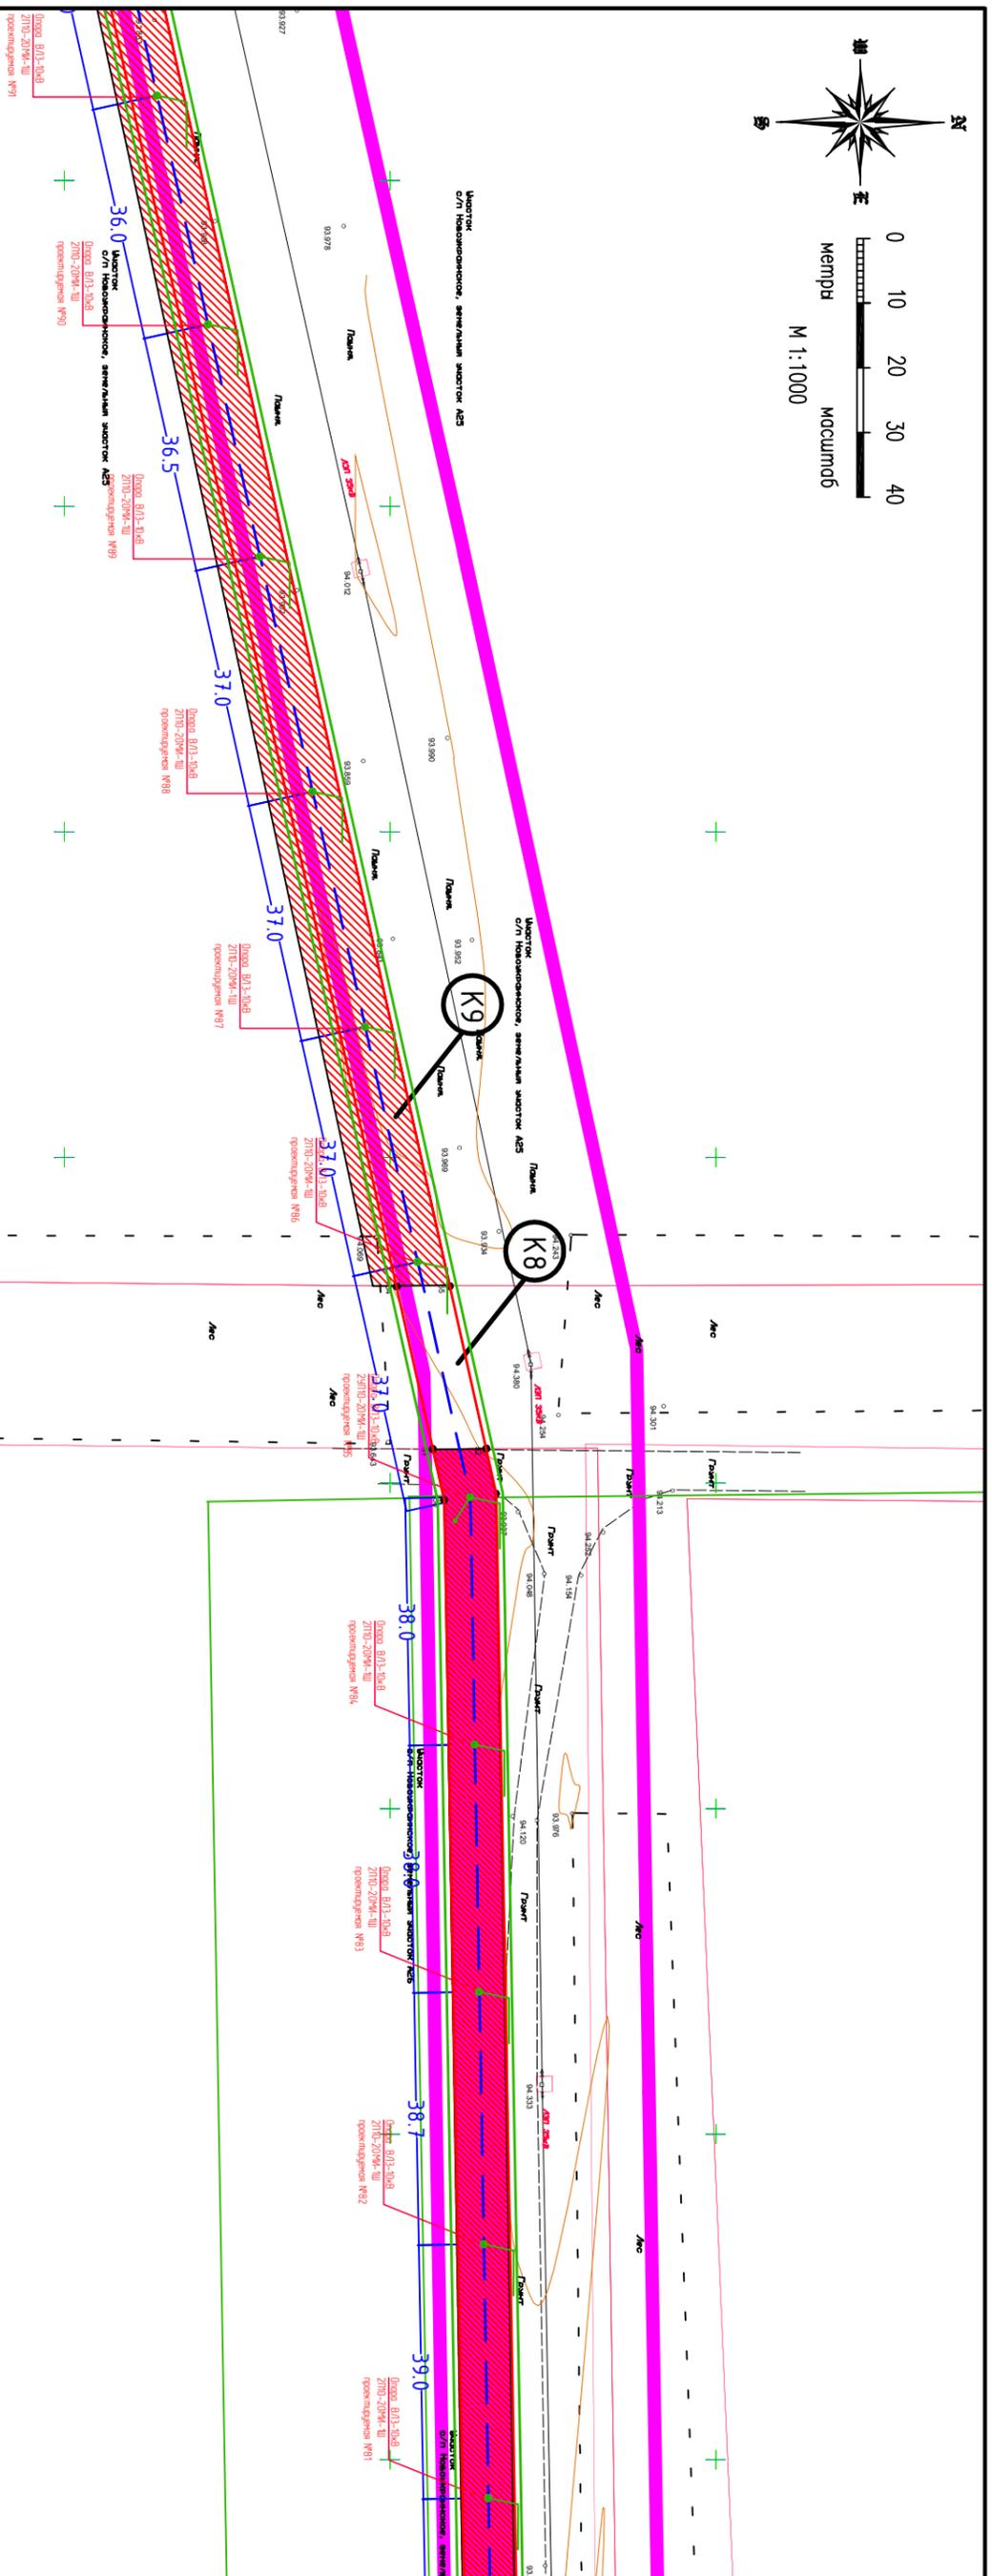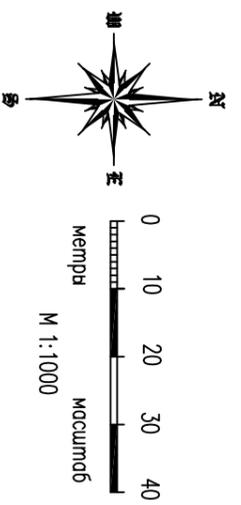



Инв. N подл.	Подпись и дата	Взам.инв. N

Изм.	Колуч.	Лист	№ док.	Подп.	Дата
2021-2-ПМТ1					Лист
					1.9

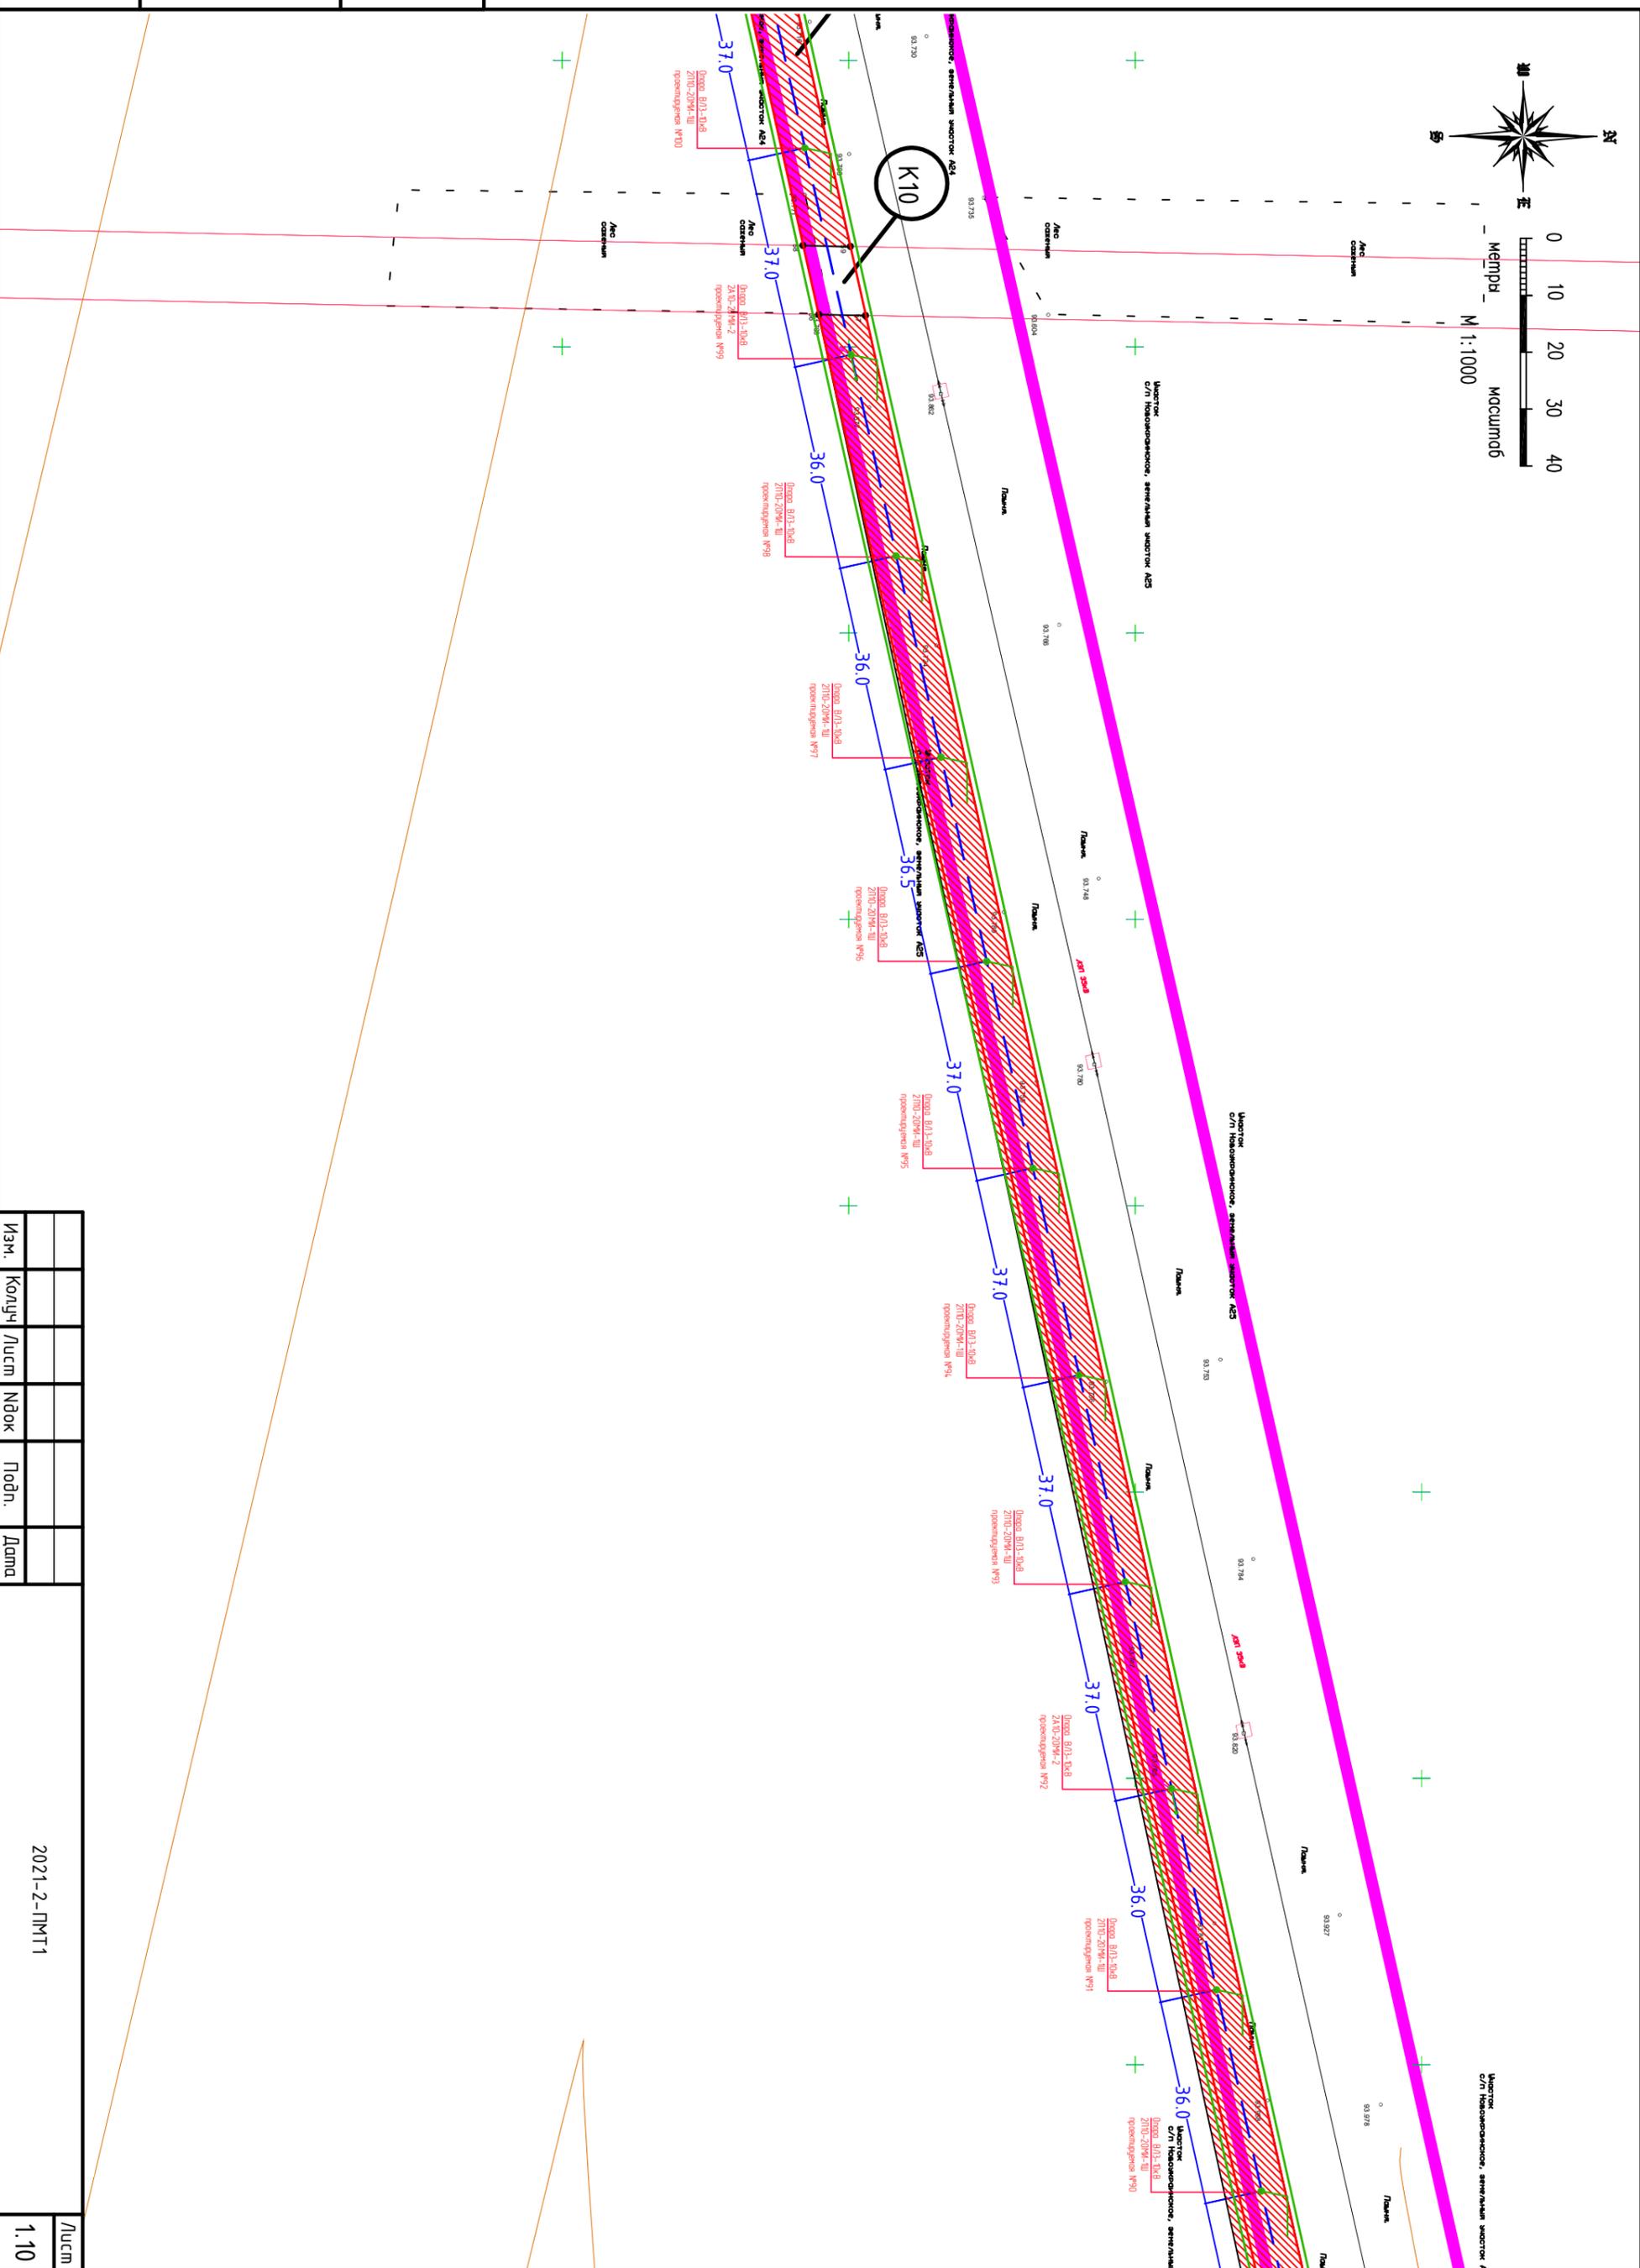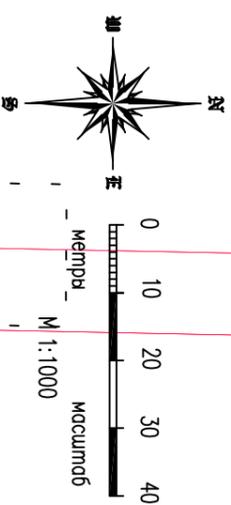

Инв. N подл.	Подпись и дата	Взам.инв. N

Изм.	Колуч.	Лист	№ок	Подп.	Дата
2021-2-ПМТ1					Лист
					1.10

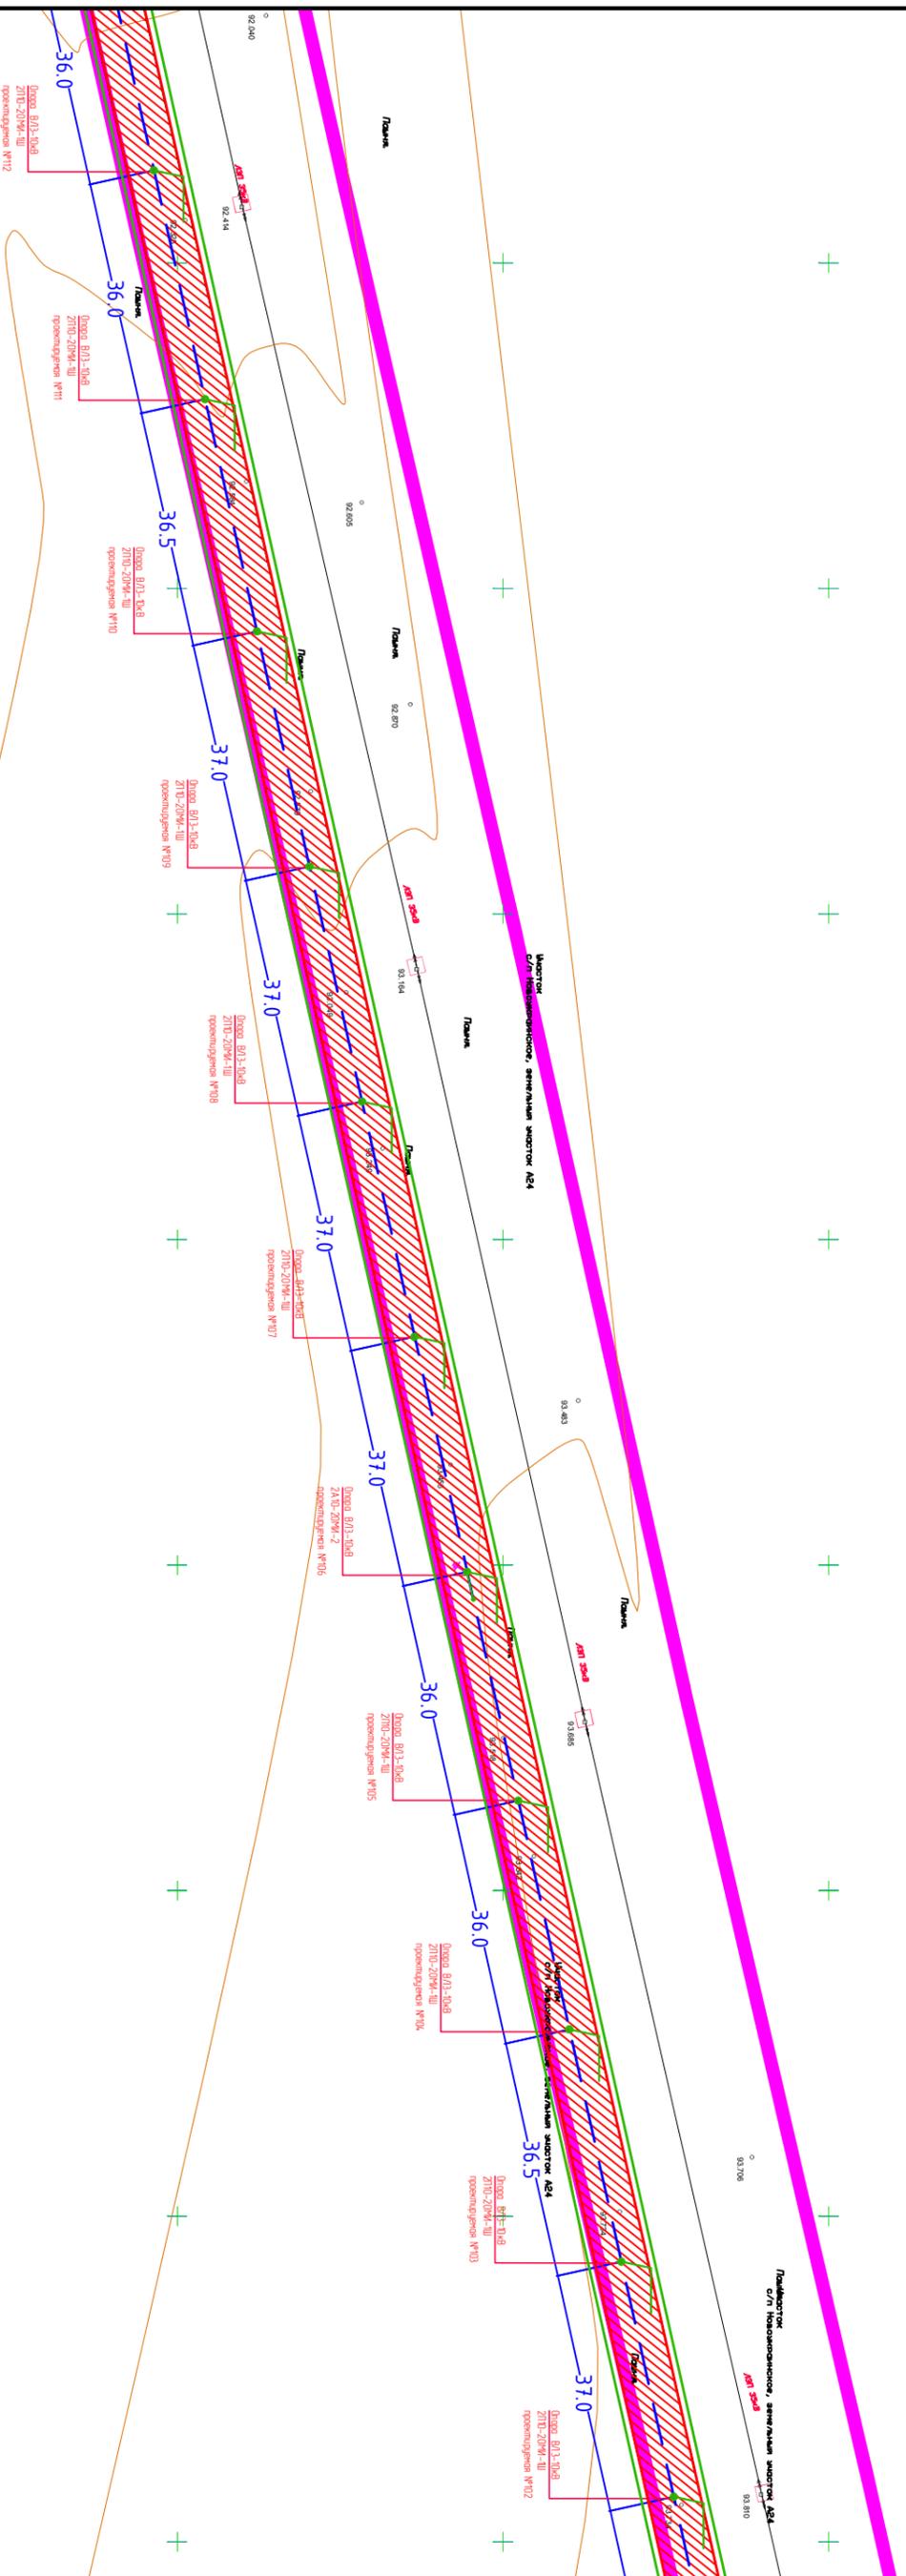
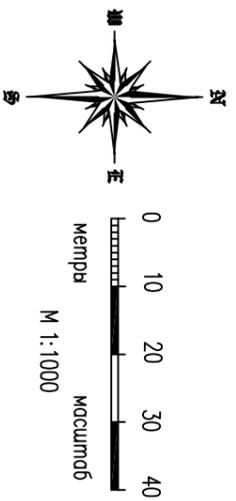


Местоп.
с/п Новомихайлов, земельный участок А24

Инв. N подл.	Подпись и дата	Взам.инв. N

Изм.	Колуч	Лист	№док	Подп.	Дата	2021-2-ПМТ1	Лист 1.11



Инв. N подл.	Подпись и дата	Взам.инв. N

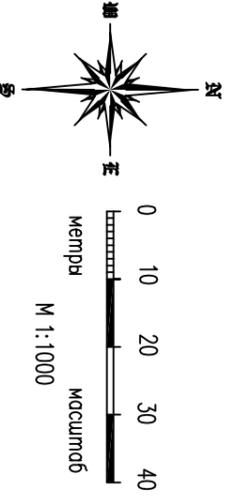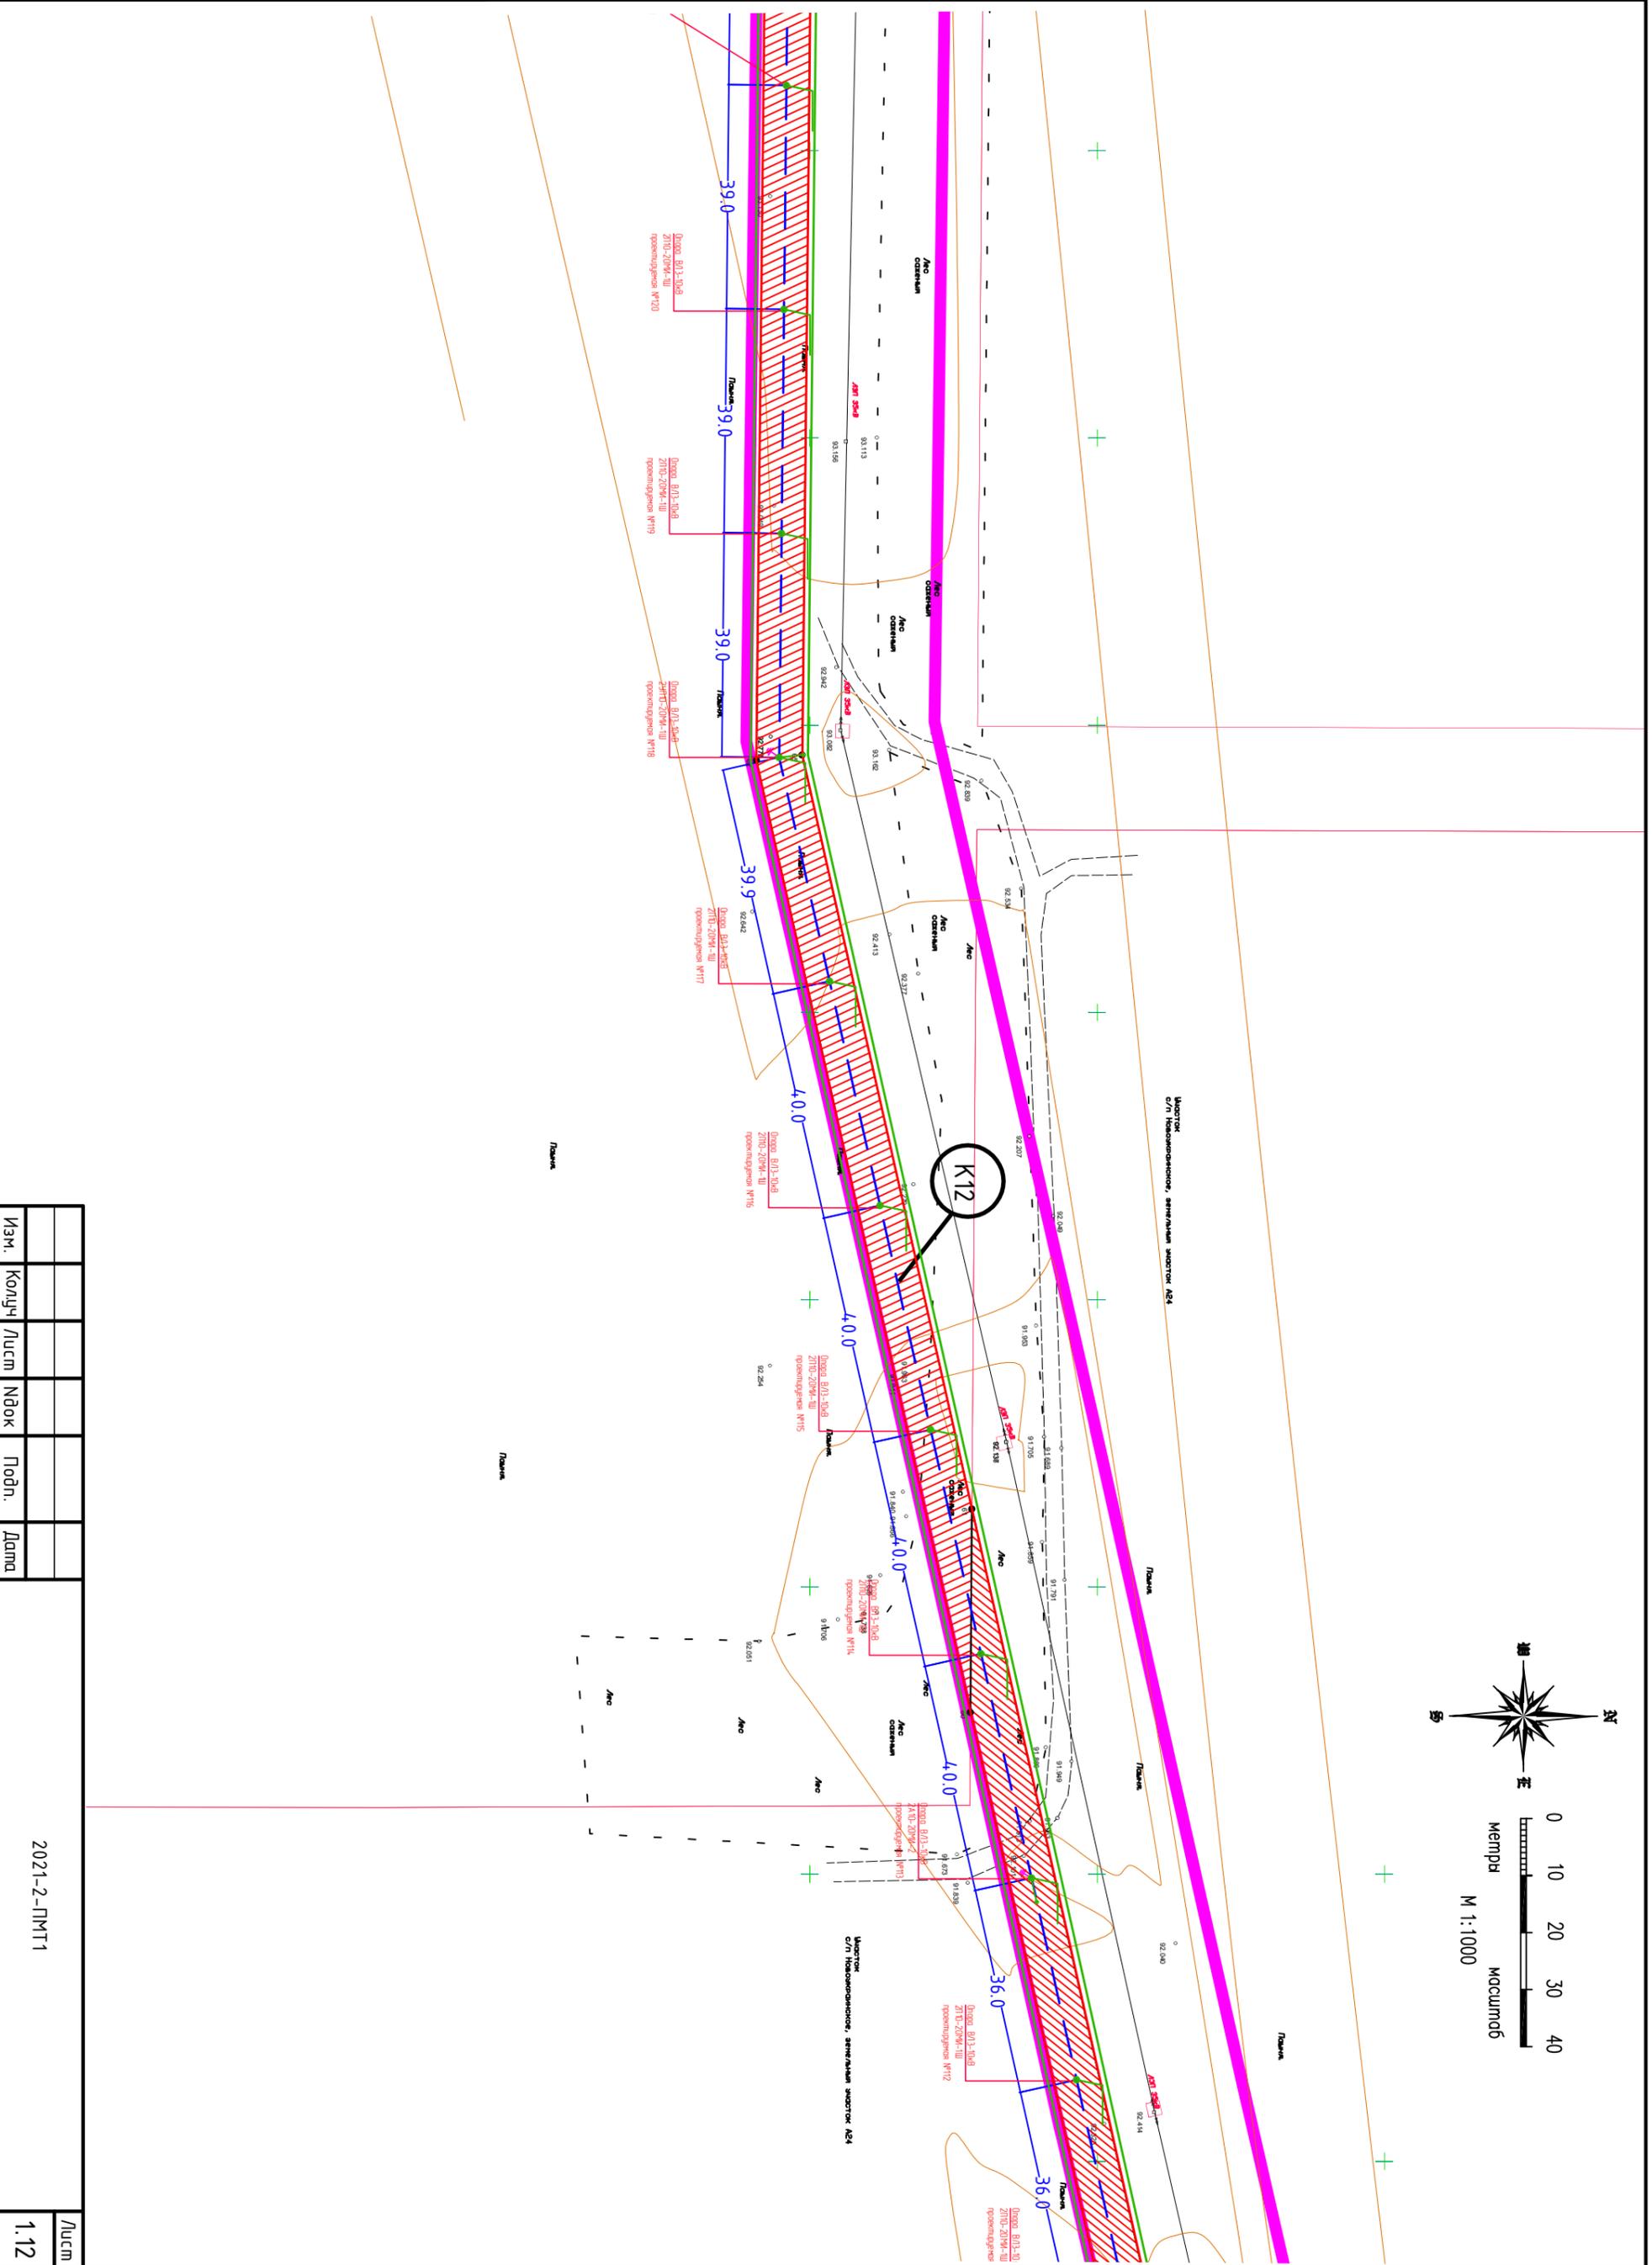

Изм.	Колуч.	Лист	№ док.	Подп.	Дата

2021-2-ПМТ1

Лист 1.12

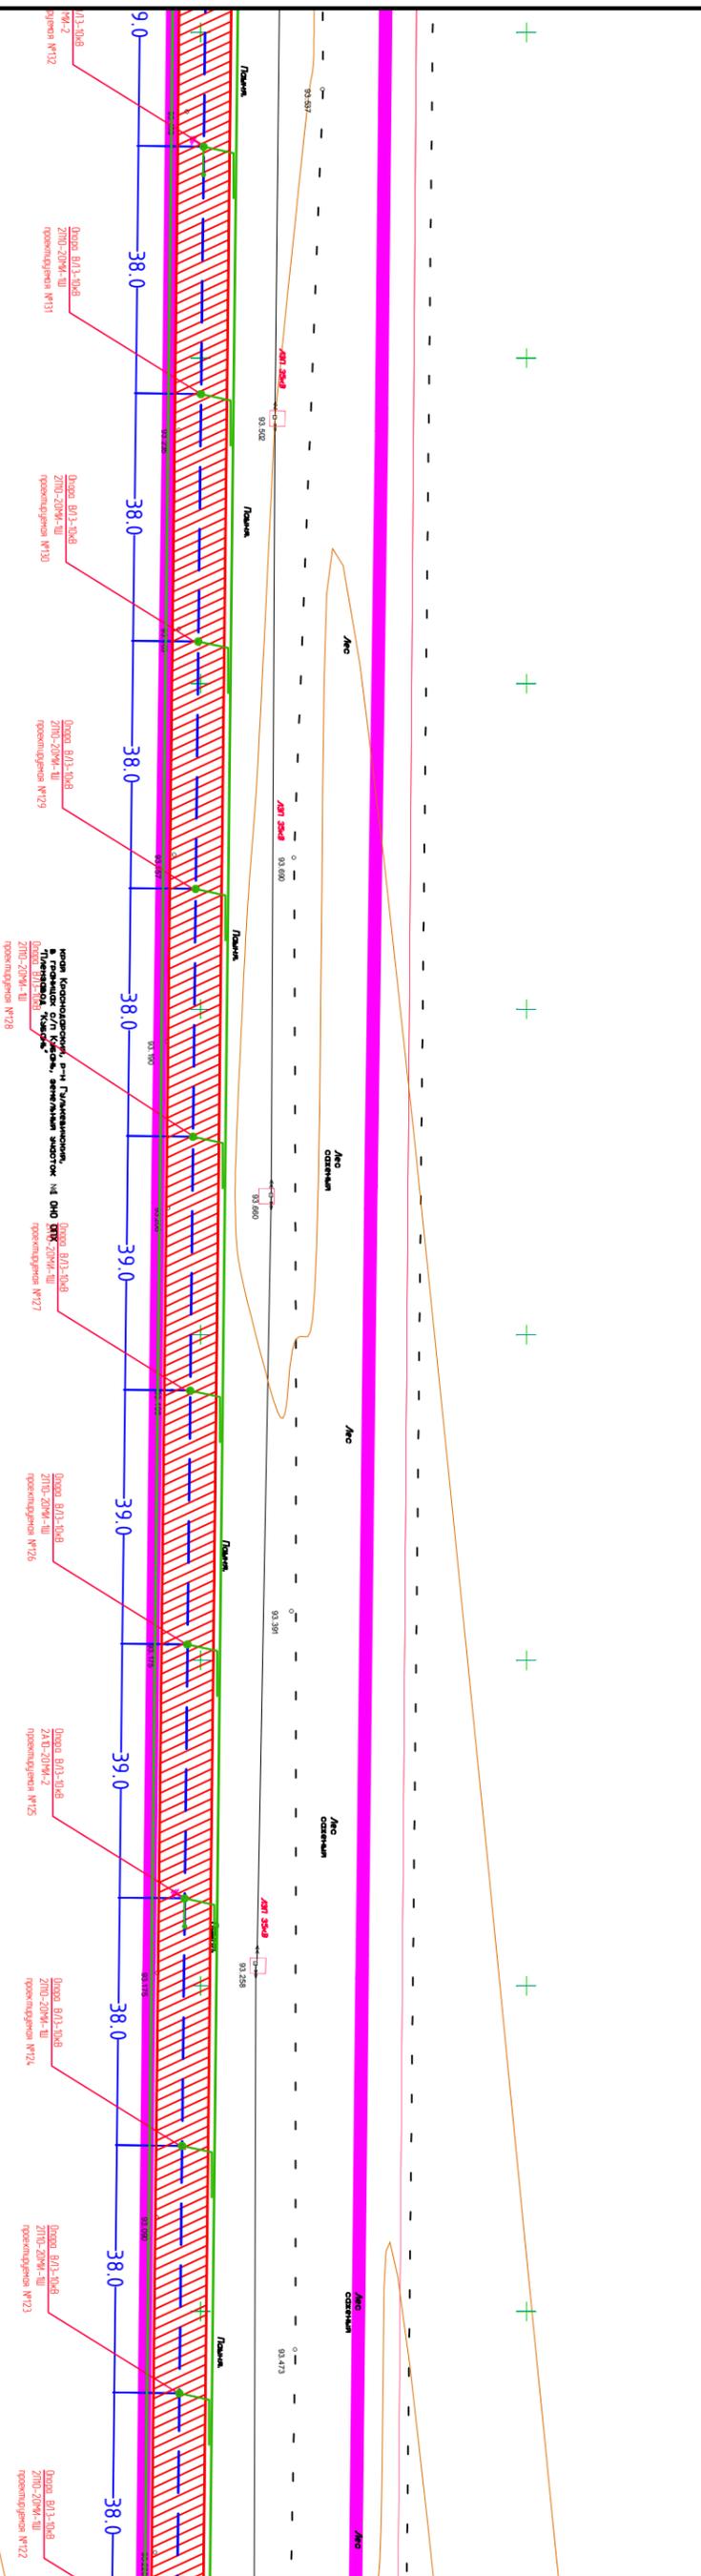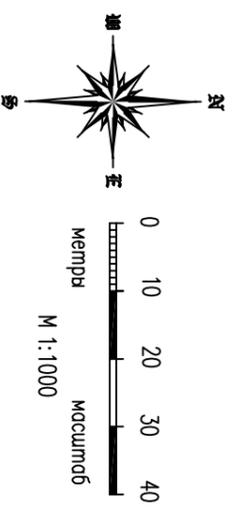


Инв. N подл.	Подпись и дата	Взам.инв. N

Изм.	Колуч	Лист	№док	Подп.	Дата
2021-2-ПМТ1					Лист
1.13					


Исполн. Косоводорова, Р-Н ГИИ
 в.проектировщик для Казак, земель
 Пленума Казак

Инв. N подл.	Подпись и дата	Взам.инв. N

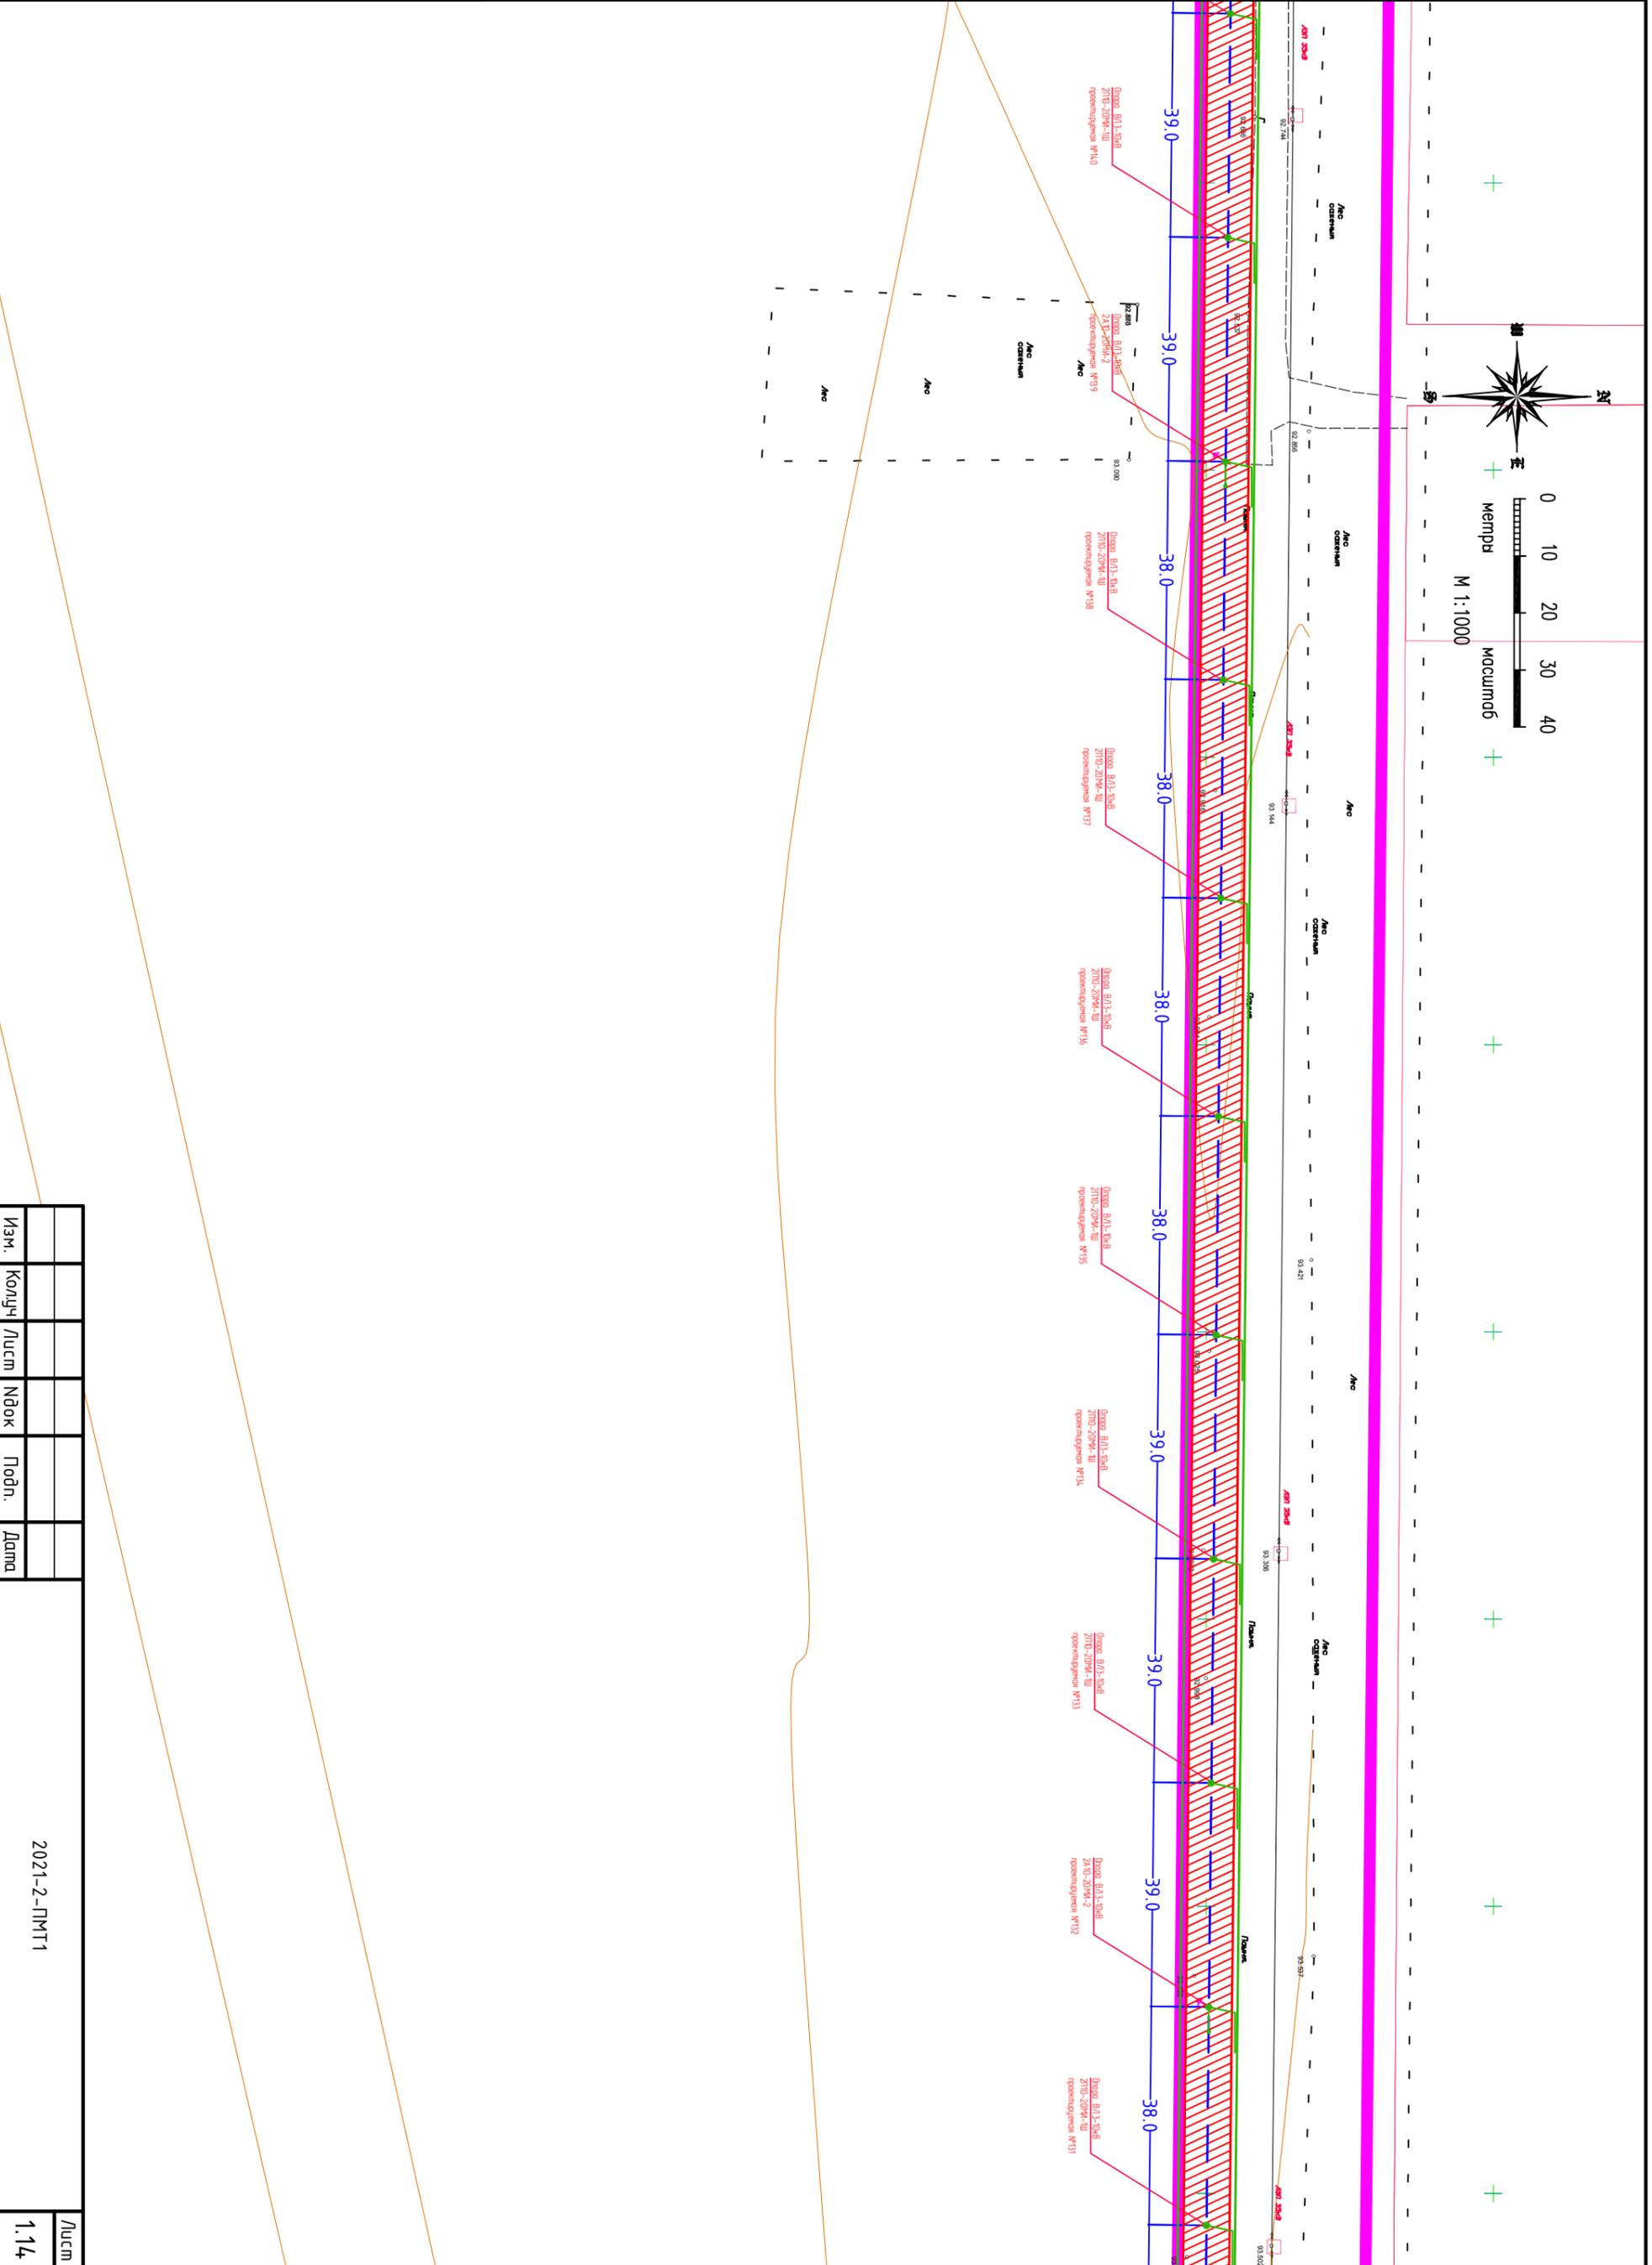

Изм.	Колуч.	Лист	Ндок.	Подп.	Дата	2021-2-ПМТ1	Лист 1.14

Инв. N подл.	Подпись и дата	Взам.инв. N


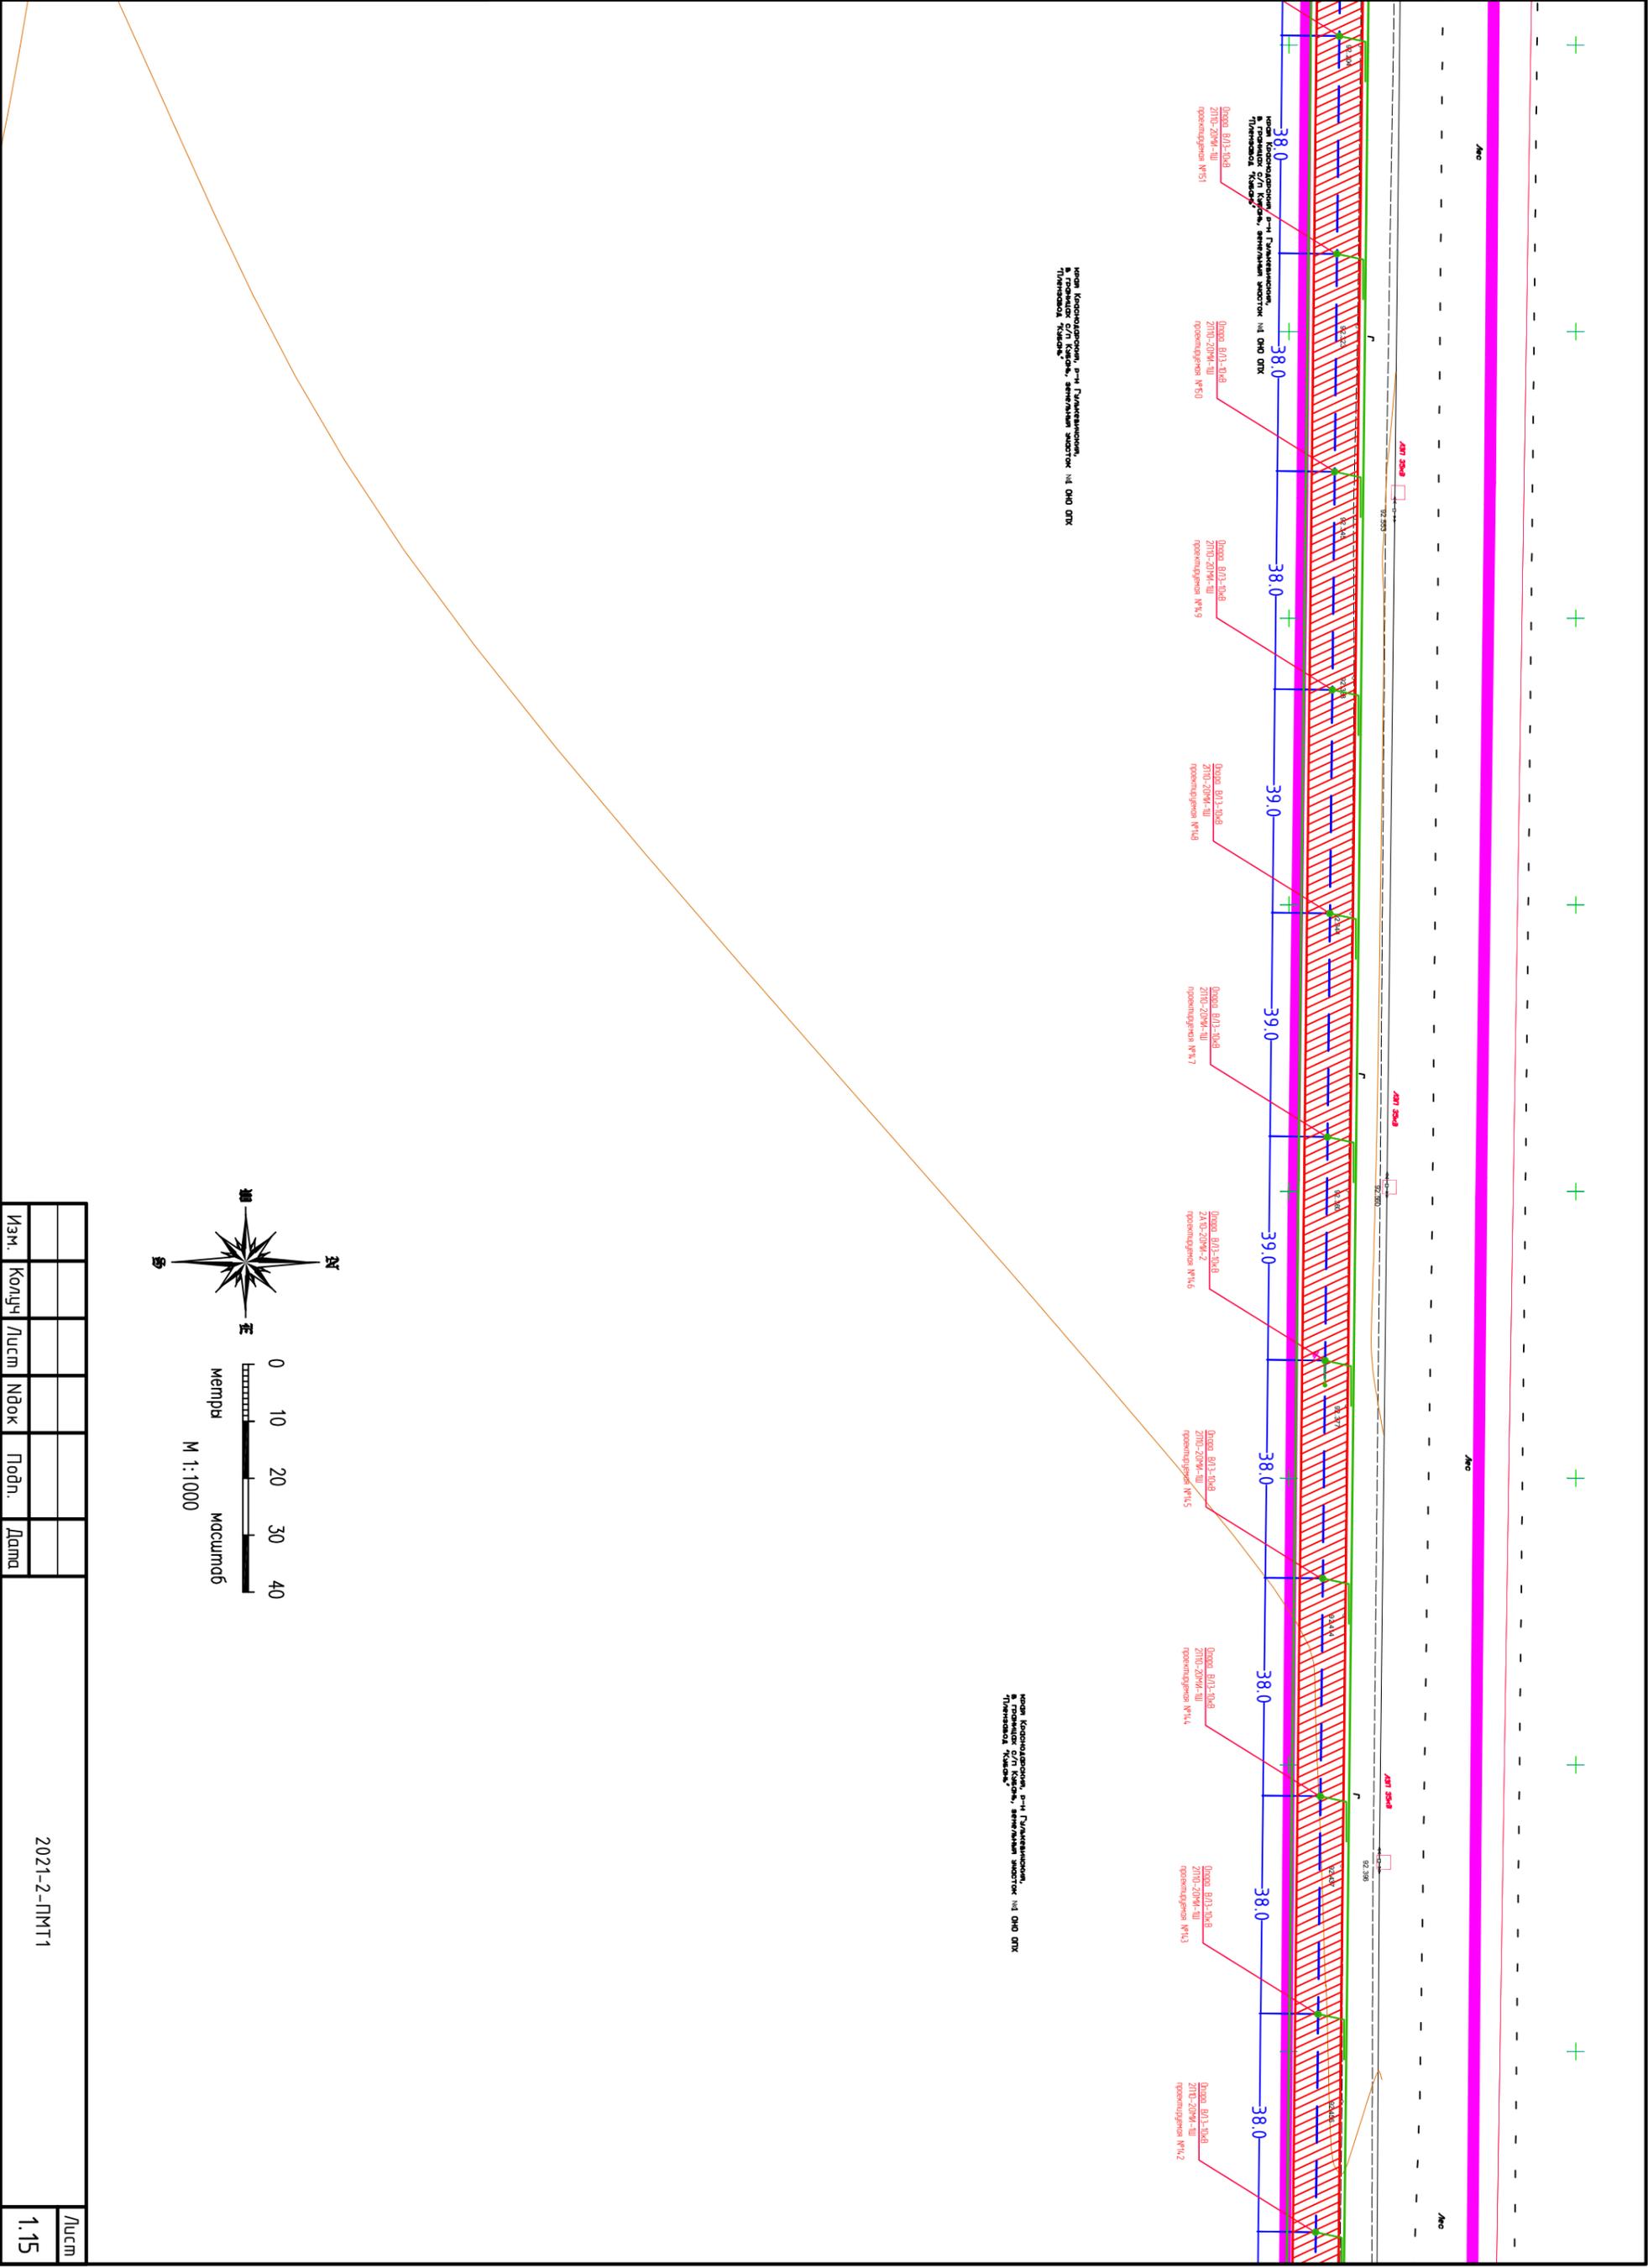


Исх. Контрактная 2-н. Рабочая
в границах СПИ Казак, земельный участок №1 ОИО ОДХ
Пленивая Казак



Исх. Контрактная 2-н. Рабочая
в границах СПИ Казак, земельный участок №1 ОИО ОДХ
Пленивая Казак

Изм.	Колуч	Лист	№док	Подп.	Дата	2021-2-ПМТ1	Лист
							1.15

Инв. N подл.	Подпись и дата	Взам.инв. N

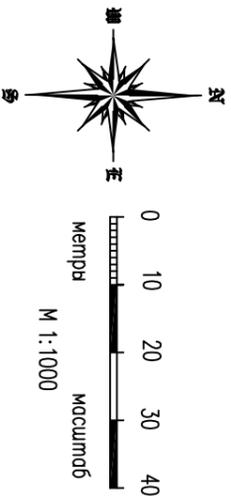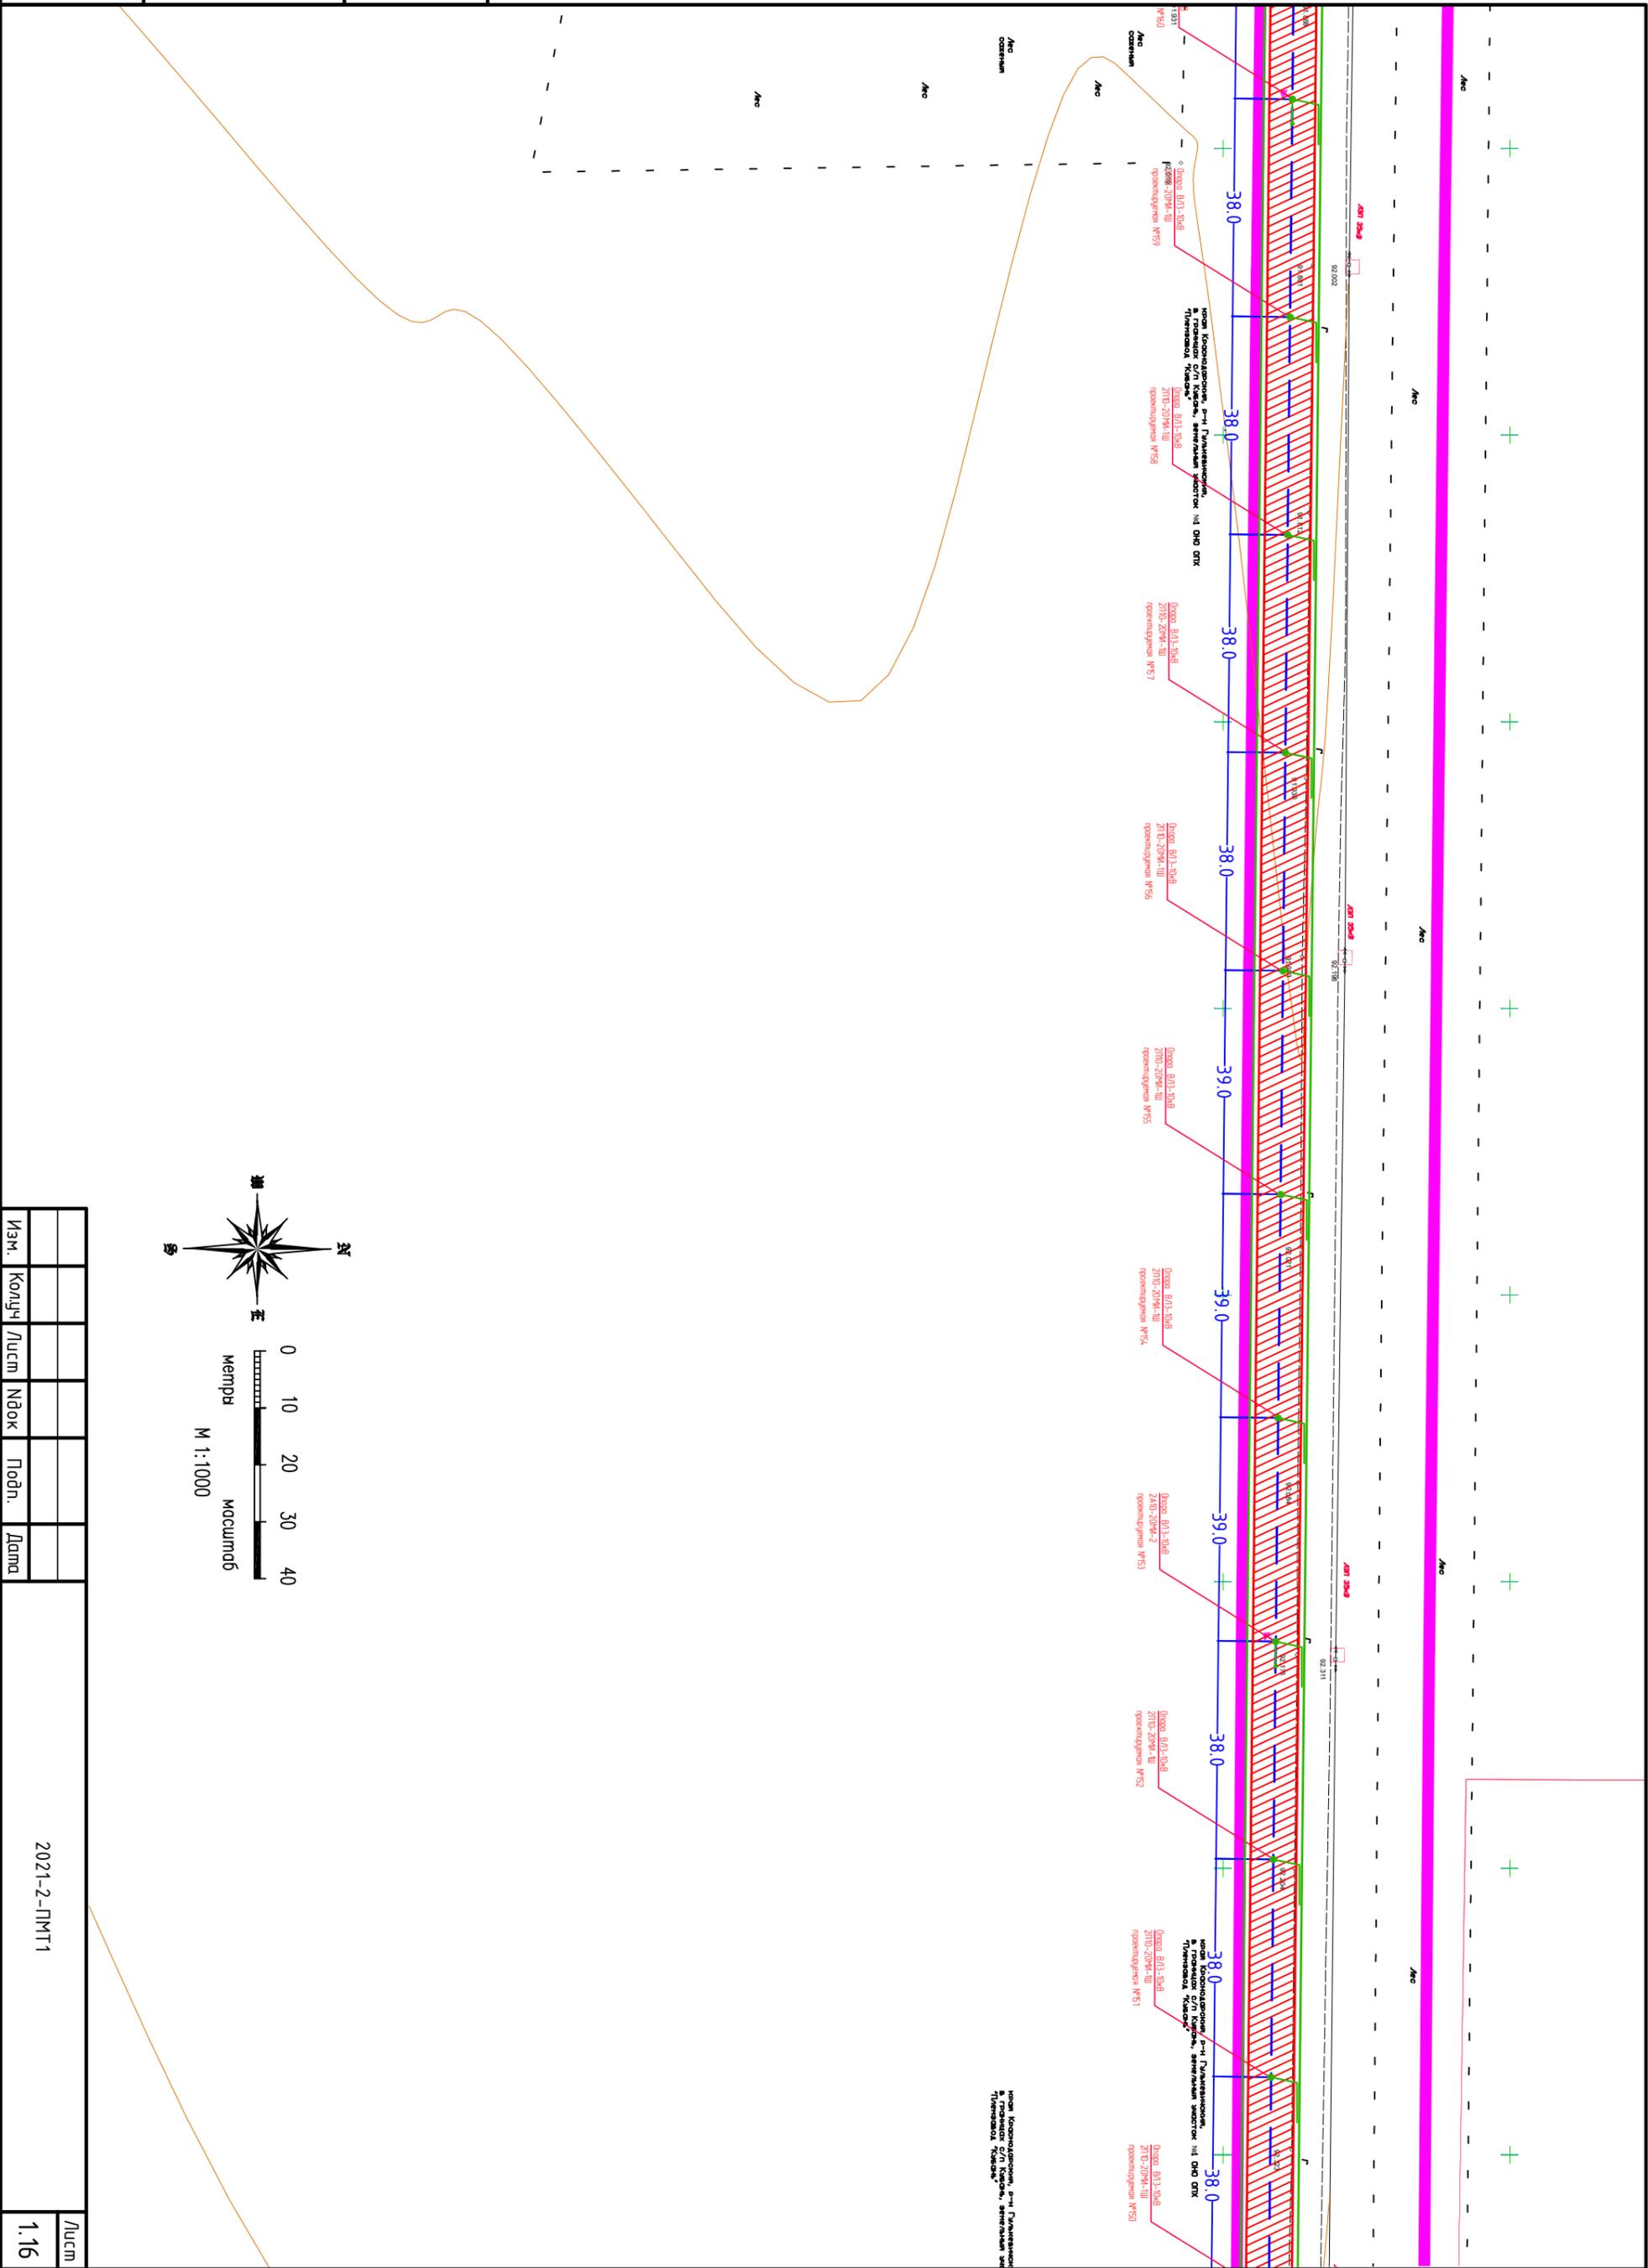


Изм.	Колуч.	Лист	№ док.	Подп.	Дата
2021-2-ПМТ1					Лист
					1.16

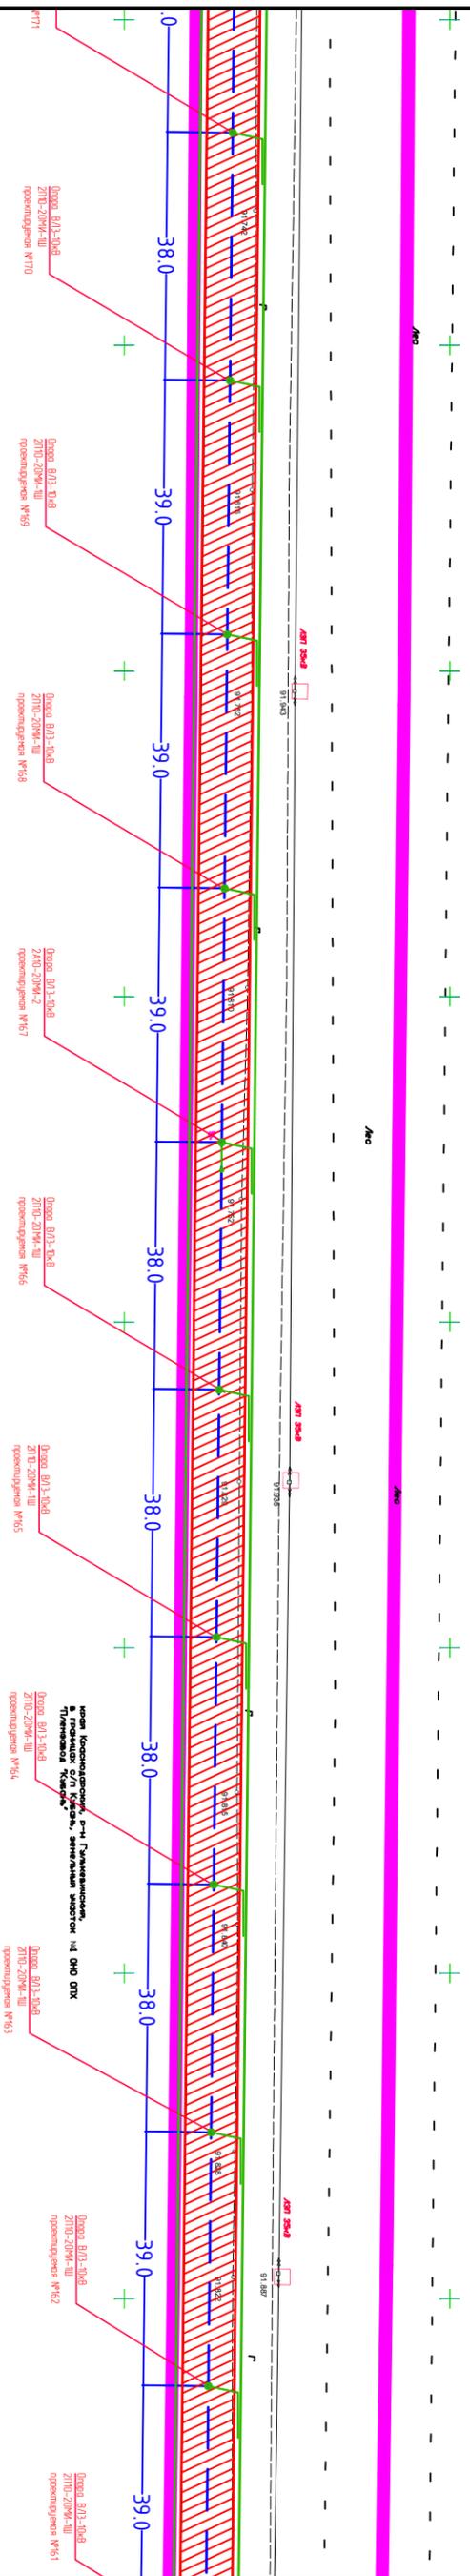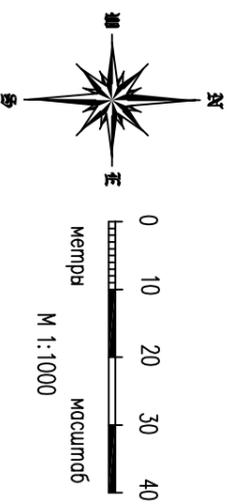


Инв. N подл.	Подпись и дата	Взам.инв. N

Изм.	Колуч.	Лист	№док.	Подп.	Дата	2021-2-ПМТ1	Лист
							1.17

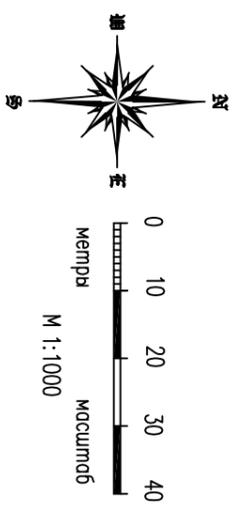


Консодорский, р-н Гуканьинский,
участок 0/11 Каскаль, земельный участок №1 ОИО ОИХ
в границах Каскаль, Пленовод Каскаль

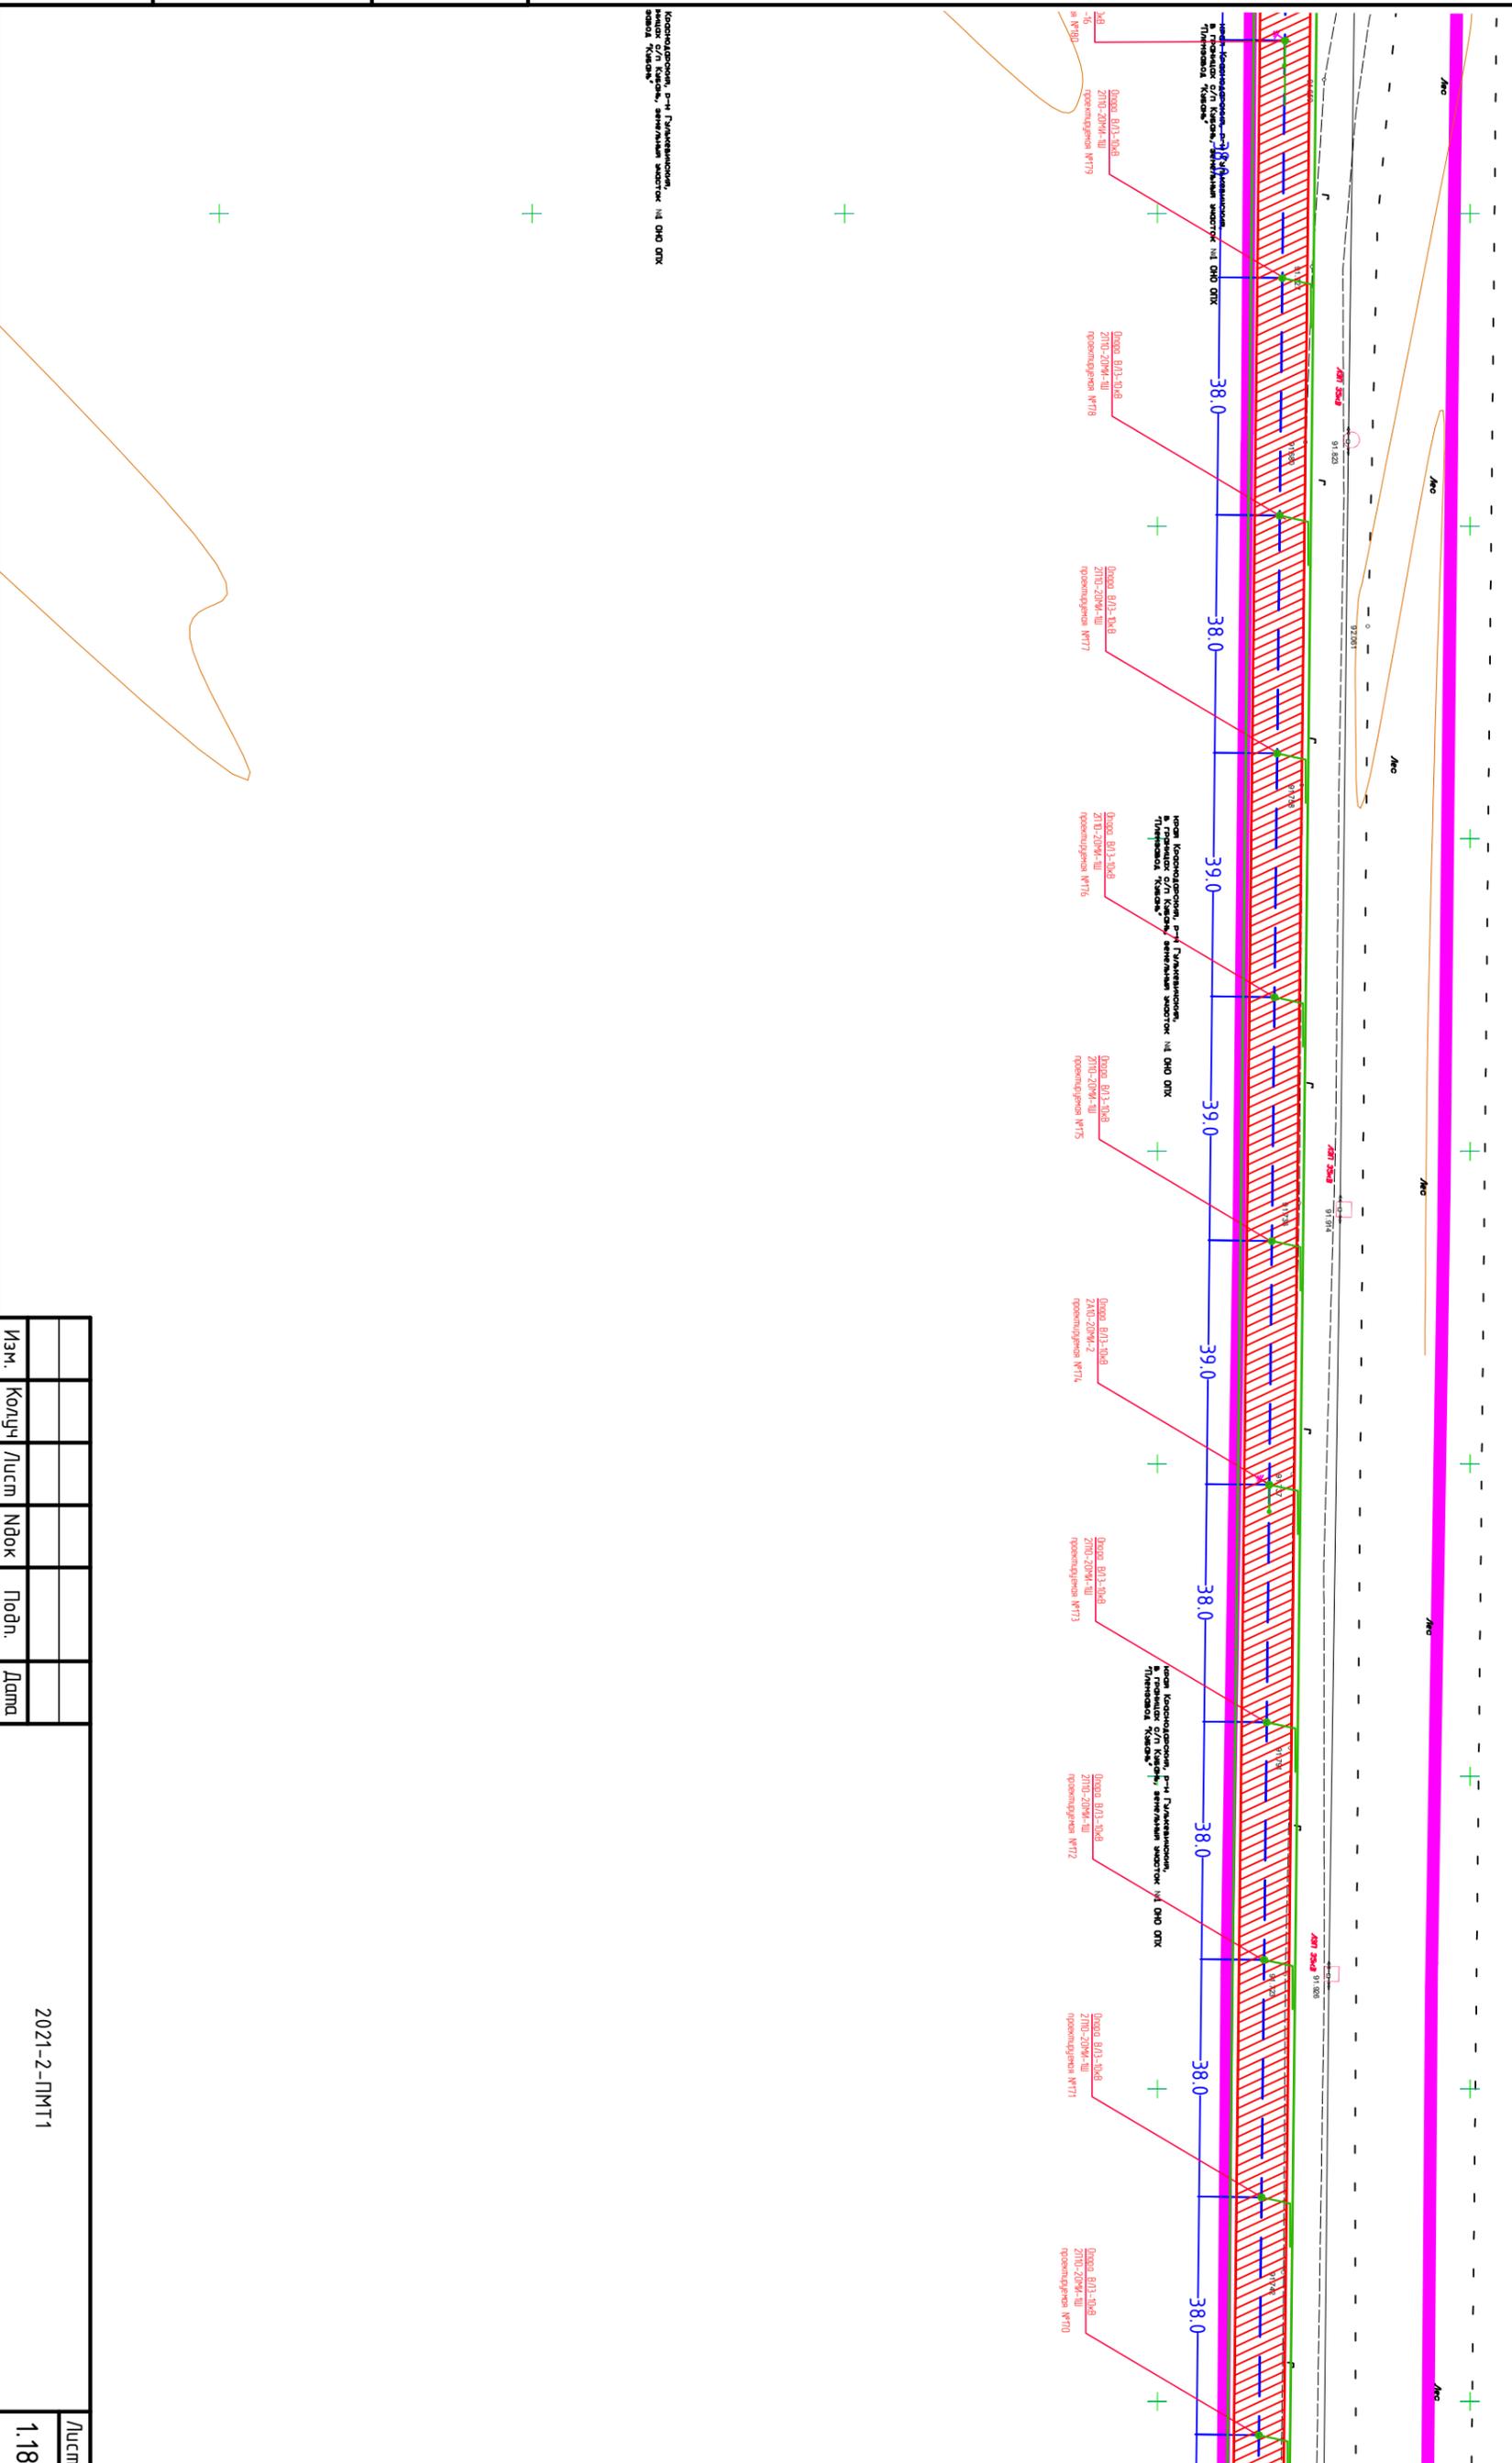

Инв. N подл.	Подпись и дата	Взам.инв. N


Изм.	Колуч	Лист	№док	Подп.	Дата	2021-2-ПМТ1	Лист 1.18

Инв. N подл.	Подпись и дата	Взам.инв. N

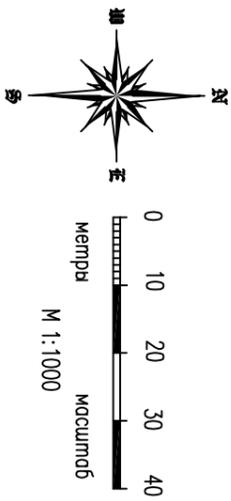



Изм.	Колуч.	Лист	№ док.	Подп.	Дата

2021-2-ПМТ1		Лист
		1.19

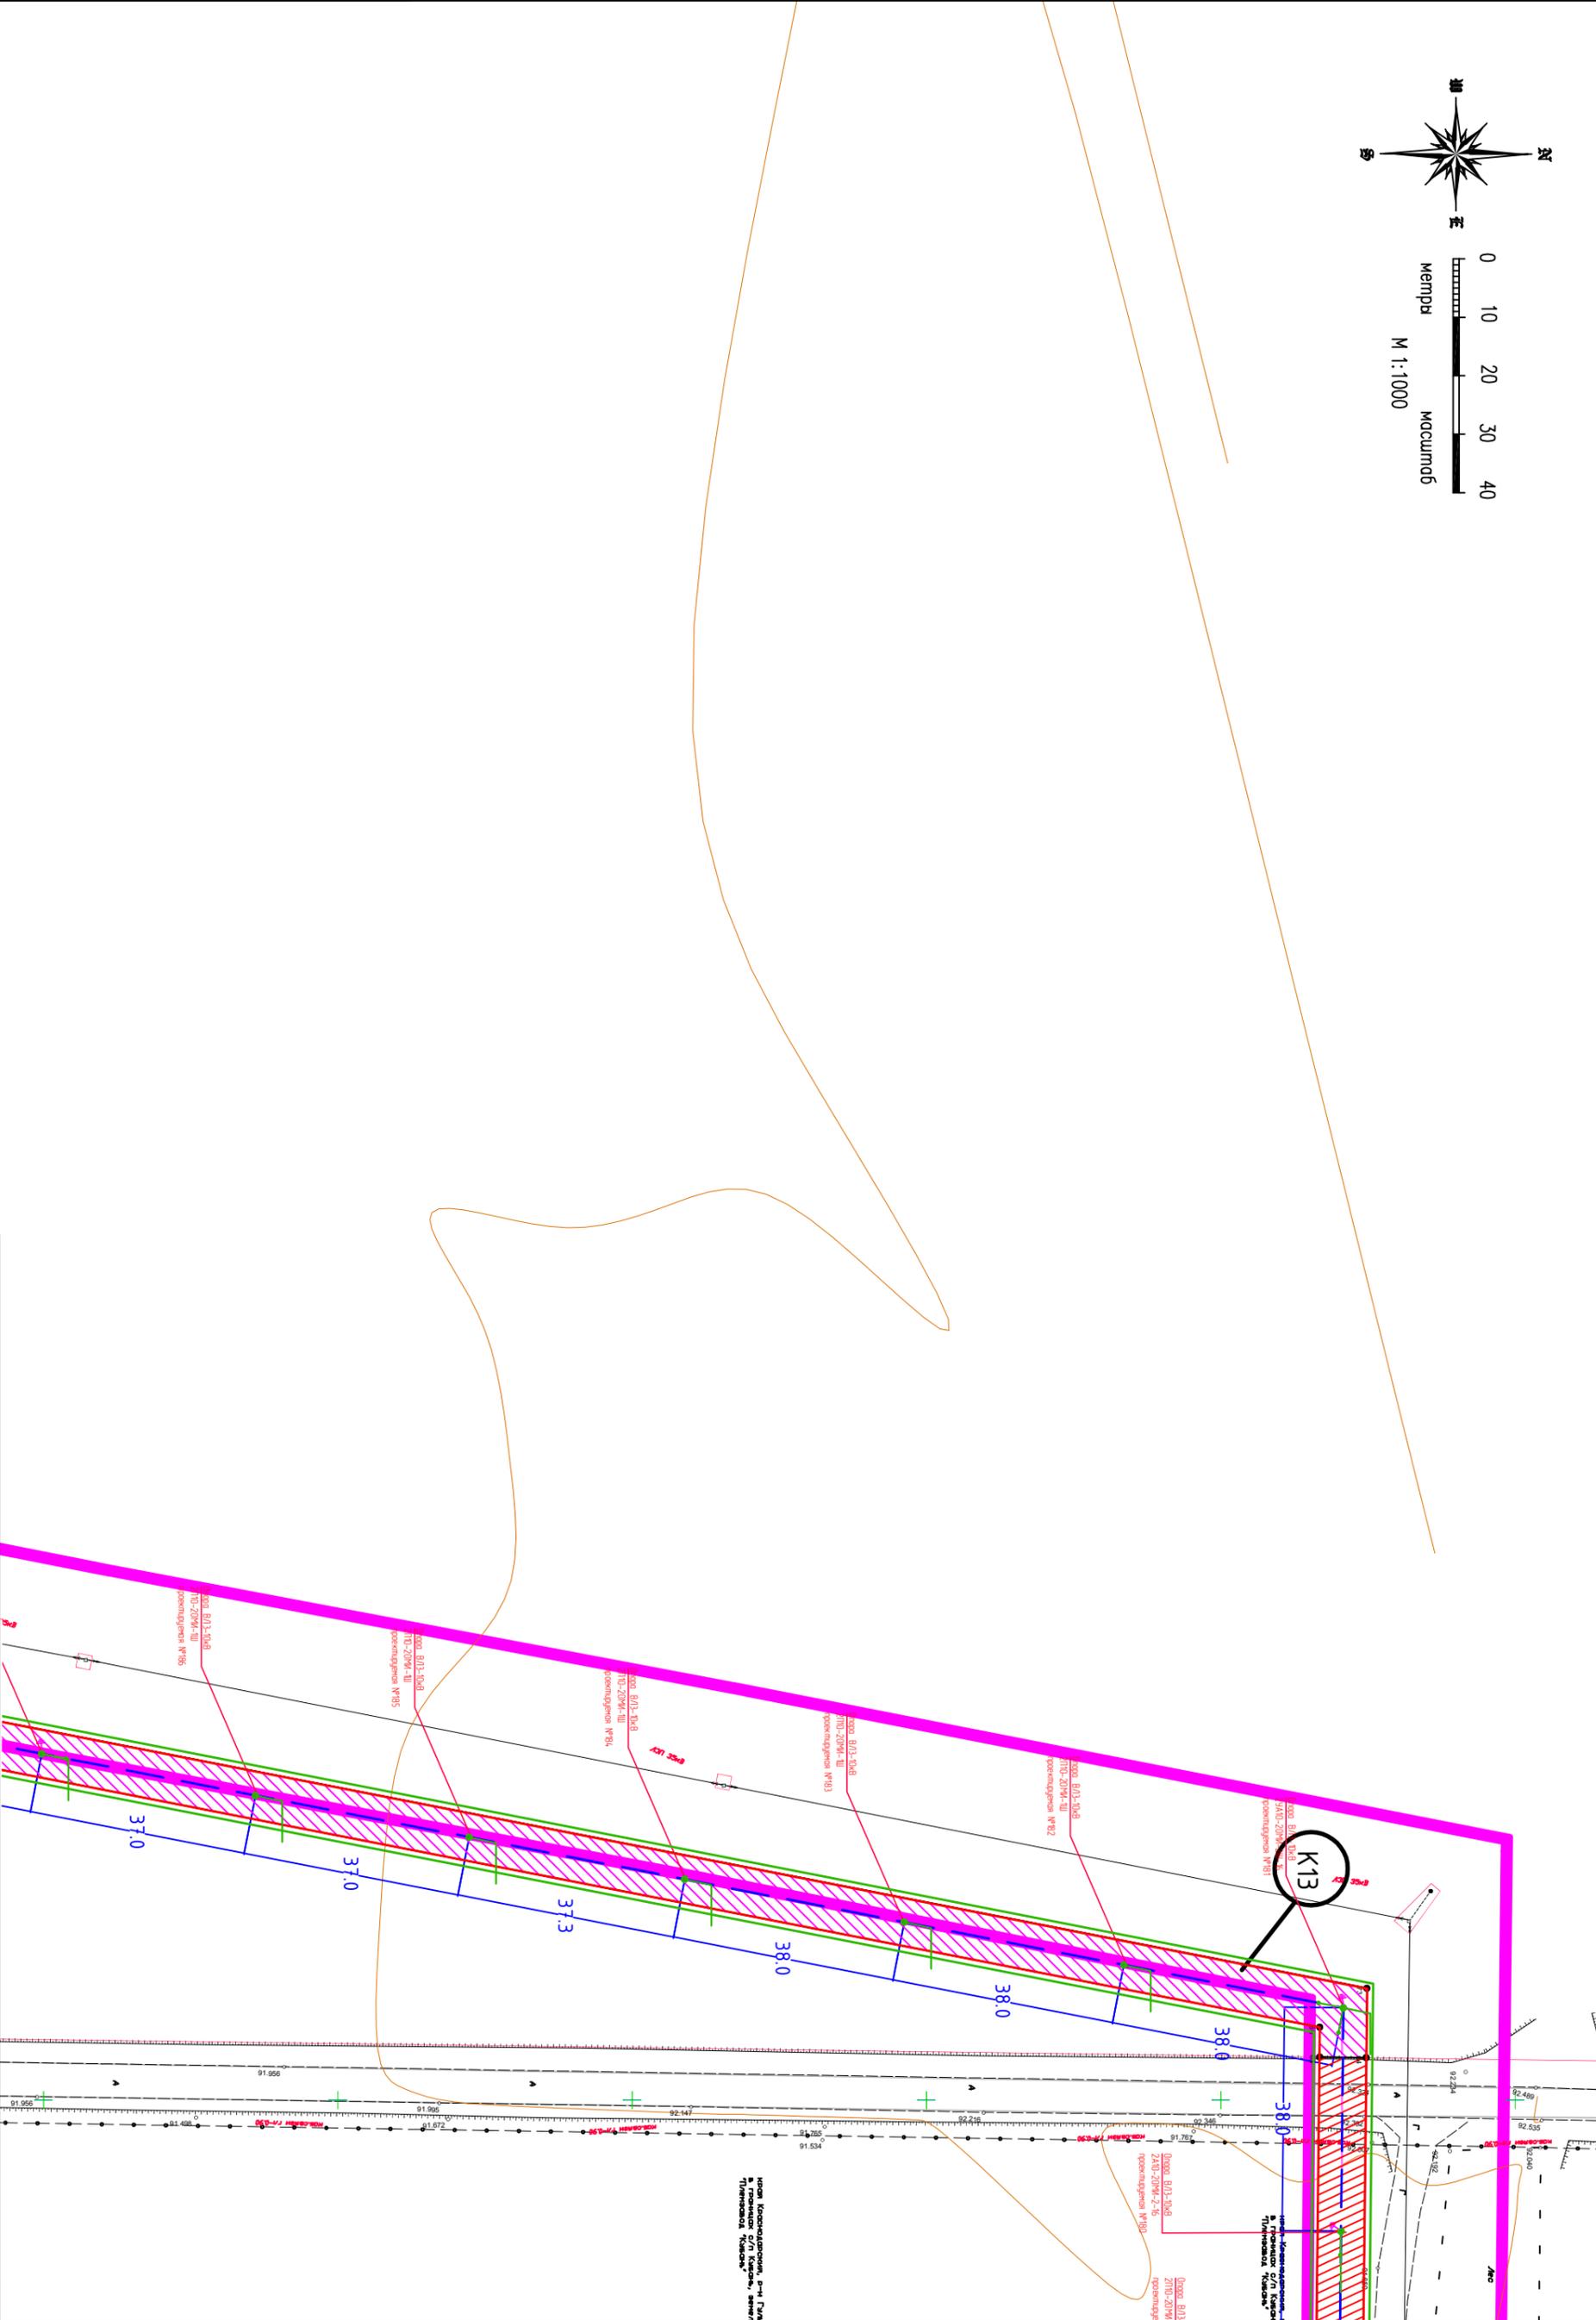

Исполнитель: ООО «Сибирь-Инженер»
 Проект: 2021-2-ПМТ1
 Дата: 1.19

Инв. N подл.	Подпись и дата	Взам.инв. N

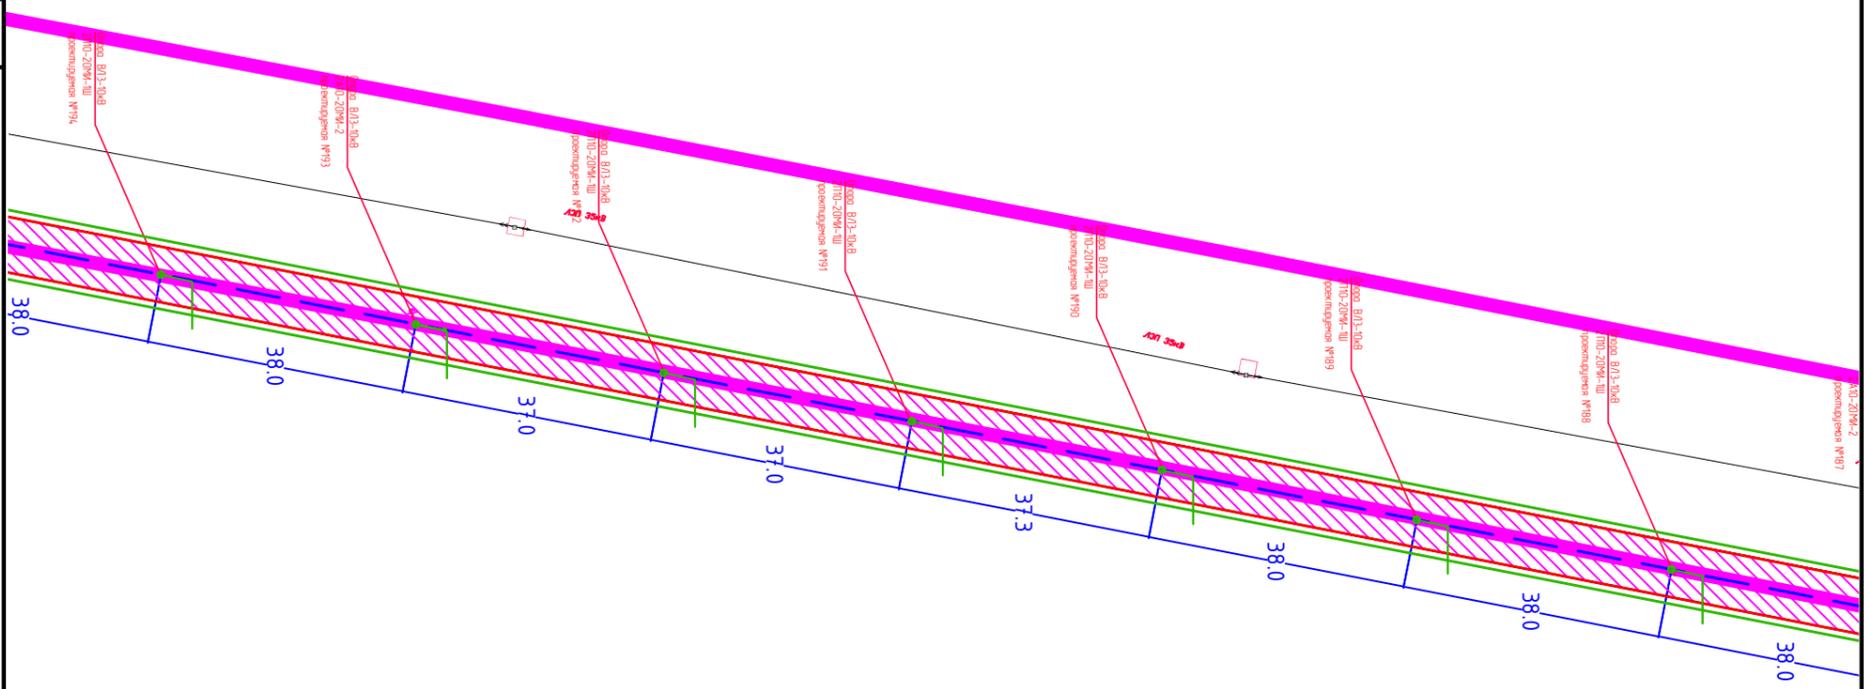
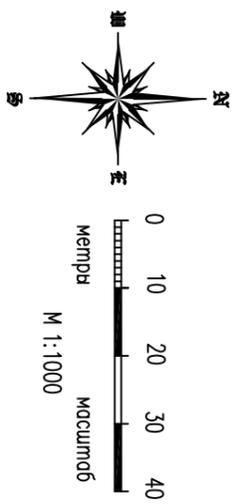


Изм.	Колуч.	Лист	№ок	Подп.	Дата

2021-2-ПМТ1



Лист
1.20

Авс

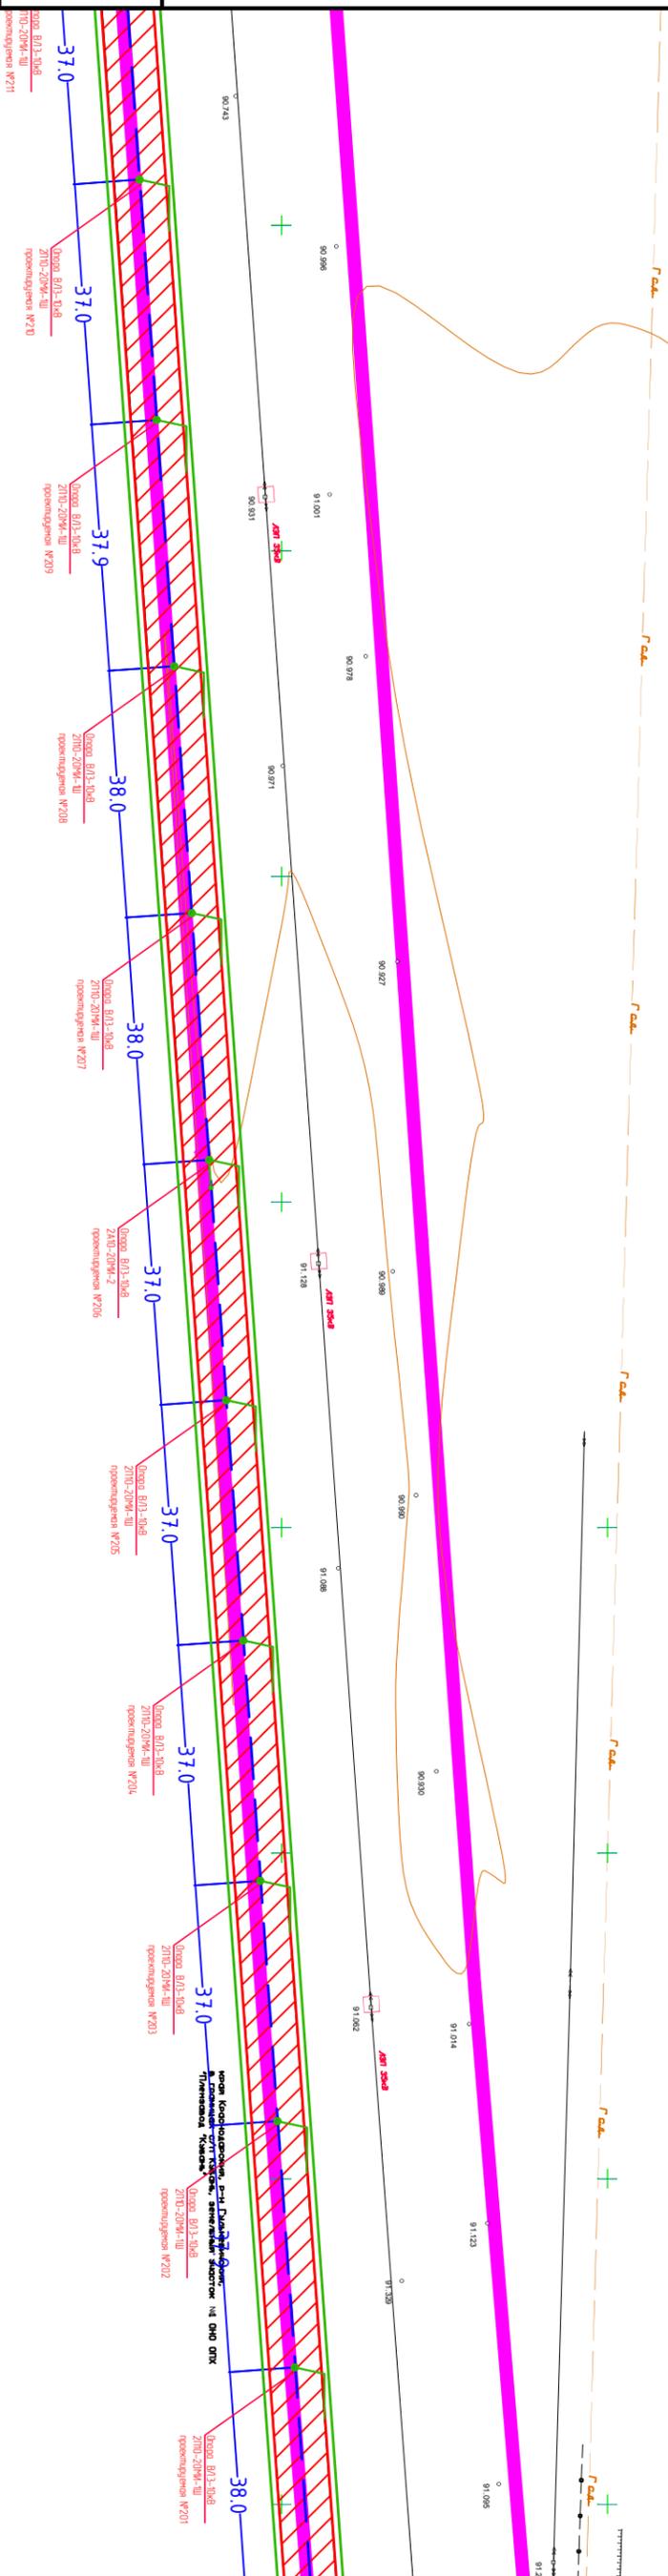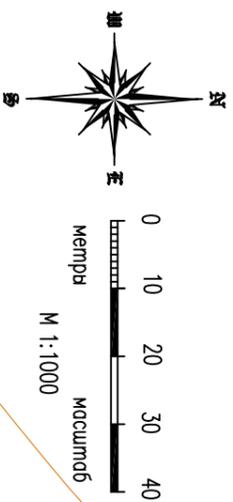

Инв. N подл.	Подпись и дата	Взам.инв. N
--------------	----------------	-------------



Изм.	Колуч.	Лист	№ок	Подп.	Дата	2021-2-ПМТ1	Лист
							1.21

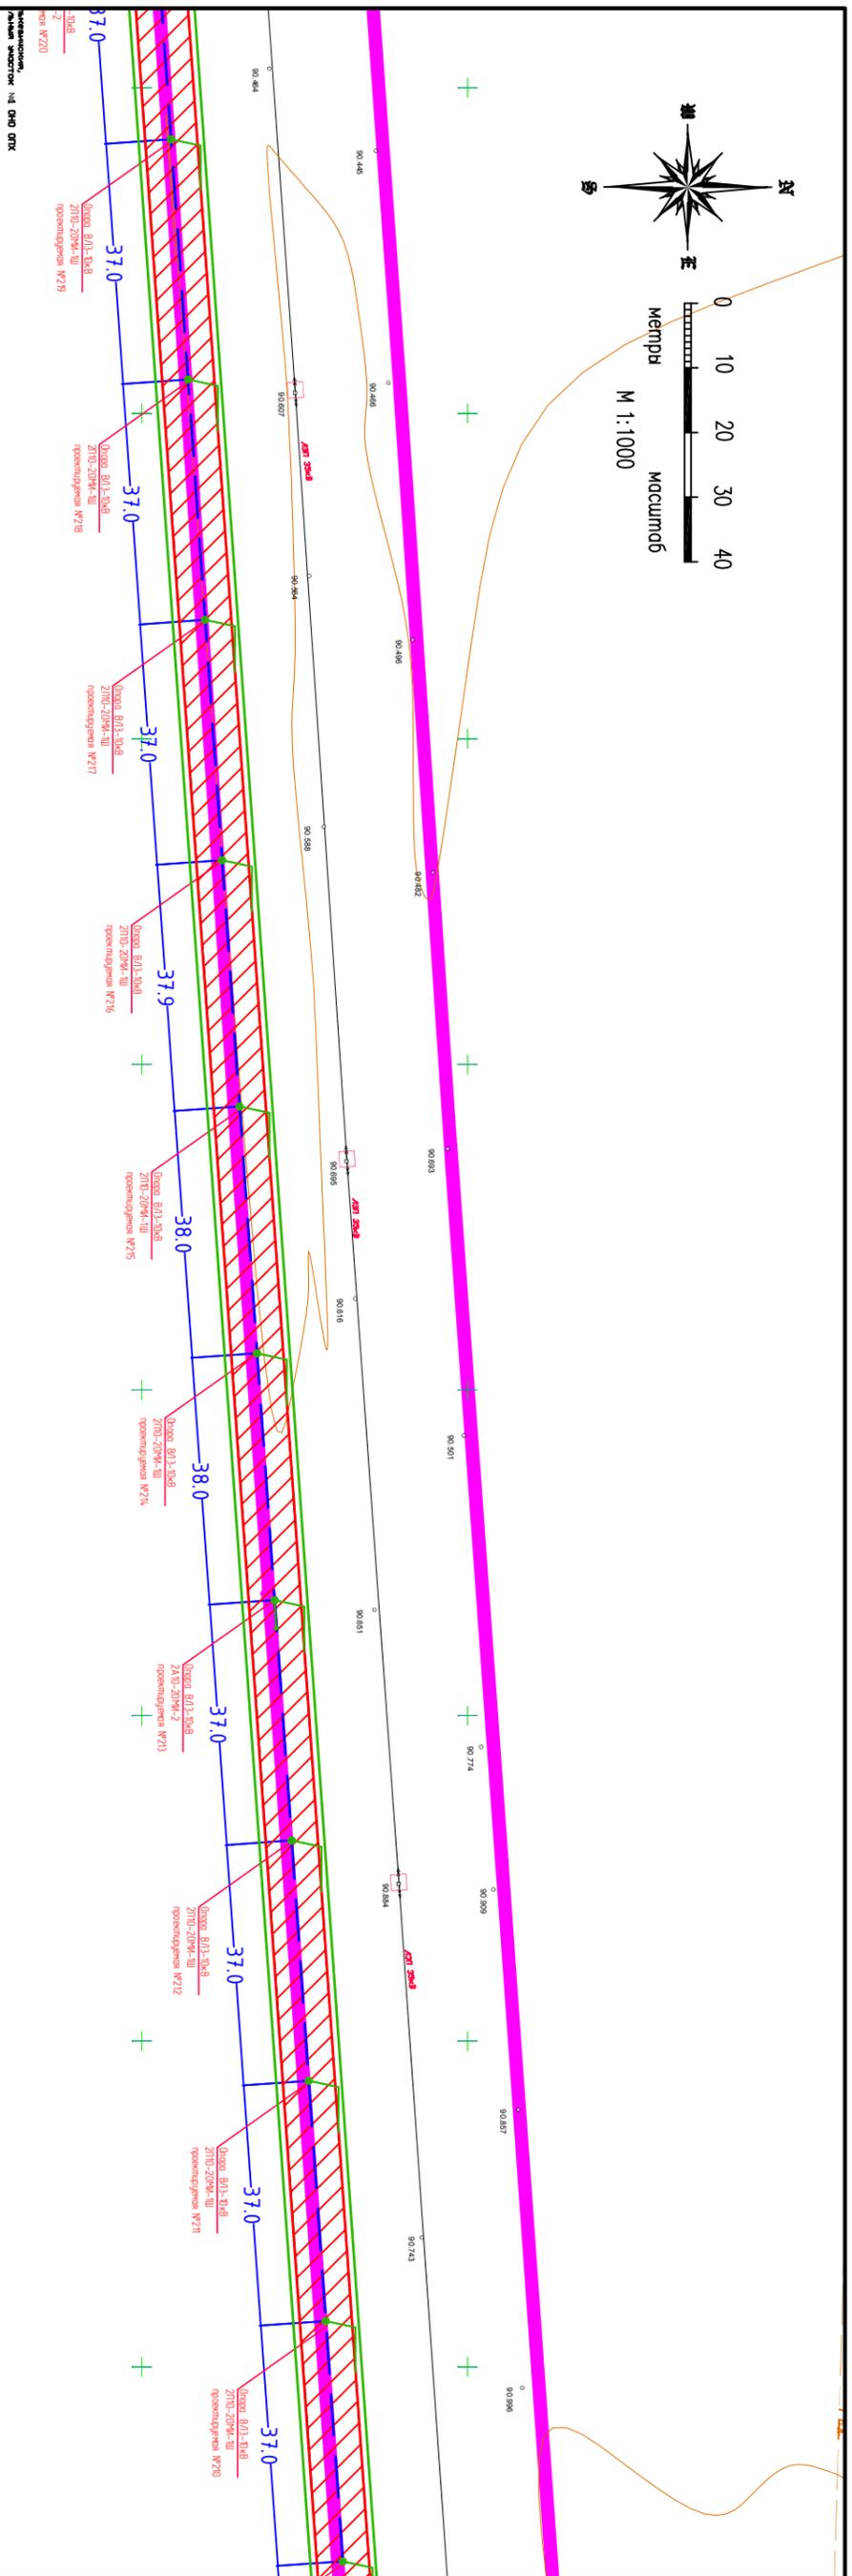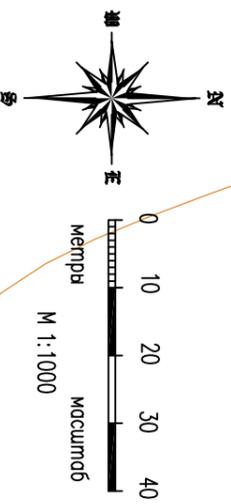

Инв. N подл.	Подпись и дата	Взам.инв. N


Изм.	Колуч.	Лист	№ док.	Подп.	Дата	2021-2-ПМТ1	Лист
							1.22

Инв. N подл.	Подпись и дата	Взам.инв. N

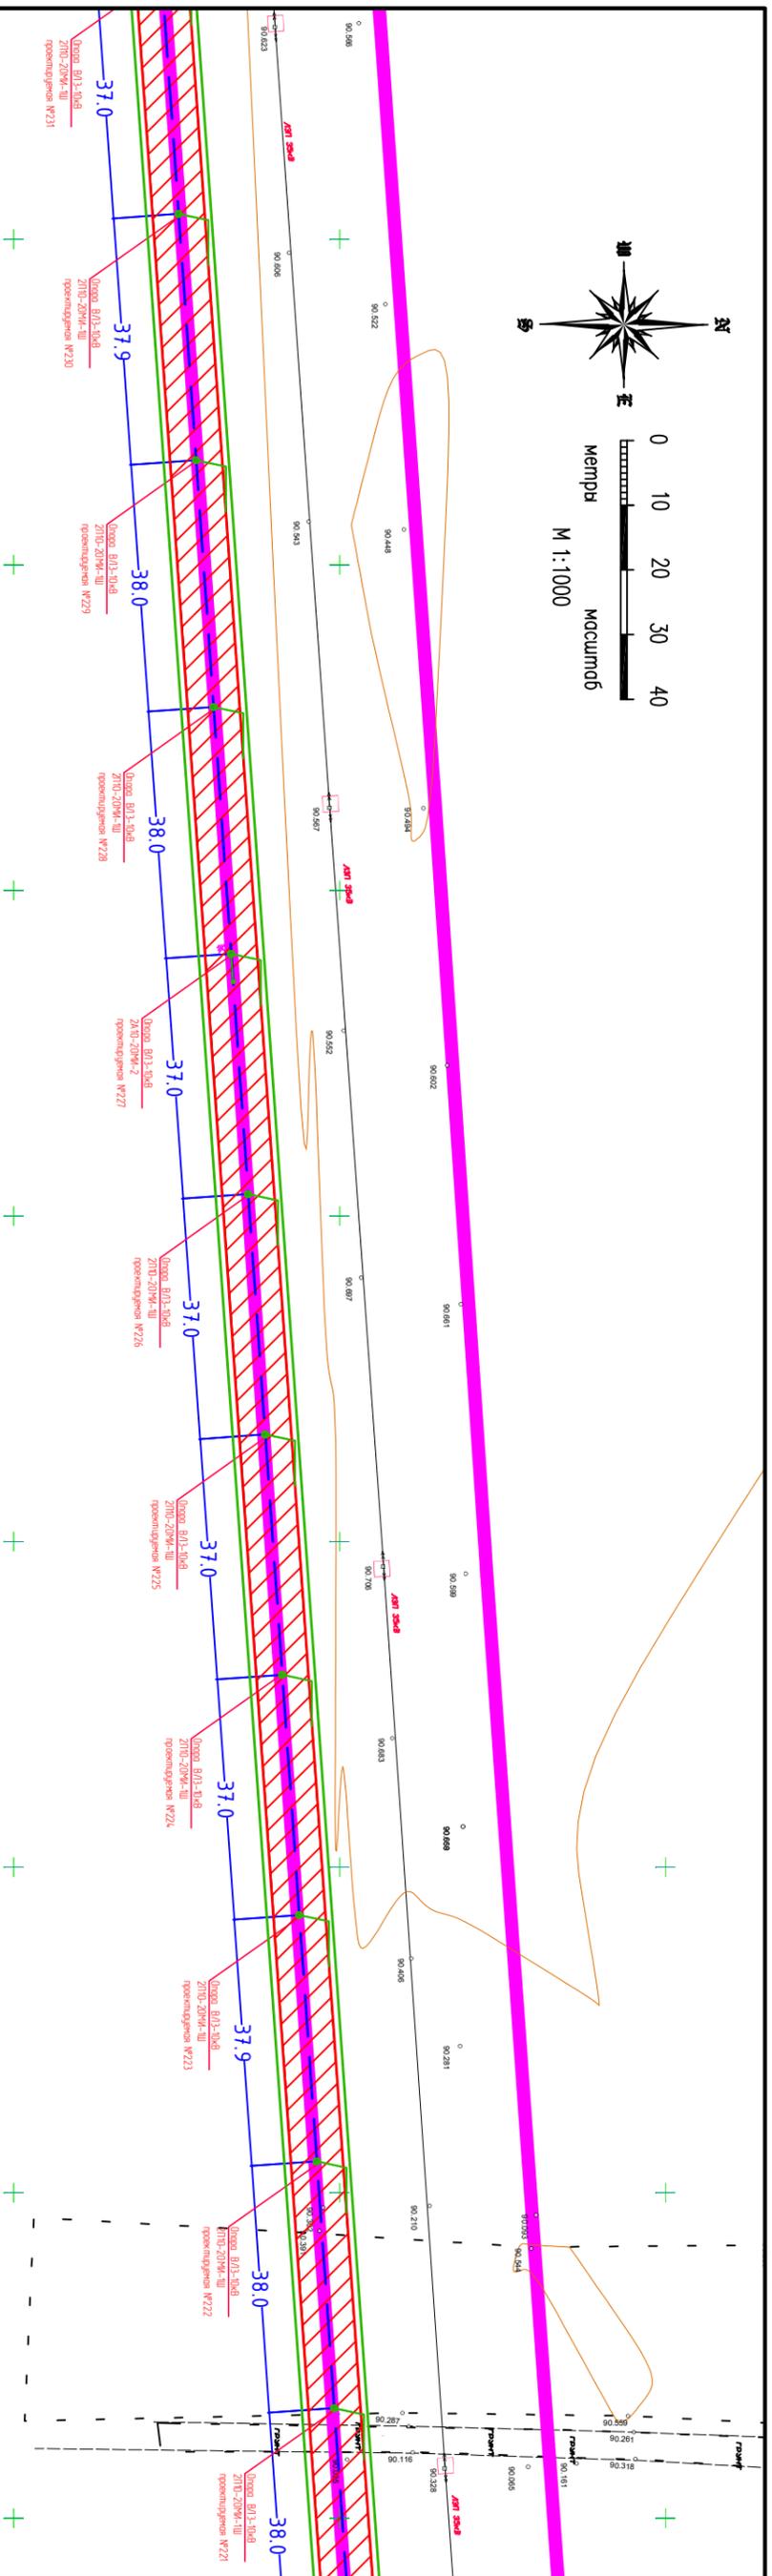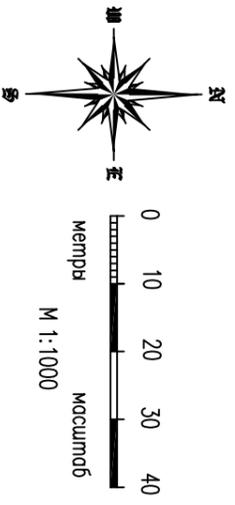



Изм.	Колуч.	Лист	№ок	Подп.	Дата	2021-2-ПМТ1	Лист 1,23

Инв. N подл.	Подпись и дата	Взам.инв. N

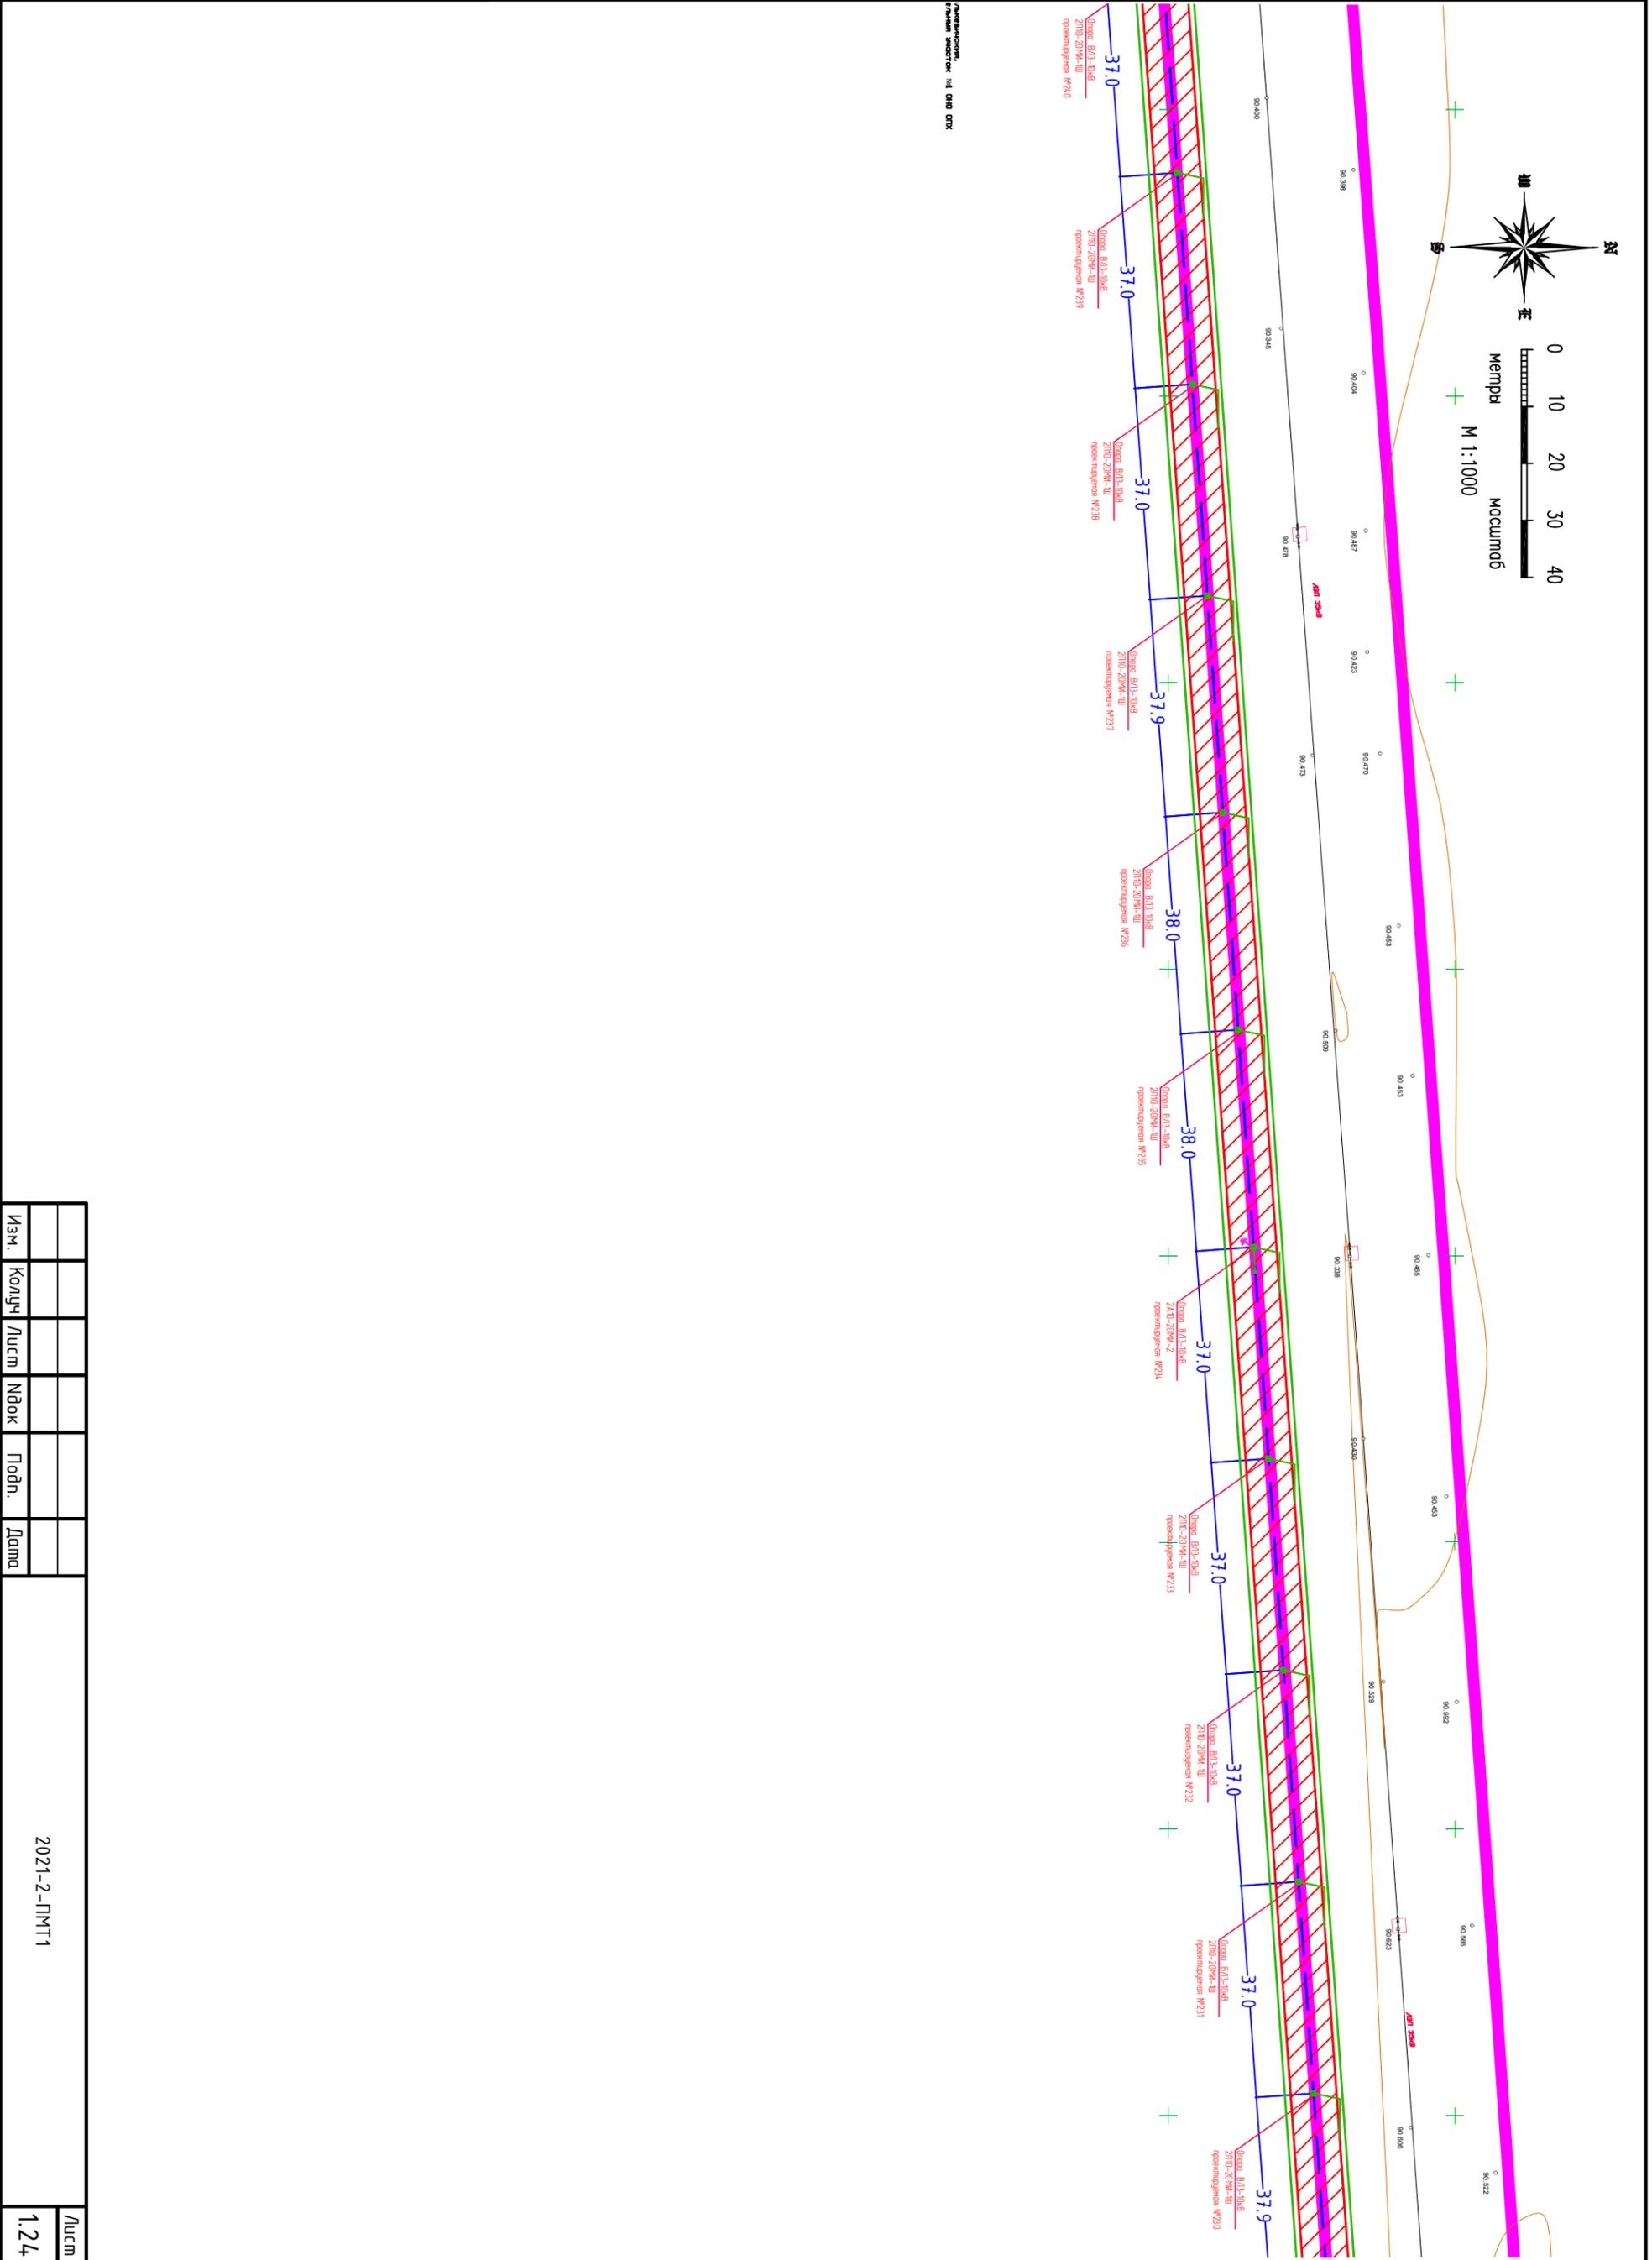

Изм.	Колуч	Лист	№док	Подп.	Дата	2021-2-ПМТ1	Лист 1.24



Инв. N подл.	Подпись и дата	Взам.инв. N

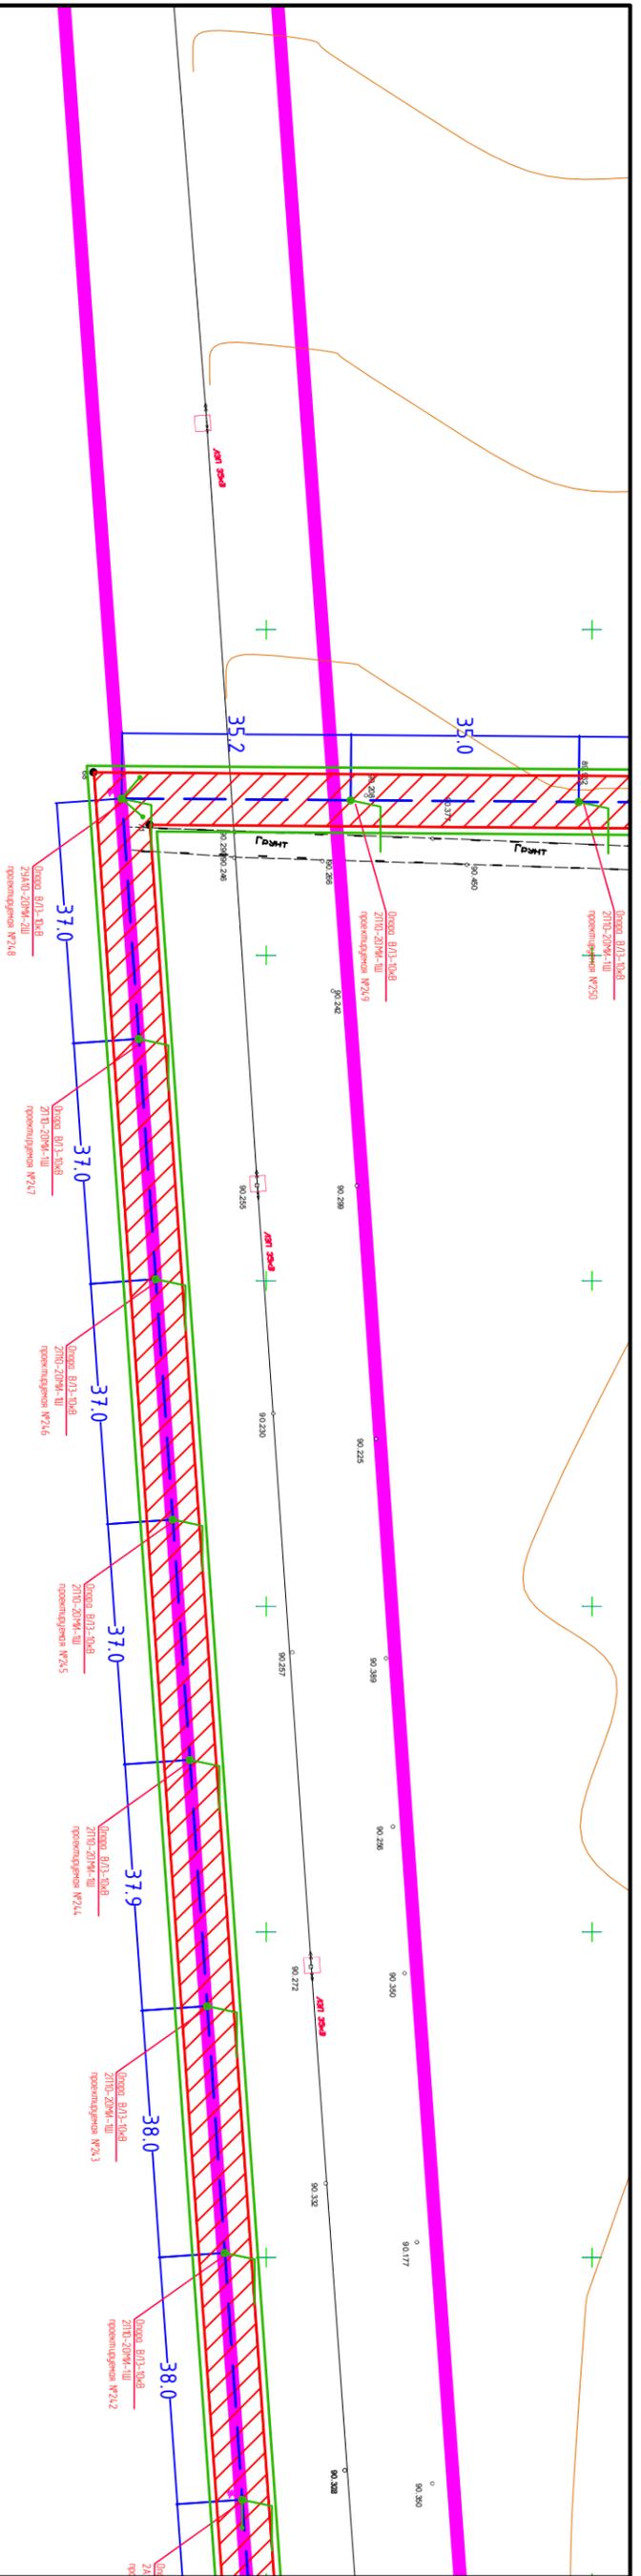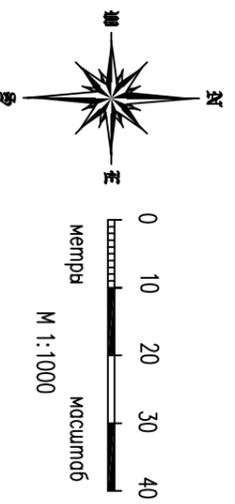

Изм.	Колуч.	Лист	№ док.	Подп.	Дата	2021-2-ПМТ1	Лист
							1.25

Лист
1.28

Инв. N подл.	Подпись и дата	Взам.инв. N
--------------	----------------	-------------

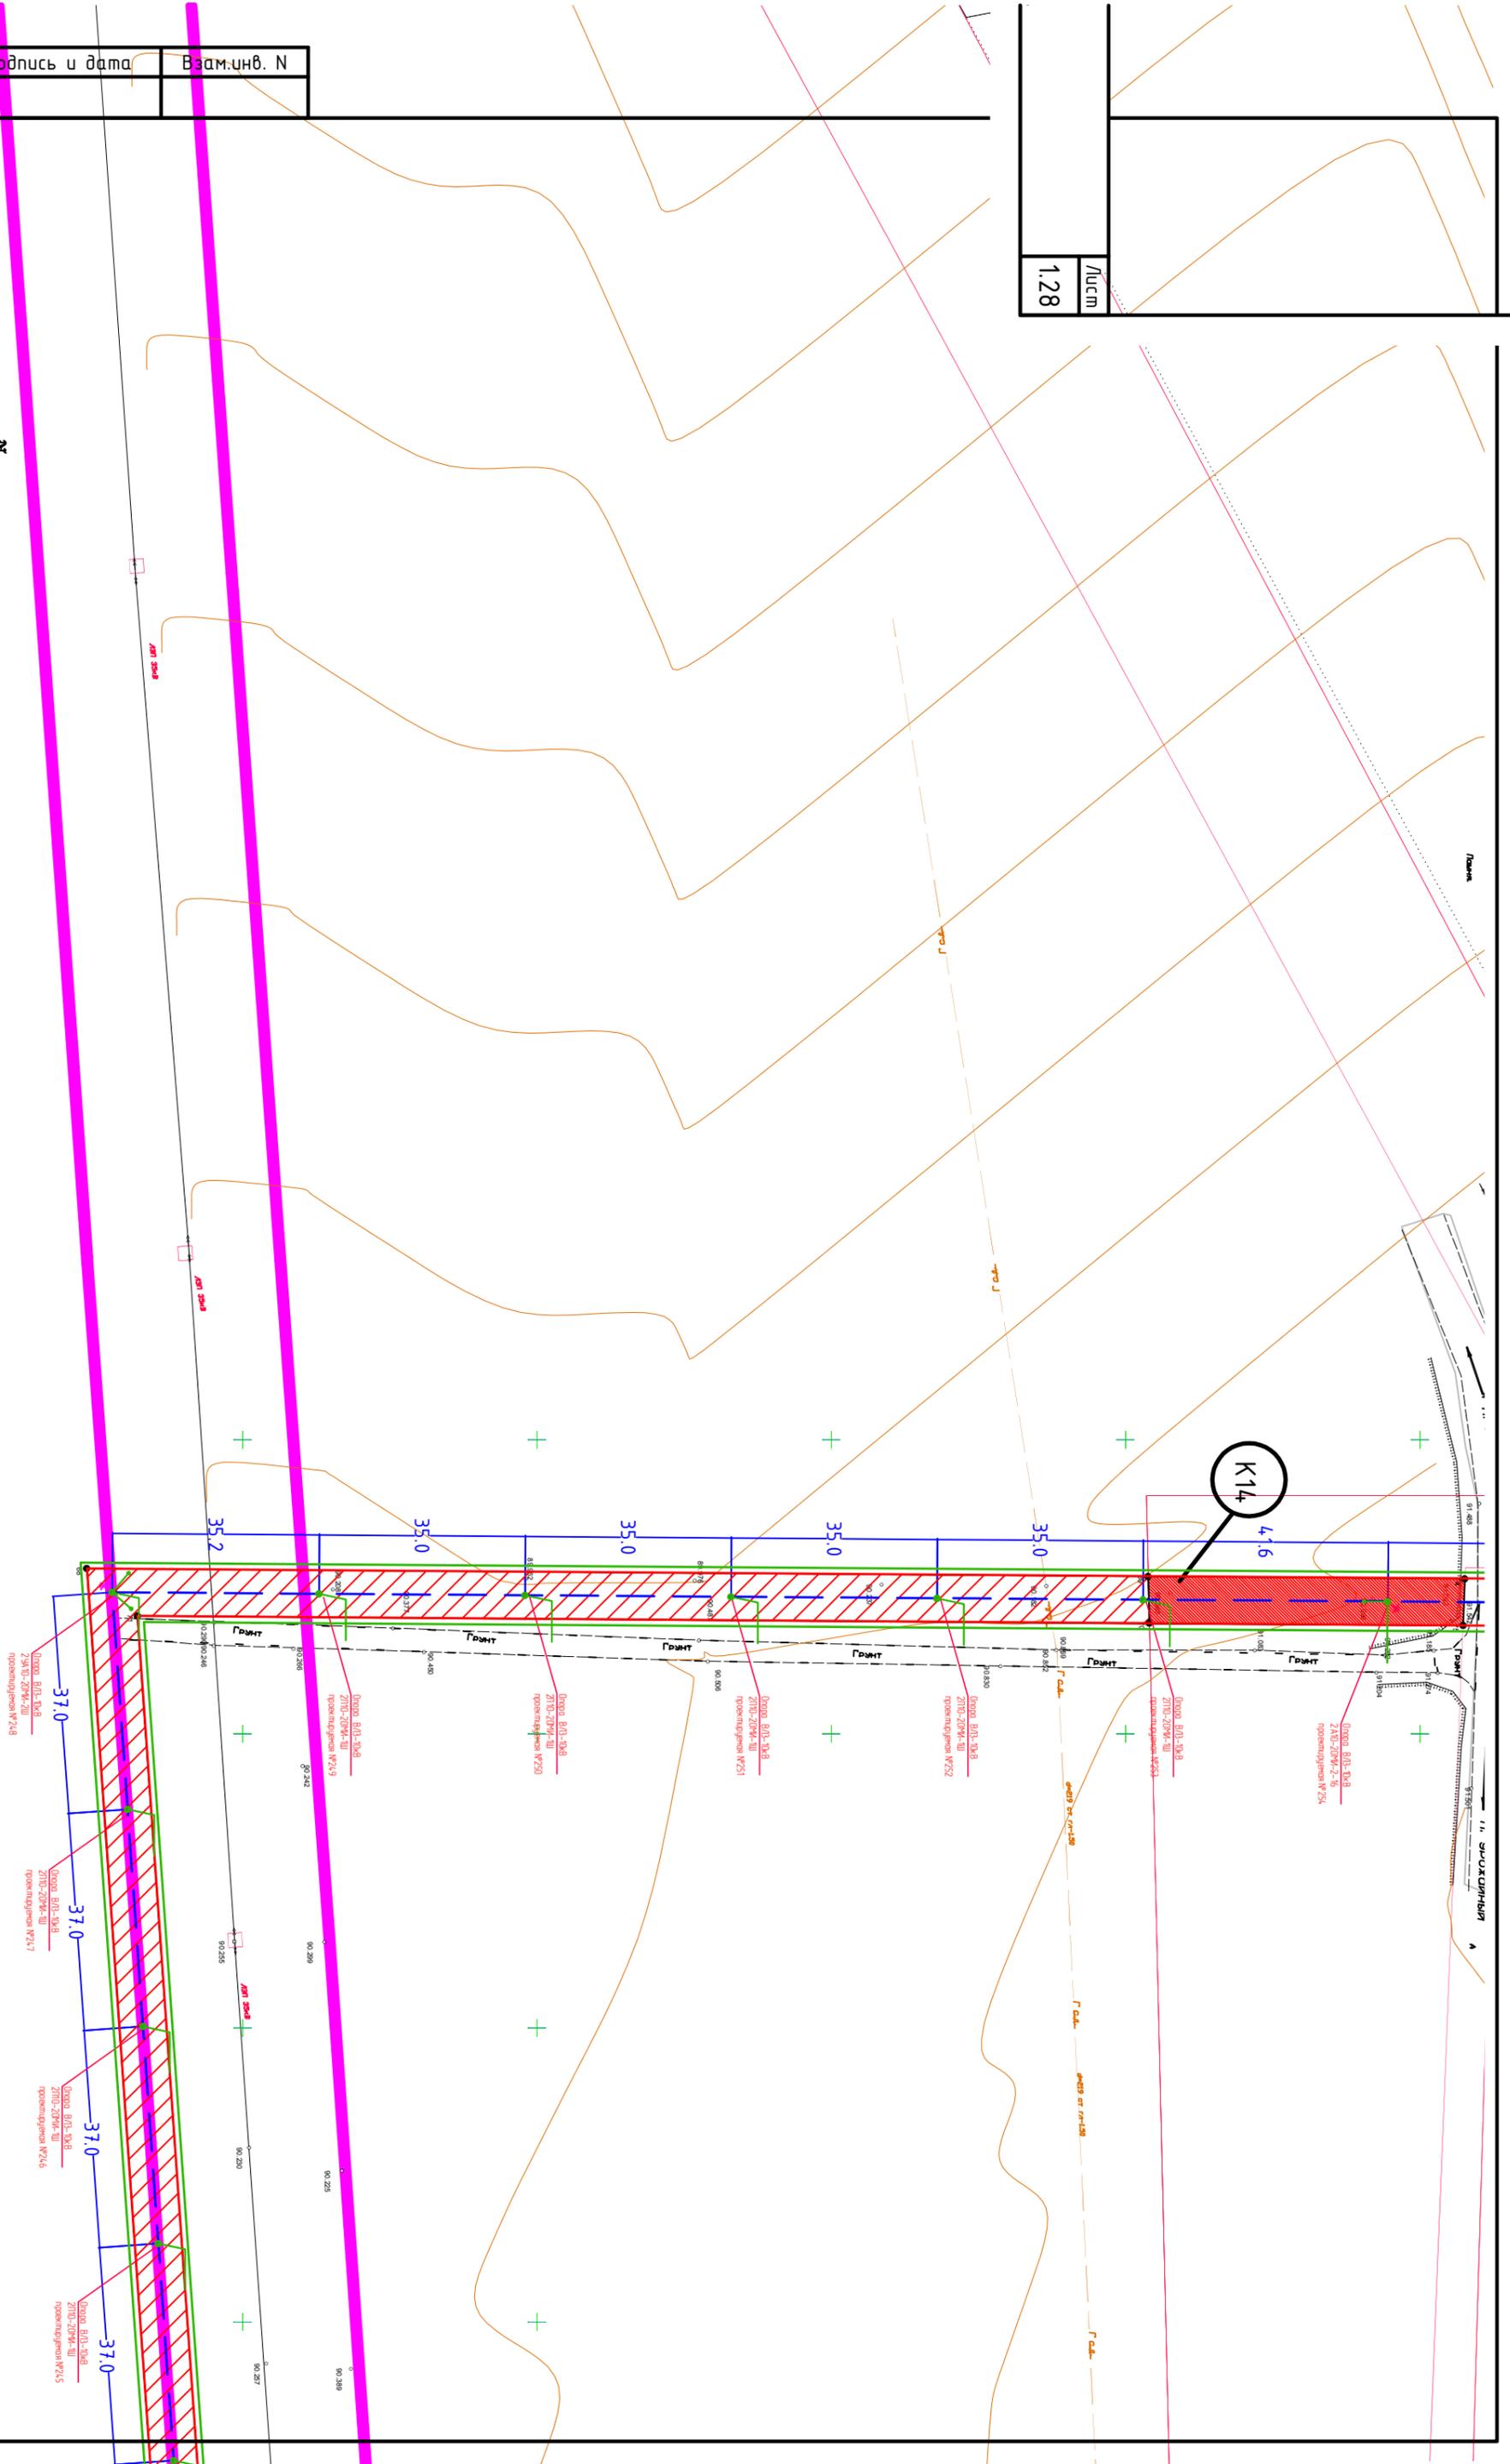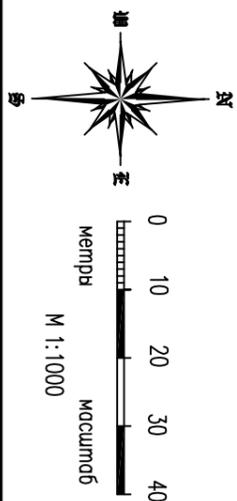


Изм.	Колуч	Лист	№ок	Подп.	Дата

2021-2-ПМТ1

Лист
1.26

Инв. N подл.	Подпись и дата	Взам.инв. N

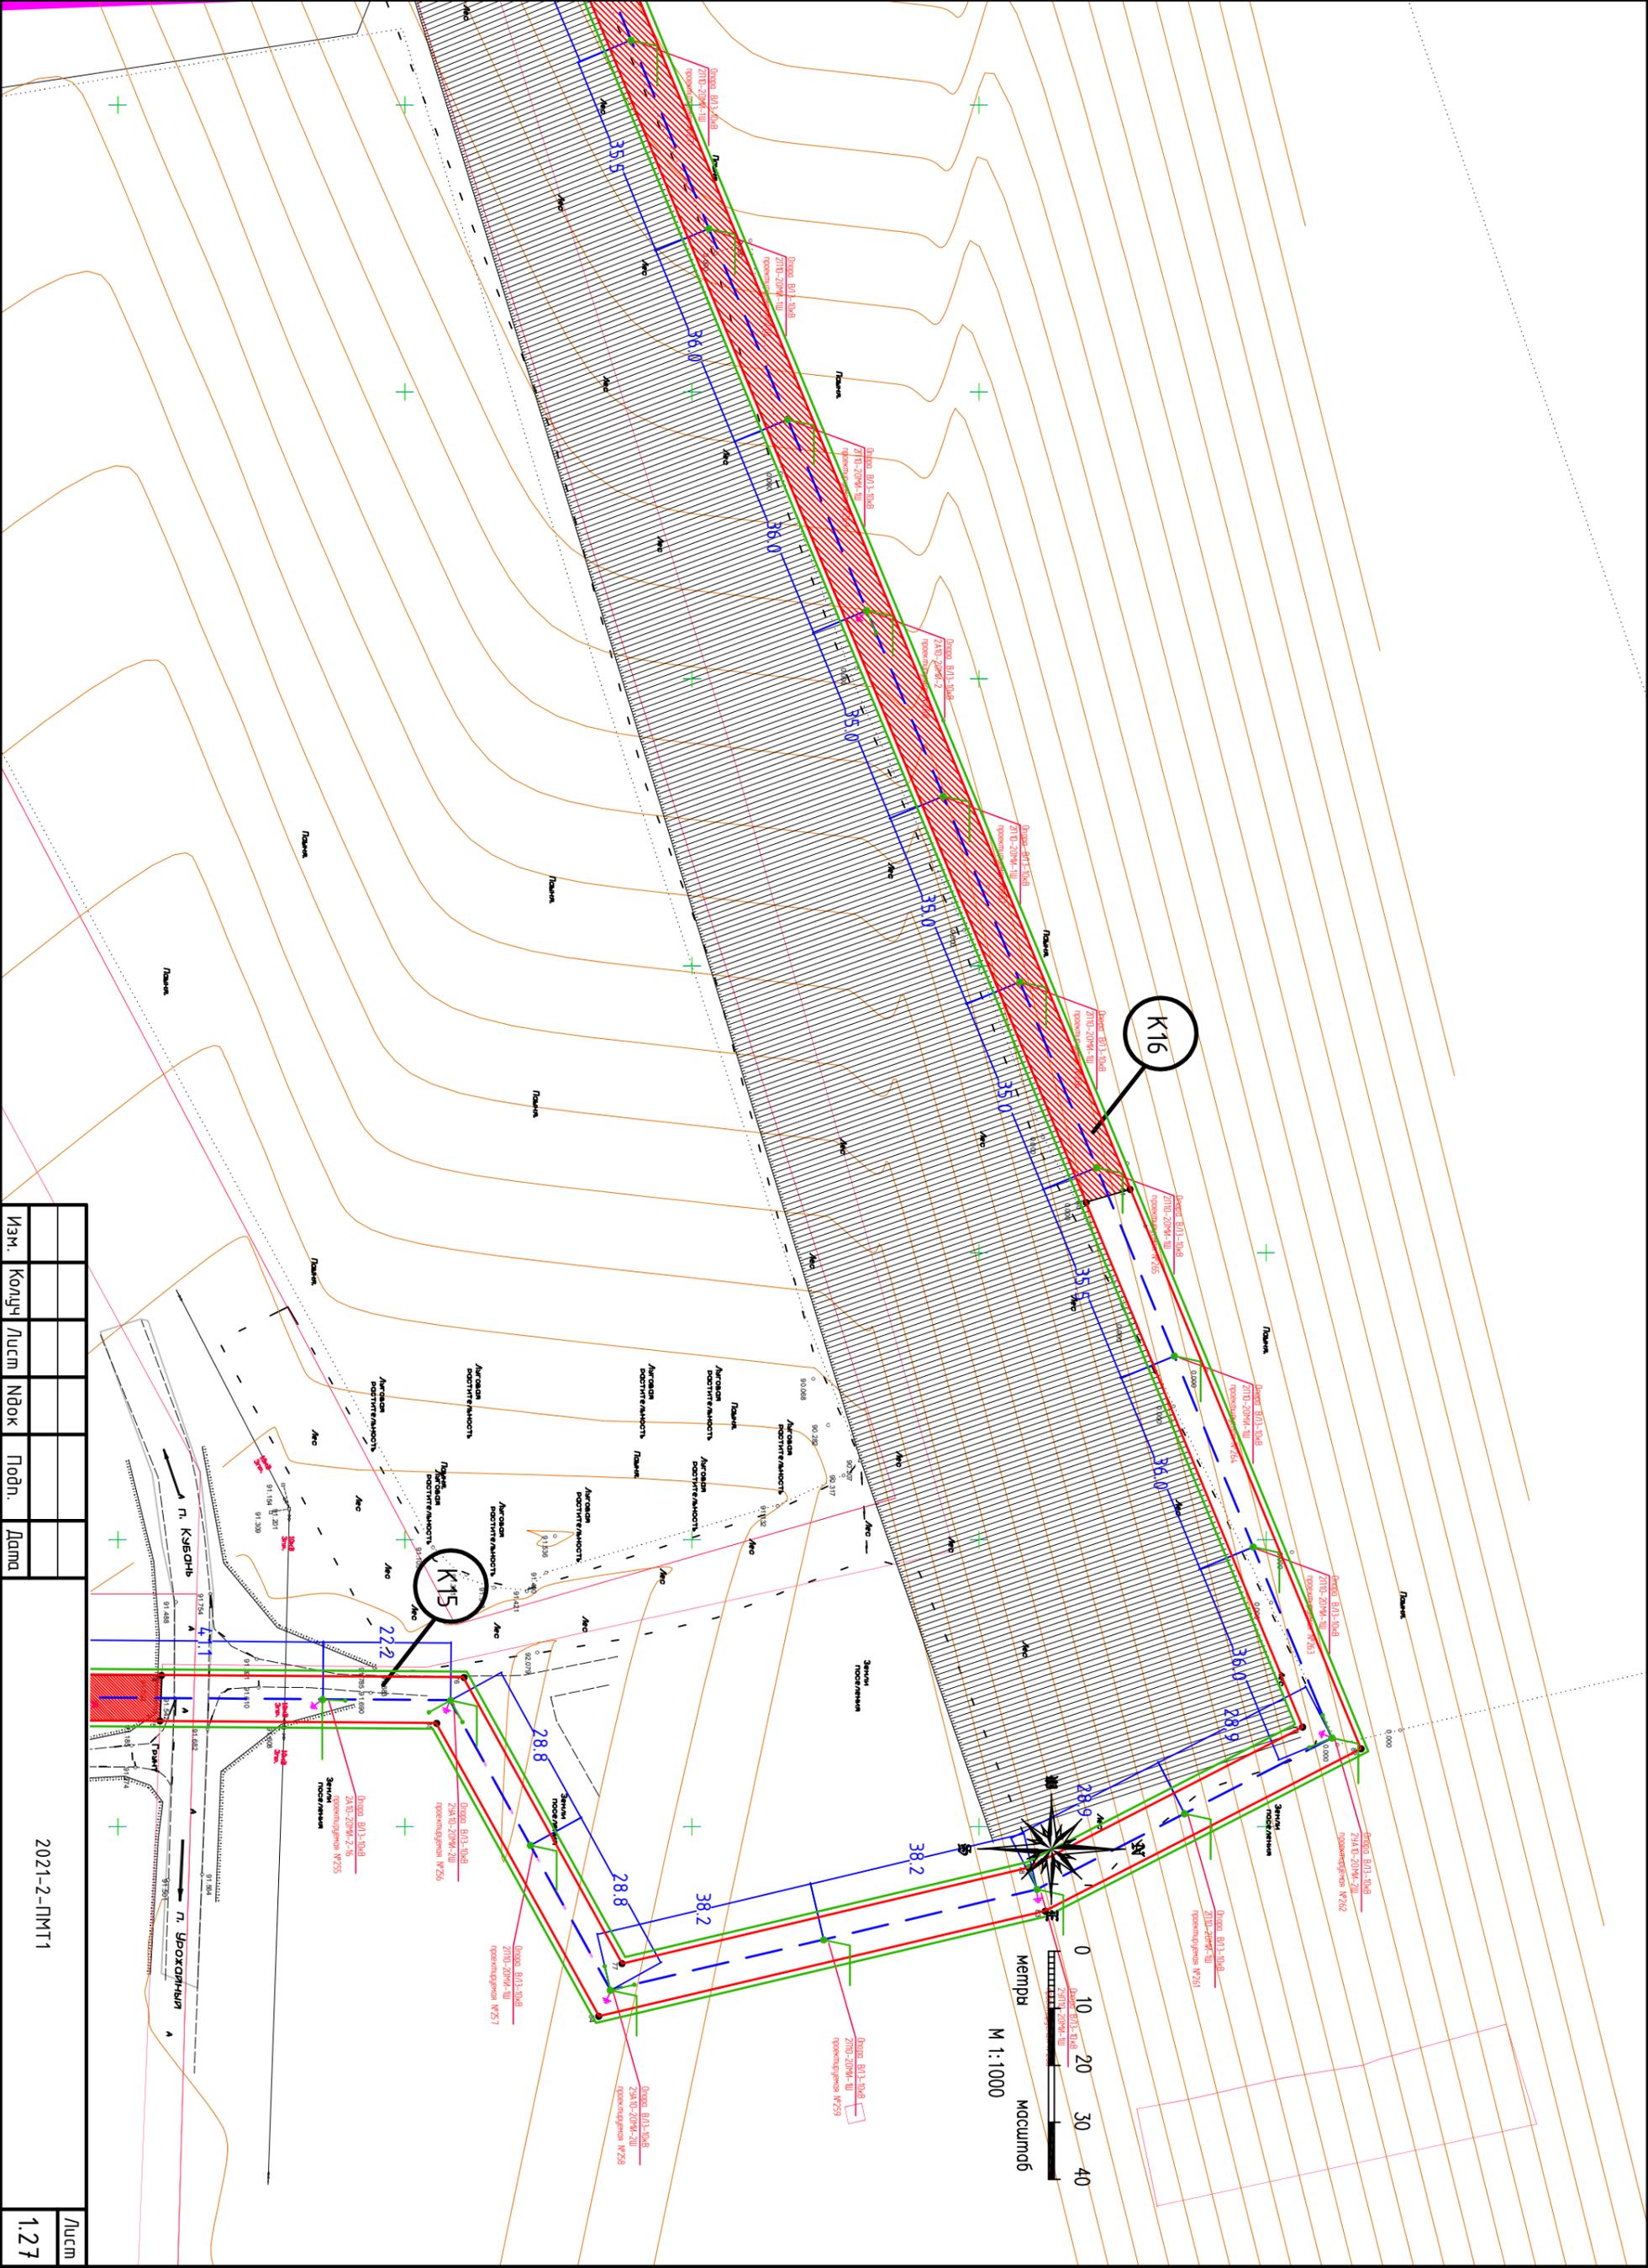


Изм.	Колуч	Лист	№ок	Подп.	Дата

2021-2-ПМТ1

Лист	1,27
------	------

Инв. N подл.	Подпись и дата	Взам.инв. N


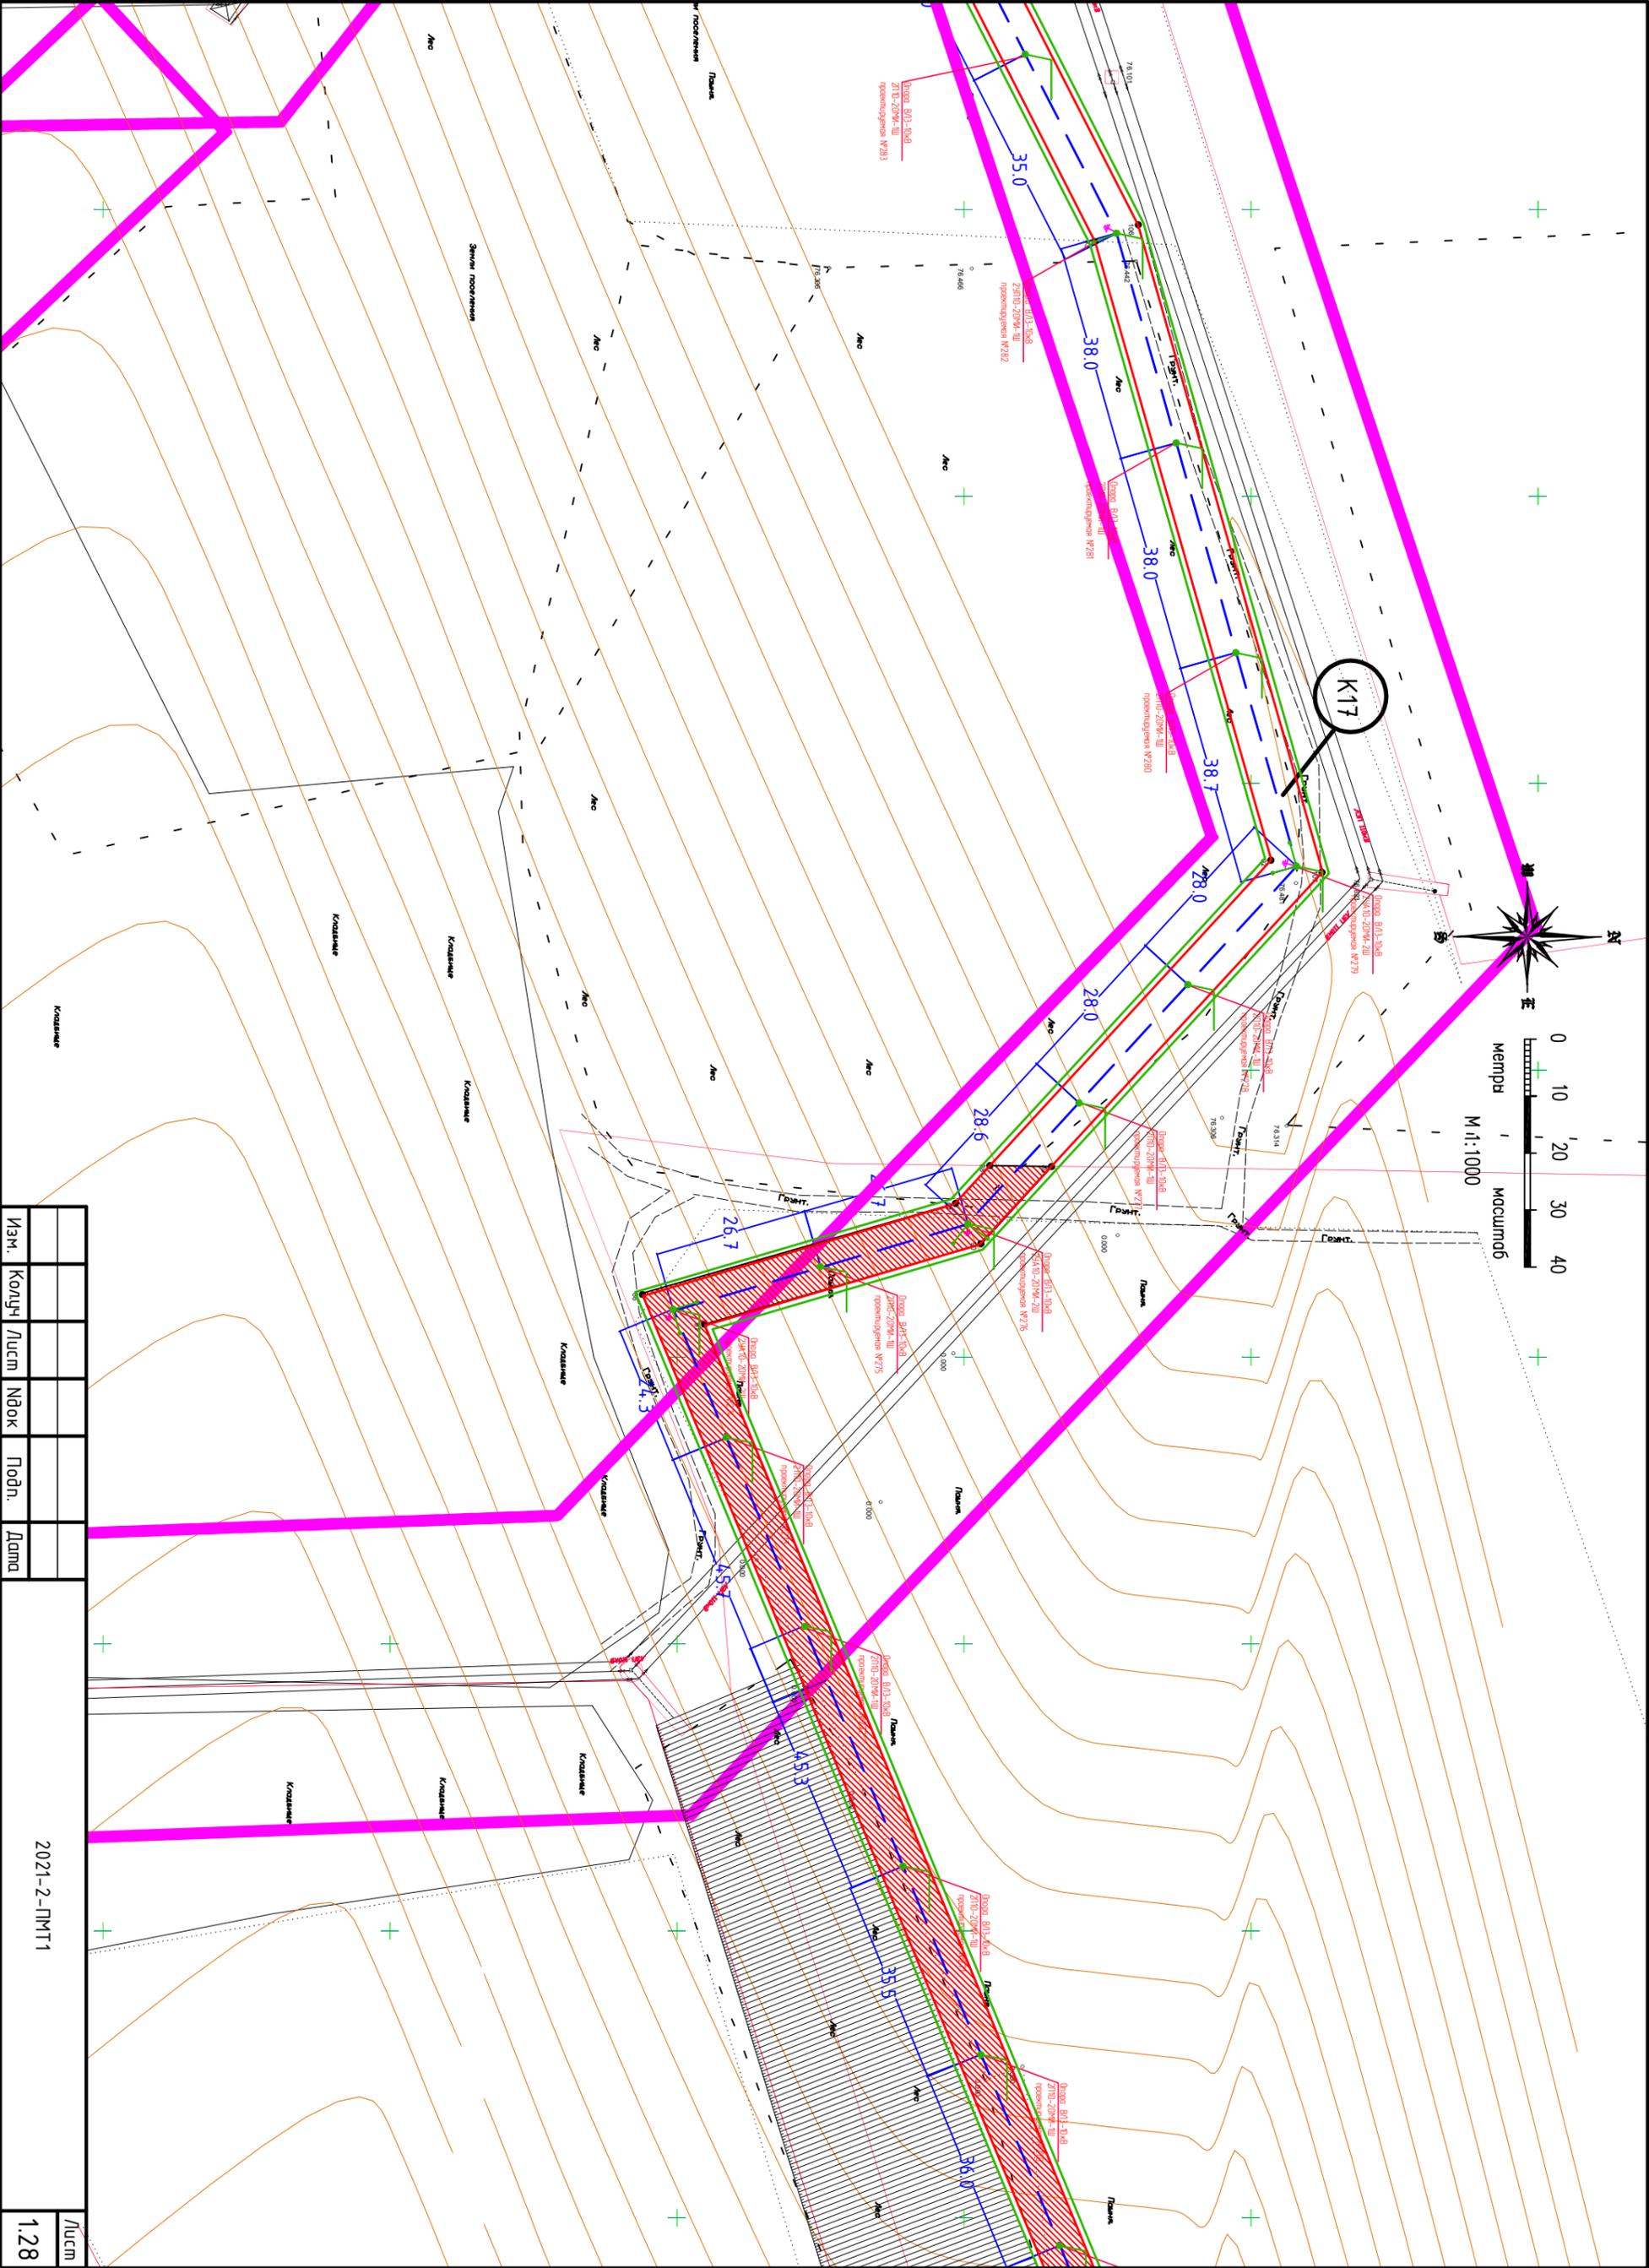


Изм.	Кол-во	Лист	Всего	Подп.	Дата

2021-2-ПМТ1

Лист 1.28



Инв. N подл.	Подпись и дата	Взам.инв. N

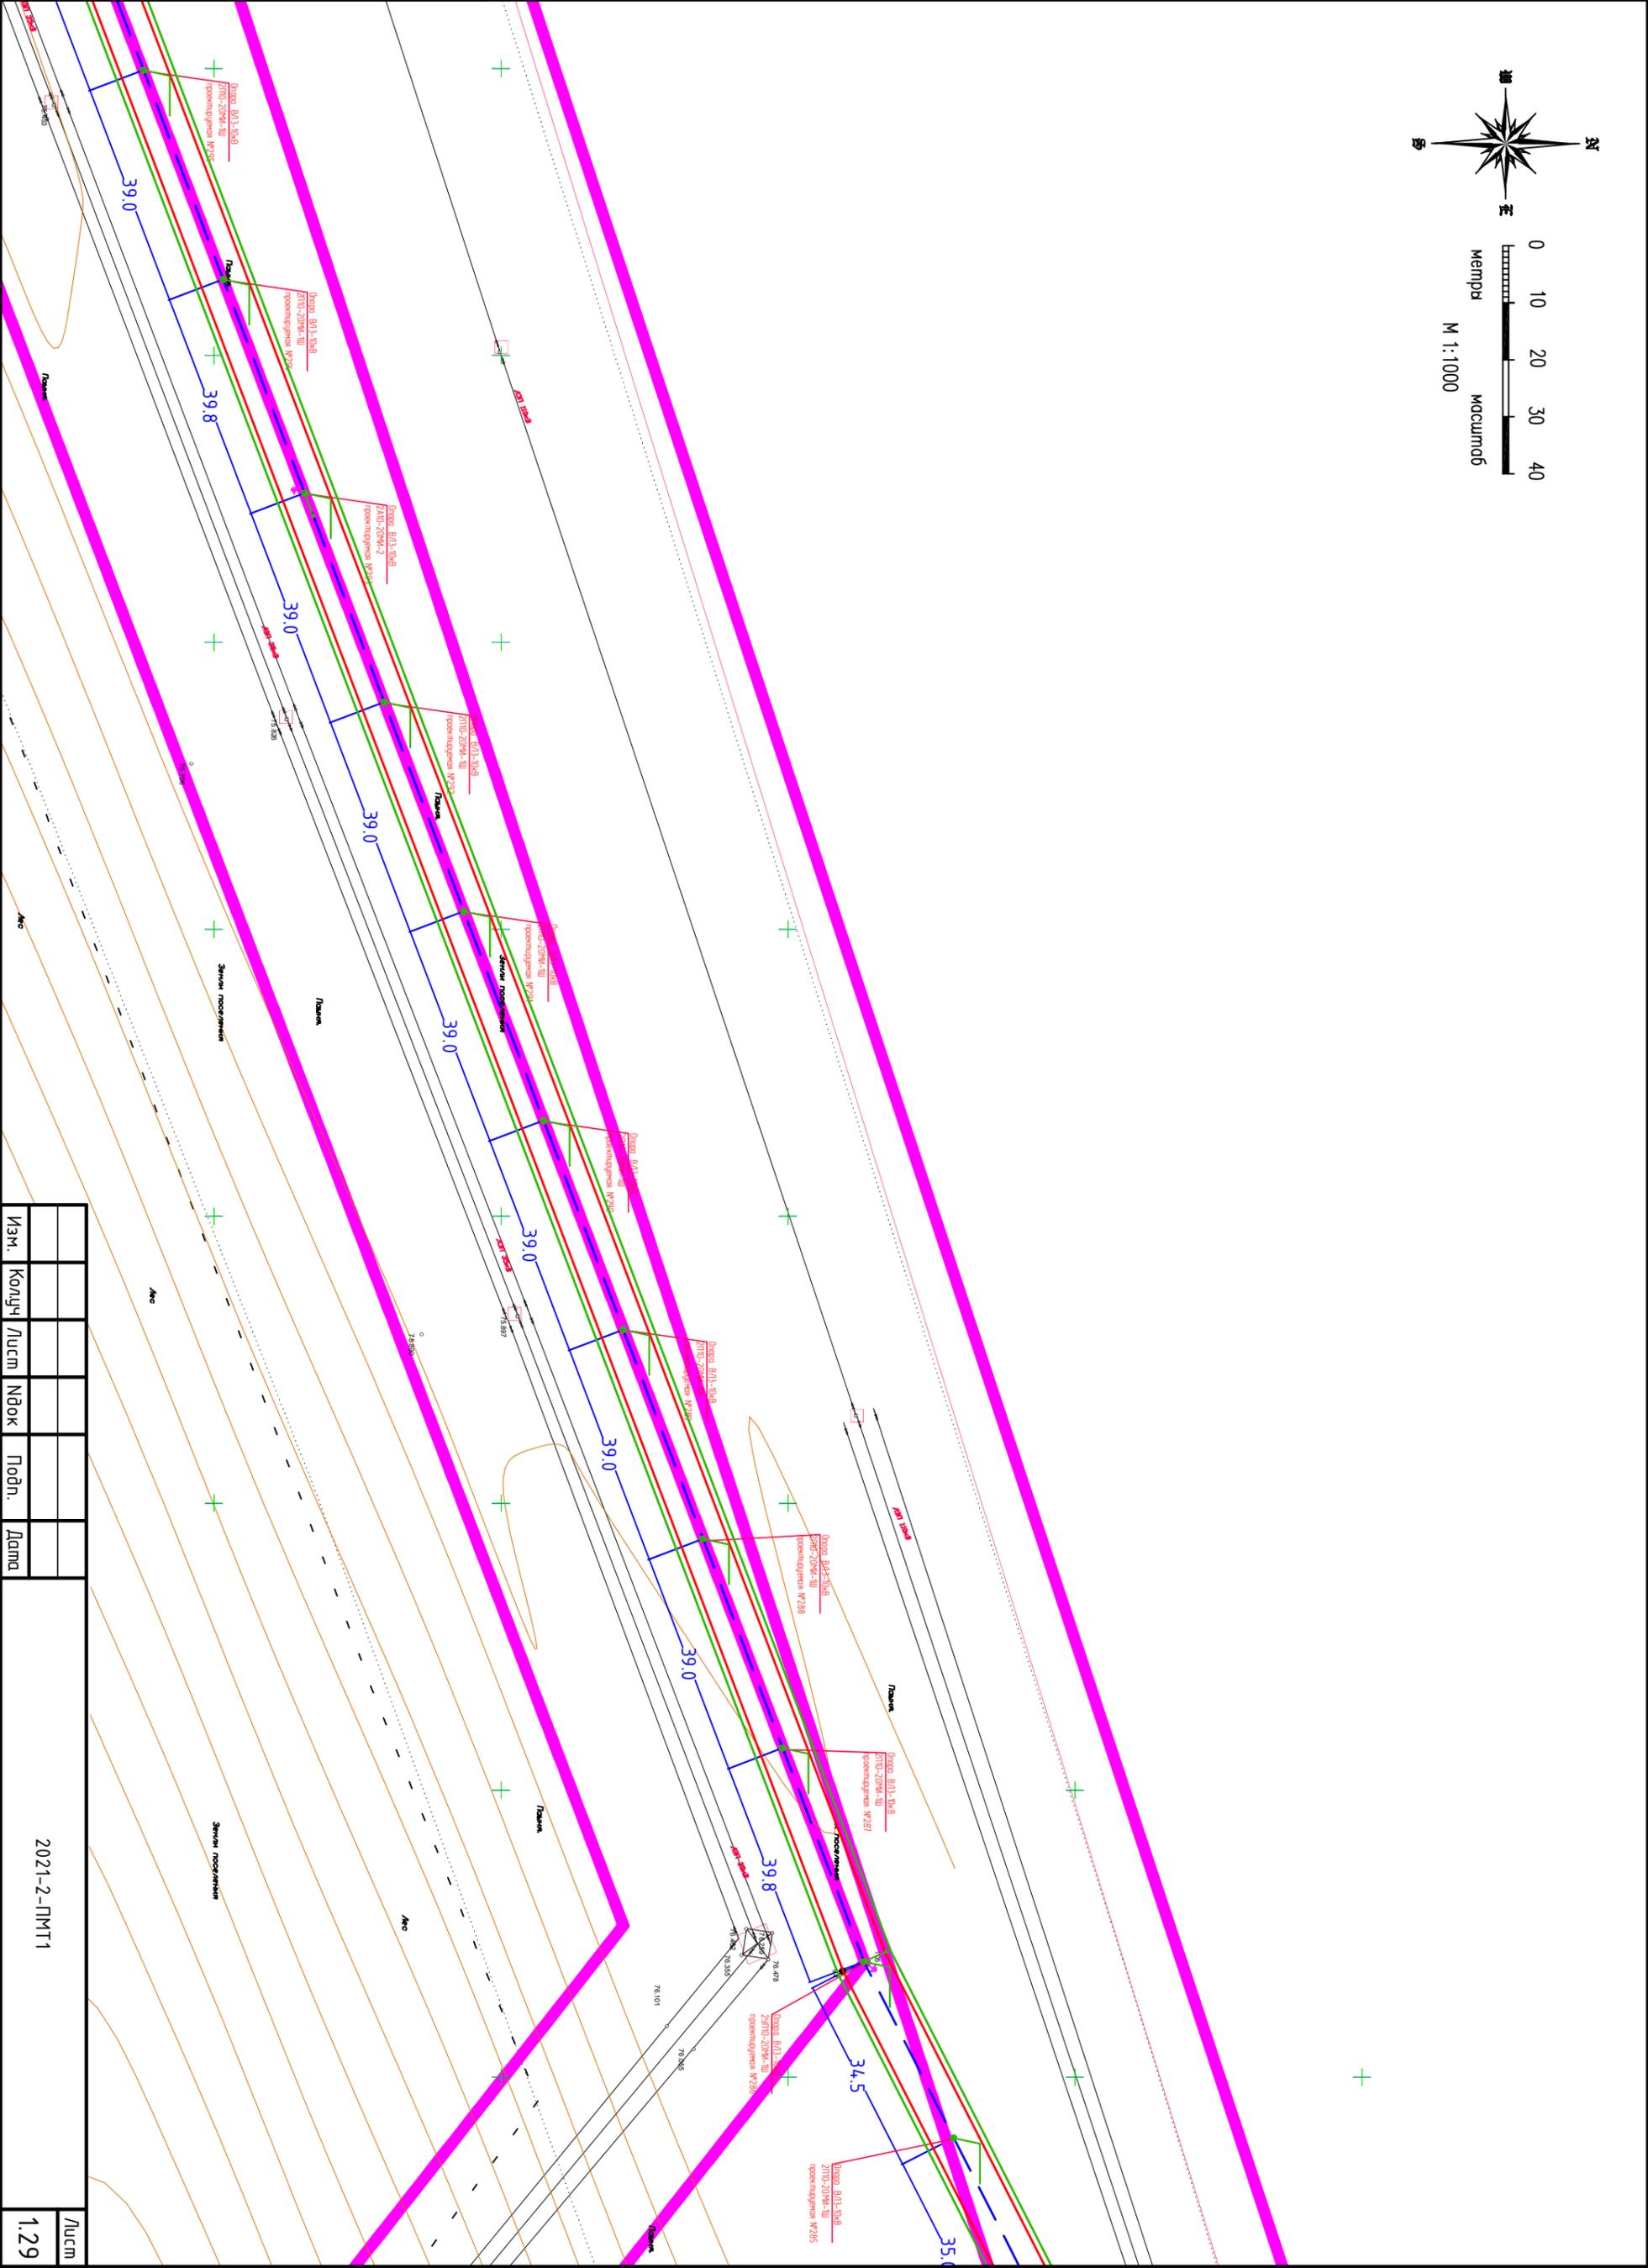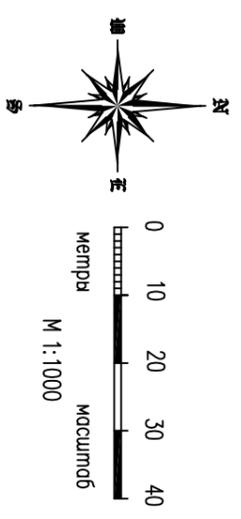

2021-2-ПМТ1

Лист
1,29



Инв. N подл.	Подпись и дата	Взам.инв. N

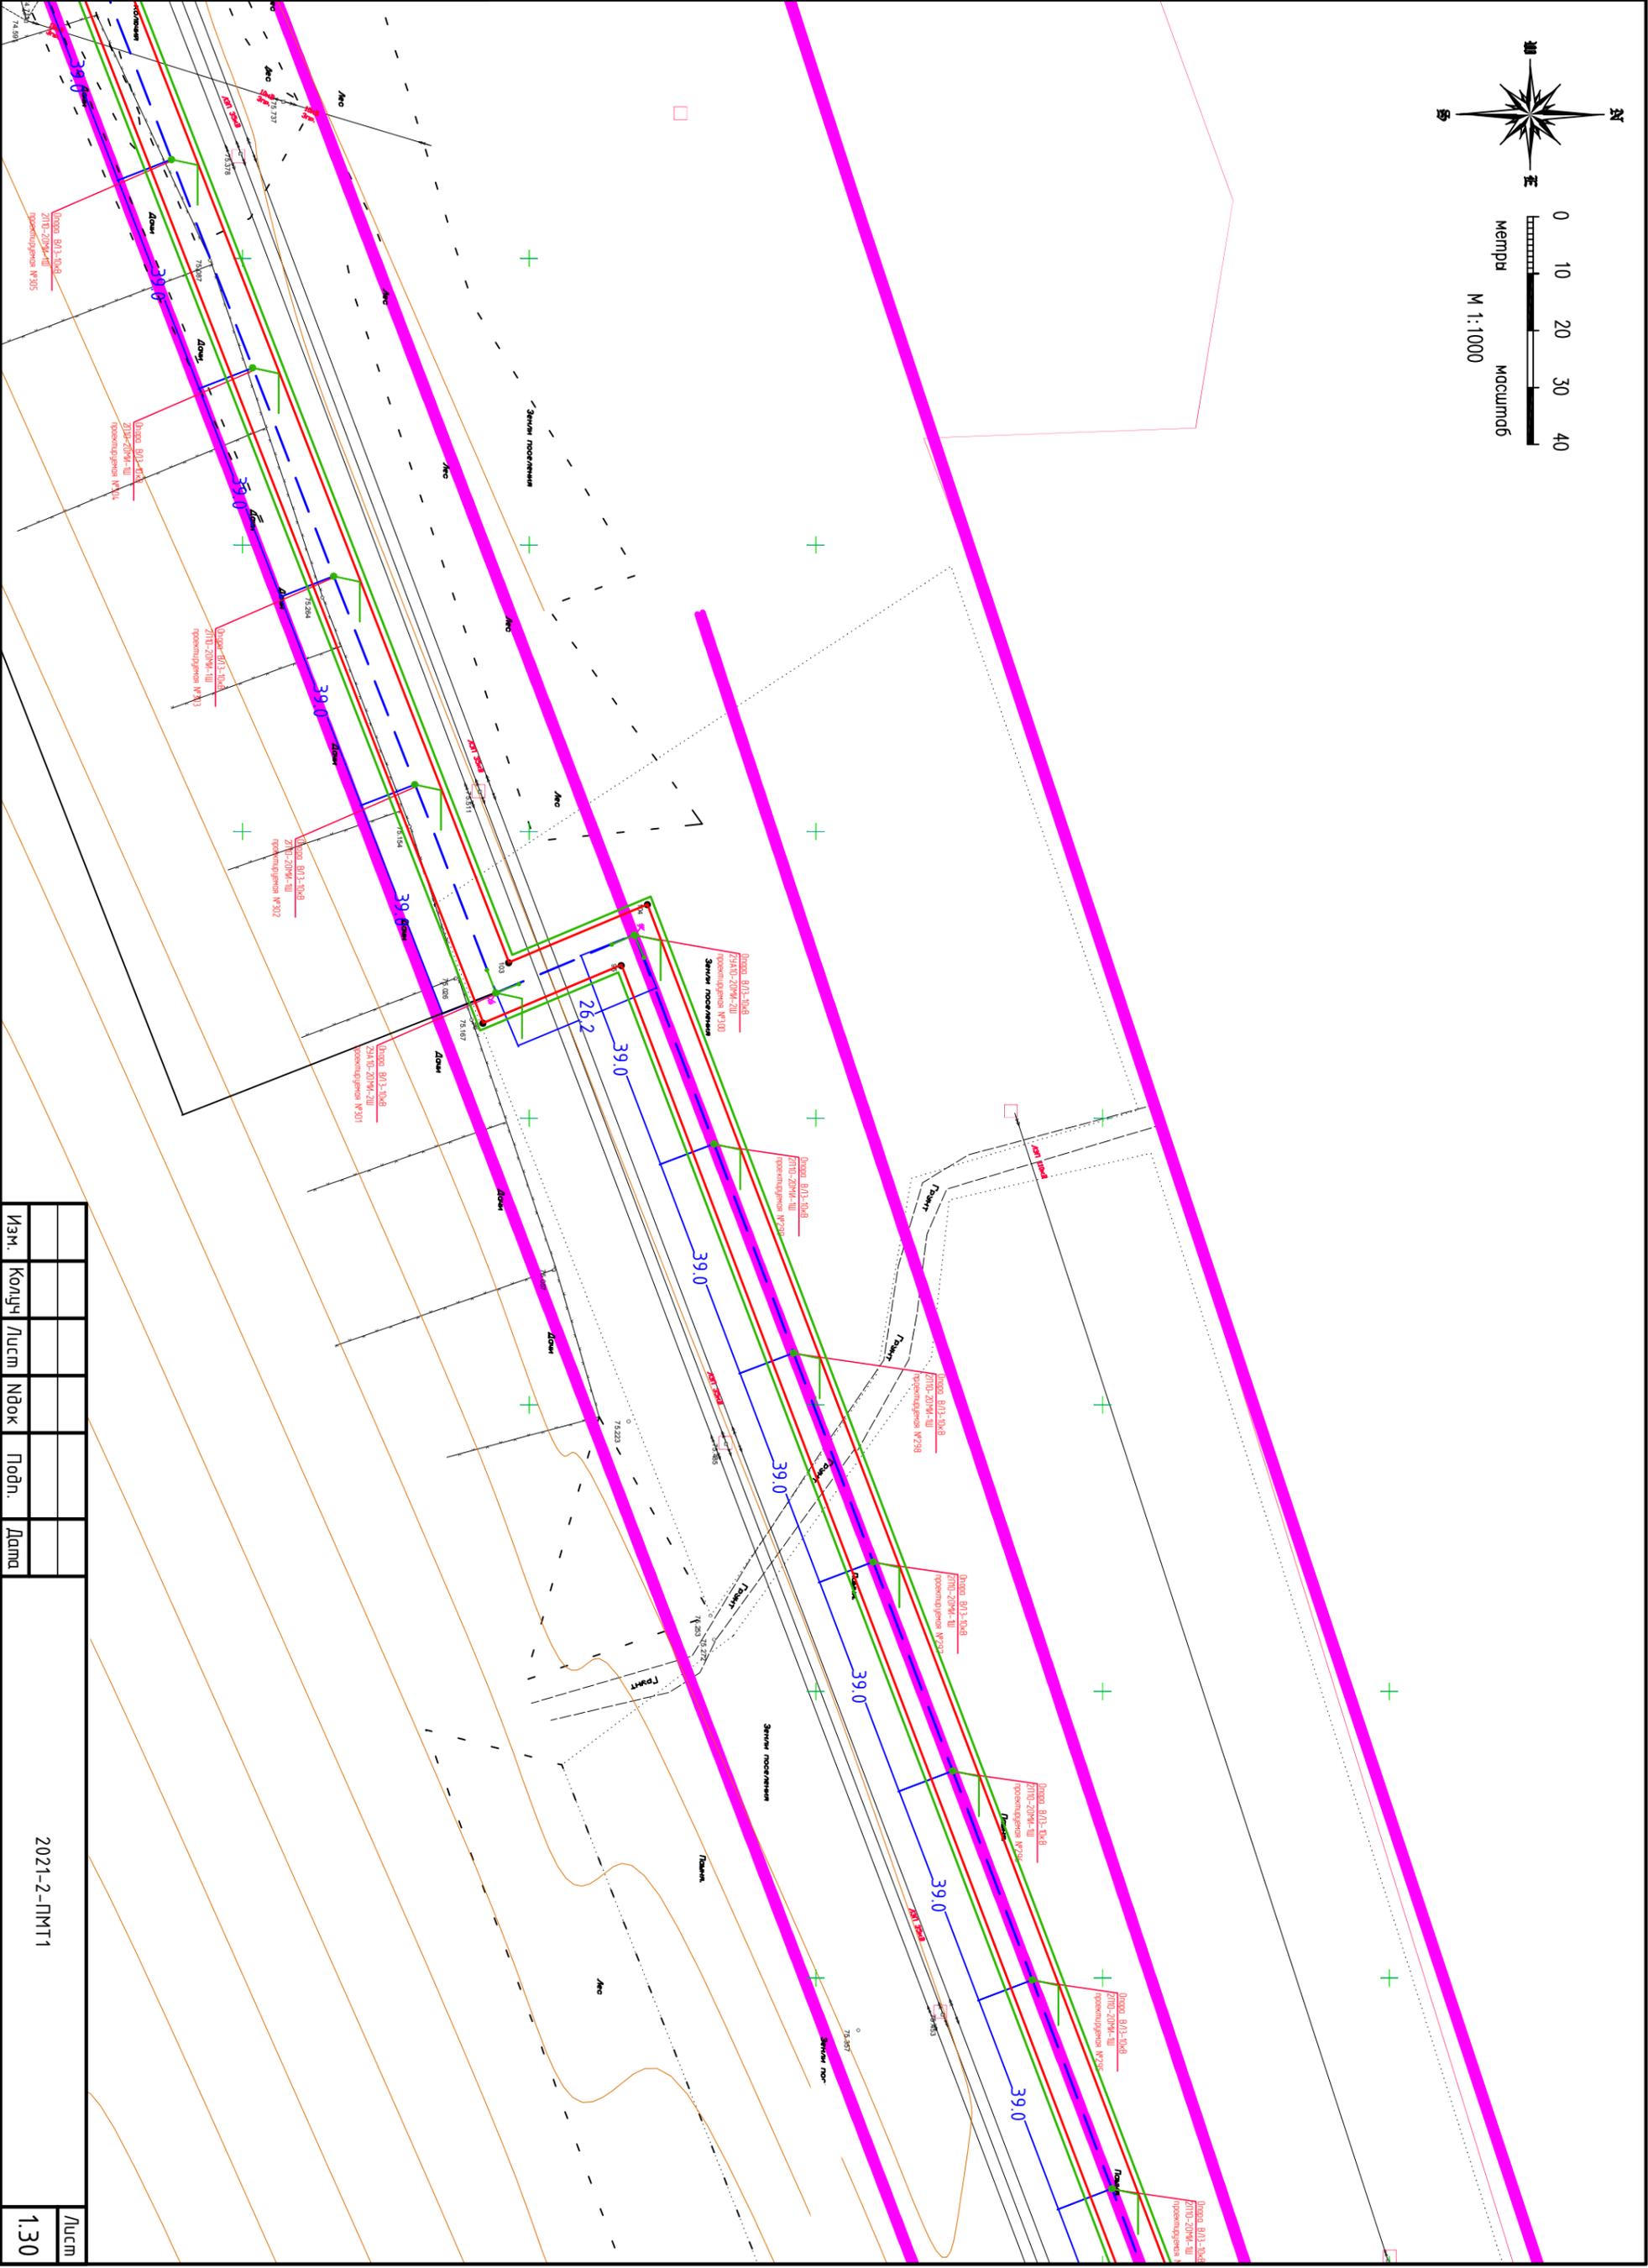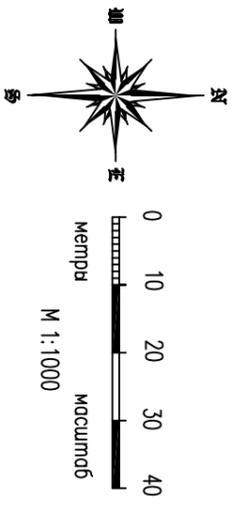

Изм.	Колуч.	Лист	№ док.	Подп.	Дата

Лист	1,30
2021-2-ПМТ1	

Инв. N подл.	Подпись и дата	Взам.инв. N

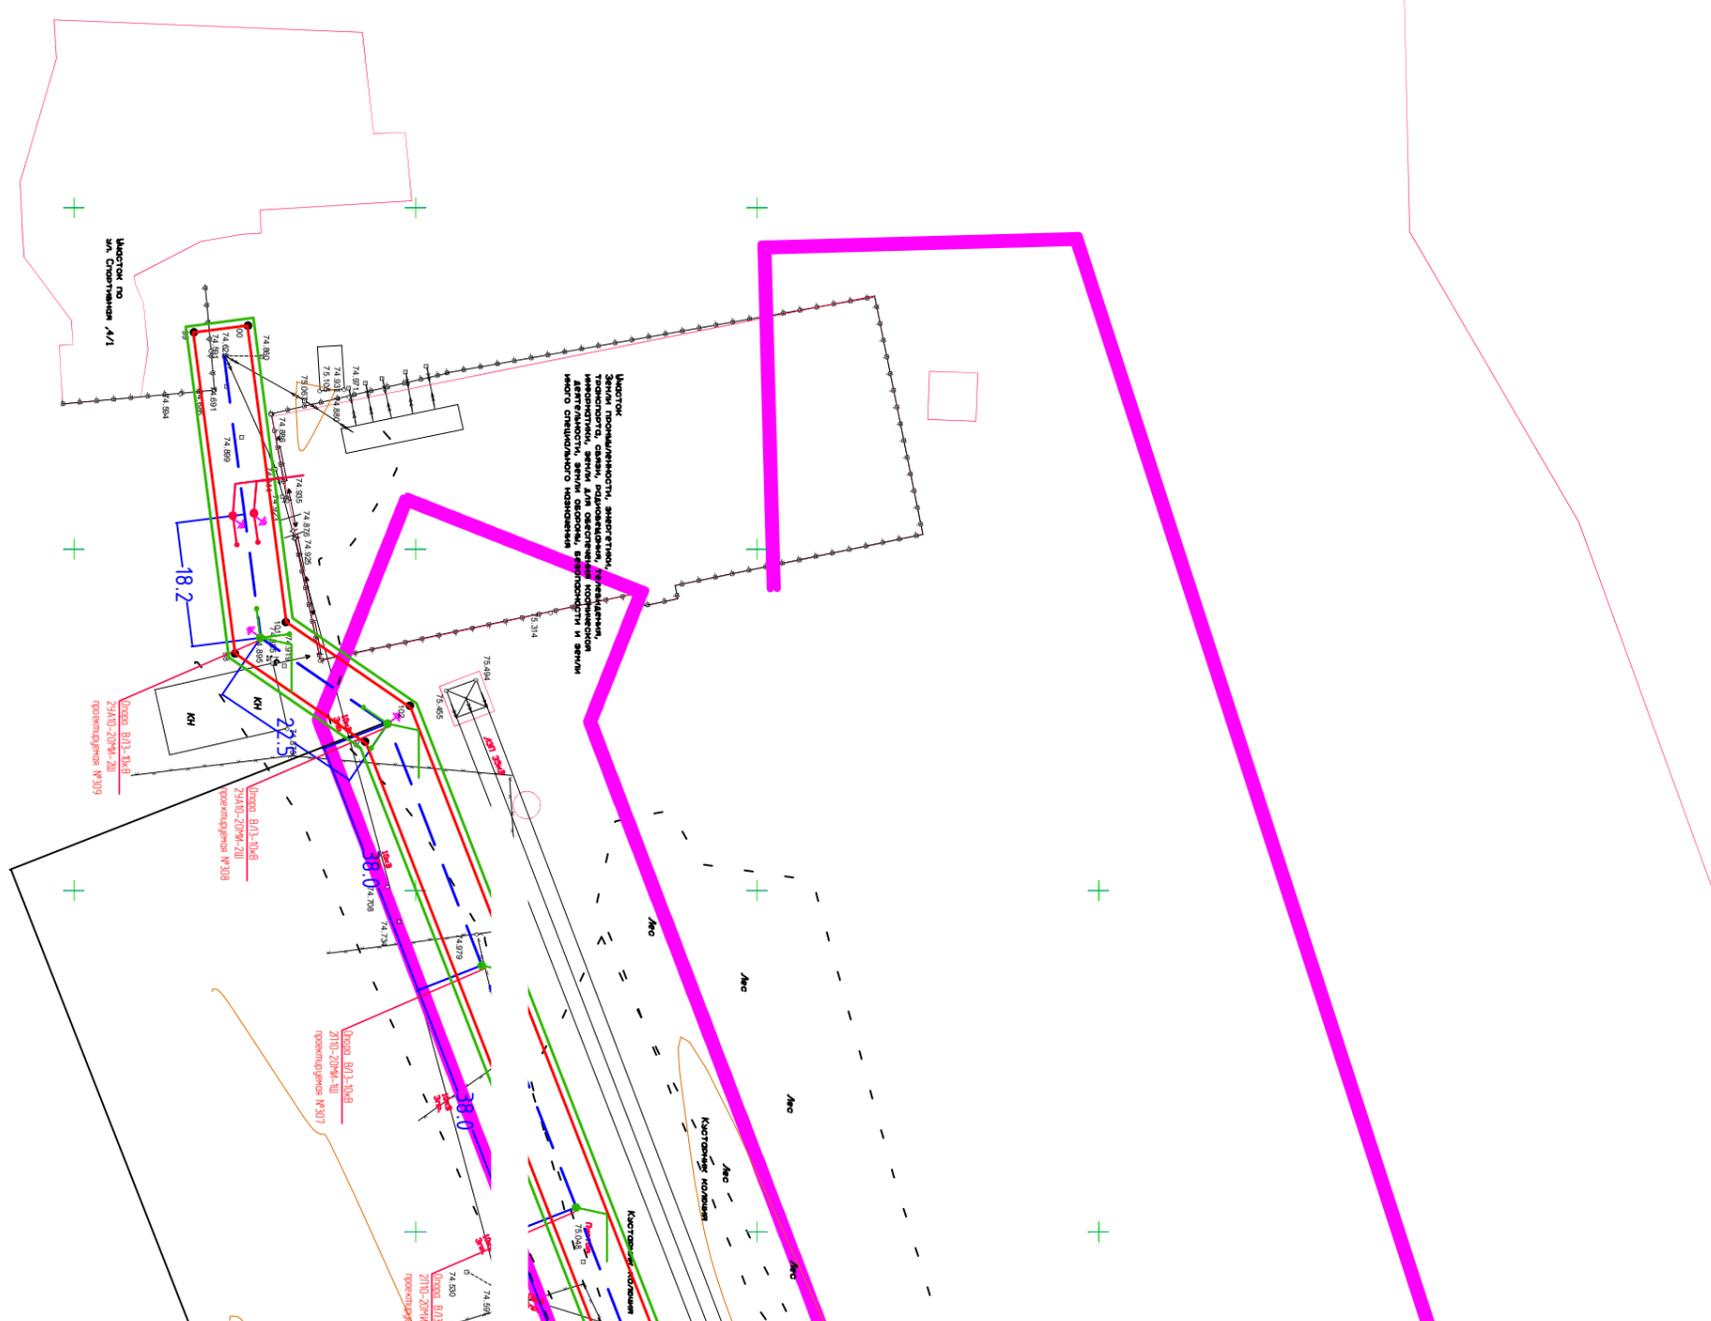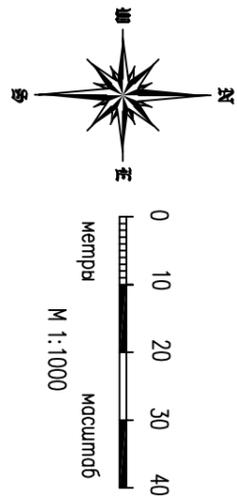

Изм.	Колуч	Лист	№док	Подп.	Дата	2021-2-ПМТ1	Лист 1/31