

ООО "Литвес"  
352900, Краснодарский край, г.Армавир, ул.Фрунзе, д.7, оф.307.  
ИНН 2302053490 КПП230201001

---

**«Строительство новой ВЛЗ-10кВ от линейных ячеек 10кВ 1 1СШ-10 кВ на ПС-110/35/10кВ «Кубань» для электроснабжения ЭПУ земельного участка, расположенного по адресу: 352165, установлено относительно ориентира, расположенного в границах участка Краснодарский край, Гулькевический район, Новоукраинское с/п, земельный участок А34, кадастровый номер 23:06:0201000:60»**

## **ДОКУМЕНТАЦИЯ ПО МЕЖЕВАНИЮ ТЕРРИТОРИИ ОБЪЕКТА**

**ТОМ 4.  
ПРОЕКТ МЕЖЕВАНИЯ ТЕРРИТОРИИ  
(МАТЕРИАЛЫ ПО ОБОСНОВАНИЮ)**

**Армавир 2022**

ООО "Литвес"  
352900, Краснодарский край, г.Армавир, ул.Фрунзе, д.7, оф.307.  
ИНН 2302053490 КПП230201001

«Строительство новой ВЛЗ-10кВ от линейных ячеек 10кВ 1 СШ-10 кВ на ПС-110/35/10кВ «Кубань» для электроснабжения ЭПУ земельного участка, расположенного по адресу: 352165, установлено относительно ориентира, расположенного в границах участка Краснодарский край, Гулькевический район, Новоукраинское с/п, земельный участок А34, кадастровый номер 23:06:0201000:60»

## ДОКУМЕНТАЦИЯ ПО МЕЖЕВАНИЮ ТЕРРИТОРИИ ОБЪЕКТА

ТОМ 4.  
ПРОЕКТ МЕЖЕВАНИЯ ТЕРРИТОРИИ  
(МАТЕРИАЛЫ ПО ОБОСНОВАНИЮ)


Заместитель директора по  
строительству и проектированию

И.В. Козлитин



|              |              |             |
|--------------|--------------|-------------|
| Индв.№ подл. | Подш. и дата | Взам. инв.№ |
|              |              |             |

Армавир 2022





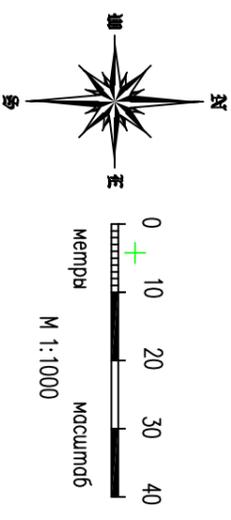


|              |                |             |
|--------------|----------------|-------------|
| Инв. N подл. | Подпись и дата | Взам.инв. N |
|              |                |             |

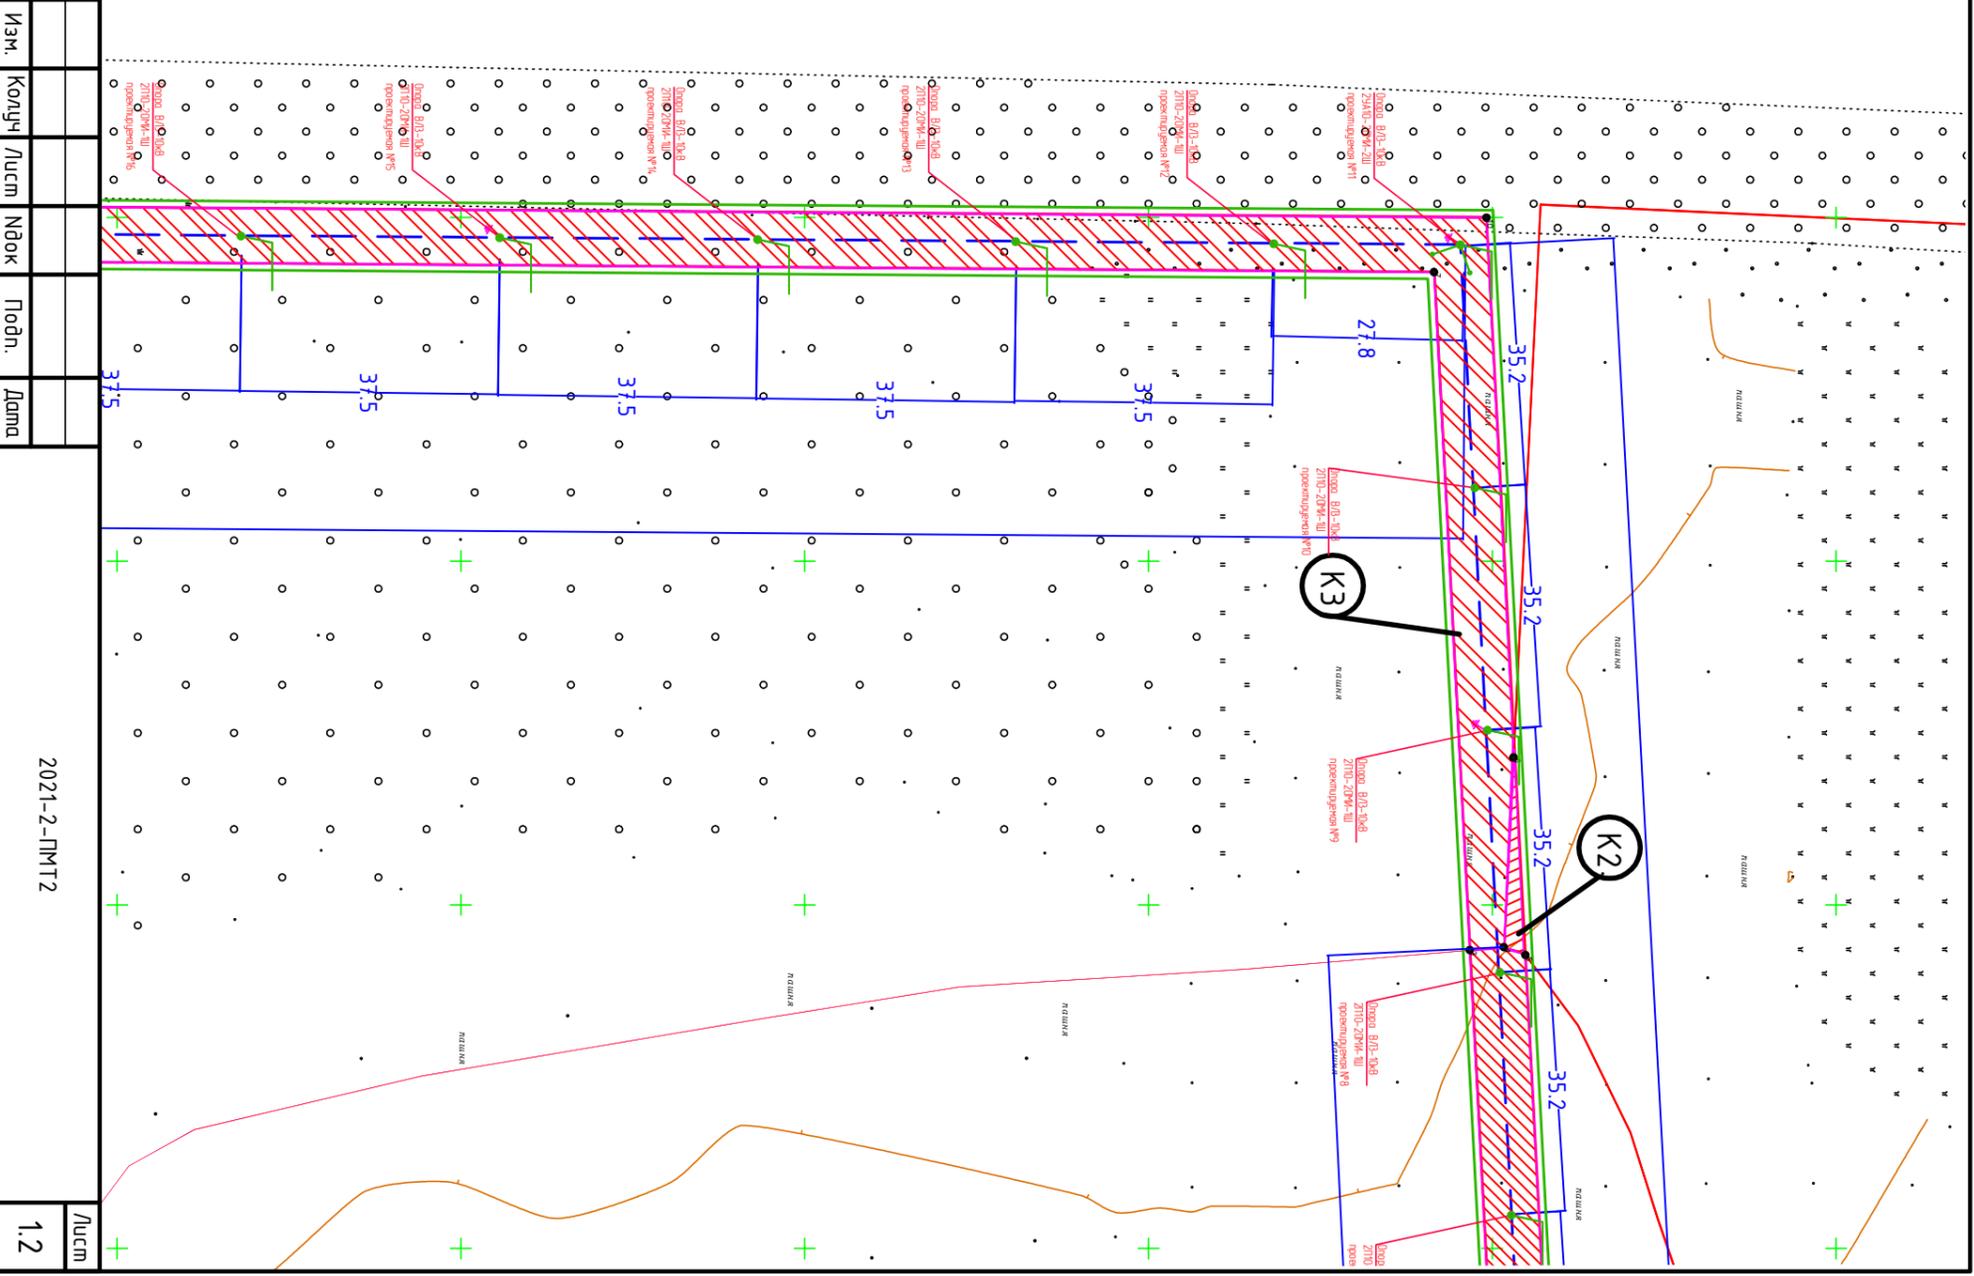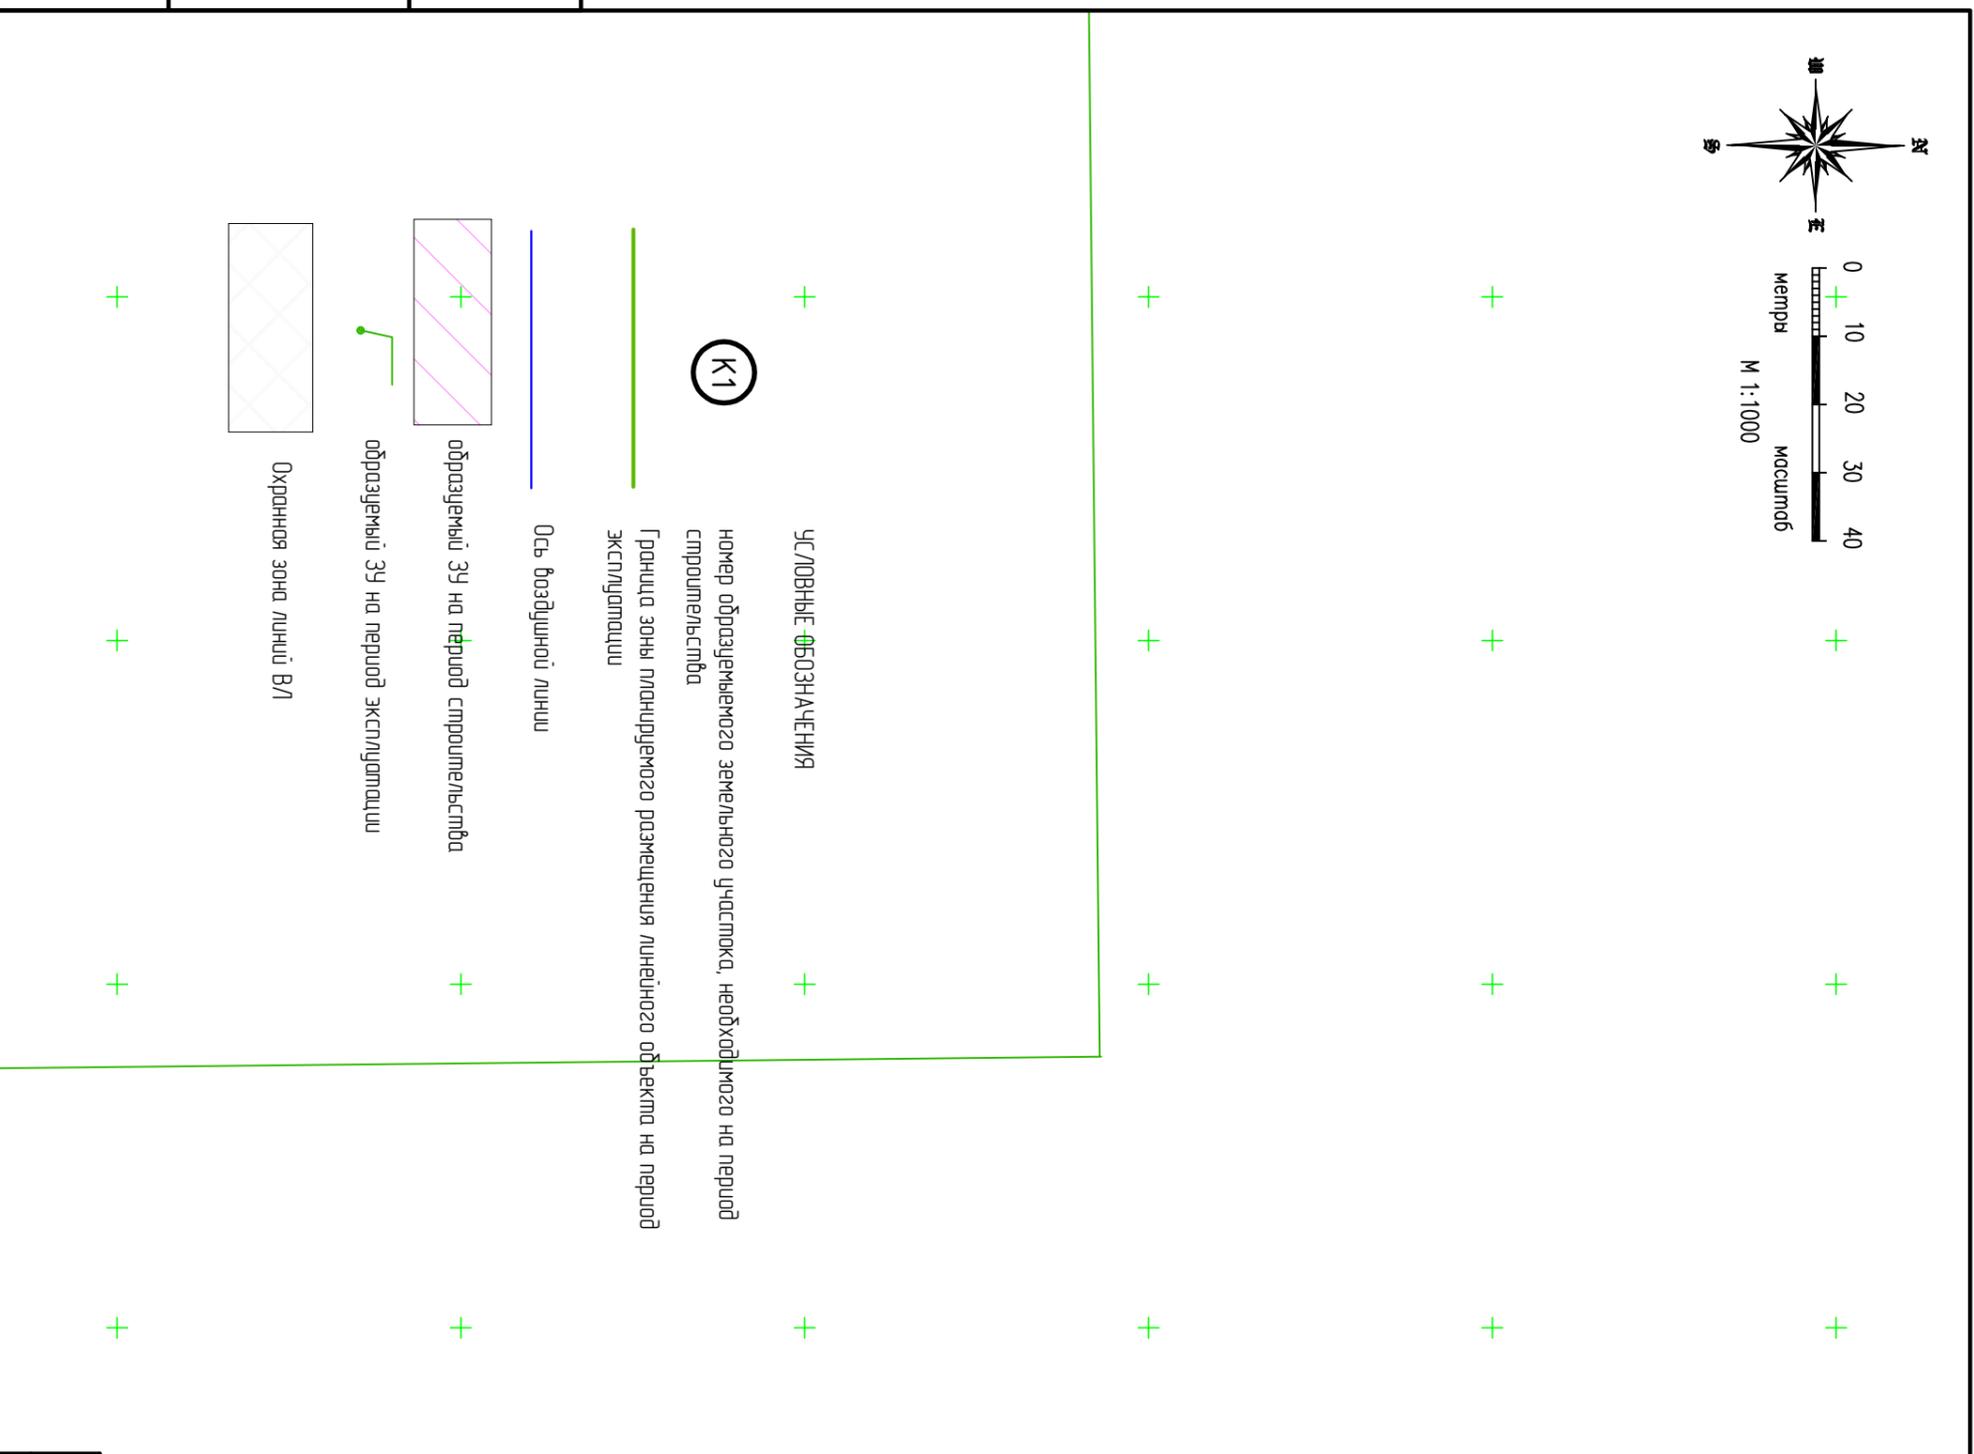



|             |       |      |       |       |      |
|-------------|-------|------|-------|-------|------|
| Изм.        | Кодч. | Лист | Подк. | Подп. | Дата |
|             |       |      |       |       |      |
| 2021-2-ПМТ2 |       |      |       |       |      |
|             |       |      |       |       | Лист |
|             |       |      |       |       | 1.2  |

|              |                |             |
|--------------|----------------|-------------|
| Инв. N подл. | Подпись и дата | Взам.инв. N |
|              |                |             |

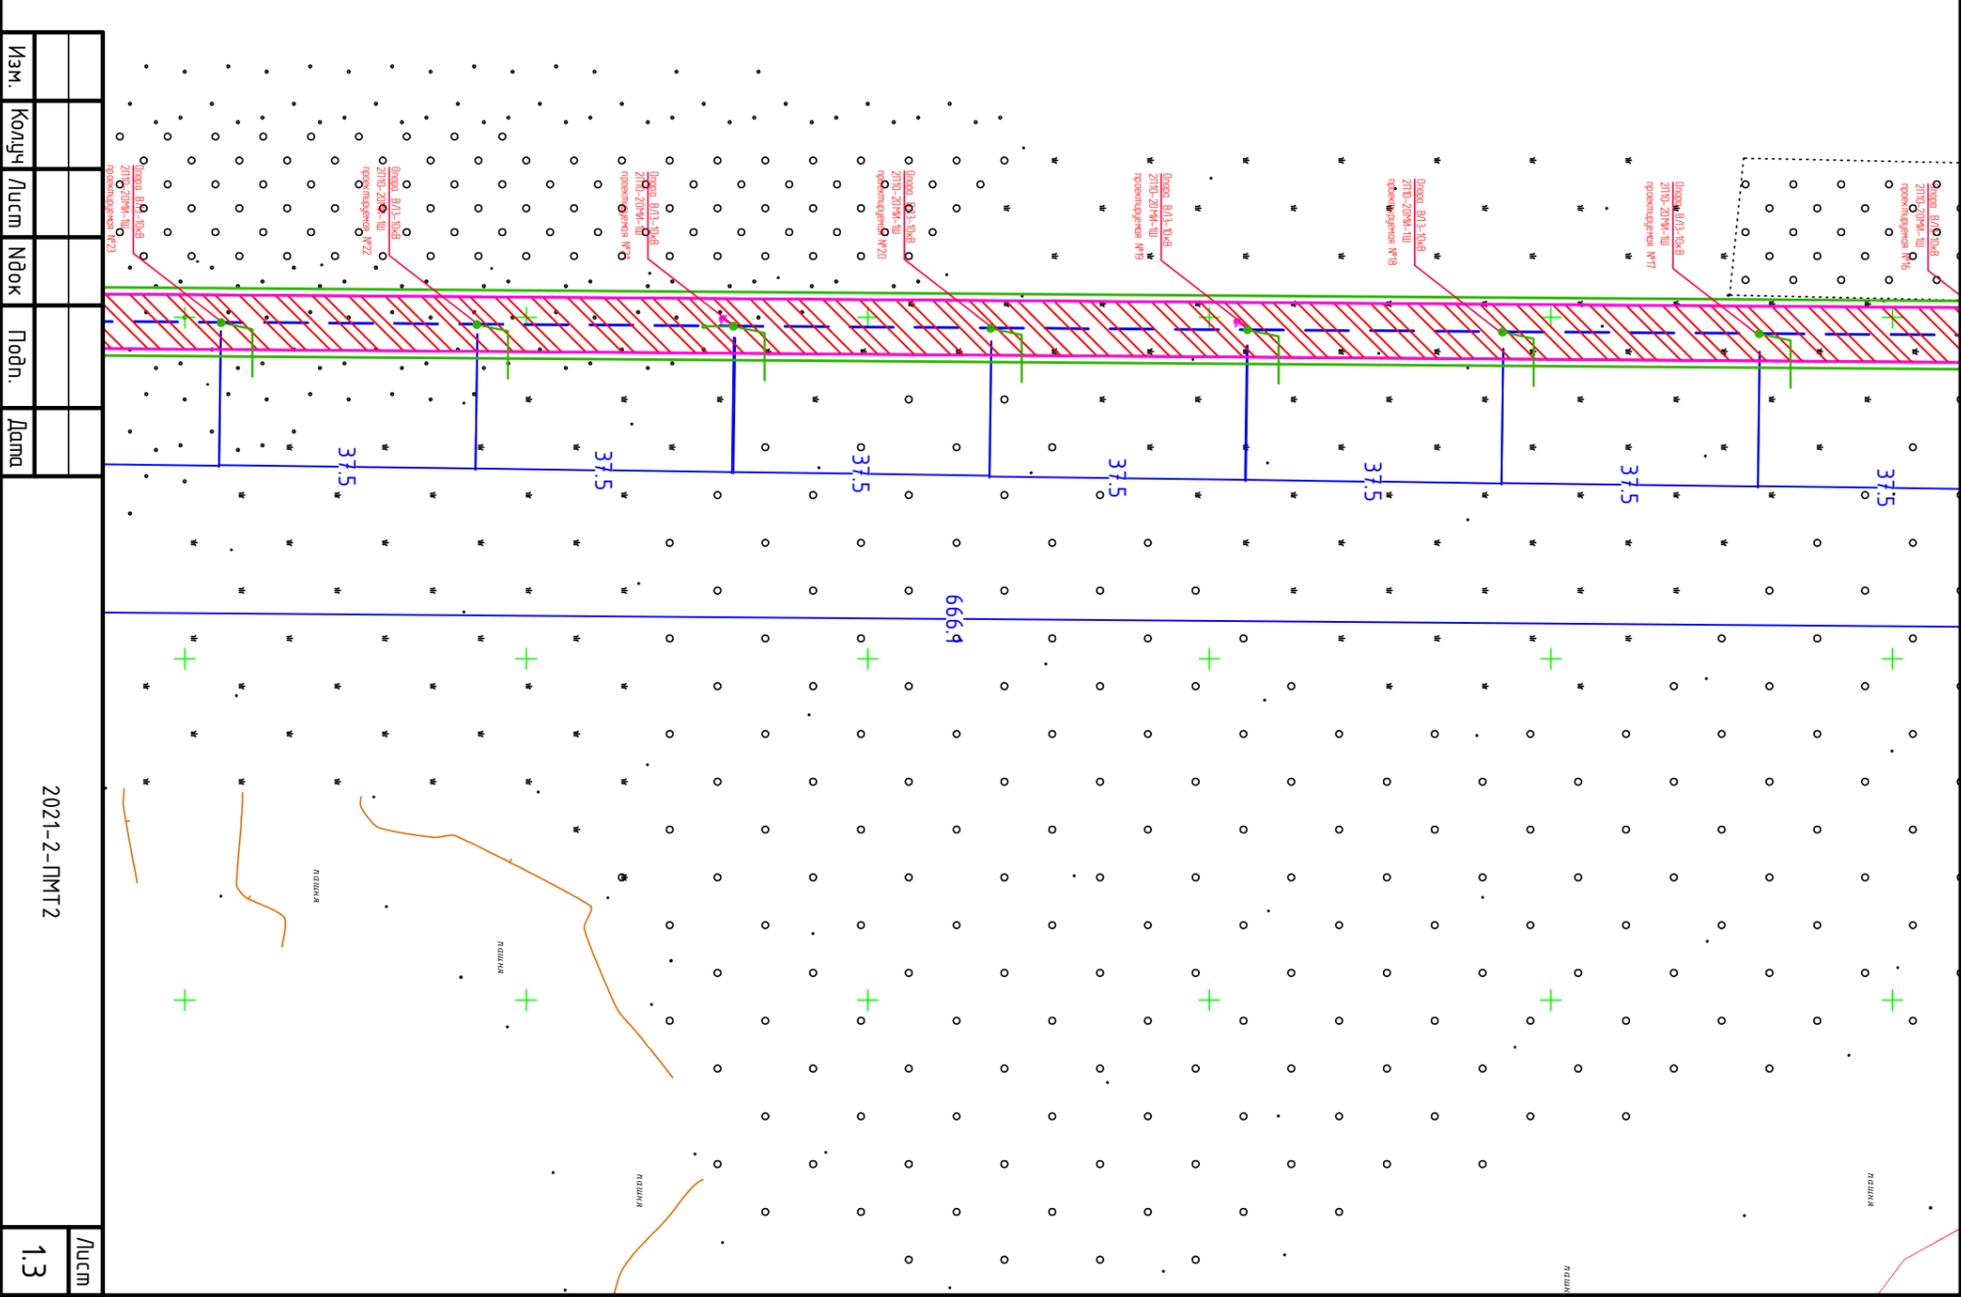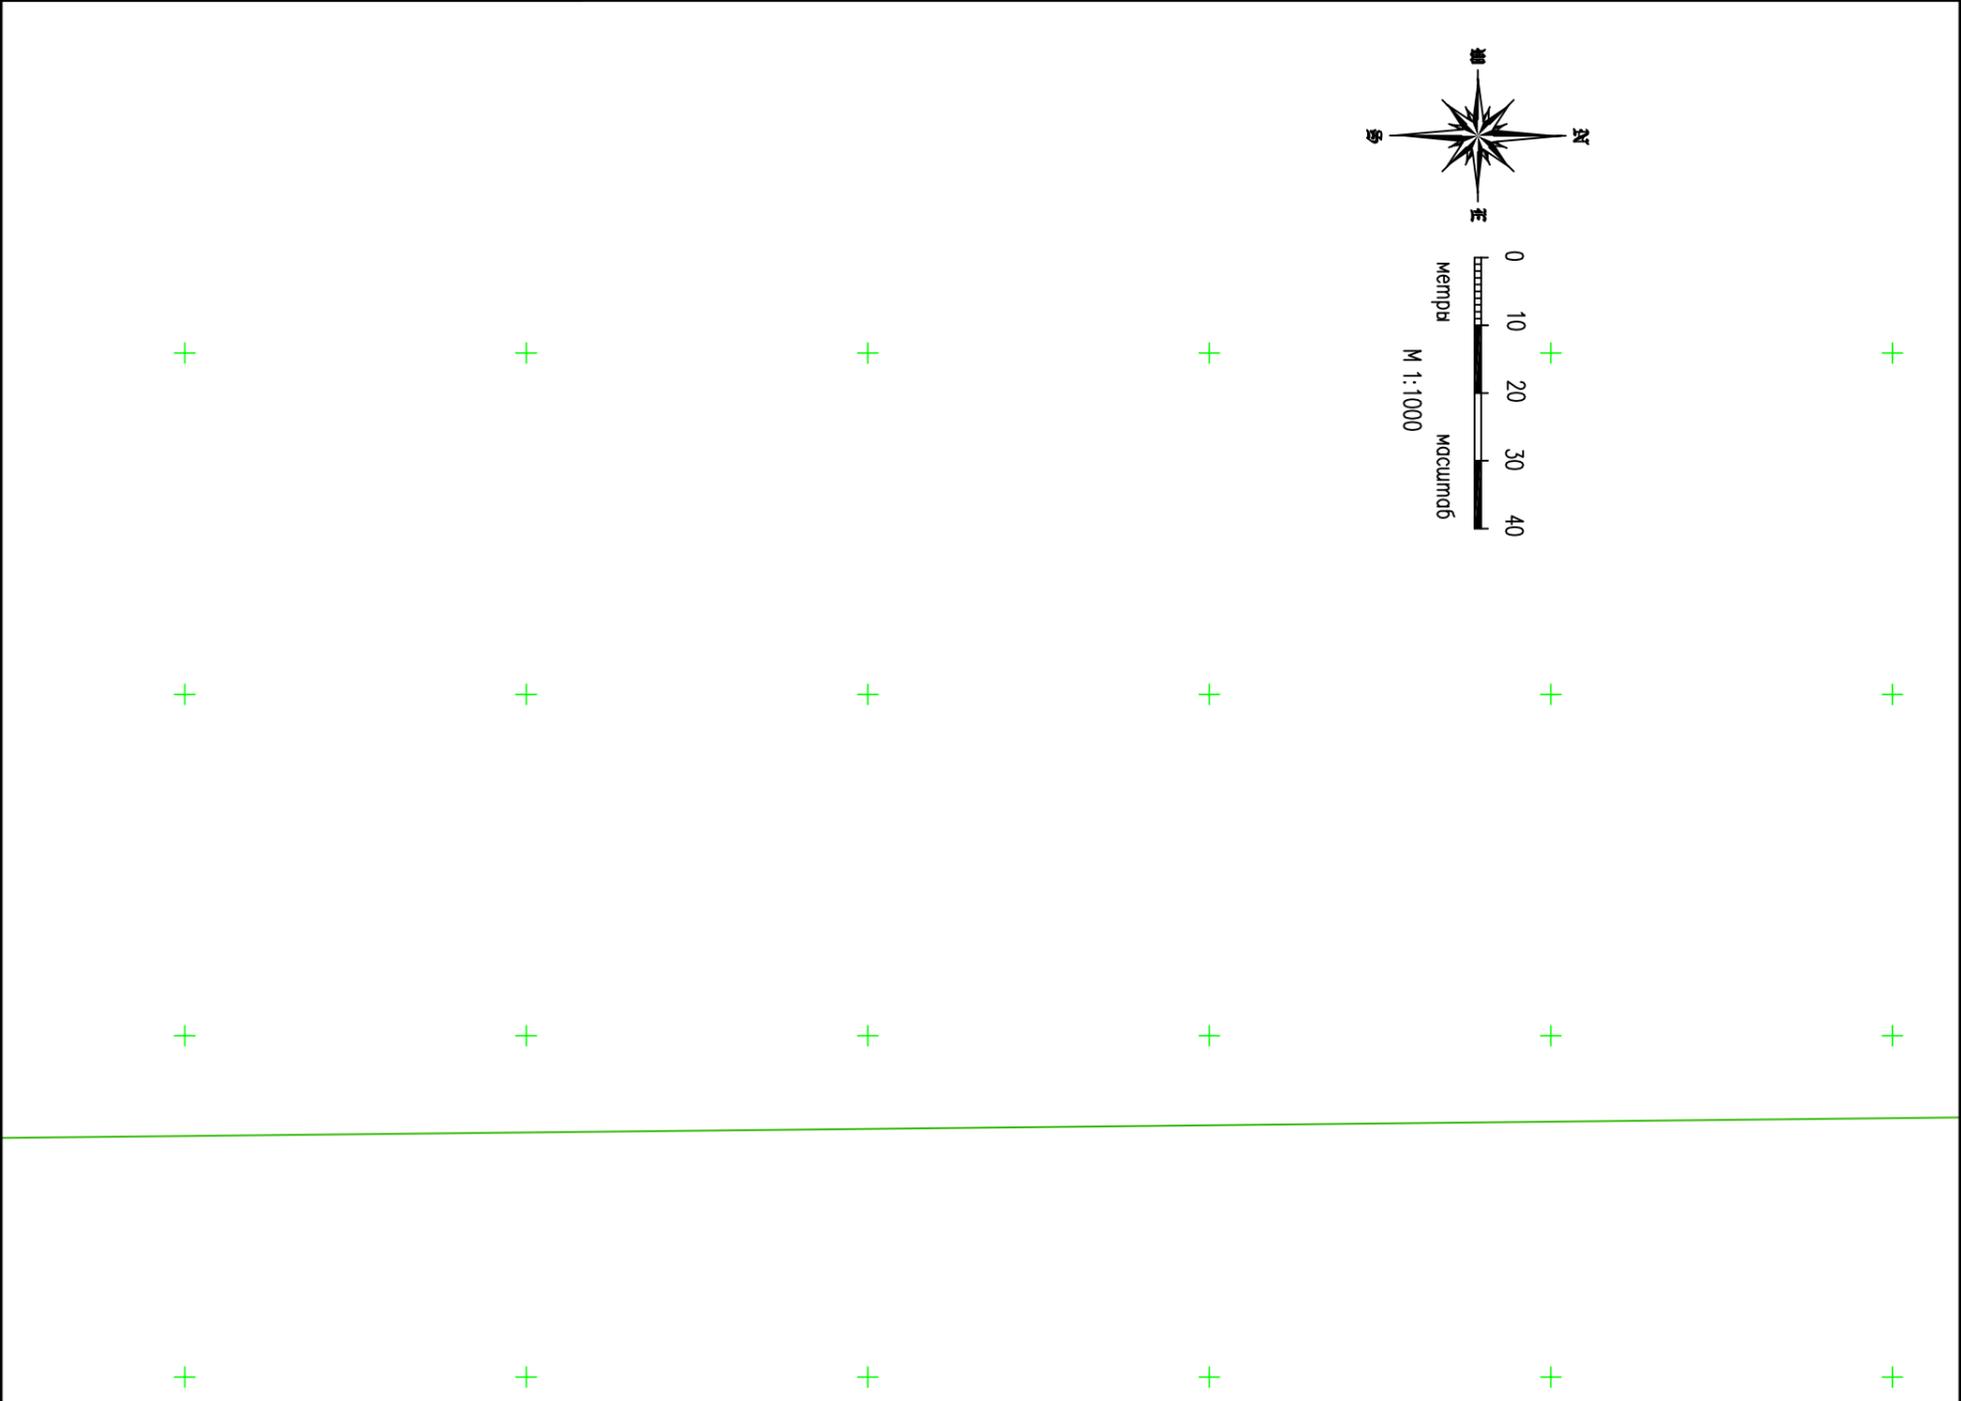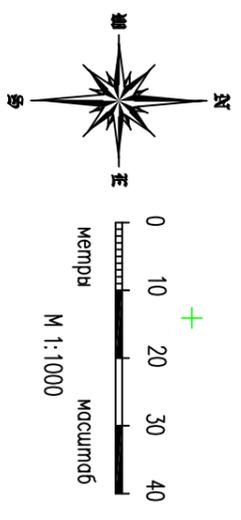

|             |       |      |      |       |      |
|-------------|-------|------|------|-------|------|
| Изм.        | Кодич | Лист | №док | Подп. | Дата |
|             |       |      |      |       |      |
| 2021-2-ПМТ2 |       |      |      |       | Лист |
|             |       |      |      |       | 1.3  |

|              |                |             |
|--------------|----------------|-------------|
| Инв. N подл. | Подпись и дата | Взам.инв. N |
|              |                |             |

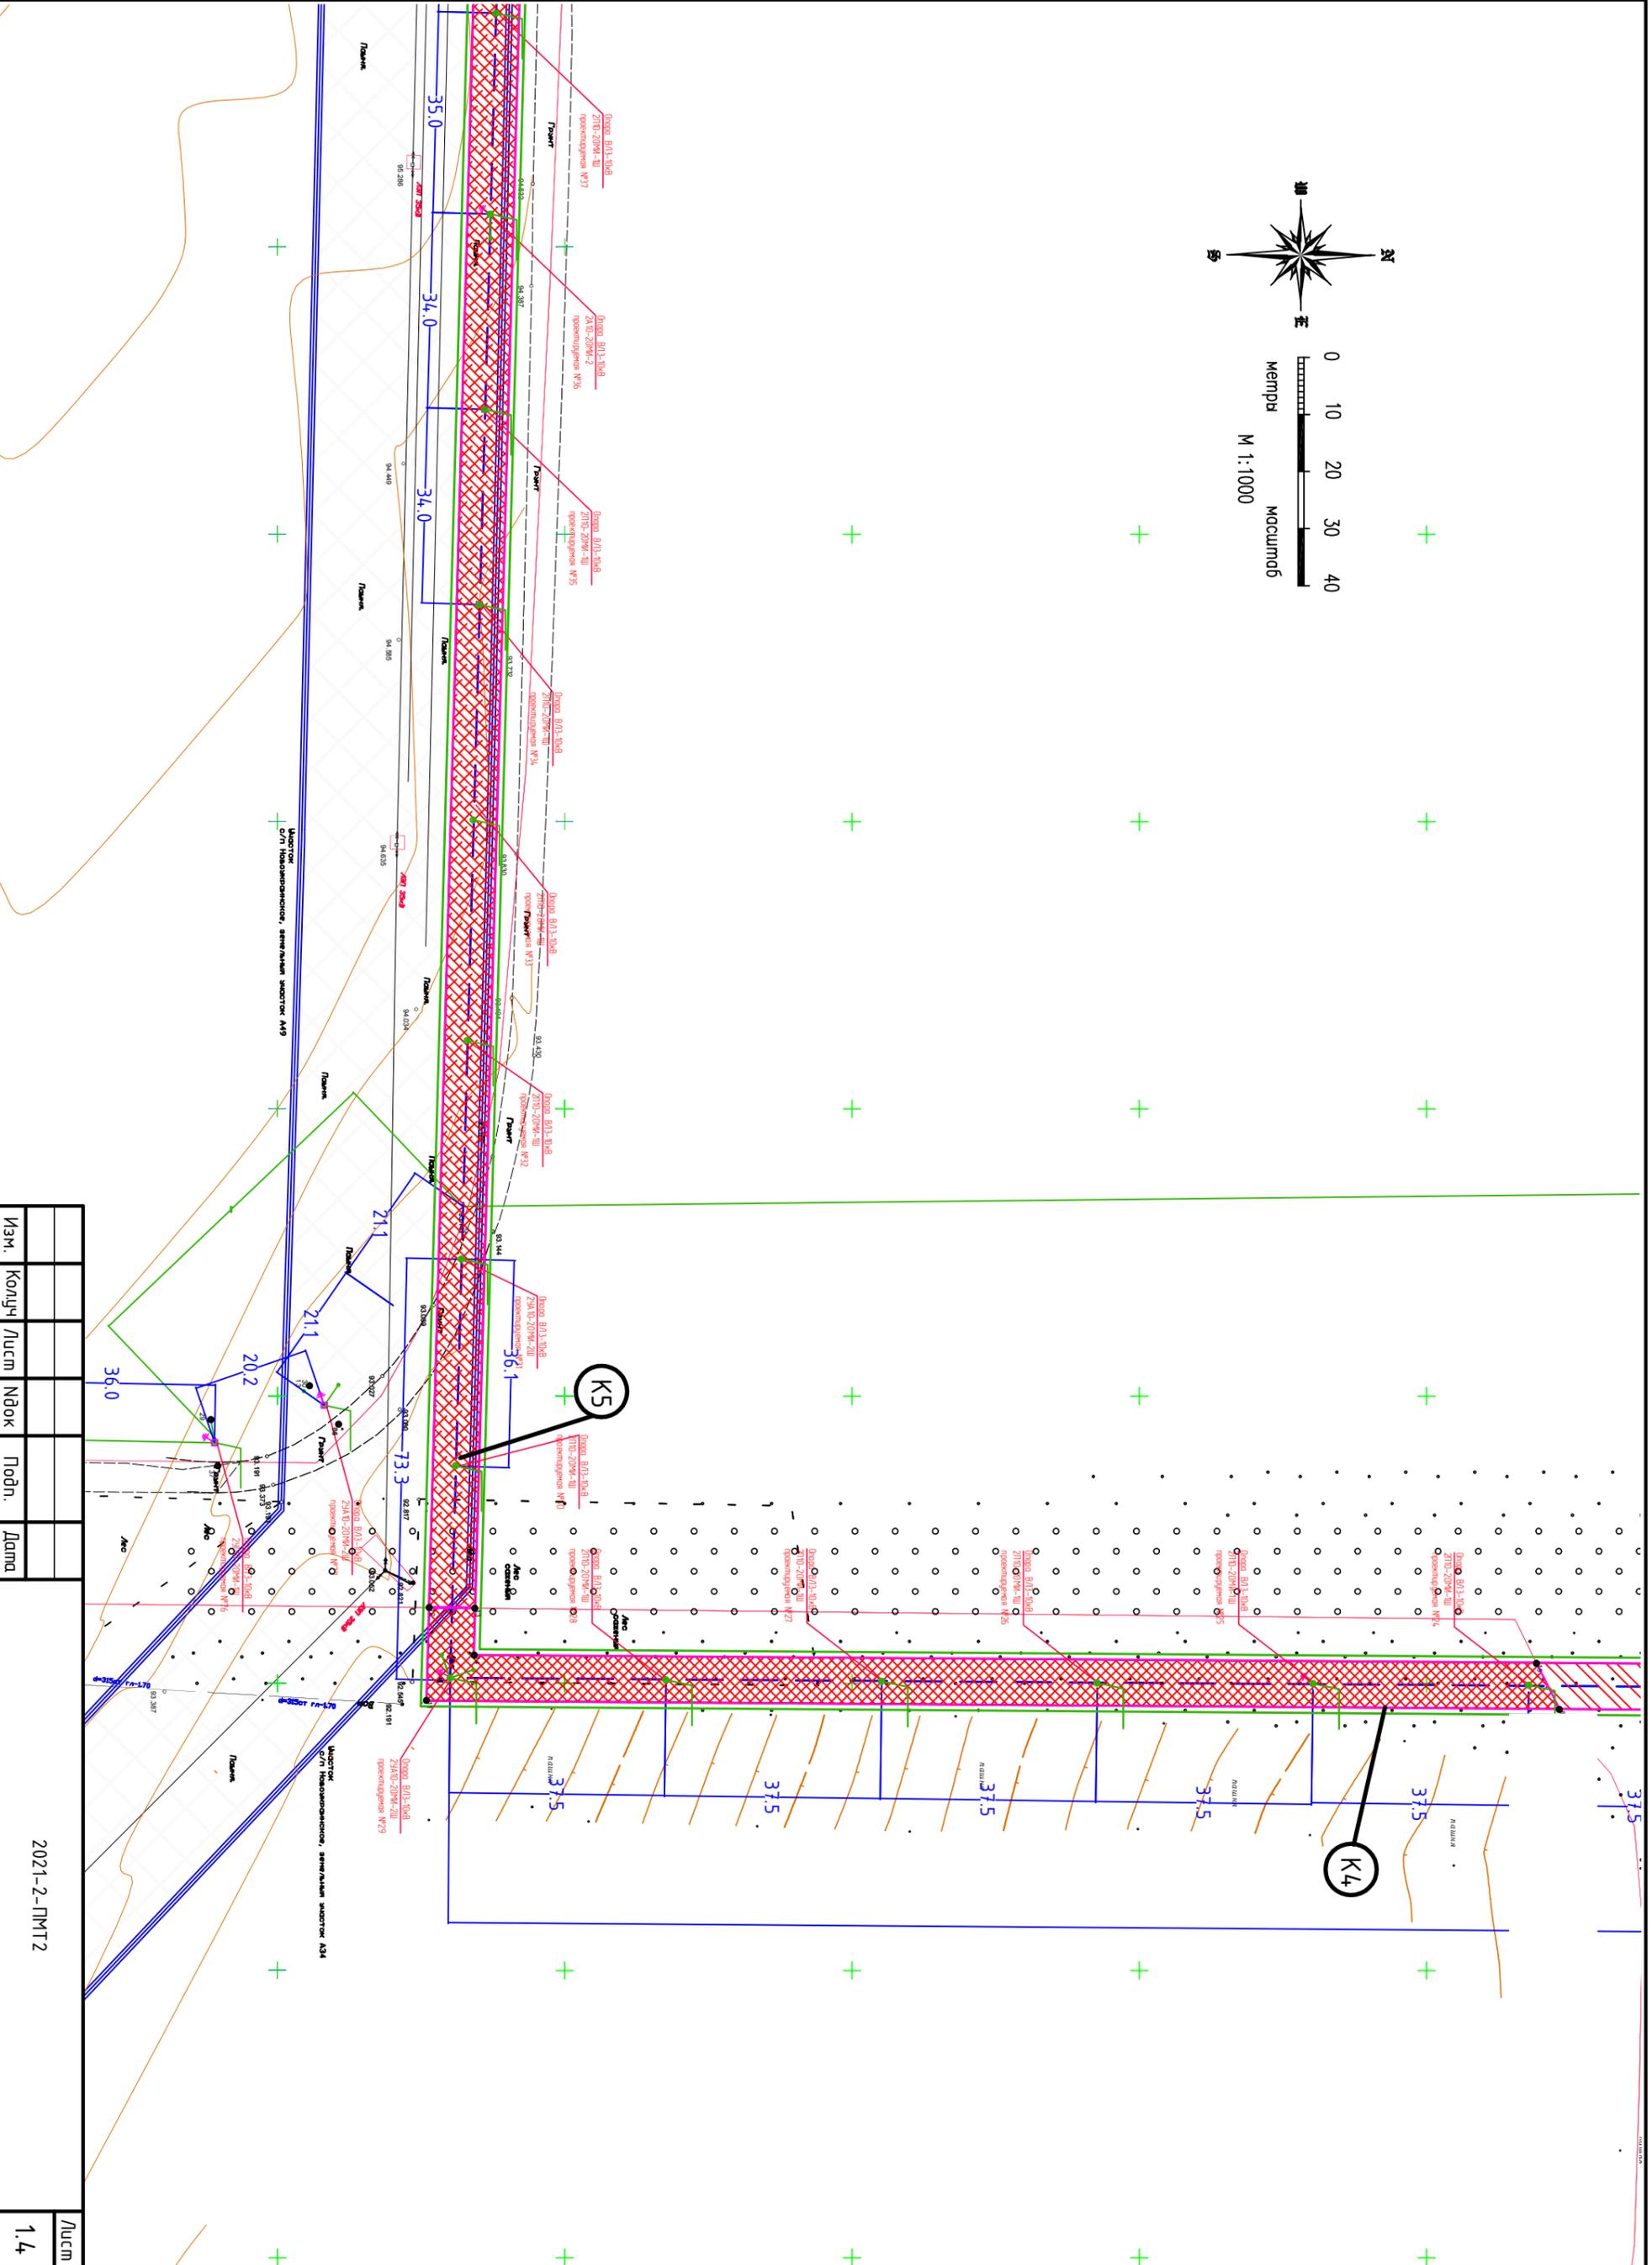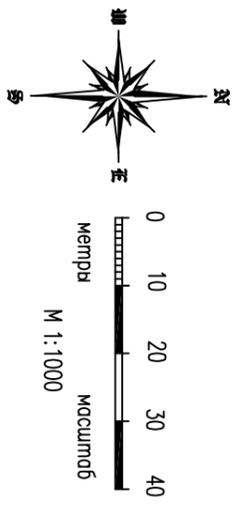


|      |        |      |     |       |      |
|------|--------|------|-----|-------|------|
| Изм. | Колуч. | Лист | №ок | Подп. | Дата |
|      |        |      |     |       |      |

2021-2-ПМТ2

Лист 1.4







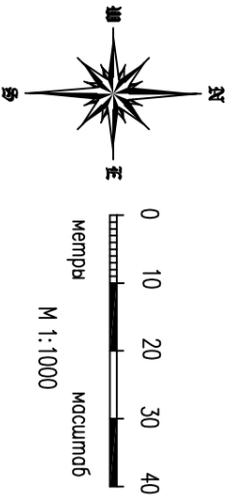

|              |                |             |
|--------------|----------------|-------------|
| Инв. N подл. | Подпись и дата | Взам.инв. N |
|              |                |             |



|      |        |      |        |       |      |             |      |
|------|--------|------|--------|-------|------|-------------|------|
| Изм. | Колуч. | Лист | № док. | Подп. | Дата | 2021-2-ПМТ2 | Лист |
|      |        |      |        |       |      |             | 1.7  |



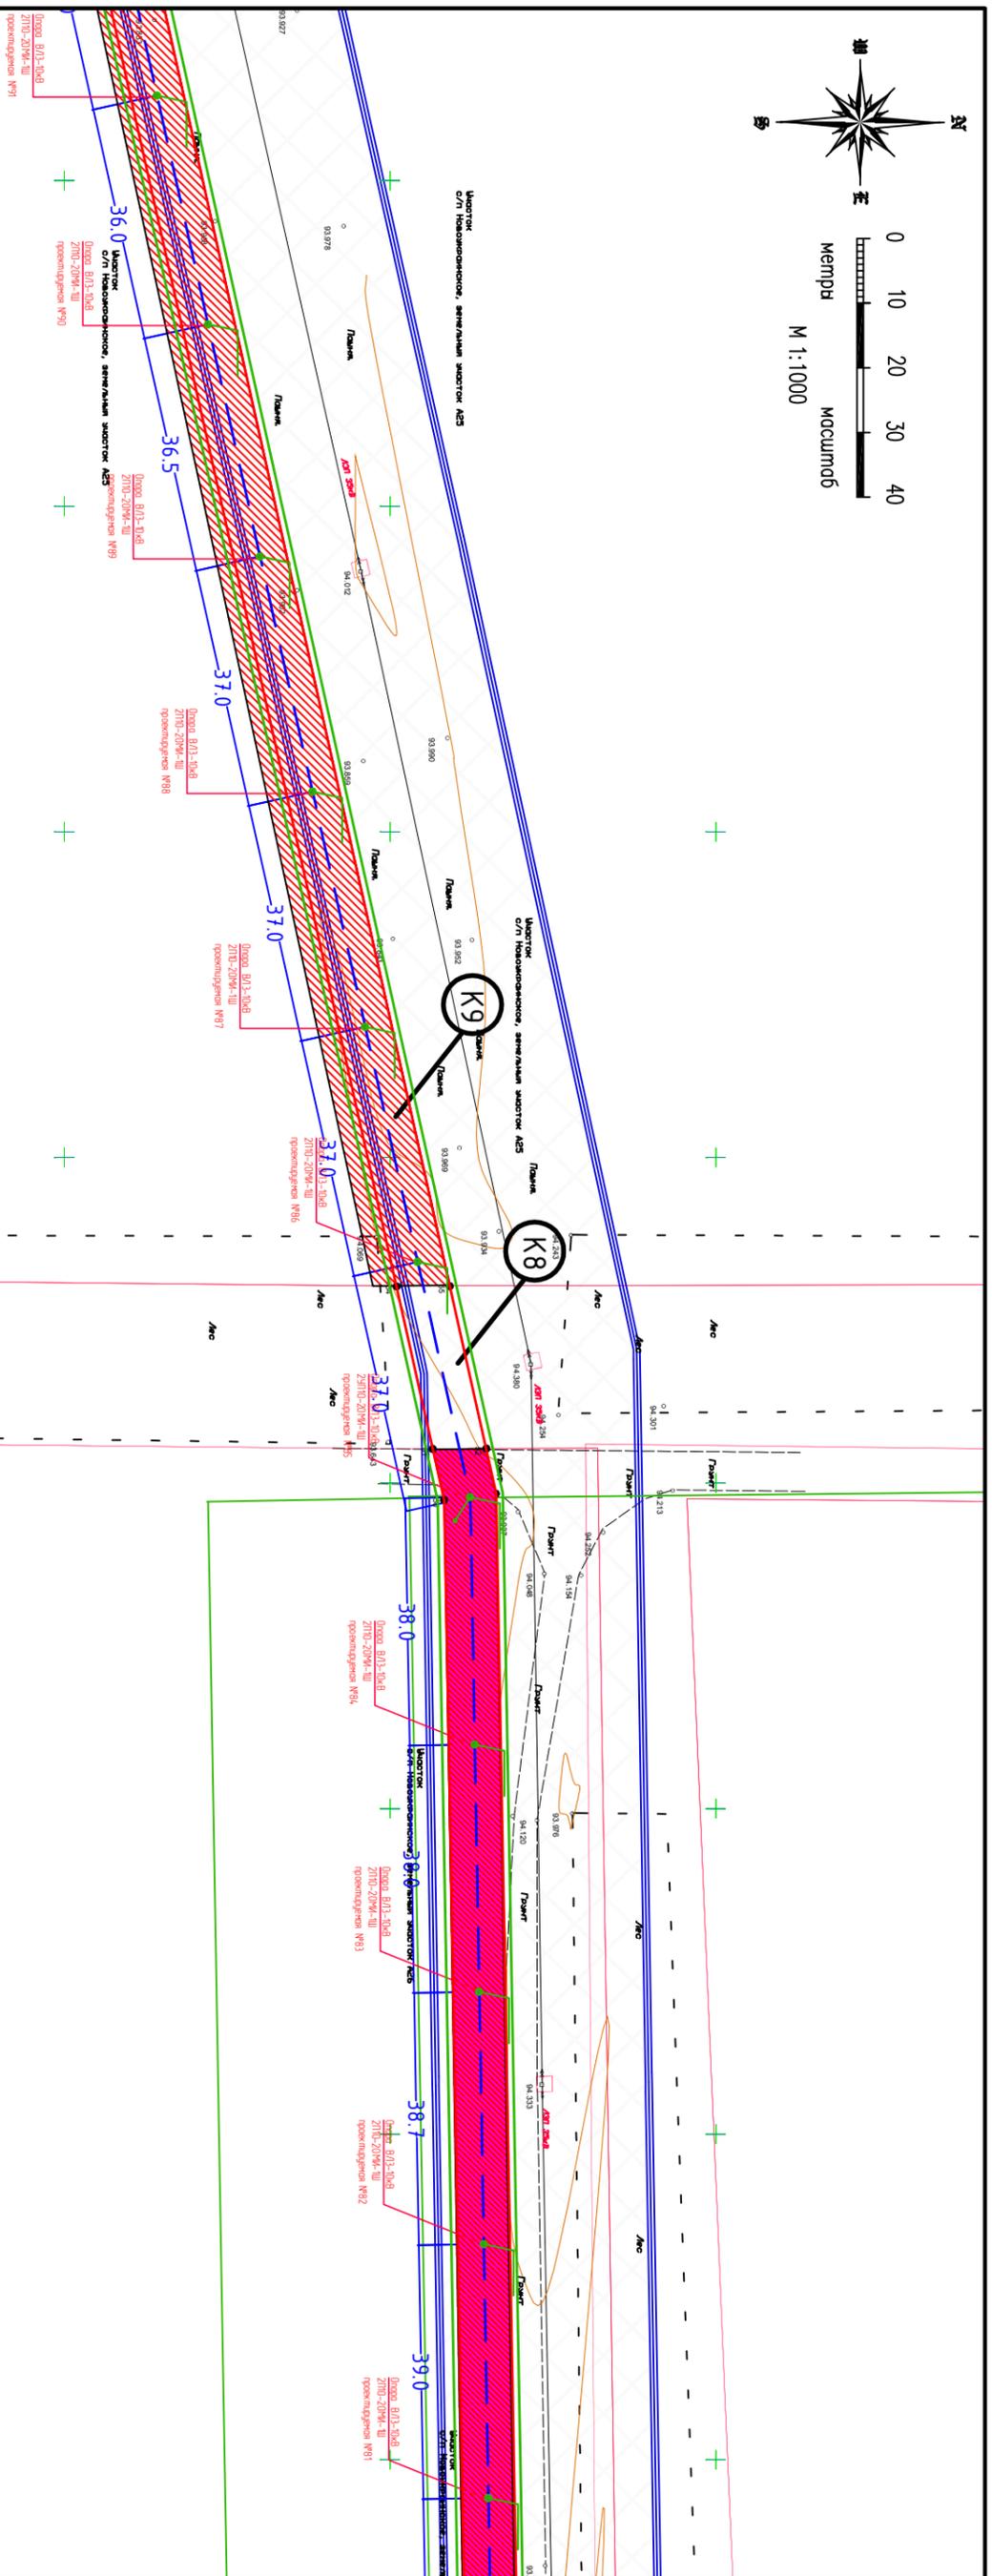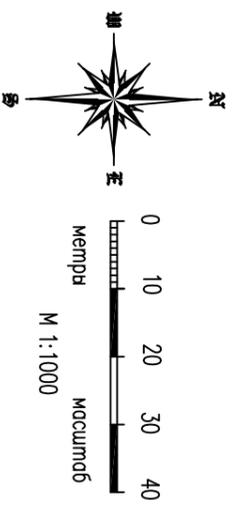

|              |                |             |
|--------------|----------------|-------------|
| Инв. N подл. | Подпись и дата | Взам.инв. N |
|--------------|----------------|-------------|



|             |       |      |      |       |      |
|-------------|-------|------|------|-------|------|
| Изм.        | Колуч | Лист | №док | Подп. | Дата |
|             |       |      |      |       |      |
| 2021-2-ПМТ2 |       |      |      |       | Лист |
|             |       |      |      |       | 1.9  |

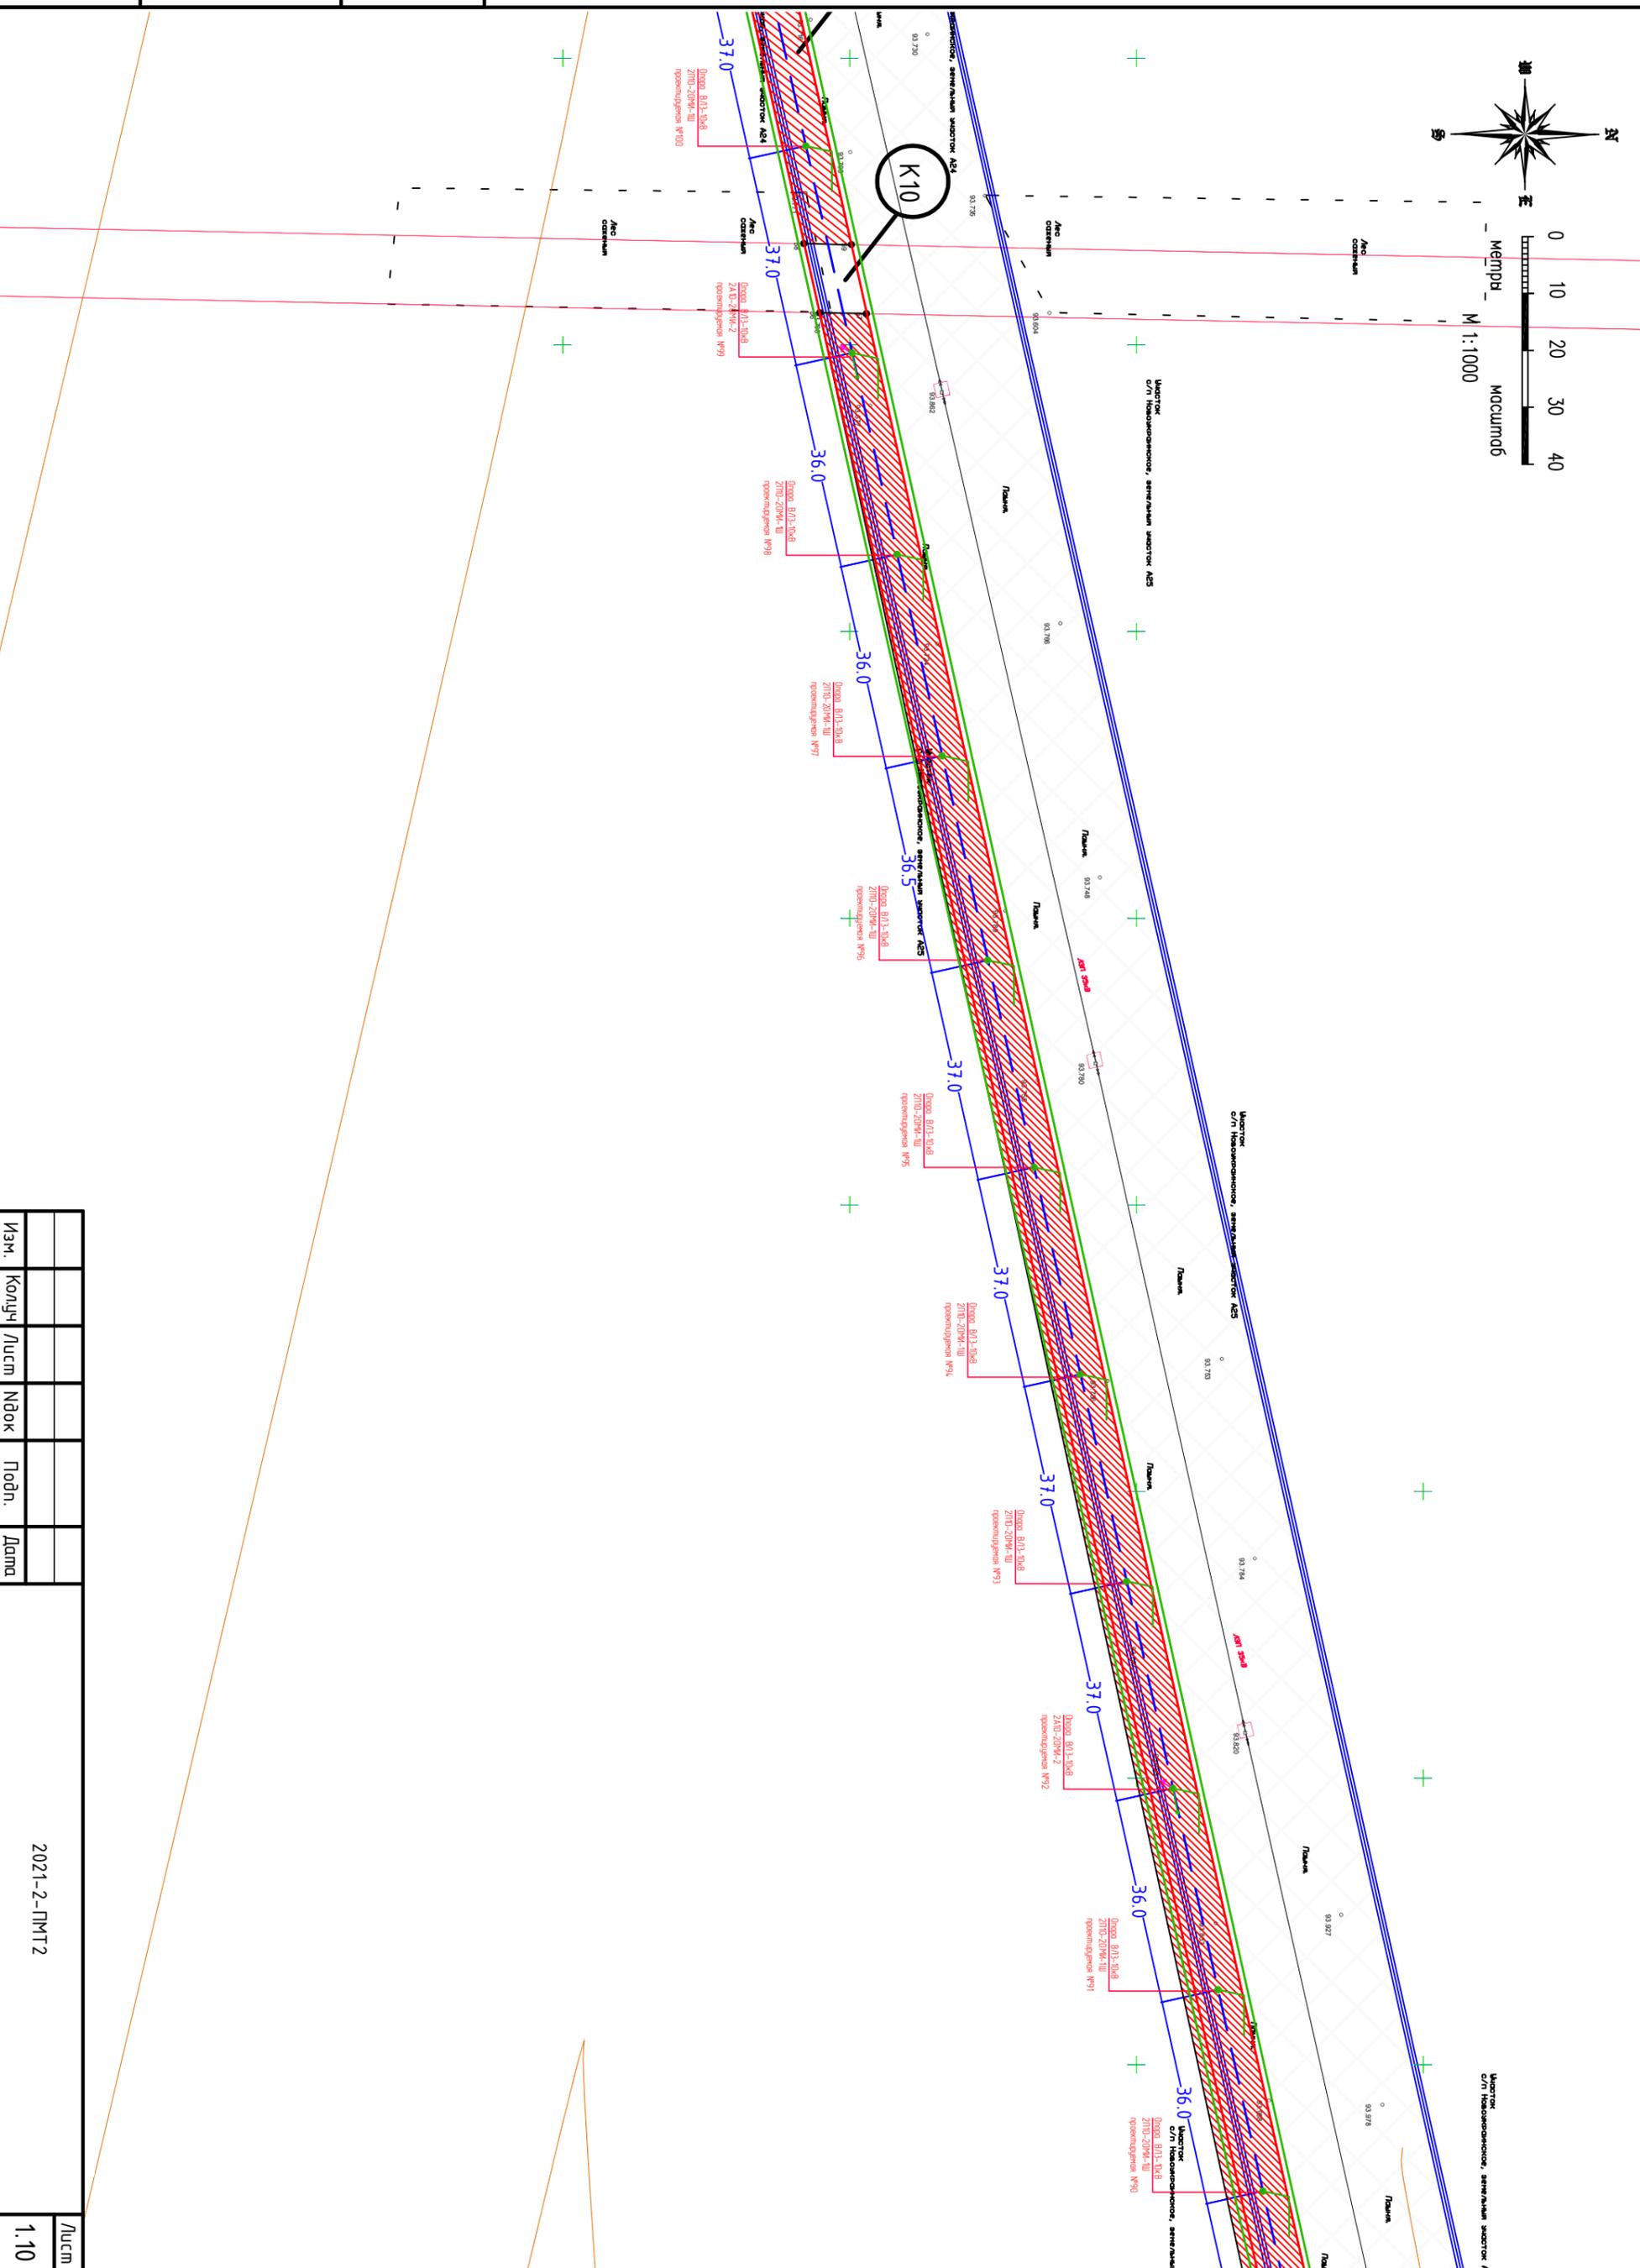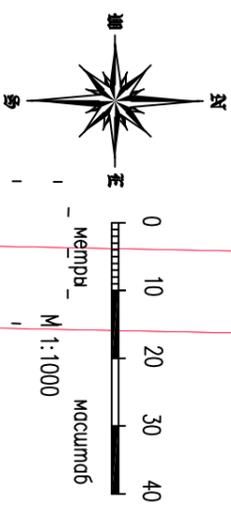

|              |                |             |
|--------------|----------------|-------------|
| Инв. N подл. | Подпись и дата | Взам.инв. N |
|              |                |             |

|      |       |      |     |       |      |
|------|-------|------|-----|-------|------|
| Изм. | Колуч | Лист | №ок | Подп. | Дата |
|      |       |      |     |       |      |
|      |       |      |     |       | Лист |
|      |       |      |     |       | 1.10 |

2021-2-ПМТ2

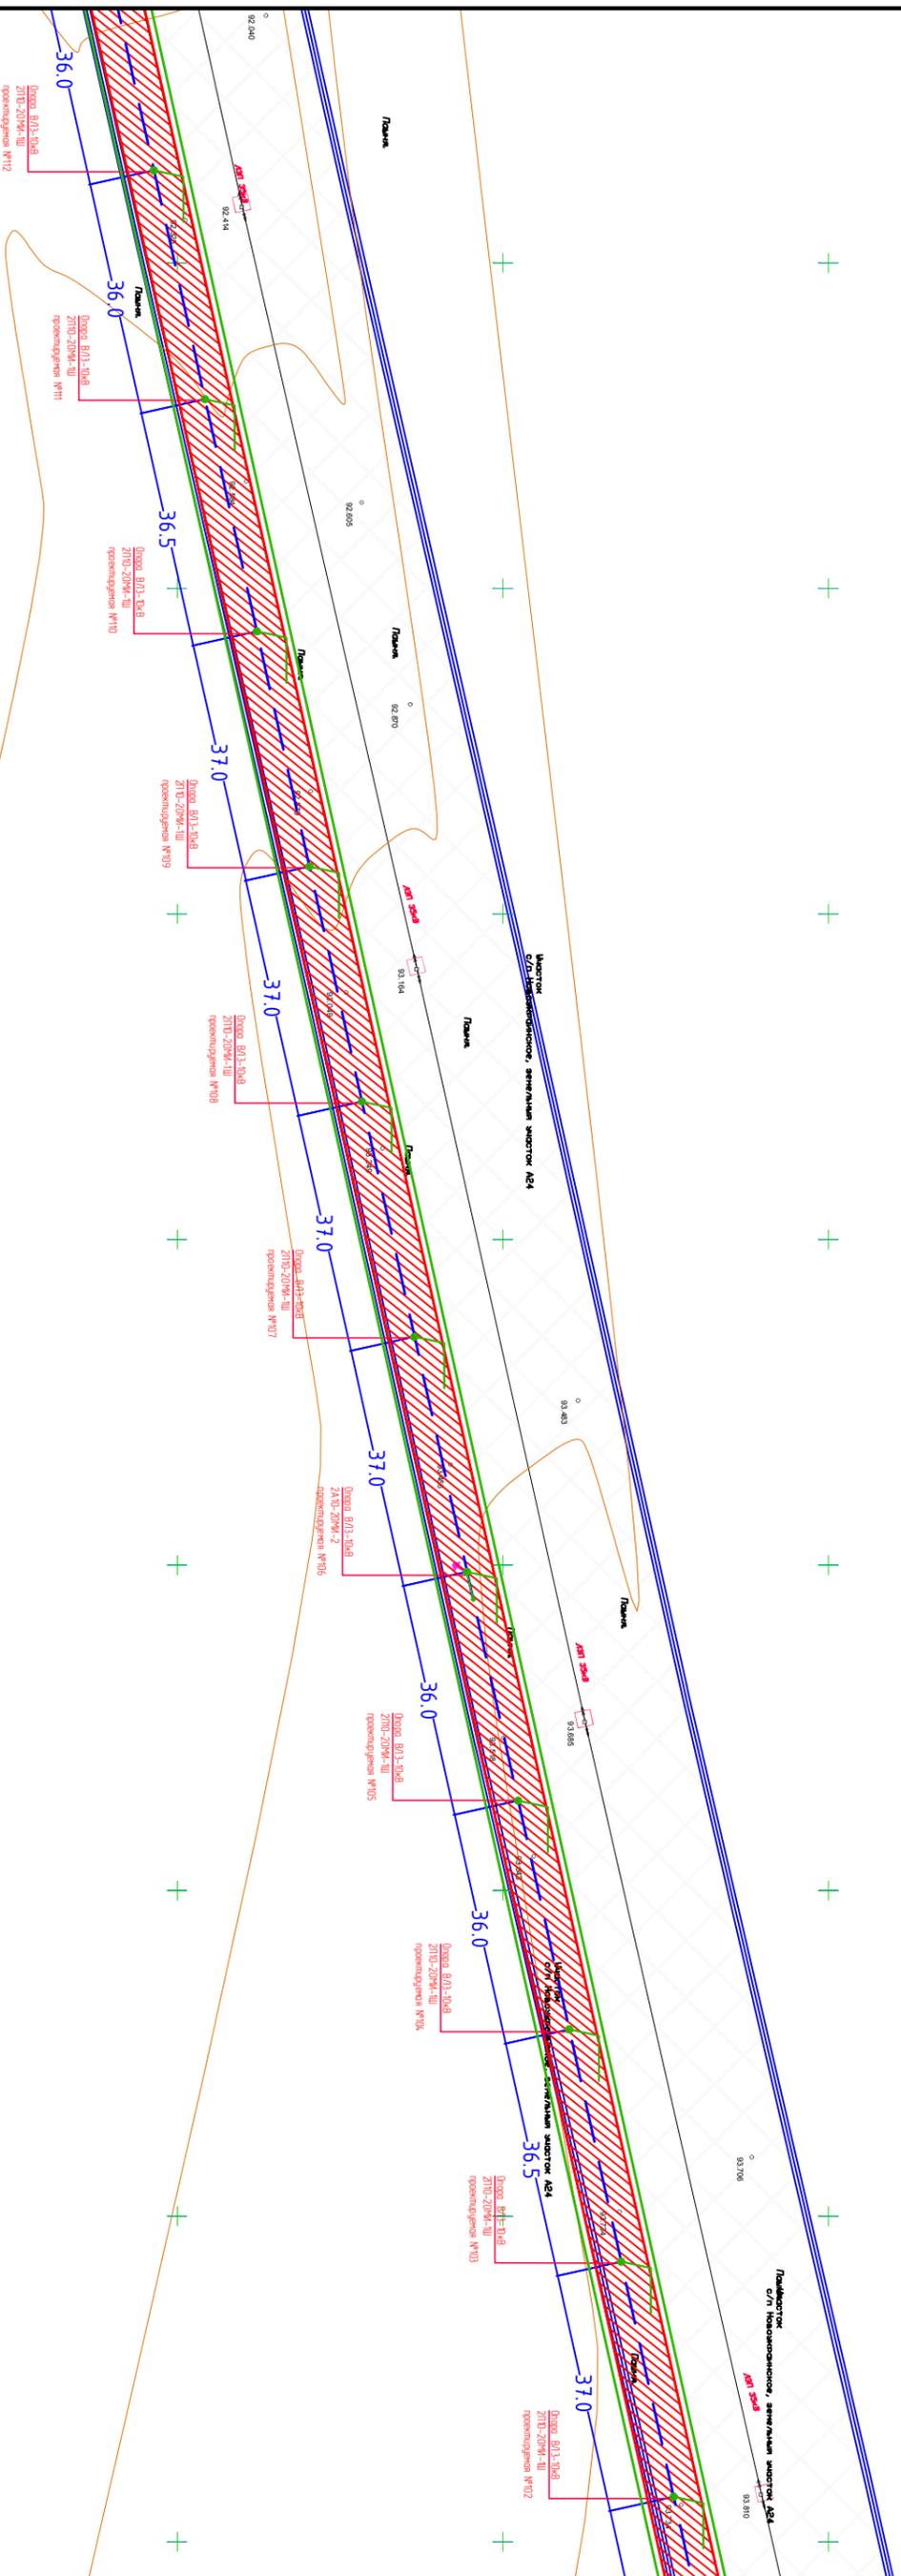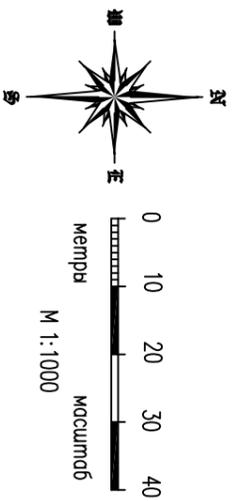


Мосток  
с/л Новоименицы, земельный участок А24



|              |                |             |
|--------------|----------------|-------------|
| Инв. N подл. | Подпись и дата | Взам.инв. N |
|              |                |             |

|      |       |      |       |       |      |             |              |
|------|-------|------|-------|-------|------|-------------|--------------|
| Изм. | Колуч | Лист | № док | Подп. | Дата | 2021-2-ПМТ2 | Лист<br>1.11 |
|      |       |      |       |       |      |             |              |

|              |                |             |
|--------------|----------------|-------------|
| Инв. N подл. | Подпись и дата | Взам.инв. N |
|              |                |             |

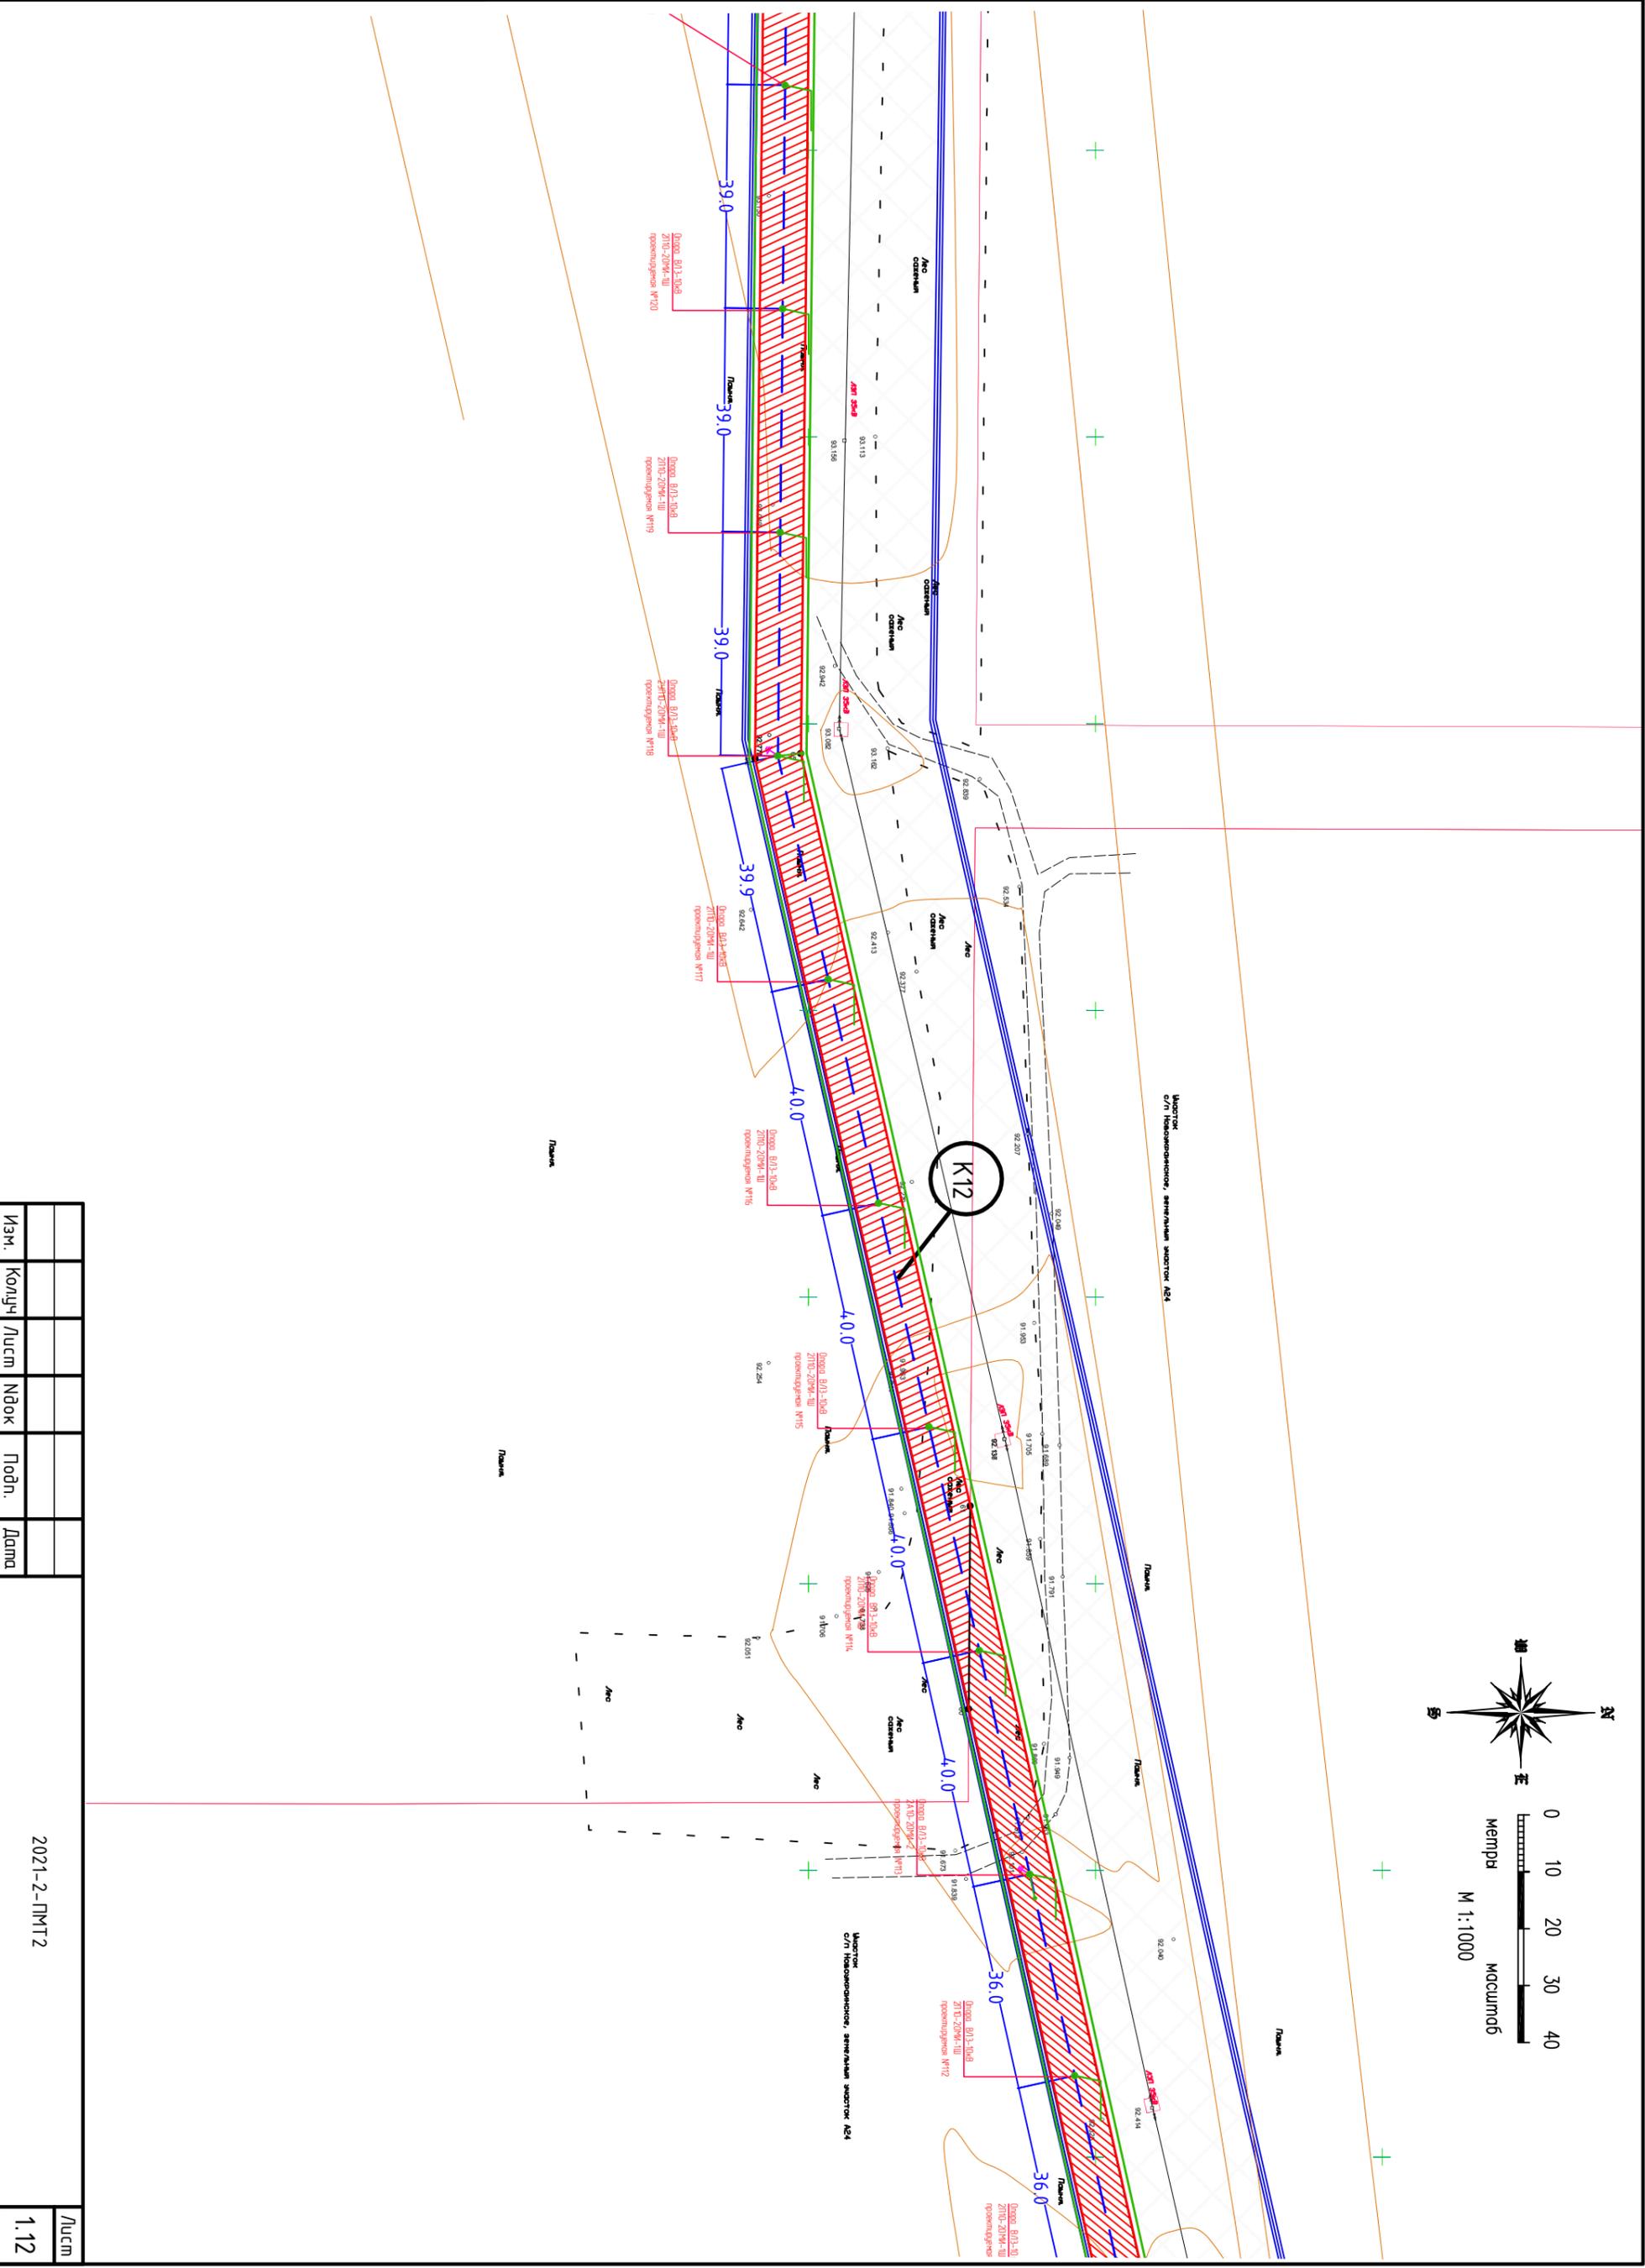

|             |        |      |        |       |      |
|-------------|--------|------|--------|-------|------|
| Изм.        | Колуч. | Лист | № док. | Подп. | Дата |
|             |        |      |        |       |      |
| 2021-2-ПМТ2 |        |      |        |       | Лист |
|             |        |      |        |       | 1.12 |

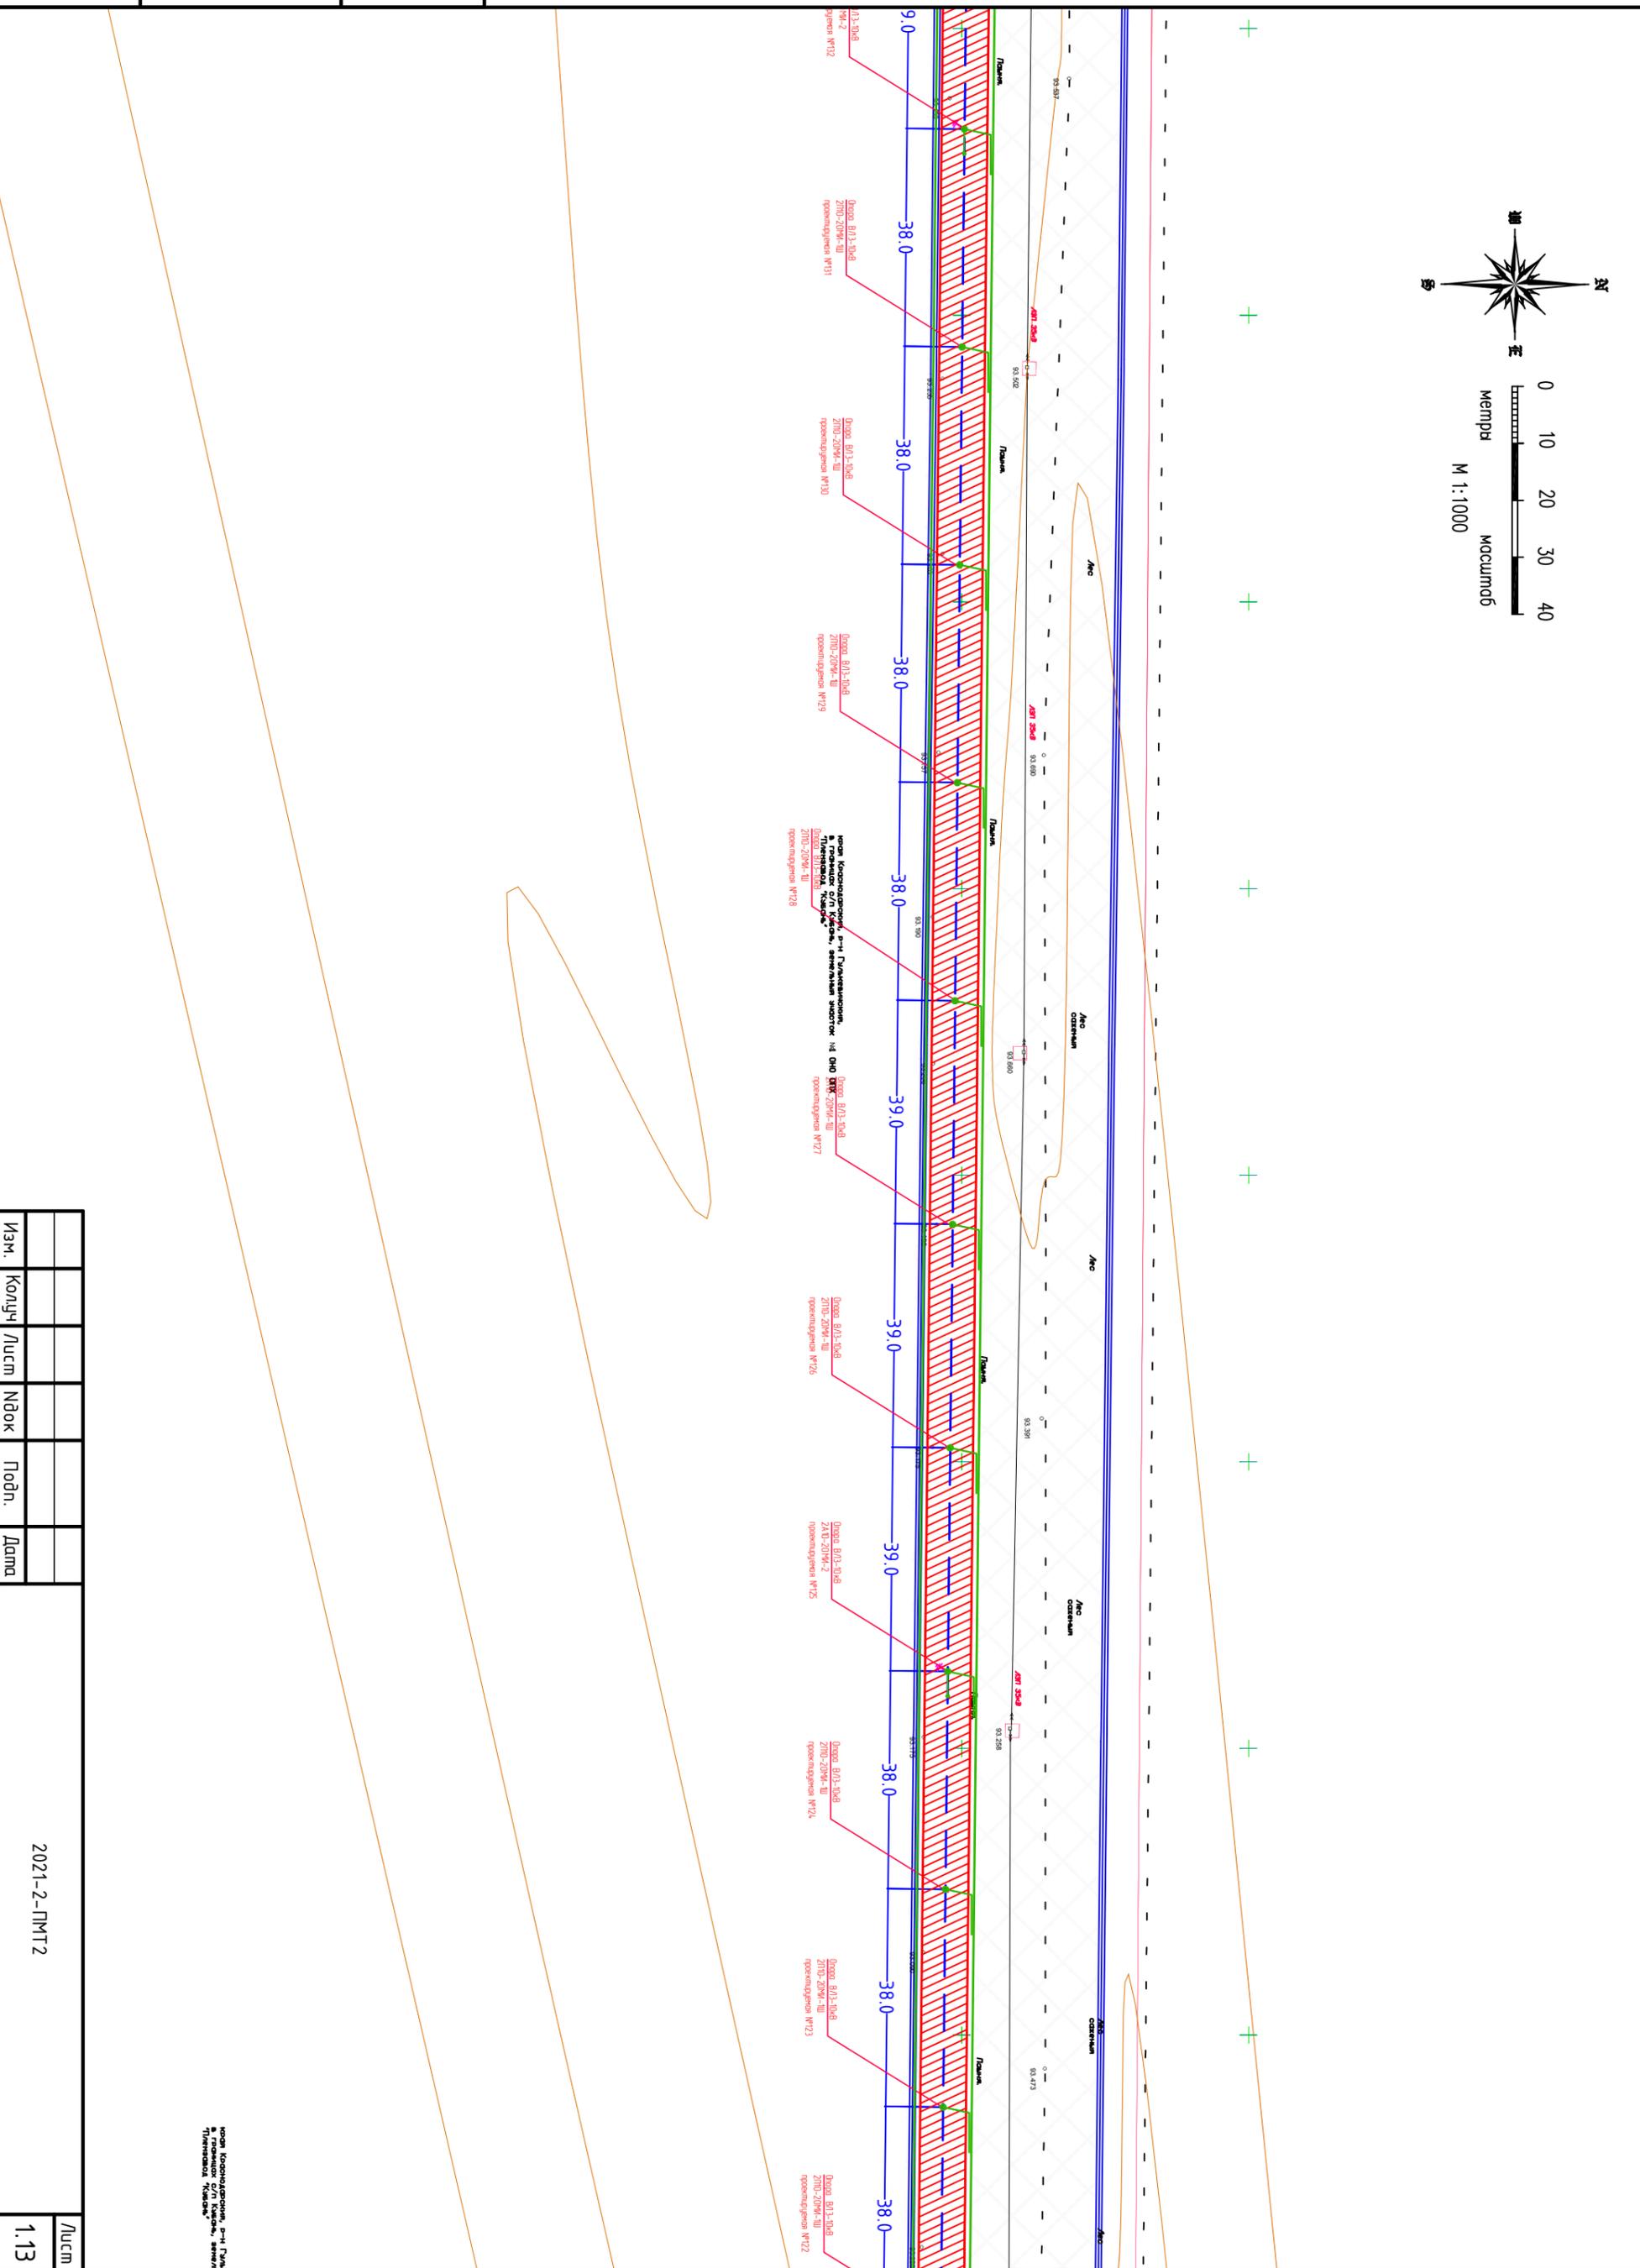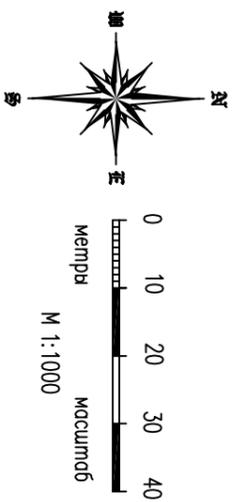


|              |                |             |
|--------------|----------------|-------------|
| Инв. N подл. | Подпись и дата | Взам.инв. N |
|              |                |             |

|             |       |      |      |       |      |
|-------------|-------|------|------|-------|------|
| Изм.        | Колуч | Лист | Ндок | Подп. | Дата |
|             |       |      |      |       |      |
| 2021-2-ПМТ2 |       |      |      |       | Лист |
| 1.13        |       |      |      |       |      |

Исполн. Косоводорож, Р-Н ГИИ  
 в. Проектировщик для Казак, асфальт  
 Проектировщик Казак



|              |                |             |
|--------------|----------------|-------------|
| Инв. N подл. | Подпись и дата | Взам.инв. N |
|              |                |             |

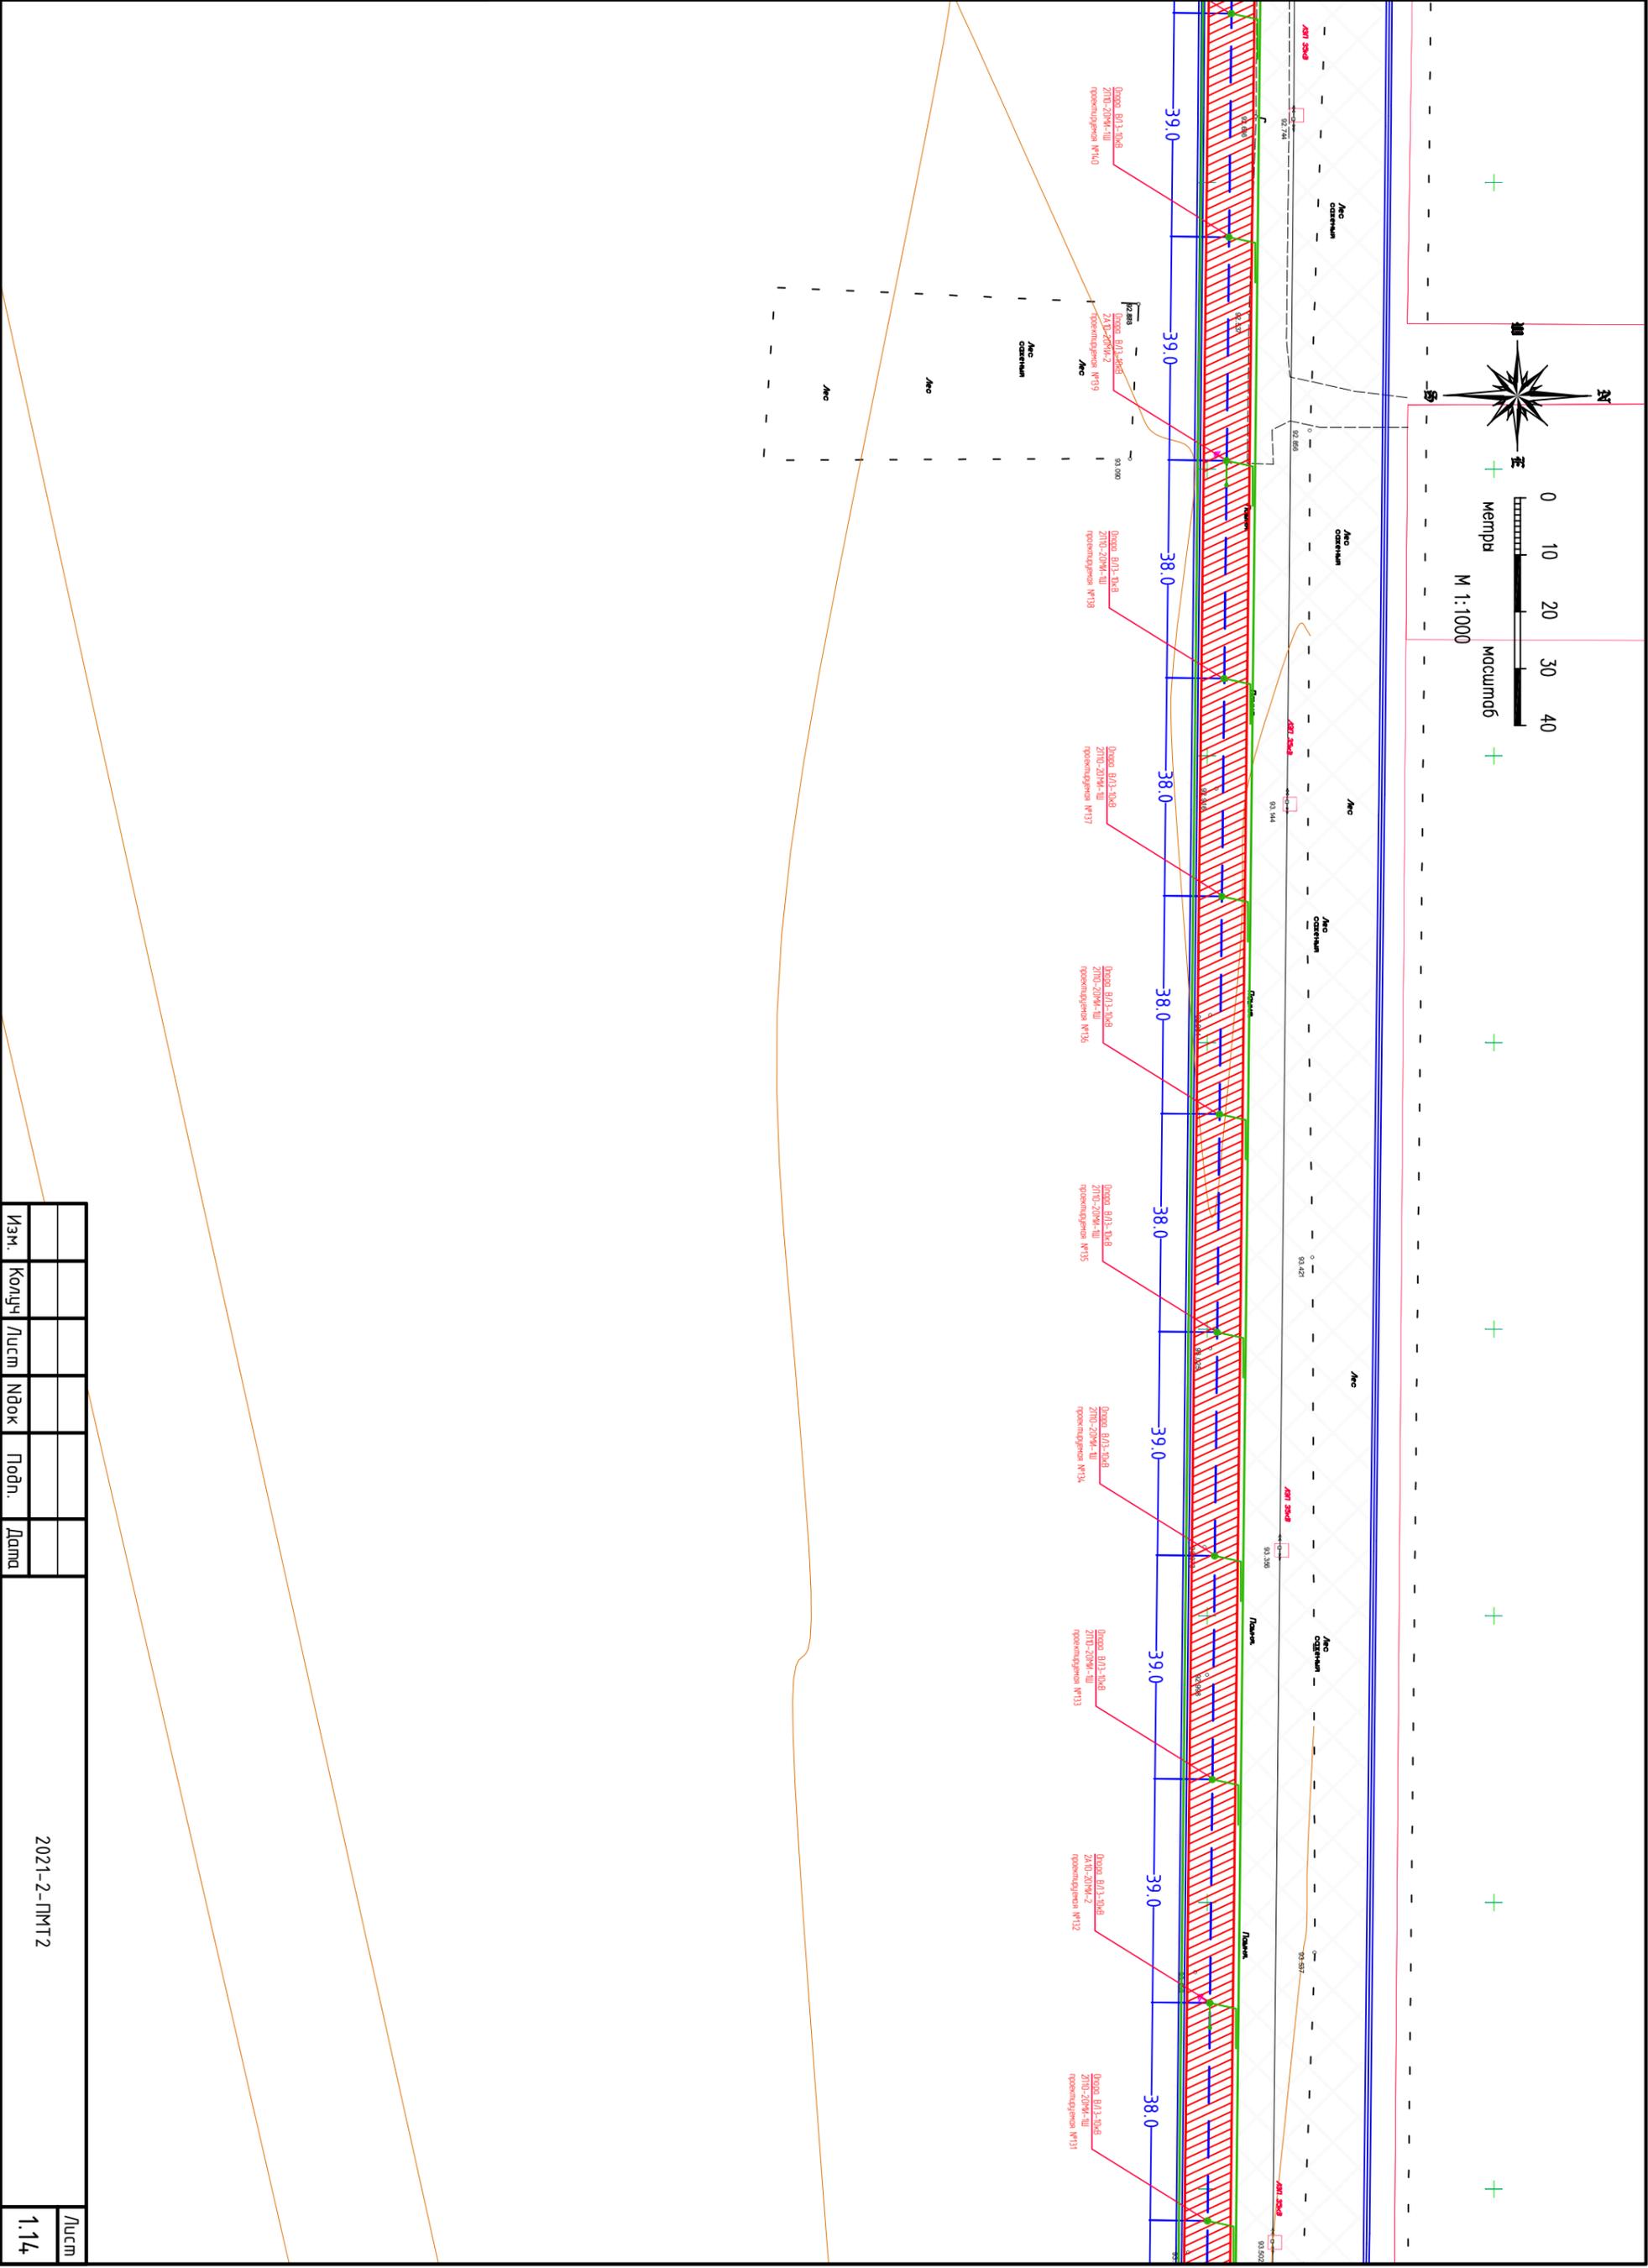



|      |        |      |        |       |      |             |      |
|------|--------|------|--------|-------|------|-------------|------|
| Изм. | Колуч. | Лист | № док. | Подп. | Дата | 2021-2-ПМТ2 | Лист |
|      |        |      |        |       |      |             | 1.14 |




|              |                |             |
|--------------|----------------|-------------|
| Инв. N подл. | Подпись и дата | Взам.инв. N |
|              |                |             |

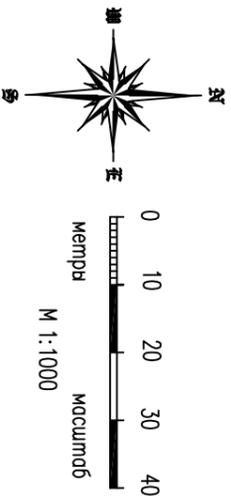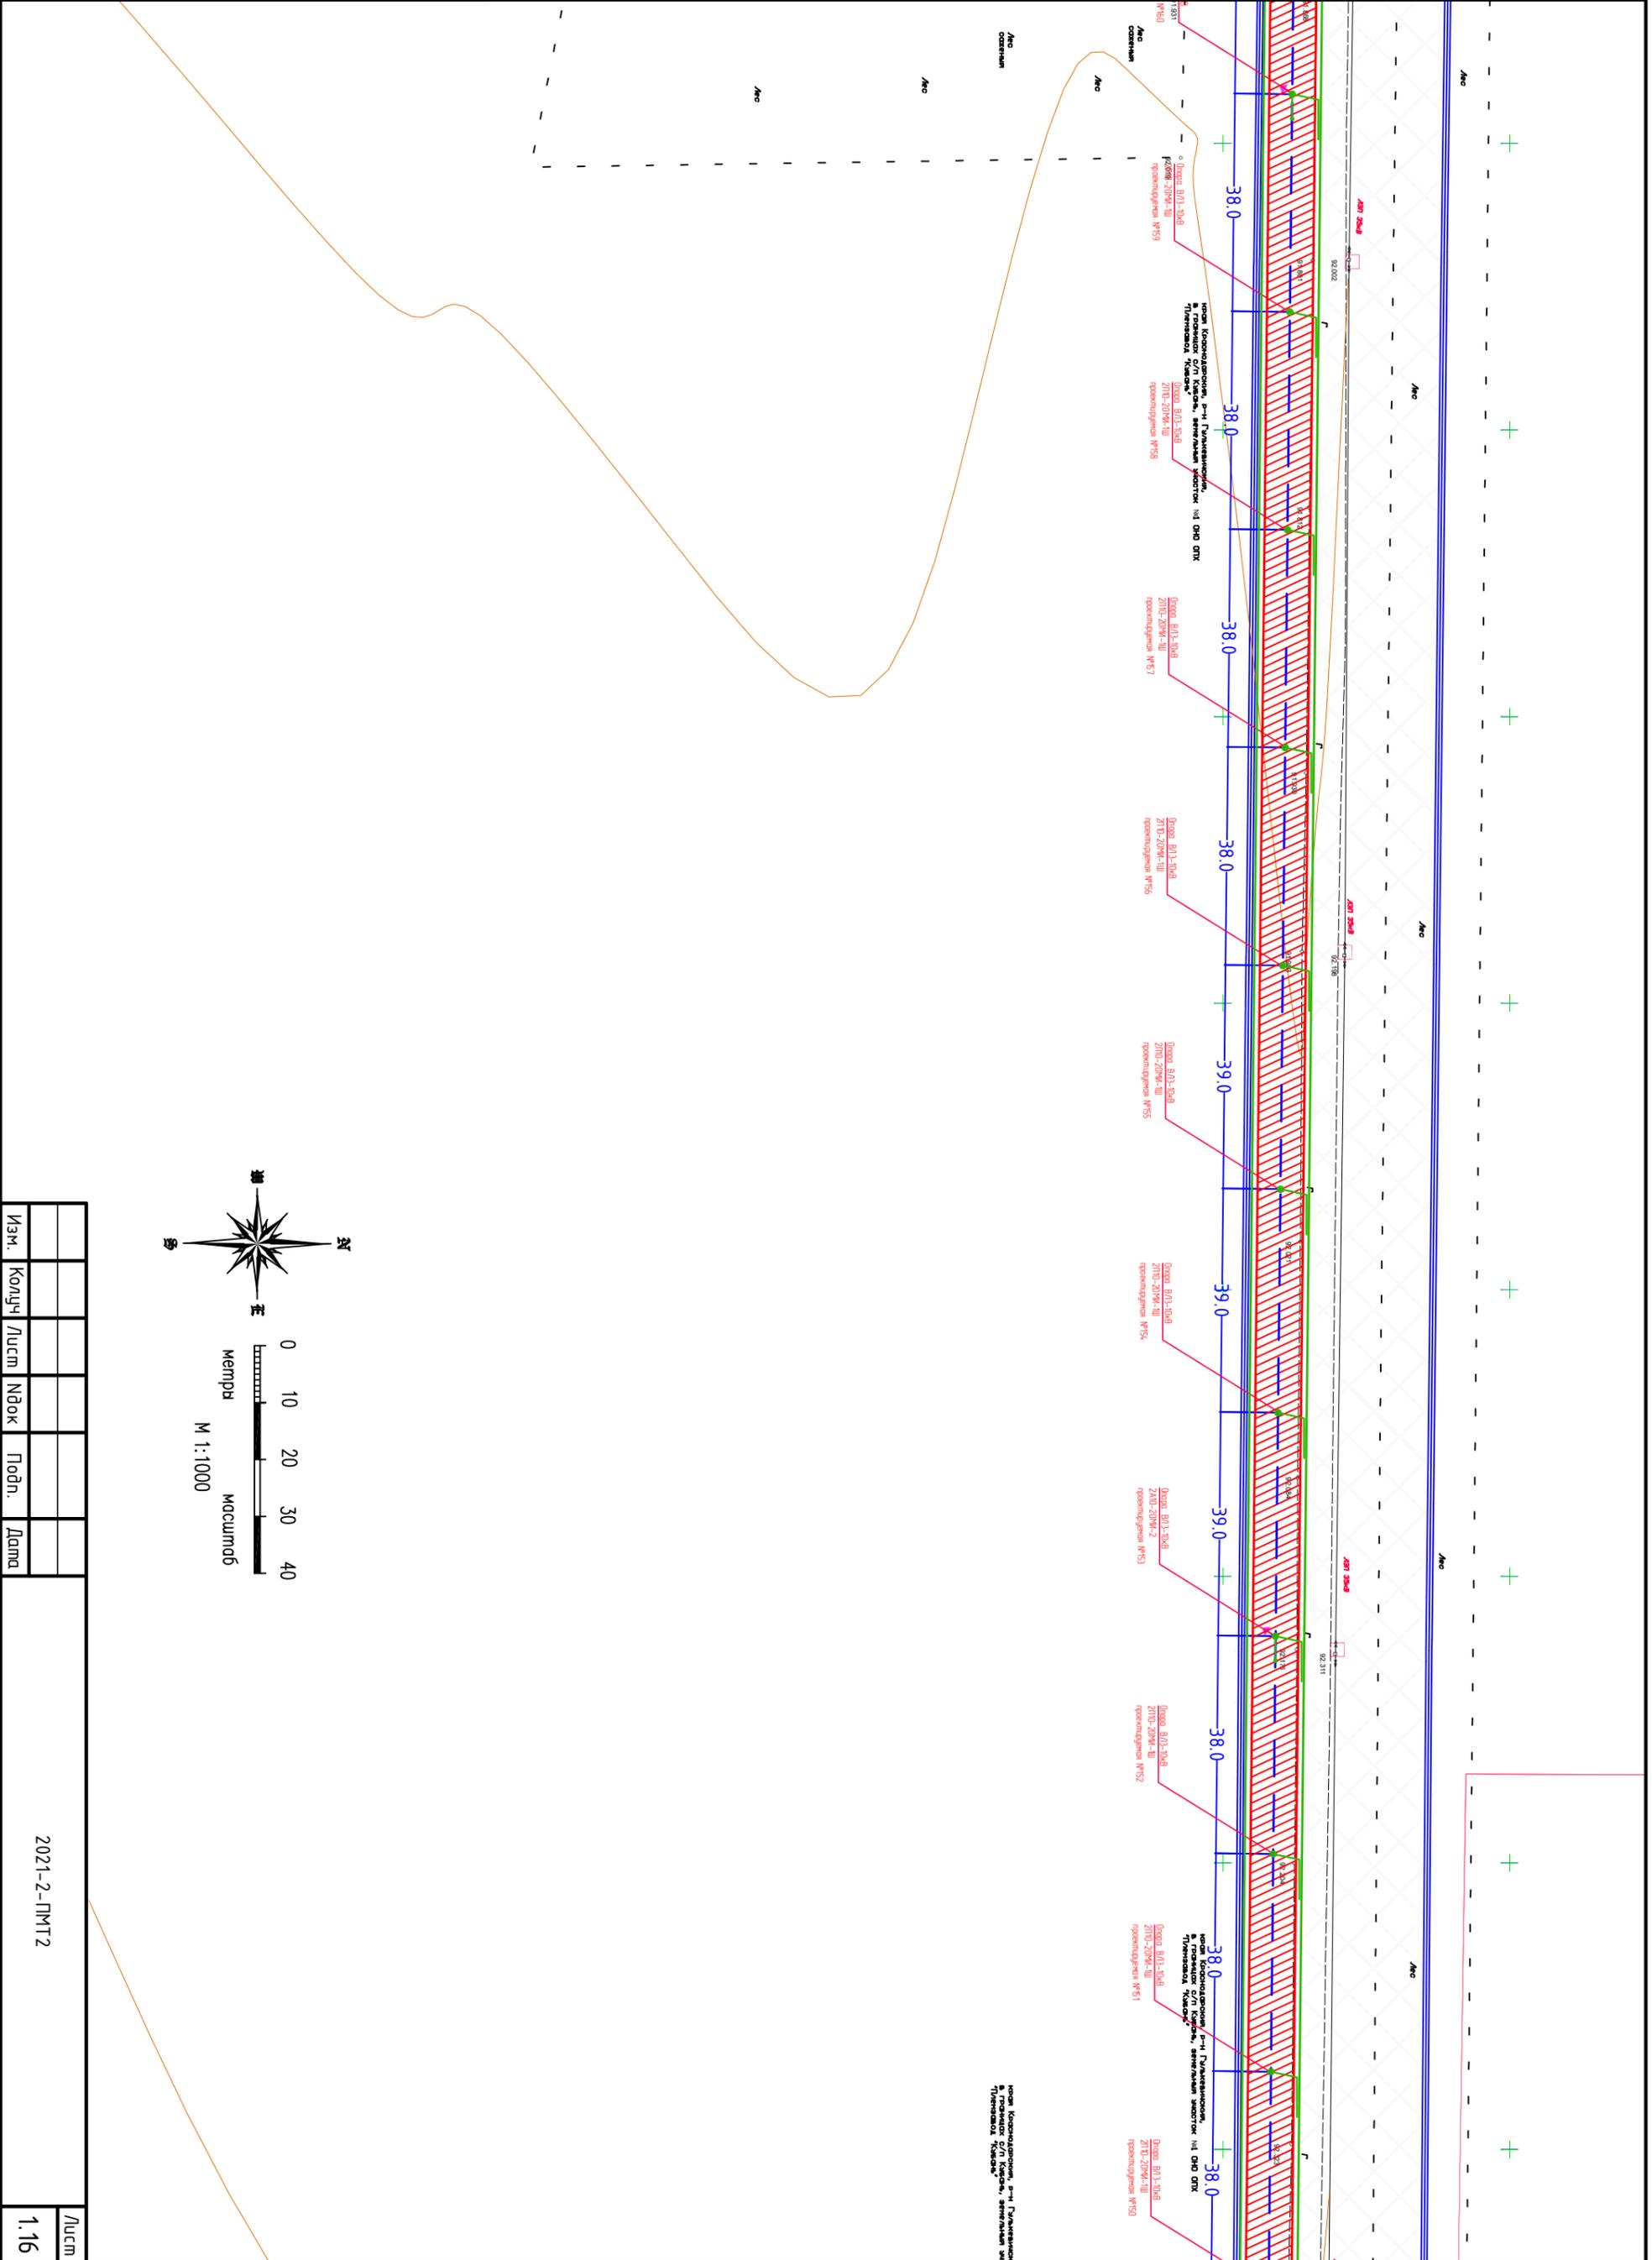


|      |        |      |        |       |      |             |      |
|------|--------|------|--------|-------|------|-------------|------|
| Изм. | Колуч. | Лист | № док. | Подп. | Дата | 2021-2-ПМТ2 | Лист |
|      |        |      |        |       |      |             | 1.16 |

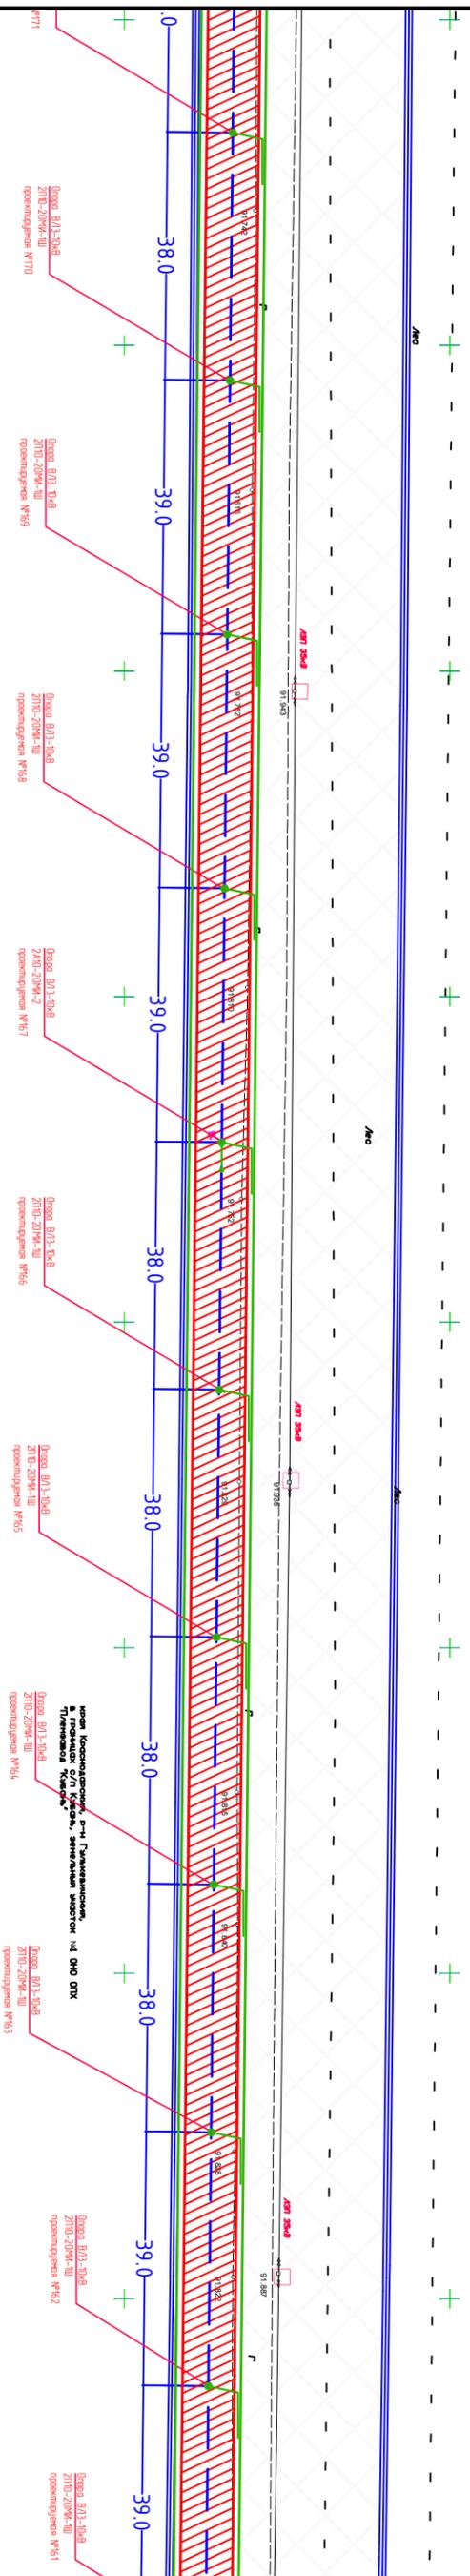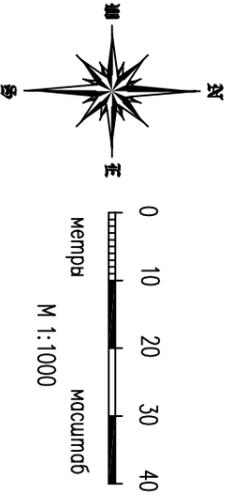

|      |       |      |      |       |      |             |              |
|------|-------|------|------|-------|------|-------------|--------------|
| Изм. | Колуч | Лист | №док | Подп. | Дата | 2021-2-ПМТ2 | Лист<br>1.17 |
|      |       |      |      |       |      |             |              |

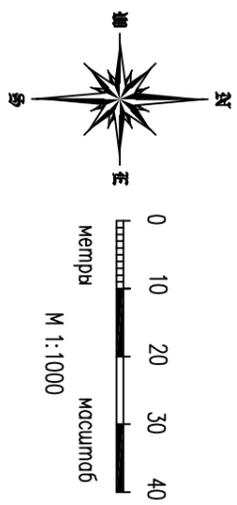


Корпорация, р-н Галактионий,  
 участок с/п/кварт. земельный участок №1 ОНУ ОДК  
 кадастровый номер 7100-2094-Ш

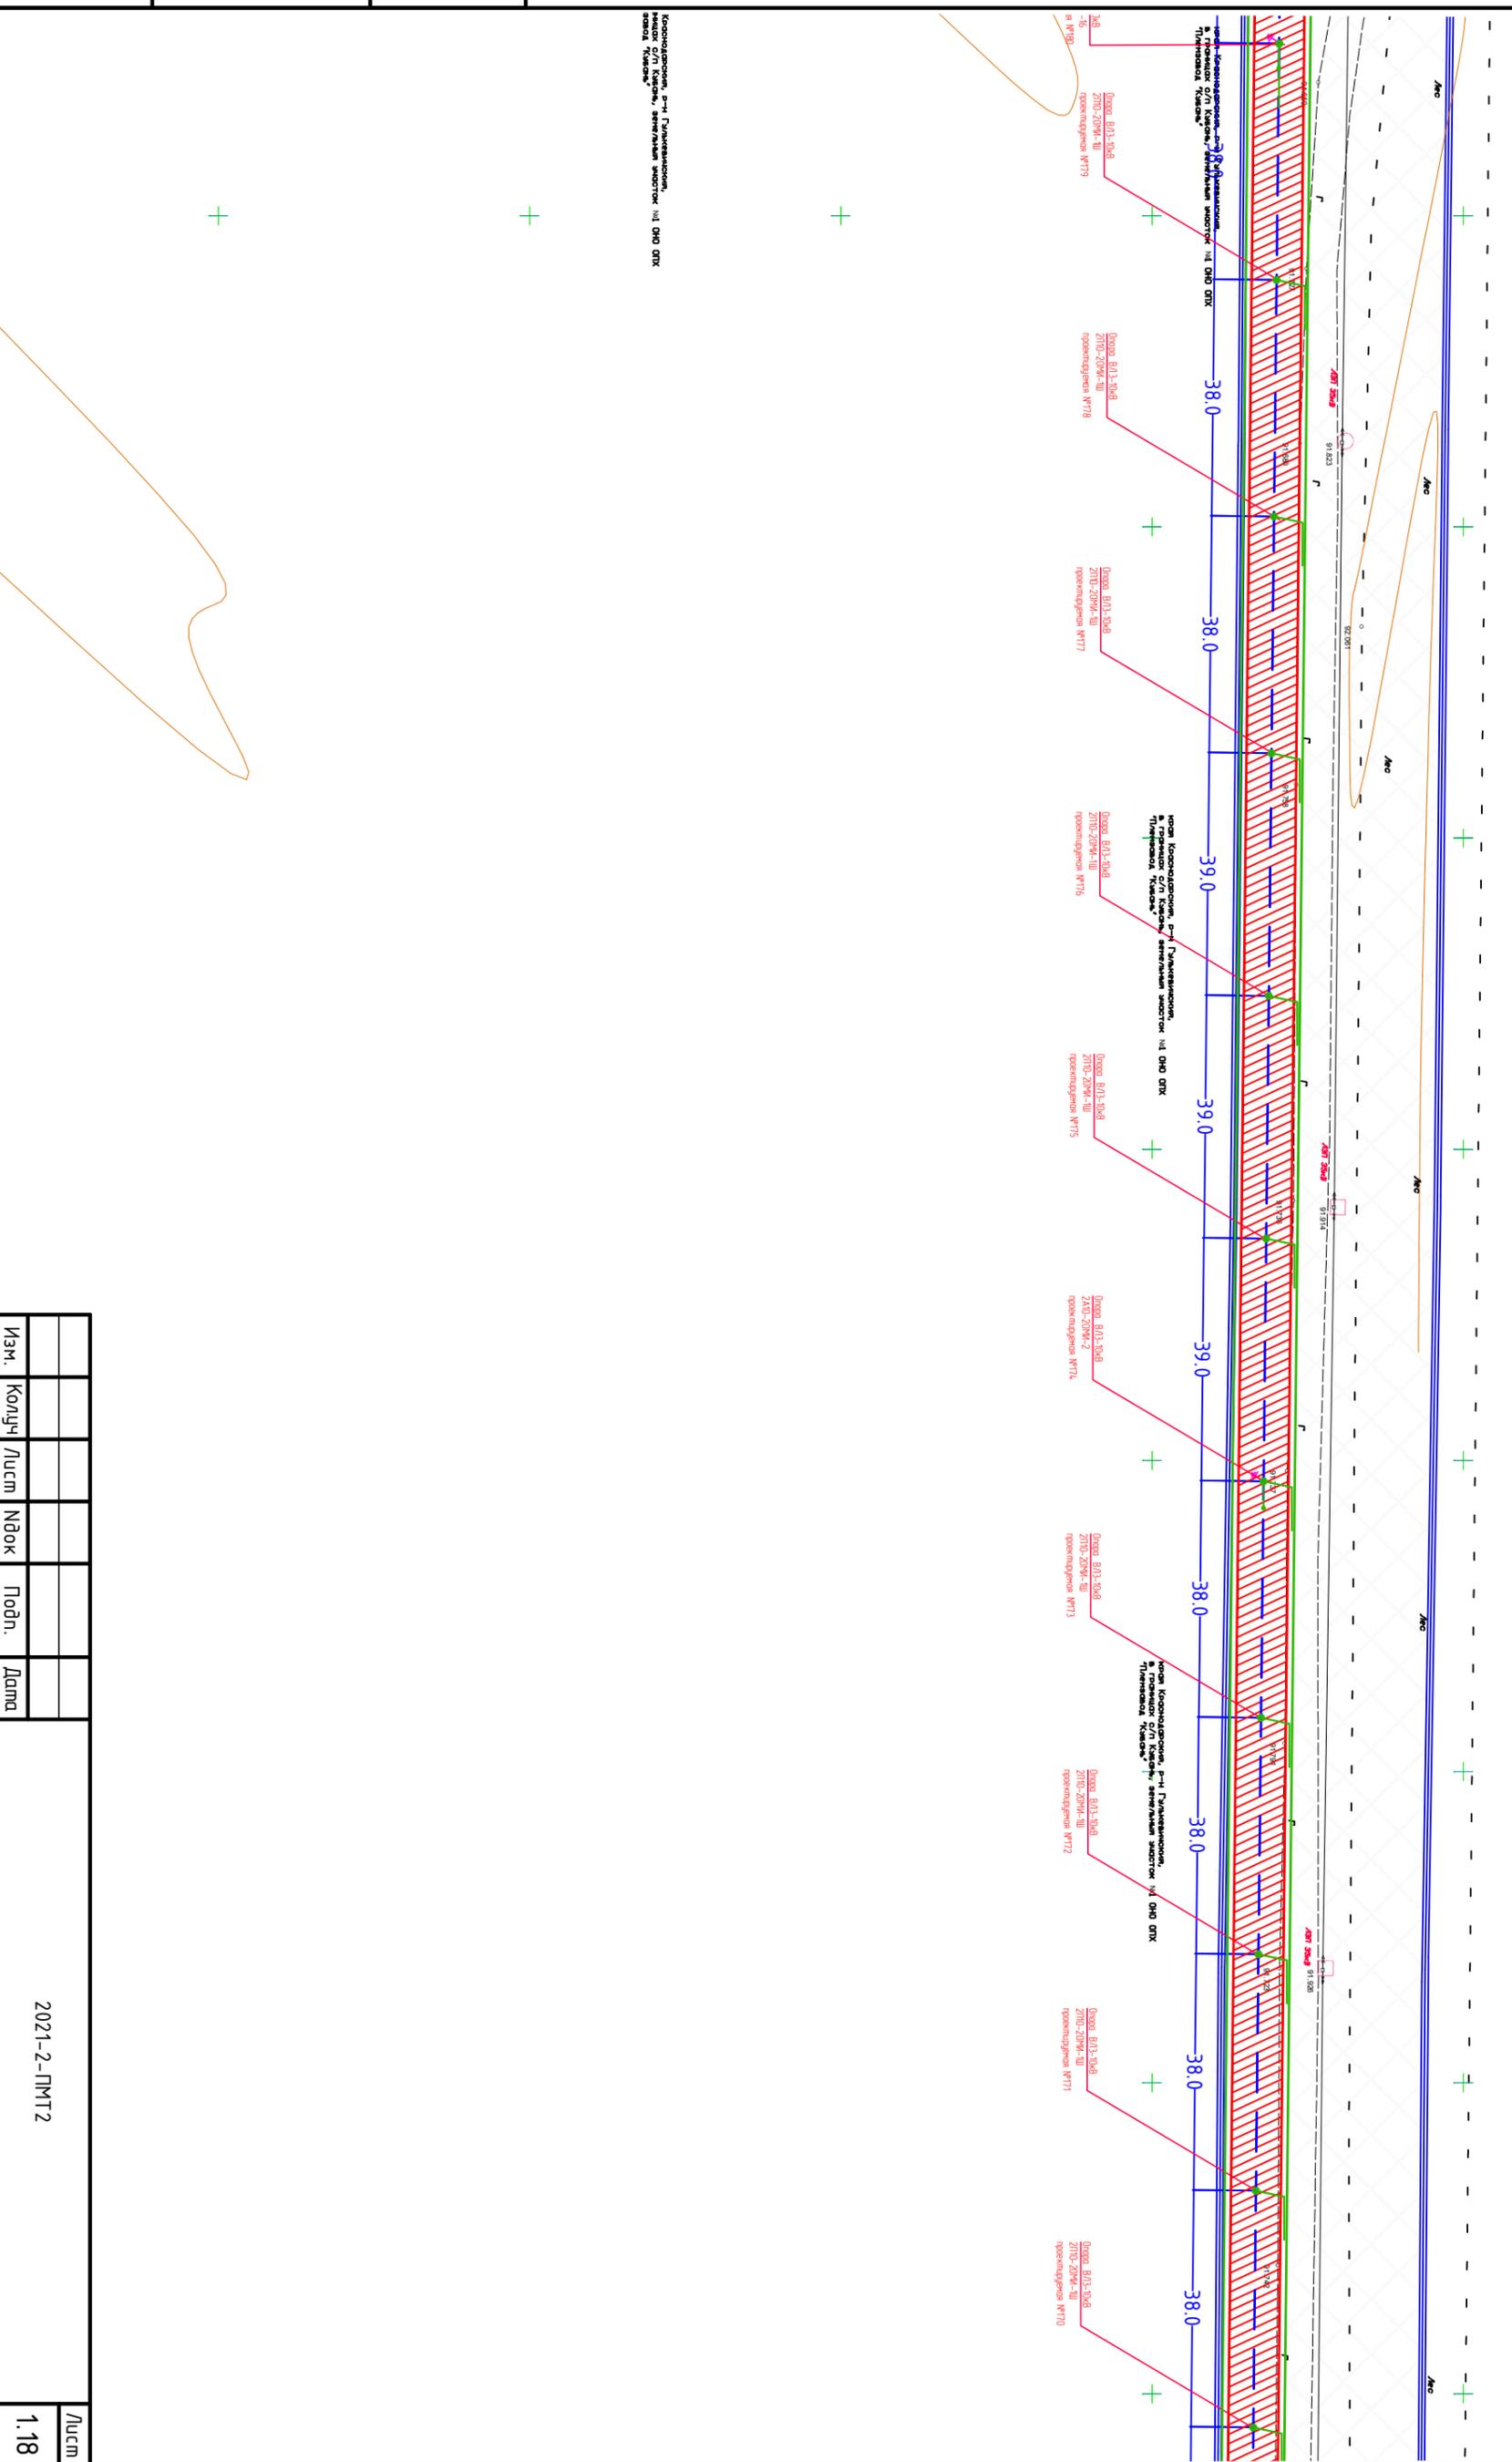

|              |                |             |
|--------------|----------------|-------------|
| Инв. N подл. | Подпись и дата | Взам.инв. N |
|              |                |             |


|      |        |      |       |       |      |             |              |
|------|--------|------|-------|-------|------|-------------|--------------|
| Изм. | Колуч. | Лист | №док. | Подп. | Дата | 2021-2-ПМТ2 | Лист<br>1.18 |
|      |        |      |       |       |      |             |              |

|              |                |             |
|--------------|----------------|-------------|
| Инв. N подл. | Подпись и дата | Взам.инв. N |
|              |                |             |

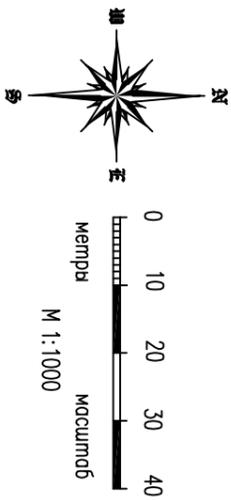



|      |        |      |        |       |      |
|------|--------|------|--------|-------|------|
| Изм. | Колуч. | Лист | № док. | Подп. | Дата |
|      |        |      |        |       |      |

|             |  |      |
|-------------|--|------|
| 2021-2-ПМТ2 |  | Лист |
|             |  | 1.19 |

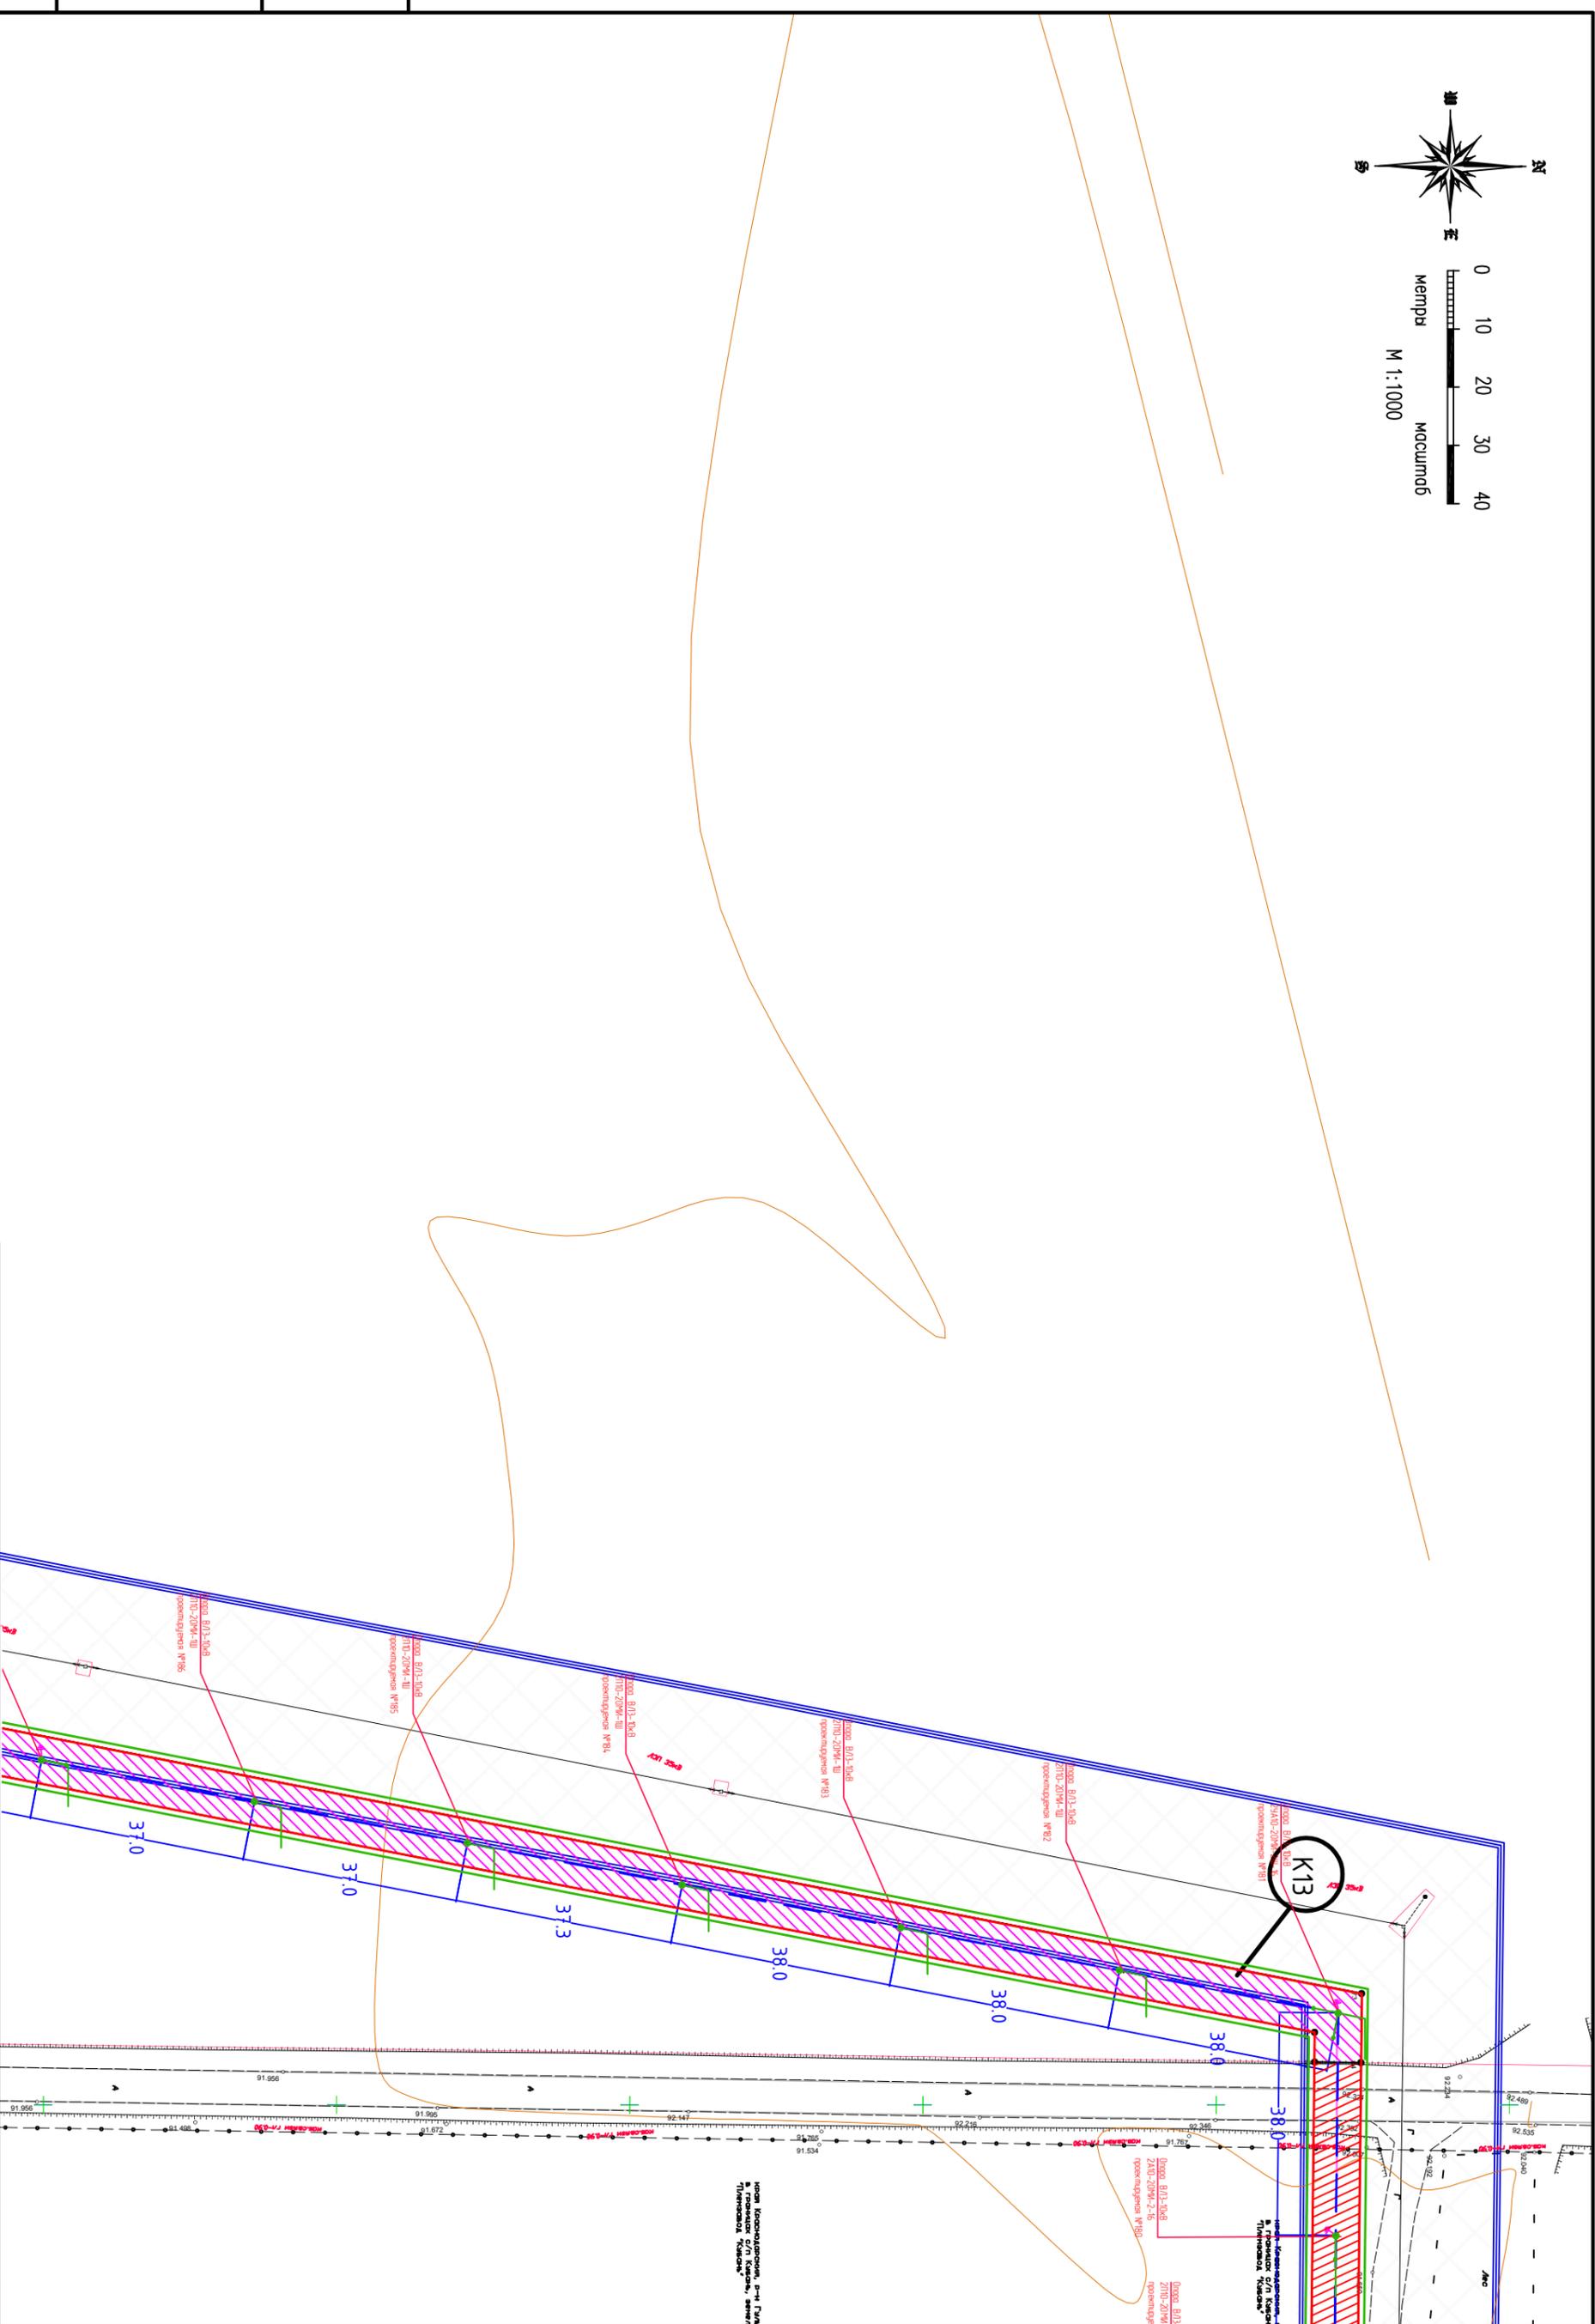

Итого: 2014-ш. проекция №82

|              |                |             |
|--------------|----------------|-------------|
| Инв. N подл. | Подпись и дата | Взам.инв. N |
|              |                |             |

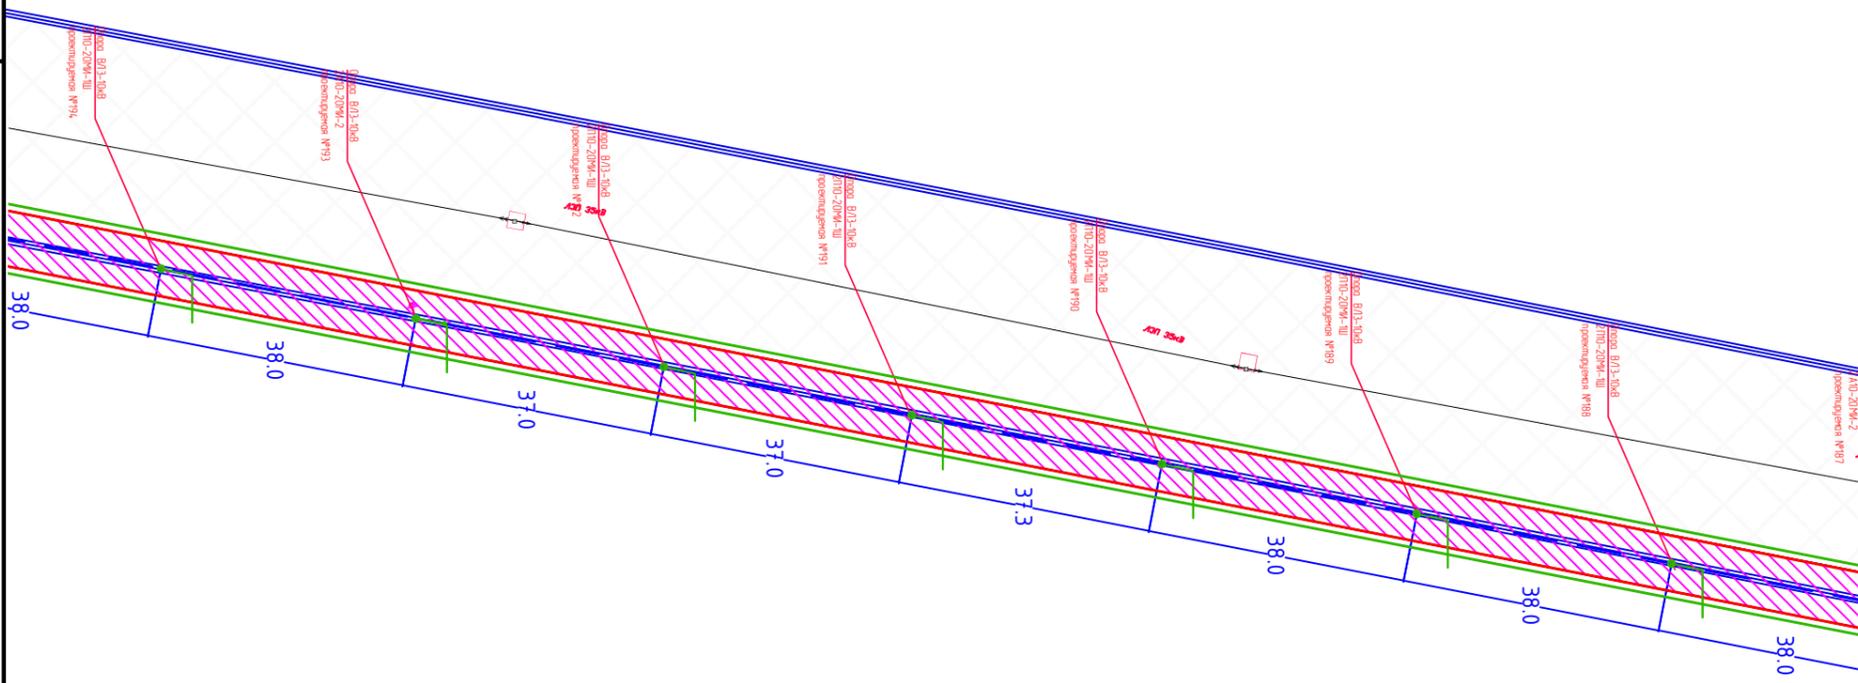
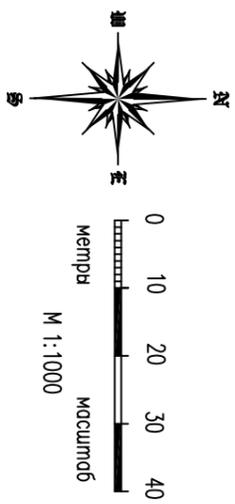


|      |        |      |      |       |      |
|------|--------|------|------|-------|------|
| Изм. | Колуч. | Лист | Ндок | Подп. | Дата |
|      |        |      |      |       |      |

2021-2-ПМТ2



Лист  
1.20

А/с

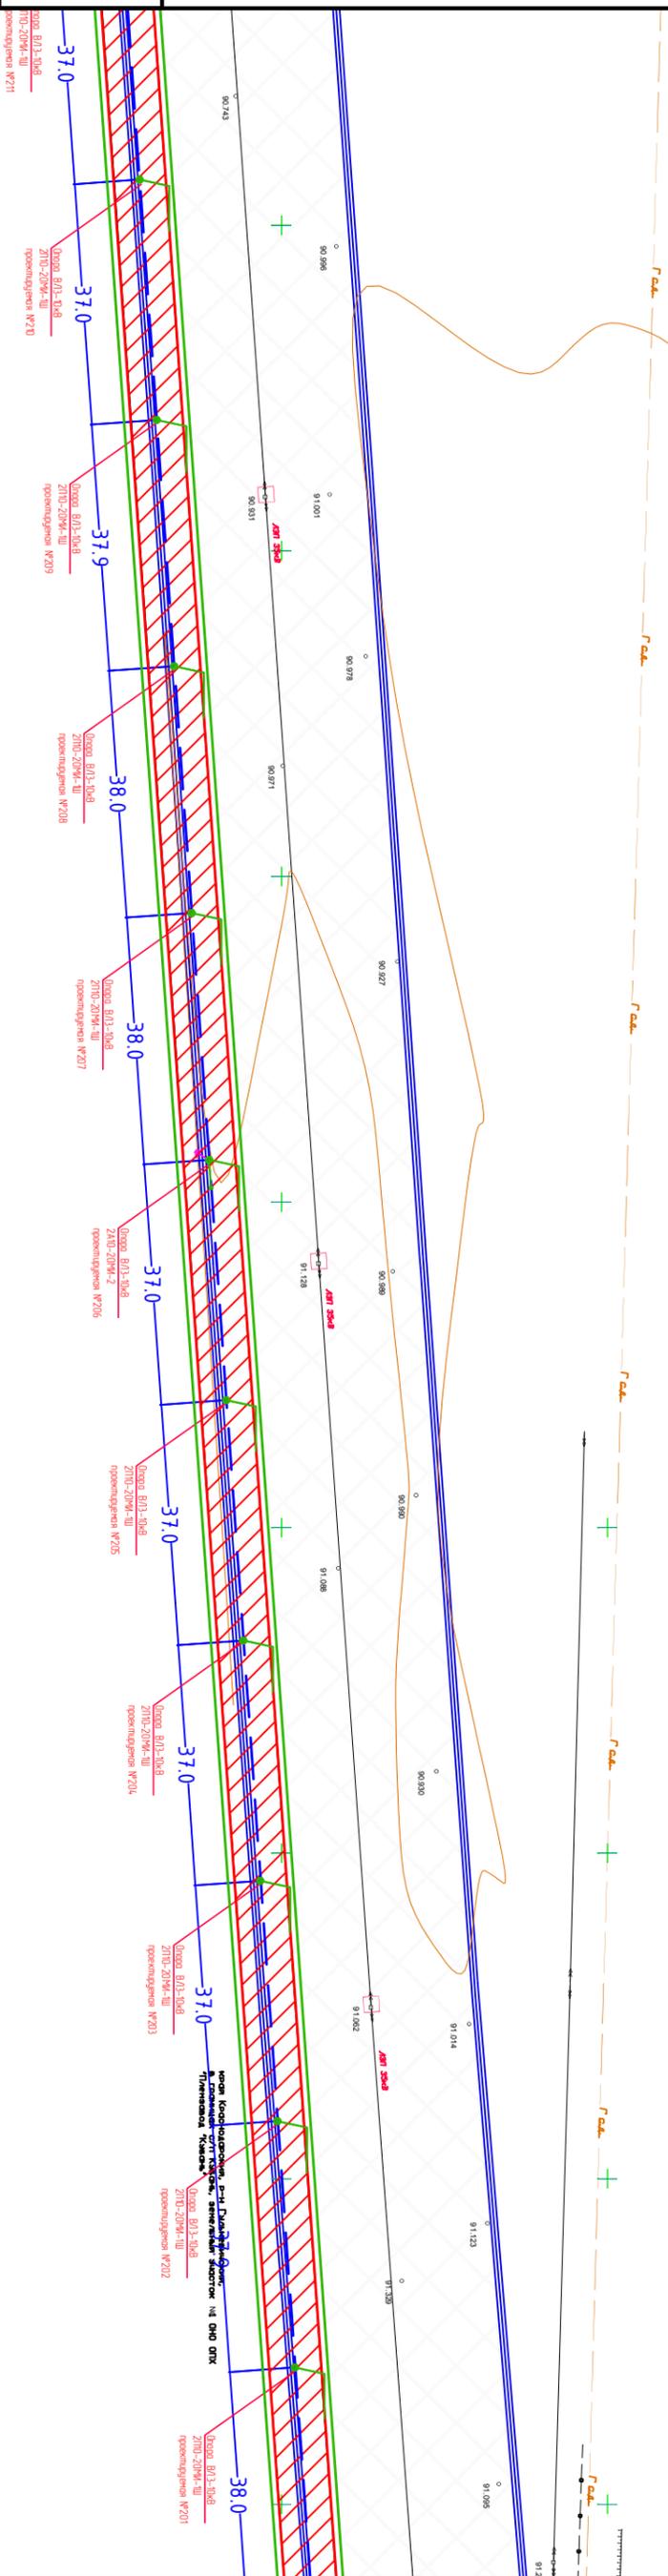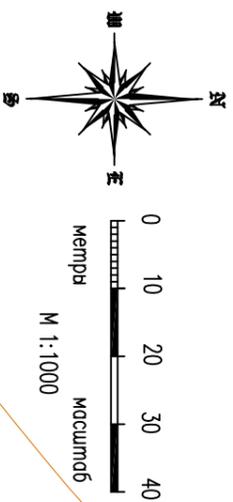



|              |                |             |
|--------------|----------------|-------------|
| Инв. N подл. | Подпись и дата | Взам.инв. N |
|--------------|----------------|-------------|

|      |        |      |     |       |      |             |              |
|------|--------|------|-----|-------|------|-------------|--------------|
| Изм. | Колуч. | Лист | №ок | Подп. | Дата | 2021-2-ПМТ2 | Лист<br>1.21 |
|      |        |      |     |       |      |             |              |

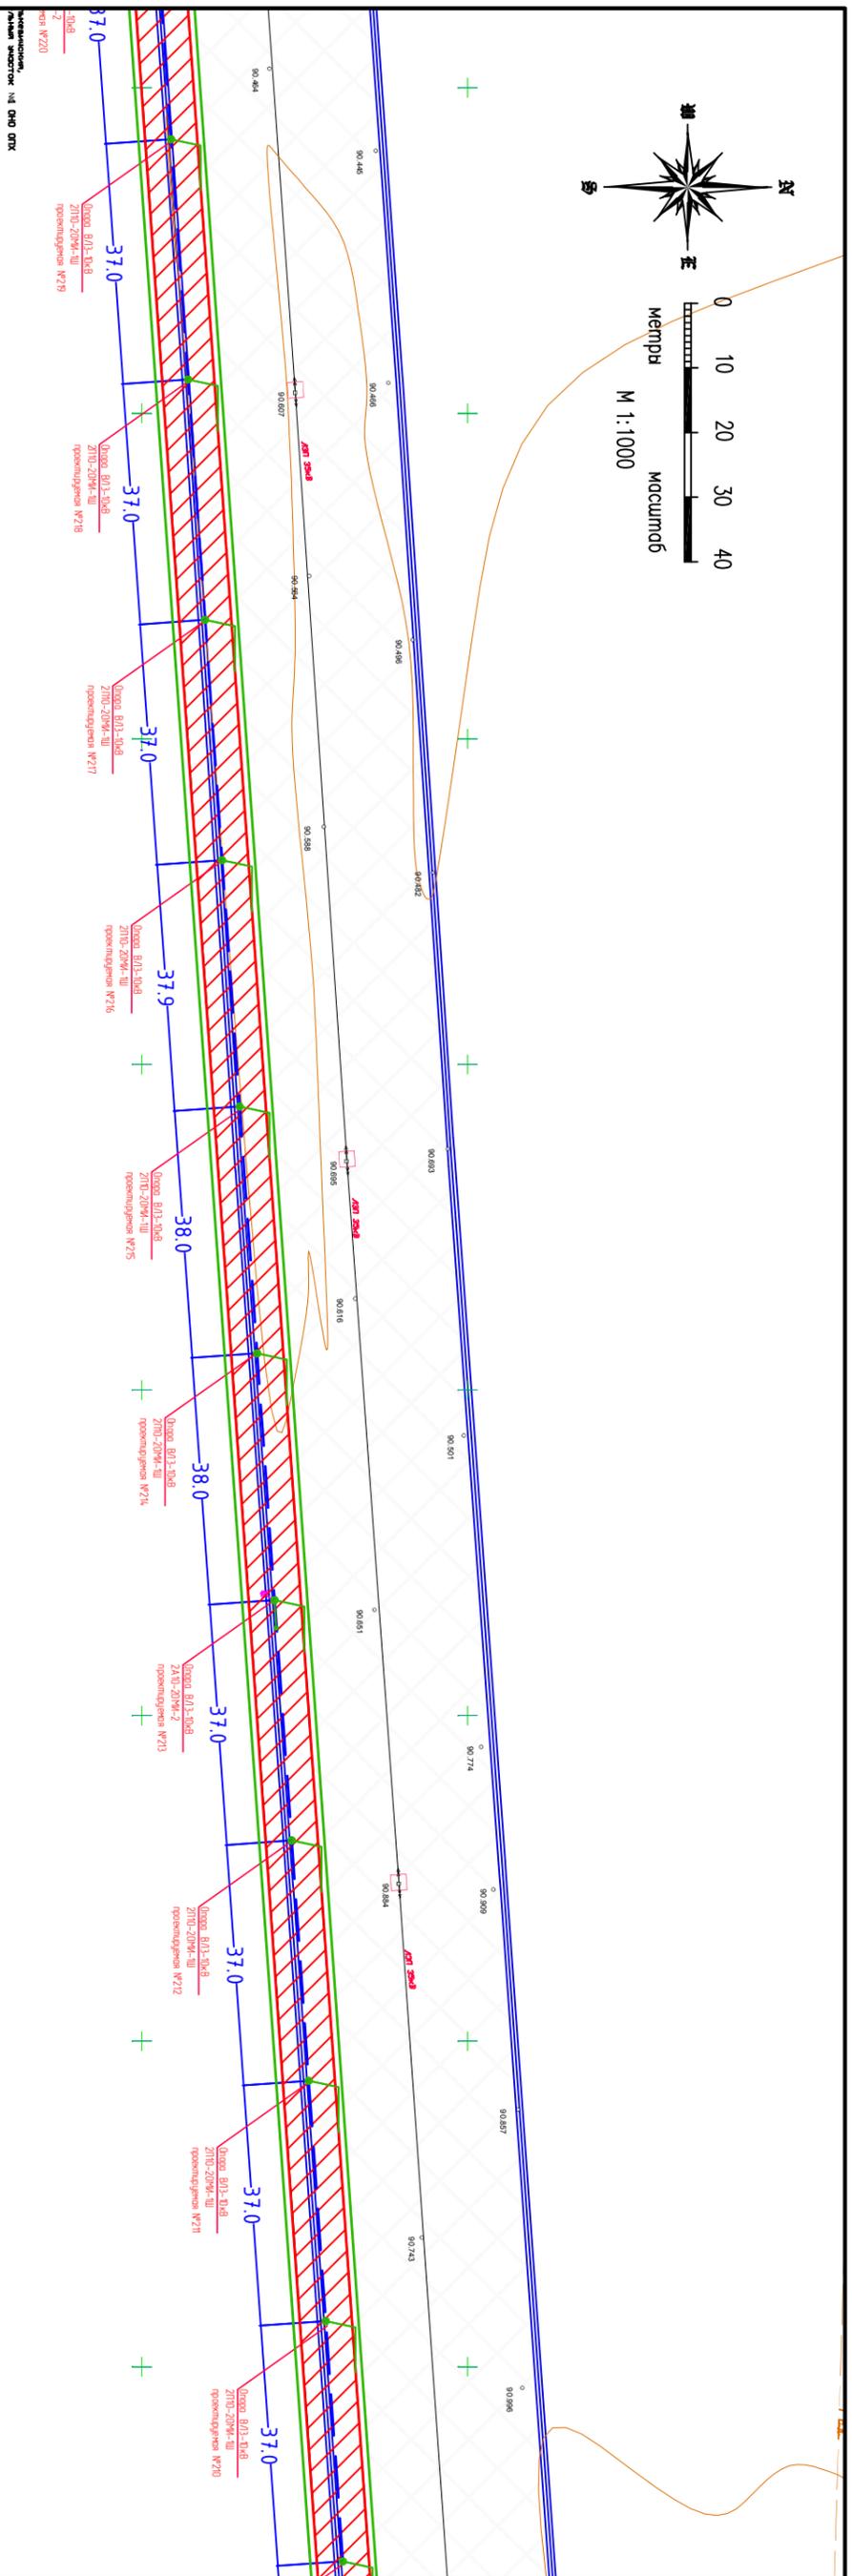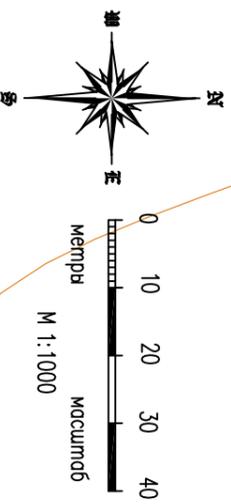

|              |                |             |
|--------------|----------------|-------------|
| Инв. N подл. | Подпись и дата | Взам.инв. N |
|              |                |             |



|      |       |      |      |       |      |             |              |
|------|-------|------|------|-------|------|-------------|--------------|
| Изм. | Колуч | Лист | №док | Подп. | Дата | 2021-2-ПМТ2 | Лист<br>1.22 |
|      |       |      |      |       |      |             |              |

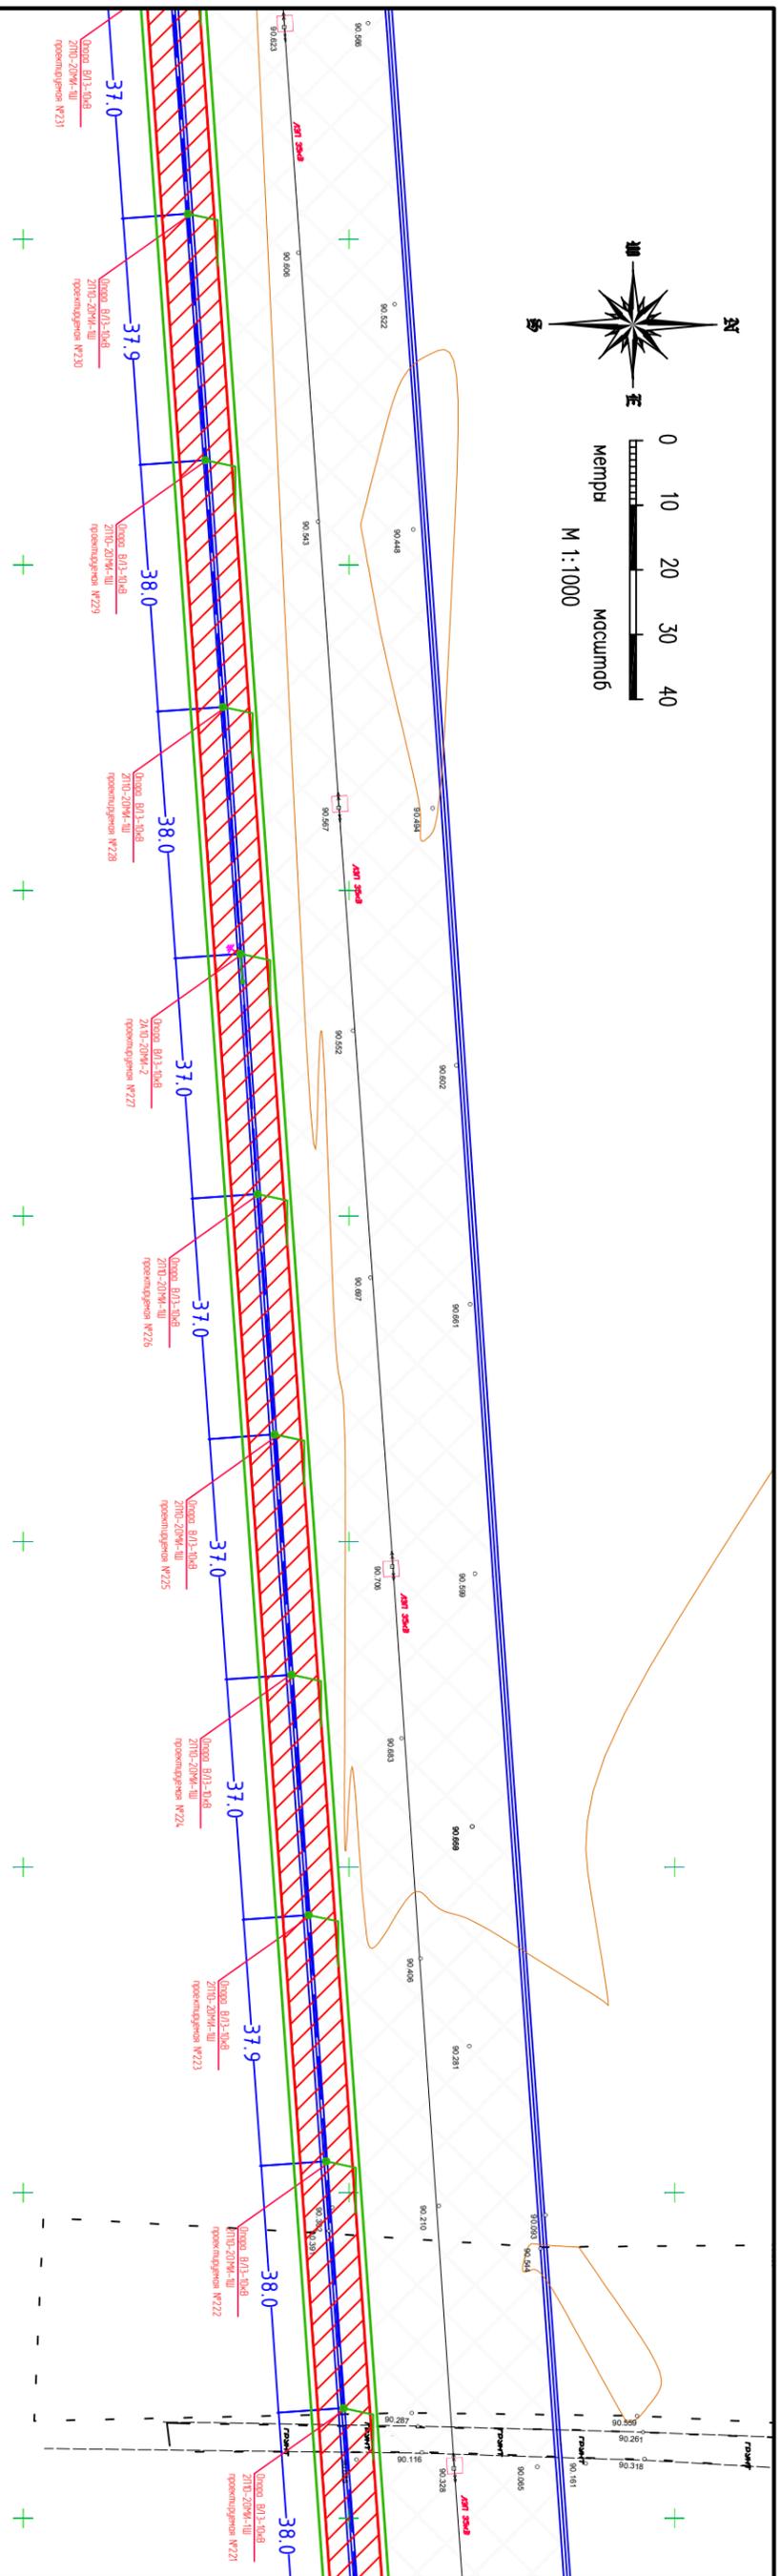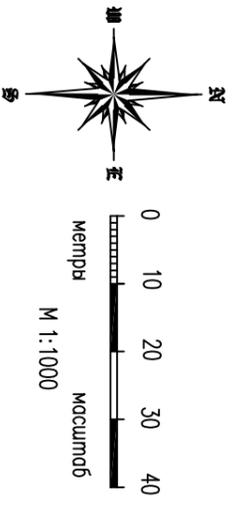

|              |                |             |
|--------------|----------------|-------------|
| Инв. N подл. | Подпись и дата | Взам.инв. N |
|              |                |             |

|      |        |      |     |       |      |             |              |
|------|--------|------|-----|-------|------|-------------|--------------|
| Изм. | Колуч. | Лист | №ок | Подп. | Дата | 2021-2-ПМТ2 | Лист<br>1.23 |
|      |        |      |     |       |      |             |              |



|              |                |             |
|--------------|----------------|-------------|
| Инв. N подл. | Подпись и дата | Взам.инв. N |
|              |                |             |

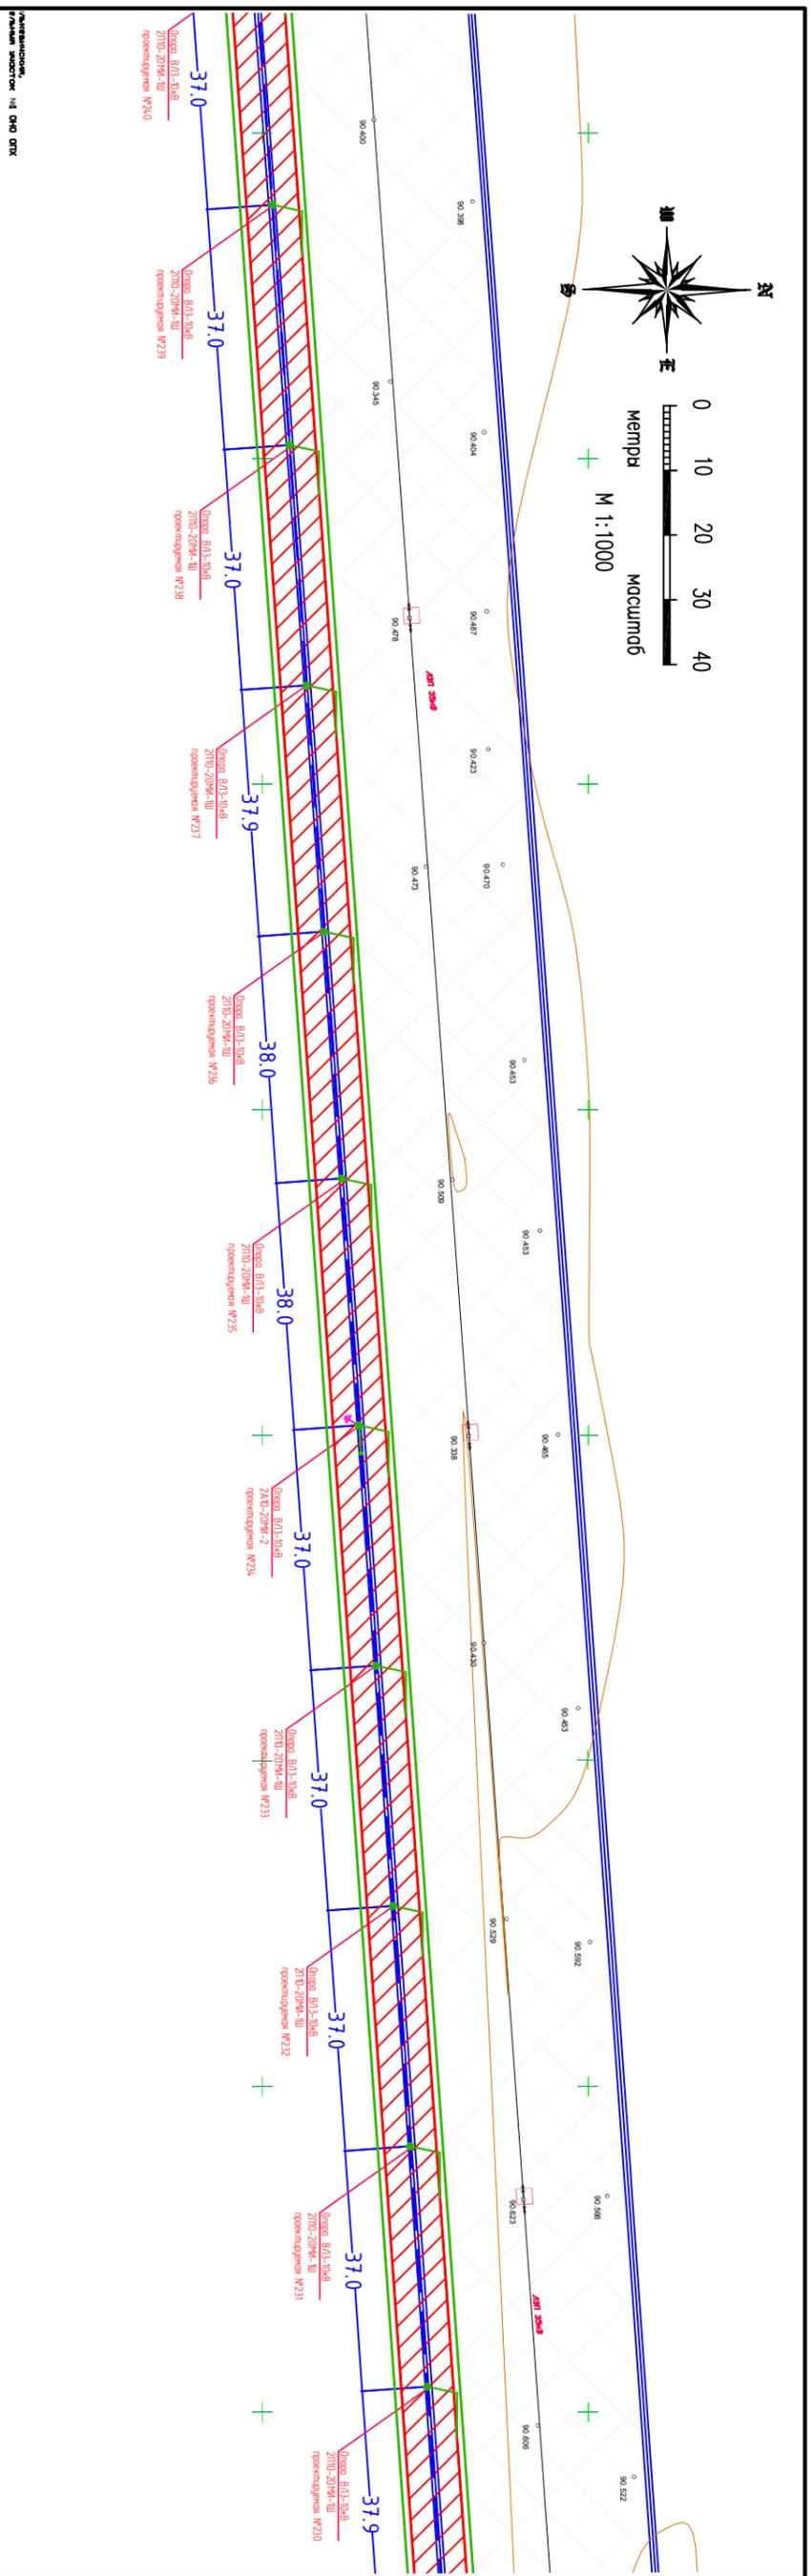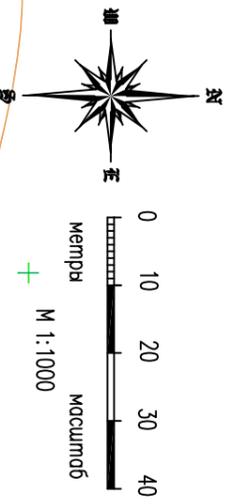

Размещение  
плана участка № 040 ДТХ

|      |       |      |     |       |      |             |              |
|------|-------|------|-----|-------|------|-------------|--------------|
| Изм. | Колуч | Лист | №ок | Подп. | Дата | 2021-2-ПМТ2 | Лист<br>1.24 |
|      |       |      |     |       |      |             |              |


|              |                |             |
|--------------|----------------|-------------|
| Инв. N подл. | Подпись и дата | Взам.инв. N |
|              |                |             |

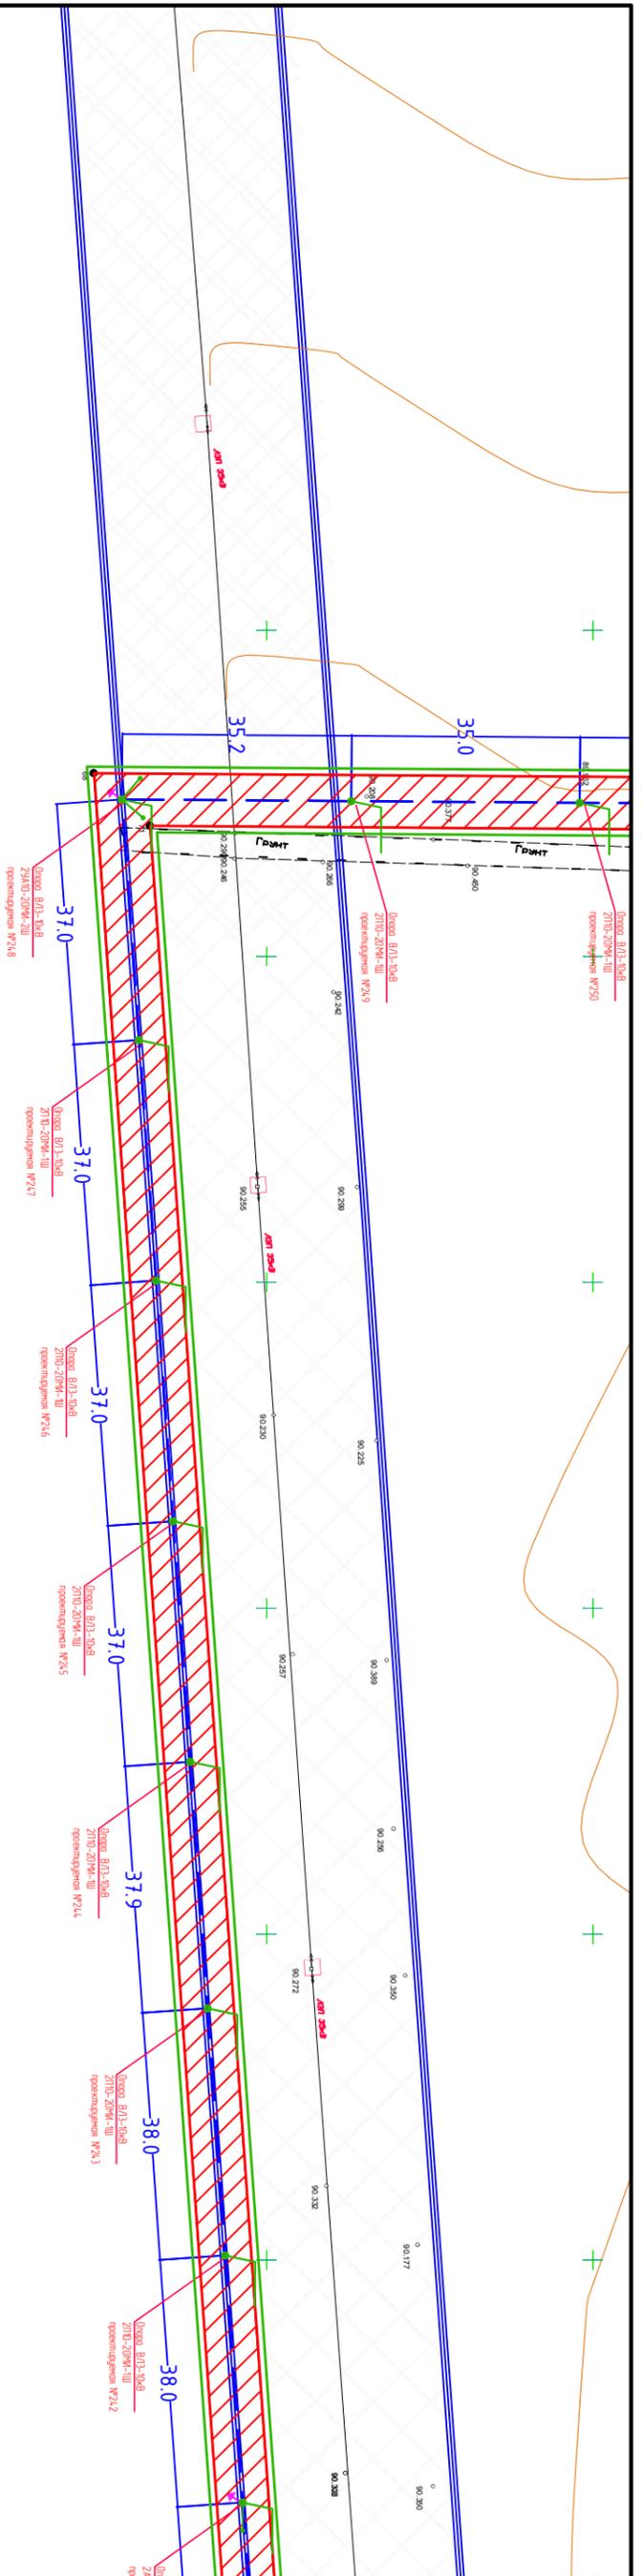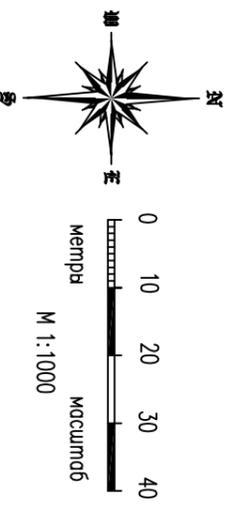

|      |        |      |        |       |      |             |      |
|------|--------|------|--------|-------|------|-------------|------|
| Изм. | Колуч. | Лист | № док. | Подп. | Дата | 2021-2-ПМТ2 | Лист |
|      |        |      |        |       |      |             | 1,25 |



|              |                |             |
|--------------|----------------|-------------|
| Инв. N подл. | Подпись и дата | Взам.инв. N |
|              |                |             |

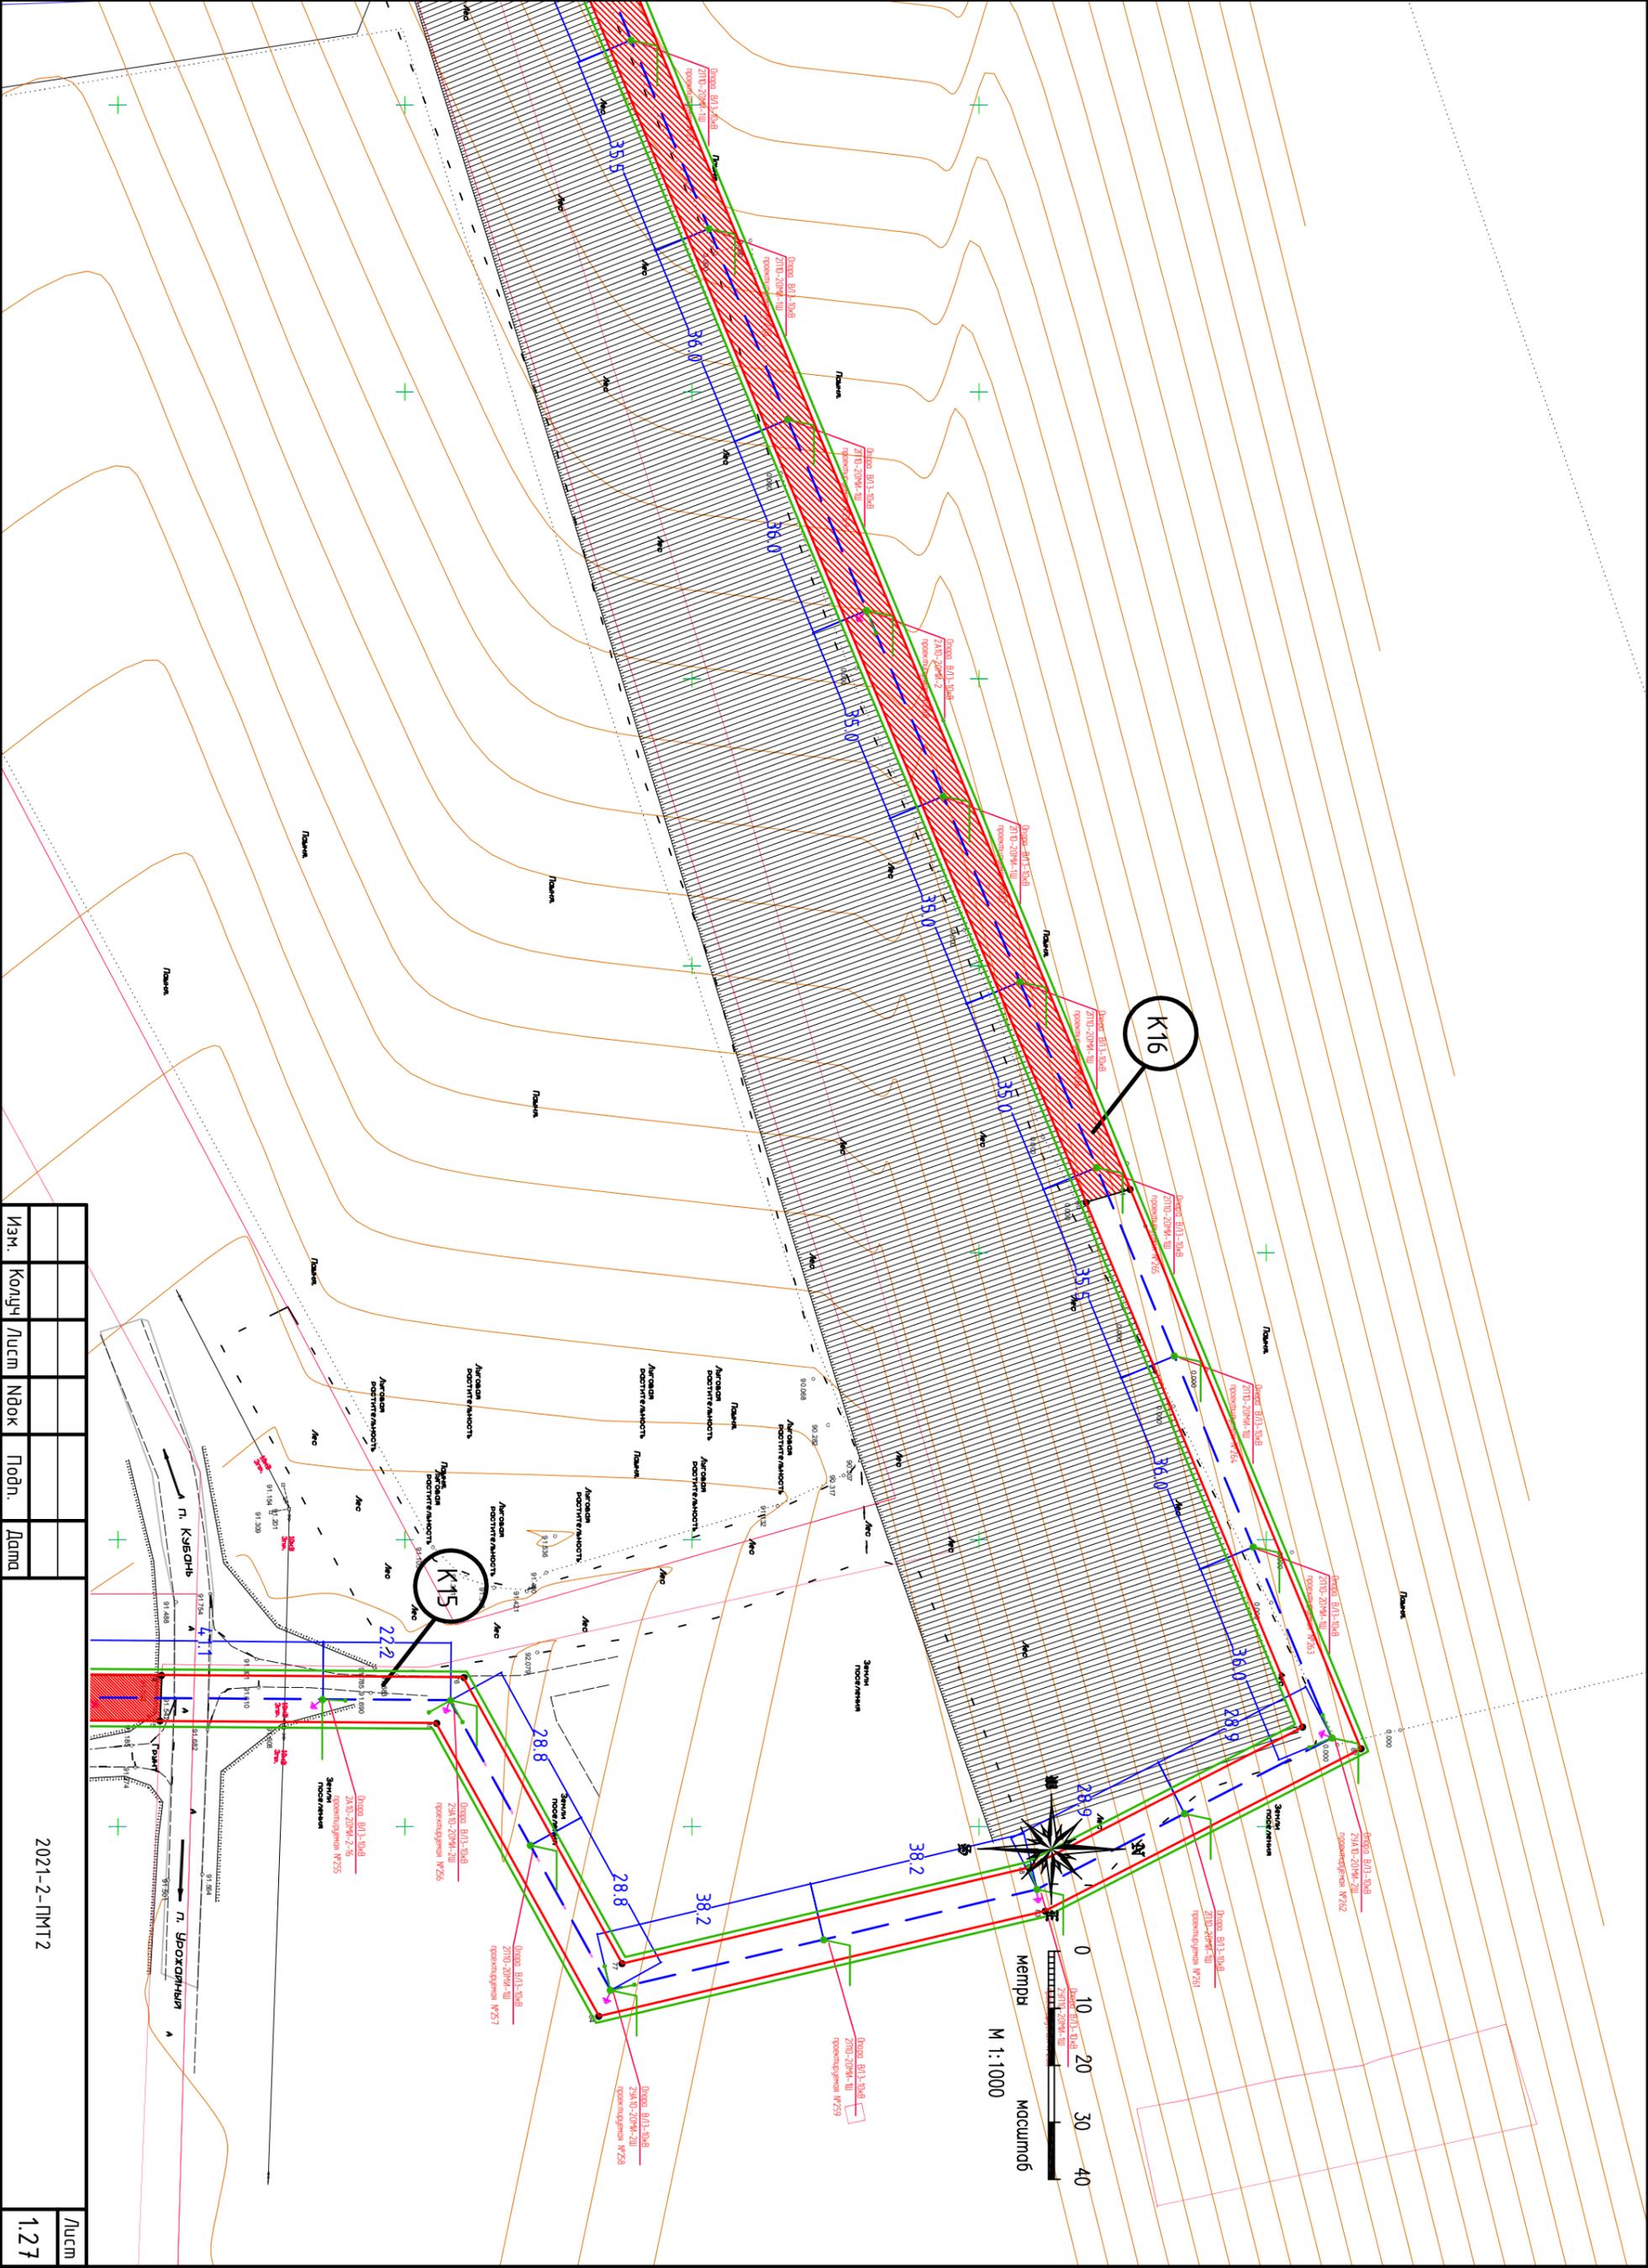


|      |       |      |     |       |      |
|------|-------|------|-----|-------|------|
| Изм. | Колуч | Лист | №ок | Подп. | Дата |
|      |       |      |     |       |      |


2021-2-ПМТ2

Лист 1,27



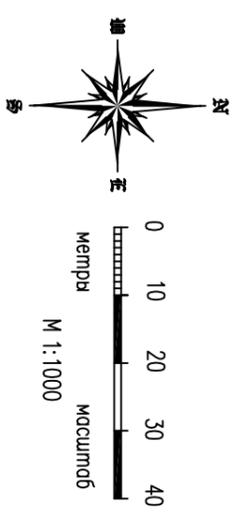


|              |                |             |
|--------------|----------------|-------------|
| Инв. N подл. | Подпись и дата | Взам.инв. N |
|--------------|----------------|-------------|

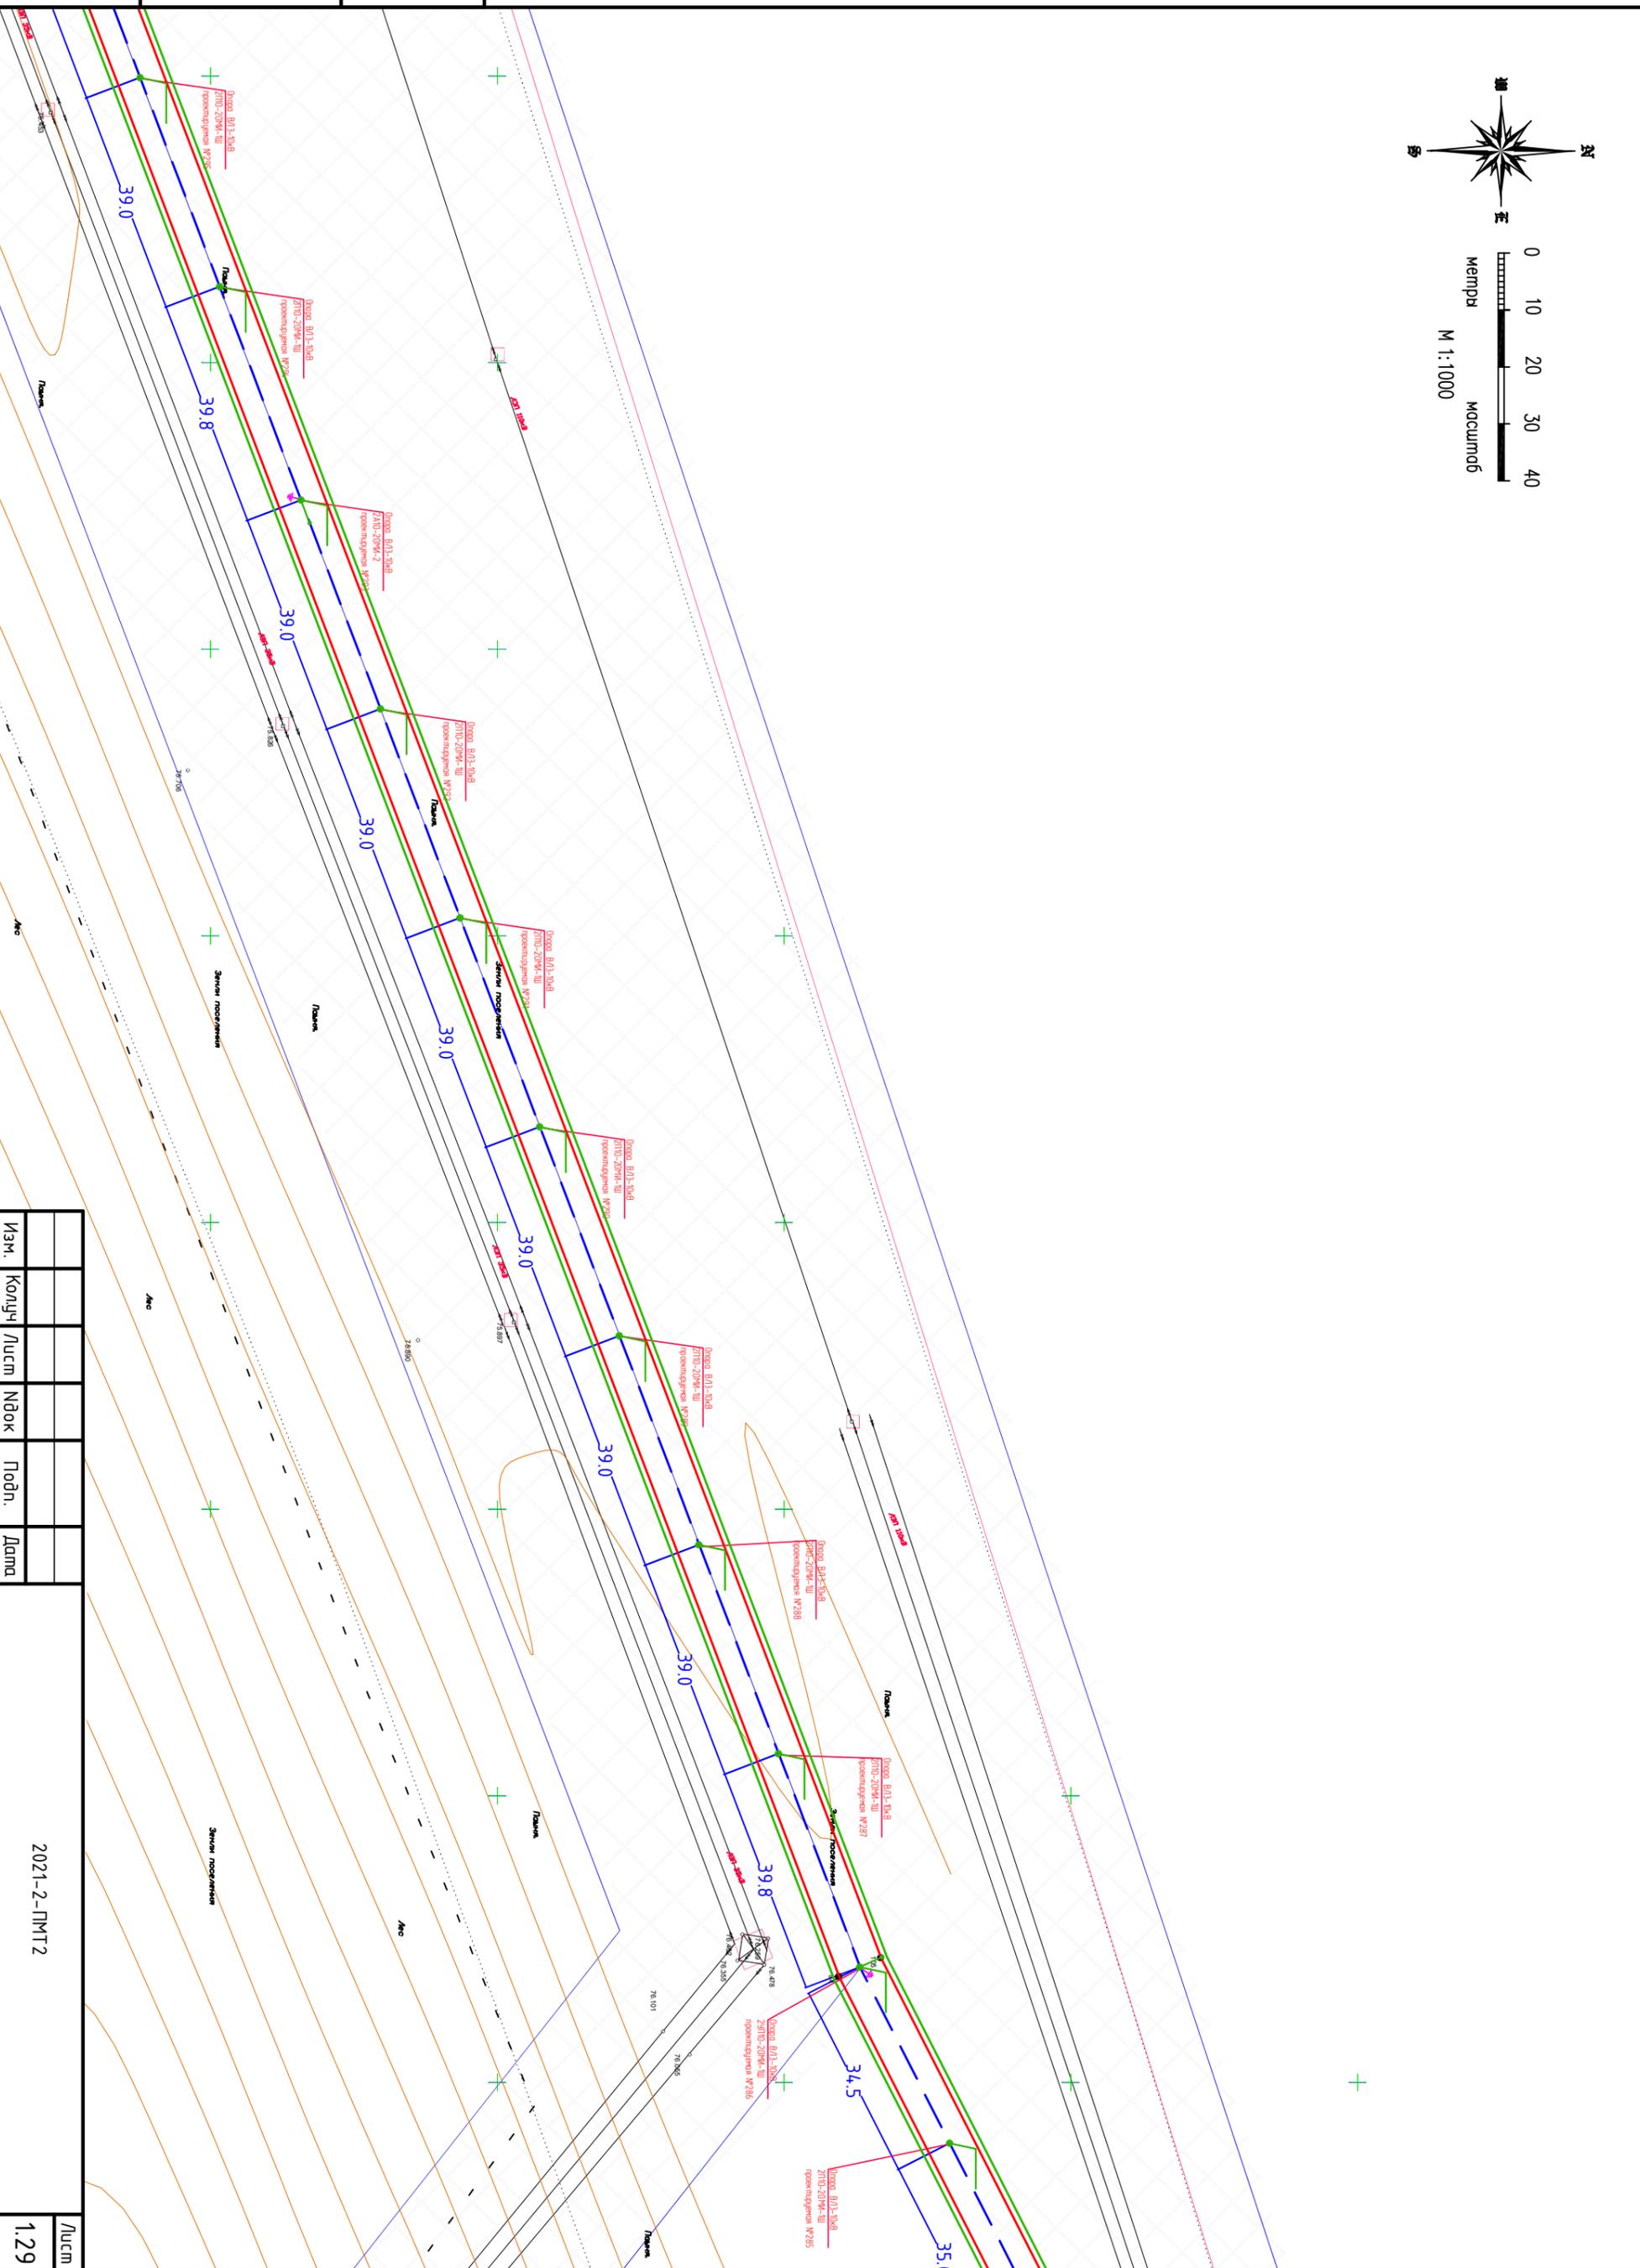


|      |        |      |     |       |      |
|------|--------|------|-----|-------|------|
| Изм. | Колуч. | Лист | №ок | Подп. | Дата |
|      |        |      |     |       |      |

2021-2-ПМТ2

Лист  
1,29

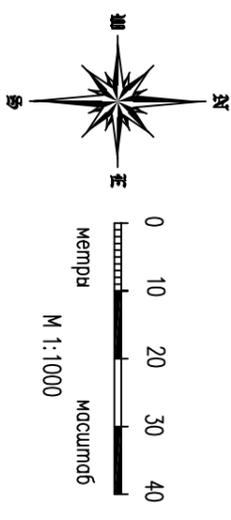



|              |                |             |
|--------------|----------------|-------------|
| Инв. N подл. | Подпись и дата | Взам.инв. N |
|--------------|----------------|-------------|

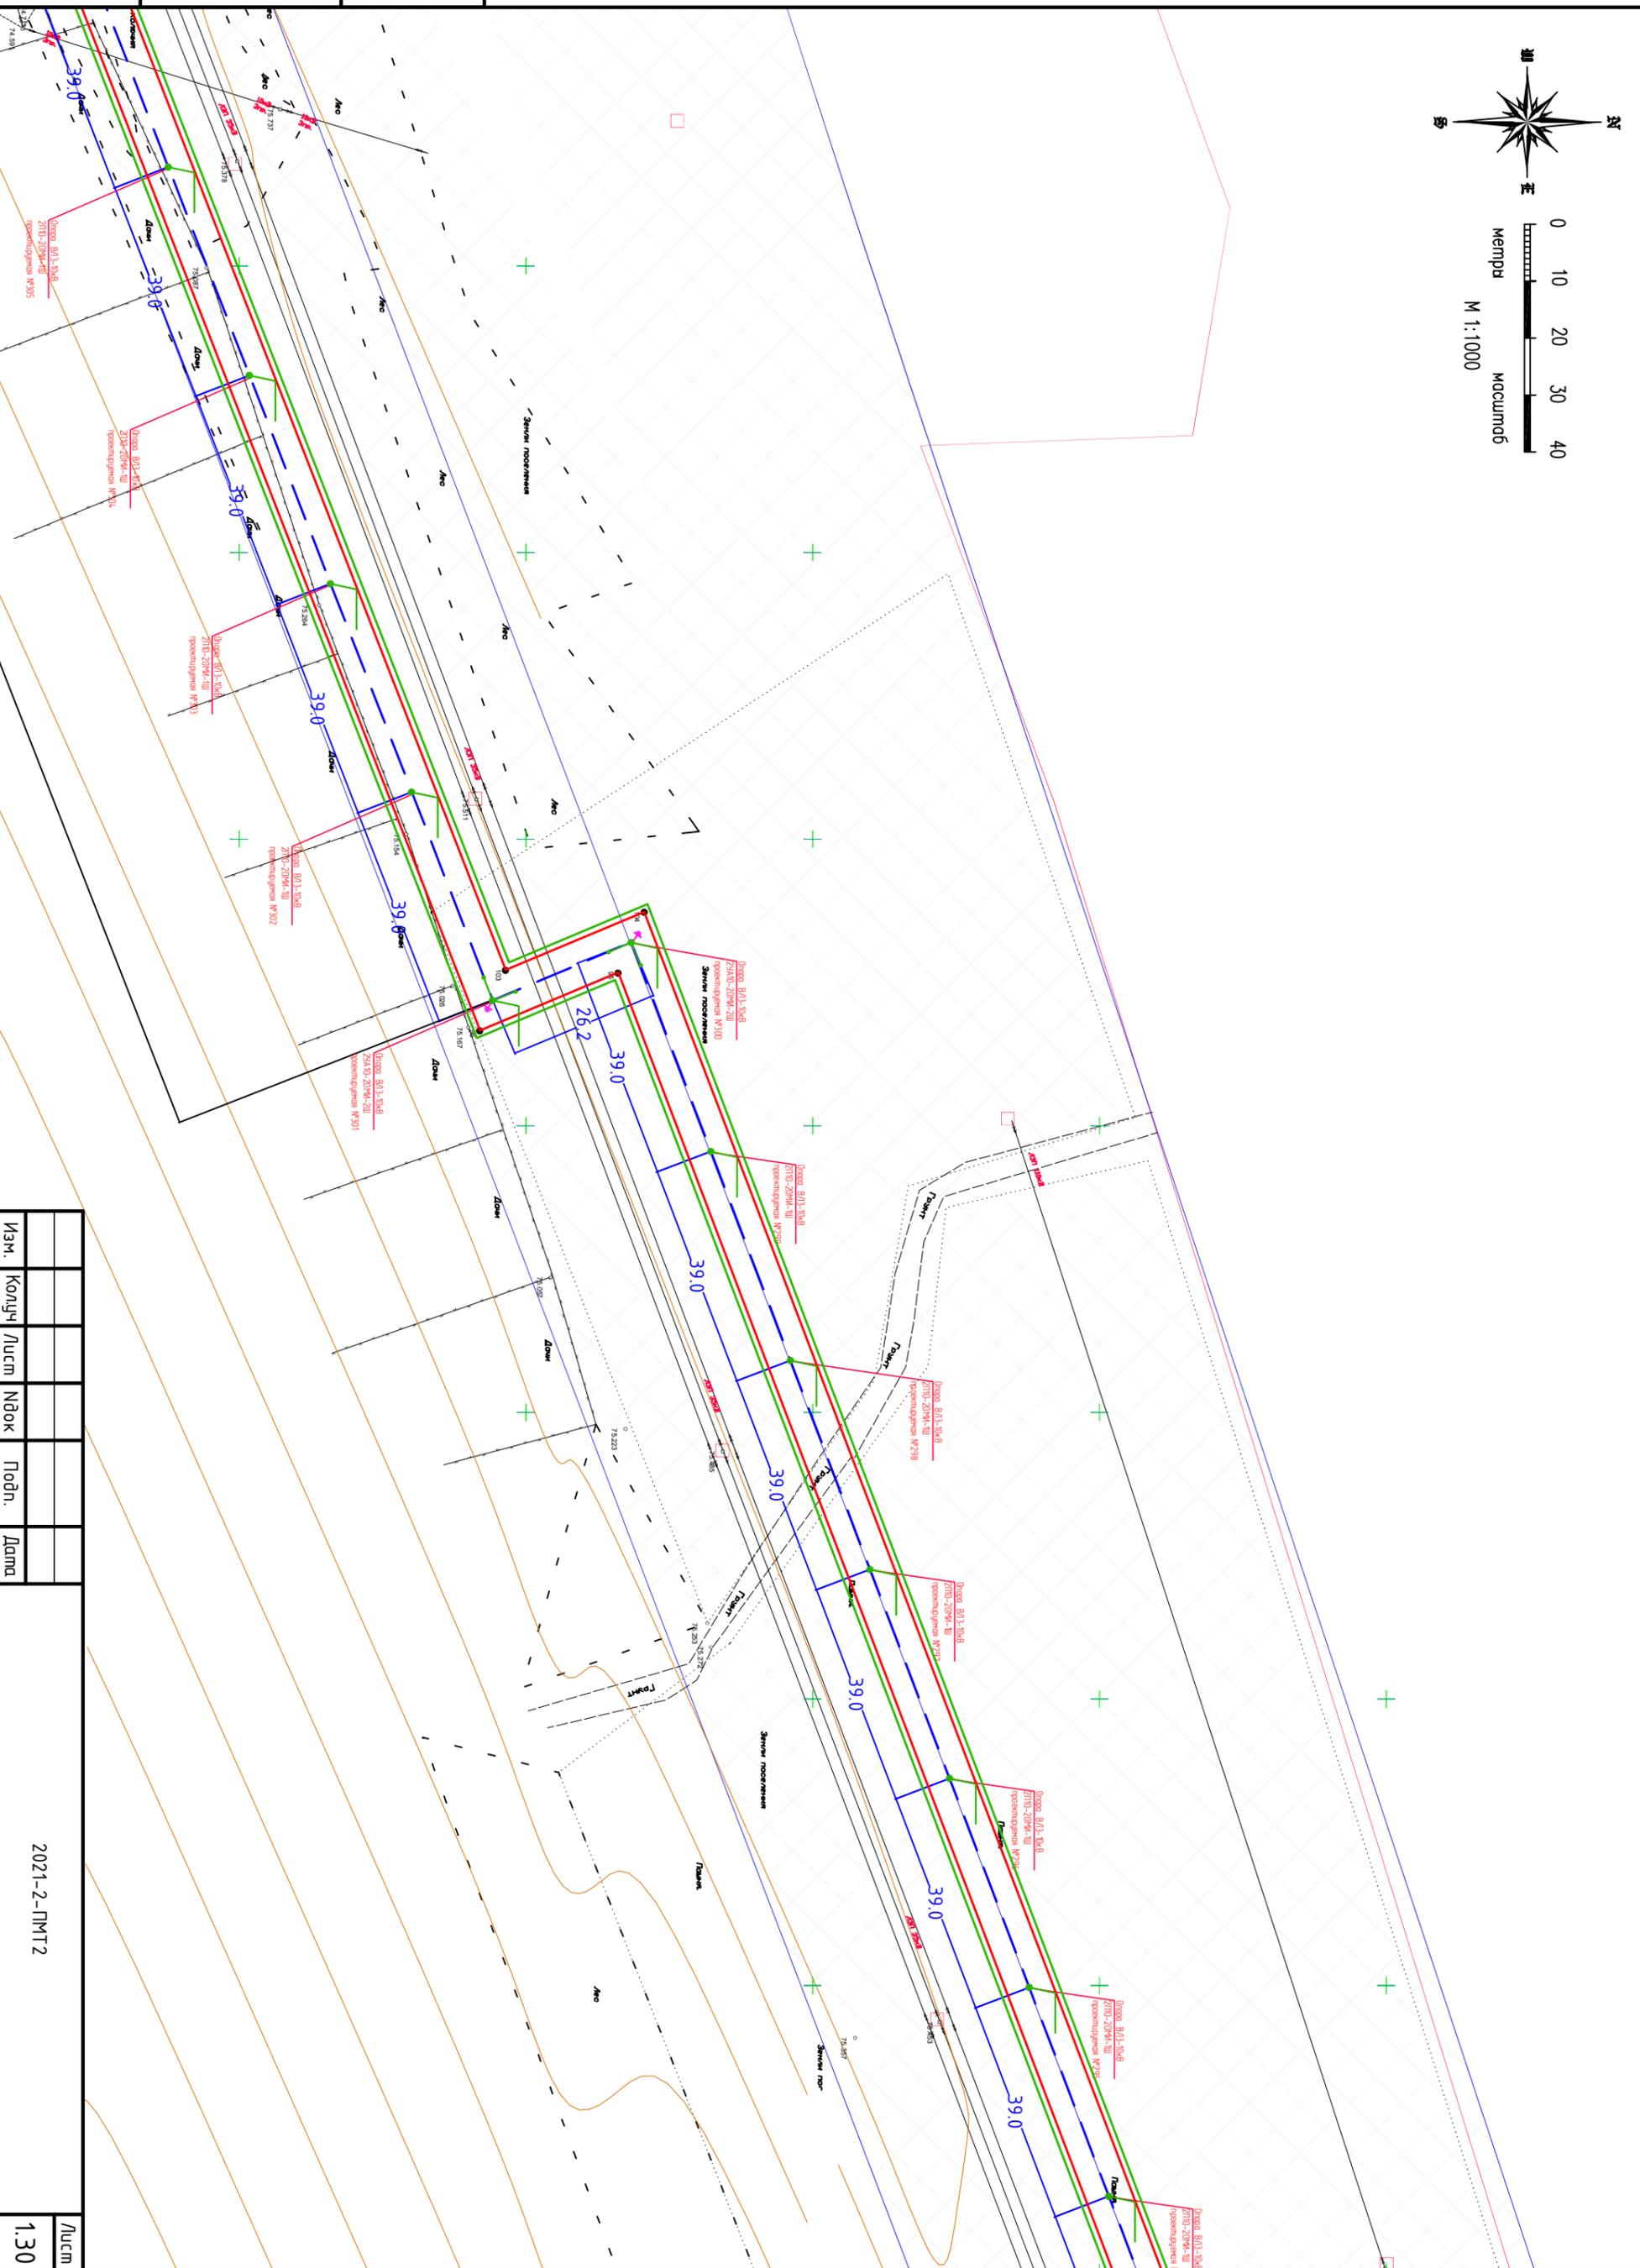

|      |        |      |        |       |      |
|------|--------|------|--------|-------|------|
| Изм. | Колуч. | Лист | № док. | Подп. | Дата |
|      |        |      |        |       |      |

2021-2-ПМТ2

Лист 1.30

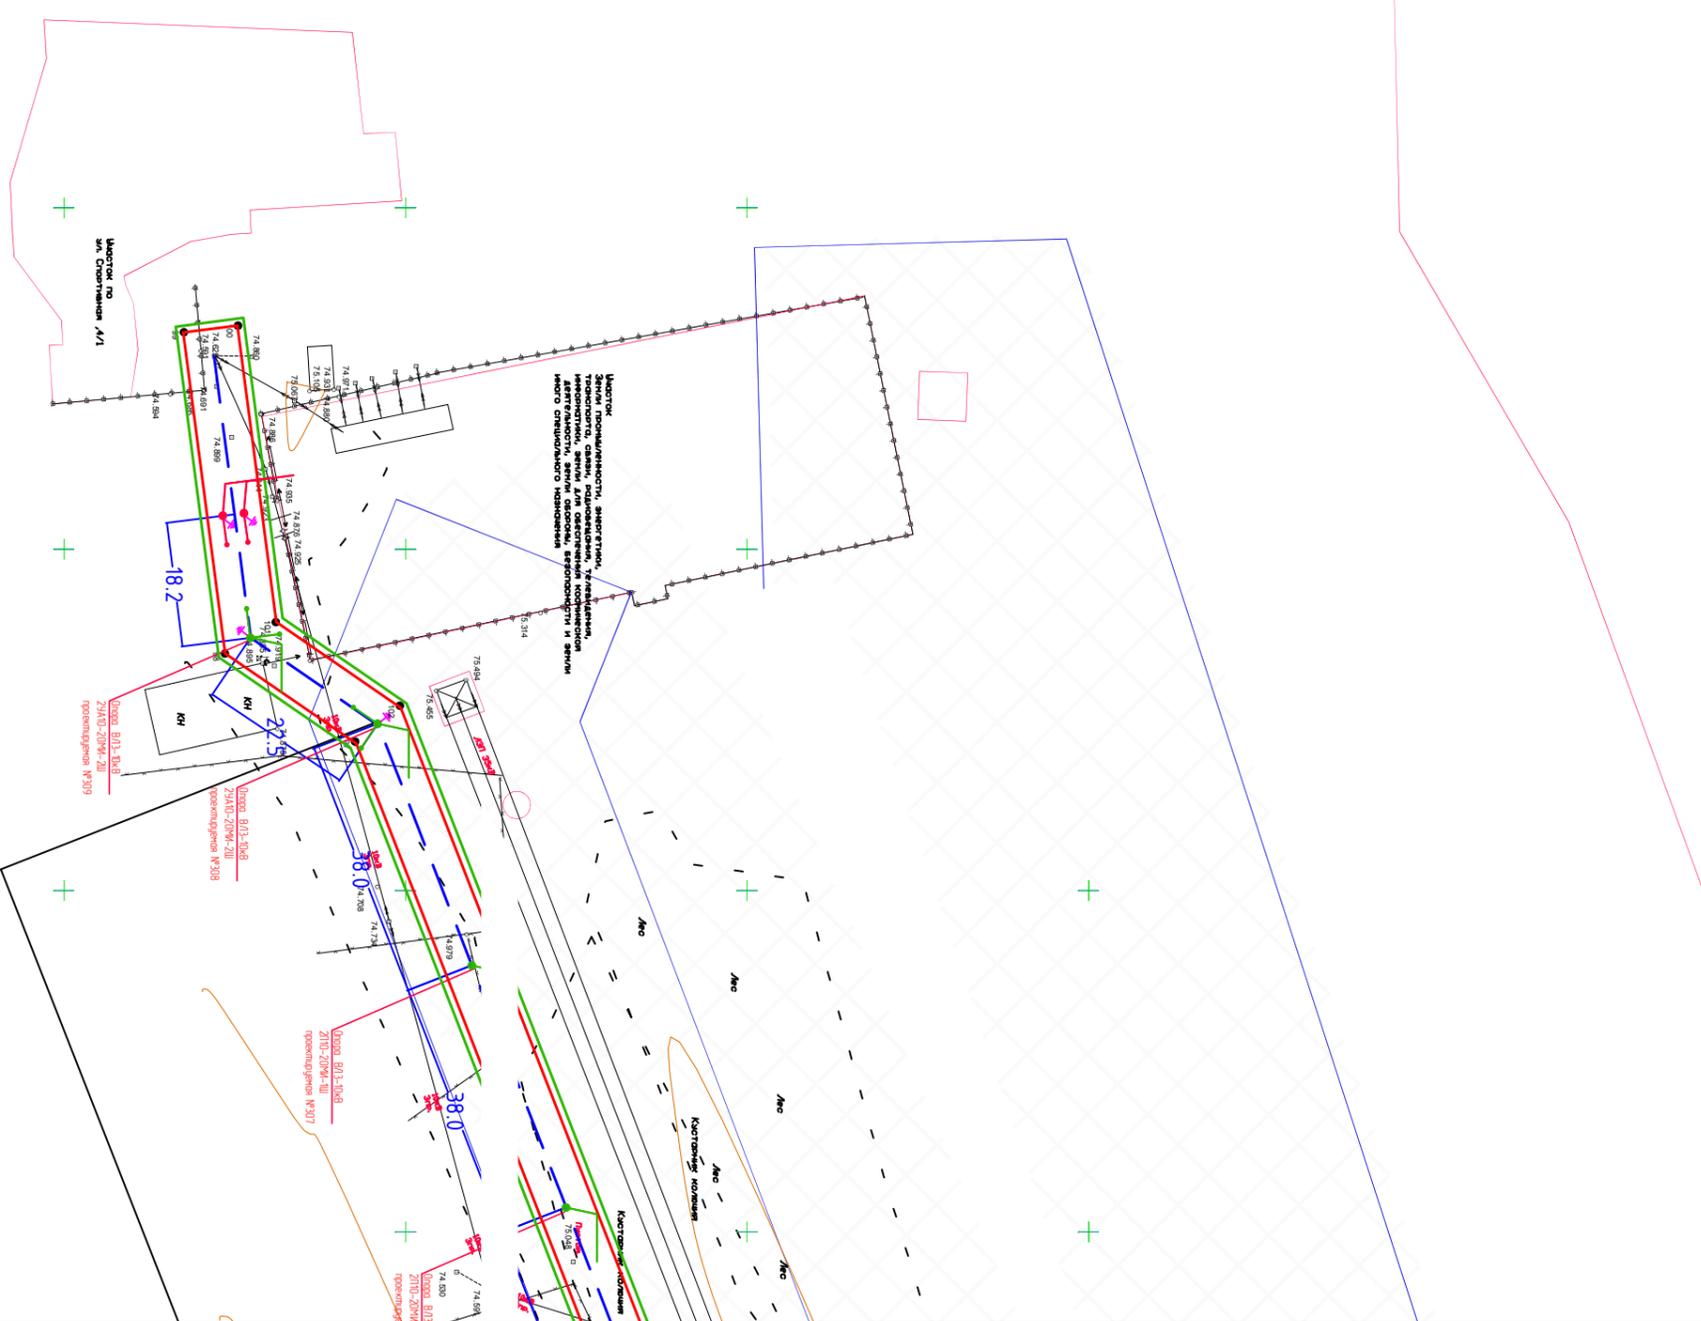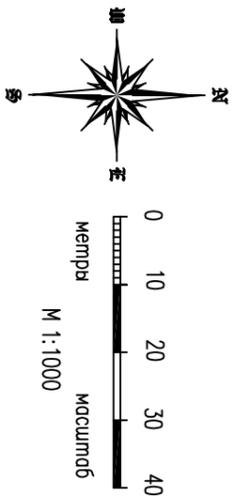

|      |        |      |        |       |      |             |              |
|------|--------|------|--------|-------|------|-------------|--------------|
| Изм. | Колуч. | Лист | № док. | Подп. | Дата | 2021-2-ПМТ2 | Лист<br>1/31 |
|      |        |      |        |       |      |             |              |