
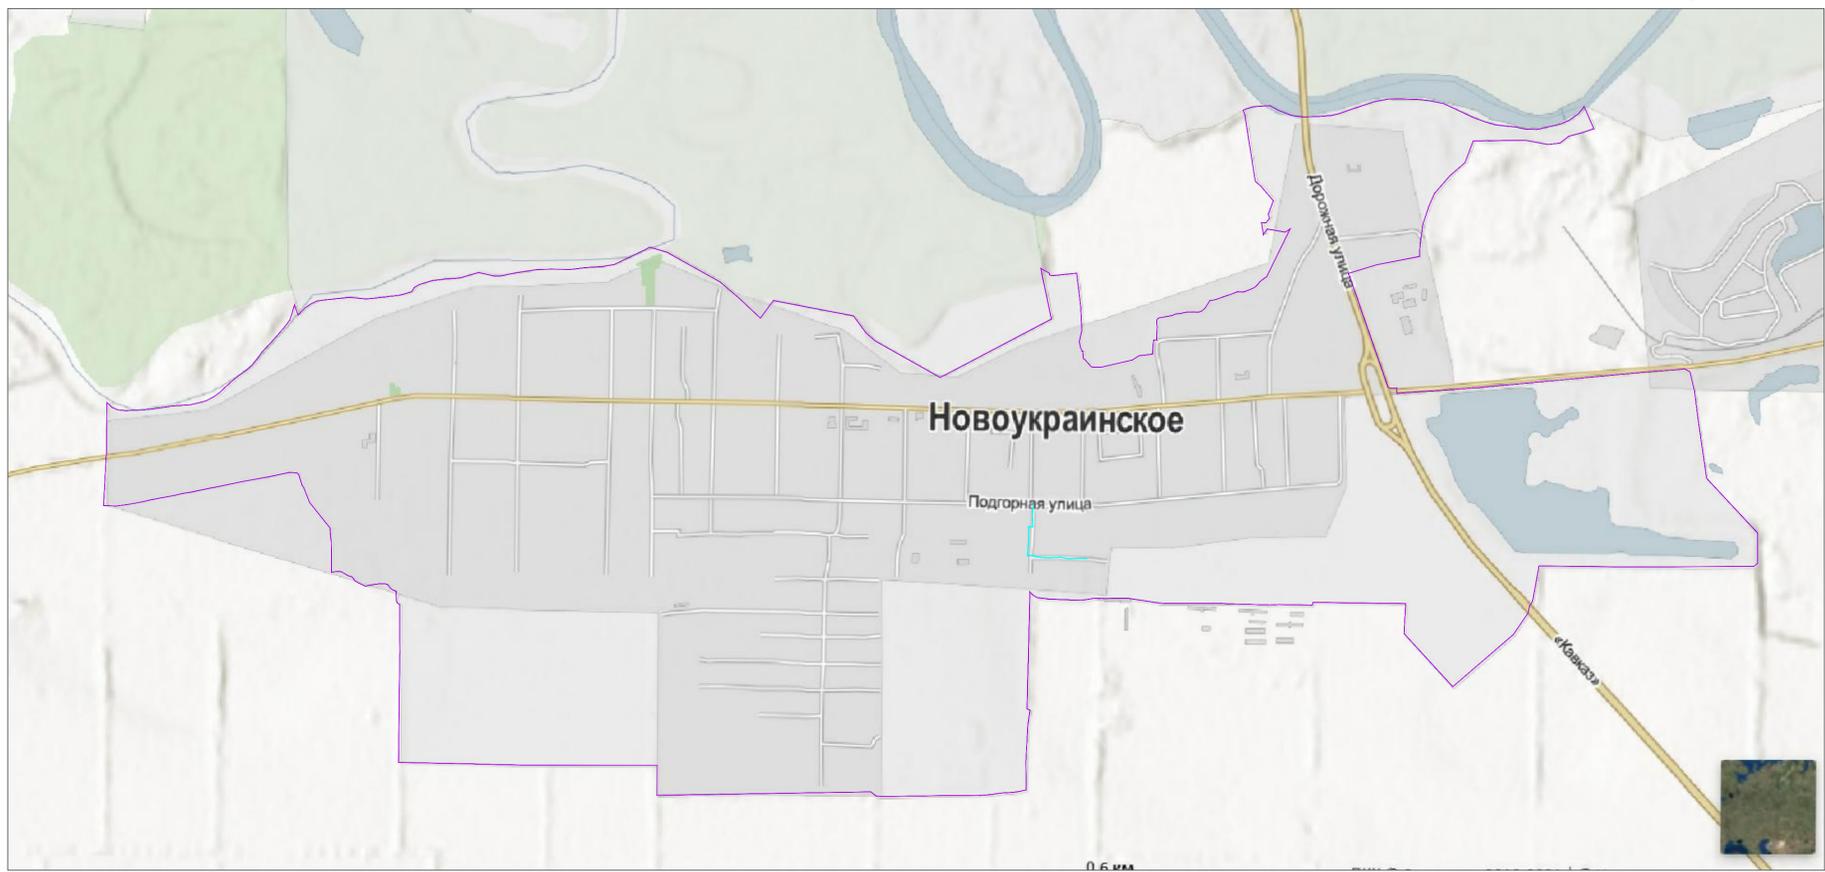


Чертеж межевания территории границ сервитутов, подлежащих установлению

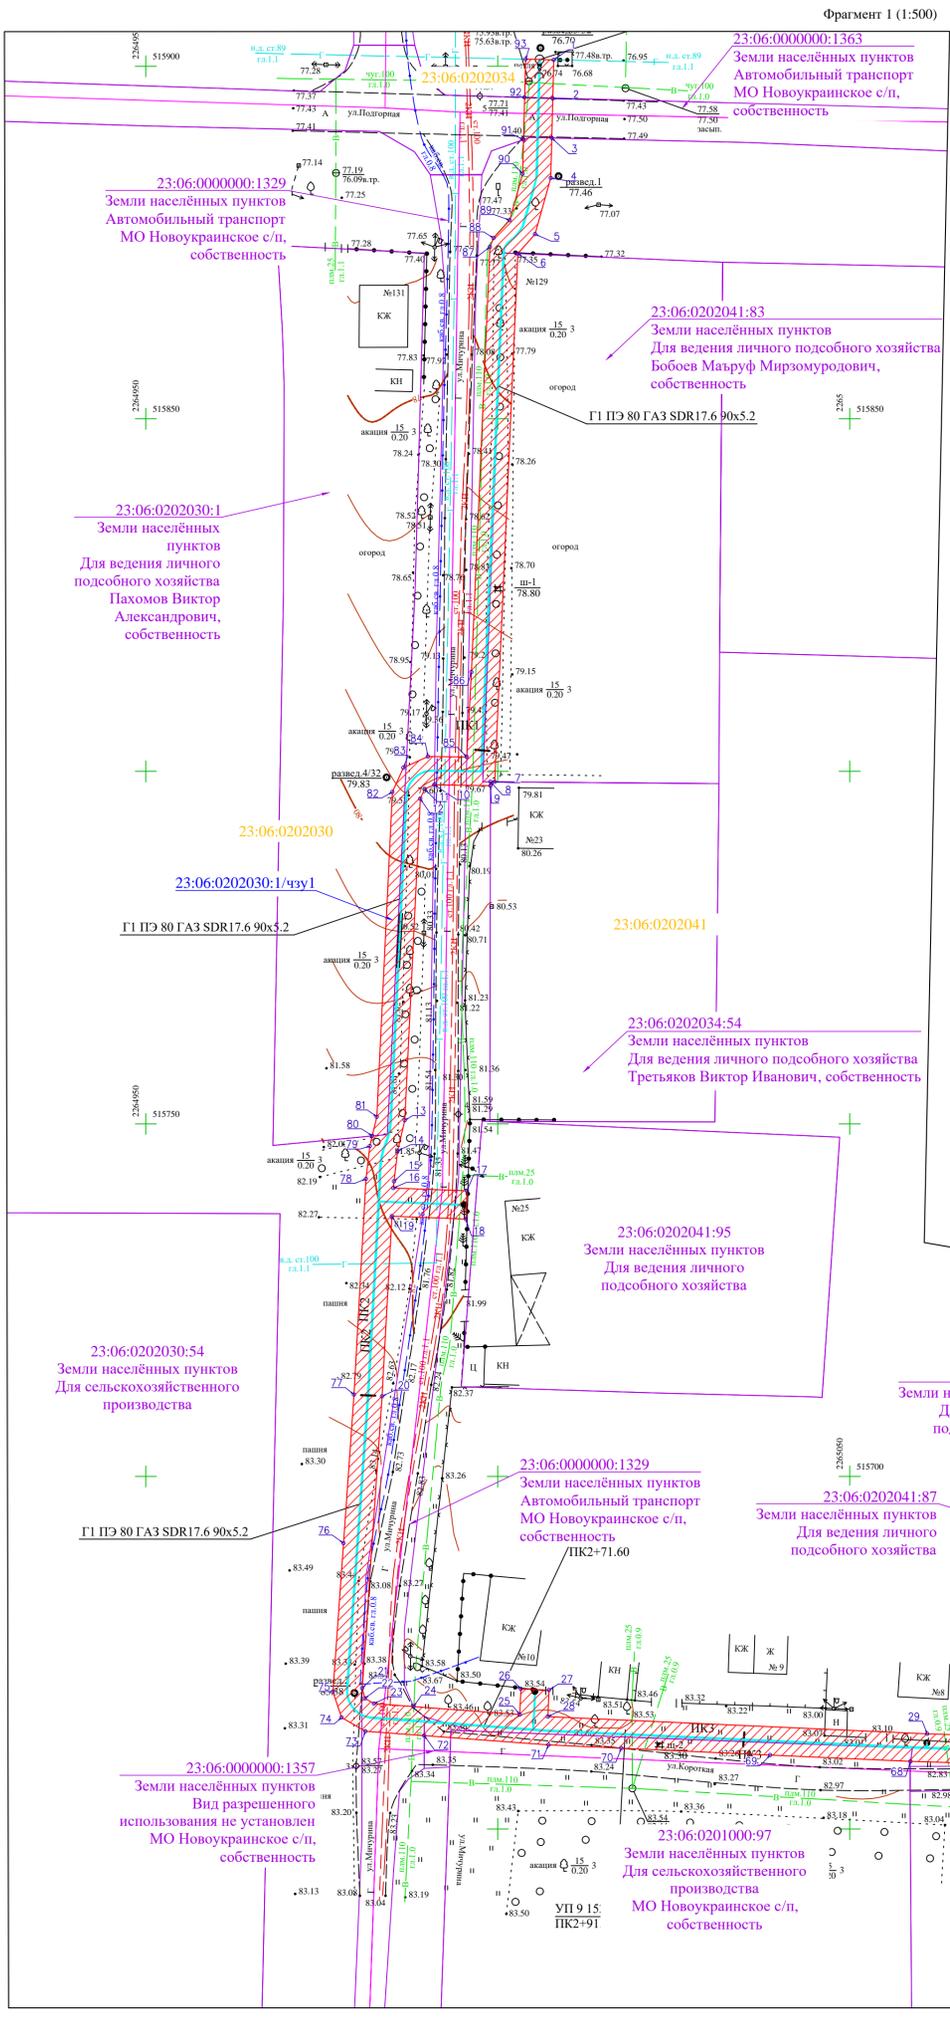

Примечания:
1. Система координат: местная.
2. Система высот: Балтийская.
3. Топографическая съемка масштаба 1:500 выполнена ООО "АрмвирТИСИЗ".
4. Каталог координат поворотных точек границ установленного сервитута представлен в текстовой части проекта межевания.

- УСЛОВНЫЕ ОБОЗНАЧЕНИЯ:
- Территория земельного участка, испрашиваемая для возможного установления публичного сервитута (в случае принятия данного способа)
 - Трасса проектируемого газопровода низкого давления
 - Граница земельного участка, согласно сведений ЕГРН
 - Граница кадастрового квартала, согласно сведений ЕГРН
 - 23:06.0202041:89 - Кадастровый номер земельного участка
 - 23:06.0202041 - Номер кадастрового квартала
 - Номер поворотной точки границы устанавливаемого сервитута

Изм.					Лист № док.					Пол.					Дата														
Разраб.					Запорошенко					25.07.22																			
Нач.ОПС					Бражнская					25.07.22					Материалы по обоснованию проекта межевания территории. Графическая часть														
Н. контр.					Запорошенко					25.07.22					Чертеж межевания территории границ сервитутов, подлежащих установлению. Фрагмент 1 (1:500), Фрагмент 2 (1:15000)														
ПМТ-02-ГЧ-002										для строительства распределительного газопровода низкого давления по ул. Мичурина и ул. Короткой в с. Новоукраинское Гулькевичского района Краснодарского края																			
Стадия										Лист										Листов									
П										2										ООО "ЗСК "Фоллиант"									

Чертеж ПМТ-02 Листм 2.dwg Формат А1