



Проект внесения изменений в правила землепользования и застройки Красносельского городского поселения Гулькевичского района

Карта зон с особыми условиями использования территории, М 1:10 000




КАВКАЗСКИЙ Р-ОН

ГИРЕЙСКОЕ ГП

НОВОУКРАИНСКОЕ СП

ГУЛЬКЕВИЧСКОЕ ГП

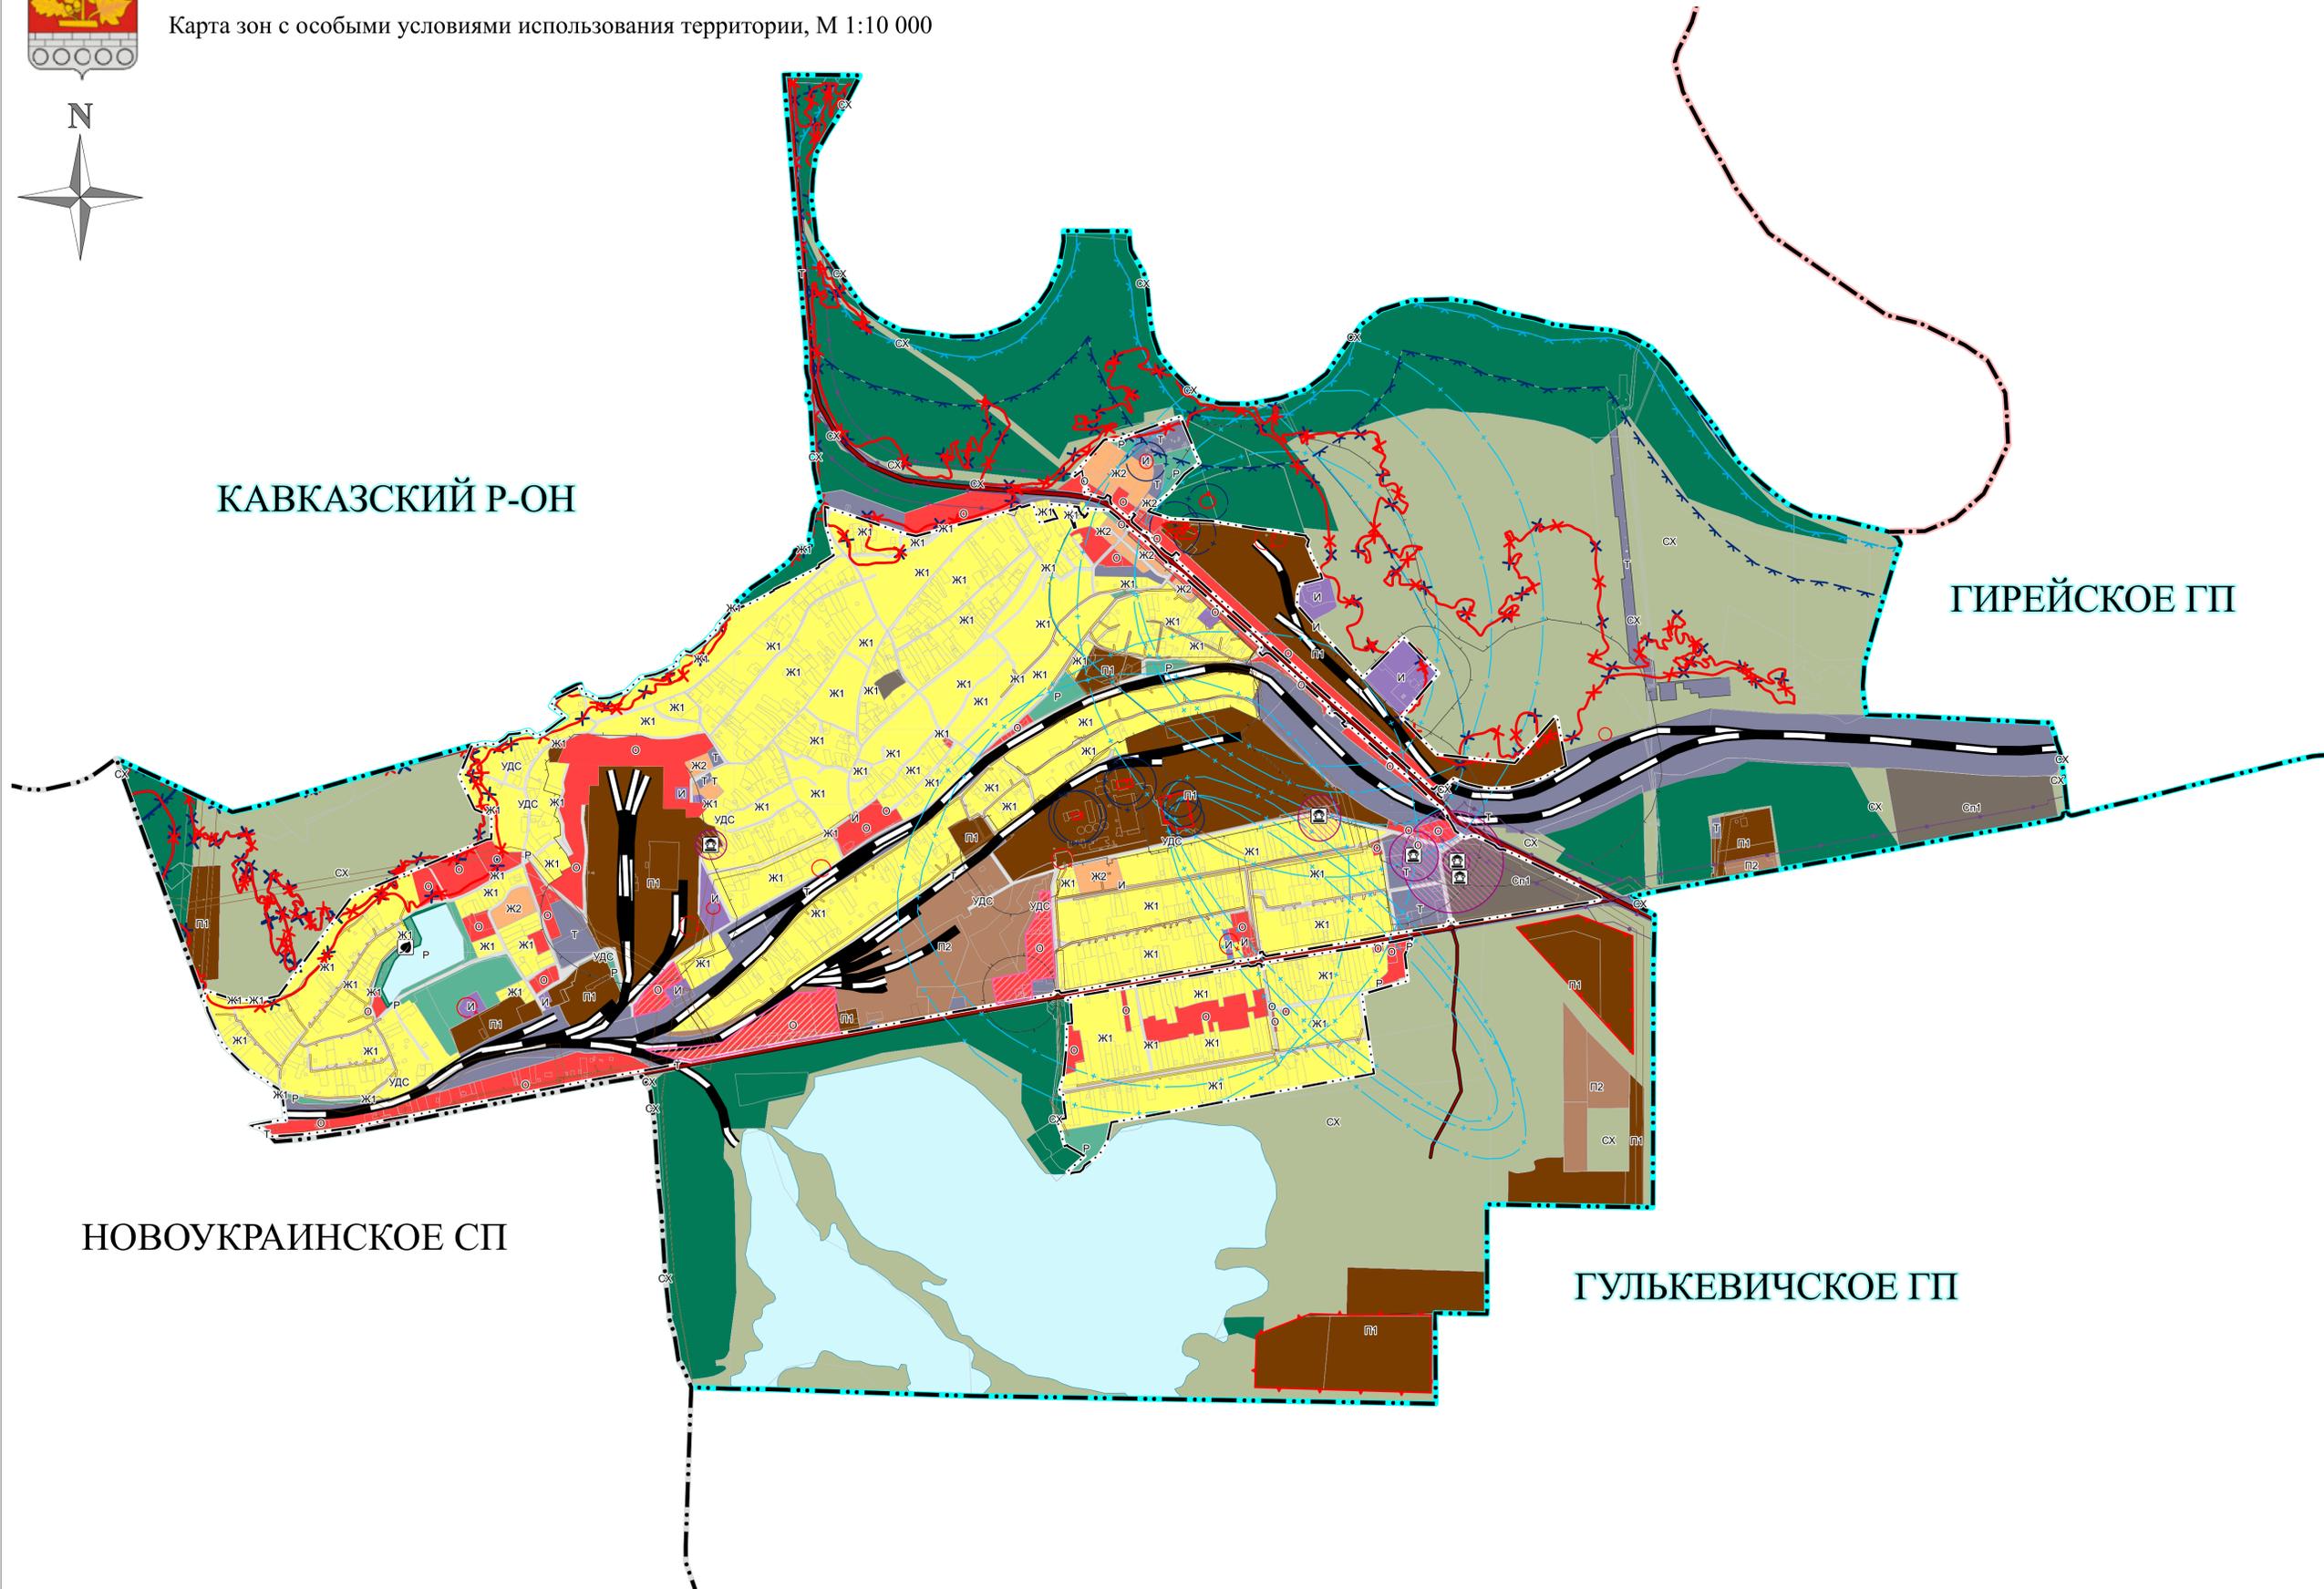

- УСЛОВНЫЕ ОБОЗНАЧЕНИЯ**
- границы**
- Граница муниципального района
 - Граница городского поселения
 - Граница сельского поселения
 - Граница населенного пункта
 - Граница земельных участков согласно сведениям ЕГРН
- ОБЪЕКТЫ КУЛЬТУРНОГО НАСЛЕДИЯ**
- Памятник
- ТРАНСПОРТНАЯ ИНФРАСТРУКТУРА**
- Железнодорожные пути**
- Железнодорожный путь общего пользования
- Автомобильные дороги**
- Автомобильные дороги регионального значения или межмуниципального значения
 - Автомобильные дороги местного значения
- Улично-дорожная сеть городского населенного пункта**
- Улицы в жилой застройке
- ТЕРРИТОРИАЛЬНЫЕ ЗОНЫ**
- Зона застройки индивидуальными жилыми домами (Ж1)
 - Зона застройки малоэтажными жилыми домами (Ж2)
 - Общественно-деловая зона (О)
 - Производственная зона (П1)
 - Коммунально-оплаваемая зона (П2)
 - Зона инженерной инфраструктуры (И)
 - Зона транспортной инфраструктуры (Т)
 - Зона улично-дорожной сети (УДС)
 - Зоны занятые объектами сельскохозяйственного назначения (СХ)
 - Зона рекреационного назначения (Р)
 - Зона кладбищ (Сп1)
- ЗОНЫ НЕ ПОДЛЕЖАЩИЕ РЕГУЛИРОВАНИЮ**
- Земли лесного фонда
 - Водные (озеро, пруд, обводненный карьер)
- Иные зоны**
- Территории, в границах которых предусматриваются требования к архитектурно-ландшафтной облику объектов капитального строительства
- зоны с особыми условиями использования территории**
- Санитарно-защитная зона предприятий, сооружений и иных объектов
 - Охранная зона газопроводов и систем газообогрева, объектов электросетевого хозяйства, линий и сооружений связи, тепловых сетей, канализационных сетей и сооружений
 - Придорожная полоса
 - Охранная зона железнодорожных путей
 - Первый пояс зоны санитарной охраны источника водоснабжения
 - Второй пояс зоны санитарной охраны источника водоснабжения
 - Третий пояс зоны санитарной охраны источника водоснабжения
 - Водоохранная зона
 - Прибрежная защитная полоса
 - Зона затопления
 - Зона подтопления
 - Охранная зона объекта культурного наследия
 - Граница территории объекта культурного наследия
 - Лицензионные участки
- зоны с особыми условиями использования территории**
- Особо охраняемая природная территория местного значения природная рекреационная зона «Аллея у озера «Талашка»

0 500 метры Масштаб: 1:10 000

01183000062400135 - ПЗЗ					
Внесение изменений в правила землепользования и застройки Красносельского городского поселения Гулькевичского района					
Изм.	Кол.уч.	Лист	№Док.	Подп.	Дата
Архитектор	Воробьева				
ГАП	Цархов				
И. контр.	Кудимова				
Карта зон с особыми условиями использования территории				Страница	Лист
				ПЗЗ	2
				Листов 2	
				ООО "НСК "РУСПРОЕКТ"	