



**АДМИНИСТРАЦИЯ МУНИЦИПАЛЬНОГО ОБРАЗОВАНИЯ
ГУЛЬКЕВИЧСКИЙ РАЙОН**

ПОСТАНОВЛЕНИЕ

от 31.03.2025

№ 487

г. Гулькевичи

**О внесении изменений в постановление
администрации муниципального образования
Гулькевичский район от 29 октября 2024 г.
№ 1709 «Об утверждении схемы размещения
нестационарных торговых объектов
на территории муниципального
образования Гулькевичский район
на 2025 год»**

В соответствии с федеральными законами от 6 октября 2003 г. № 131-ФЗ «Об общих принципах организации местного самоуправления в Российской Федерации», от 28 декабря 2009 г. № 381-ФЗ «Об основах государственного регулирования торговой деятельности в Российской Федерации», Законом Краснодарского края от 31 мая 2005 г. № 879-КЗ «О государственной политике Краснодарского края в сфере торговой деятельности», постановлением главы администрации (губернатора) Краснодарского края от 11 ноября 2014 г. № 1249 «Об утверждении Порядка разработки и утверждения органами местного самоуправления схем размещения нестационарных торговых объектов на территории Краснодарского края», в соответствии с пунктом 10 статьи 39 устава муниципального образования Гулькевичский район, принимая во внимание предложения органов местного самоуправления городских и сельских поселений Гулькевичского района, п о с т а н о в л я ю:

1. Внести в постановление администрации муниципального образования Гулькевичский район от 29 октября 2024 г. № 1709 «Об утверждении схемы размещения нестационарных торговых объектов на территории муниципального образования Гулькевичский район на 2025 год» изменения, изложив приложения 1, 2 в новой редакции (приложения 1, 2).

2. Управлению информатизации, связи и взаимодействию со СМИ администрации муниципального образования Гулькевичский район (Ештокин Д.В.) опубликовать настоящее постановление в общественно-политической газете Гулькевичского района Краснодарского края «В 24 часа», и разместить на официальном сайте муниципального образования

Гулькевичский район в информационно-телекоммуникационной сети «Интернет» <https://mogulk.ru>, в течение 10 календарных дней со дня принятия настоящего постановления.

3. Управлению экономики и потребительской сферы администрации муниципального образования Гулькевичский район (Хмелько Е.А.) в течение 5 рабочих дней после официального опубликования настоящего постановления представить его копию, а также копию официального печатного издания в департамент потребительской сферы и регулирования рынка алкоголя Краснодарского края.

4. Постановление вступает в силу после его официального опубликования.

Исполняющий обязанности главы
муниципального образования
Гулькевичский район

О.Г. Кливцова

ЛИСТ СОГЛАСОВАНИЯ

проекта постановления администрации муниципального образования

Гулькевичский район от _____ № _____

«О внесении изменений в постановление

администрации муниципального образования

Гулькевичский район от 29 октября 2024 г. № 1709

«Об утверждении схемы размещения нестационарных

торговых объектов на территории

Муниципального образования

Гулькевичский район на 2025 год»

Проект внесен:

Управление экономики и потребительской

сферы администрации муниципального

образования Гулькевичский район

Начальник управления

Е.А. Хмелько

Составитель проекта:

Главный специалист управления

экономики и потребительской

сферы администрации муниципального

образования Гулькевичский район

Т.Ю. Орел

Проект согласован:

Первый заместитель главы муниципального

образования Гулькевичский район

О.Г. Кливцова

Заместитель главы муниципального

образования Гулькевичский район

по экономическим вопросам и

агропромышленному комплексу

С.А. Юрова

Заместитель главы муниципального

образования Гулькевичский район, начальник

управления топливно-энергетического

комплекса, жилищно-коммунального хозяйства

и транспорта

Е.Г. Салмина

Заместитель главы муниципального

образования Гулькевичский район, начальник

управления по строительству

С. А. Викторов

Начальник юридического отдела

управления делами

Т.А. Савельева

Начальник отдела делопроизводства
управления делами

С.Ф. Шестирко

Управляющий делами

О.А. Батталова

Приложение 1
к постановлению администрации
муниципального образования
Гулькевичский район
от 31.03.2025 № 487

«Приложение 1

УТВЕРЖДЕНА
постановлением администрации
муниципального образования
Гулькевичский район
от 29 октября 2024 г. № 1709
(в редакции постановления администрации
муниципального образования
Гулькевичский район
от 31.03.2025 № 487)

СХЕМА
(текстовая часть) размещения нестационарных торговых объектов на территории
муниципального образования Гулькевичский район на 2025 год

Поряд- ковый номер нестаци- онарного торго- вого объекта	Адресный ориентир – место размещения нестационарного торгового объекта (фактический адрес)	Тип нестаци- онарного торгового объекта	Субъект малого или среднего предпри- нима- тельства (да/нет)	Площадь земельного участка/ торгового объекта/ количество рабочих мест	Специализация нестационарного торгового объекта (с указанием ассортимента реализуемой продукции, оказываемой услуги)	Период функциони- рования нестационарного торгового объекта (постоянно или сезонно 2025 г.)	Примеча- ние
1	2	3	4	5	6	7	8

1	2	3	4	5	6	7	8
1. Гулькевичское городское поселение Гулькевичского района							
1.1	г. Гулькевичи, пересечение ул. Красной и ул. Симонова	торговый павильон	да	18 кв.м/ 18 кв.м/ 1 чел.	непродовольственные товары (электротовары)	постоянно	
1.4	г. Гулькевичи, ул. Красная, 13 В	торговый павильон	да	6 кв.м/ 6 кв.м/ 1 чел.	общественное питание	постоянно	
1.5	с. Майкопское, ул. Береговая (район развязочного кольца по направлению с. Майкопское – ст-ца Кавказская)	торговый павильон	да	18 кв.м/ 18 кв.м/ 1 чел.	продовольственные товары	постоянно	
1.6	г. Гулькевичи, Западный микрорайон, 14	торговый павильон	да	18 кв.м/ 18 кв.м/ 1 чел.	непродовольственные товары (печатные издания)	постоянно	
1.8	г. Гулькевичи, ул. Комсомольская, (район остановки ФБУЗ «Центр гигиены и эпидемиологии в Краснодарском крае»)	торговый павильон	да	16 кв.м/ 16 кв.м/ 1 чел.	непродовольственные товары (печатные издания)	постоянно	
1.9	г. Гулькевичи, ул. Комсомольская, (район остановки ФБУЗ «Центр гигиены и эпидемиологии в Краснодарском крае»)	торговый павильон	да	9 кв.м/ 9 кв.м/ 1 чел.	смешанные товары	постоянно	
1.10	г. Гулькевичи, ул. Комсомольская, (район остановки ФБУЗ «Центр гигиены и эпидемиологии в Краснодарском крае»)	торговый павильон	да	9 кв.м/ 9 кв.м/ 1 чел.	смешанные товары	постоянно	
1.11	г. Гулькевичи, ул. Комсомольская, (район остановки ФБУЗ «Центр гигиены и эпидемиологии в Краснодарском крае»)	торговый павильон	да	9 кв.м/ 9 кв.м/ 1 чел.	смешанные товары	постоянно	

1	2	3	4	5	6	7	8
1.12	г. Гулькевичи, ул. Комсомольская, (район остановки ФБУЗ «Центр гигиены и эпидемиологии в Краснодарском крае»)	торговый павильон	да	9 кв.м/ 9 кв.м/ 1 чел.	смешанные товары	постоянно	
1.13	г. Гулькевичи, ул. Комсомольская, (район остановки ФБУЗ «Центр гигиены и эпидемиологии в Краснодарском крае»)	торговый павильон	да	9 кв.м/ 9 кв.м/ 1 чел.	смешанные товары	постоянно	
1.15	г. Гулькевичи, Западный микрорайон (прилегающая территория к торговому павильону «От филе до фарша»)	торговая палатка	да	30 кв.м/ 30 кв.м/ 3 чел.	сельскохозяйственная продукция	постоянно	место торговли фермеров товаро- произво- дителей
1.16	г. Гулькевичи, ул. Братская, 12 (прилегающая территория к Почте России)	киоск	да	16 кв.м/ 16 кв.м/ 1 чел.	непродовольственные товары (печатные издания)	постоянно	
1.17	г. Гулькевичи, угол ул. Советская и ул. Комсомольская	киоск	да	16 кв.м/ 16 кв.м/ 1 чел.	продовольственные товары (мороженное, напитки, выпечка)	постоянно	
1.18	г. Гулькевичи, ул. Красная (прилегающая терри- тория к магазину «Кругозор»)	торговый павильон	да	25 кв.м/ 25 кв.м/ 1 чел.	общественное питание (фастфуд)	постоянно	
1.19	г. Гулькевичи, ул. Красная, б/н (территория, прилегающая к магазину «Кругозор»)	киоск	да	3 кв.м/ 3 кв.м/ 1 чел.	продовольственные товары (безалкогольные напитки – квас)	сезонно с 1 мая по 30 сентября	
1.20	г. Гулькевичи, угол ул. Советская и ул. Комсомольская	киоск	да	6 кв.м/ 6 кв.м/ 1 чел.	непродовольственные товары (канцелярские товары, печатные издания)	постоянно	

1	2	3	4	5	6	7	8
1.21	г. Гулькевичи, ул. Красная, 16 (район остановки около т/ц «Арена»)	киоск	да	6 кв.м/ 6 кв.м/ 1 чел.	непродовольственные товары (лотерейные билеты)	постоянно	
1.22	г. Гулькевичи, угол ул. Ленинградская и ул. 50 лет ВЛКСМ (район магазина «Подיום»)	киоск	да	3 кв.м/ 3 кв.м/ 1 чел.	продовольственные товары (безалкогольные напитки – квас)	сезонно с 1 мая по 30 сентября	
1.23	г. Гулькевичи, ул. Красная (напротив спортклуба «Богатырь»)	торговая палатка	да	4 кв.м/ 4 кв.м/ 1 чел.	продовольственные товары (сельскохозяйственная продукция – яблоки)	постоянно	
1.24	г. Гулькевичи, ул. Красная (напротив спортклуба «Богатырь»)	киоск	да	3 кв.м/ 3 кв.м/ 1 чел..	продовольственные товары (безалкогольные напитки – квас)	сезонно с 1 мая по 30 сентября	
1.25	г. Гулькевичи, ул. Комсомольская, 74 (прилегающая территория к парикмахерской «Дамский угодник»)	киоск	да	3 кв.м/ 3 кв.м/ 1 чел.	продовольственные товары (безалкогольные напитки – квас)	сезонно с 1 мая по 30 сентября	
1.28	с. Майкопское, ул. Береговая (район развязочного кольца по направлению с. Майкопское – ст-ца Кавказская)	торговый павильон	да	100 кв.м/ 100 кв.м/ 1 чел.	продовольственные товары (овощи, фрукты, бахчевые, ягоды)	постоянно	
1.29	г. Гулькевичи, пересечение ул. Советская, 2 и ул. Комсомольская	торговый павильон	да	12 кв.м/ 12 кв.м/ 1 чел.	смешанные товары	постоянно	
1.30	г. Гулькевичи, ул. Советская (район студии «Фотомастер»)	киоск	да	3 кв.м/ 3 кв.м/ 1 чел.	продовольственные товары (безалкогольные напитки – квас)	сезонно с 1 мая по 30 сентября	
1.31	г. Гулькевичи, ул. Братская	киоск	да	3 кв.м/ 3 кв.м/	продовольственные товары	сезонно с 1 мая по	

1	2	3	4	5	6	7	8
	(район ж/д вокзала)			1 чел.	(безалкогольные напитки – квас, чай, лимонад)	30 сентября	
1.32	г. Гулькевичи, ул. Ленинградская (около остановки на выезде из г. Гулькевичи в сторону пос. Венцы)	киоск	да	3 кв.м/ 3 кв.м/ 1 чел.	продовольственные товары (безалкогольные напитки – квас)	сезонно с 1 мая по 30 сентября	
1.33	г. Гулькевичи, ул. Торговая, 3 (площадка, прилегающая к ТК «Западный»)	киоск	да	3 кв.м/ 3 кв.м/ 1 чел.	продовольственные товары (безалкогольные напитки – квас, чай, лимонад, мохито)	сезонно с 1 мая по 30 сентября	
1.34	г. Гулькевичи, ул. Ленинградская, 21 Б (территория, прилегающая к аптечному пункту «Здоровье»)	киоск	да	6 кв.м/ 6 кв.м/ 1 чел.	непродовольственные товары (печатные издания)	постоянно	
1.35	г. Гулькевичи, пересечение ул. Советской и ул. Короткова (район Межрайонной ИФНС России № 5)	елочный базар	да	18 кв.м/ 18 кв.м/ 1 чел.	непродовольственные товары (хвойные деревья)	сезонно с 1 декабря по 31 декабря	
1.36	г. Гулькевичи, Западный микрорайон (площадка, прилегающая к придомовой территории дома № 1)	торговый павильон	да	17 кв.м/ 17 кв.м/ 1 чел.	продовольственные товары (овощи, фрукты, бахчевые)	постоянно	
1.37	г. Гулькевичи, Западный микрорайон (площадка, прилегающая к придомовой территории дома № 1)	торговая палатка	да	4 кв.м/ 4 кв.м/ 1 чел.	продовольственные товары (сельскохозяйственная продукция – яблоки, фрукты, овощи, мед)	постоянно	
1.38	г. Гулькевичи, ул. Тимирязева	автолавка	да	10 кв.м/ 10 кв.м/	сельскохозяйственная продукция	постоянно	место торговли

1	2	3	4	5	6	7	8
	(площадка Федерального государственного учреждения станции агрохимической службы «Кавказская»)			1 чел.			фермеров и товаро-производителей
1.39	г. Гулькевичи, угол ул. Советская и ул. Комсомольская	торговый павильон	да	25 кв.м/ 25 кв.м/ 1 чел.	непродовольственные товары (сувенирная и печатная продукция)	постоянно	
1.40	г. Гулькевичи, Западный микрорайон (площадка, прилегающая к придомовой территории дома № 1)	торговый павильон	да	18 кв.м/ 18 кв.м/ 1 чел.	смешанные товары	постоянно	
1.42	г. Гулькевичи, ул. Советская (прилегающая территория к студии «Фотомастер»)	торговая палатка	да	4 кв.м/ 4 кв.м/ 1 чел.	продовольственные товары (яблоки)	постоянно	
1.43	г. Гулькевичи, ул. Комсомольская (район остановки ФБУЗ «Центр гигиены и эпидемиологии в Краснодарском крае»)	киоск	да	4 кв.м/ 4 кв.м/ 1 чел.	продовольственные товары (яблоки)	постоянно	
1.45	г. Гулькевичи, ул. Торговая, 5 (прилегающая территория к фитнес-клубу «Maximus»)	автолавка	да	10 кв.м/ 10 кв.м/ 1 чел.	продовольственные товары (овощи, фрукты, бахчевые культуры)	постоянно	
1.46	г. Гулькевичи (район остановки на выезде из города в сторону с. Майкопское)	автолавка	да	10 кв.м/ 10 кв.м/ 1 чел.	продовольственные товары (овощи, фрукты, бахчевые культуры)	постоянно	место торговли фермеров и товаро-производителей
1.47	г. Гулькевичи, ул. Мира, 2	автолавка	да	10 кв.м/ 10 кв.м/	сельскохозяйственная продукция	постоянно	место торговли

1	2	3	4	5	6	7	8
	(район автобусной остановки)			1 чел.			фермеров и товаро- произво- дителей
1.49	г. Гулькевичи, угол ул. Братской и ул. 50 лет ВЛКСМ (площадка, прилегающая к придомовой территории дома № 10)	автолавка	да	50 кв.м/ 50 кв.м/ 5 чел.	продовольственные товары (овощи, фрукты, бахчевые культуры)	постоянно	место торговли фермеров и товаро- произво- дителей
1.50	г. Гулькевичи, Западный микрорайон (территория, прилегающая к магазину «Агрокомплекс Выселковский»)	елочный базар	да	18 кв.м/ 18 кв.м/ 1 чел.	непродовольственные товары (хвойные деревья)	сезонно с 15 декабря по 31 декабря	
1.52	г. Гулькевичи, ул. Братская, 12 (прилегающая территория к почтовому отделению)	киоск	да	3 кв.м/ 3 кв.м/ 1 чел.	продовольственные товары (безалкогольные напитки – квас, чай, лимонад, мохито)	сезонно с 1 июля по 30 сентября	
1.53	г. Гулькевичи, ул. Ленинградская (район развязочного кольца по направлению пос. Венцы – ст-ца Кавказская)	автолавка	да	10 кв.м/ 10 кв.м/ 1 чел.	продовольственные товары (овощи, фрукты, ягоды, бахчевые культуры)	сезонно с 1 июля по 30 сентября	
1.54	г. Гулькевичи, угол ул. Братской и ул. 50 лет ВЛКСМ (в 5 м по направлению на северо- восток от ориентира – магазин «Пивторг»)	торговый павильон	да	25 кв.м/ 25 кв.м/ 1 чел.	продовольственные товары (овощи, фрукты, бахчевые культуры, ягоды)	постоянно	
1.55	г. Гулькевичи, ул. Олимпийская, 1/3	торговый павильон	да	25 кв.м/ 25 кв.м/ 1 чел.	продовольственные товары	постоянно	

1	2	3	4	5	6	7	8
1.56	г. Гулькевичи, ул. Короткова, 10а	торговый павильон	да	18,66 кв.м/ 18,66 кв.м/ 1 чел.	смешанные товары	постоянно	
1.58	с. Майкопское, ул. Кирова, 60 (прилегающая территория к стадиону)	торговый павильон	да	6 кв.м/ 6 кв.м/ 1 чел.	непродовольственные товары (сувенирная и печатная продукция)	постоянно	
1.59	г. Гулькевичи, пересечение ул. Заречной и ул. Суворова	автолавка	да	10 кв.м/ 10 кв.м/ 1 чел.	продовольственные товары (рыбная, сельскохозяйственная продукция)	постоянно	место торговли фермеров и товаро- произво- дителей
1.61	г. Гулькевичи, Западный микрорайон, прилегающая территория к дому № 1 (напротив магазина «Подарки»)	торговый павильон	да	60 кв.м/ 60 кв.м/ 1 чел.	продовольственные товары (мясная продукция)	постоянно	
1.62	г. Гулькевичи, ул. Красная, 11а (прилегающая территория к магазину «Магнит Косметик»)	автолавка	да	10 кв.м/ 10 кв.м/ 1 чел.	продовольственные товары (фрукты, овощи, бахчевые культуры)	постоянно	
1.63	г. Гулькевичи, пересечение ул. Братской и ул. Урюпинской	торговый павильон	да	40 кв.м/ 40 кв.м/ 1 чел.	продовольственные товары (мясная продукция)	постоянно	
1.65	г. Гулькевичи, пересечение ул. Ленинградской и ул. 50 лет ВЛКСМ (район распределительной станции)	елочный базар	да	18 кв.м/ 18 кв.м/ 1 чел.	непродовольственные товары (хвойные деревья)	сезонно с 1 декабря по 31 декабря	
1.66	г. Гулькевичи, ул. Красная, 5 (вход в ТЗПК «Центральный рынок»)	киоск	да	3 кв.м/ 3 кв.м/ 1 чел.	продовольственные товары (безалкогольные напитки – квас)	сезонно с 1 мая по 30 сентября	
1.67	г. Гулькевичи, Западный микрорайон	торговая палатка	да	18 кв.м/ 18 кв.м/	продовольственные товары	сезонно с 1 июля по	

1	2	3	4	5	6	7	8
	(территория, прилегающая к магазину «Агрокомплекс Выселковский» по ул. Короткова)			1 чел.	(овощи, фрукты, бахчевые культуры, ягоды)	30 сентября	
1.68	г. Гулькевичи, ул. Комсомольская (район остановки ФБУЗ «Центр гигиены и эпидемиологии в Краснодарском крае»)	киоск	да	3 кв.м/ 3 кв.м/ 1 чел.	продовольственные товары (безалкогольные напитки – квас)	сезонно с 1 мая по 30 сентября	
1.70	г. Гулькевичи, Западный микрорайон (территория, прилегающая к дому № 21 А)	торговый павильон	да	24 кв.м/ 24 кв.м/ 1 чел.	смешанные товары	постоянно	
1.71	г. Гулькевичи, ул. 50 лет ВЛКСМ, ул. Жукова, ул. Прогресс, Западный микрорайон, ул. Светлая	автолавка	да	10 кв.м/ 10 кв.м/ 1 чел.	сельскохозяйственная продукция	постоянно	место торговли фермеров и товаропроизводителей
1.72	г. Гулькевичи, пересечение ул. Братской и ул. Урюпинской	торговый павильон	да	40 кв.м/ 40 кв.м/ 1 чел.	смешанные товары	постоянно	
1.73	г. Гулькевичи, ул. Красная, (прилегающая территория к МБУК «КДЦ «Лукоморье»)	торговый павильон	да	300 кв.м/ 300 кв.м/ 1 чел.	смешанные товары	постоянно	
1.74	г. Гулькевичи, ул. Советская, (территория, прилегающая к студии «Фотомастер»)	торговый павильон	да	18 кв.м/ 18 кв.м/ 1 чел.	смешанные товары	постоянно	
1.75	г. Гулькевичи, примерно в 40 м на северо-восток, ориентир – здание детской музыкальной школы, почтовый адрес ориентира: г. Гулькевичи, ул. Красная, 8	торговый павильон	да	9,9 кв.м/ 9,9 кв.м/ 1 чел.	смешанные товары	постоянно	

1	2	3	4	5	6	7	8
1.76	г. Гулькевичи, пересечение ул. Братской и ул. Урюпинской	торговый павильон	да	25 кв.м/ 25 кв.м/ 1 чел.	смешанные товары	постоянно	
1.77	г. Гулькевичи, ул. Советская, 28 (прилегающая территория к павильону «Окна, жалюзи»)	торговый павильон	да	30 кв.м/ 30 кв.м/ 1 чел.	смешанные товары	постоянно	
1.78	г. Гулькевичи, ул. Заречная (прилегающая территория к магазину «Автомир»)	торговая палатка	да	150 кв.м/ 150 кв.м/ 1 чел	продовольственные товары (овощи, фрукты, бахчевые культуры, ягоды)	постоянно	
1.79	г. Гулькевичи, Западный микрорайон (площадка, прилегающая к придомовой территории МКД № 1)	автолавка	да	10 кв.м/ 10 кв.м/ 1 чел.	сельскохозяйственная продукция	постоянно	место торговли фермеров и товаро- произво- дителей
1.81	г. Гулькевичи, ул. Комсомольская (район остановки ГБУЗ «Гулькевичская ЦРБ» перед аптекой «Апрель» и парковочным местом такси)	киоск	да	3 кв.м/ 3 кв.м/ 1 чел.	продовольственные товары (безалкогольные напитки – квас)	сезонно с 1 мая по 30 сентября	
1.82	г. Гулькевичи, ул. Братская (прилегающая территория к Храмовой аллее)	торговый павильон	да	90 кв.м/ (30 кв.м./ 30 кв.м./ 30 кв.м.) 3 чел.	смешанные товары	постоянно	3 торговых павильона по 30 м2
1.83	г. Гулькевичи, ул. Ленинградская, 1/3 (территория городского парка культуры и отдыха)	торговый павильон	да	10 кв.м/ 10 кв.м/ 1 чел.	общественное питание (фастфуд, мороженое, напитки)	сезонно с 1 мая по 31 октября	
1.84	г. Гулькевичи, ул. Красная, 5	автолавка	да	6 кв.м/ 6 кв.м/	продовольственные товары (молоко и	постоянно	

1	2	3	4	5	6	7	8
	(прилегающая территория к ТЗПК «Центральный рынок»)			1 чел.	молочная продукция)		
1.85	г. Гулькевичи, ул. Заречная, (район магазина «Автомир»)	автолавка	да	10 кв.м/ 10 кв.м/ 1 чел.	продовольственные товары (овощи, фрукты, бахчевые культуры)	постоянно	место торговли фермеров и товаро-производителей
1.86	г. Гулькевичи, ул. Советская, 24 (территория, прилегающая к МАОУ СОШ № 3)	торговый павильон	да	20 кв.м/ 20 кв.м/ 1 чел.	непродовольственные товары (реализация металлопластиковых изделий, жалюзи)	постоянно	
1.87	г. Гулькевичи, ул. 50 лет ВЛКСМ, (площадка, прилегающая к автобусной остановки ТЦ «Дисконт»)	торговый павильон	да	18 кв.м/ 18 кв.м/ 1 чел.	непродовольственные товары (бытовая химия, ЭКО товары)	постоянно	
1.88	г. Гулькевичи, ул. Красная, 13 (прилегающая территория к Дому торговли)	киоск	да	3 кв.м/ 3 кв.м/ 1 чел.	продовольственные товары (мороженое, кофе, чай)	постоянно	
1.89	г. Гулькевичи, ул. Советская, 2 В	торговый павильон	да	10 кв.м/ 10 кв.м/ 1 чел.	смешанные товары	постоянно	
1.90	г. Гулькевичи, Западный микрорайон (прилегающая территория к торговому павильону «От филе до фарша»)	торговый павильон	да	18 кв.м/ 18 кв.м/ 1 чел.	смешанные товары	постоянно	
1.91	г. Гулькевичи, ул. Ленинградская (территория между магазинами «Лавина» и «Агрокомплекс «Выселковский»)	торговый павильон	да	30 кв.м/ 30 кв.м/ 1 чел.	смешанные товары	постоянно	
1.94	г. Гулькевичи, ул. Короткова, 158 б (прилегающая территория к магазину «Рубль»)	торговый павильон	да	34 кв.м/ 34 кв.м/ 1 чел.	продовольственные товары	постоянно	

1	2	3	4	5	6	7	8
1.95	г. Гулькевичи, ул. Советская, 23 (территория, прилегающая к зданию бывшего кинотеатра «Спутник»)	торговый павильон	да	120 кв.м/ 120 кв.м/ 1 чел.	смешанные товары	постоянно	
1.96	г. Гулькевичи, ул. Шоссейная, 45 А (прилегающая территория к магазину «Автошник»)	торговый павильон	да	20 кв.м/ 20 кв.м/ 1 чел.	смешанные товары	постоянно	
1.97	г. Гулькевичи, ул. Советская, 30 А (территория, прилегающая к банкетному залу «Ангел Луны»)	торговый павильон	да	60,0 кв.м/ 60,0 кв.м/ 1 чел.	общественное питание	постоянно	
1.98	г. Гулькевичи, ул. Российская, участок 40 (территория спортивной площадки «ФОКОТ»)	торговый автомат	да	6,0 кв.м/ 6,0 кв.м/ 0 чел.	общественное питание (кофейный и снековый автомат)	постоянно	
1.99	г. Гулькевичи, ул. Ленинградская, 1/3 (территория городского парка культуры и отдыха, прилегающая территория к кафе «Пирамида»)	сезонное кафе	да	20,0 кв.м/ 20,0 кв.м/ 2 чел	общественное питание (быстрое питание)	сезонно с 1 апреля по 31 октября	
2. Гирейское городское поселение Гулькевичского района							
2.1	пос. Гирей (пересечение ул. Ленина и ул. Линейная)	торговый павильон	да	48 кв.м/ 16,6 кв.м/ 2 чел.	продовольственные товары	постоянно	
2.2	пос. Гирей, ул. Придорожная, 22	торговый павильон	да	17 кв.м/ 16,6 кв.м/ 2 чел.	продовольственные товары	постоянно	
2.3	пос. Гирей, пер. Тихий, б/н	торговый павильон	да	108 кв.м/ 18 кв.м/ 2 чел.	смешанные товары	постоянно	
2.4	пос. Гирей, ул. Лермонтова, б/н	торговый павильон	да	42 кв.м/ 12 кв.м/ 2 чел.	продовольственные товары	постоянно	

1	2	3	4	5	6	7	8
2.5	пос. Гирей, ул. Лермонтова, 29	торговая тележка	да	8 кв.м/ 8 кв.м/ 1 чел.	продовольственные товары	постоянно	
2.6	пос. Гирей, пересечение ул. 8 Марта и ул. Майская	торговый павильон	да	78 кв.м/ 54 кв.м/ 4 чел.	смешанные товары	постоянно	
2.7	пос. Гирей, ул. Садовая, 18	торговый павильон	да	23 кв.м/ 12,6 кв.м/ 1 чел.	продовольственные товары	постоянно	
2.8	пос. Гирей, ул. Ленина, 85 (прилегающая территория к магазину «Олимп»)	палатка	да	3 кв.м/ 3 кв.м/ 1 чел.	продовольственные товары (фрукты, овощи, бахчевые культуры)	сезонно с 1 июня по 31 октября	
2.9	пос. Гирей, ул. Ленина (четная сторона, рядом с остановочным павильо- ном около магазина «Пятерочка»)	торговый павильон	да	6 кв.м/ 6 кв.м 1 чел.	непродовольственные товары (печатные издания)	постоянно	
2.10	пос. Гирей, ул. Почтовая (нечетная сторона, прилегающая территория к магазину «Гардероб»)	торговый павильон	да	6 кв.м/ 6 кв.м/ 1 чел.	непродовольственные товары (печатные издания)	постоянно	
2.11	пос. Гирей, ул. Ленина, 105 А (прилегающая территория к магазину «Мясная лавка»)	торговый павильон	да	6 кв.м/ 6 кв.м/ 1 чел.	продовольственные товары (фастфуд)	постоянно	
2.12	пос. Гирей, пересечение ул. Школьной и пер. Тихий	торговый павильон	да	6 кв.м/ 6 кв.м/ 1 чел.	продовольственные товары (молоко и молочная продукция)	постоянно	место торговли фермеров и товаро- произво- дителей
2.13	пос. Гирей, прилегающая территория к свеклопункту	торговый павильон	да	6 кв.м/ 6 кв.м/ 1 чел.	продовольственные товары (овощи, фрукты)	постоянно	место торговли фермеров

1	2	3	4	5	6	7	8
	(около остановочного павильона)						и товаро-производителей
2.14	пос. Гирей, ул. Почтовая, 4	торговый павильон	да	8 кв.м/ 8 кв.м/ 1 чел.	продовольственные товары (фастфуд)	постоянно	
2.15	хут. Черединовский, въезд на ул. Северная (четная сторона, около остановочного павильона)	торговый павильон	да	12 кв.м/ 12 кв.м/ 1 чел.	смешанные товары	постоянно	
3. Красносельское городское поселение Гулькевичского района							
3.1	пос. Красносельский, ул. Октябрьская (примерно в 24 м по направлению на северо-восток от ориентира – магазин «Смак»)	торговый павильон	да	44 кв.м/ 18 кв.м/ 1 чел.	продовольственные товары	постоянно	
3.2	пос. Красносельский (примерно в 30 м по направлению на юго-восток от ориентира – ул. Приозерная, 24)	торговый павильон	да	44 кв.м/ 16 кв.м/ 1 чел.	продовольственные товары	постоянно	
3.3	пос. Красносельский, ул. Юбилейная (юго-восточнее ориентира – домовладение № 11)	торговая палатка	да	10 кв.м/ 10 кв.м/ 2 чел.	продовольственные товары (фрукты, овощи, бахчевые культуры)	сезонно с 1 мая по 30 ноября	2 торговых объекта по 5м2
3.4	пос. Красносельский (примерно в 50 м по направлению на северо-запад от ориентира – ул. Шоссейная, 44)	торговый павильон	да	130 кв.м/ 18 кв.м/ 2 чел.	непродовольственные товары	постоянно	
3.5	пос. Красносельский, пересечение ул. Шоссейная и пер. Северный (примерно в 43 м по направлению на северо-восток от ориентира – магазин по ул. Шоссейная, 48)	торговый павильон	да	35 кв.м/ 12 кв.м/ 1 чел.	продовольственные товары	постоянно	

1	2	3	4	5	6	7	8
3.6	пос. Красносельский, ул. Октябрьская (район торгового павильона «Пелагея»)	торговая палатка	да	6 кв.м/ 6 кв.м/ 2 чел.	продовольственные товары (квас, фрукты, овощи, бахчевые культуры)	сезонно с 1 мая по 30 ноября	2 торговых объекта по 3м2
3.7	пос. Красносельский (район торгового павильона «Перекресток», ул. Шоссейная, 107)	торговая палатка	да	6 кв.м/ 6 кв.м/ 2 чел.	продовольственные товары (квас, бахчевые культуры)	сезонно с 1 мая по 30 ноября	2 торговых объекта по 3м2
3.8	пос. Красносельский, ул. Шоссейная, 31 (район торгового павильона «Золотой топор»)	торговая палатка	да	6 кв.м/ 6 кв.м/ 2 чел.	продовольственные товары (фрукты, овощи, бахчевые культуры)	сезонно с 1 мая по 30 ноября	2 торговых объекта по 3м2
3.9	пос. Красносельский, ул. Строителей (район магазина «Магнит»)	торговая палатка	да	16 кв.м/ 16 кв.м/ 4 чел.	продовольственные товары (квас, фрукты, овощи) непродовольственные товары (цветы, елки)	сезонно с 1 мая по 31 декабря	4 торговых объекта по 4м2
3.10	пос. Красносельский, ул. Школьная (район магазина «Татьяна»)	торговая палатка	да	3 кв.м/ 3 кв.м/ 1 чел.	продовольственные товары (квас)	сезонно с 1 мая по 30 ноября	
3.11	пос. Красносельский, ул. Почтовая (район магазина № 260)	торговая палатка	да	12 кв.м/ 12 кв.м/ 1 чел.	продовольственные товары (квас, фрукты, овощи, бахчевые культуры), непродовольственные товары (цветы, елки)	сезонно с 1 мая по 30 ноября, с 1 мая по 31 декабря	4 торговых объекта по 3м2
3.12	пос. Красносельский, ул. Шоссейная (район магазина «Красносельский»)	торговая палатка	да	18 кв.м/ 18 кв.м/ 6 чел.	продовольственные товары (квас, фрукты, овощи)	сезонно с 1 мая по 30 ноября	6 торговых объектов по 3м2
3.13	пос. Красносельский, ул. Шоссейная (напротив дома № 70а)	торговая палатка	да	6 кв.м/ 6 кв.м/ 2 чел.	непродовольственные товары (цветы)	сезонно с 1 мая по 30 сентября	2 торговых объекта по 3м2

1	2	3	4	5	6	7	8
3.14	пос. Красносельский, ул. Юбилейная (юго-восточнее ориентира – домовладение № 39)	торговая палатка	да	3 кв.м/ 3 кв.м/ 1 чел.	продовольственные товары (квас, фрукты, овощи, бахчевые культуры)	сезонно с 1 мая по 30 ноября	
3.15	пос. Красносельский, ул. Промышленная, 9В	торговый павильон	да	800 кв.м/ 68 кв.м/ 1 чел.	техническое обслуживание и ремонт прочих автотранспортных средств	постоянно	
3.16	пос. Красносельский, ул. Юбилейная (южнее земельного участка № 11 по ул. Юбилейной)	торговый павильон	да	60 кв.м/ 40 кв.м/ 1 чел.	продовольственные товары	постоянно	
3.17	пос. Красносельский, ул. Шосейная (западнее земельного участка № 44 по ул. Шосейная, на пересечении ул. Шосейная и пер. Северный)	торговый павильон	да	40 кв.м/ 20 кв.м/ 1 чел.	продовольственные товары	постоянно	
3.18	пос. Красносельский, ул. Лермонтова (в 3,70 м севернее земельного участка № 11Б (аптечный пункт) по ул. Лермонтова	торговый павильон	да	30 кв.м/ 18 кв.м/ 1 чел.	непродовольственные товары (печатные издания)	постоянно	
3.19	пос. Красносельский, ул. Почтовая пересечение с ул. Лесной	торговый павильон	да	170 кв.м/ 100 кв.м/ 1 чел	продовольственные товары	постоянно	
3.20	пос. Красносельский, ул. Школьная (южнее земельного участка № 82 по ул. Школьной)	торговый павильон	да	100 кв.м/ 60 кв.м/ 1 чел	продовольственные товары и непродовольственные товары	постоянно	
3.21	пос. Красносельский, северо-восточнее по ул. Тупиковая	торговый павильон	да	100 кв.м/ 60 кв.м/ 1 чел	продовольственные товары и непродовольственные товары	постоянно	

1	2	3	4	5	6	7	8
3.22	пос. Красносельский, (в 24.0 м юго-восточнее здания ГРП кадастровый номер 23:06:0301007:136, ул. Строителей, д. 15 А)	торговый павильон	да	80 кв.м/ 50 кв.м/ 1 чел	продовольственные товары и непродовольственные товары	постоянно	
3.23	пос. Красносельский, (в 48,0 м севернее автодороги по ул. Железнодорожная пересечение со съездом на пер. Вишневый)	торговый павильон	да	80 кв.м/ 50 кв.м/ 1 чел	продовольственные товары	постоянно	
4. Сельское поселение Венцы-Заря Гулькевичского района							
4.1	пос. Венцы (примерно в 34,5 м по направлению на юго-запад от ориентира – пересечение ул. Советской и ул. Больничной)	торговый павильон	да	75 кв.м/ 23,8 кв.м/ 2 чел.	смешанные товары	постоянно	
4.2	пос. Венцы (примерно в 19 м по направлению на восток от ориентира – жилой дом, ул. Советская, 18)	торговый павильон	да	200 кв.м/ 123 кв.м/ 4 чел.	общественное питание (вход № 1); смешанные товары (вход № 2)	постоянно	
4.3	пос. Венцы (примерно в 25 м по направлению на северо-восток от пересечения ул. Советской и ул. Комсомольской)	торговый павильон	да	108 кв.м/ 72 кв.м/ 2 чел.	смешанные товары	постоянно	
4.4	пос. Заря (примерно в 40 м по направлению на запад от ориентира – пересечение ул. Советской и ул. Восточной)	торговый павильон	да	160 кв.м/ 26 кв.м/ 1 чел.	смешанные товары	постоянно	
4.5	пос. Венцы (примерно в 4 м по направлению на восток от ориентира – ул. Советская, 30)	торговый павильон	да	60 кв.м/ 23,9 кв.м/ 1 чел.	продовольственные товары	постоянно	

1	2	3	4	5	6	7	8
4.6	пос. Венцы, ул. Молодежная, 48А	торговый павильон	да	150,0 кв.м/ 87,0 кв.м/ 1 чел.	продовольственные товары	постоянно	
4.7	пос. Венцы, ул. Советская (прилегающая территория к земельному участку дома № 9)	торговый павильон	да	72,0 кв.м/ 35.0 кв.м/ 1 чел	продовольственные товары	постоянно	
5. Сельское поселение Кубань Гулькевичского района							
5.2	пос. Кубань, ул. Больничная, 7	торговый павильон	да	56 кв.м/ 16 кв.м/ 1 чел.	продовольственные товары	постоянно	
5.4	пос. Урожайный, ул. Красная, б/н	торговый павильон	да	48 кв.м/ 16 кв.м/ 1 чел.	продовольственные товары	постоянно	
5.5	пос. Кубань, ул. Школьная, б/н	киоск	да	86 кв.м/ 15,6 кв.м/ 1 чел.	непродовольственные товары (автозапчасти)	постоянно	
5.8	пос. Кубань, ул. Школьная, 5	торговый павильон	да	27 кв.м/ 18 кв.м/ 1 чел.	промышленные товары	постоянно	
5.9	пос. Кубань, ул. Больничная, б/н	торговый павильон	да	54 кв.м/ 18 кв.м/ 1 чел.	продовольственные товары (продукты)	постоянно	
5.10	пос. Кубань, ул. Рабочая, 6 А	торговый павильон	да	36 кв.м/ 16 кв.м/ 1 чел.	продовольственные товары (овощи, фрукты)	постоянно	
5.11	пос. Кубань, ул. Школьная, 5	киоск	да	24 кв.м/ 16 кв.м/ 1 чел	продовольственные товары	постоянно	
5.12	пос. Кубань, ул. Школьная, 5	торговый павильон	да	24 кв.м/ 18 кв.м/ 1 чел	промышленные товары	постоянно	
5.13	пос. Кубань, ул. Школьная, 5	торговый павильон	да	25 кв.м/ 18 кв.м/ 1 чел	парихмахерская	постоянно	

1	2	3	4	5	6	7	8
5.14	пос. Кубань, ул. Рабочая, 6 А	торговый павильон	да	15 кв.м/ 9 кв.м/ 1 чел	общественное питание	постоянно	
5.15	пос. Кубань (пересечение улиц Севастопольская и ул. Садовая)	торговый павильон	да	28 кв.м/ 28 кв.м/ 1 чел	парихмахерская	постоянно	
6. Комсомольское сельское поселение Гулькевичского района							
6.1	пос. Комсомольский, пересечение ул. Красной и ул. Комсомольской	торговый павильон	да	500 кв.м/ 50 кв.м/ 3 чел.	промышленные товары	постоянно	
6.2	хут. Тельман, прилегающая территория к зданию клуба по ул. Шукшина, 26	торговый павильон	да	500 кв.м/ 45 кв.м/ 2 чел.	промышленные товары	постоянно	
6.3	пос. Комсомольский, ул. Кирова, 2 и ул. Комсомольская, 3	торговый павильон	да	7 кв.м/ 10 кв.м/ 2 чел	продовольственные товары	постоянно	
6.4	пос. Комсомольский, левее ул. Грушевой, участок № 1	торговый павильон	да	500 кв.м/ 45 кв.м/ 2 чел.	продовольственные товары	постоянно	
6.5	пос. Комсомольский, земельный участок, находящийся возле дома по адресу: пер. Советский, 4 а, прилегающая территория	киоск	да	6 кв.м/ 6 кв.м 1 чел	непродовольственные товары (печатные издания)	постоянно	
6.6	пос. Комсомольский, земельный участок, находящийся возле дома по адресу: пер. Советский, 4 б, прилегающая территория	торговая палатка	да	18 кв.м/ 18 кв.м/ 2 чел.	продовольственные, сельскохозяйственные товары (овощи, фрукты, бахчевые, сахар)	постоянно	2 объекта преферен- ции
6.7	пос. Комсомольский, первый километр трассы ст-ца Скобелевская – г. Гулькевичи	торговая палатка	да	20 кв.м/ 20 кв.м/ 2 чел	продовольственные, сельскохозяйственные товары (овощи, фрукты, бахчевые, сахар)	постоянно	2 объекта преферен- ции

1	2	3	4	5	6	7	8
6.8	пос. Комсомольский, земельный участок, находящийся возле дома по адресу: пер. Советский, 4 б, прилегающая территория	торговый павильон	да	100 кв.м/ 100 кв.м/ 1 чел	смешанные товары	постоянно	
7. Новоукраинское сельское поселение Гулькевичского района							
7.1	с. Новоукраинское (угол ул. Красной и ул. Первомайской)	торговый павильон	да	12 кв.м/ 10 кв.м/ 1 чел.	продовольственные товары	постоянно	
7.2	с. Новоукраинское (угол ул. Свободы и ул. Красной)	торговый павильон	да	18 кв.м/ 18 кв.м/ 1 чел.	непродовольственные товары	постоянно	
7.3	с. Новоукраинское, ул. Красная (район остановки «Больница»)	торговый павильон	да	35 кв.м/ 30 кв.м/ 1 чел.	непродовольственные товары (печатные издания)	постоянно	
7.4	с. Новоукраинское, ул. Красная, 131а	торговый павильон	да	32 кв.м/ 26,5 кв.м/ 1 чел.	непродовольственные товары	постоянно	
7.5	с. Новоукраинское (пересечение ул. Красной и ул. Терешковой)	торговый павильон	да	8 кв.м/ 8 кв.м/ 1 чел.	продовольственные товары	постоянно	
7.6	с. Новоукраинское (пересечение ул. Красной и ул. Гагарина)	торговый павильон	да	32 кв.м/ 32 кв.м/ 1 чел.	продовольственные товары	постоянно	
7.7	с. Новоукраинское (пересечение ул. Красной и ул. Тимирязева)	торговый павильон	да	45 кв.м/ 18 кв.м/ 1 чел.	непродовольственные товары	постоянно	
7.8	с. Новоукраинское, (угол ул. Красной и ул. 8 Марта)	торговый павильон	да	25 кв.м/ 18 кв.м/ 1 чел.	продовольственные товары	постоянно	
7.10	с. Новоукраинское, ул. Дорожная, 2А	торговый павильон	да	10 кв.м/ 10 кв.м/ 1 чел.	продовольственные товары	постоянно	

1	2	3	4	5	6	7	8
7.11	с. Новоукраинское, ул. Пролетарская, 26	торговый павильон	да	6 кв.м/ 6 кв.м/ 1 чел.	продовольственные товары	постоянно	
7.13	с. Новоукраинское, ул. Дорожная, 31	торговая палатка	да	2,3 кв.м/ 2,3 кв.м/ 1 чел.	продовольственные товары (квас)	сезонно с 1 мая по 31 октября	
7.14	с. Новоукраинское, ул. Дорожная, 31	торговый павильон	да	18 кв.м/ 18 кв.м 2 чел.	продовольственные товары	постоянно	
7.15	с. Новоукраинское, (в 90 м по направлению на северо-восток от домовладения по ул. Есенина, 1)	торговая палатка	да	6,0 кв.м/ 5,5 кв.м/ 1 чел.	продовольственные, сельскохозяйственные товары (овощи, фрукты)	постоянно	место торговли фермеров и товаро- произво- дителей
8. Отрадо-Кубанское сельское поселение Гулькевичского района							
8.2	с. Отрадо-Кубанское, ул. Рабочая (в 25 м от перекрестка)	бахчевой развал	да	36 кв.м/ 36 кв.м / 1 чел.	продовольственные товары (овощи, фрукты, бахчевые)	сезонно с 1 мая по 31 октября	
8.4	с. Отрадо-Кубанское, трасса М 29 (126 км + 240 м) справа в сторону Махачкалы	бахчевой развал	да	36 кв.м/ 36 кв.м/ 1 чел.	продовольственные товары (овощи, фрукты, бахчевые)	сезонно с 1 мая по 31 октября	
8.6	с. Отрадо-Кубанское, поворот на трассу М 29 (300 м от остановки)	бахчевой развал	да	36 кв.м/ 36 кв.м/ 1 чел.	продовольственные товары (овощи, фрукты, бахчевые)	сезонно с 1 мая по 31 октября	
10. Соколовское сельское поселение Гулькевичского района							
10.1	с. Соколовское, ул. Советская (в 50 м западнее ориентира – администрация Соколовского сельского поселения)	торговый павильон	да	60 кв.м/ 35 кв.м/ 2 чел.	непродовольственные товары (печатные издания)	постоянно	
10.2	с. Соколовское, ул. Советская (в 20 м западнее ориентира – администрация Соколовского сельского поселения)	торговый павильон	да	70 кв.м/ 60 кв.м/ 3 чел.	смешанные товары	постоянно	

1	2	3	4	5	6	7	8
10.3	с. Соколовское, ул. Советская (в 70 м западнее ориентира – администрация Соколовского сельского поселения)	торговый павильон	да	62 кв.м/ 32 кв.м/ 2 чел.	непродовольственные товары (посуда, игрушки)	постоянно	
10.4	с. Соколовское, ул. Советская (между ТП «Лотос» и ТП «У Николая»)	торговый павильон	да	3 кв.м/ 6 кв.м/ 2 чел.	общественное питание (шаурма)	постоянно	
10.5	с. Соколовское, ул. Советская (в 70 м западнее ориентира – администрация Соколовского сельского поселения)	торговый павильон	да	5 кв.м/ 7 кв.м/ 2 чел.	продовольственные товары	постоянно	
10.6	с. Соколовское, ул. Черкасова (в 70 метрах от здания спорткомплекса «Молодость»)	торговый павильон	да	35 кв.м/ 35 кв.м/ 2 чел.	продовольственные товары	постоянно	
10.7	с. Соколовское, (прилегающая территория к дому по ул. Кирова, 78 А)	торговый павильон	да	6,0 кв.м/ 10,0 кв.м/ 1 чел.	строительные и хозяйственные товары	постоянно	
10.8	с. Соколовское, (северо-восточнее ориентира земельного участка по ул. Советской, 1 Г)	торговый павильон	да	42,5 кв.м/ 42,5 кв.м/ 1 чел.	фармацевтическая деятельность	постоянно	
11. Сельское поселение Союз Четырех Хуторов Гулькевичского района							
11.1	хут. Чаплыгин, ориентир – угол ул. Ленина и ул. Советской	торговый павильон	да	16,76 кв. м/ 16,76 кв. м/ 1 чел.	смешанные товары	постоянно	
12. Тысячное сельское поселение Гулькевичского района							
12.1	хут. Воздвиженский, ул. Свободный Труд	торговый павильон	да	76 кв. м/ 17,3 кв. м/ 1 чел.	продовольственные товары	постоянно	
12.2	Тысячное сельское поселение (пересечение дорог ул. Красной и автодороги пос. Ботаника – хут. Чаплыгин)	торговый павильон	да	110 кв.м/ 50 кв.м/ 1 чел.	оказание услуг по обслуживанию автомобильной техники	постоянно	

1	2	3	4	5	6	7	8
12.3	Тысячное сельское поселение, в 1 км северо-восточнее хут. Тысячный (справа)	торговый павильон	да	12 кв.м/ 12 кв.м 1 чел.	продовольственные товары (фрукты, овощи)	постоянно	
12.4	Тысячное сельское поселение, хут. Тысячный, ул. Красная (прилегающая территория к дому № 7)	торговый павильон	да	15 кв.м/ 15 кв.м 1 чел.	продовольственные товары	постоянно	
13. Пушкинское сельское поселение Гулькевичского района							
13.1	Пушкинское сельское поселение, хут. Новокрасный, ул. Красная	автолавка	да	10 кв.м/ 10 кв.м/ 1 чел.	продовольственные товары (хлебобулочные изделия)	постоянно	

».

Начальник управления экономики и потребительской
сферы администрации муниципального образования
Гулькевичский район

Е.А. Хмелько

Приложение 2
к постановлению администрации
муниципального образования
Гулькевичский район
от 31.03.2025 № 487


«Приложение 2

УТВЕРЖДЕНА
постановлением администрации
муниципального образования
Гулькевичский район
от 29 октября 2024 г. № 1709
(в редакции постановления администрации
муниципального образования
Гулькевичский район
от 31.03.2025 № 487)

СХЕМА

**(графическая часть) размещения нестационарных торговых объектов на территории
муниципального образования Гулькевичский район на 2025 год**

СХЕМА РАЗМЕЩЕНИЯ
нестационарных торговых объектов
на территории сельского поселения
Венцы-Заря Гулькевичского района
в 2025 году

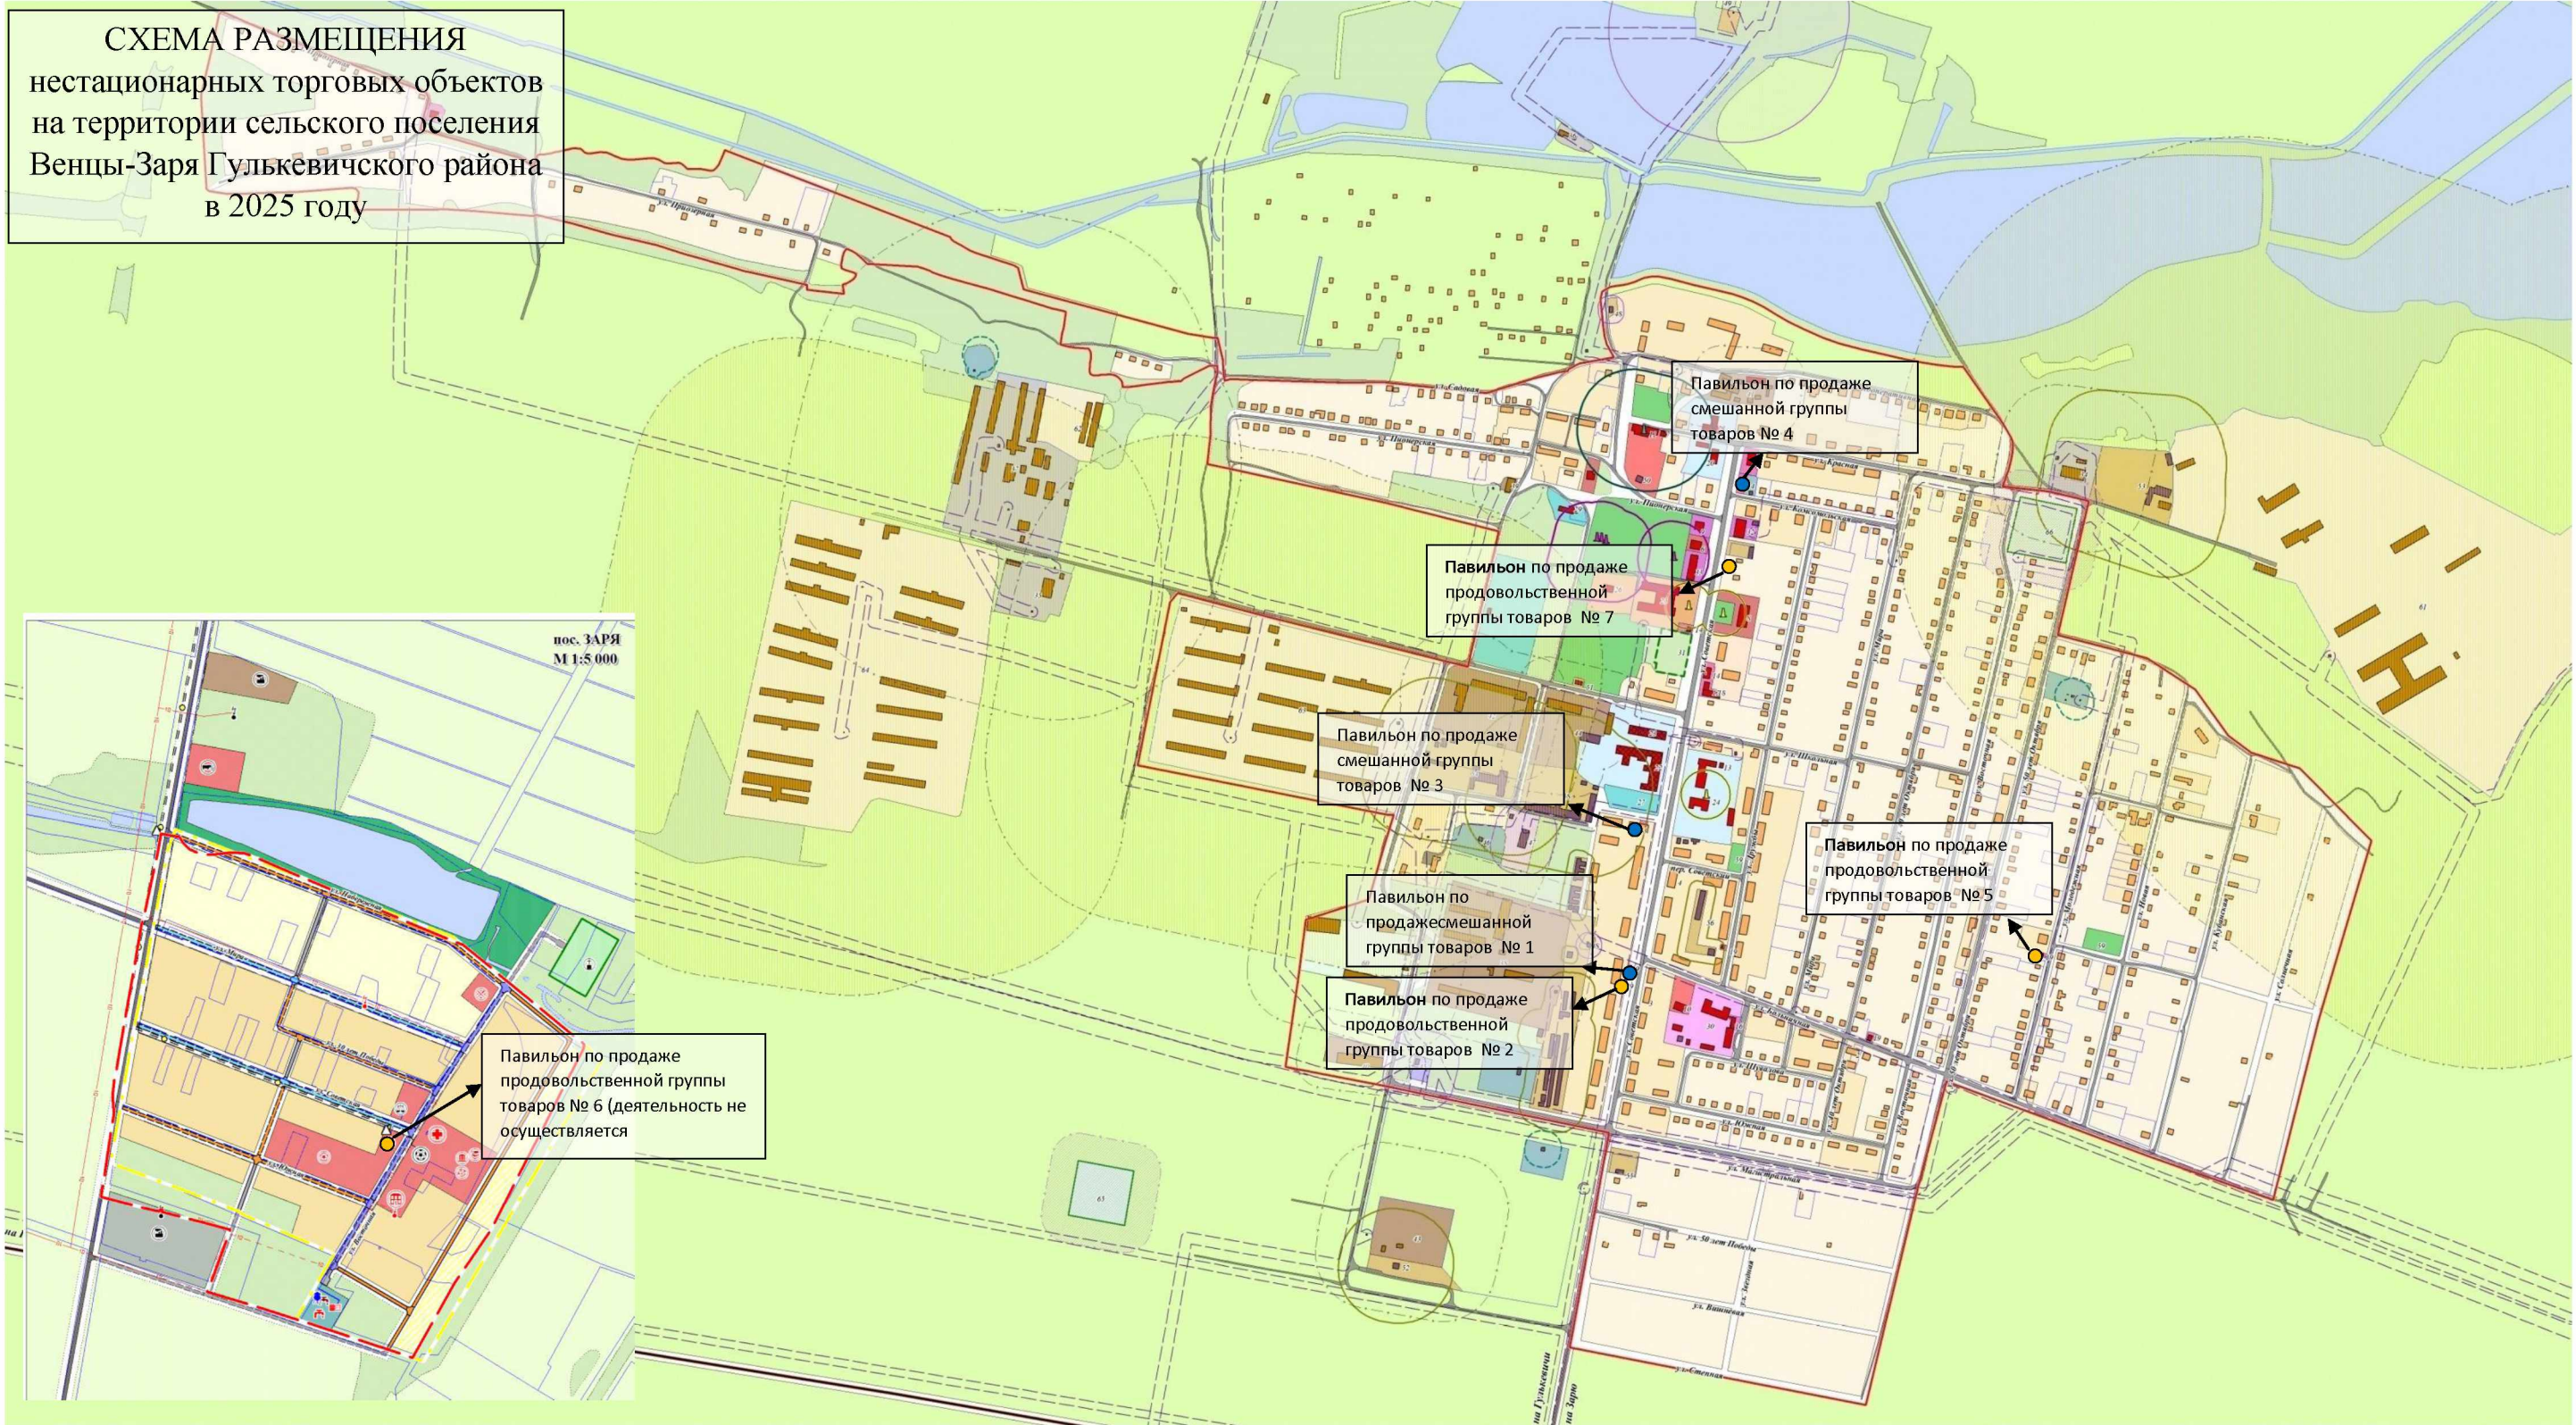

Павильон по продаже смешанной группы товаров № 1

Павильон по продаже продовольственной группы товаров № 2

Павильон по продаже смешанной группы товаров № 3

Павильон по продаже смешанной группы товаров № 4

Павильон по продаже продовольственной группы товаров № 6

Павильон по продаже продовольственной группы товаров № 7

Начальник управления экономики и
потребительской сферы администрации
муниципального образования Гулькевичский район

Е.А. Хмелько

СХЕМА РАЗМЕЩЕНИЯ
нестационарных торговых объектов
на территории Гирейского
городского поселения
Гулькевичского района в 2025 году



- Павильон по продаже продовольственных товаров № 1
- Павильон по продаже продовольственных товаров № 2
- Павильон по продаже смешанных товаров № 3
- Павильон по продаже продовольственных товаров № 4
- Павильон по продаже продовольственных товаров № 5
- Павильон по продаже продовольственных товаров № 6
- Павильон по продаже хозяйственных товаров № 7
- Палатка сезонной торговли № 8
- Павильон по продаже печатных изданий № 9
- Павильон по продаже печатных изданий № 10
- Павильон Фастфуд № 11
- Торговый павильон Молоко и молочная продукция № 12
- Торговый павильон Овощи и фрукты № 13
- Павильон по продаже продовольственных товаров (фастфуд) № 14
- Павильон по продаже смешанных товаров № 15

Начальник управления экономики и
потребительской сферы администрации
муниципального образования Гулькевичский район

Е.А. Хмелько

СХЕМА РАЗМЕЩЕНИЯ
нестационарных торговых объектов
на территории города Гулькевичи
Гулькевичского городского
поселения Гулькевичского района в
2025 году

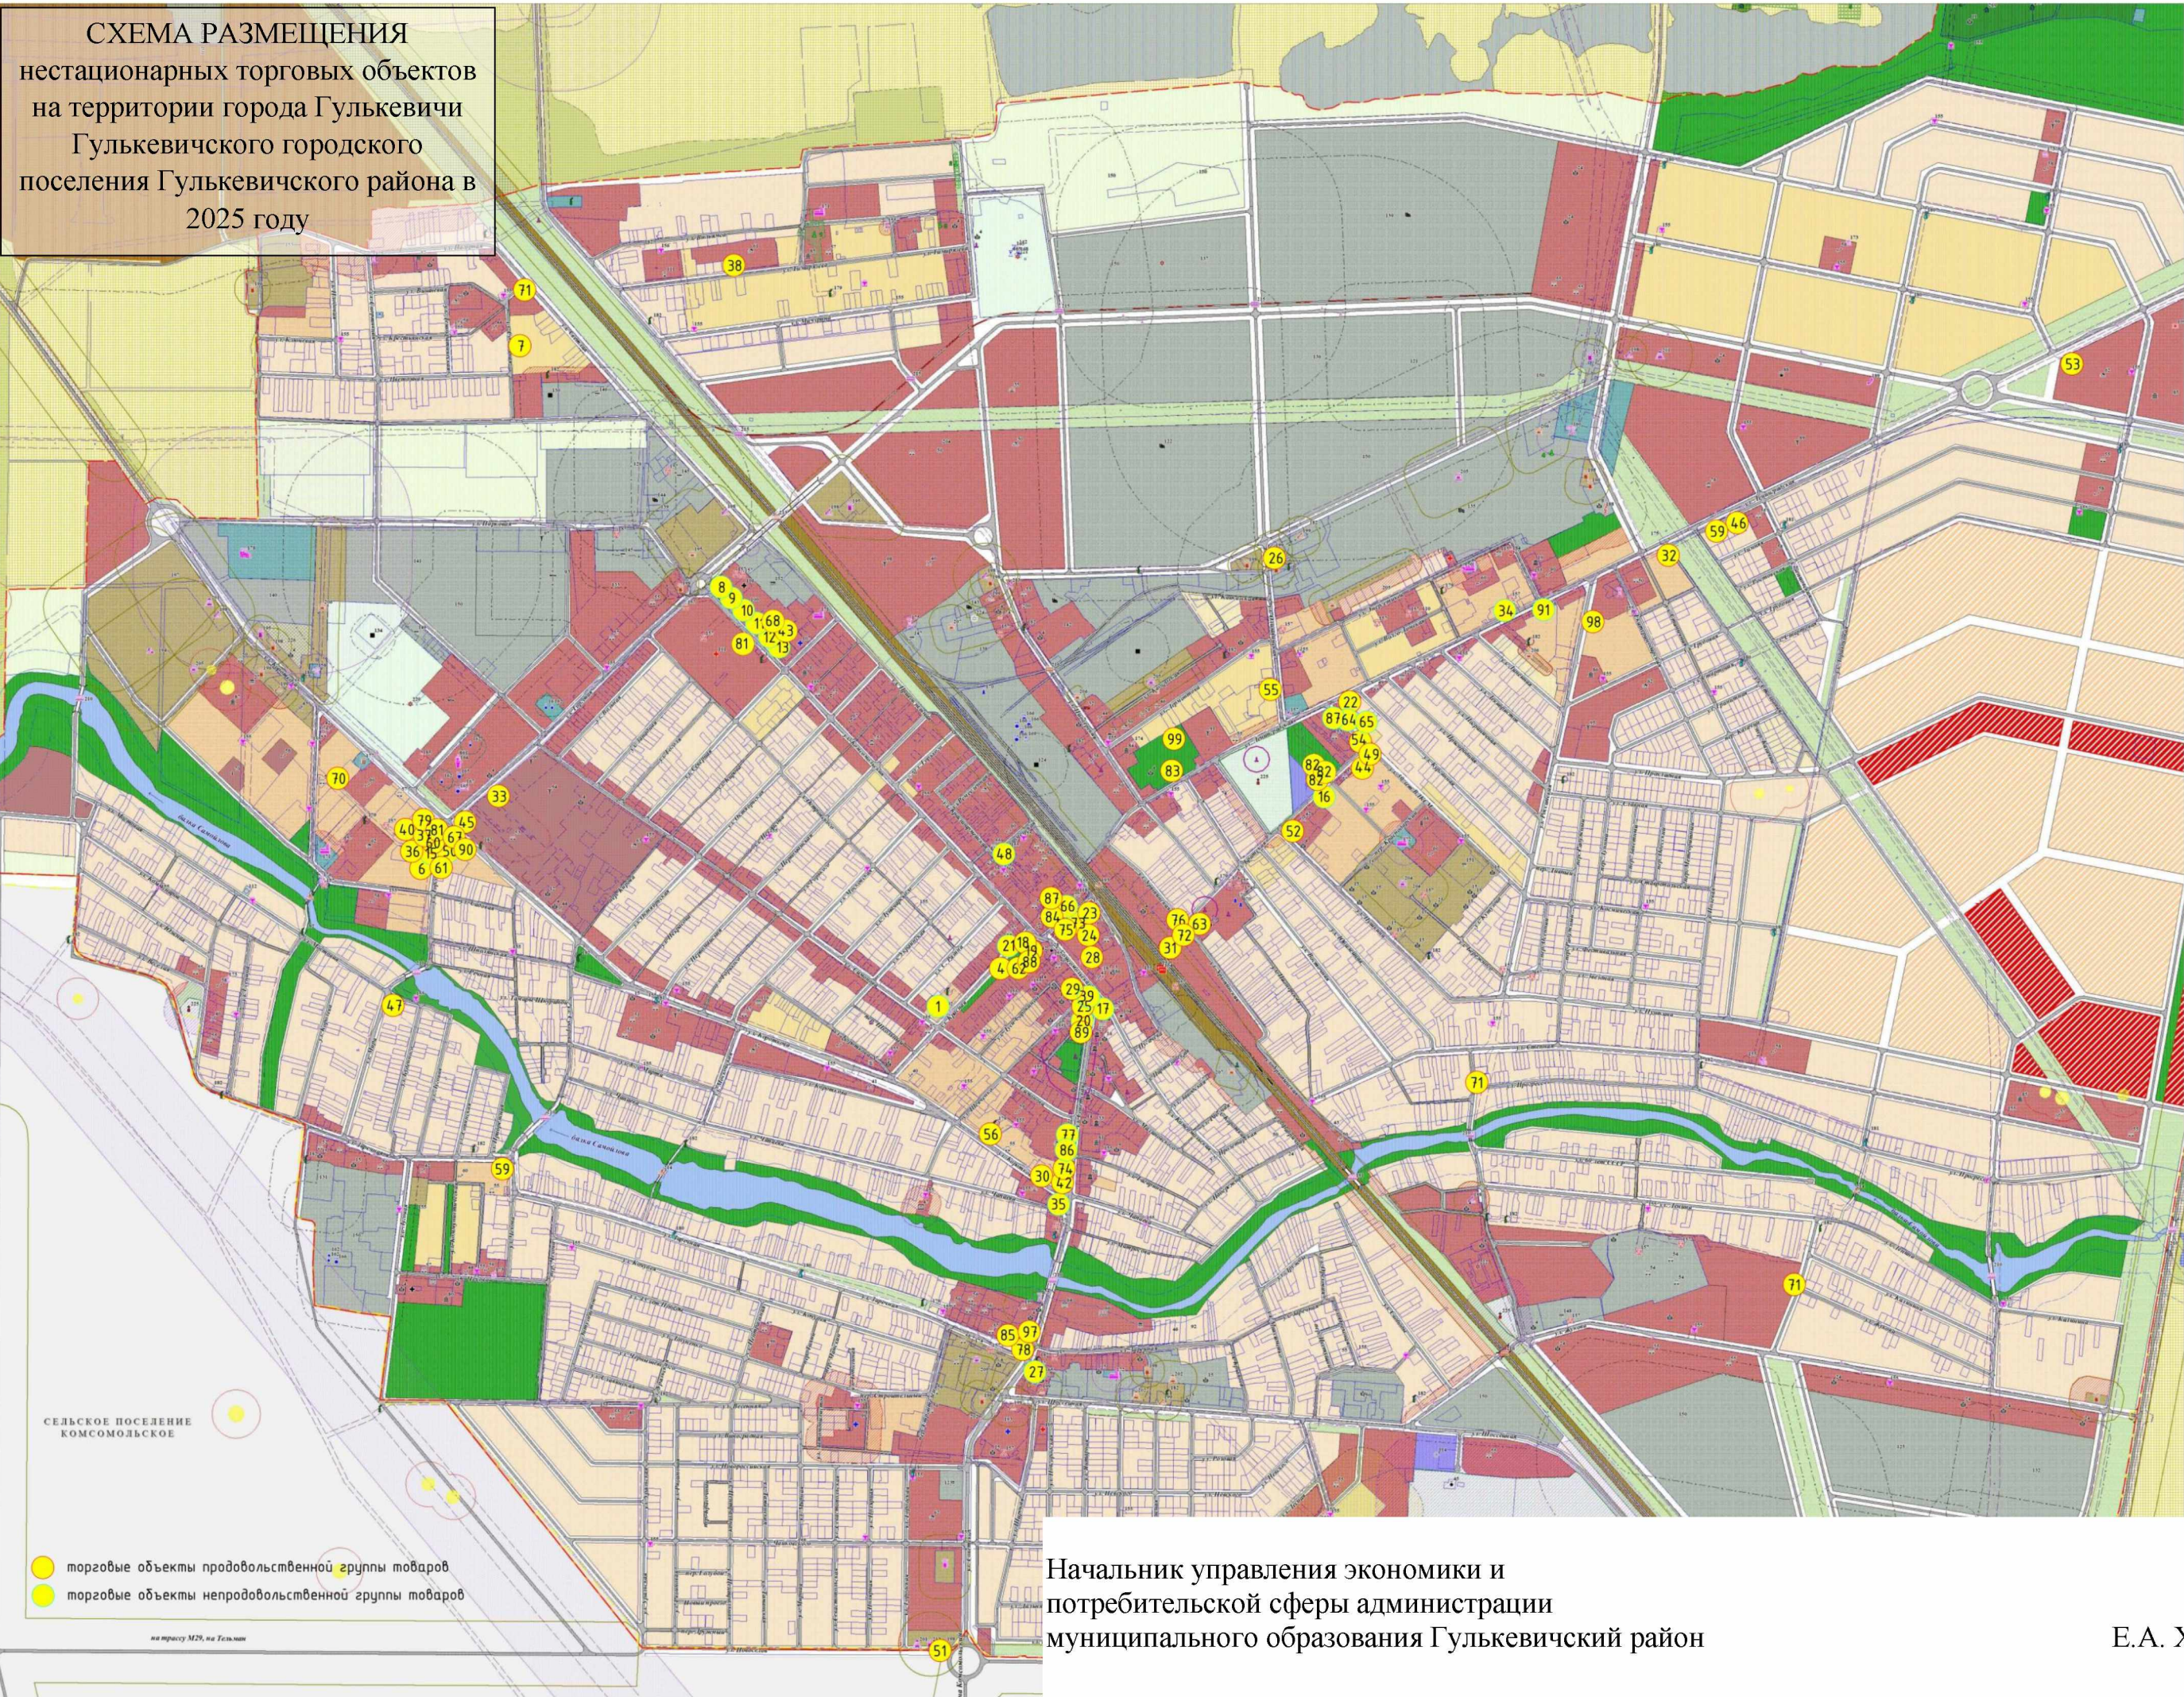


СХЕМА РАЗМЕЩЕНИЯ
нестационарных торговых объектов
на территории Комсомольского
сельского поселения
Гулькевичского района в 2025 году


Киоск по продаже
печатных изданий №5

Торговые палатки по
продаже
продовольственных,
сельскохозяйственных
товаров №7

Торговая палатка по
продаже
продовольственных,
сельскохозяйственных
товаров №6

Павильон по продаже
смешанных товаров №8

**Зона торговли
нестационарных
объектов**

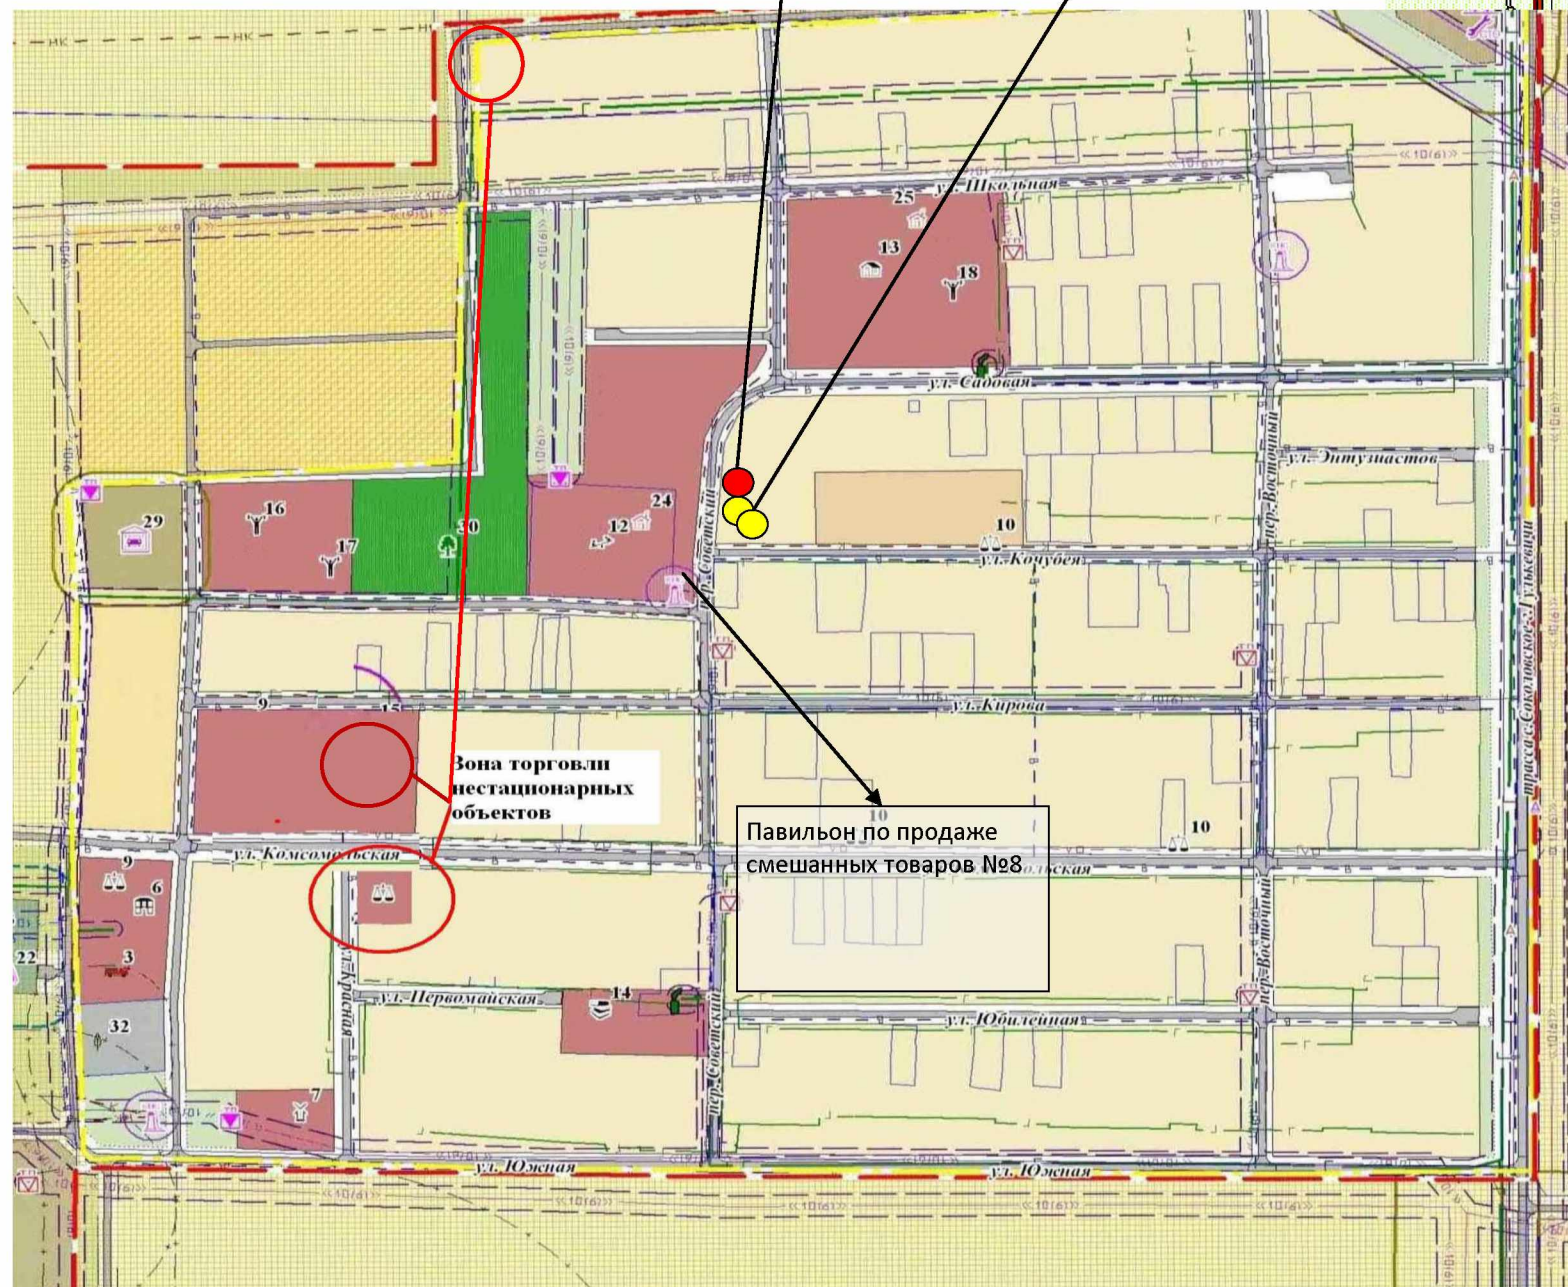

 Киоск по продаже печатных изданий № 5

Торговая палатка по продаже продовольственных, сельскохозяйственных товаров № 6

Торговые палатки по продаже продовольственных, сельскохозяйственных товаров № 7




Начальник управления экономики и
потребительской сферы администрации
муниципального образования Гулькевичский район

Е.А. Хмелько



**СХЕМА РАЗМЕЩЕНИЯ
нестационарных торговых объектов
на территории Красносельского
городского поселения
Гулькевичского района в 2025 году**

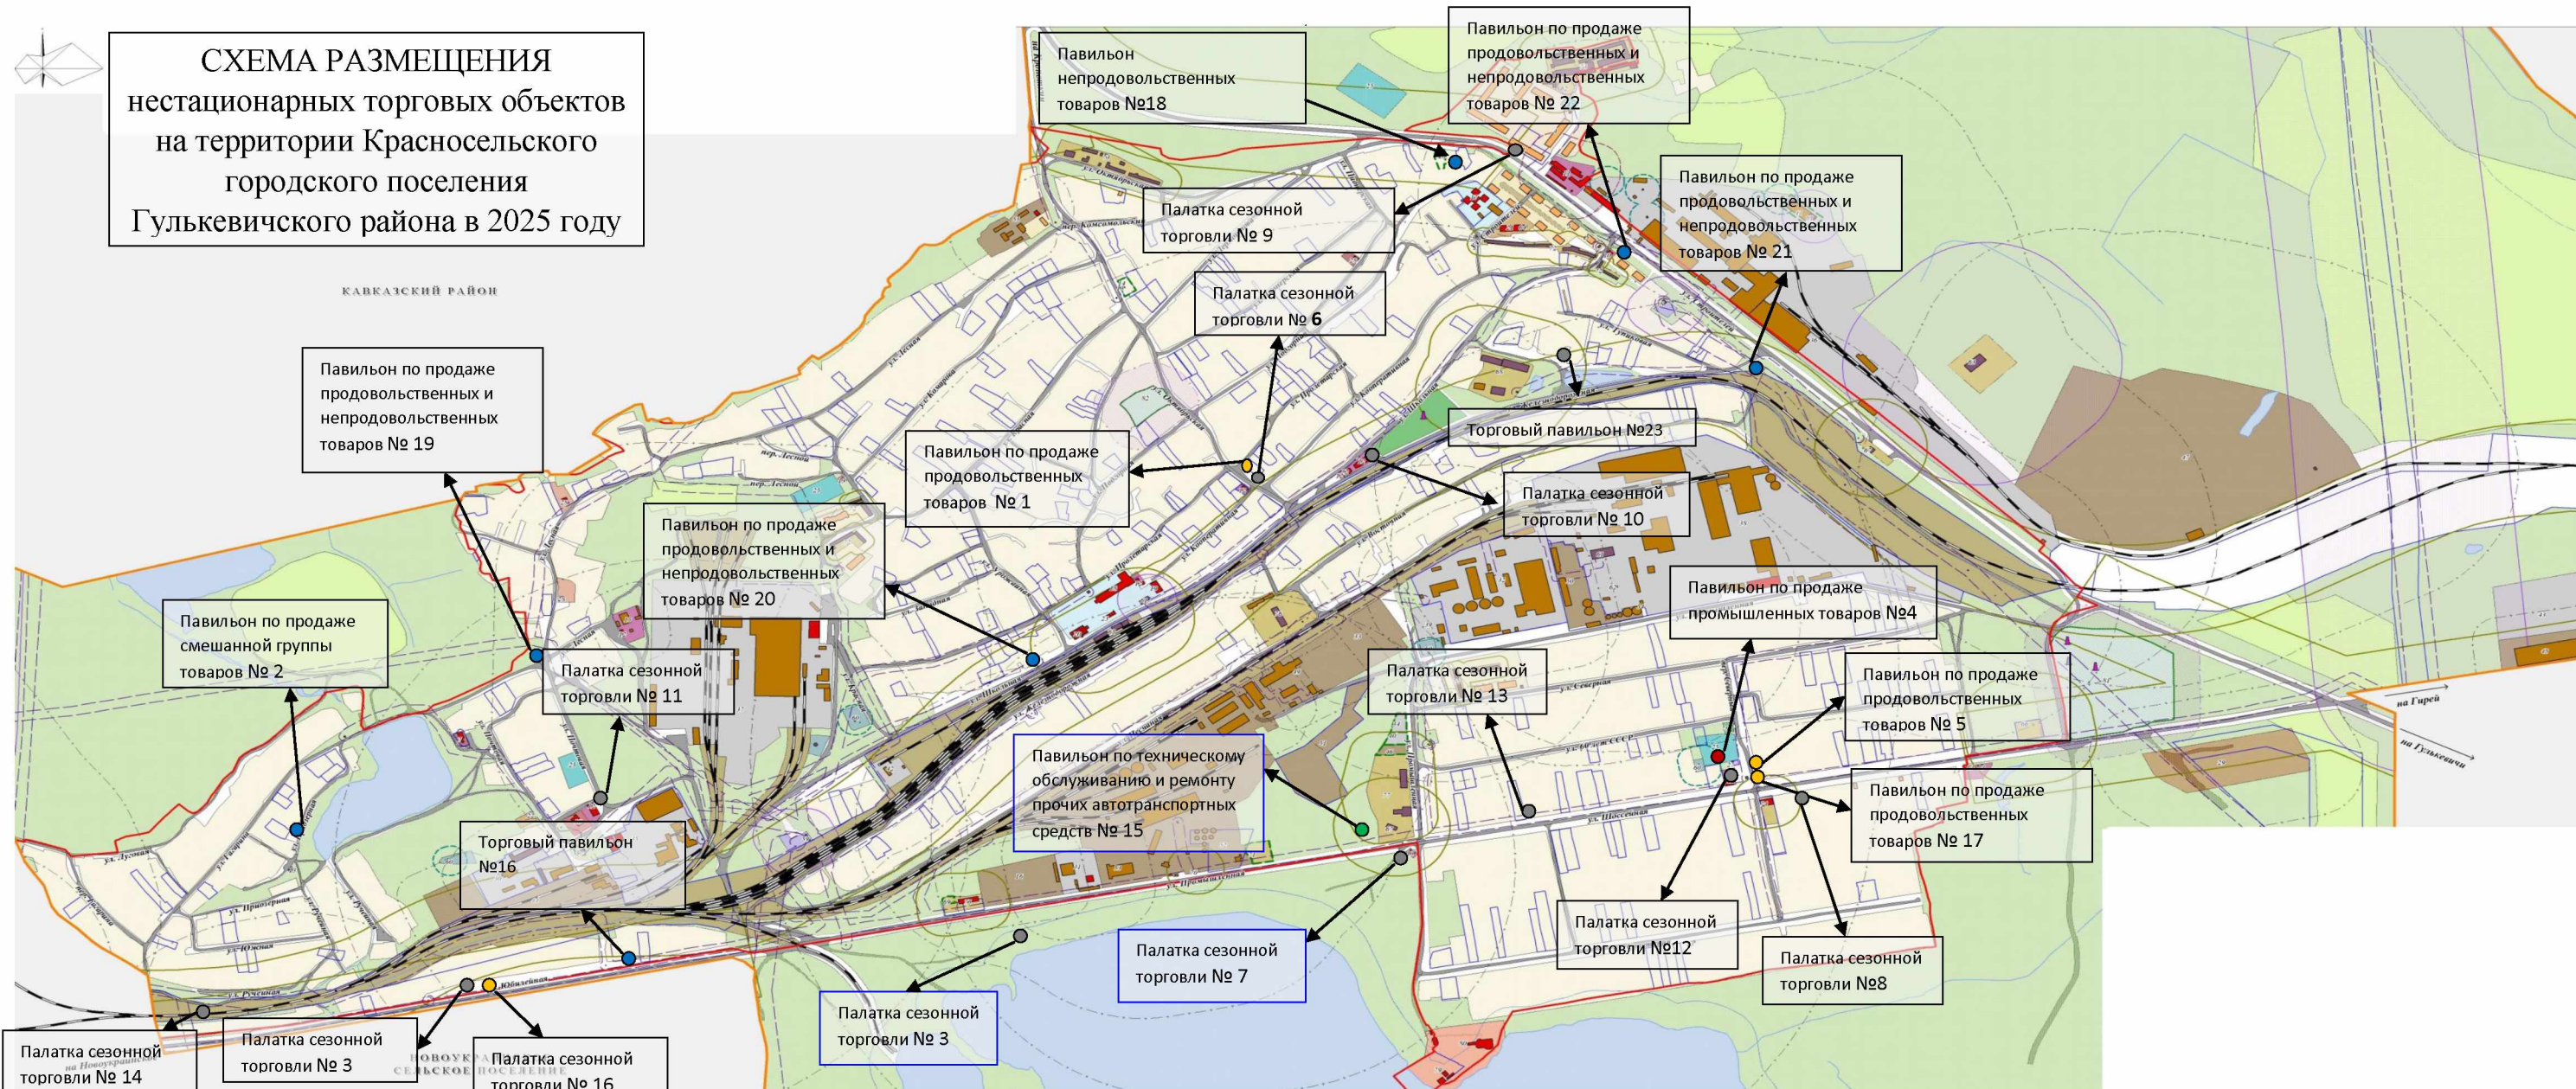


- | | | |
|--|--|--|
|  Павильон по продаже продовольственных товаров № 1 |  Палатка сезонной торговли № 7 |  Павильон по техническому обслуживанию и ремонту прочих автотранспортных средств № 15 |
|  Павильон по продаже смешанных товаров № 2 |  Палатка сезонной торговли № 8 |  Павильон по продаже продовольственных товаров № 16 |
|  Палатка сезонной торговли № 3 |  Палатка сезонной торговли № 9 |  Павильон по продаже продовольственных товаров № 17 |
|  Павильон по продаже промышленной группы товаров № 4 |  Палатка сезонной торговли № 10 |  Павильон непродовольственных товаров № 18 |
| Павильон по продаже продовольственных товаров № 5 |  Палатка сезонной торговли № 11 | Павильон продовольственных и непродовольственных товаров № 19 |
| Палатка сезонной торговли № 6 |  Палатка сезонной торговли № 12 | Павильон продовольственных и непродовольственных товаров № 20 |
| Торговый павильон продовольственных товаров № 23 |  Палатка сезонной торговли № 13 | Павильон продовольственных и непродовольственных товаров № 21 |
| |  Палатка сезонной торговли № 14 | Павильон продовольственных и непродовольственных товаров № 22 |

Начальник управления экономики и
потребительской сферы администрации
муниципального образования Гулькевичский район

Е.А. Хмелько

СХЕМА РАЗМЕЩЕНИЯ
нестационарных торговых объектов
на территории сельского поселения
Кубань Гулькевичского района
в 2025 году

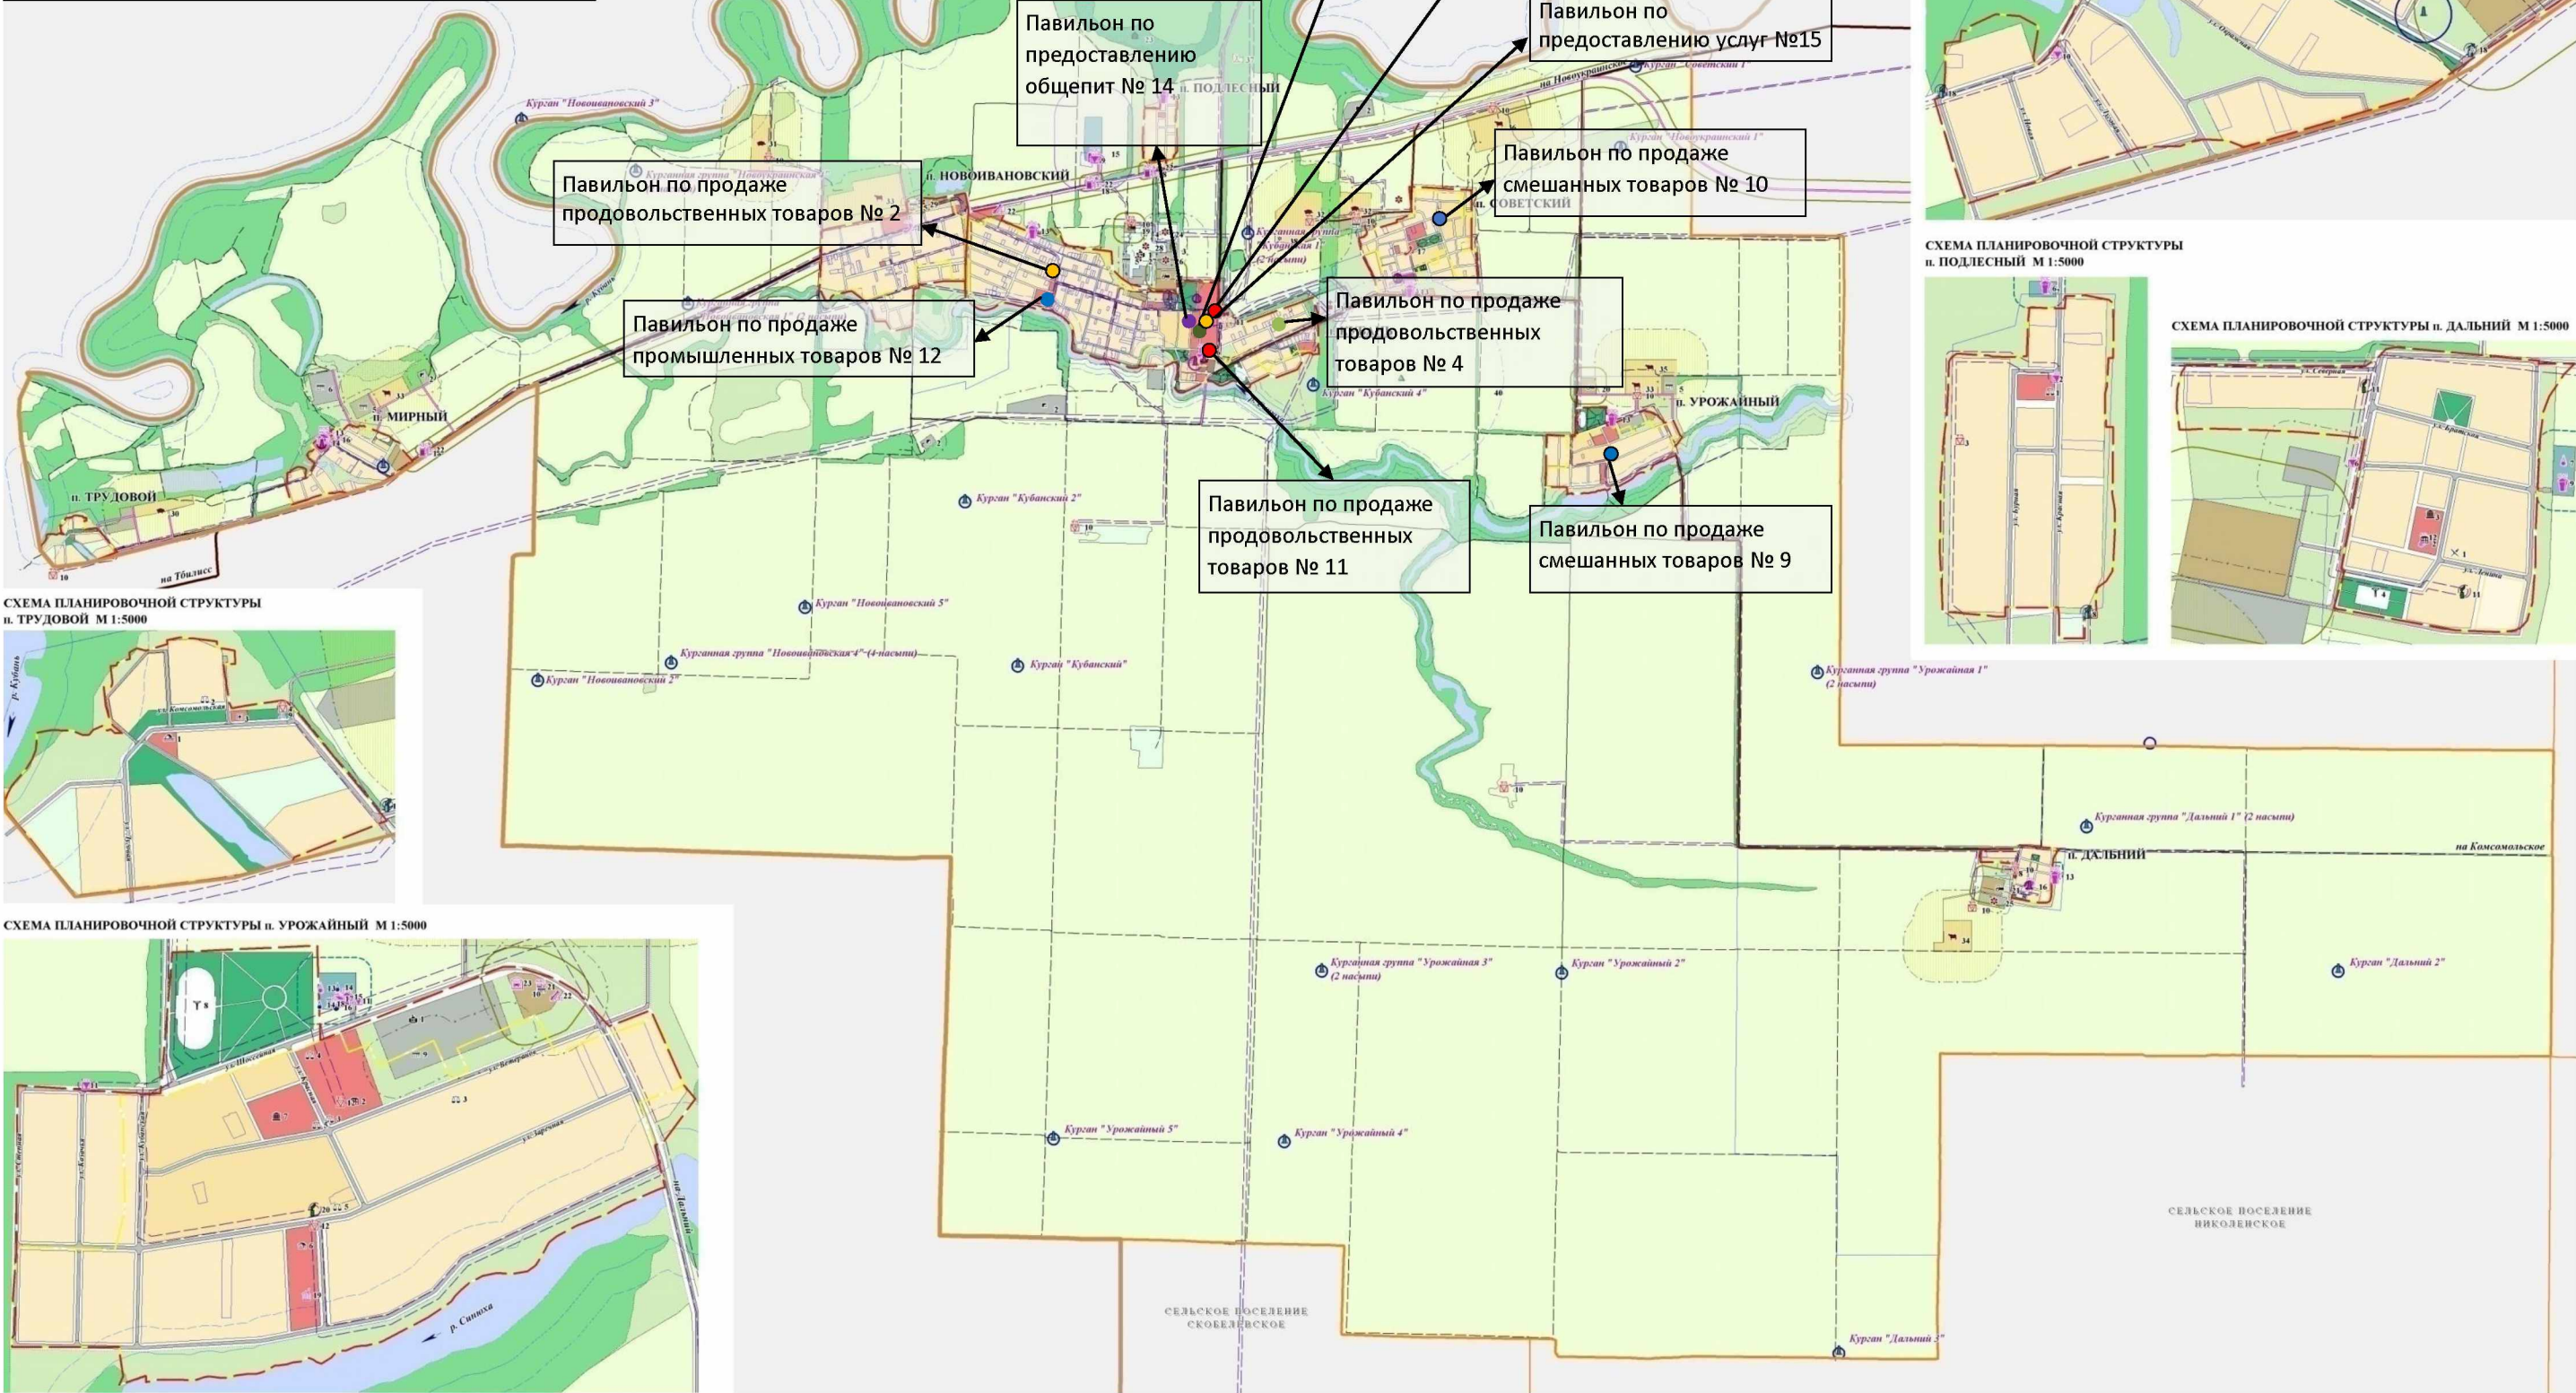


- Павильон по продаже продовольственных товаров № 2
- Павильон по продаже продовольственных товаров № 4
- Павильон по продаже непродовольственных товаров № 8
- Павильон по продаже смешанных товаров № 9
- Павильон по продаже смешанных товаров № 10

- Павильон по продаже продовольственных товаров № 11
- Павильон по продаже промышленных товаров № 12
- Павильон по предоставлению услуг № 13
- Павильон по предоставлению общепит № 14
- Павильон по предоставлению услуг № 15

Начальник управления экономики и
потребительской сферы администрации
муниципального образования Гулькевичский район

Е.А. Хмелько

СХЕМА РАЗМЕЩЕНИЯ
нестационарных торговых объектов
на территории села Майкопского
Гулькевичского городского
поселения Гулькевичского района в
2025 году


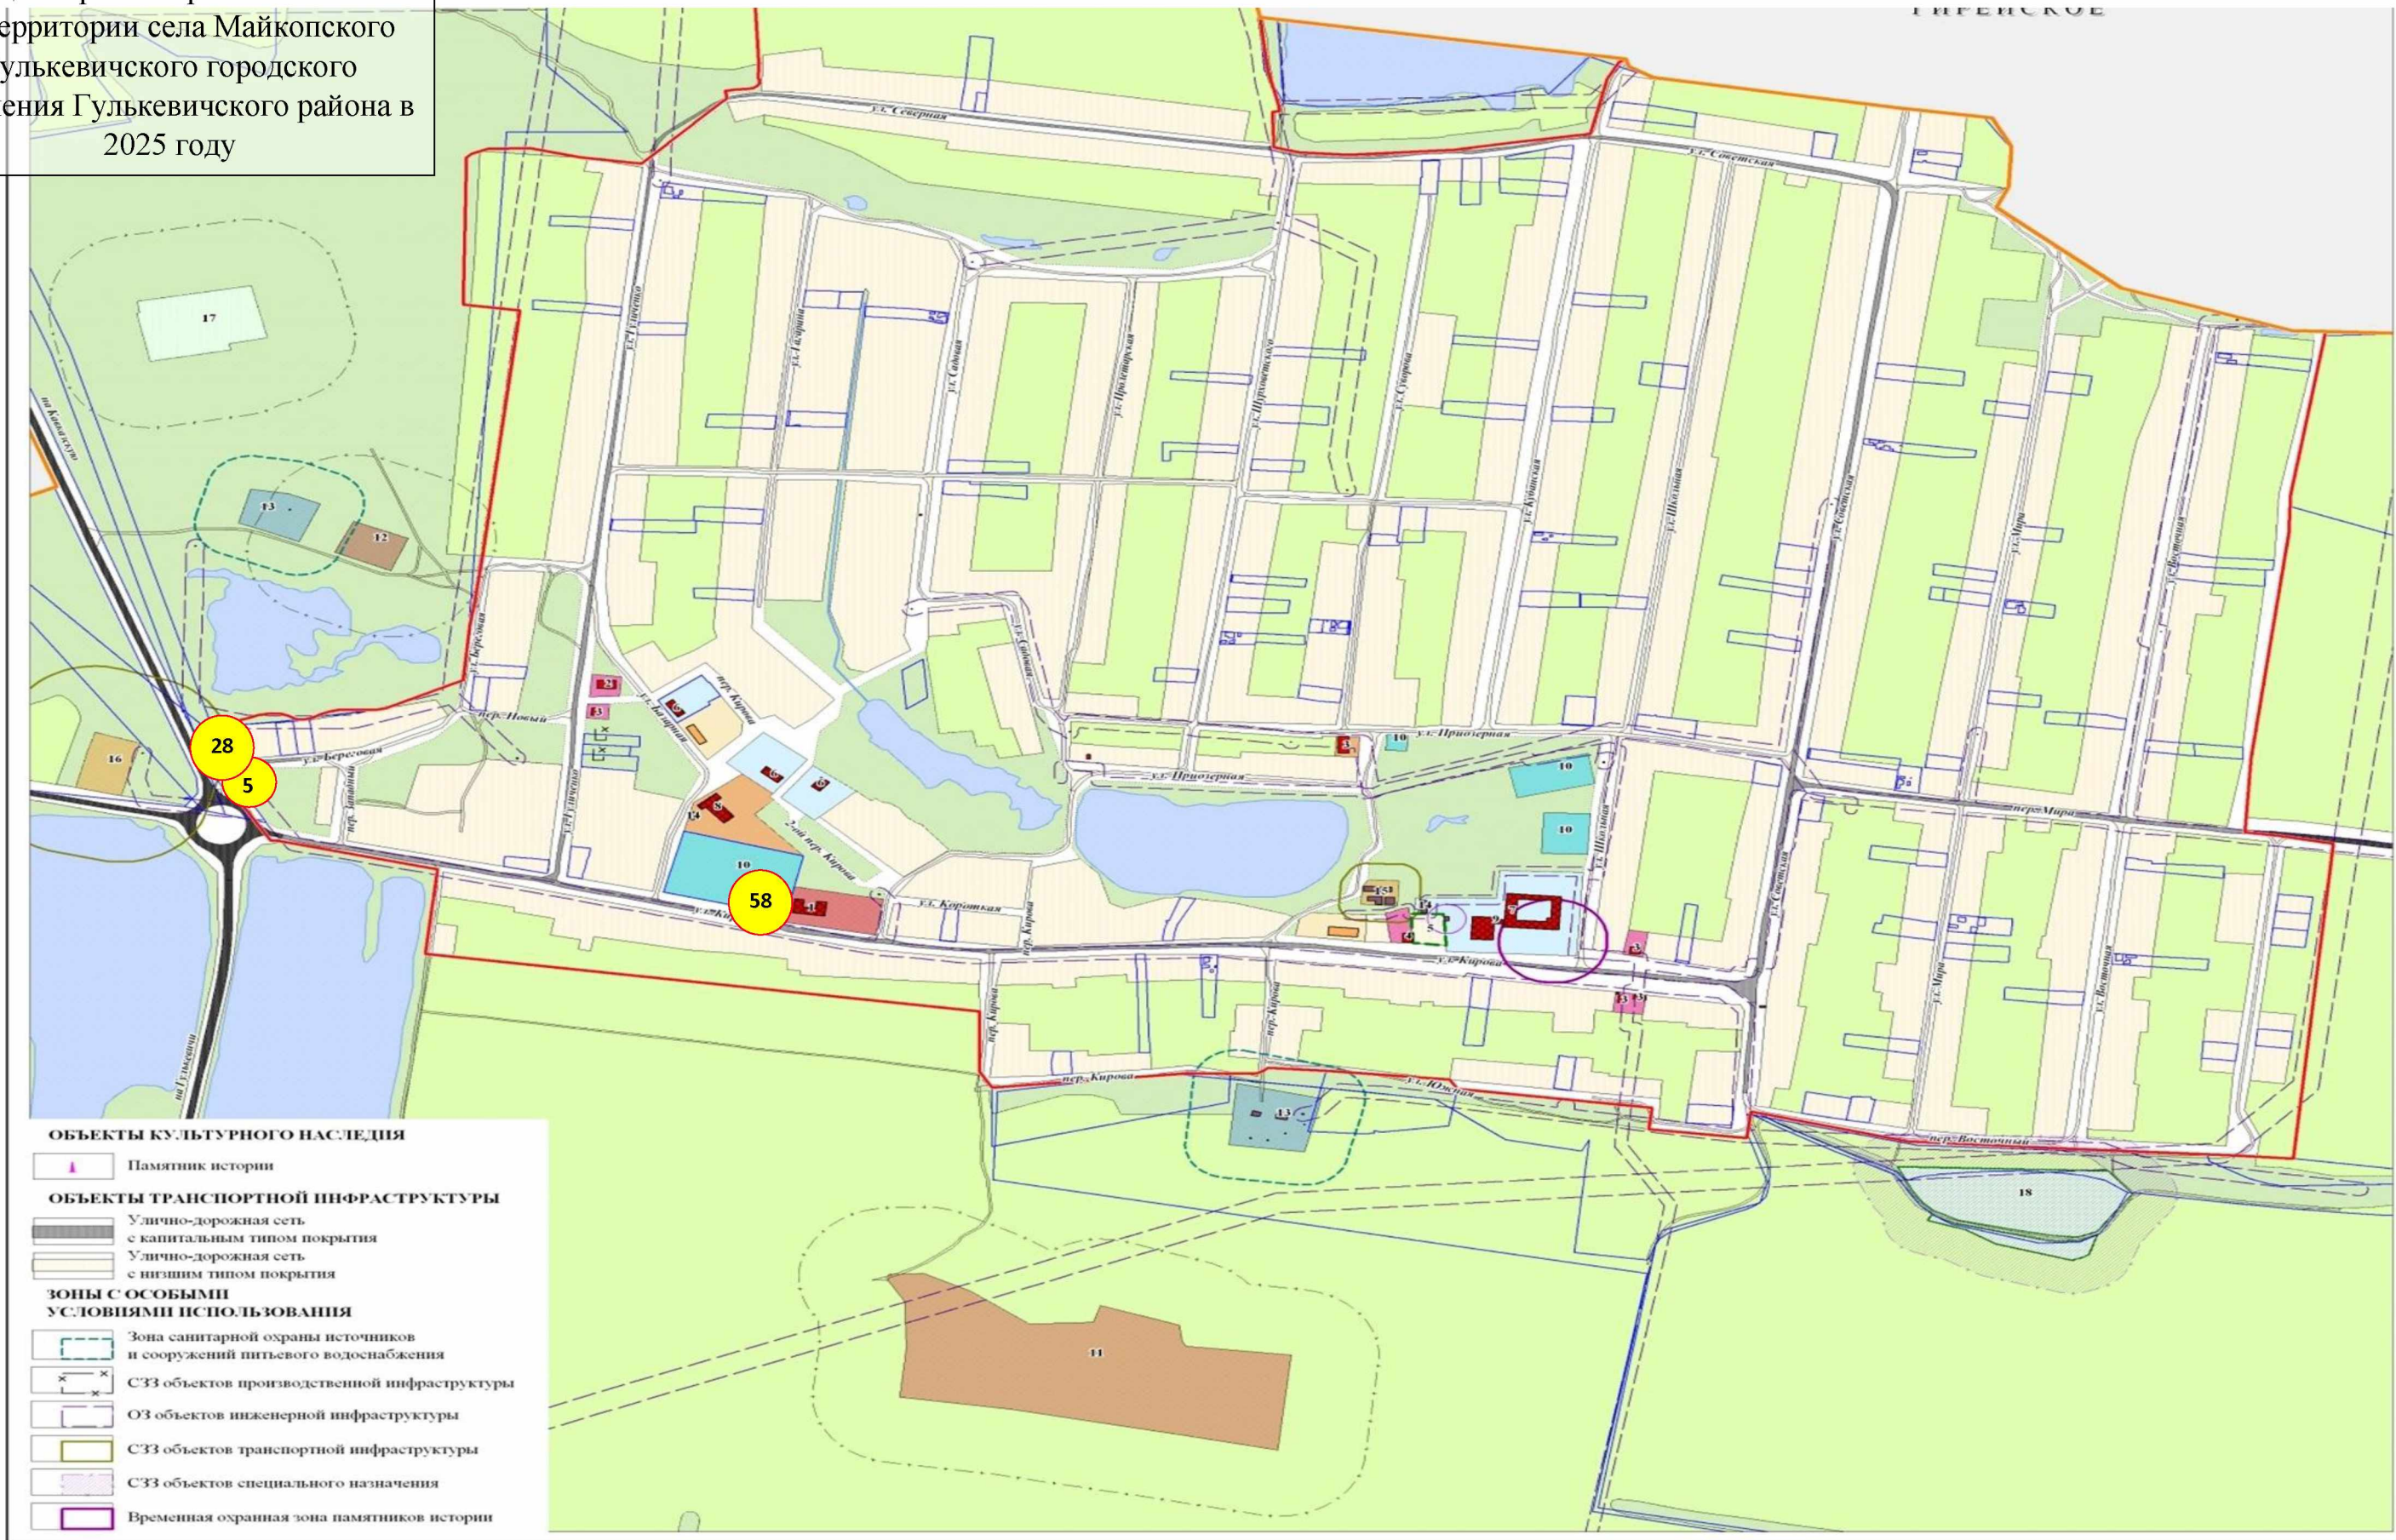


- торговые объекты продовольственной группы товаров
- торговые объекты непродовольственной группы товаров

Начальник управления экономики и
потребительской сферы администрации
муниципального образования Гулькевичский район

Е.А. Хмелько

СХЕМА РАЗМЕЩЕНИЯ
нестационарных торговых объектов
на территории Новоукраинского
сельского поселения
Гулькевичского района
в 2025 году

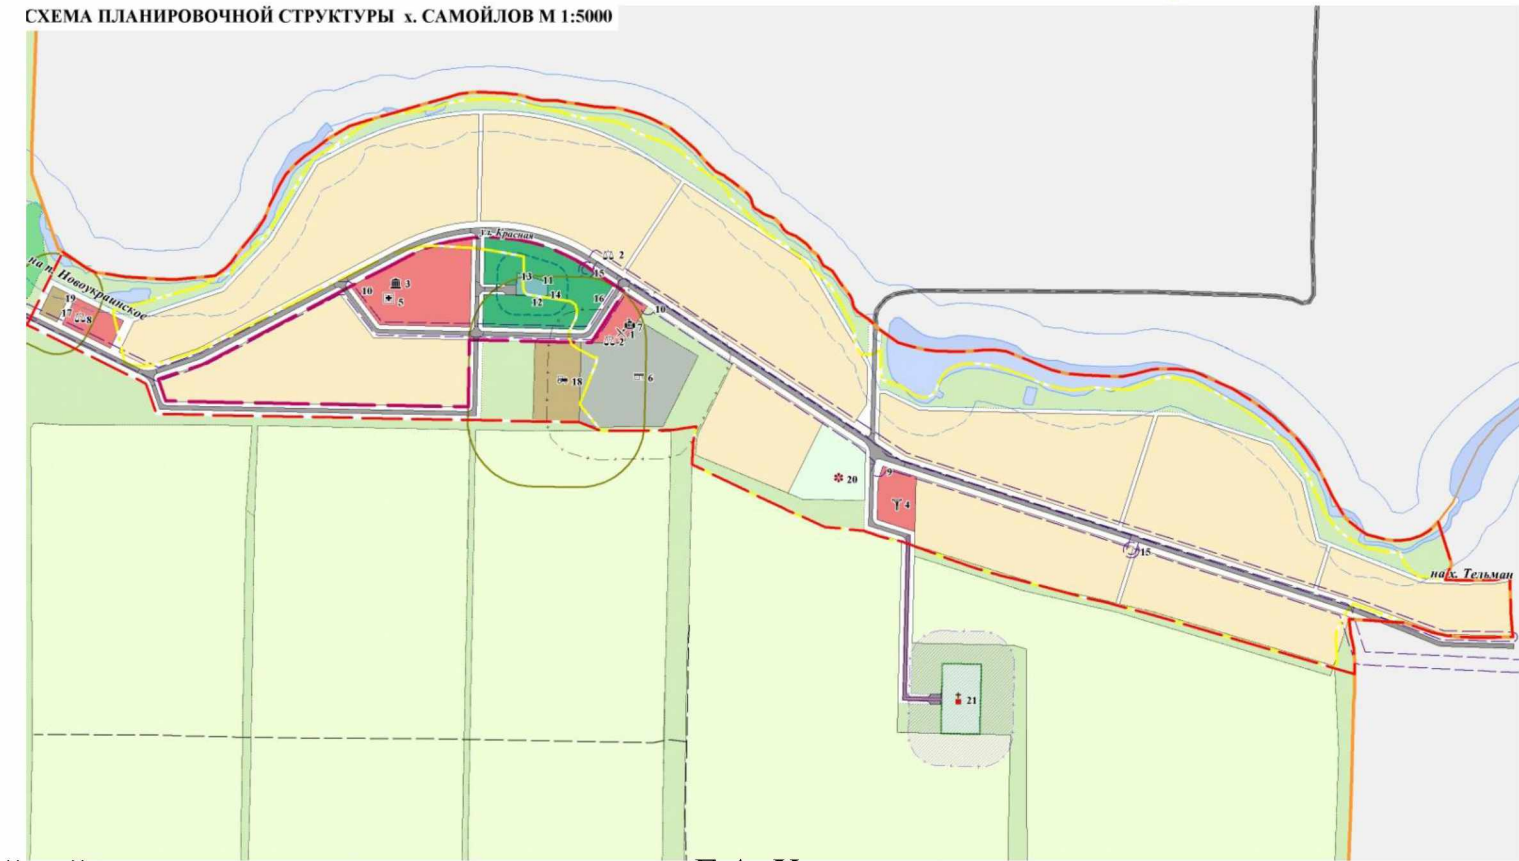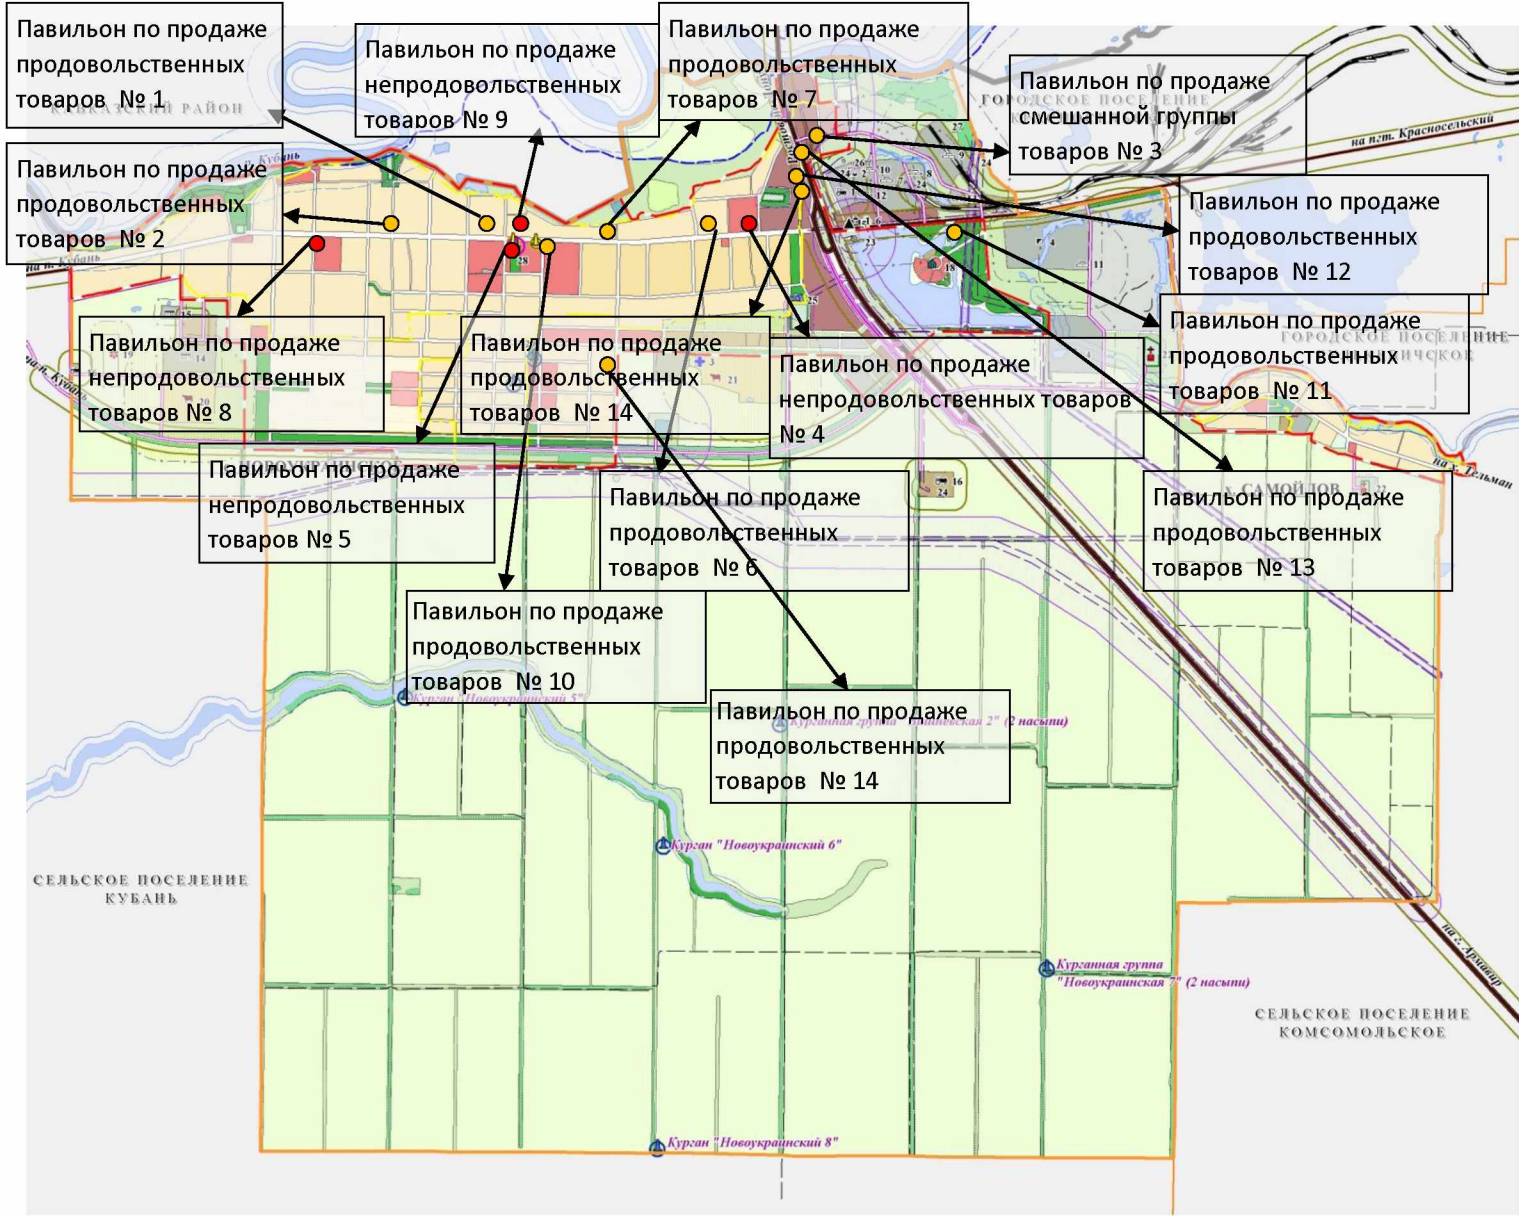


- Павильон по продаже продовольственных товаров № 1
- Павильон по продаже продовольственных товаров № 2
- Павильон по продаже продовольственных товаров № 3
- Павильон по продаже непродовольственных товаров № 4
- Павильон по продаже непродовольственных товаров № 5
- Павильон по продаже продовольственных товаров № 6
- Павильон по продаже продовольственных товаров № 7
- Павильон по продаже непродовольственных товаров № 8
- Павильон по продаже непродовольственных товаров № 9
- Павильон по продаже продовольственных товаров № 10
- Павильон по продаже продовольственных товаров № 11
- Павильон по продаже продовольственных товаров № 12
- Павильон по продаже продовольственных товаров № 13
- Павильон по продаже продовольственных товаров № 14

Начальник управления экономики и
потребительской сферы администрации
муниципального образования Гулькевичский район

Е.А. Хмелько

».

СХЕМА РАЗМЕЩЕНИЯ
нестационарных торговых объектов
на территории Отрадо-Кубанского
сельского поселения
Гулькевичского района
в 2025 году

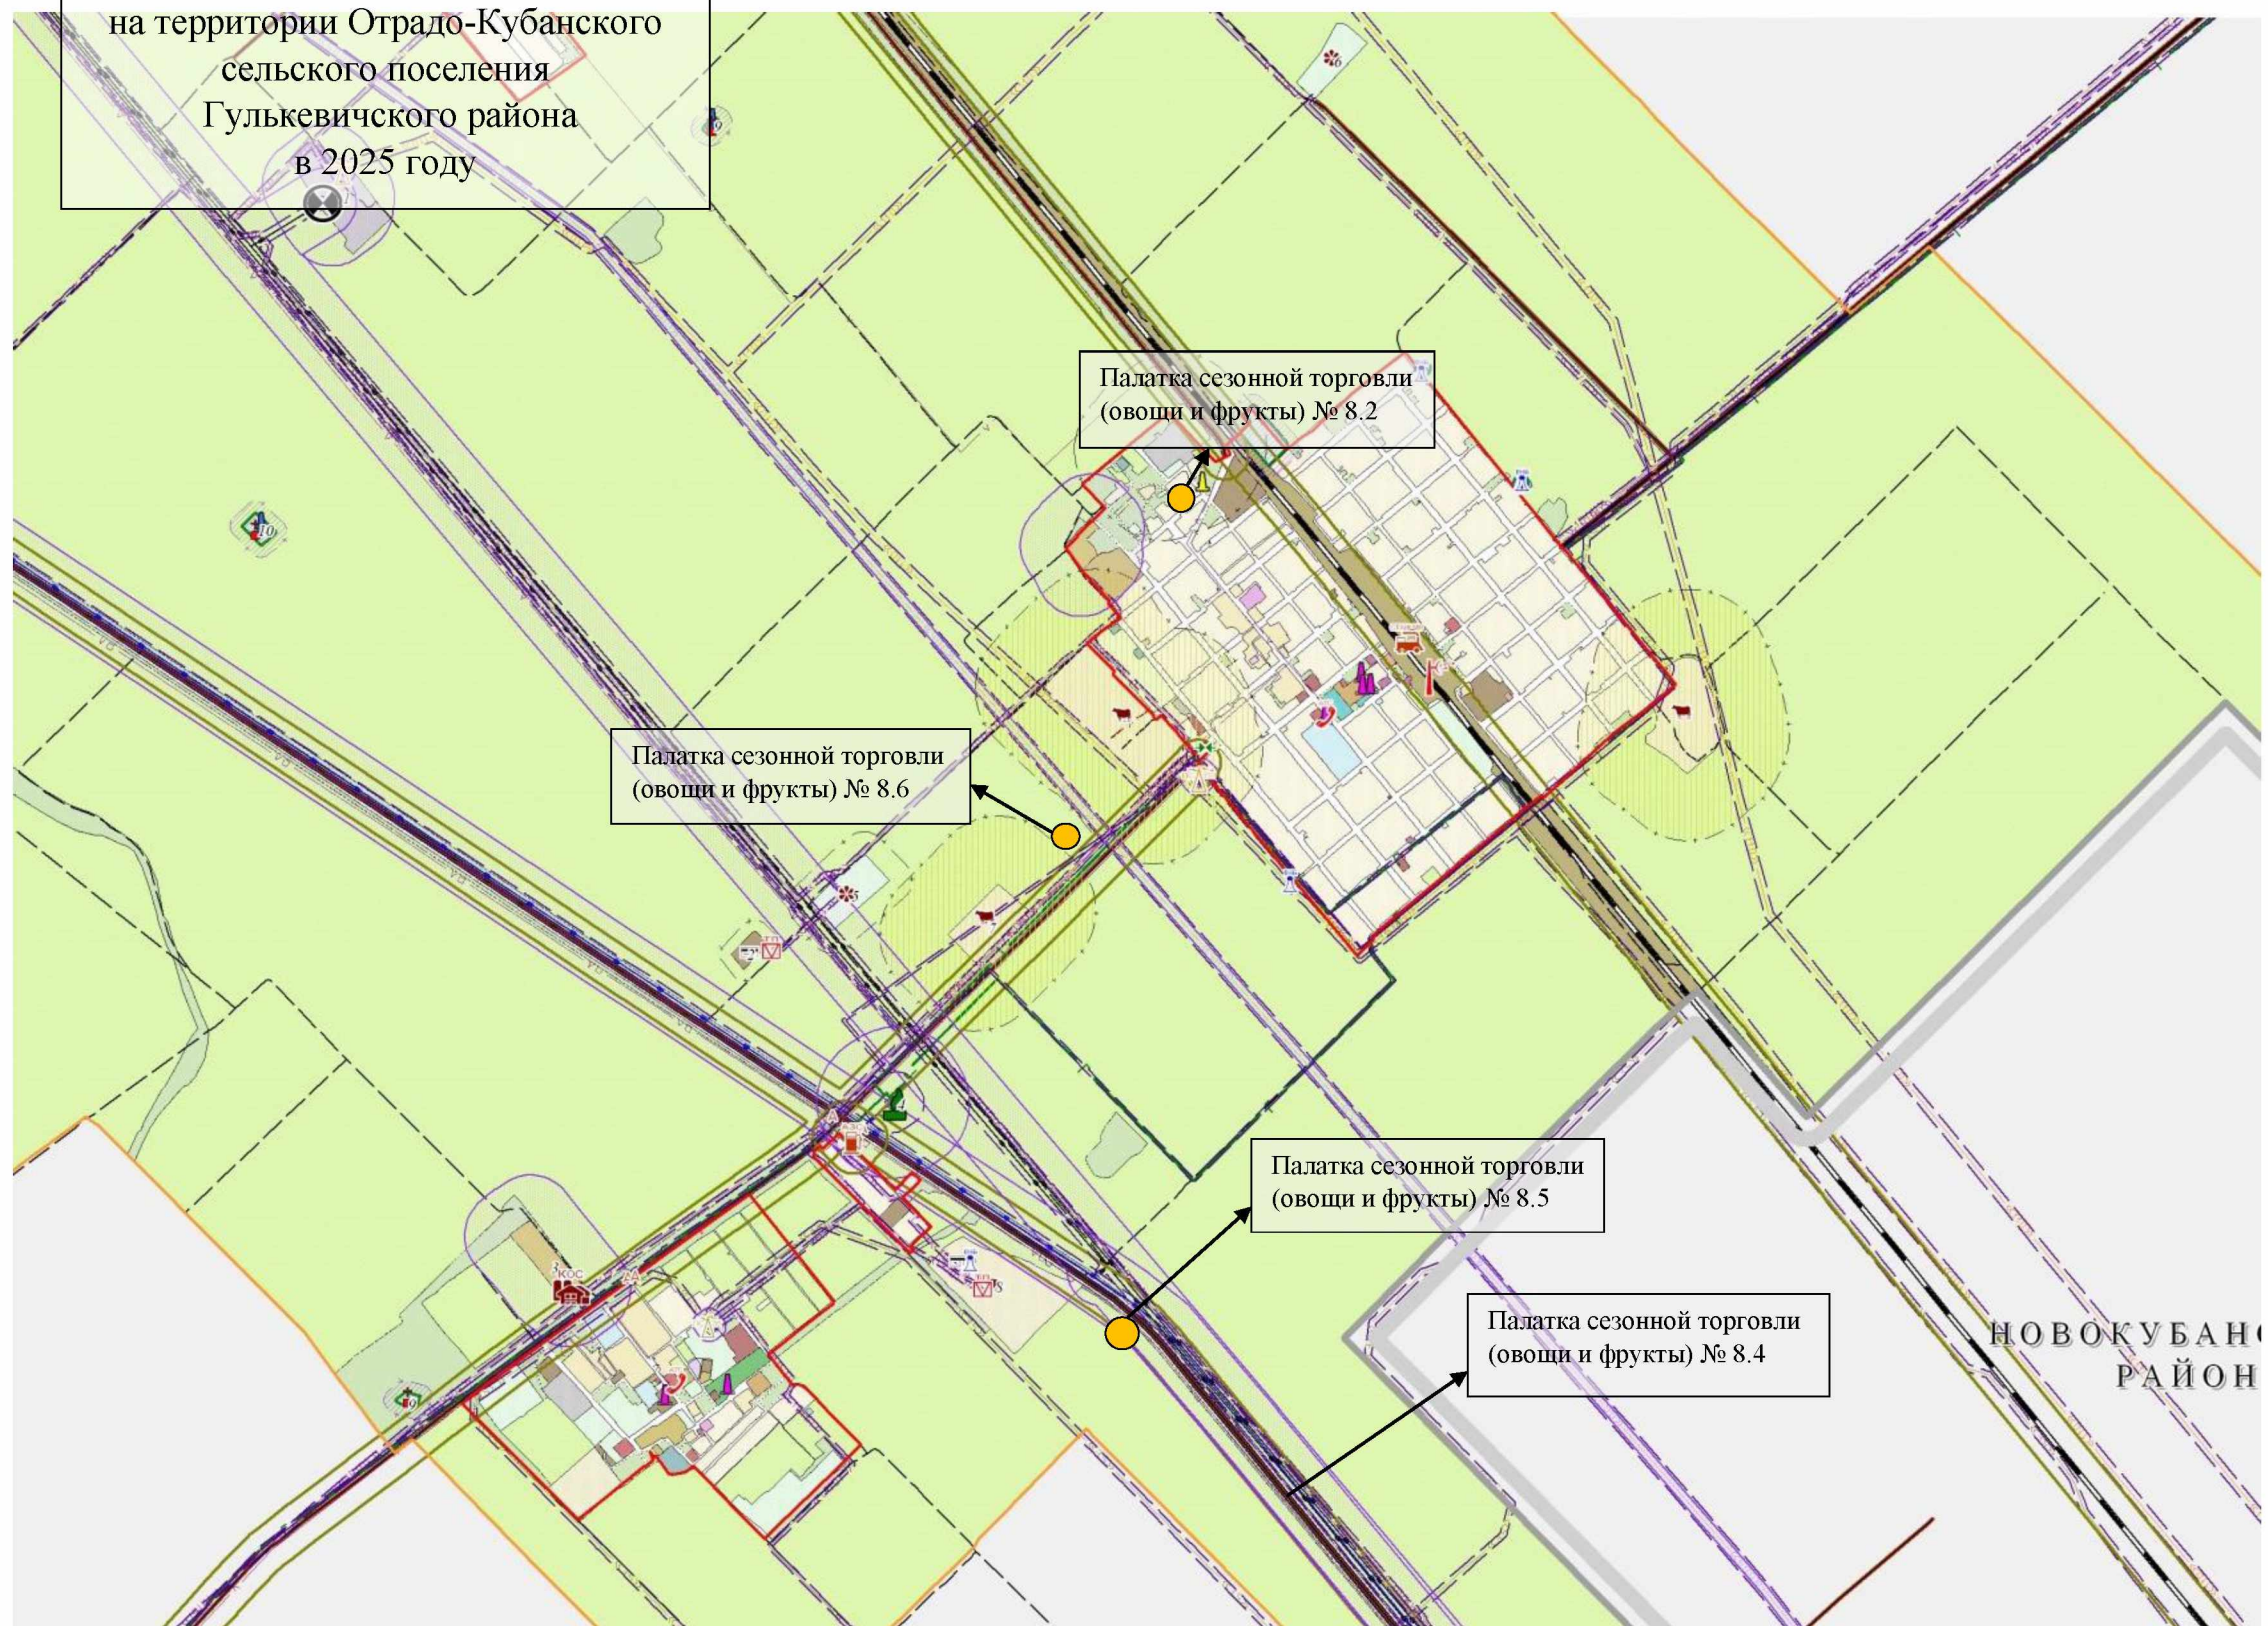

Палатка сезонной торговли (овощи и фрукты) № 8.2

Палатка сезонной торговли (овощи и фрукты) № 8.4

Палатка сезонной торговли (овощи и фрукты) № 8.5

Палатка сезонной торговли (овощи и фрукты) № 8.6

Павильон по продаже смешанной группы товаров № 8.8

Начальник управления экономики и
потребительской сферы администрации
муниципального образования Гулькевичский район

Е.А. Хмелько




Лоток по продаже кваса № 1

Начальник управления экономики и
потребительской сферы администрации
муниципального образования Гулькевичский район

Е.А. Хмелько


ПУШКИНСКОЕ СЕЛЬСКОЕ ПОСЕЛЕНИЕ
М 1:25 000

СХЕМА РАЗМЕЩЕНИЯ
нестационарных торговых объектов
на территории Пушкинского
сельского поселения Гулькевичского
района в 2025 году

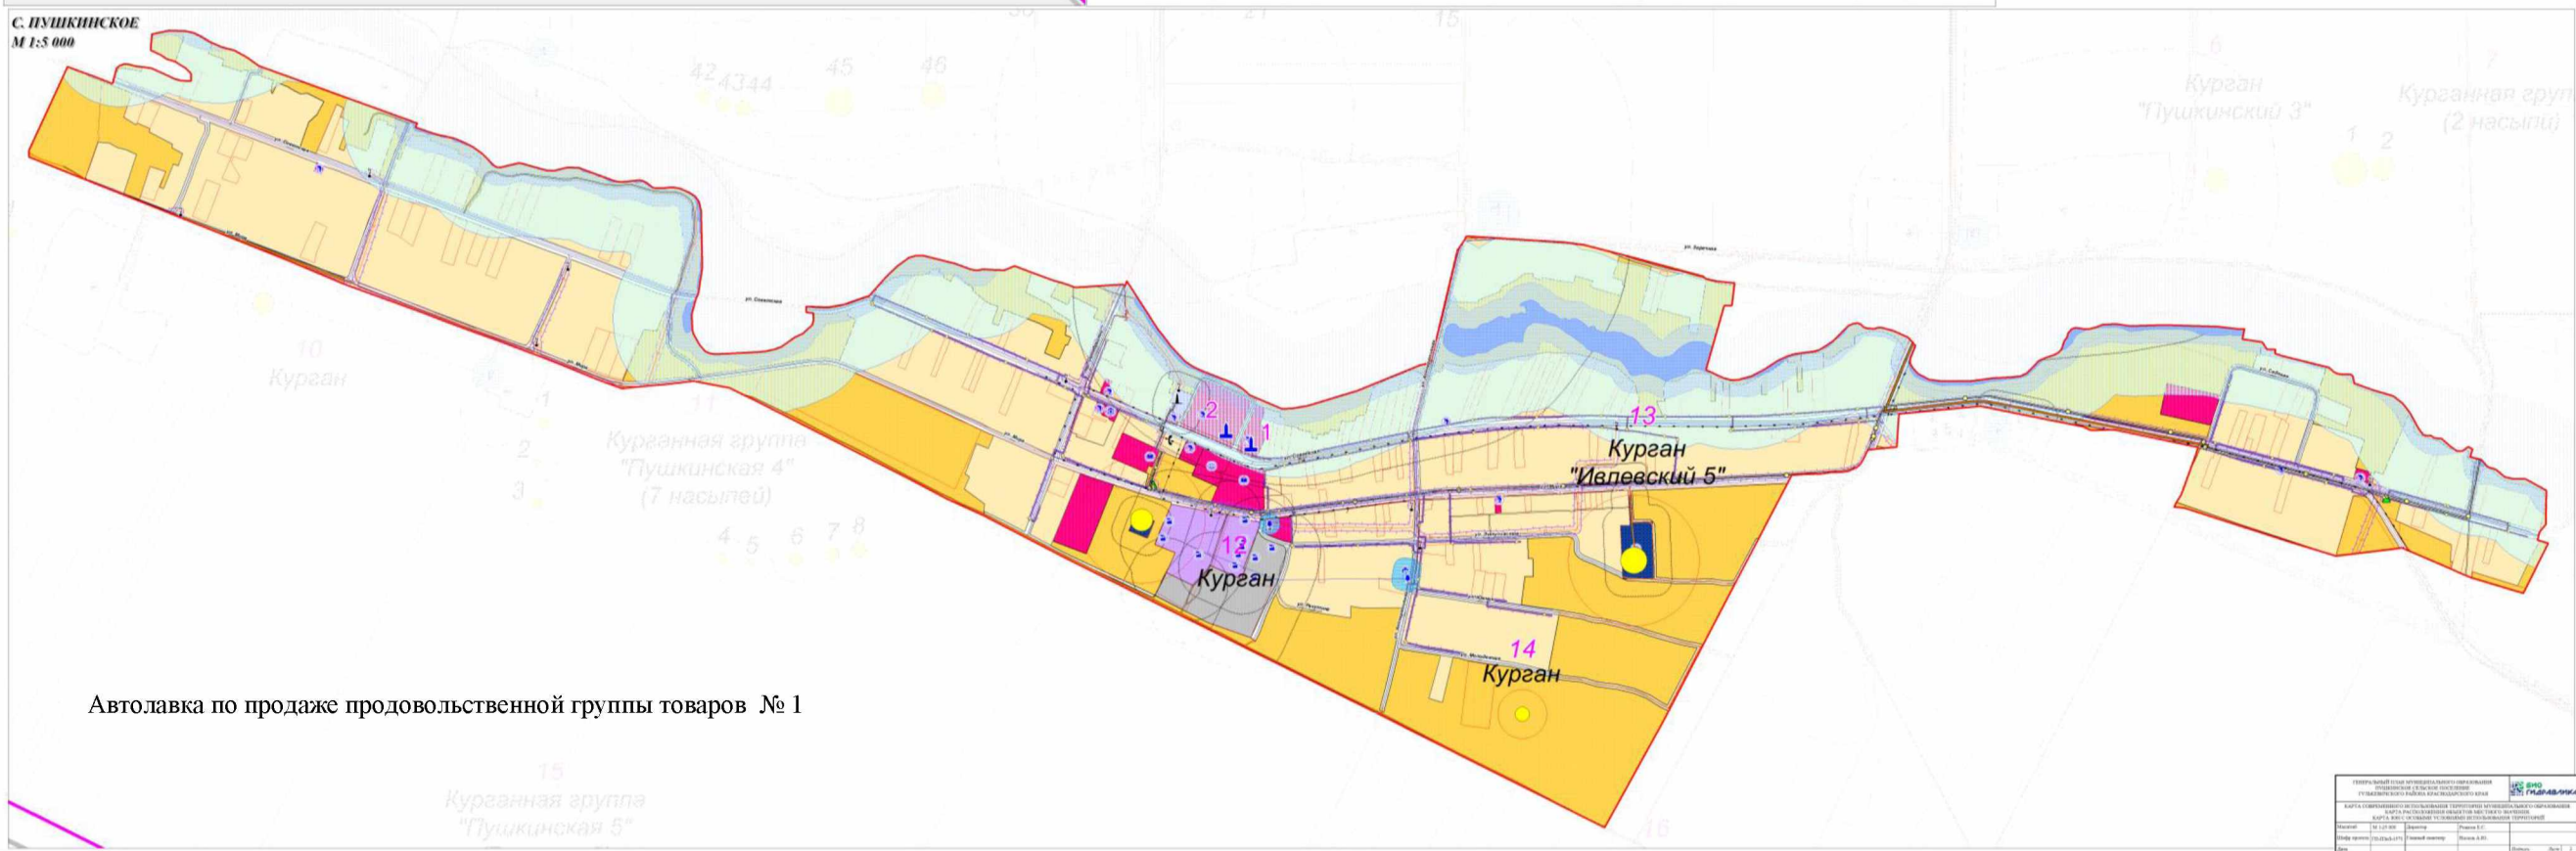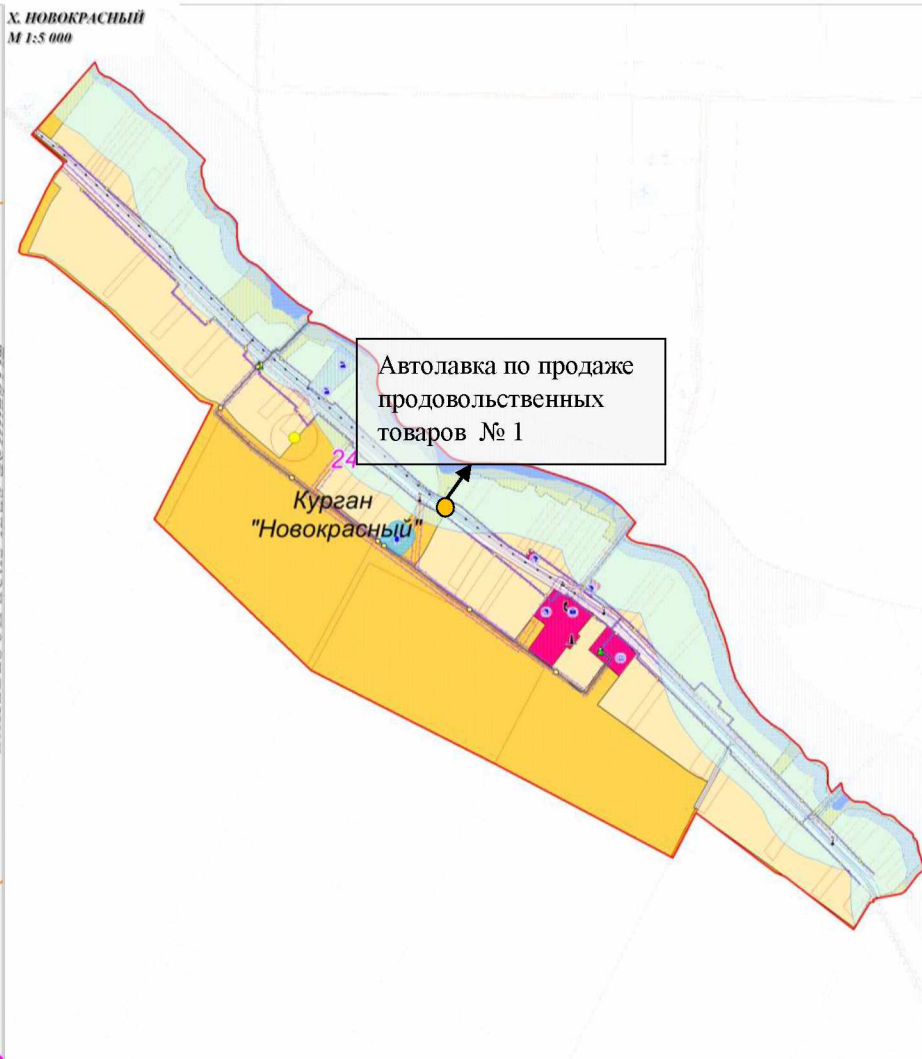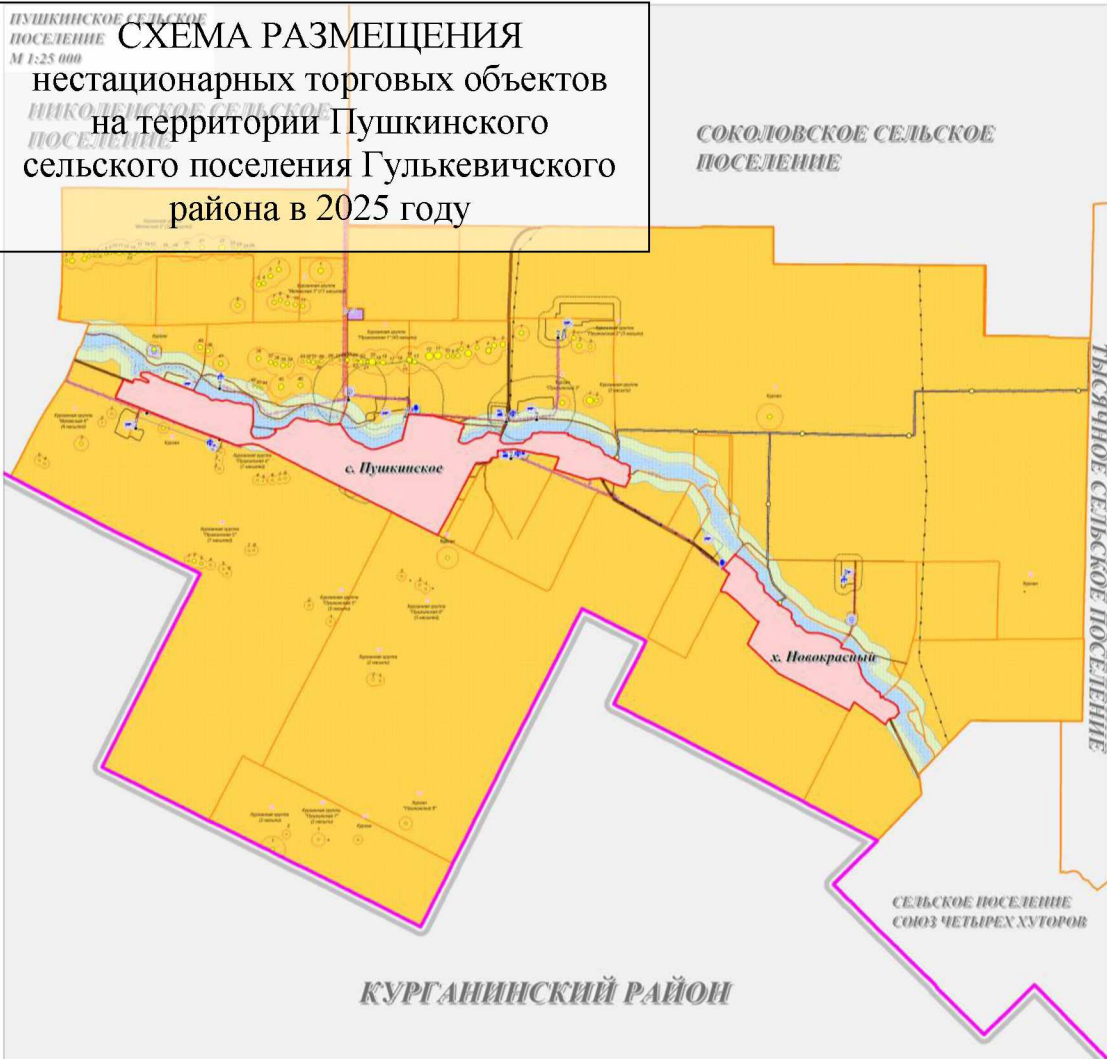

Начальник управления экономики и
потребительской сферы администрации
муниципального образования Гулькевичский район

Е.А. Хмелько

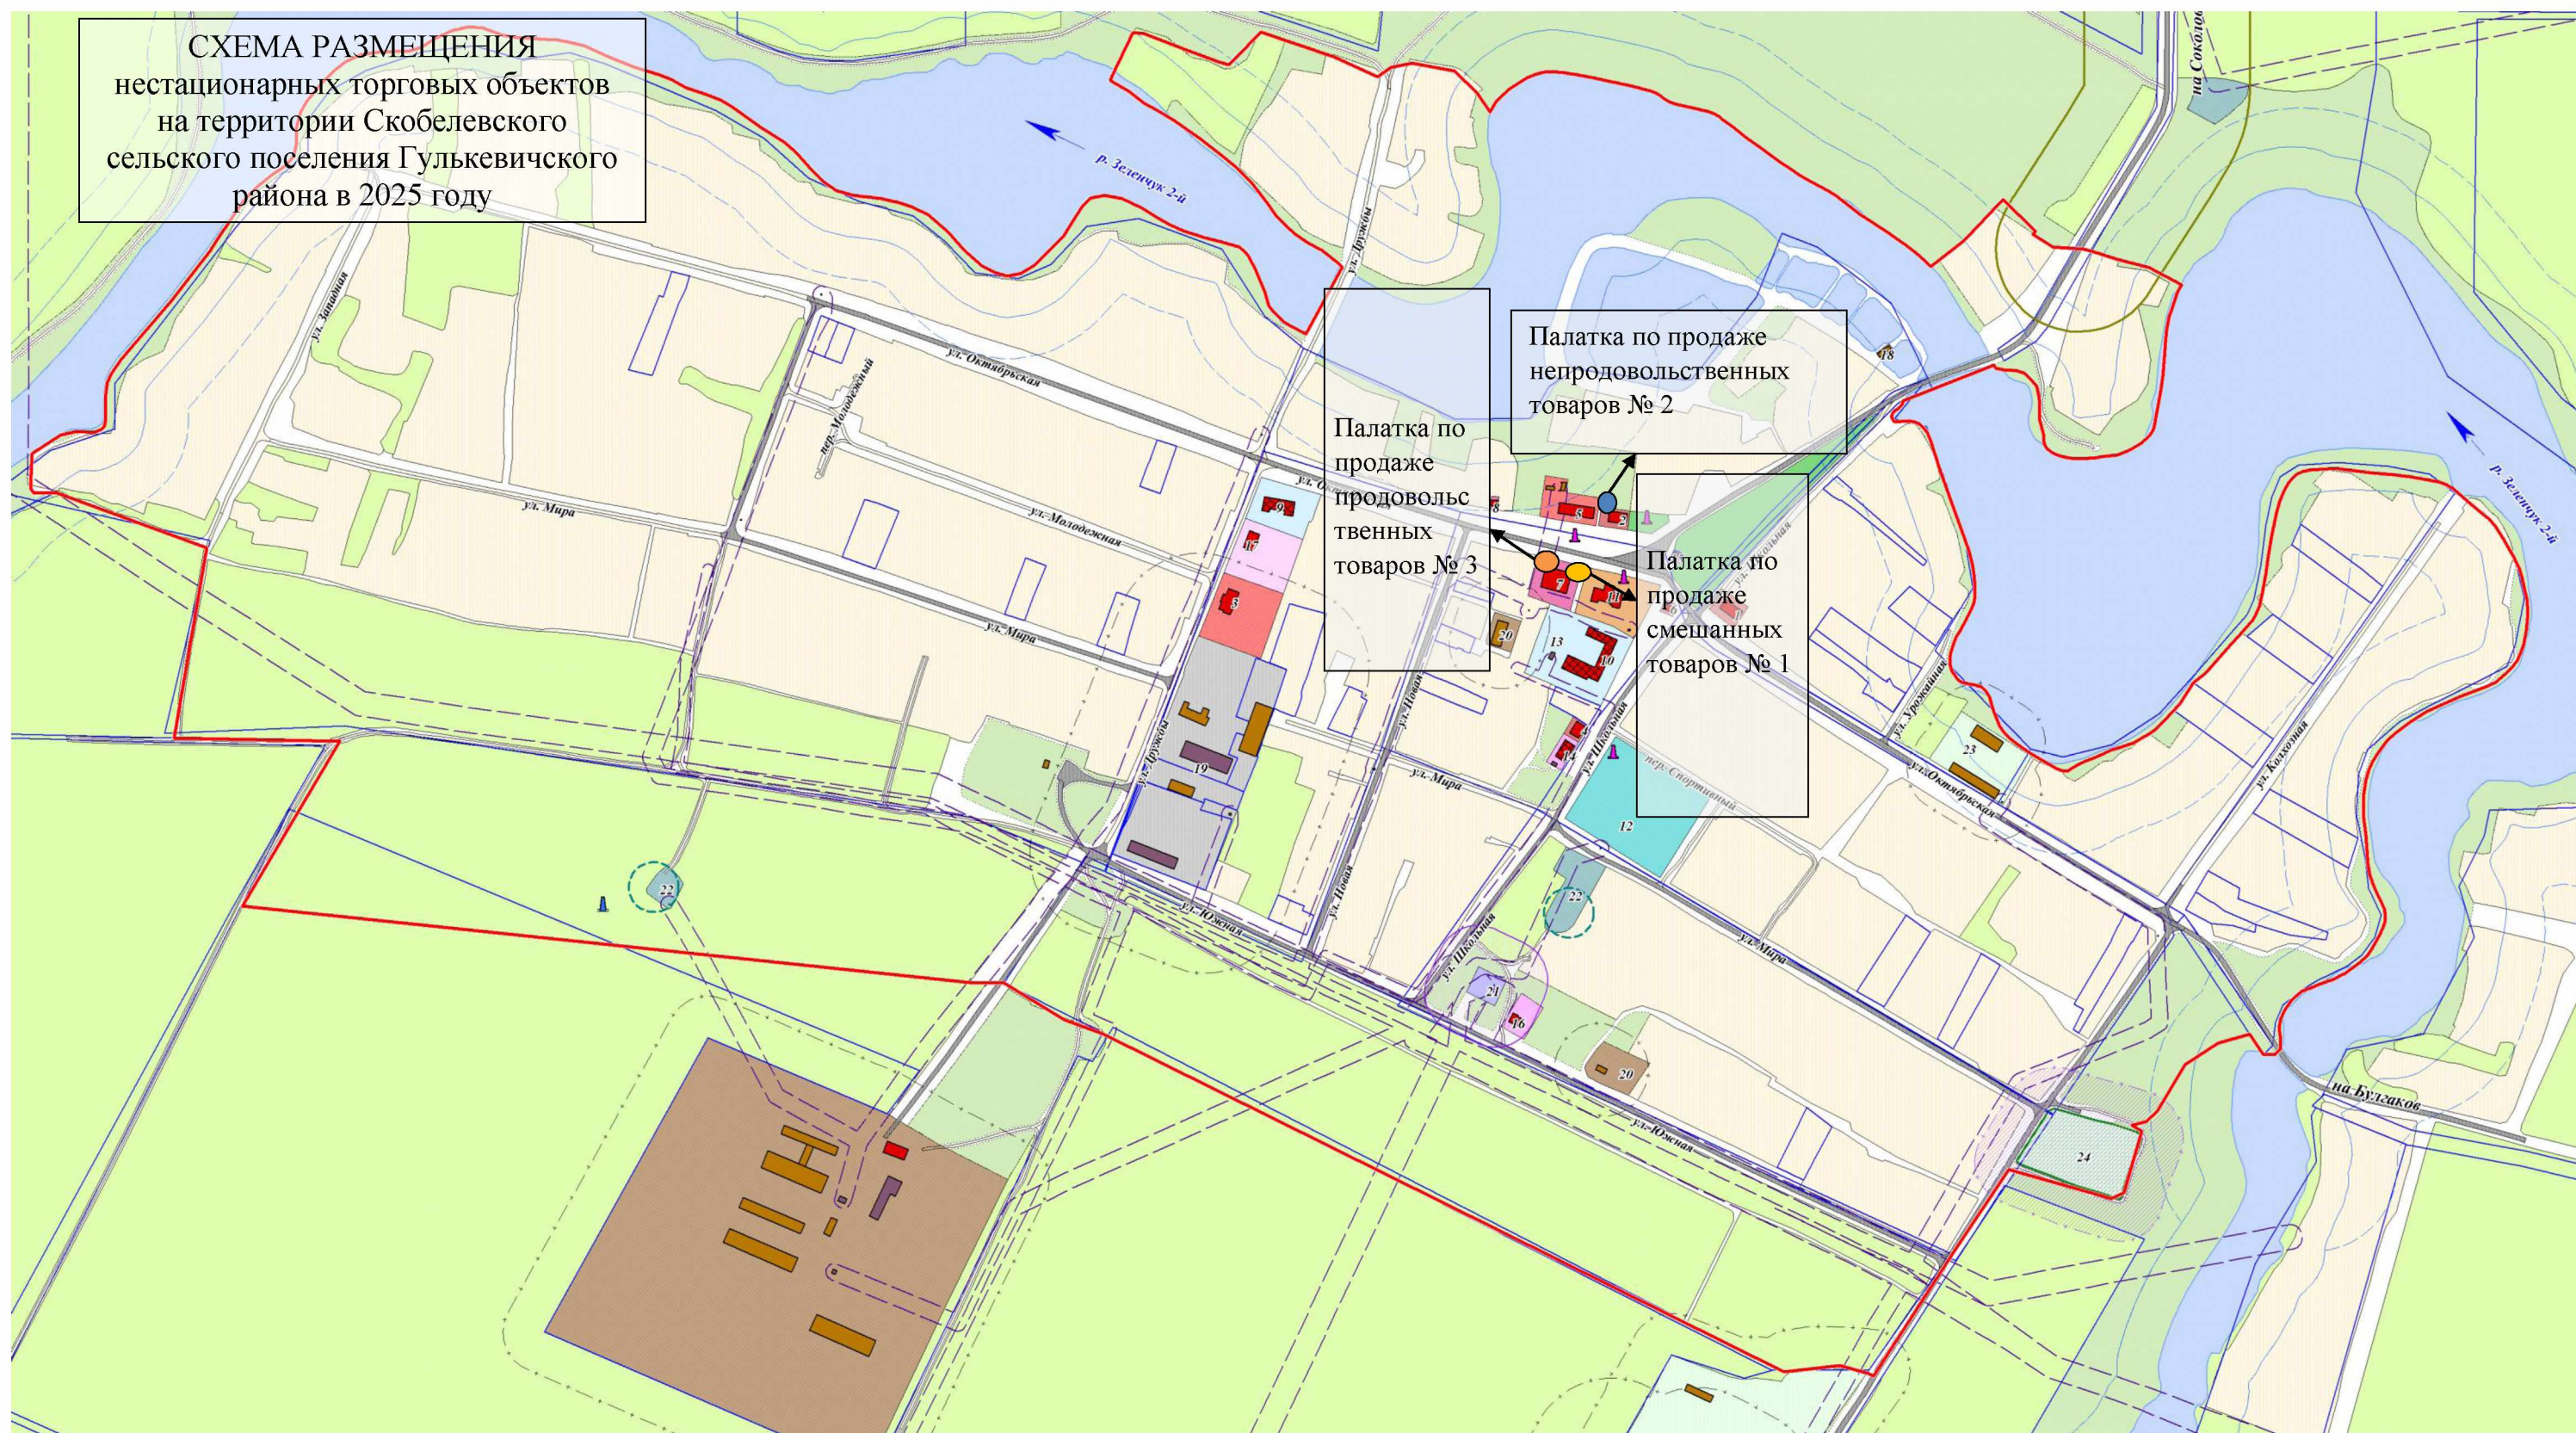

Палатка по продаже смешанных товаров № 1

Палатка по продаже непродовольственных товаров № 2

Палатка по продаже непродовольственных товаров № 3

Начальник управления экономики и
потребительской сферы администрации
муниципального образования Гулькевичский район

Е.А. Хмелько

СХЕМА РАЗМЕЩЕНИЯ
 нестационарных торговых объектов
 на территории Соколовского сельского
 поселения Гулькевичского района в
 2025 году



УСЛОВНЫЕ ОБОЗНАЧЕНИЯ:

-  - торговля смешанными товарами
-  - торговля хоз. товарами


ЭКСПЛИКАЦИЯ :

-  1 - магазин «Лотос» с. Соколовское ул. Советская, в 50 м западнее ориентира - администрации Соколовского сельского поселения
- 2 - магазин «Хозяюшка» с. Соколовское, ул. Советская, в 20 м западнее - администрации Соколовского сельского поселения
- 3 - магазин «У Николая», с. Соколовское, ул. Советская, в 70 м западнее ориентира - администрации Соколовского сельского поселения
- 4 – торговый павильон, с. Соколовское, ул. Советская (между тп. «Лотос» и тп. «У Николая»)
- 5 – торговый павильон, с. Соколовское, ул. Черкасова (в 70 метрах от здания спорткомплекса «Молодость»)
- 6 – торговый павильон, с. Соколовское, ул. Кирова, 78а 7-торговый павильон, с. Соколовское, ул. Советская
- 8-торговый павильон, с. Соколовское, ул. Советская

Начальник управления экономики и
 потребительской сферы администрации
 муниципального образования Гулькевичский район


Е.А. Хмелько

СХЕМА РАЗМЕЩЕНИЯ
нестационарных торговых объектов
на территории сельского поселения
Союз Четырёх Хуторов
Гулькевичского района в 2025 году

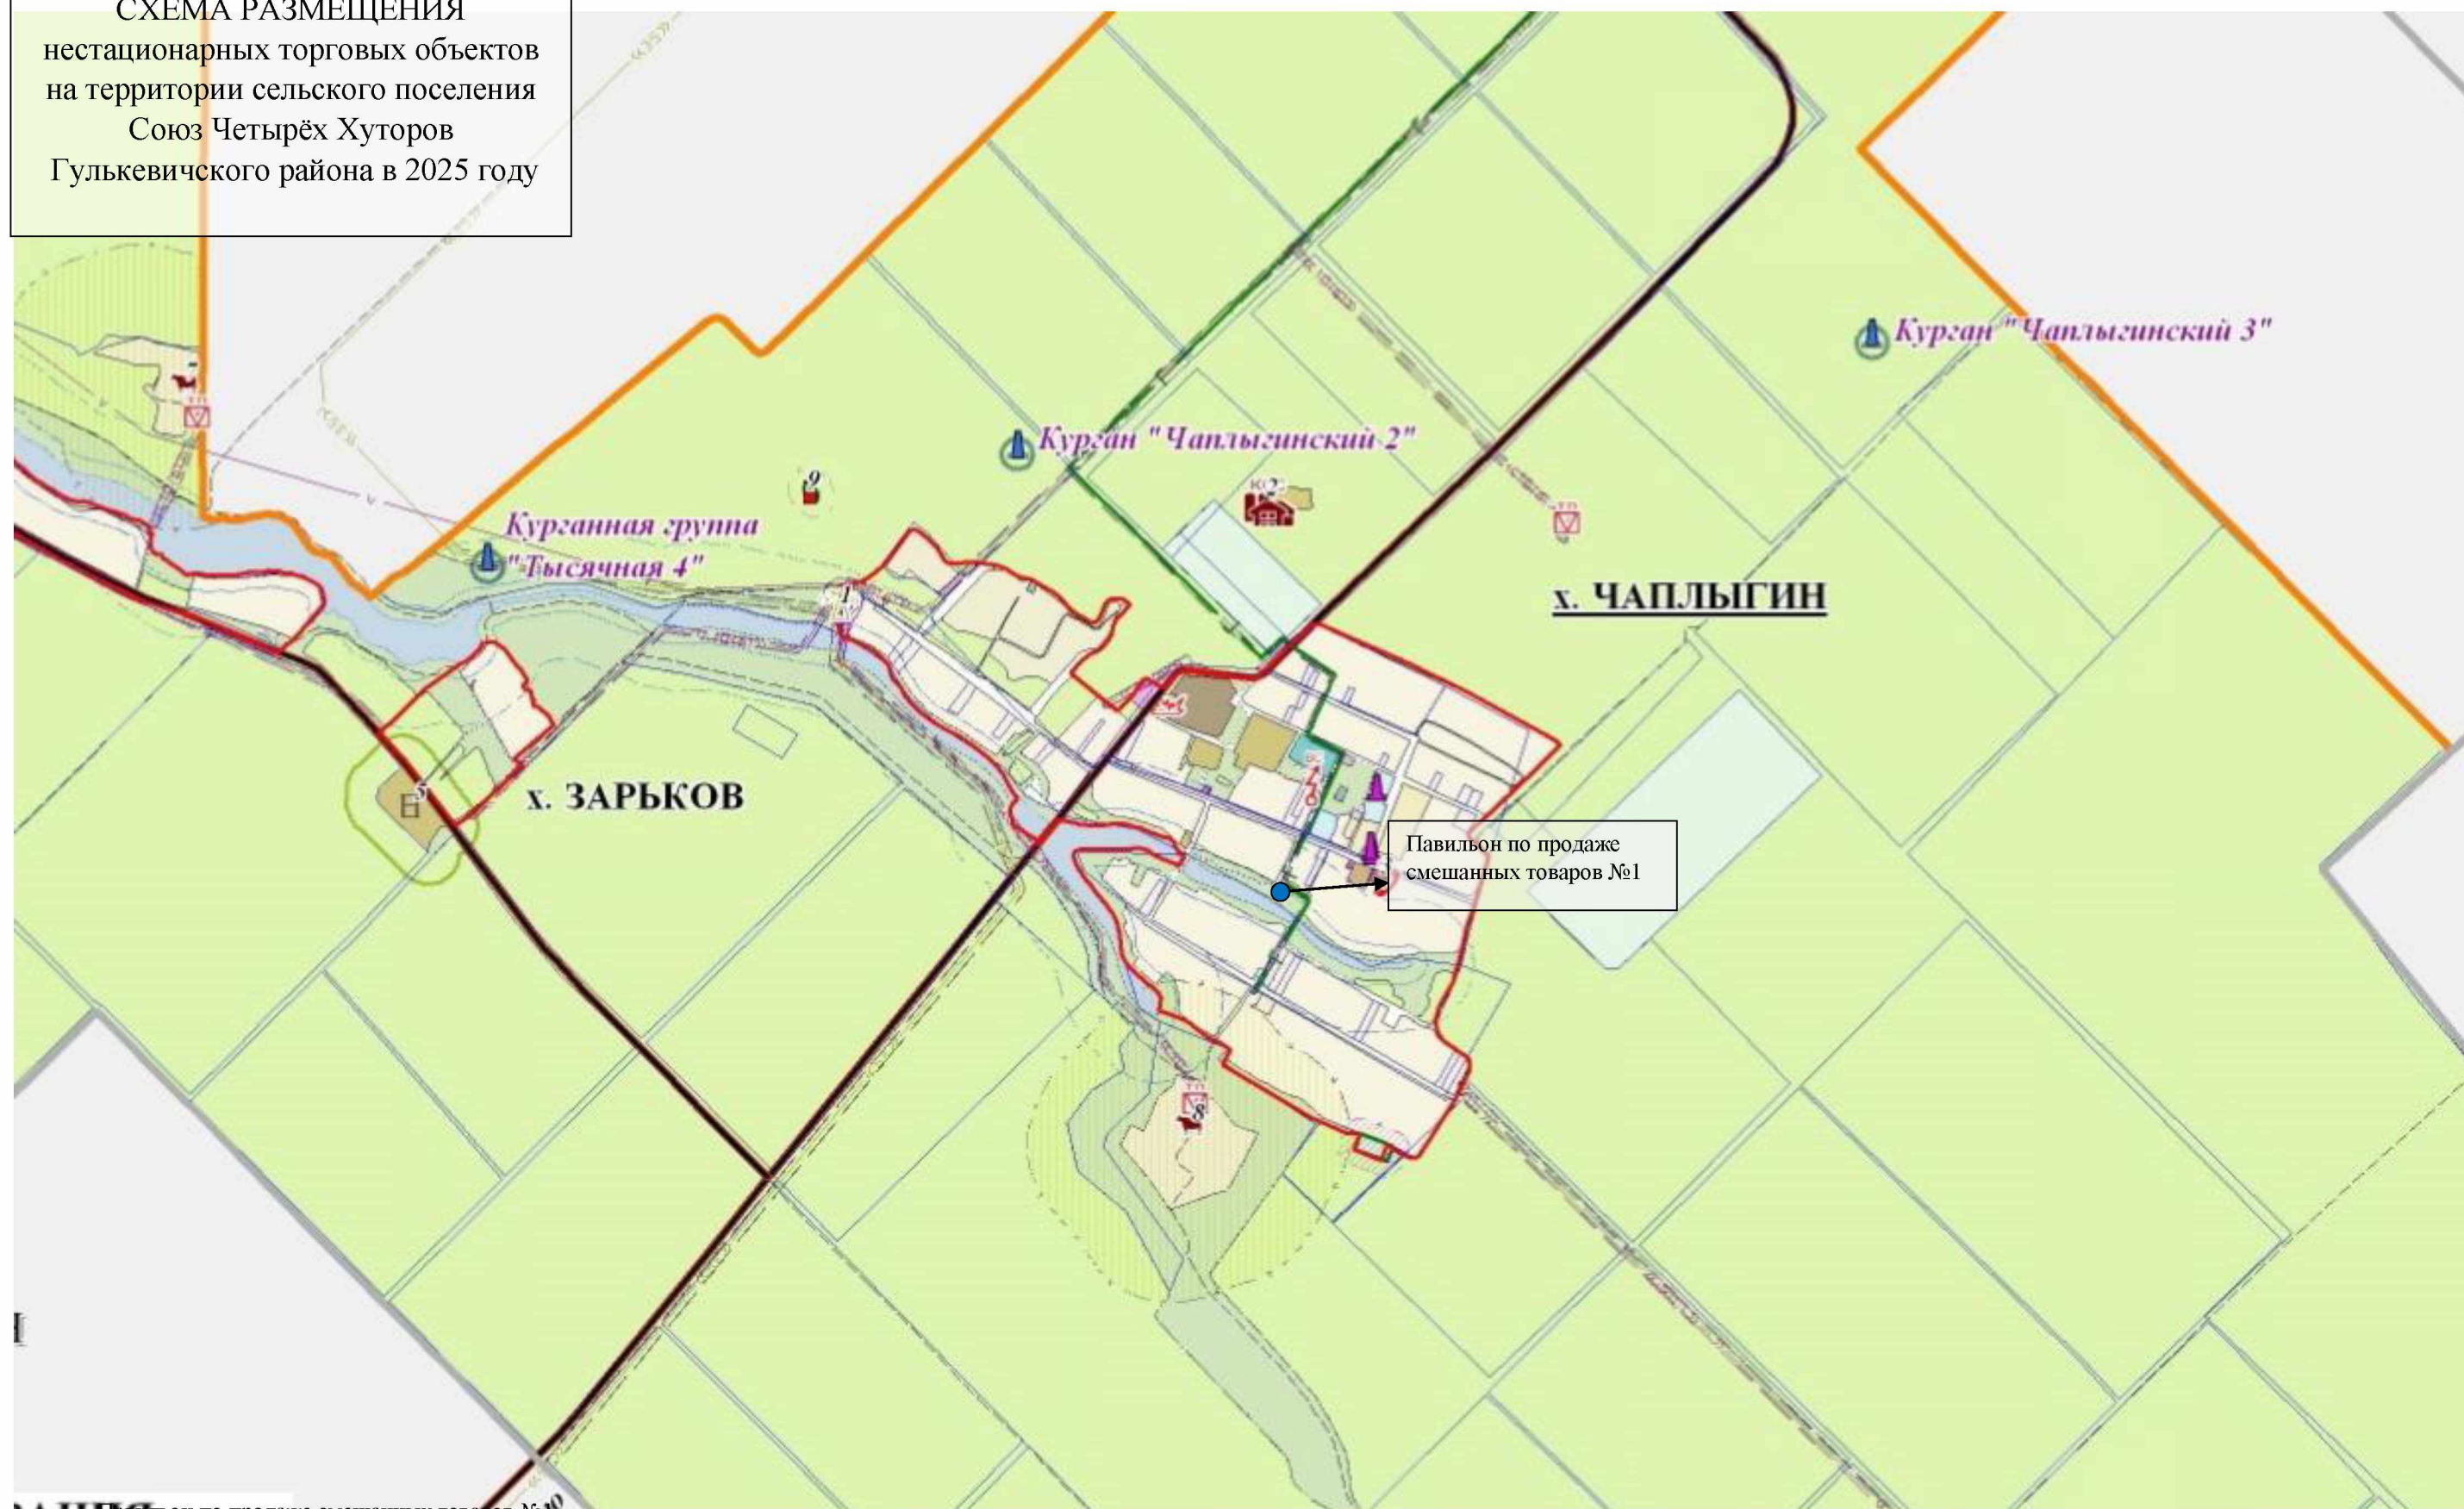

Начальник управления экономики и
потребительской сферы администрации
муниципального образования Гулькевичский район

Е.А. Хмелько

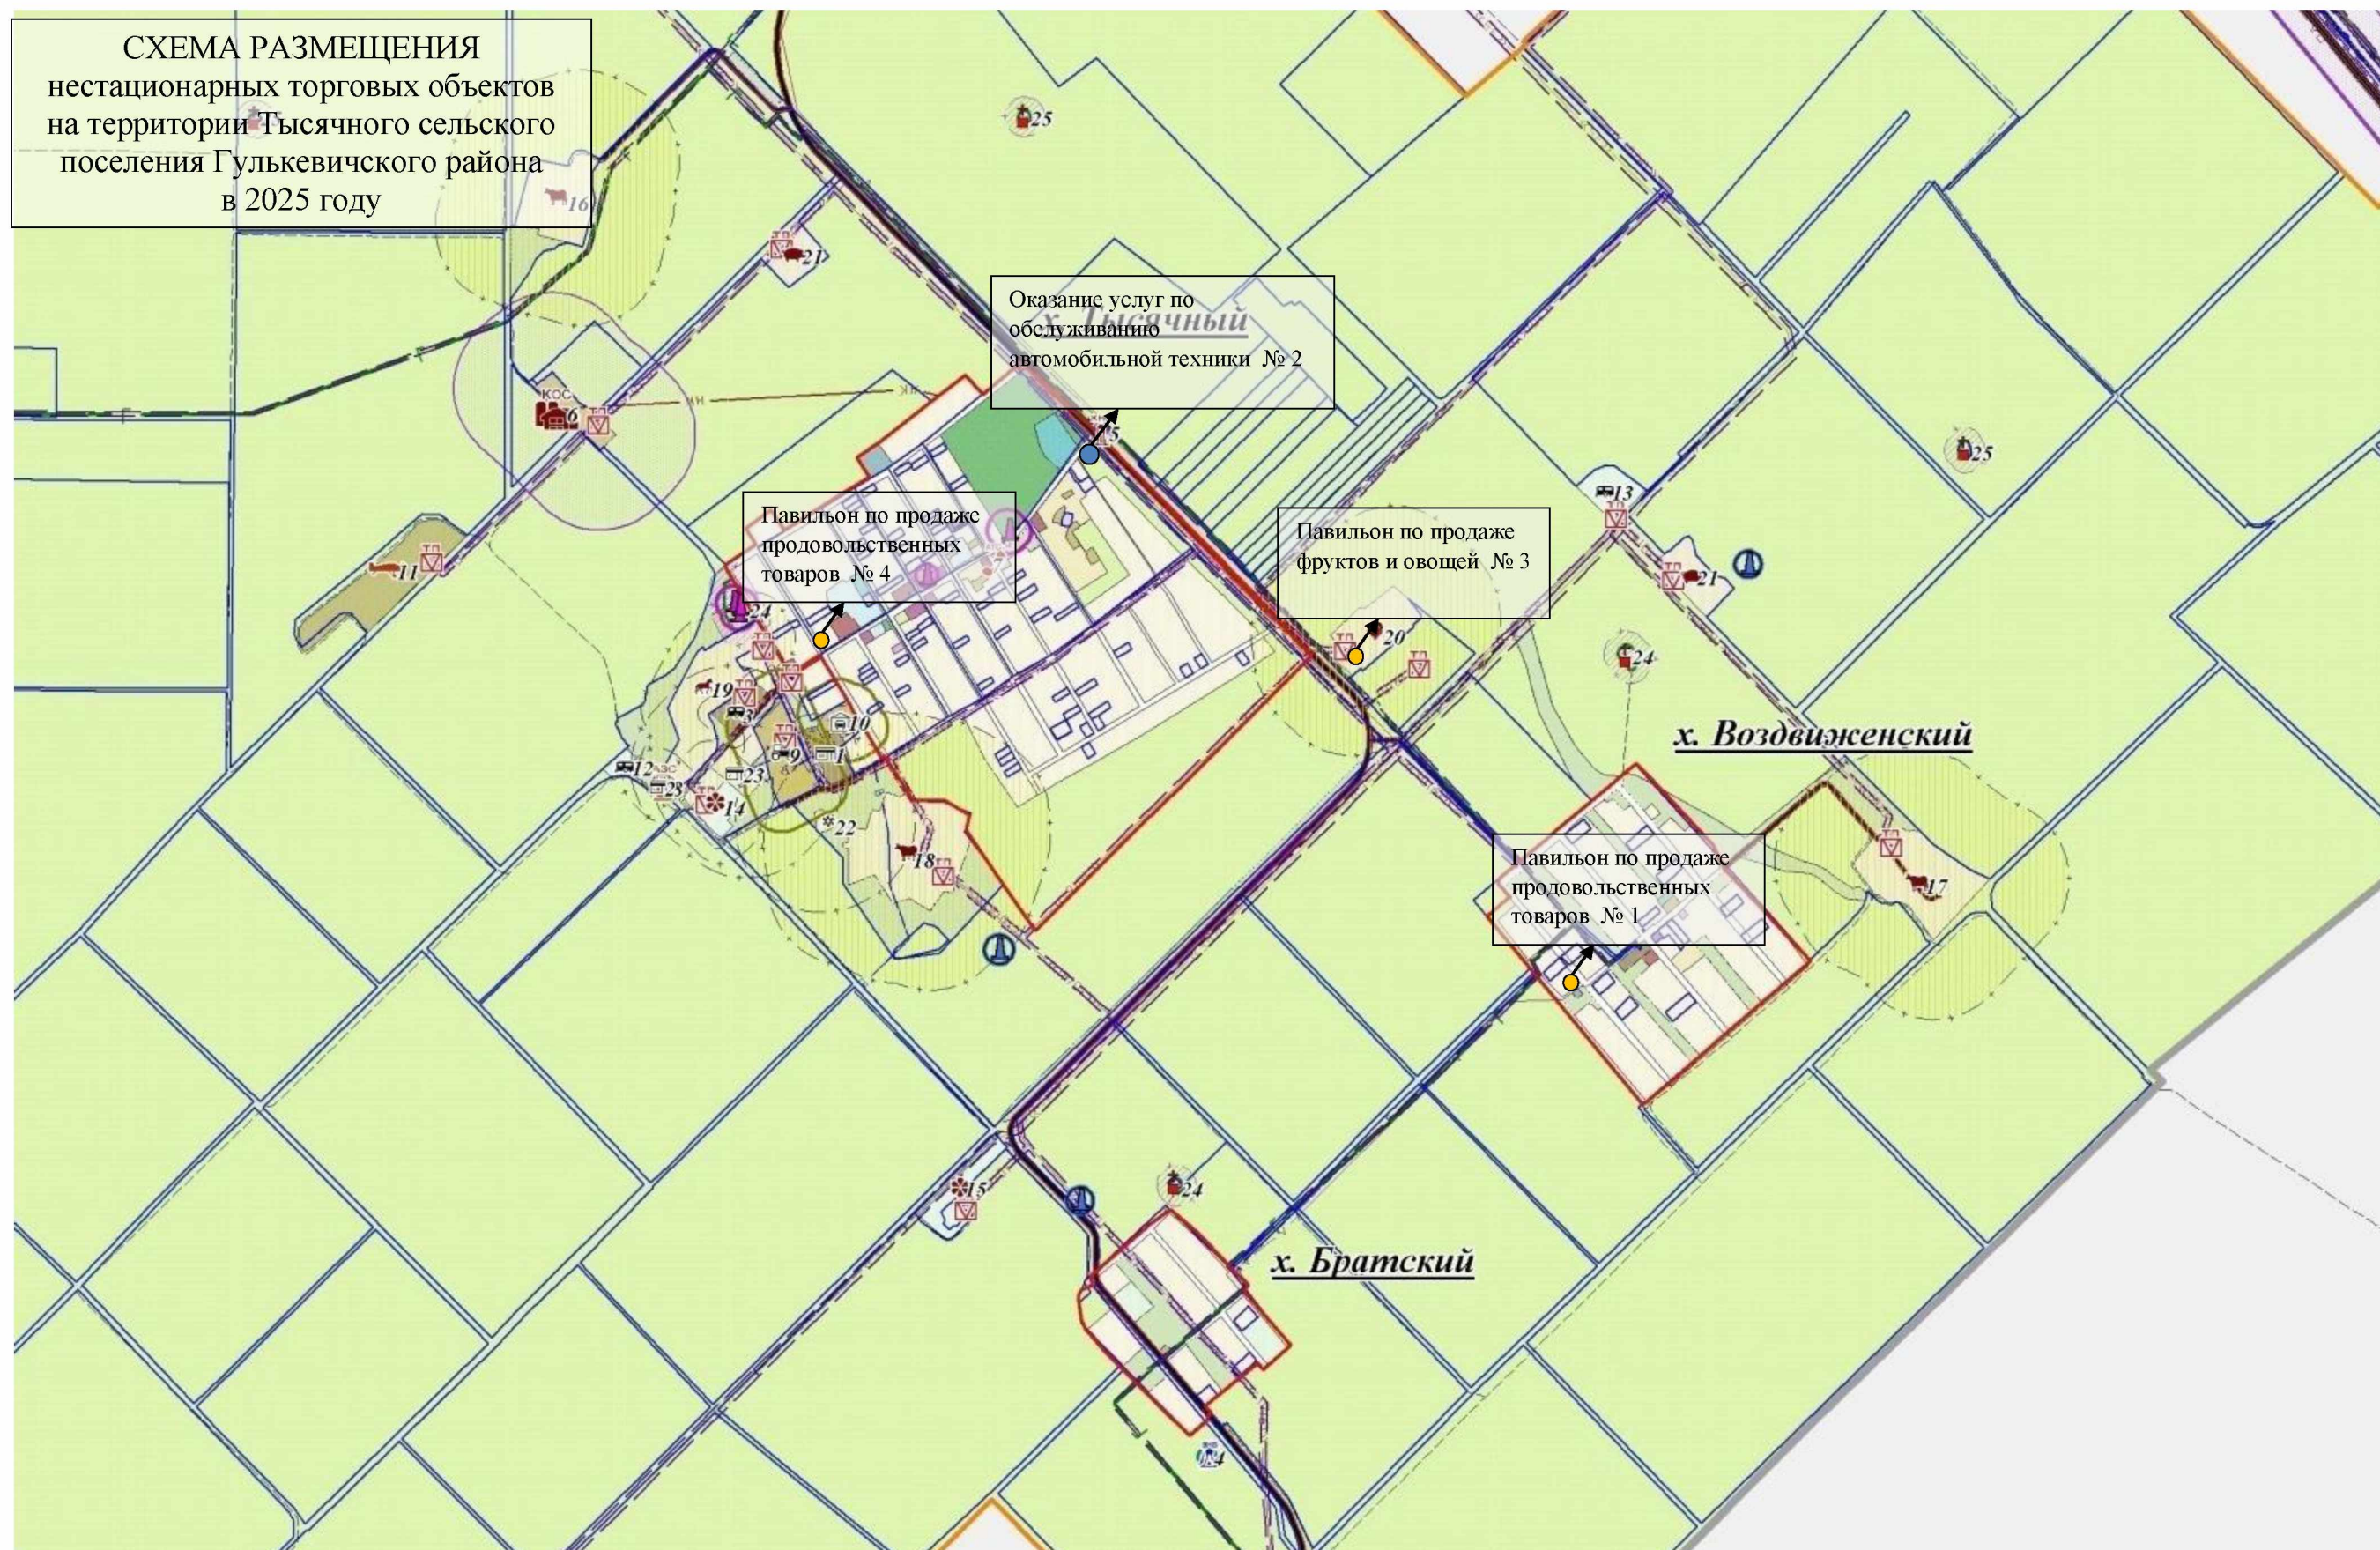

Павильон по продаже продовольственной группы товаров № 1

Оказание услуг по обслуживанию автомобильной техники № 2

Павильон по продаже фруктов и овощей № 3

Павильон по продаже продовольственных товаров № 4

Начальник управления экономики и
потребительской сферы администрации
муниципального образования Гулькевичский район

Е.А. Хмелько