



**АДМИНИСТРАЦИЯ МУНИЦИПАЛЬНОГО ОБРАЗОВАНИЯ
ГУЛЬКЕВИЧСКИЙ РАЙОН**

ПОСТАНОВЛЕНИЕ

от 24.06.2025

№ 824

г. Гулькевичи

**О внесении изменений в постановление
администрации муниципального образования
Гулькевичский район от 29 октября 2024 г.
№ 1709 «Об утверждении схемы размещения
нестационарных торговых объектов
на территории муниципального
образования Гулькевичский район
на 2025 год»**

В целях упорядочения размещения объектов нестационарной торговой сети на территории муниципального образования Гулькевичский район, руководствуясь Федеральным законом от 28 декабря 2009 г. № 381-ФЗ «Об основах государственного регулирования торговой деятельности в Российской Федерации», Законом Краснодарского края от 31 мая 2005 г. № 879-КЗ «О государственной политике Краснодарского края в сфере торговой деятельности», постановлением главы администрации (губернатора) Краснодарского края от 11 ноября 2014 г. № 1249 «Об утверждении Порядка разработки и утверждения органами местного самоуправления схем размещения нестационарных торговых объектов на территории Краснодарского края», принимая во внимание предложения органов местного самоуправления городских и сельских поселений Гулькевичского района, п о с т а н о в л я ю:

1. Внести в постановление администрации муниципального образования Гулькевичский район от 29 октября 2024 г. № 1709 «Об утверждении схемы размещения нестационарных торговых объектов на территории муниципального образования Гулькевичский район на 2025 год» следующие изменения:

1) в приложении 1:

строку 6.8 раздела 6 исключить;

раздел 7 дополнить строками 7.16; 7.17 следующего содержания:

«

1	2	3	4	5	6	7	8
7.16	с. Новоукраинское, пересечение ул. Есенина и	торго- вый	да	72,0 кв.м/	смешанные товары	постоянно	

1	2	3	4	5	6	7	8
	ул. 8 Марта	павильон		72,0 кв.м/ 1 чел.	(рыбная продукция, тара, упаковка)		
7.17	с. Новоукраинское, ул. Есенина (рядом с земельными участками 23:06:0201000:622 и 23:06:0201000:125)	торговый павильон	да	72,0 кв.м/ 72,0 кв.м/ 1 чел.	продовольственные товары (реализация сельхоз продукции)	постоянно	

»;

2) в приложении 2:

схемы размещения нестационарных торговых объектов на территории Комсомольского сельского поселения Гулькевичского района и Новоукраинского сельского поселения Гулькевичского района в 2025 году изложить в новой редакции (прилагается).

2. Управлению информатизации, связи и взаимодействию со СМИ администрации муниципального образования Гулькевичский район (Ештокин Д.В.) разместить настоящее постановление на официальном сайте муниципального образования Гулькевичский район в информационно-телекоммуникационной сети «Интернет» в течение 10 календарных дней со дня принятия настоящего постановления и опубликовать настоящее постановление в общественно-политической газете Гулькевичского района «В 24 часа».

3. Управлению экономики и потребительской сферы администрации муниципального образования Гулькевичский район (Хмелько Е.А.) в течение 5 рабочих дней после официального опубликования настоящего постановления представить его копию, а также копию официального печатного издания в департамент потребительской сферы и регулирования рынка алкоголя Краснодарского края.

4. Постановление вступает в силу после его официального опубликования.

Глава муниципального образования
Гулькевичский район

А.А. Шишкин

Приложение
к постановлению администрации
муниципального образования
Гулькевичский район
от 24.06.2025 № 824


«Приложение 2

УТВЕРЖДЕНА
постановлением администрации
муниципального образования
Гулькевичский район
от 29 октября 2024 г. № 1709
(в редакции постановления администрации
муниципального образования
Гулькевичский район
от 24.06.2025 № 824)

СХЕМА


**(графическая часть) размещения нестационарных торговых объектов на территории
муниципального образования Гулькевичский район на 2025 год**

**СХЕМА РАЗМЕЩЕНИЯ
нестационарных торговых объектов
на территории Новоукраинского
сельского поселения
Гулькевичского района
в 2025 году**

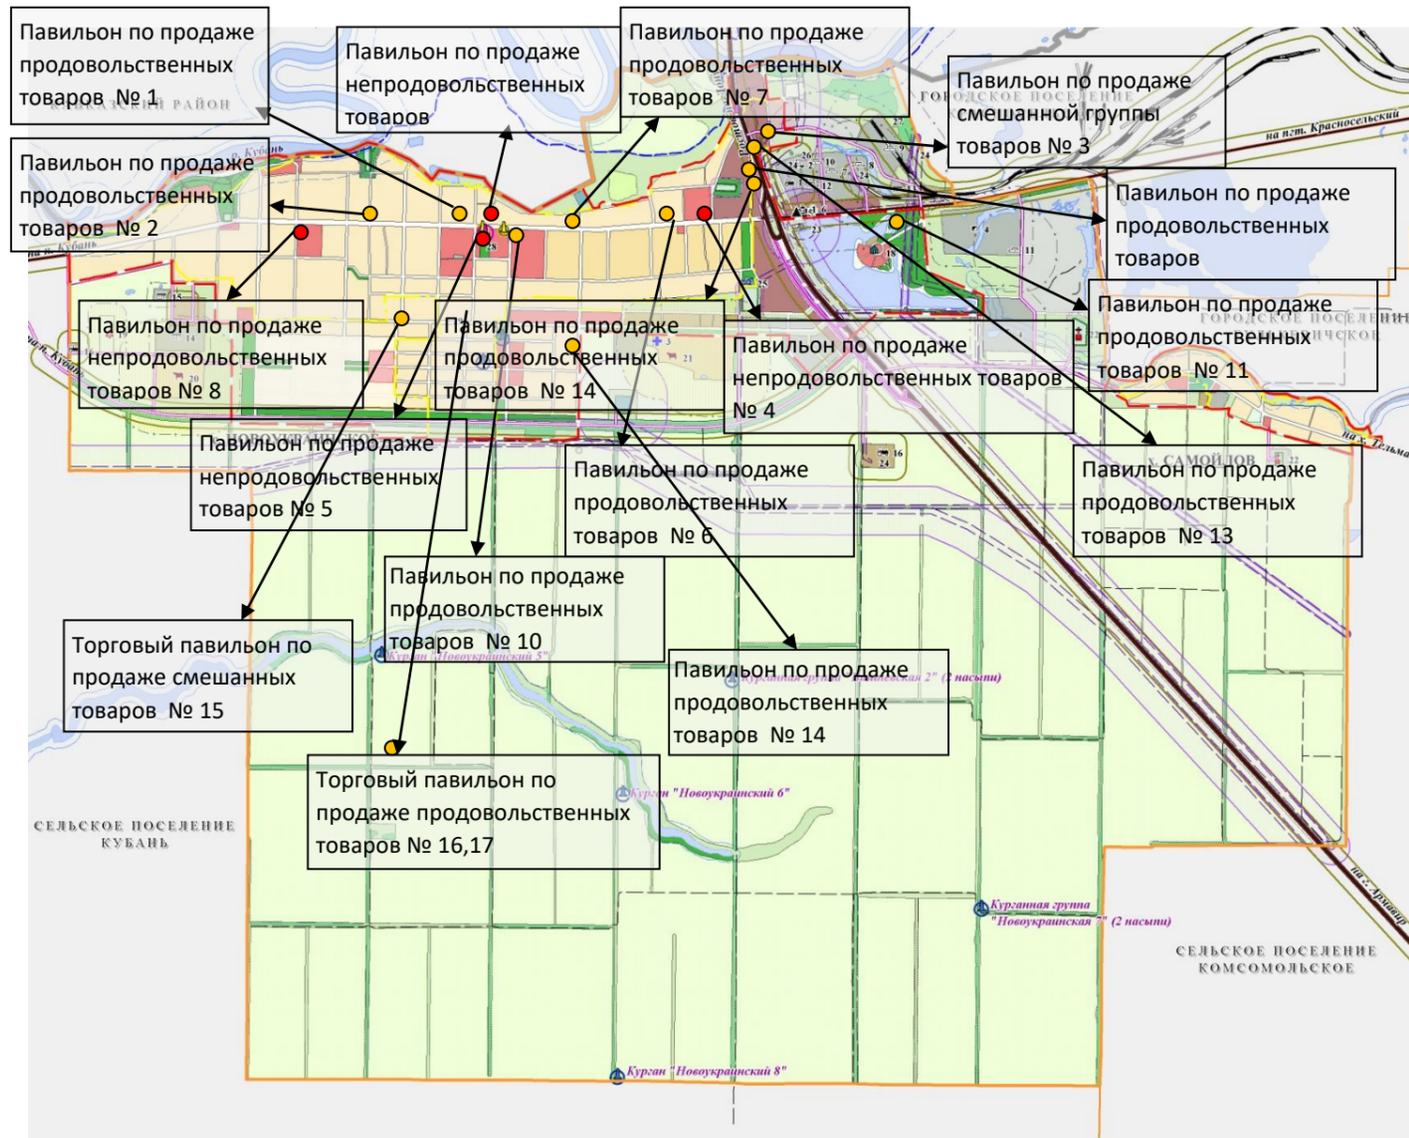

- Павильон по продаже продовольственных товаров № 1
- Павильон по продаже продовольственных товаров № 2
- Павильон по продаже продовольственных товаров № 3
- Павильон по продаже непродовольственных товаров № 4
- Павильон по продаже непродовольственных товаров № 5
- Павильон по продаже продовольственных товаров № 6
- Павильон по продаже продовольственных товаров № 7
- Павильон по продаже непродовольственных товаров № 8
- Павильон по продаже непродовольственных товаров № 10
- Павильон по продаже продовольственных товаров № 11
- Павильон по продаже продовольственных товаров № 13
- Павильон по продаже продовольственных товаров № 14
- Павильон по продаже продовольственных товаров № 15
- Павильон по продаже продовольственных товаров № 16
- Торговый павильон по продаже смешанных товаров № 17

СХЕМА ПЛАНИРОВОЧНОЙ СТРУКТУРЫ х. САМОЙЛОВ М 1:5000

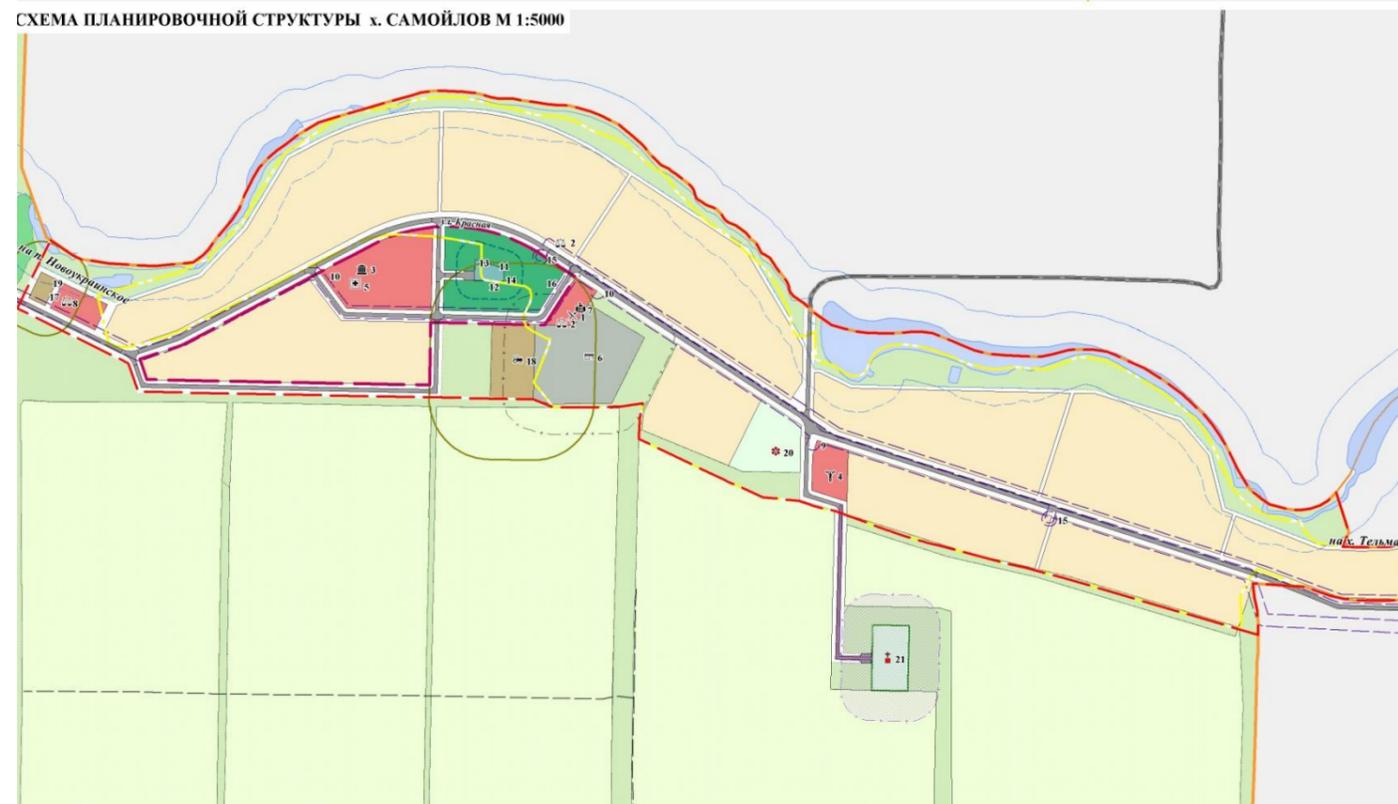

Начальник управления экономики и
потребительской сферы администрации
муниципального образования Гулькевичский район

Е.А. Хмелько

».