



ПРИЛОЖЕНИЕ № 18

к решению сессии созыва Совета
муниципального образования Гулькевичский район
от 2018 года №
«Об утверждении схемы размещения рекламных конструкций
на территории муниципального образования Гулькевичский район»

(в редакции 69 сессии V созыва Совета
муниципального образования Гулькевичский район от 28 февраля 2014 года
№ 6 «Об утверждении схемы размещения рекламных конструкций
на территории муниципального образования Гулькевичский район»)

АДМИНИСТРАЦИЯ МУНИЦИПАЛЬНОГО ОБРАЗОВАНИЯ ГУЛЬКЕВИЧСКИЙ РАЙОН


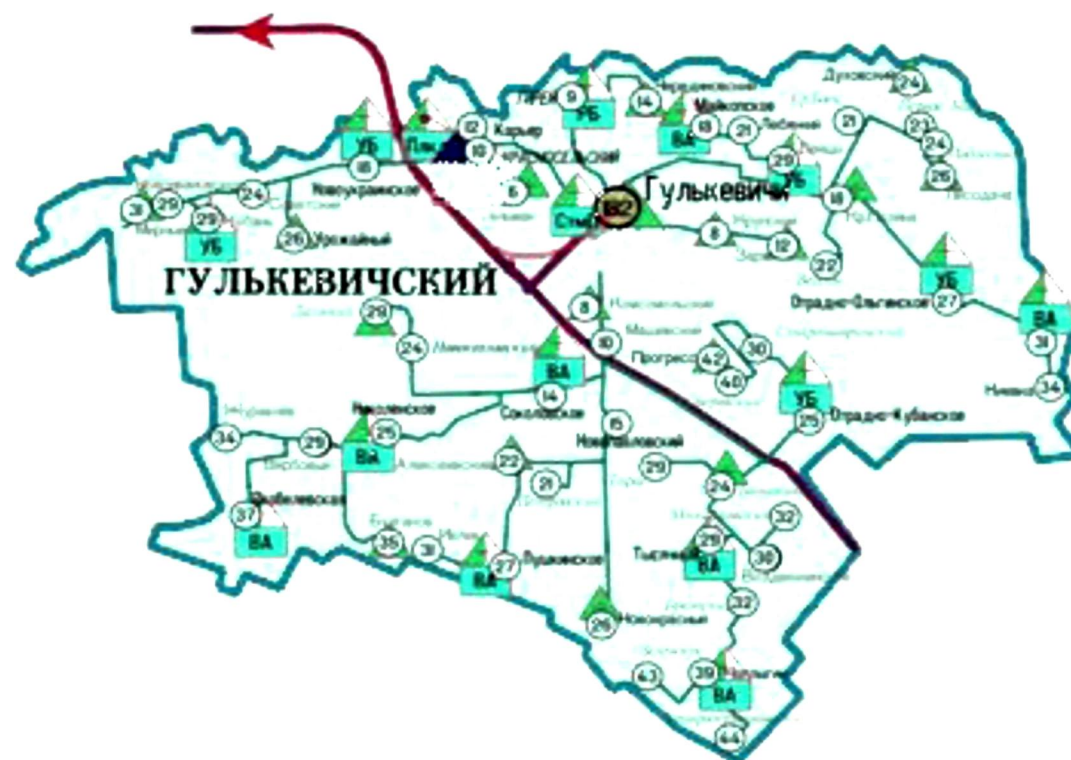


Схема размещения рекламных конструкций,
находящейся на территории
муниципального образования Гулькевичский район


2018

Раздел I

Схема размещения рекламных конструкций
по ул. Ленина в с. Отрадо-Кубанское, район больницы,
по ул. Ленина в с. Отрадо-Кубанское, напротив больницы,
по ул. Красная в с. Отрадо-Кубанское, в районе пересечения с ул. Южная

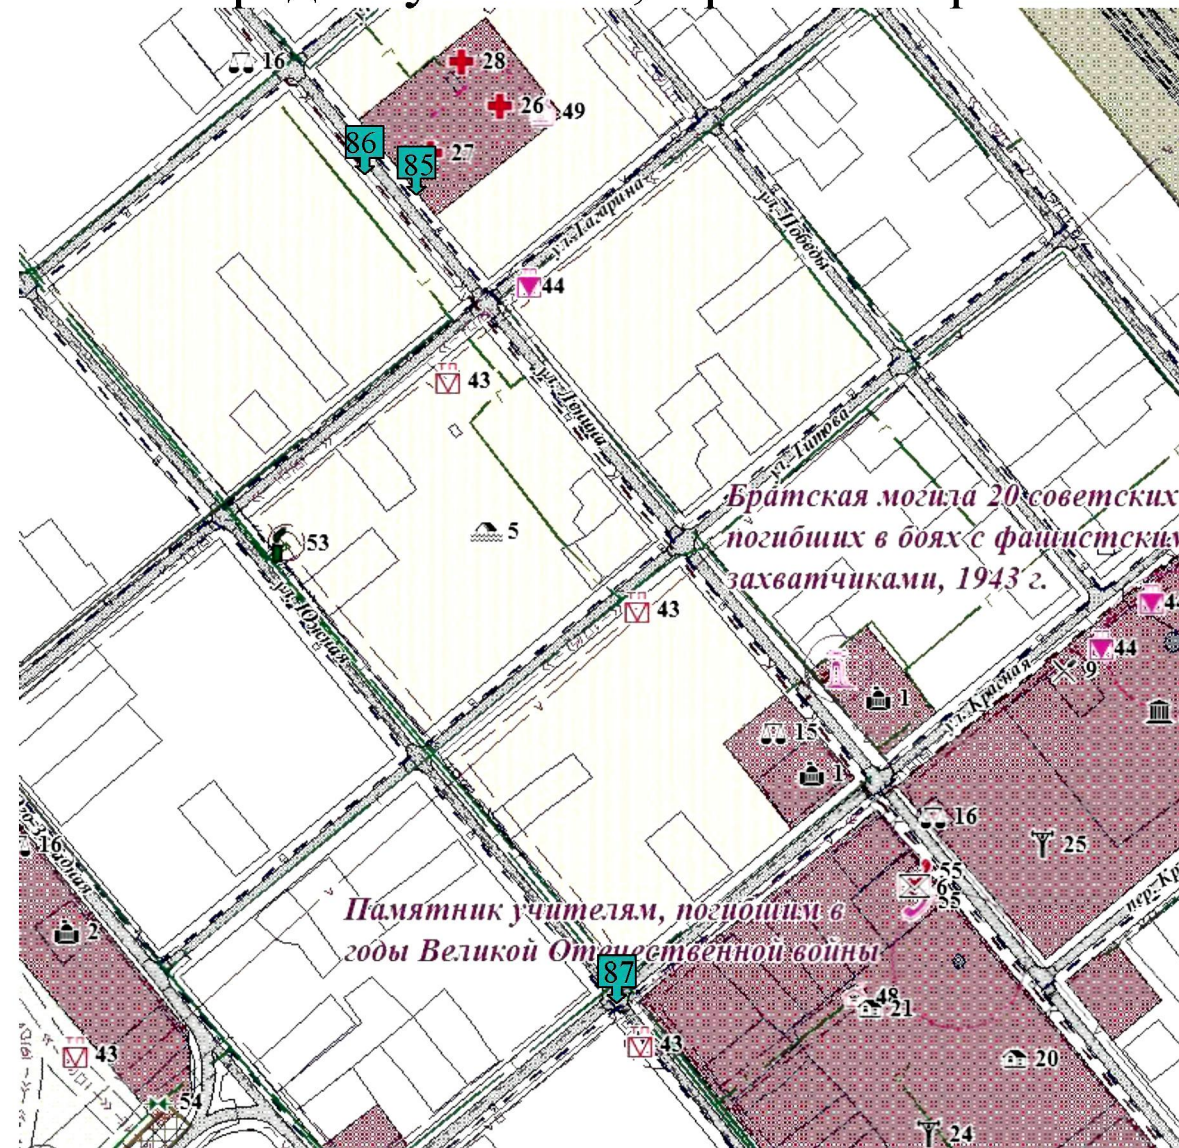


Условные обозначения:

 - место размещения рекламной конструкции

Раздел II


Карта размещения рекламных конструкций по ул. Красная в с. Отрадо-Кубанское, в районе пересечения с ул. Южная

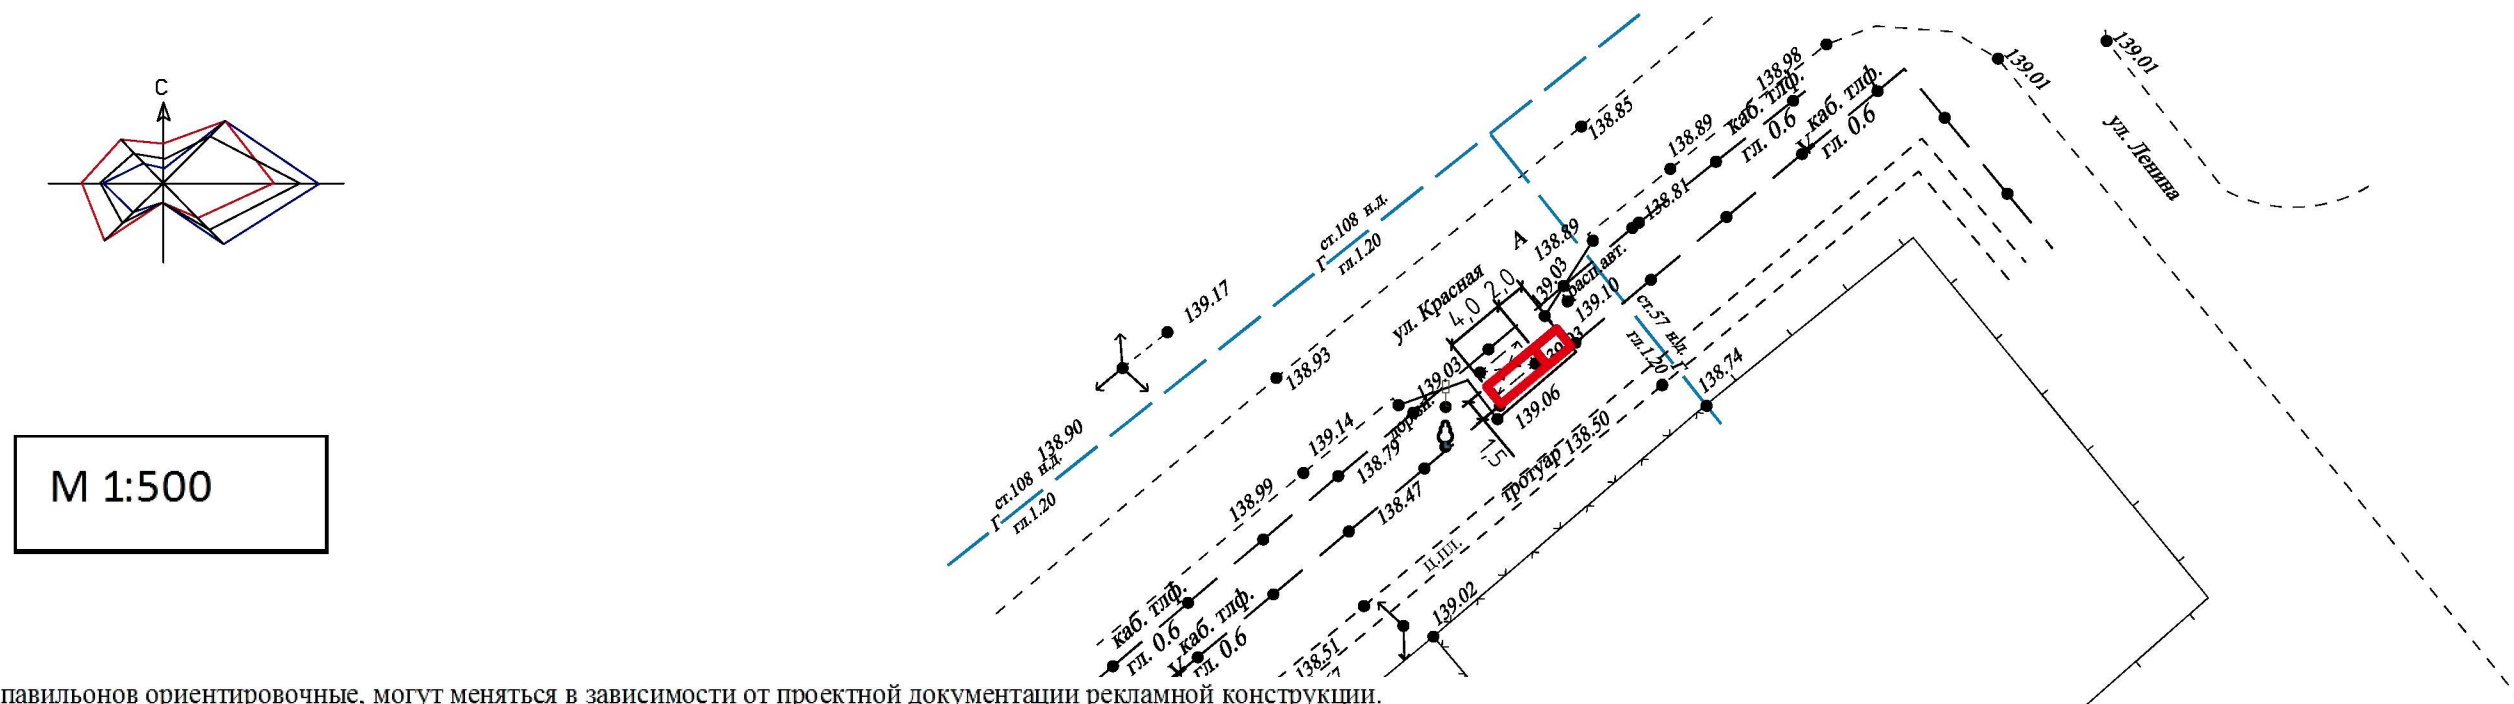


Размеры павильонов ориентировочные, могут меняться в зависимости от проектной документации рекламной конструкции.

Раздел II

Карта размещения рекламных конструкций по ул. Ленина в с. Отрадо-Кубанское, в районе больницы

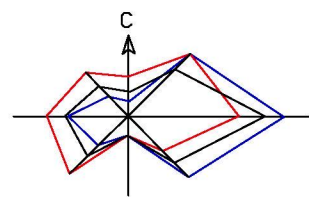




М 1:500

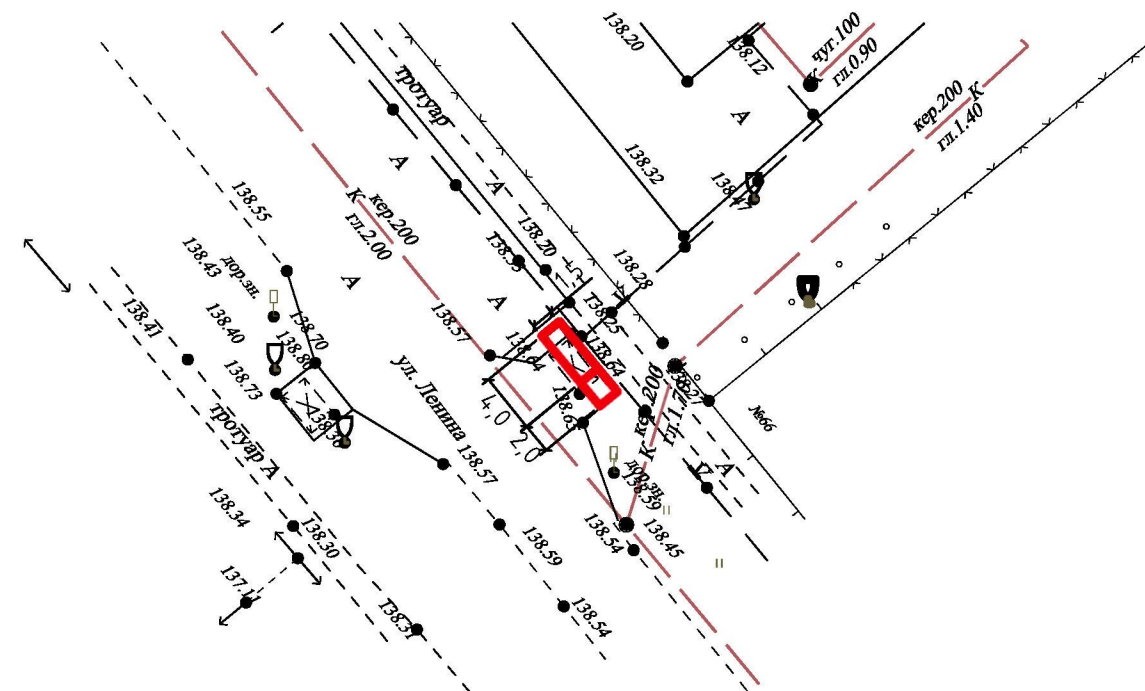


Размеры павильонов ориентировочные, могут меняться в зависимости от проектной документации рекламной конструкции.

Раздел II

Карта размещения рекламных конструкций по ул. Ленина в с. Отрадо-Кубанское, напротив больницы

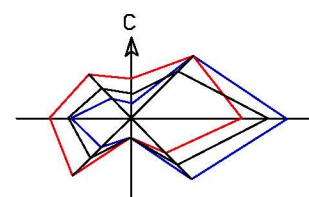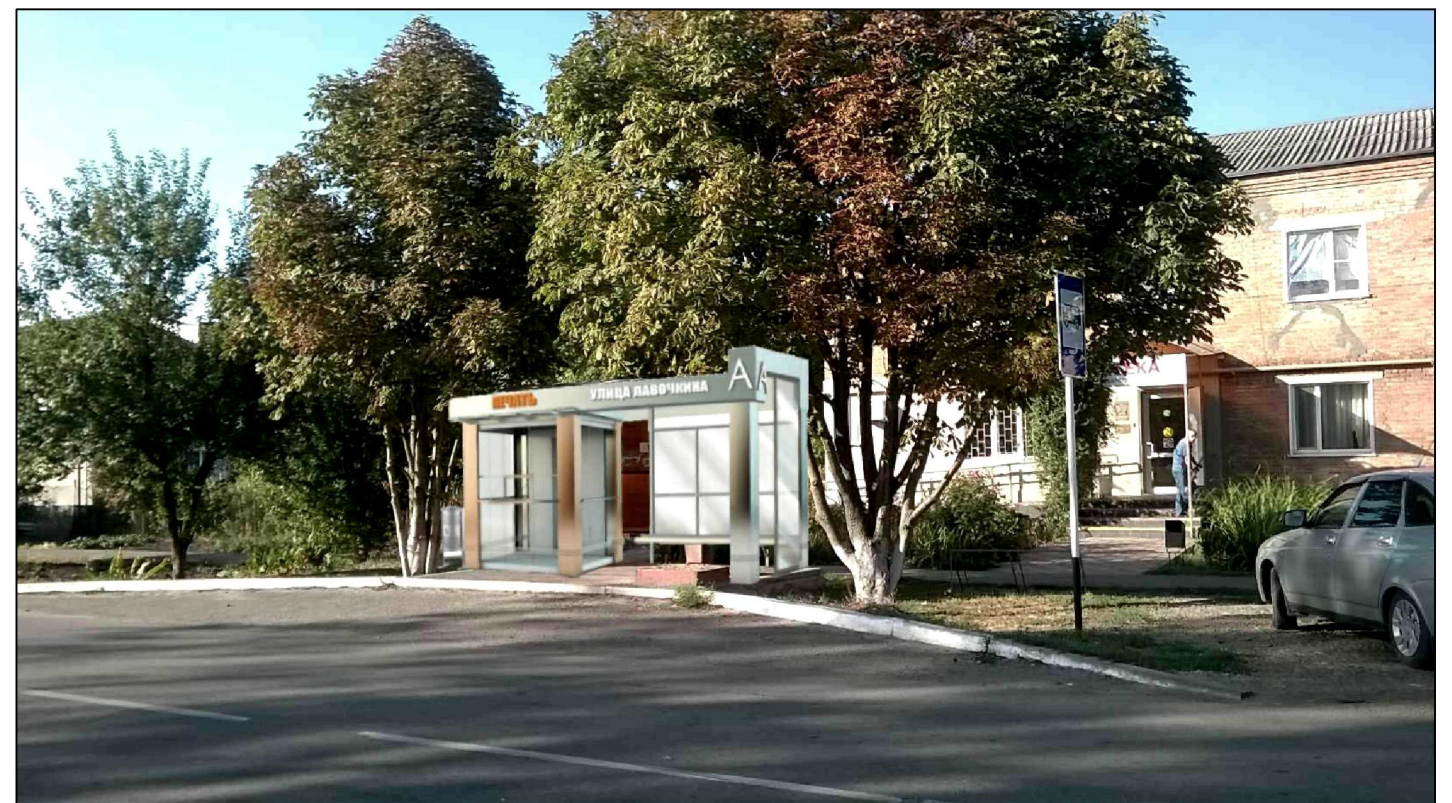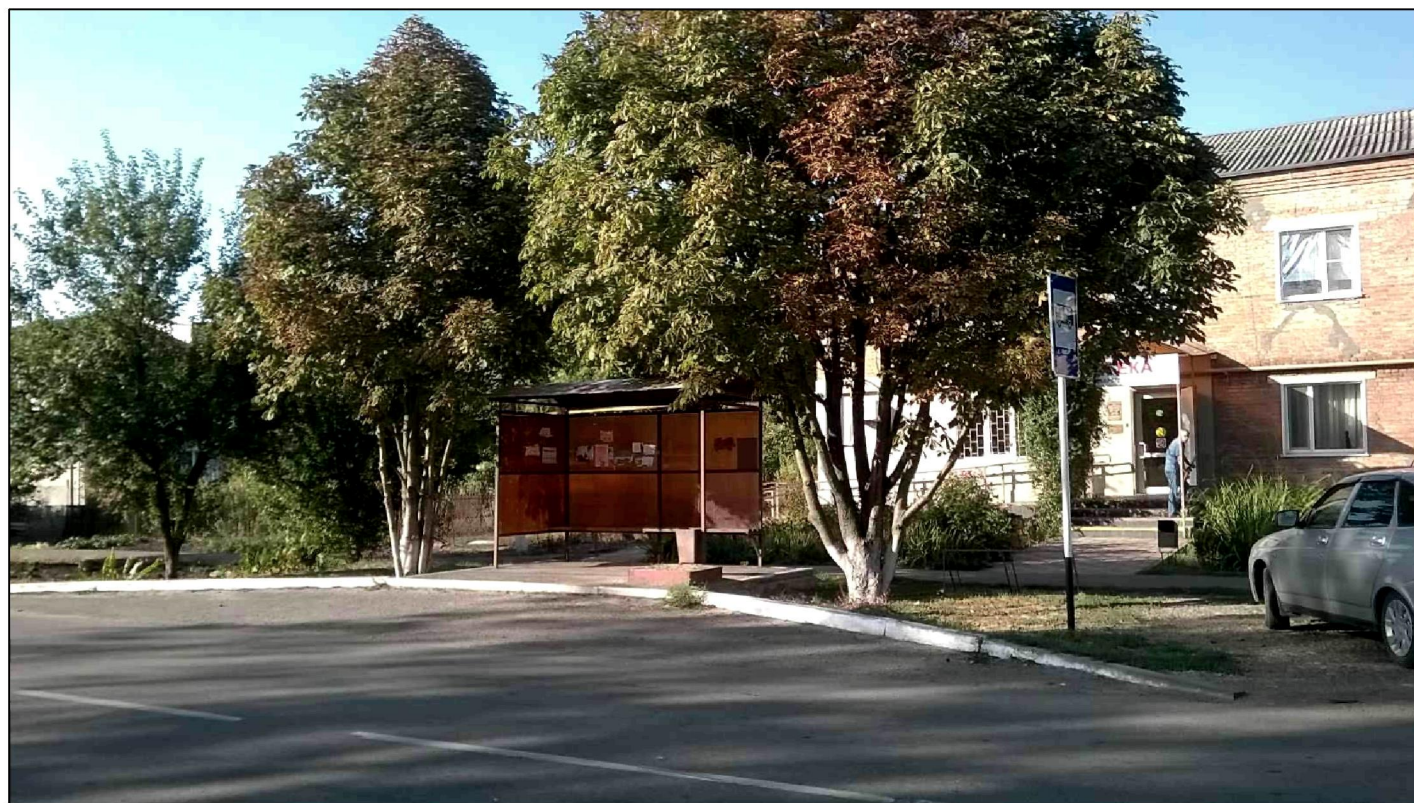

М 1:500

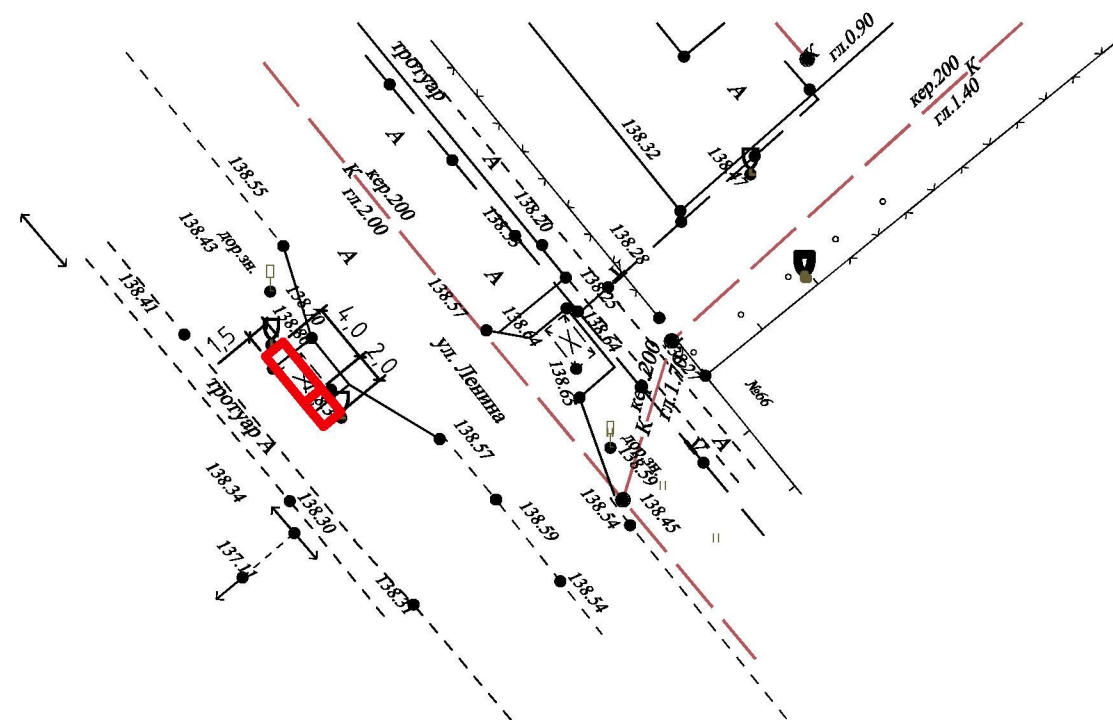

Раздел III

Тип, вид и технические характеристики рекламных конструкций
по ул. Ленина в с. Отрадо-Кубанское, район больницы,
по ул. Ленина в с. Отрадо-Кубанское, напротив больницы,
по ул. Красная в с. Отрадо-Кубанское, в районе пересечения с ул. Южная

Остановочный павильон - рекламная конструкция должна быть спроектирована, изготовлена и установлена в соответствии с требованиями строительных норм и правил, правил устройства электроустановок, технических регламентов, санитарных норм и правил (в том числе требований к освещённости, электромагнитному излучению и пр.), с требованиями пожарной безопасности, законодательства Российской Федерации об объектах культурного наследия (памятниках истории и культуры) народов Российской Федерации, их охране и использовании других нормативных актов, содержащих требования к рекламным конструкциям. Устанавливаемый на остановочном пункте движения общественного транспорта и имеющий плоскости для размещения рекламы малого формата с одним или несколькими информационными полями, размер каждого из которых составляет 1,2 x 1,8 м. Рекламный щит представляет собой короб из алюминиевого профиля. Остановочный павильон может иметь внутренний и внешний подсвет. Основной цвет рекламной конструкции: серо-коричневый.



Раздел IV
Перечень рекламных конструкций

№ п/п	Тип и вид рекламной конструкции	Количество сторон	Площадь информационного поля, кв.м	Адрес рекламной конструкции	Способ доведения до потребителя рекламных сообщений
1.	Остановочный павильон	2	2,16	ул. Ленина, с. Отрадо-Кубанское, район больницы (позиция 85)	Неподвижный
2.	Остановочный павильон	2	2,16	ул. Ленина, с. Отрадо-Кубанское, напротив больницы (позиция 86)	Неподвижный
3.	Остановочный павильон	2	2,16	ул. Красная, с. Отрадо-Кубанское, в районе пересечения с ул. Южная (позиция 87)	Неподвижный