
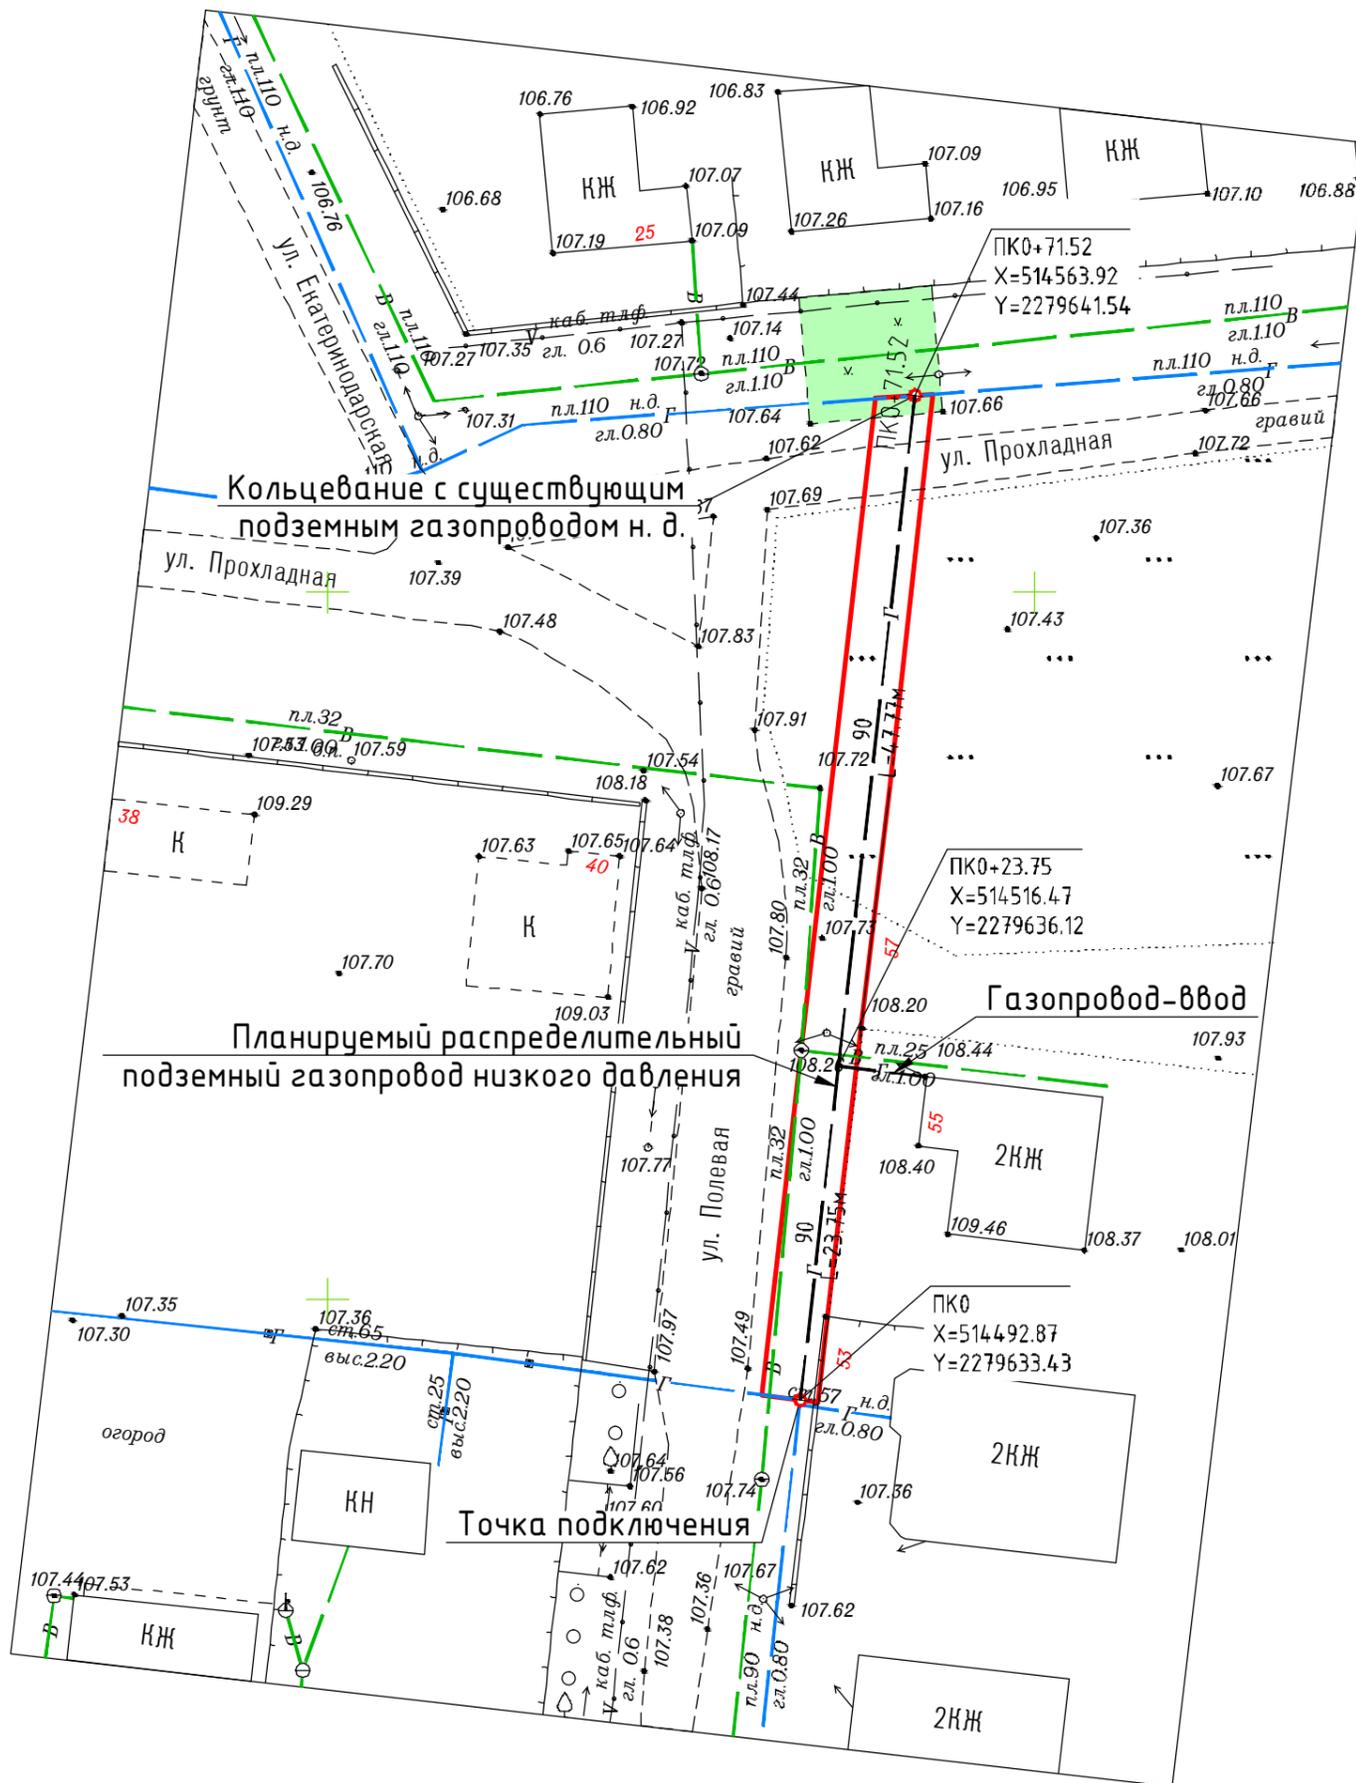


# СХЕМА КОНСТРУКТИВНЫХ И ПЛАНИРОВОЧНЫХ РЕШЕНИЙ

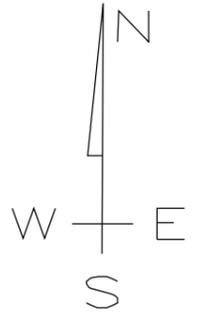

## УСЛОВНЫЕ ОБОЗНАЧЕНИЯ:


- Полоса отвода планируемого к строительству распределительного газопровода н. д.
- п.л.90, н.д. г.л.0.80 Подземный распределительный газопровод н. д. (планируемый)
- п.л.110, н.д. г.л.0.80 Подземный газопровод н. д. (существующий)
- ст.65, н.д. выс.0.80 Надземный газопровод н. д. (существующий)
- п.л.32, н.д. г.л.1.00 Водопровод (существующий)
- каб. тлф. г.л. 0.6 Кабель связи (существующий)
- ЛЭП 0,4 кВ (существующая)
- гравий Гравийное покрытие (существующее)
- КЖ Объекты строительства жилые (существующие)
- КН Объекты строительства нежилые (существующие)
- К Объекты в стадии строительства

						Заказ: 09-2017 ПП		
						Заказчик: Печенкина Мария Александровна		
						Адрес: распределительный газопровод низкого давления, газопровод-ввод ул. Полевая от земельного участка № 53 до ул. Прохладная в г. Гулькевичи, Гулькевичский район, Краснодарский край		
Изм.	Кол.уч.	Лист	док.	Подпись	Дата			
Инд.предпр.		Панарин А.В.			19.06.17			
						ПРОЕКТ ПЛАНИРОВКИ		
						Стадия	Лист	Листов
						ПП	10	10
						Индивидуальный предприниматель Панарин А.В.		
М 1:500								

# ЧЕРТЕЖ КРАСНЫХ ЛИНИЙ


## УСЛОВНЫЕ ОБОЗНАЧЕНИЯ:

- 03:06:17 Номер планировочного квартала
- Красная линия (установленная)
- 1 Поворотная точка красной линии
- Граница образуемого земельного участка
- Планируемый к строительству газопровод
- Граница кадастрового квартал
- 23:06:1901000 Номер кадастрового квартала
- Граница земельных участков, стоящих на кадастровом учете
- :64 Кадастровый номер земельного участка
- Граница ОКС, стоящего на кадастровом
- :265 Кадастровый номер ОКС
- Ж1 Зона застройки индивидуальными жилыми домами
- Зона транспортной инфраструктуры (улично-дорожная сеть)

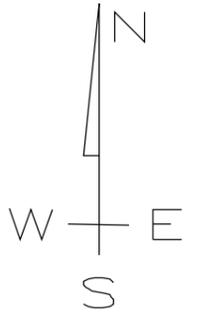


### КАТАЛОГ КООРДИНАТ КРАСНОЙ ЛИНИИ

№ п/п	Наименование	X	Y
1	1	514478.39	2279633.03
2	2	514498.86	2279635.36
3	3	514519.32	2279637.76
4	4	514536.21	2279639.73

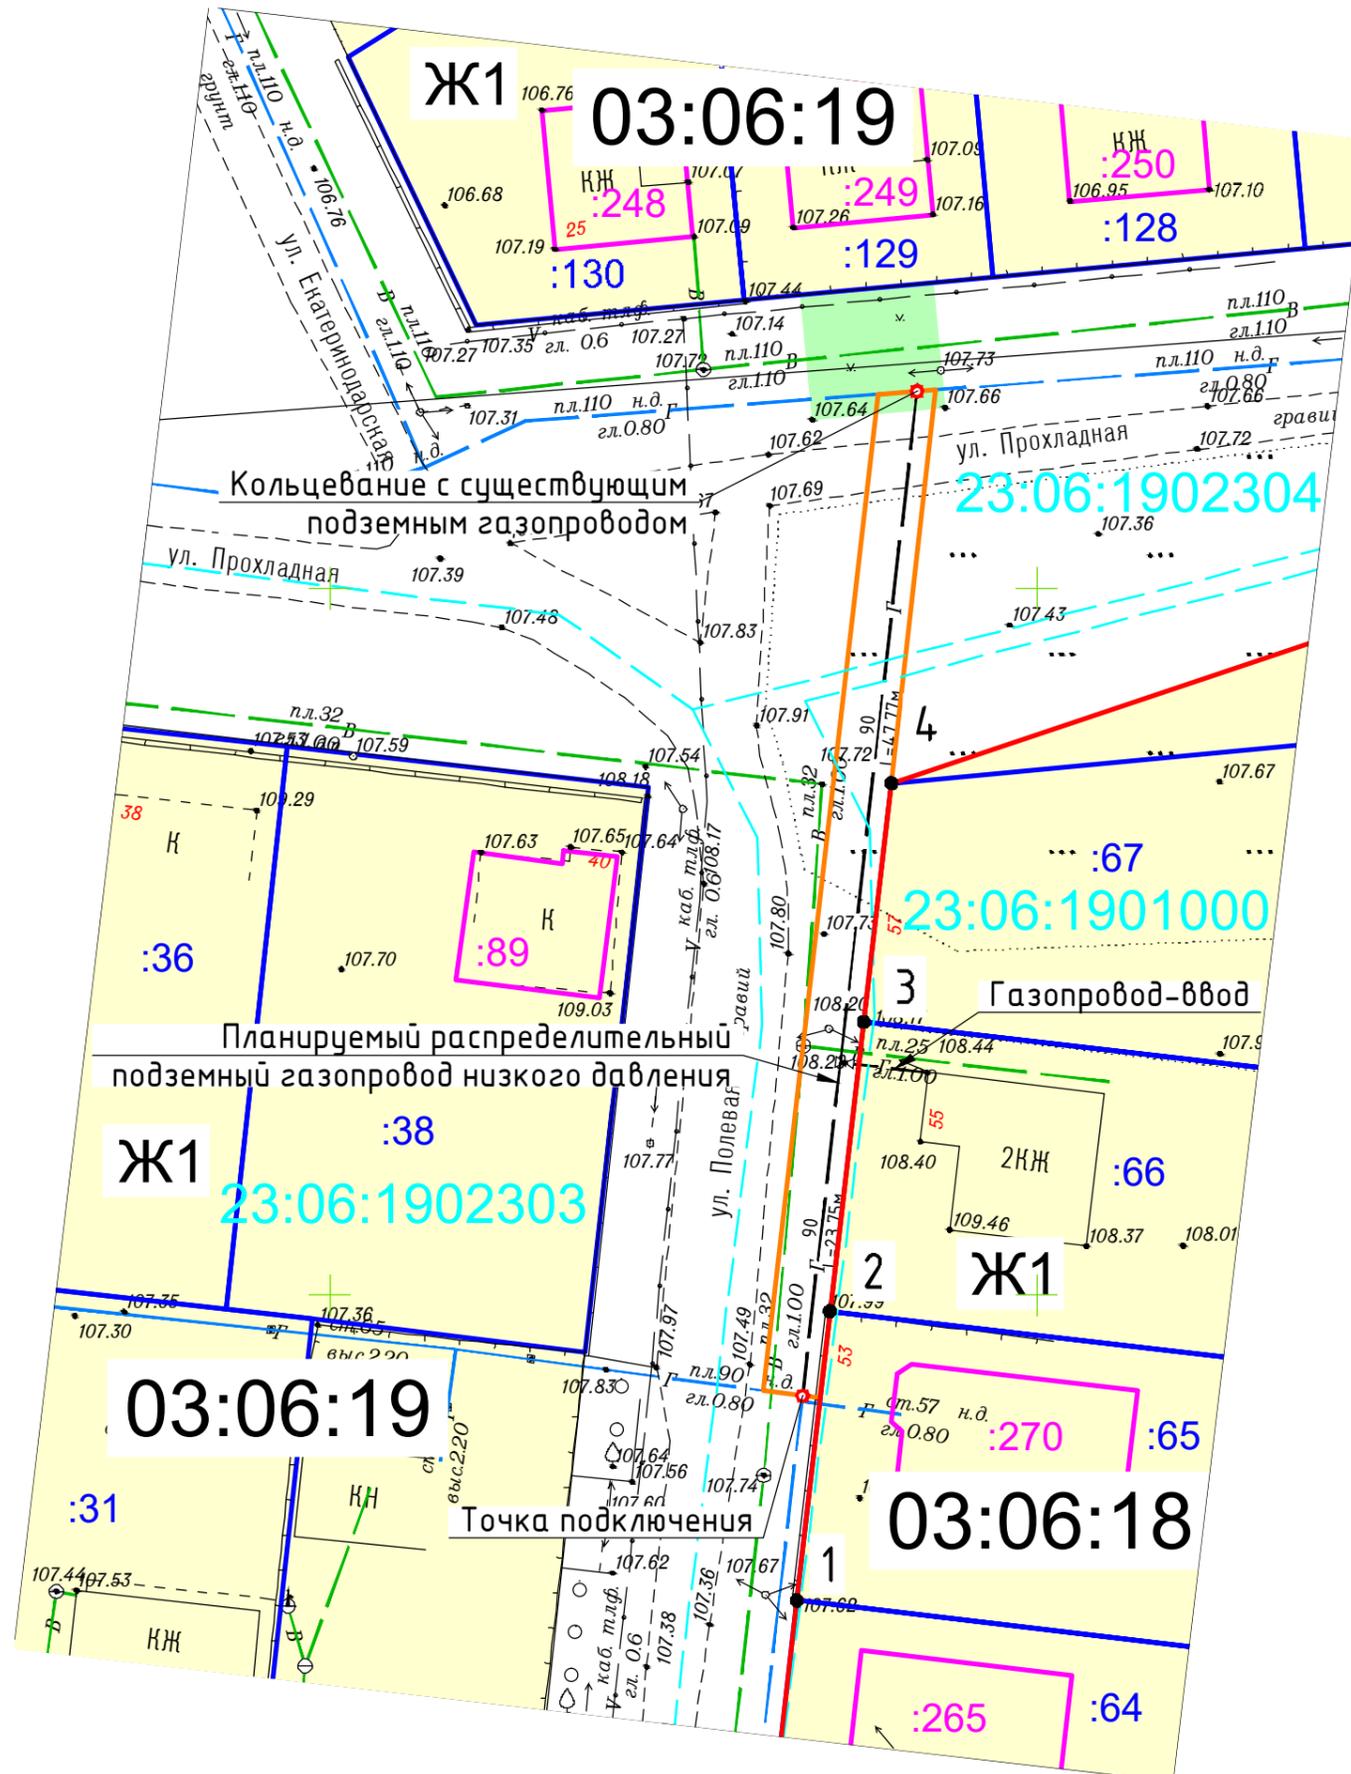


						Заказ: 09-2017		
						Заказчик: Печенкина Мария Александровна		
						Адрес: распределительный газопровод низкого давления, газопровод-ввод ул. Полевая от земельного участка № 53 до ул. Прохладная в г. Гулькевичи, Гулькевичский район, Краснодарский край		
Изм.	Кол.уч.	Лист	док.	Подпись	Дата			
Инд.предпр.		Панарин А.В.			19.06.17			
						ПРОЕКТ ПЛАНИРОВКИ		
						Стадия	Лист	Листов
						ПП	1	10
						Чертёж красных линий		
						Индивидуальный предприниматель Панарин А.В.		
М 1:500								

# ЧЕРТЕЖ ГРАНИЦ ЗОН ПЛАНИРУЕМОГО РАЗМЕЩЕНИЯ ЛИНЕЙНОГО ОБЕКТА

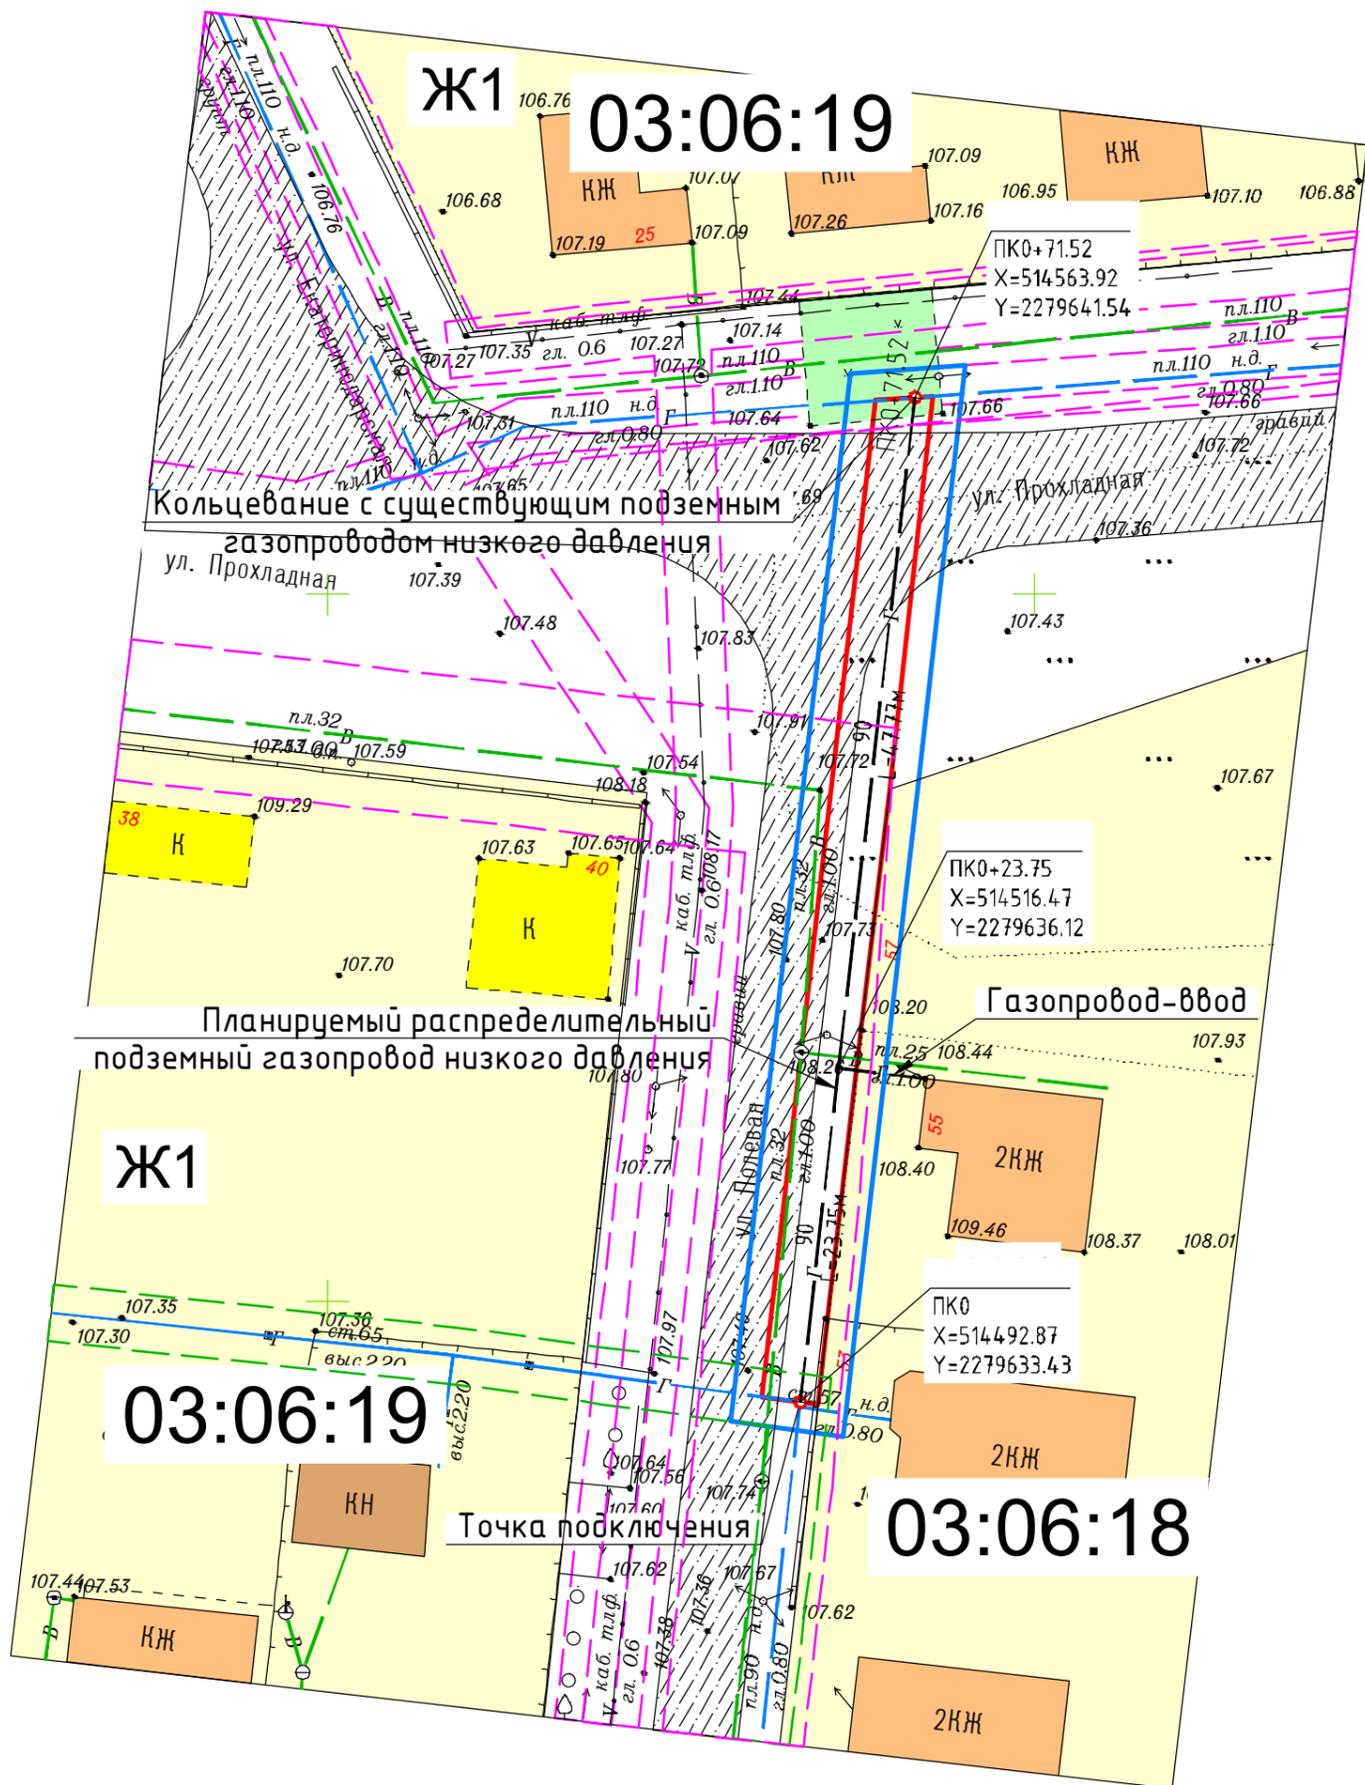



## УСЛОВНЫЕ ОБОЗНАЧЕНИЯ:

- Граница проекта планировки
- Полоса отвода планируемого к строительству газопровода н. д.
- пл.90, н.д.*  
*гл.0.80* Подземный газопровод н. д. (планируемый)
- пл.110, н.д.*  
*гл.0.80* Подземный газопровод н. д. (существующий)
- ст.65, н.д.*  
*выс.0.80* Надземный газопровод н. д. (существующий)
- пл.32*  
*гл.1.00* Водопровод (существующий)
- каб. тлф.*  
*гл. 0.6* Кабель связи (существующий)
- ЛЭП 0,4 кВ (существующая)
- Дорожное покрытие асфальтобетон (планируемое)
- 03:06:18 Планировочный квартал
- Ж1 Зона застройки индивидуальными жилыми домами
- Зона транспортной инфраструктуры (улично-дорожная сеть)
- КЖ Объекты строительства жилые (существующие)
- КН Объекты строительства нежилые (существующие)
- К Объекты в стадии строительства
- Охранная зона объектов инженерной инфраструктуры

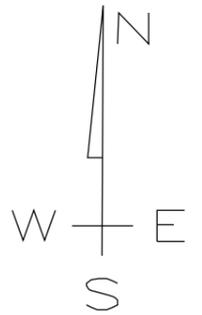

						Заказ: 09-2017		
						Заказчик: Печенкина Мария Александровна		
						Адрес: распределительный газопровод низкого давления, газопровод-ввод ул. Полевая от земельного участка № 53 до ул. Прохладная в г. Гулькевичи, Гулькевичский район, Краснодарский край		
Изм.	Кол.уч.	Лист	док.	Подпись	Дата			
Инд.предпр.		Панарин А.В.			19.06.17			
						ПРОЕКТ ПЛАНИРОВКИ		
						ПП	2	10
						Индивидуальный предприниматель Панарин А.В.		
Чертеж границ зон планируемого размещения линейного объекта								
М 1:500								

# ЧЕРТЕЖ МЕЖЕВАНИЯ ТЕРРИТОРИИ

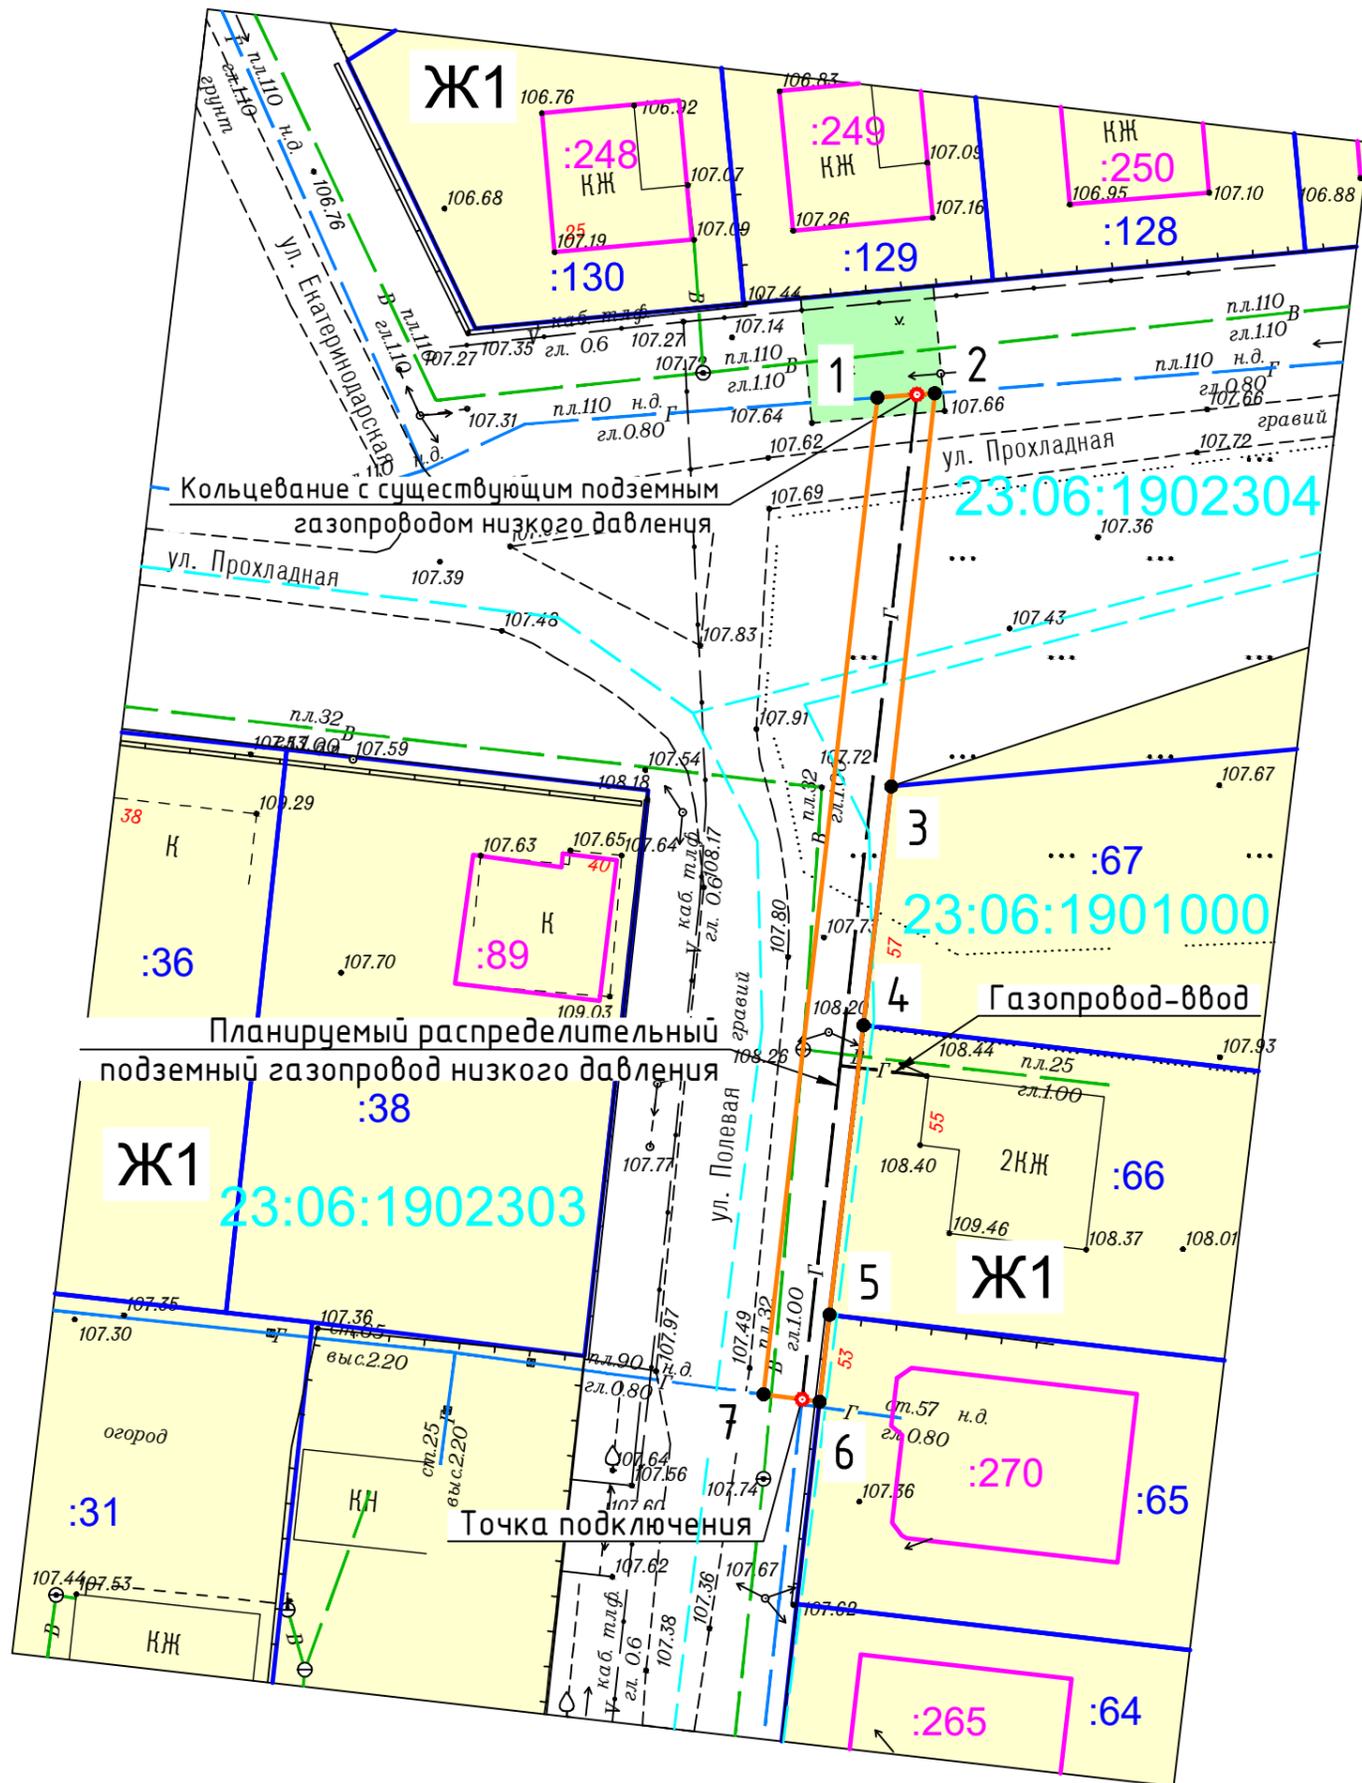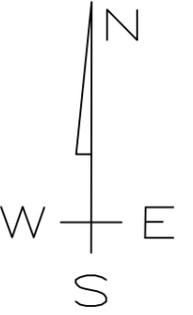

- Граница образуемого земельного участка
- Образующая точка образуемого земельного участка
- Граница кадастрового квартала
- 23:06:1901000 Номер кадастрового квартала
- Граница земельных участков, стоящих на кадастровом учете
- :64 Кадастровый номер земельного участка
- Граница ОКС, стоящего на кадастровом учете
- :265 Кадастровый номер ОКС
- Планируемый к строительству распределительный газопровод н. д.
- Ж1 Зона застройки индивидуальными жилыми домами
- Зона транспортной инфраструктуры (улично-дорожная сеть)



Ведомость координат

N	X	Y	Длина	Дир.углы
1	514563.71	2279638.75	4.07	85°41'20"
2	514564.02	2279642.81	27.98	186°18'48"
3	514536.21	2279639.73	17.00	186°39'10"
4	514519.32	2279637.76	20.60	186°41'25"
5	514498.86	2279635.36	6.20	186°29'37"
6	514492.70	2279634.66	4.00	277°35'16"
7	514493.23	2279630.70	70.94	83°29'11"
Периметр 151 м			Общая площадь 289 кв.м.	








Заказ: 09-2017					
Заказчик: Печенкина Мария Александровна					
Адрес: распределительный газопровод низкого давления, газопровод-ввод ул. Полевая от земельного участка № 53 до ул. Прохладная в г. Гулькевичи, Гулькевичский район, Краснодарский край					
Изм.	Кол.уч.	Лист	док.	Подпись	Дата
Инд.предпр.		Панарин А.В.			19.06.17
ПРОЕКТ МЕЖЕВАНИЯ				Стадия	Лист
				Листов	
Чертеж межевания территории				Индивидуальный предприниматель Панарин А.В.	
М 1:500					



# СХЕМА ИСПОЛЬЗОВАНИЯ ТЕРРИТОРИИ В ПЕРИОД ПОДГОТОВКИ ПРОЕКТА ПЛАНИРОВКИ ТЕРРИТОРИИ

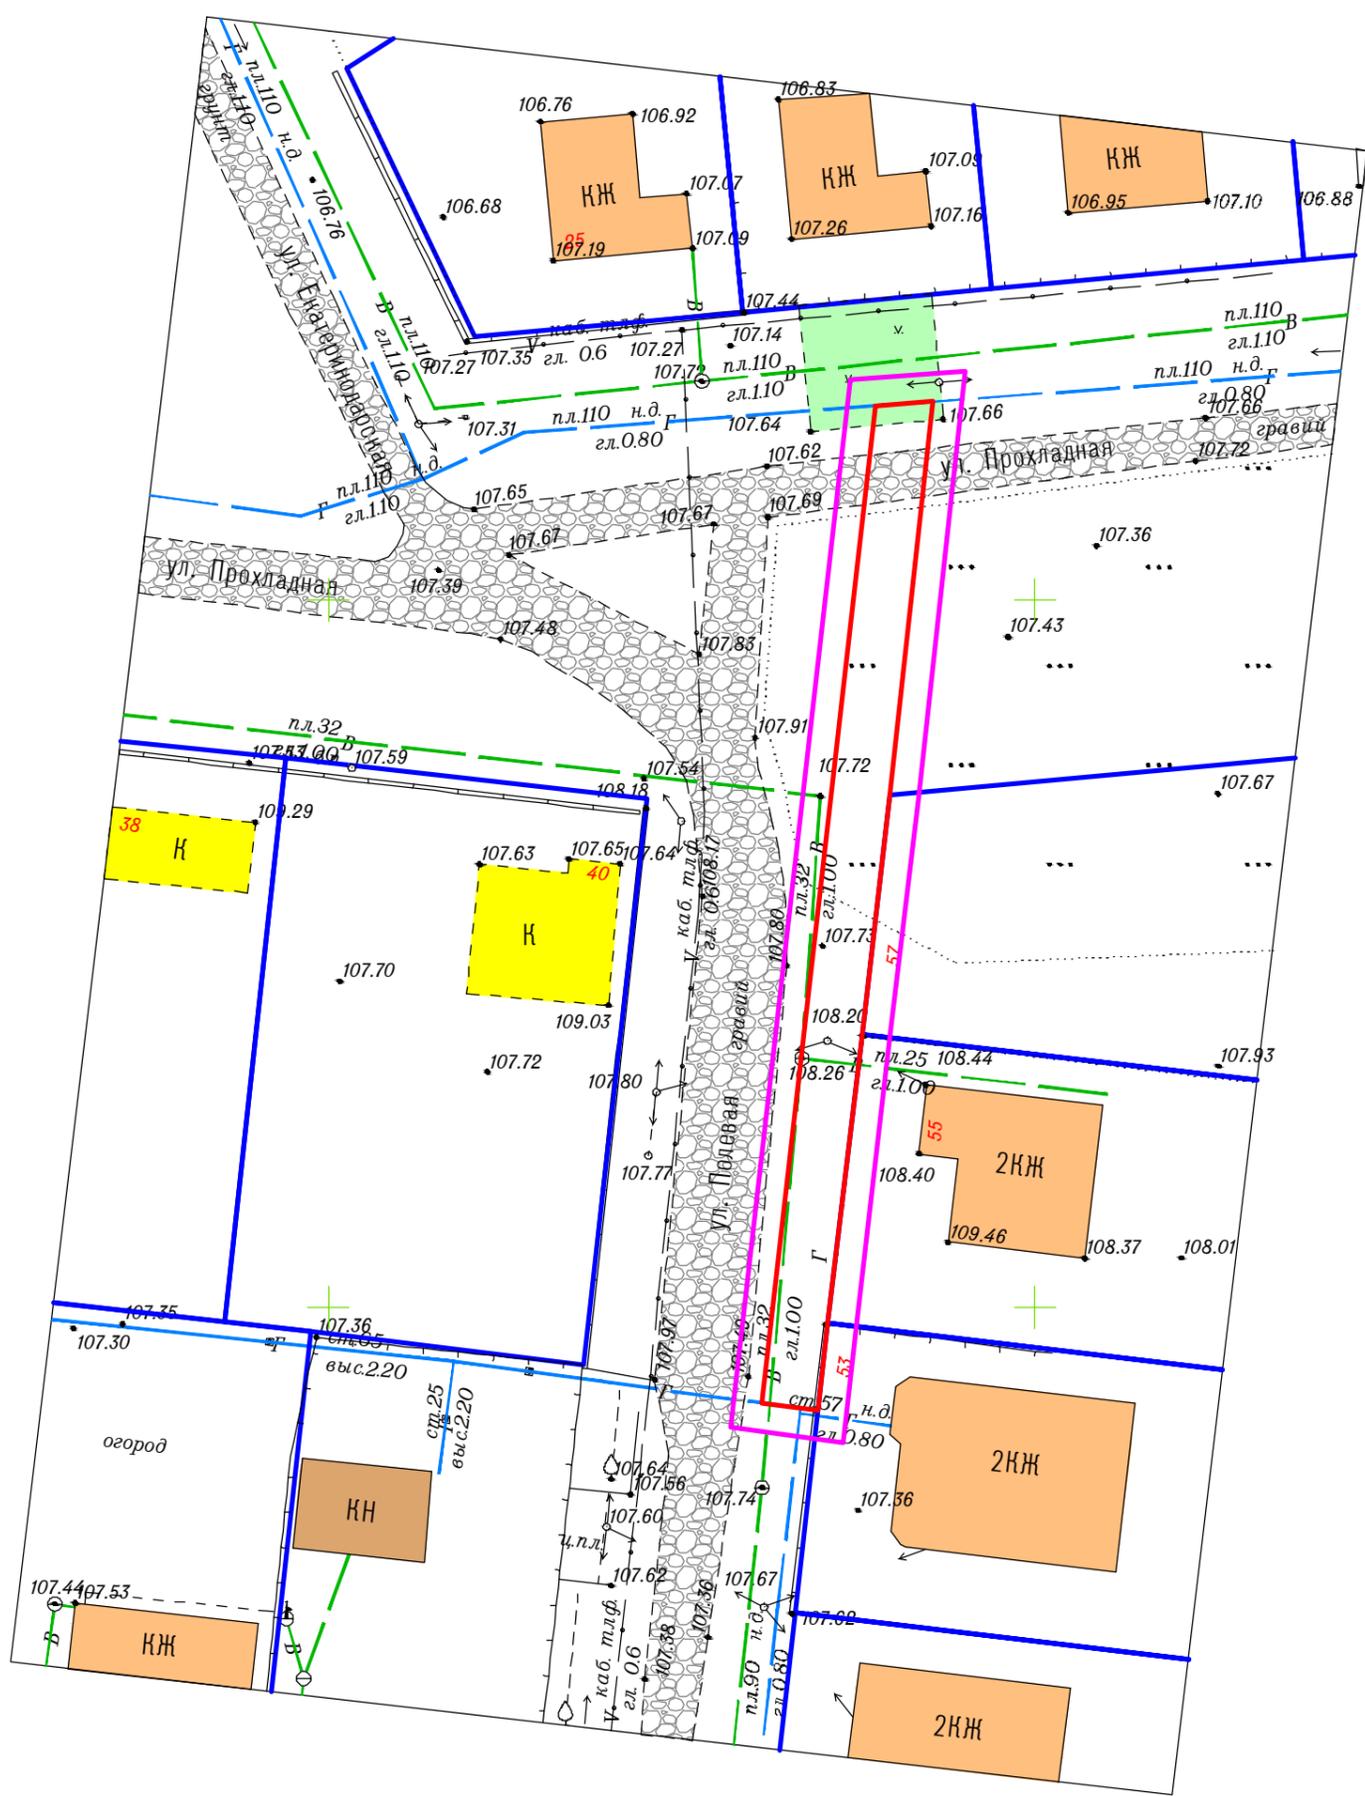
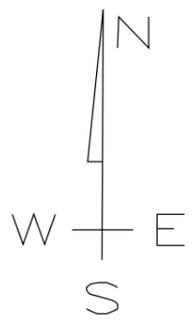


## УСЛОВНЫЕ ОБОЗНАЧЕНИЯ:

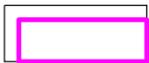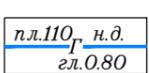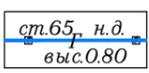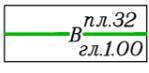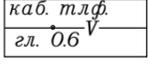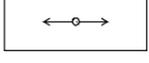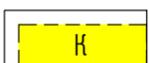-  Граница проекта планировки
-  Полоса отвода планируемого к строительству распределительного газопровода н. д.
-  Граница земельных участков, стоящих на кадастровом учете
-  Подземный газопровод н. д. (существующий)
-  Надземный газопровод н. д. (существующий)
-  Водопровод (существующий)
-  Кабель связи (существующий)
-  ЛЭП 0,4 кВ (существующая)
-  Гравийное покрытие (существующее)
-  Объекты строительства жилые (существующие)
-  Объекты строительства нежилые (существующие)
-  Объекты в стадии строительства

						Заказ: 09-2017		
						Заказчик: Печенкина Мария Александровна		
						Адрес: распределительный газопровод низкого давления, газопровод-ввод ул. Полевая от земельного участка № 53 до ул. Прохладная в г. Гулькевичи, Гулькевичский район, Краснодарский край		
Изм.	Кол.уч.	Лист	док.	Подпись	Дата			
Инд.предпр.		Панарин А.В.			19.06.17			
						ПРОЕКТ ПЛАНИРОВКИ		
						Стадия	Лист	Листов
						ПП	5	10
						Схема использования территории в период подготовки проекта планировки территории		
						Индивидуальный предприниматель Панарин А.В.		
М 1:500								

# СХЕМА ОРГАНИЗАЦИИ УЛИЧНО-ДОРОЖНОЙ СЕТИ И СХЕМА ДВИЖЕНИЯ ТРАНСПОРТА

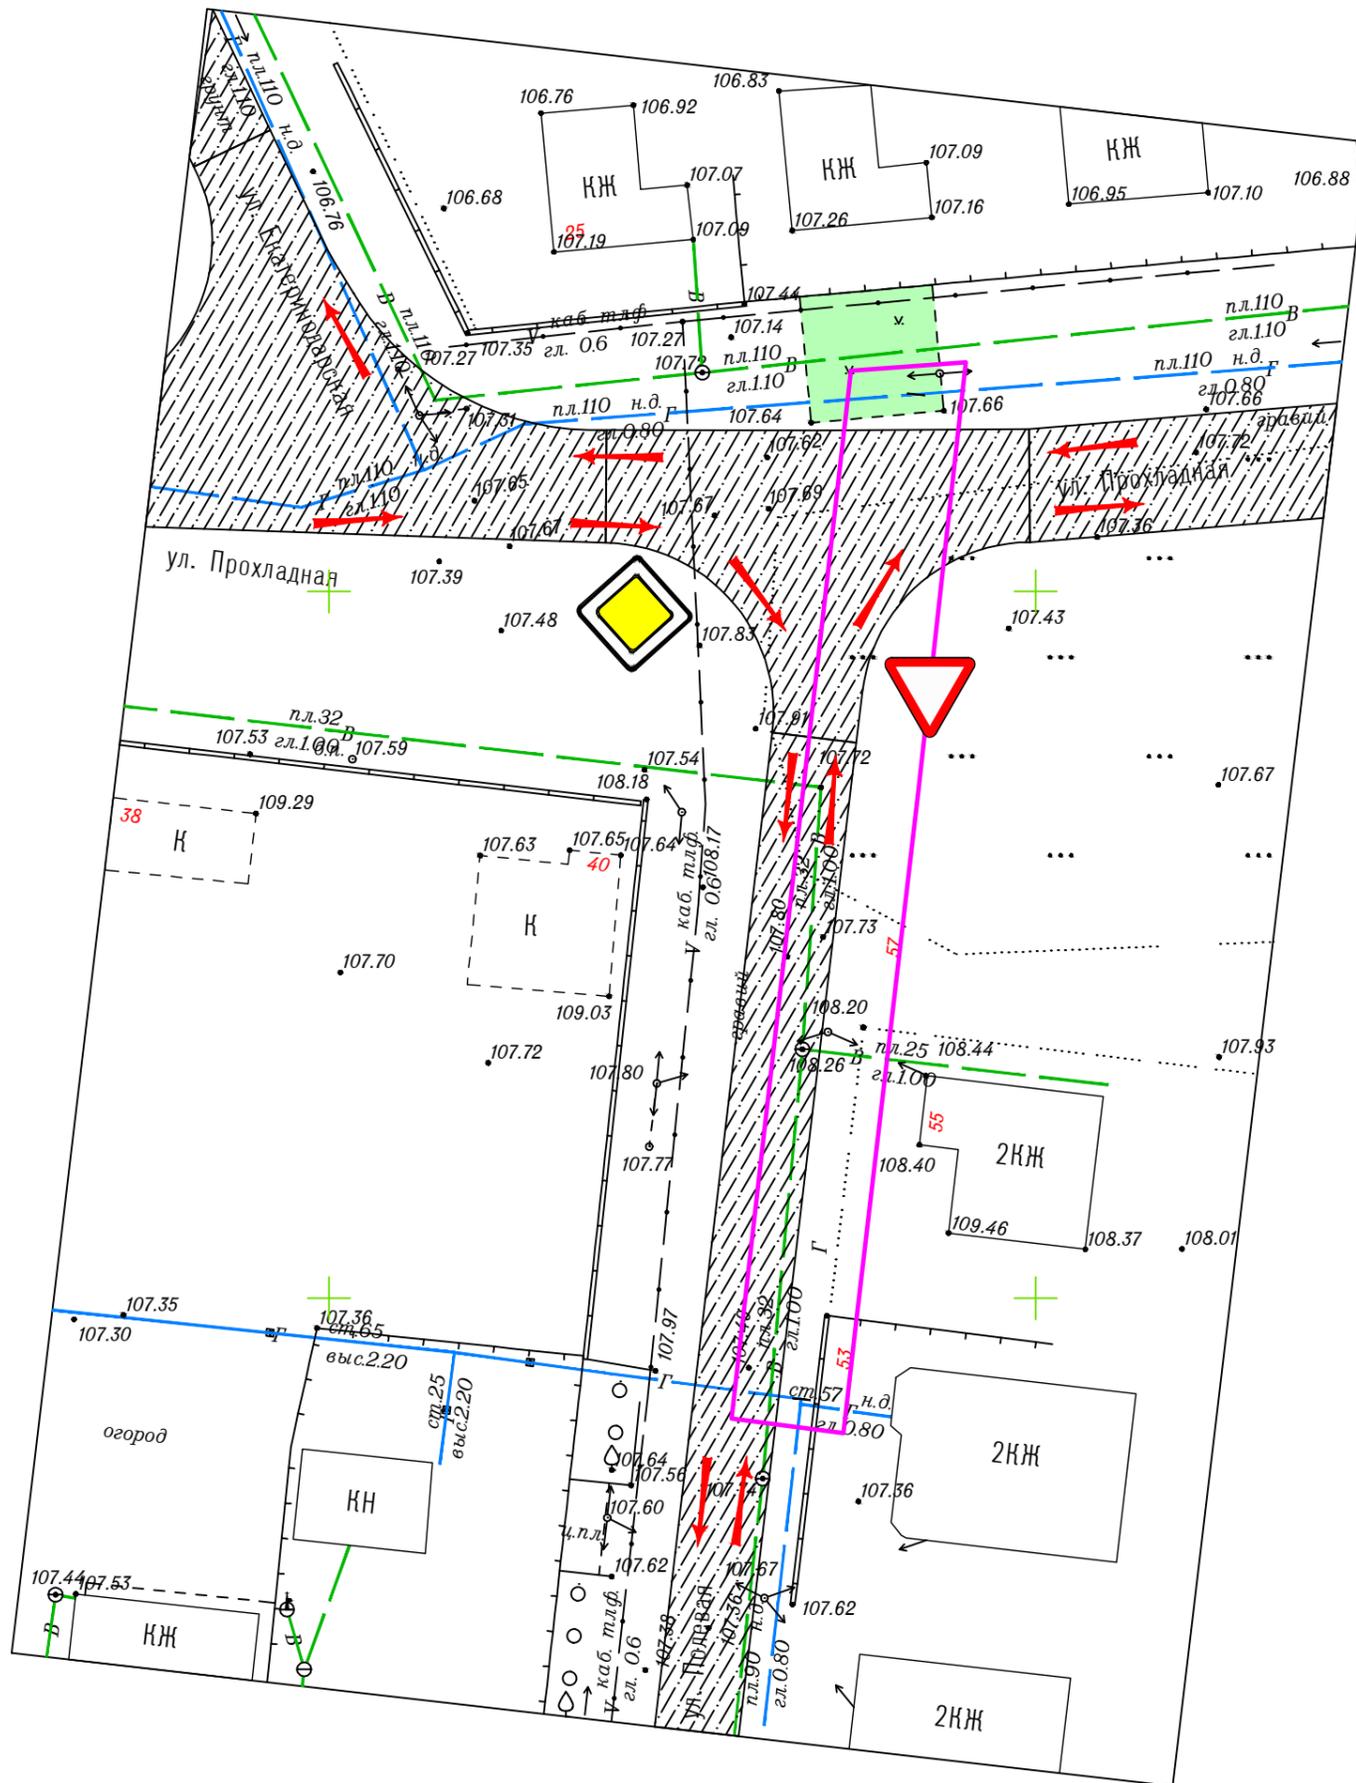
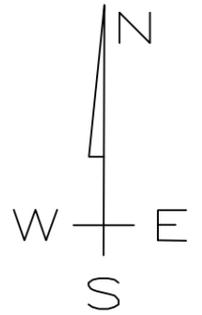


## УСЛОВНЫЕ ОБОЗНАЧЕНИЯ:

-  Граница проекта планировки
-  Направление движения транспорта
-  2.1 Главная дорога
-  2.4 Уступите дорогу
-  Дорожное покрытие асфальтобетон (планируемое)

Заказ: 09-2017							
Заказчик: Печенкина Мария Александровна							
Адрес: распределительный газопровод низкого давления, газопровод-ввод ул. Полевая от земельного участка № 53 до ул. Прохладная в г. Гулькевичи, Гулькевичский район, Краснодарский край							
Изм.	Кол.уч.	Лист	док.	Подпись	Дата		
Инд.предпр.		Панарин А.В.			19.06.17		
ПРОЕКТ ПЛАНИРОВКИ					Стадия	Лист	Листов
					ПП	6	10
Схема организации улично-дорожной сети и схема движения транспорта					Индивидуальный предприниматель Панарин А.В.		
М 1:500							

# СХЕМА ВЕРТИКАЛЬНОЙ ПЛАНИРОВКИ ТЕРРИТОРИИ, ИНЖЕНЕРНОЙ ПОДГОТОВКИ И ИНЖЕНЕРНОЙ ЗАЩИТЫ ТЕРРИТОРИИ

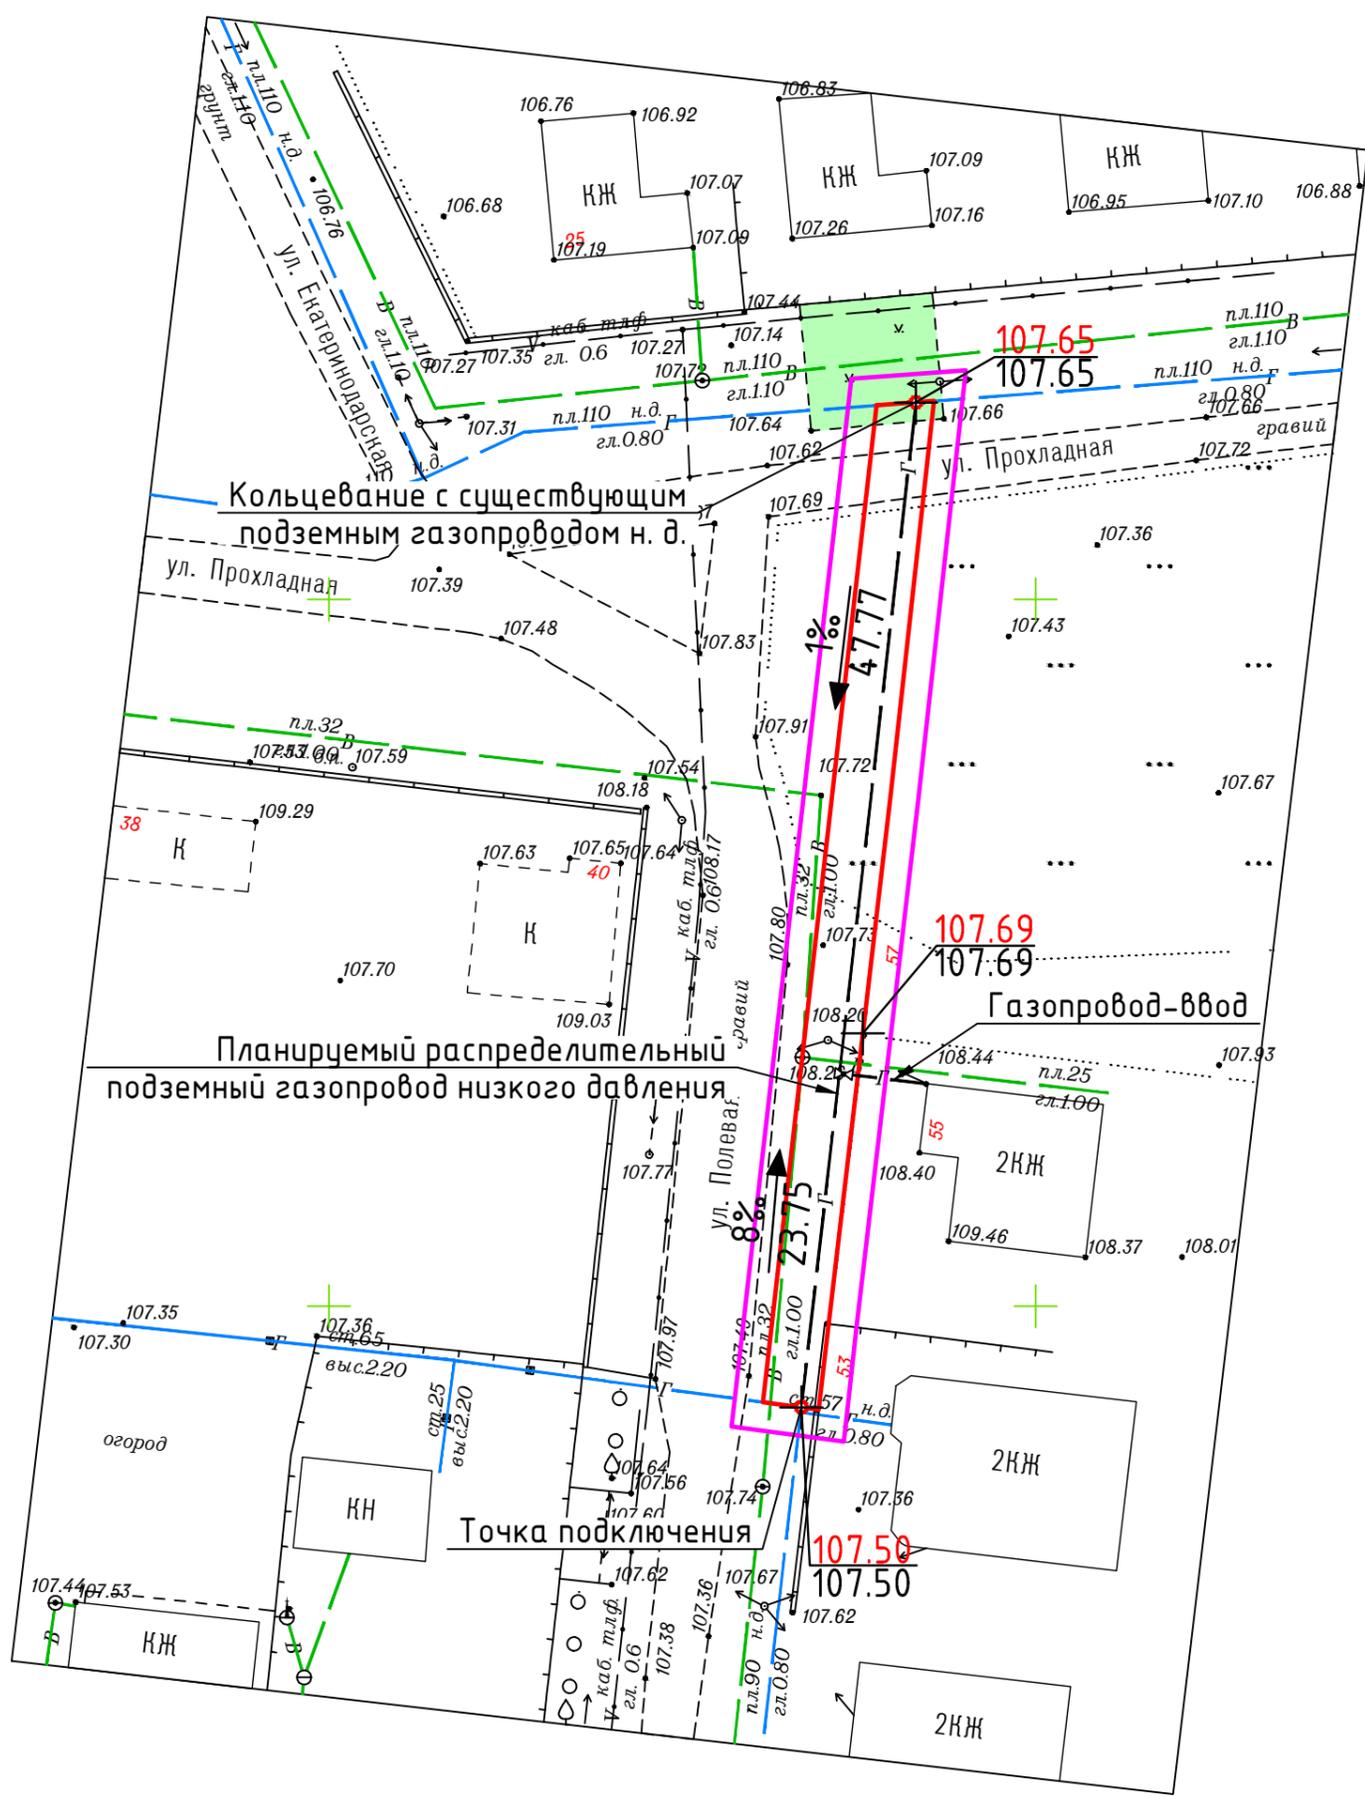
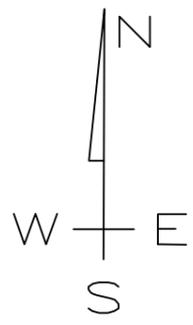


### УСЛОВНЫЕ ОБОЗНАЧЕНИЯ:

- Граница проекта планировки
- Полоса отвода планируемого к строительству распределительного газопровода н. д.
- Планируемый к строительству распределительный газопровод н. д.
- 100.69
100.69
 "Красная" отметка, "черная" отметка
- 1%
47.77
 Уклоноуказатель (над стрелкой-величина уклона под стрелкой-расстояние)

						Заказ: 09-2017		
						Заказчик: Печенкина Мария Александровна		
						Адрес: распределительный газопровод низкого давления, газопровод-ввод ул. Полевая от земельного участка № 53 до ул. Прохладная в г. Гулькевичи, Гулькевичский район, Краснодарский край		
Изм.	Кол.уч.	Лист	док.	Подпись	Дата			
Инд.предпр.		Панарин А.В.			19.06.17			
						ПРОЕКТ ПЛАНИРОВКИ		
						Стадия	Лист	Листов
						ПП	7	10
М 1:500						Схема вертикальной планировки территории, инженерной подготовки и инженерной защиты территории		
						Индивидуальный предприниматель Панарин А.В.		

# СХЕМА ГРАНИЦ ТЕРРИТОРИЙ ОБЪЕКТОВ КУЛЬТУРНОГО НАСЛЕДИЯ

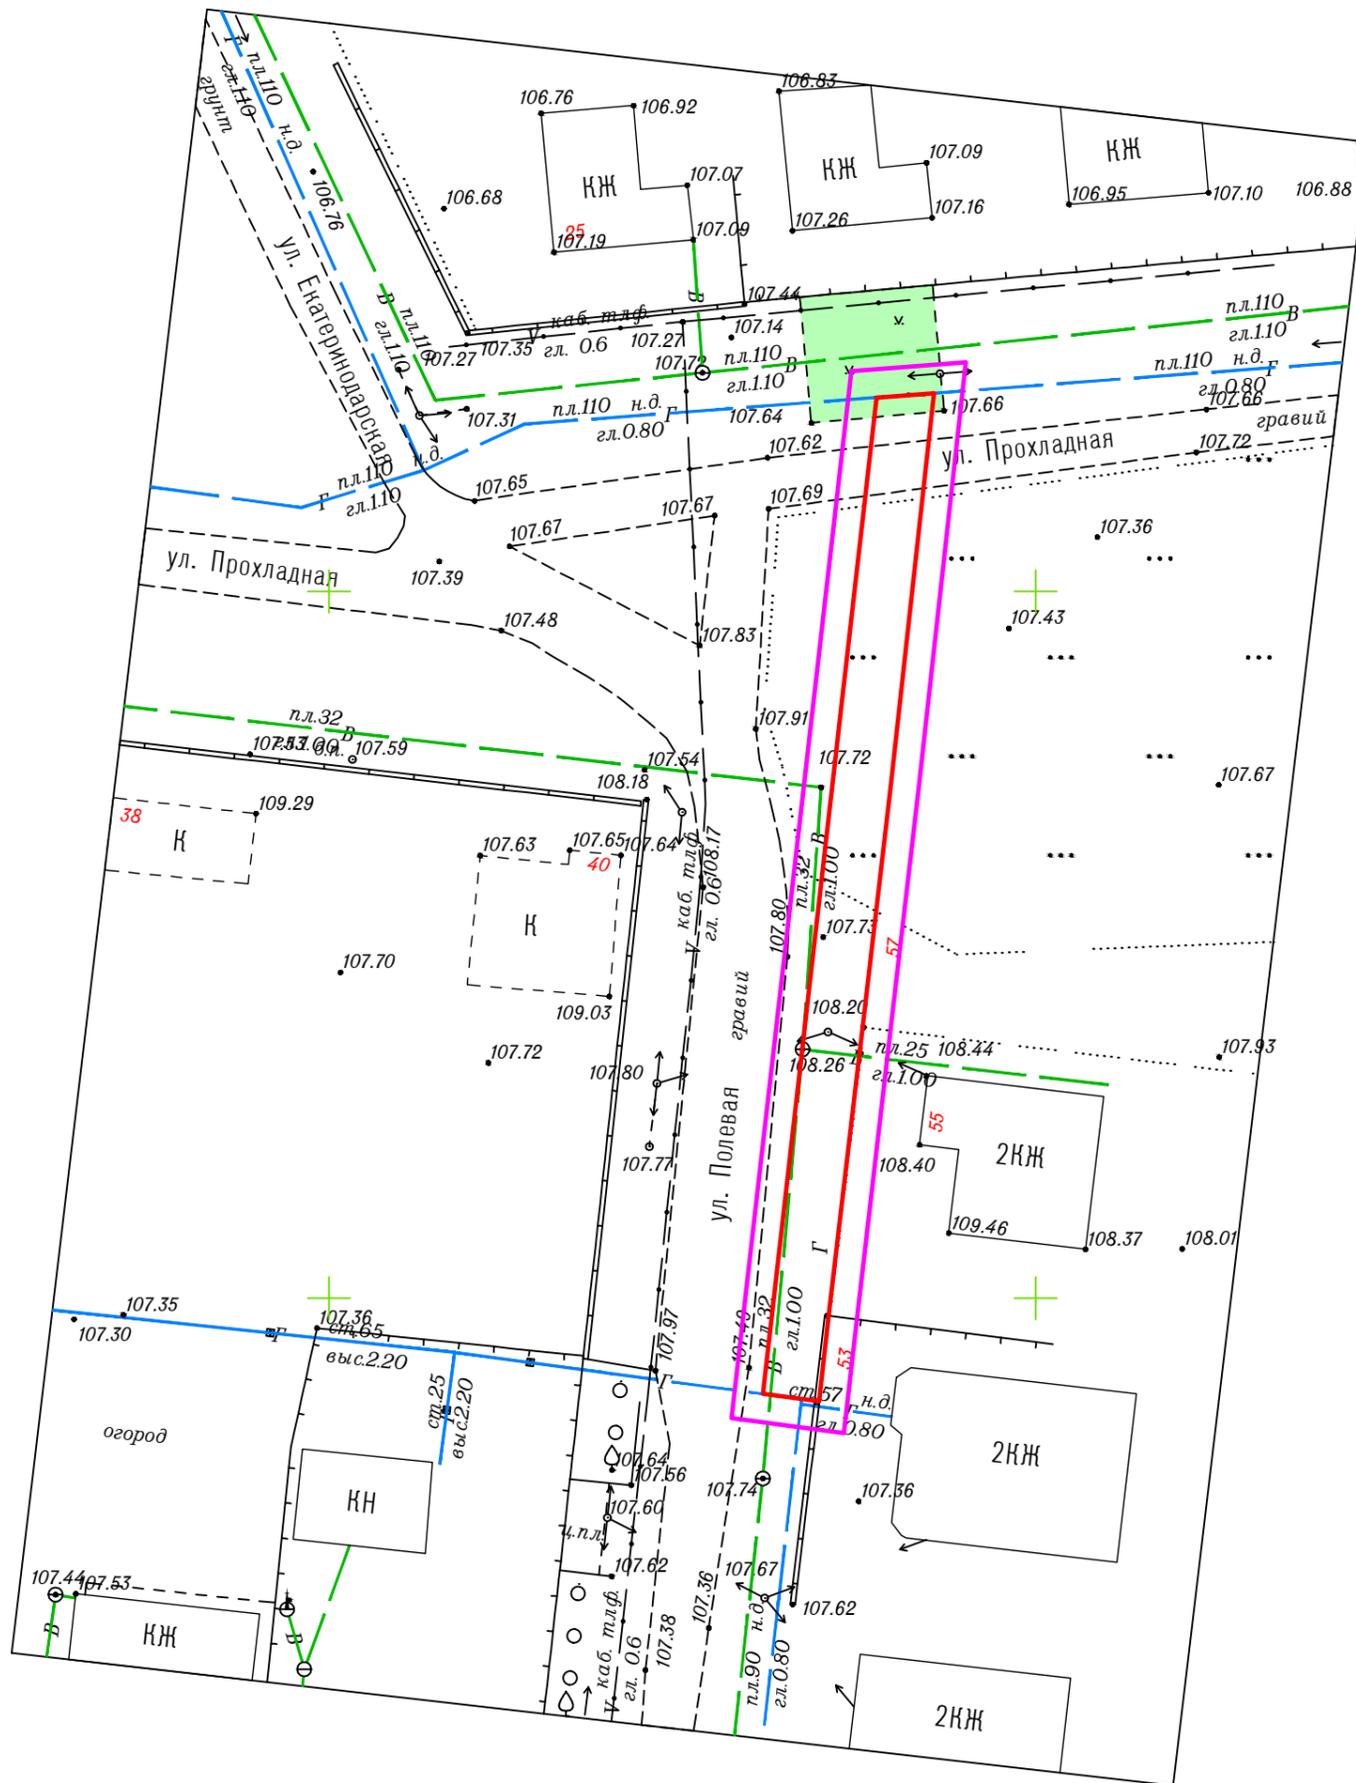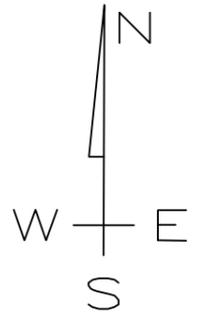

## УСЛОВНЫЕ ОБОЗНАЧЕНИЯ:

- Граница проекта планировки
- Полоса отвода планируемого к строительству распределительного газопровода н. д.

Примечание:  
В границах проекта планировки объекты культурного наследия- отсутствуют.

Заказ: 09-2017							
Заказчик: Печенкина Мария Александровна							
Адрес: распределительный газопровод низкого давления, газопровод-ввод ул. Полевая от земельного участка № 53 до ул. Прохладная в г. Гулькевичи, Гулькевичский район, Краснодарский край							
Изм.	Кол.уч.	Лист	док.	Подпись	Дата		
Инд.предпр.		Панарин А.В.			19.06.17		
ПРОЕКТ ПЛАНИРОВКИ					Стадия	Лист	Листов
					ПП	8	10
Схема границ территорий объектов культурного наследия					Индивидуальный предприниматель Панарин А.В.		
М 1:500							

