


ПРОЕКТ ПЛАНИРОВКИ ТЕРРИТОРИИ И ПРОЕКТ МЕЖЕВАНИЯ ТЕРРИТОРИИ ПО УЛ. ОЛИМПИЙСКОЙ, ГОРОДА ГУЛЬКЕВИЧИ ГУЛЬКЕВИЧСКОГО ГОРОДСКОГО ПОСЕЛЕНИЯ ГУЛЬКЕВИЧСКОГО РАЙОНА

ОСНОВНОЙ ЧЕРТЕЖ

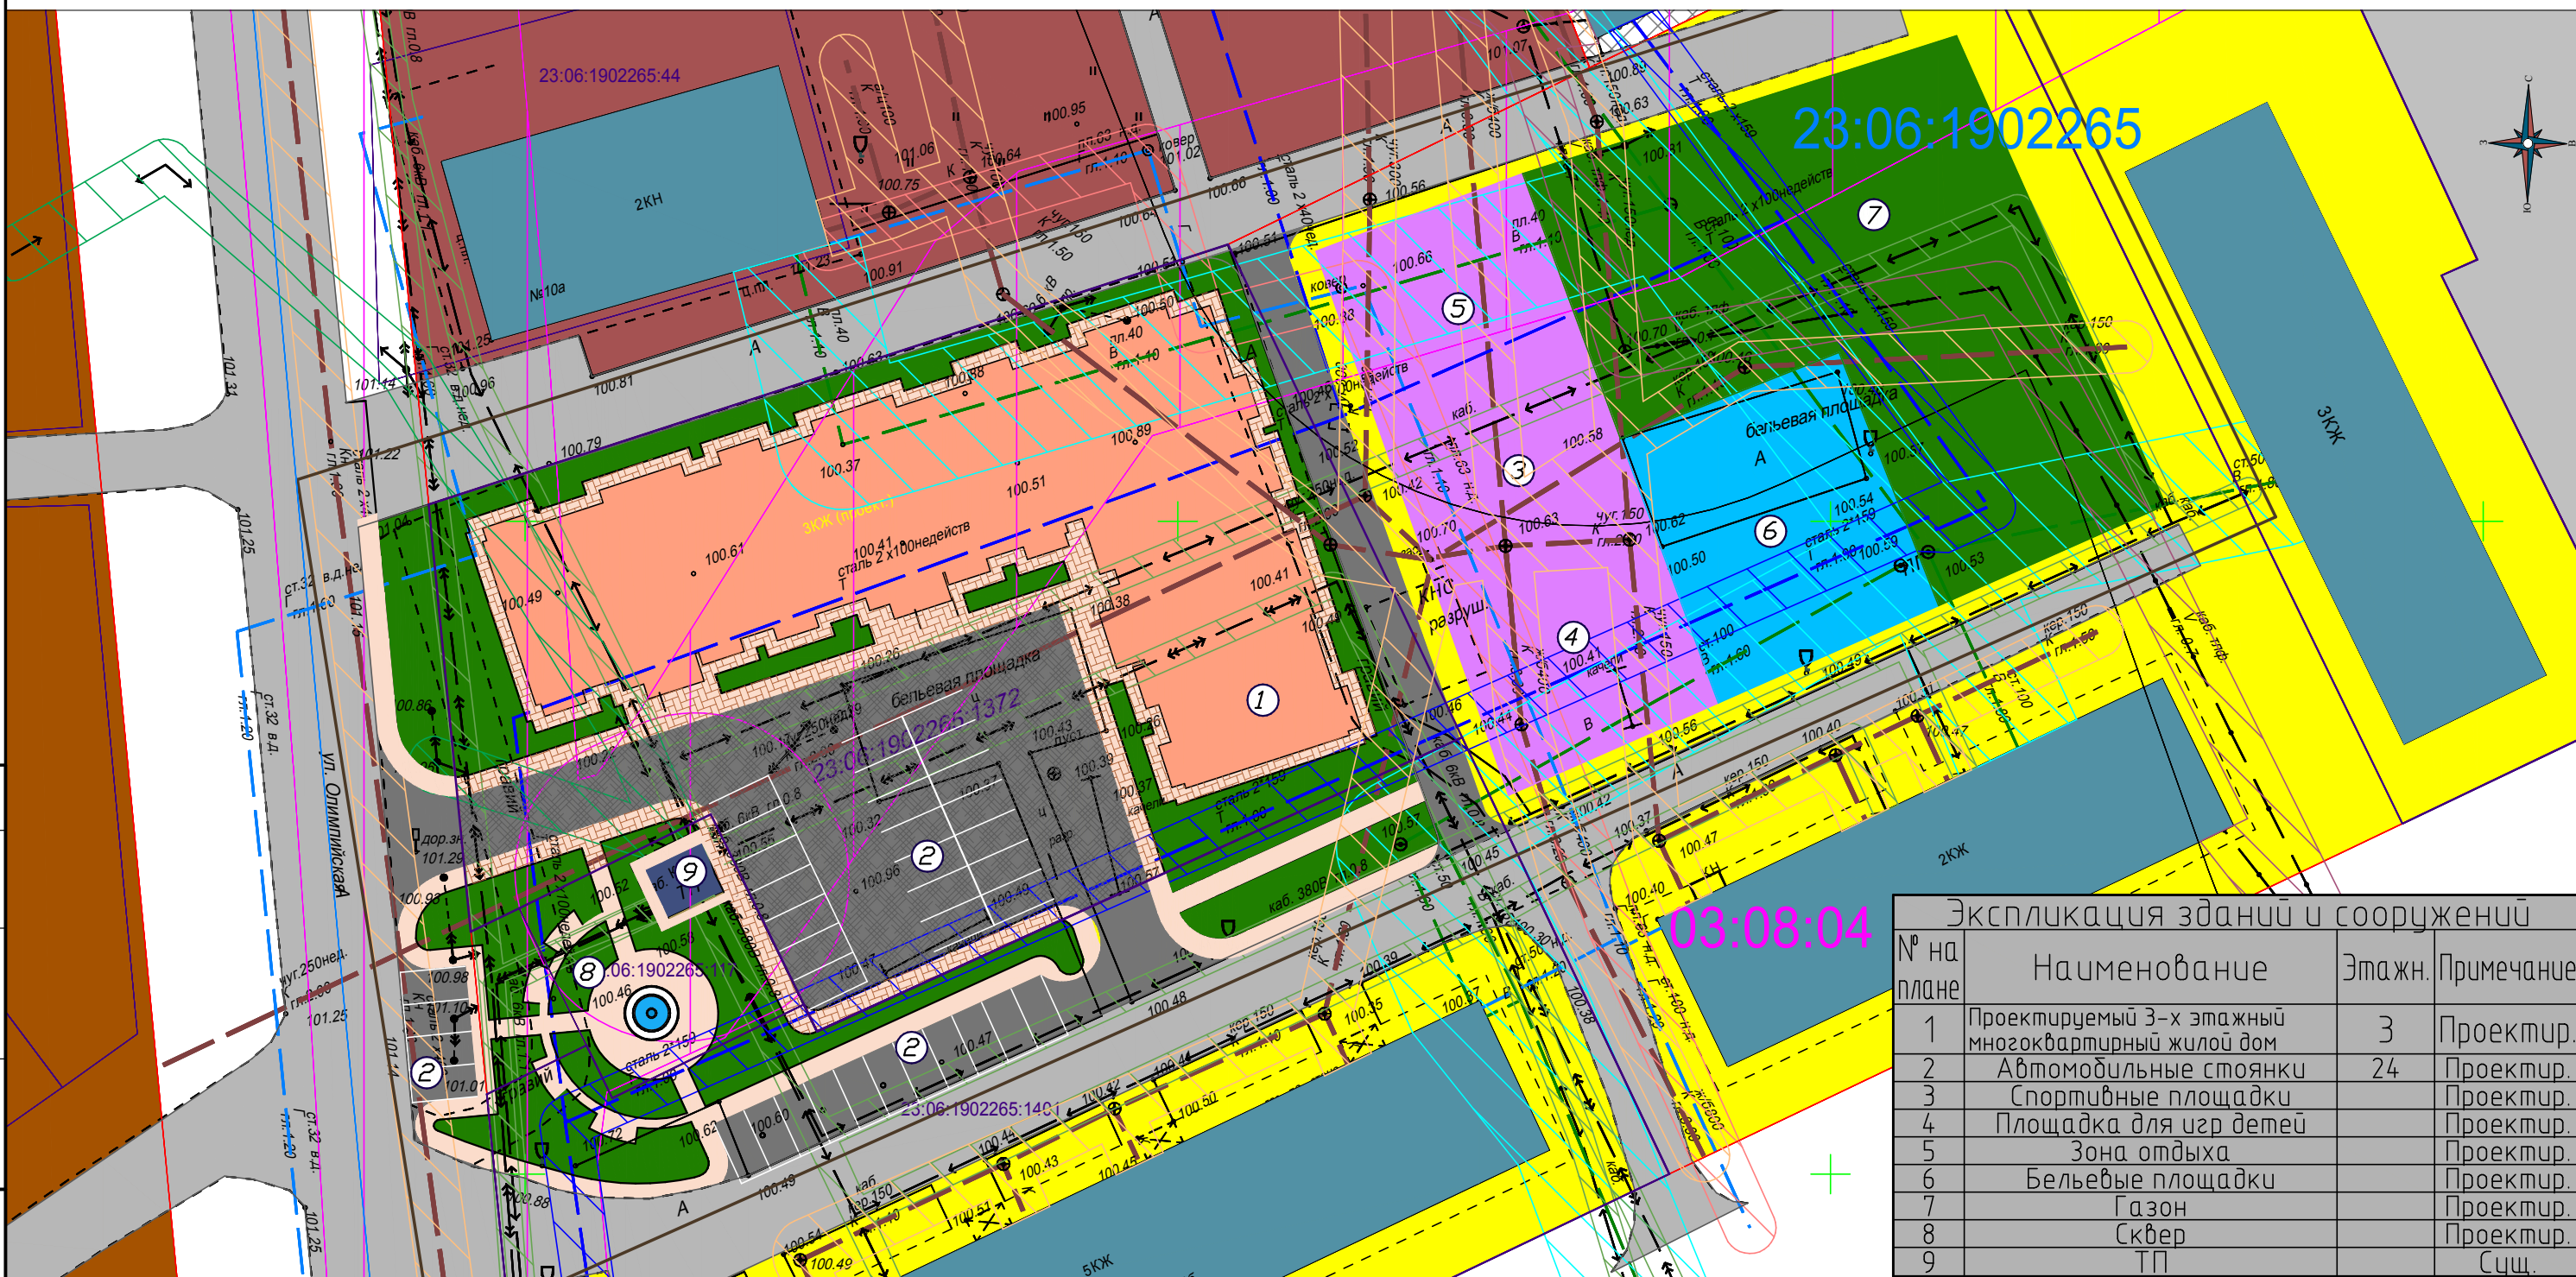

№ на плане	Наименование	Этажн.	Примечание
1	Проектируемый 3-х этажный многоквартирный жилой дом	3	Проектир.
2	Автомобильные стоянки	24	Проектир.
3	Спортивная площадка		Проектир.
4	Площадка для игр детей		Проектир.
5	Зона отдыха		Проектир.
6	Бельевые площадки		Проектир.
7	Газон		Проектир.
8	Сквер		Проектир.
9	ТП		Сущ.

Условные обозначения:

<p>Граница проекта планировки</p> <p>Красная линия проходит по границам территориальных зон.</p> <p>Граница кадастрового квартала.</p> <p>Существующие (ранее сформированные) границы земельных участков, стоящие на кадастровом учете.</p> <p>23:06:1902198:152 Кадастровые номера земельных участков стоящих на ГКУ</p> <p>23:06:1902198 Кадастровый номер квартала</p> <p>03:08:04 Номер планировочного квартала</p> <p>Здания и сооружения</p> <p>Существующие здания и сооружения</p>	<p>Зоны планируемого размещения объектов капитального строительства</p> <p>Территория общего пользования (транспортная инфраструктура)</p> <p>Зона застройки малоэтажными жилыми домами (Ж2)</p> <p>Зона застройки среднеэтажными жилыми домами (Ж3)</p> <p>Зона делового, общественного и коммерческого назначения (О1)</p> <p>Зона размещения объектов социального и коммунально-бытового назначения (О2)</p> <p>Зона транспортной инфраструктуры (Т)</p> <p>Производственная зона (П1)</p> <p>Улично-дорожная сеть (существующая)</p> <p>Улично-дорожная сеть (проектируемая)</p>	<p>Территории инженерных коммуникаций, зоны с особыми условиями использования территории</p> <p>Сети водопровода охранная зона - 5.0 м, в каждую сторону (существующие)</p> <p>Сети канализации охранная зона - 2.0 м, в каждую сторону (существующие)</p> <p>Телефонная кабель охранная зона - 2.0 м, в каждую сторону (существующий)</p> <p>ЛЭП 10кВ охранная зона - 10 м в каждую сторону от крайнего провода (существующие)</p> <p>ЛЭП 0.4кВ охранная зона - 2м в каждую сторону от крайнего провода (существующие)</p> <p>ЛЭП 0.4кВ, 6кВ (подземные, кабельные) охранная зона - 1м в каждую сторону от оси кабеля (существующие)</p> <p>Тепловые сети охранная зона - 2м в каждую сторону (существующие)</p> <p>Распределительный газопровод низкого давления охранная зона - 2м в каждую сторону (существующий)</p>
--	--	---

Заказчик: ООО "Абрис"			
Адрес: Краснодарский край, Гулькевичский район, г. Гулькевичи, ул. Олимпийская			
Изм.	Кол.уч.	Лист	док.
Директор:	Козлов С.Л.		
Исполнил:	Левшакова С.В.		
М 1:500		ПРОЕКТ ПЛАНИРОВКИ ТЕРРИТОРИИ И ПРОЕКТ МЕЖЕВАНИЯ ТЕРРИТОРИИ ПО УЛ. ОЛИМПИЙСКОЙ, ГОРОДА ГУЛЬКЕВИЧИ ГУЛЬКЕВИЧСКОГО ГОРОДСКОГО ПОСЕЛЕНИЯ ГУЛЬКЕВИЧСКОГО РАЙОНА	Стадия Лист Листов
		ОСНОВНОЙ ЧЕРТЕЖ	ООО "Кадастровый центр"

Согласовано

ИМВ. № _____ Взам. инв. № _____ Подп. и дата _____ Подп. _____