СХЕМА ВЕРТИКАЛЬНОЙ ПЛАНИРОВКИ И ИНЖЕНЕРНОЙ ПОДГОТОВКИ ТЕРРИТОРИИ

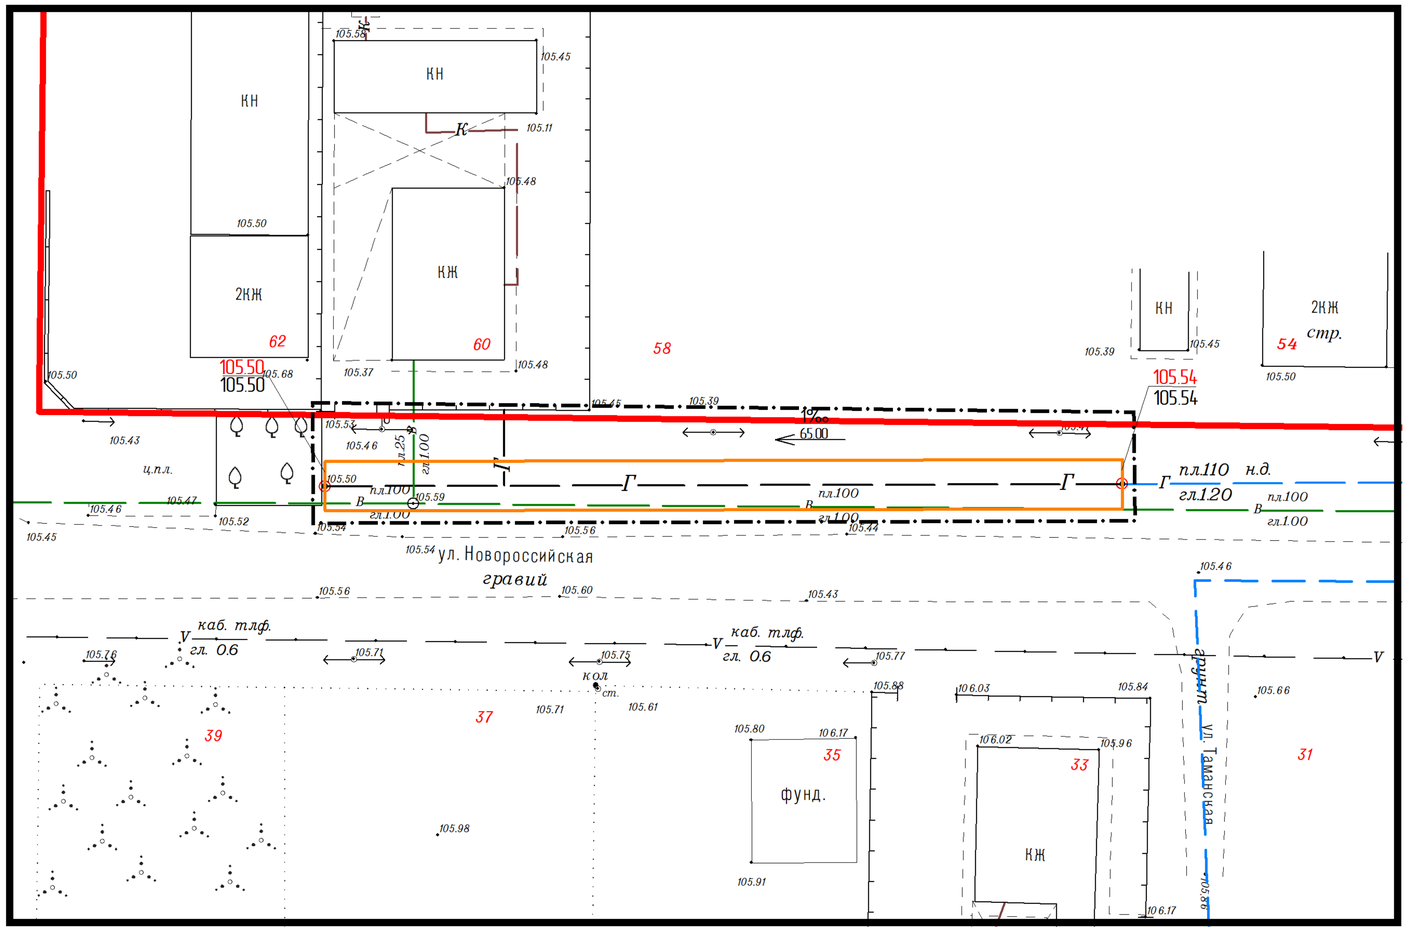

УСЛОВНЫЕ ОБОЗНАЧЕНИЯ:

- Граница проекта планировки
- Полоса отвода планируемого к строительству газопровода н. д.
- Красная линия (проектируемая)
- Г — Планируемый к строительству распределительный газопровод н. д.
- 105.54 / 105.54 — "Черная" отметка, "красная" отметка
- 1‰ / 65.00 — Уклоноуказатель (над стрелкой - величина уклона, под стрелкой - расстояние)

						Заказ: 02-2018 ПП Заказчик: Хрущев Петр Иванович		
						Адрес: ул. Новороссийская, от земельного участка № 54 до земельного участка № 60 в г. Гулькевичи, Гулькевичский район, Краснодарский край		
Изм.	Кол.уч.	Лист	№	Подп.	Дата			
Инд.предпр.		Панарин А. В.			06.2018	ПРОЕКТ ПЛАНИРОВКИ	Стадия	Лист: 6 / Листов: 8
						Схема вертикальной планировки и инженерной подготовки территории	Индивидуальный предприниматель Панарин А. В.	
М 1:500								