СХЕМА РАСПОЛОЖЕНИЯ ЭЛЕМЕНТОВ ПЛАНИРОВОЧНОЙ СТРУКТУРЫ

(территорий, занятых линейными объектами и (или) предназначенных для размещения линейных объектов)

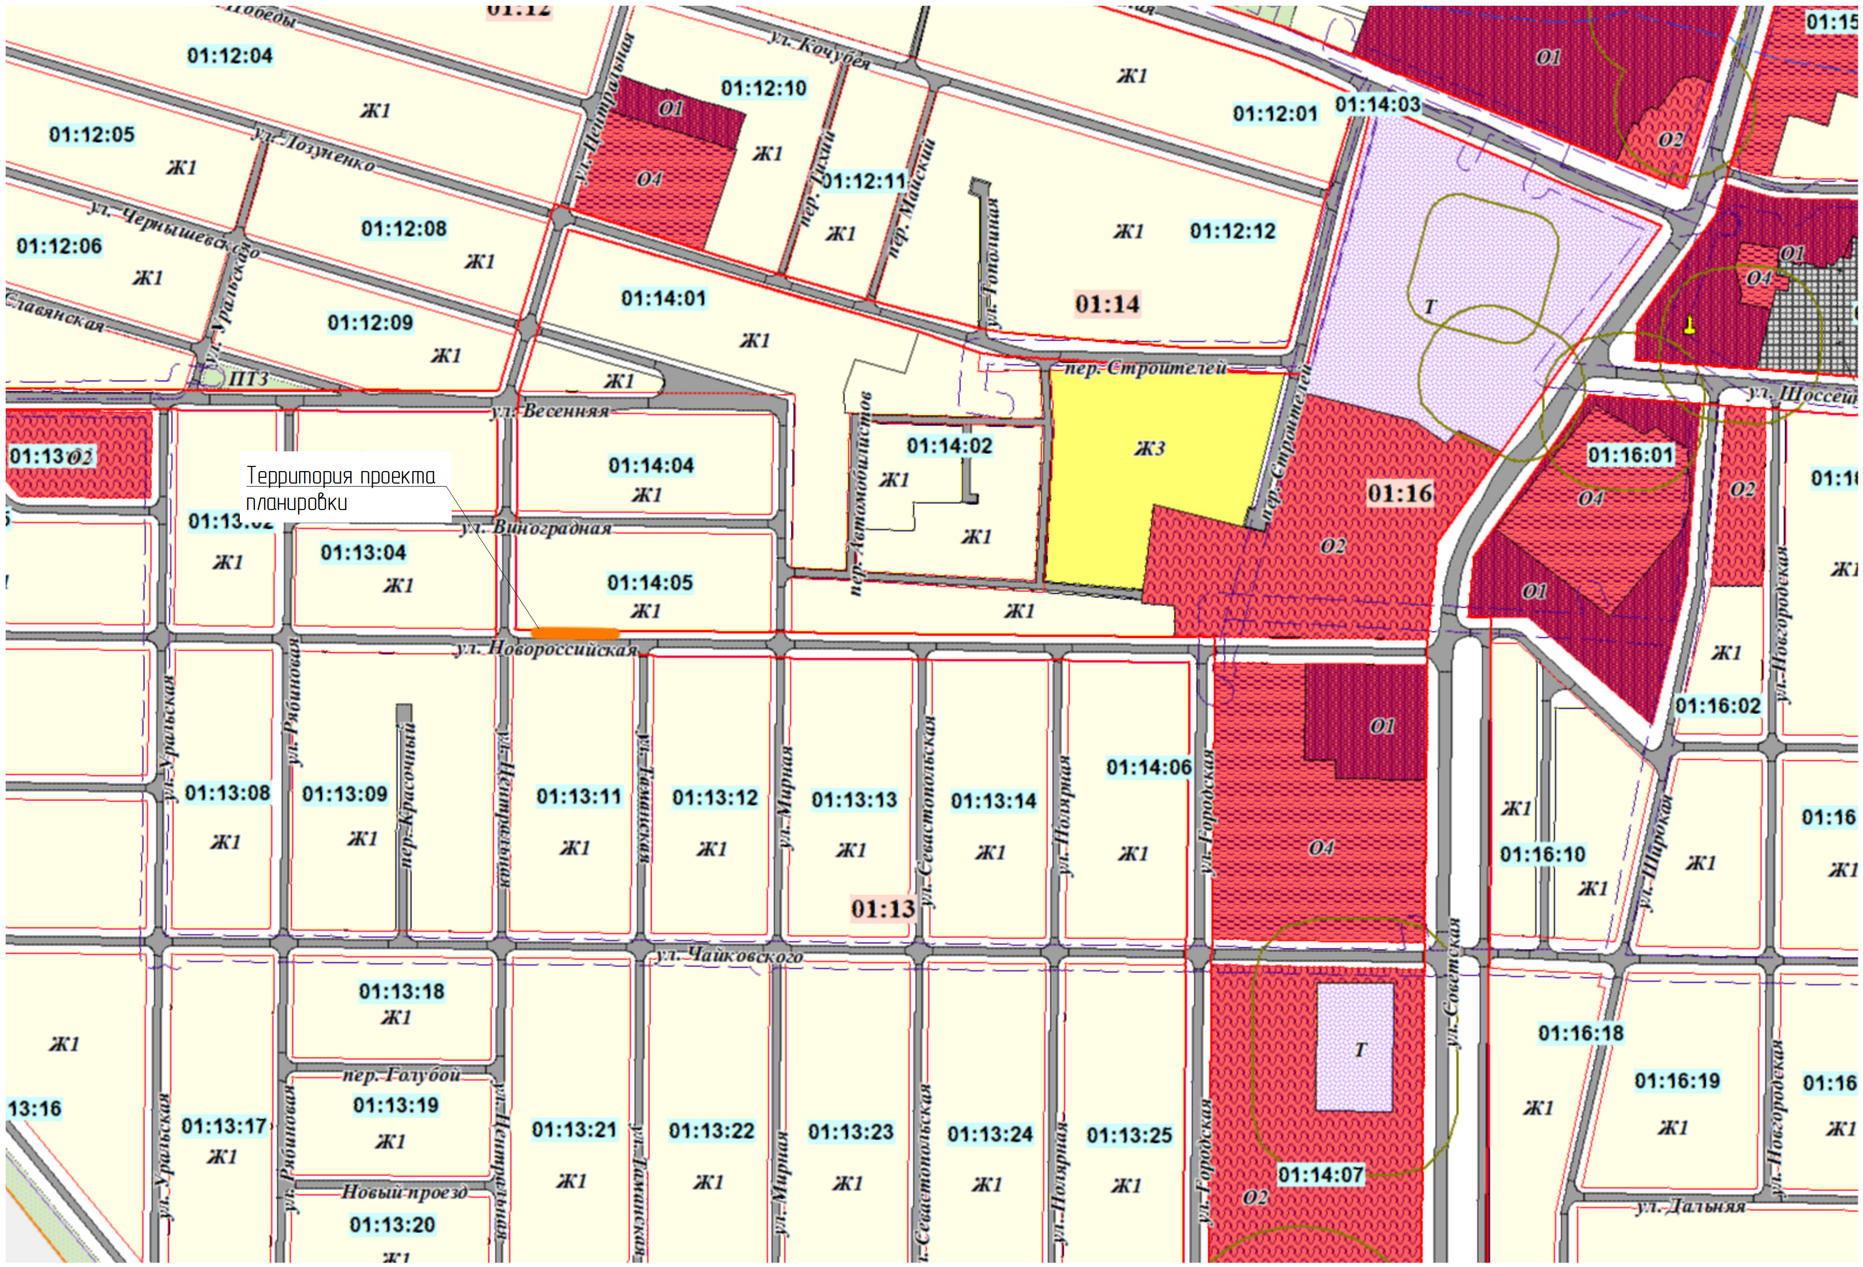

						Заказ: 02-2018 ПП Заказчик: Хрущев Петр Иванович
						Адрес: ул. Новороссийская, от земельного участка № 54 до земельного участка № 60 в г. Гулькевичи, Гулькевичский район, Краснодарский край
Изм.	Кол.уч.	Лист	№ док.	Подп.	Дата	
Инд.предпр.		Панарин А. В.			06.2018	ПРОЕК ПЛАНИРОВКИ

Стадия	Лист	Листов
ПП	4	8

Схема расположения элементов планировочной структуры (территорий, занятых линейными объектами и (или) предназначенных для размещения линейных объектов)

Индивидуальный предприниматель Панарин А. В.