


**УТВЕРЖДЕНО**

'' ''

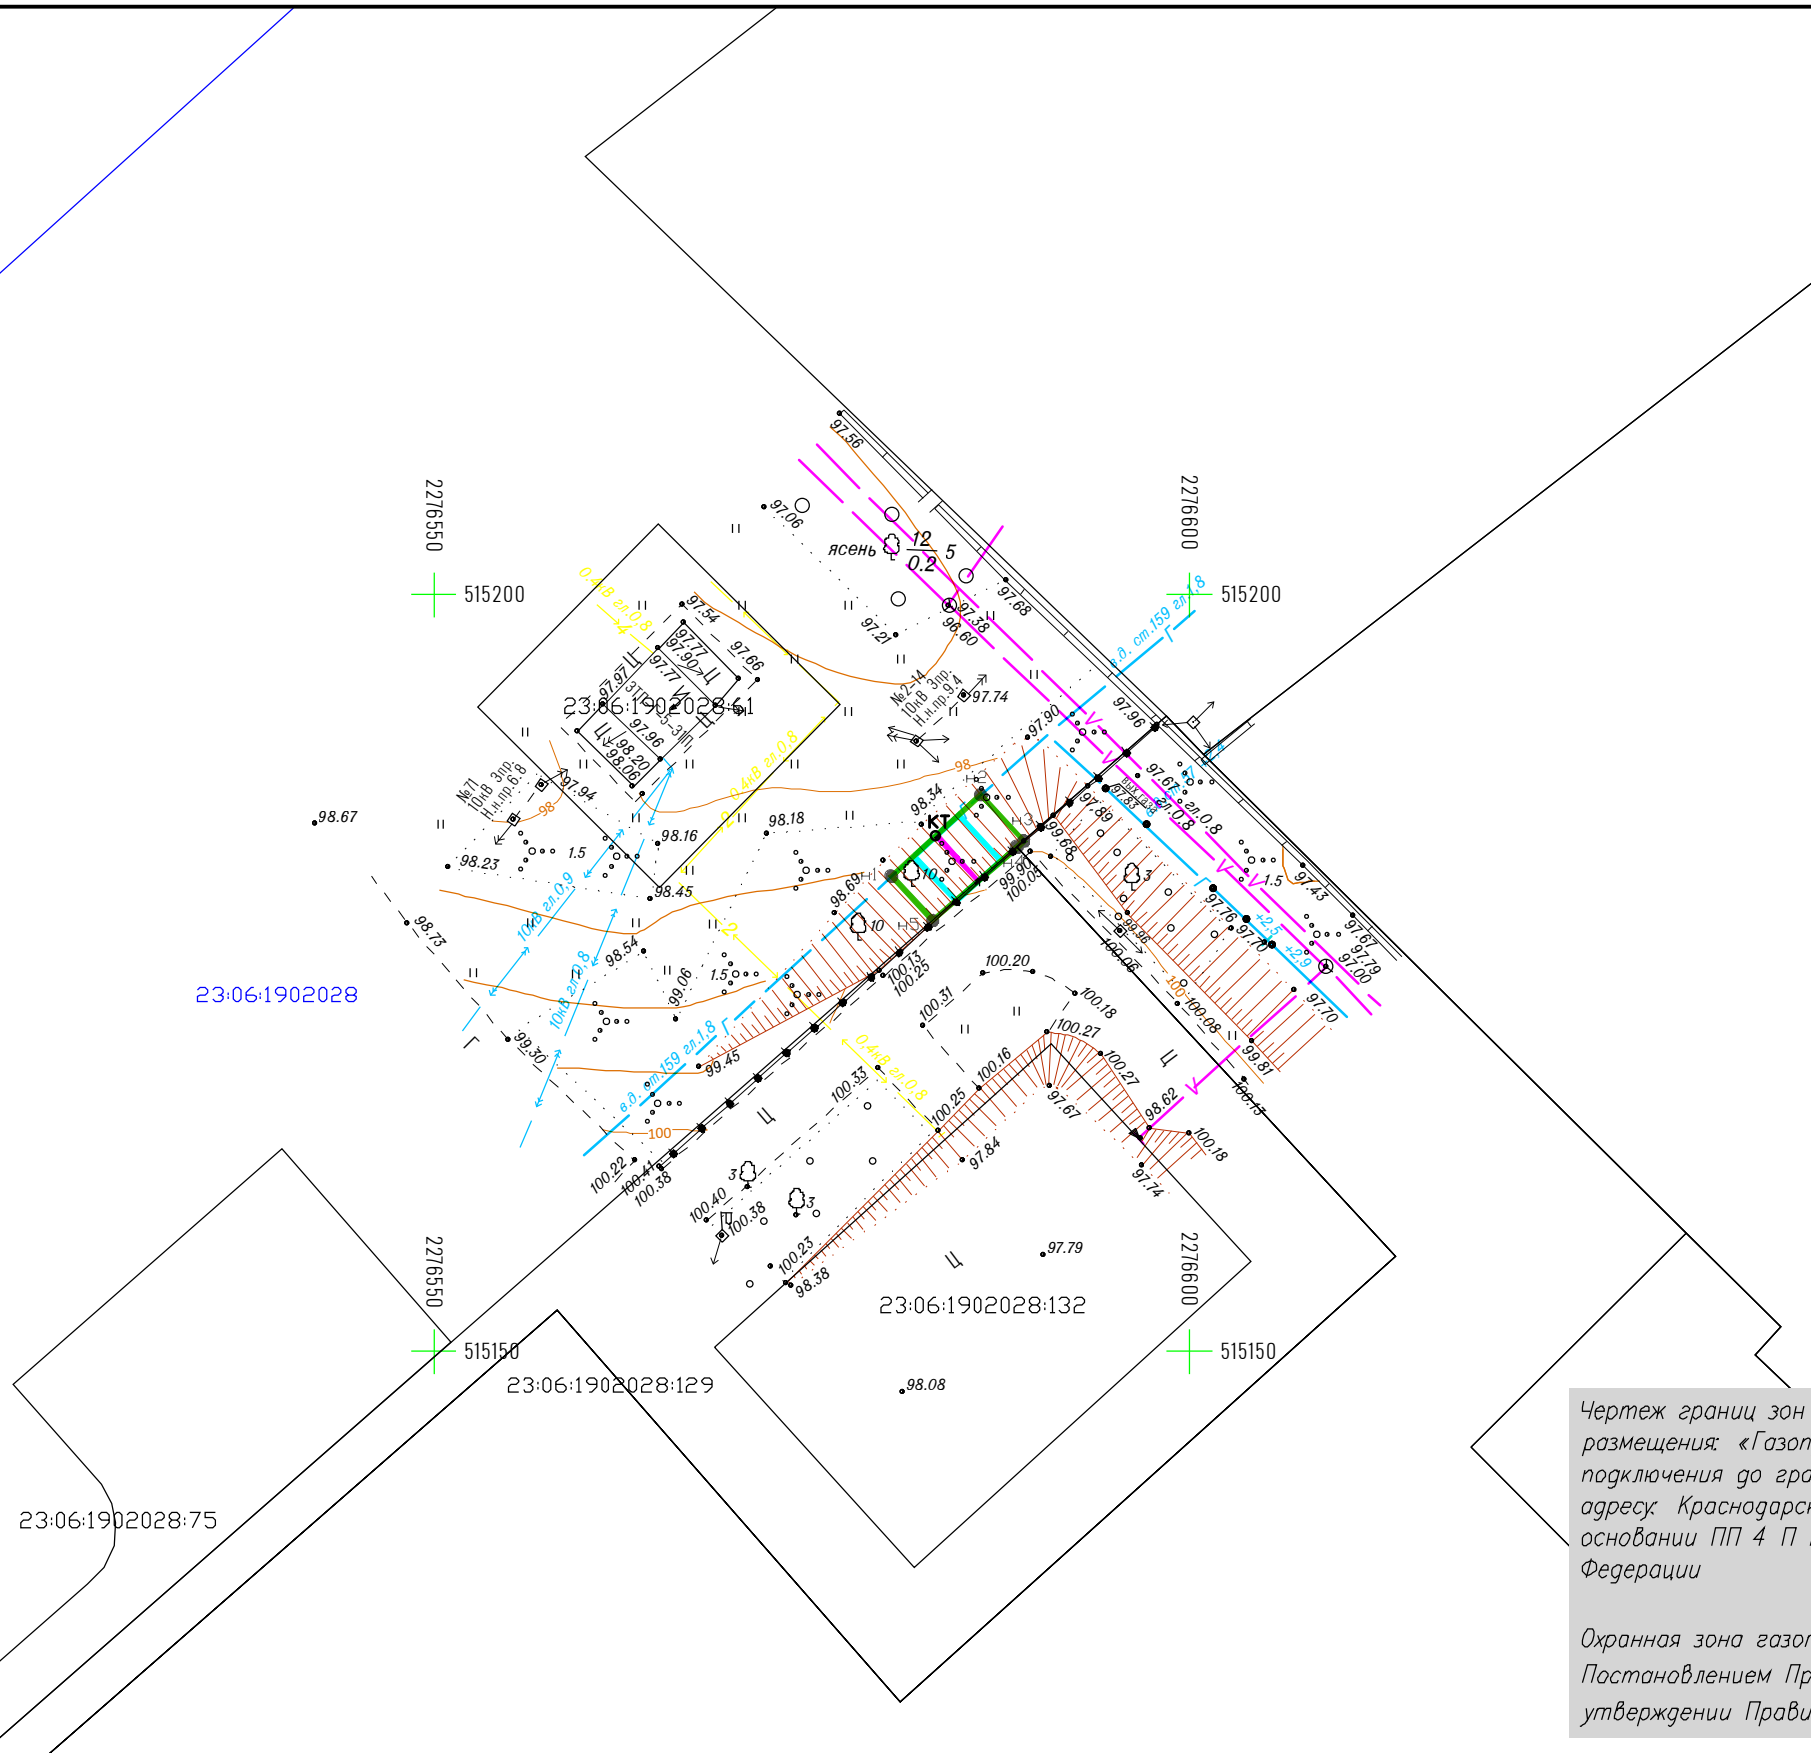

Чертеж границ зон планируемого размещения линейных объектов для размещения: «Газопровод-ввод высокого давления от точки подключения до границы земельного участка, расположенного по адресу: Краснодарский край, г. Гулькевичи, ул. Комсомольская, 186», на основании ПП 4 П.1.1 ст. 45 Градостроительного кодекса Российской Федерации

Охранная зона газопровода установлена в соответствии с Постановлением Правительства РФ от 20 ноября 2000 г. № 878 "Об утверждении Правил охраны газораспределительных сетей"

- Условные обозначения
- Граница зон планируемого размещения линейного объекта (граница земельного участка формируемого на период строительства)
  - Элемент планировочной структуры (граница кадастрового квартала)
  - Охранная зона проектируемого газопровода
  - Элемент планировочной структуры (граница земельных участков стоящих, на государственном кадастровом учете)
  - Ось проектируемого газопровода

Изм.	Кол.уч.	Лист	№ док.	Подп.	Дата
	Разработал	Пономаренко		<i>[Signature]</i>	
	Т.Контроль	Могилевец		<i>[Signature]</i>	

Краснодарский край, Гулькевичский район, г. Гулькевичи, ул. Комсомольская на территории Гулькевичского городского поселения			
Документация по планировке территории для размещения объекта: «Газопровод-ввод высокого давления от точки подключения до границы земельного участка, расположенного по адресу: Краснодарский край, г. Гулькевичи, ул. Комсомольская, 186»			
Заказчик	Стадия	Лист	Листов
АО "Газпром газораспределение Краснодар"	П	1	1
Чертеж границ зон планируемого размещения линейных объектов М 1:500			000 КО "МегаПолис" свидетельство 1370 от 26.11.2013 г. г. Краснодар, ул. Дзержинского, 5

Система координат: МСК-23  
Система высот: Балтийская

23:06:1902028