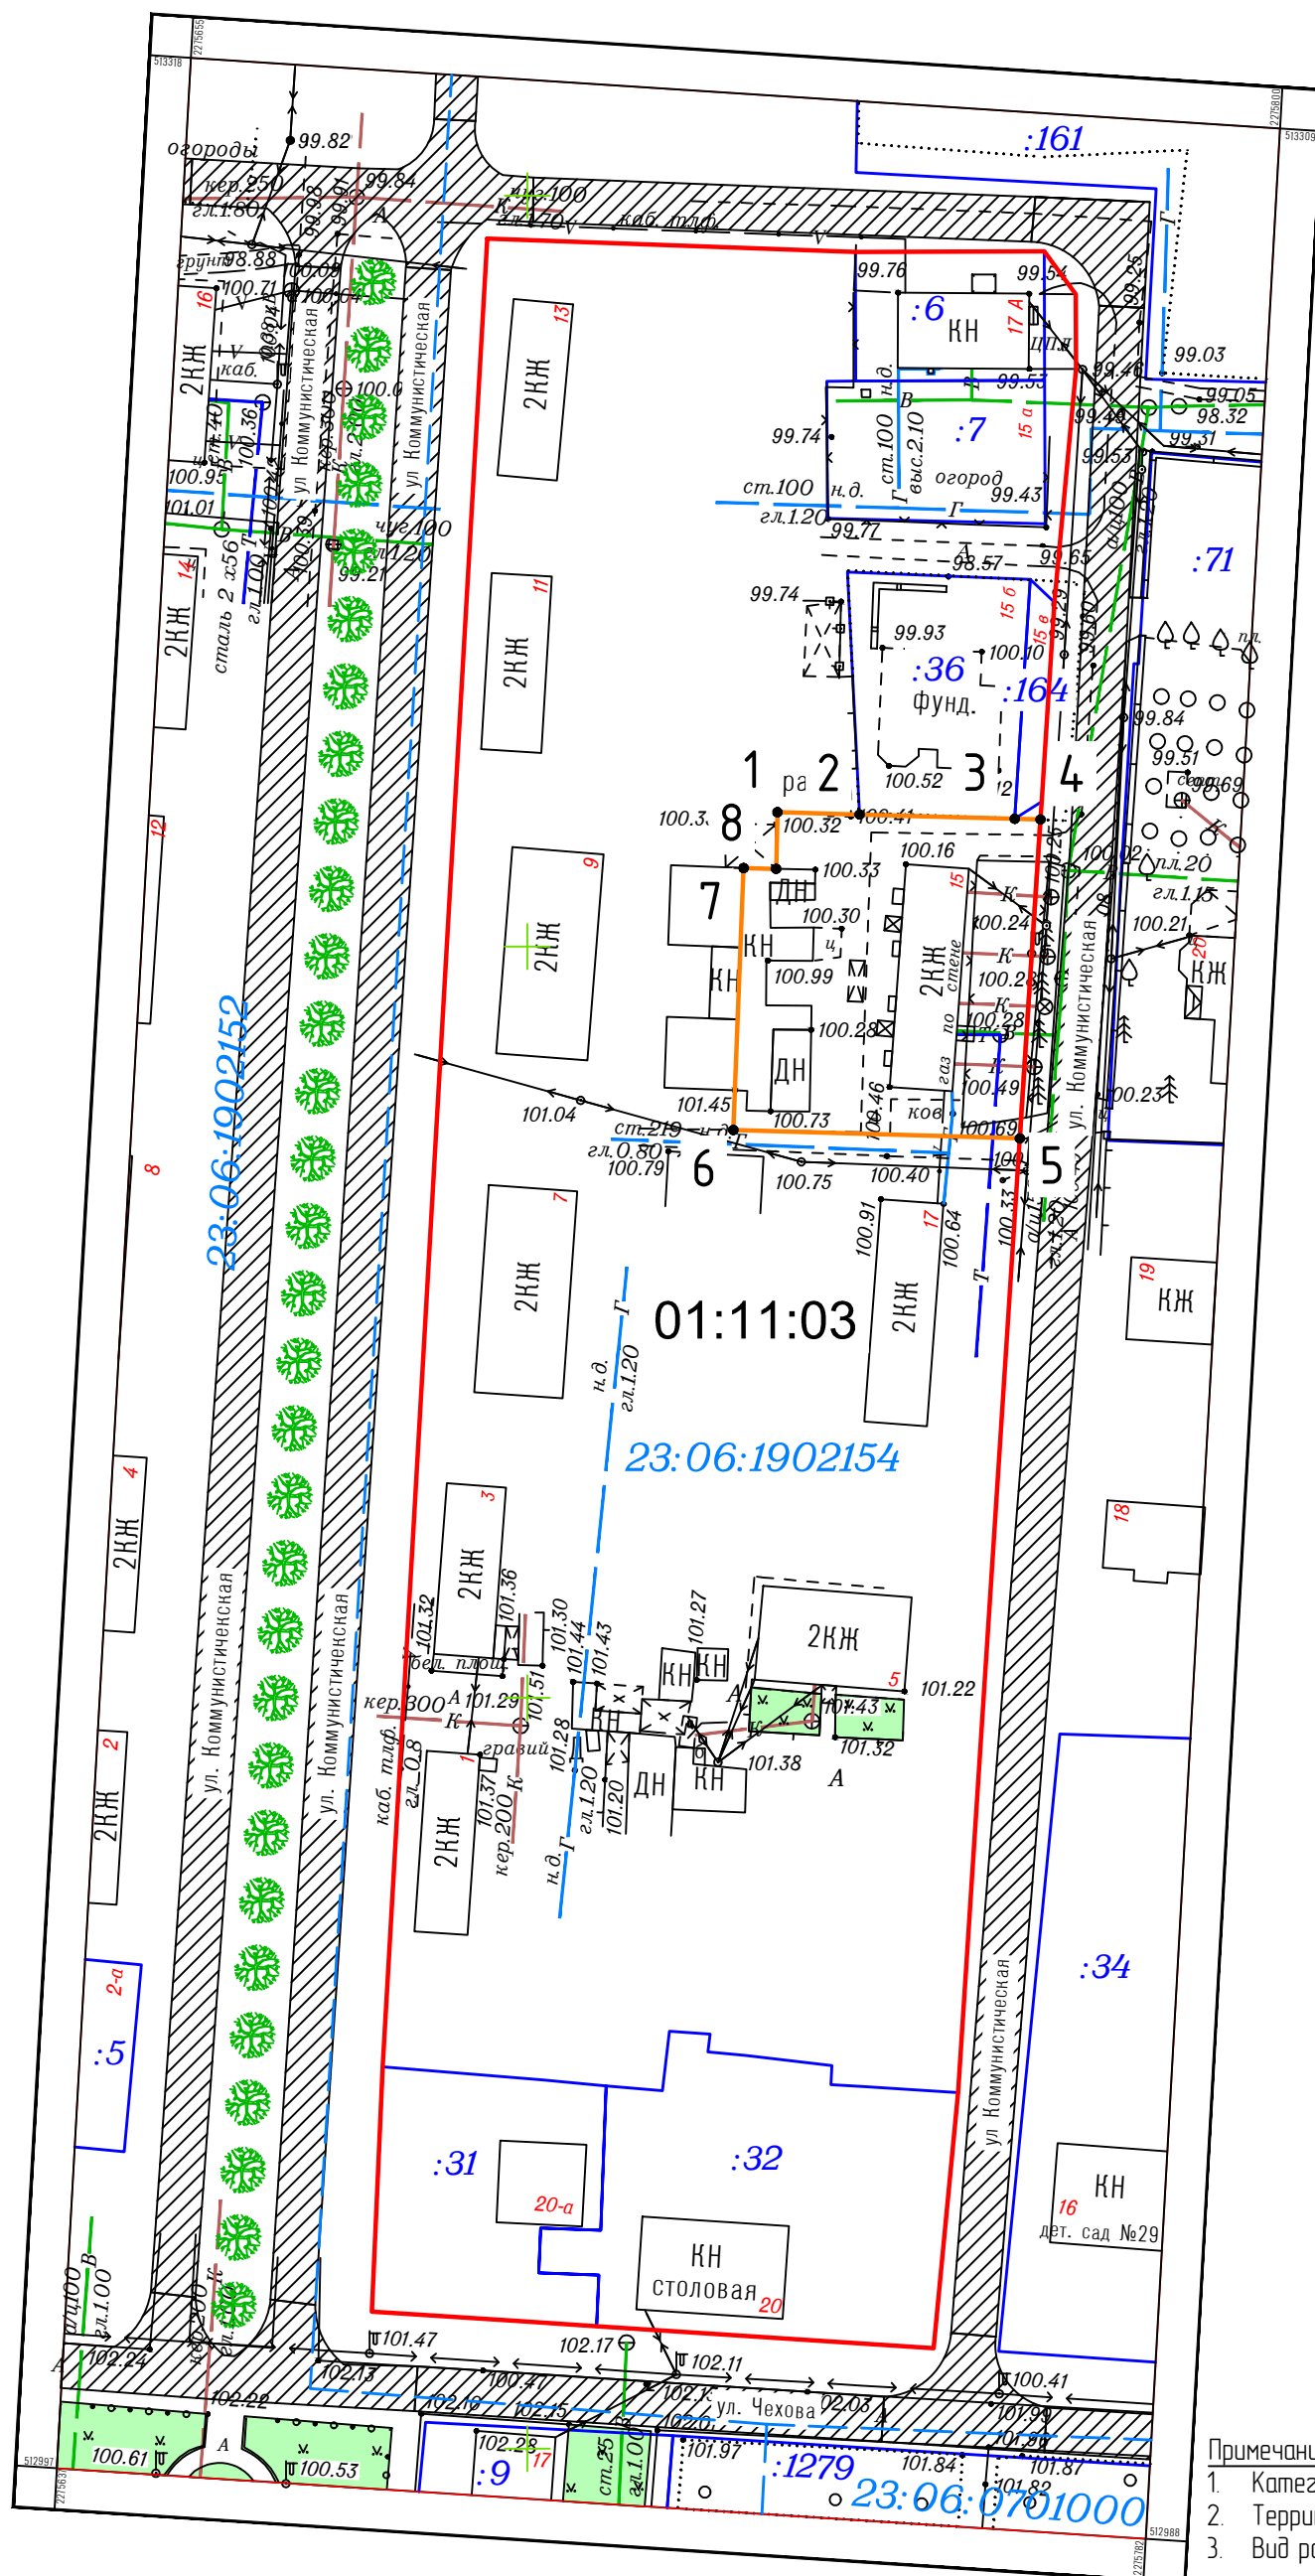


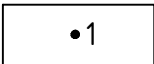
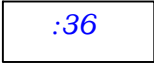
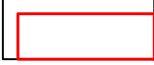
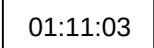
ЧЕРТЕЖ МЕЖЕВАНИЯ ТЕРРИТОРИИ



ВЕДОМОСТЬ КООРДИНАТ

N	X	Y	Длина	Дир.углы
1	513217.90	2275733.30		
2	513217.60	2275744.24	10.94	91 35'12"
3	513217.03	2275764.89	20.66	91 34'52"
4	513216.94	2275768.32	3.43	91 35'15"
5	513174.47	2275765.57	42.56	183 42'18"
6	513175.59	2275727.43	38.15	271 41'12"
7	513210.46	2275728.80	34.90	2 14'59"
8	513210.36	2275733.12	4.32	91 22'45"
			7.55	88 37'31"
Периметр 163 м			Площадь зем. участка 1612 кв.м.	

УСЛОВНЫЕ ОБОЗНАЧЕНИЯ:

- | | |
|---|--|
|  | Граница образуемого земельного участка |
|  | Образующая точка образуемого земельного участка |
|  | Граница кадастрового квартала |
|  | Номер кадастрового квартала |
|  | Граница земельных участков, стоящих на кадастровом учете |
|  | Кадастровый номер земельного участка |
|  | Красная линия (установленная) |
|  | Номер планировочного квартала |

Примечание:

1. Категория земель: земли населенных пунктов.
2. Территориальная зона: зона застройки малоэтажными жилыми домами
3. Вид разрешенного использования: среднеэтажная жилая застройка

						Заказ: 01-2017 ПП					
						Заказчик: Чистяков Александр Вячеславович					
						Адрес: Краснодарский край, Гулькевичский район, г. Гулькевичи, ул. Коммунистическая, 15					
Изм.	Кол.уч.	Лист	док.	Подпись	Дата						
Инв.предпр.		Панарин А.В.			01.17	ПРОЕКТ ПЛАНИРОВКИ (ПЛАНИРОВОЧНЫЙ КВАРТАЛ 01:11:03)			Стадия	Лист	Листов
									ПМ	2	10
						Чертеж межевания территории. Ведомость координат.			Индивидуальный предприниматель Панарин А.В.		
М 1:1000											