
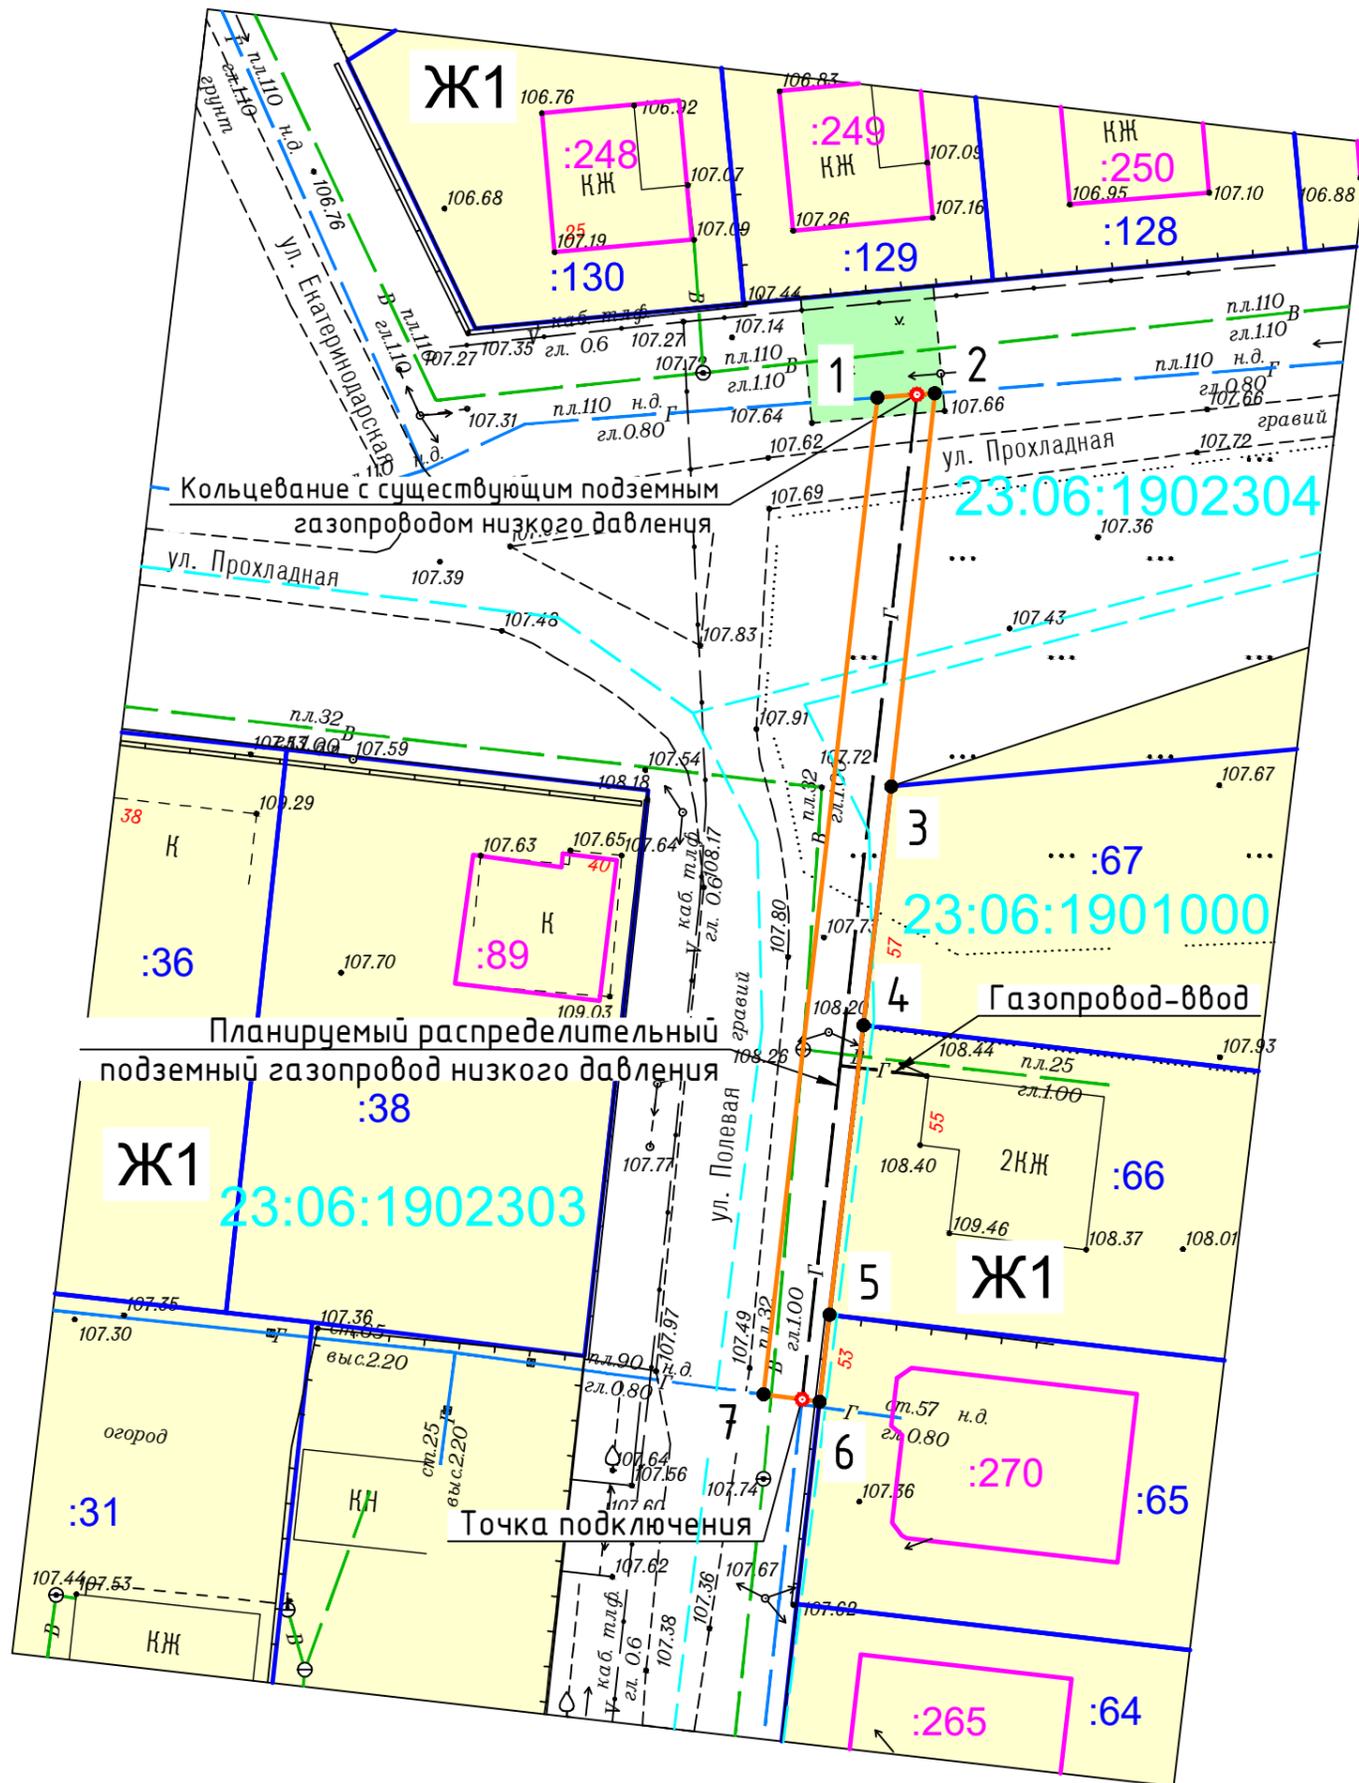


ЧЕРТЕЖ МЕЖЕВАНИЯ ТЕРРИТОРИИ

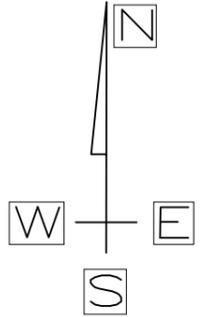

УСЛОВНЫЕ ОБОЗНАЧЕНИЯ:

- Граница образуемого земельного участка
- 1 Образуемая точка образуемого земельного участка
- Граница кадастрового квартала
- 23:06:1901000 Номер кадастрового квартала
- Граница земельных участков, стоящих на кадастровом учете
- :64 Кадастровый номер земельного участка
- Граница ОКС, стоящего на кадастровом учете
- :265 Кадастровый номер ОКС
- Г Планируемый к строительству распределительный газопровод н. д.
- Ж1 Зона застройки индивидуальными жилыми домами
- Зона транспортной инфраструктуры (улично-дорожная сеть)

Ведомость координат

N	X	Y	Длина	Дир.углы
1	514563.71	2279638.75	4.07	85°41'20"
2	514564.02	2279642.81	27.98	186°18'48"
3	514536.21	2279639.73	17.00	186°39'10"
4	514519.32	2279637.76	20.60	186°41'25"
5	514498.86	2279635.36	6.20	186°29'37"
6	514492.70	2279634.66	4.00	277°35'16"
7	514493.23	2279630.70	70.94	83°29'11"
Периметр 151 м			Общая площадь 289 кв.м.	

						Заказ: 09-2017		
						Заказчик: Печенкина Мария Александровна		
						Адрес: распределительный газопровод низкого давления, газопровод-ввод ул. Полевая от земельного участка № 53 до ул. Прохладная в г. Гулькевичи, Гулькевичский район, Краснодарский край		
Изм.	Кол.уч.	Лист	док.	Подпись	Дата	ПРОЕКТ МЕЖЕВАНИЯ		
Инд.предпр.		Панарин А.В.			19.06.17			
						ПМ	3	10
						Индивидуальный предприниматель Панарин А.В.		
М 1:500								