


Документация по межеванию территории для размещения объекта:
 «Распределительный газопровод низкого давления от точки подключения до границы земельного участка
 № 43 ул. Полевая, г. Гулькевичи, Краснодарский край»
 (Чертеж межевания территории)

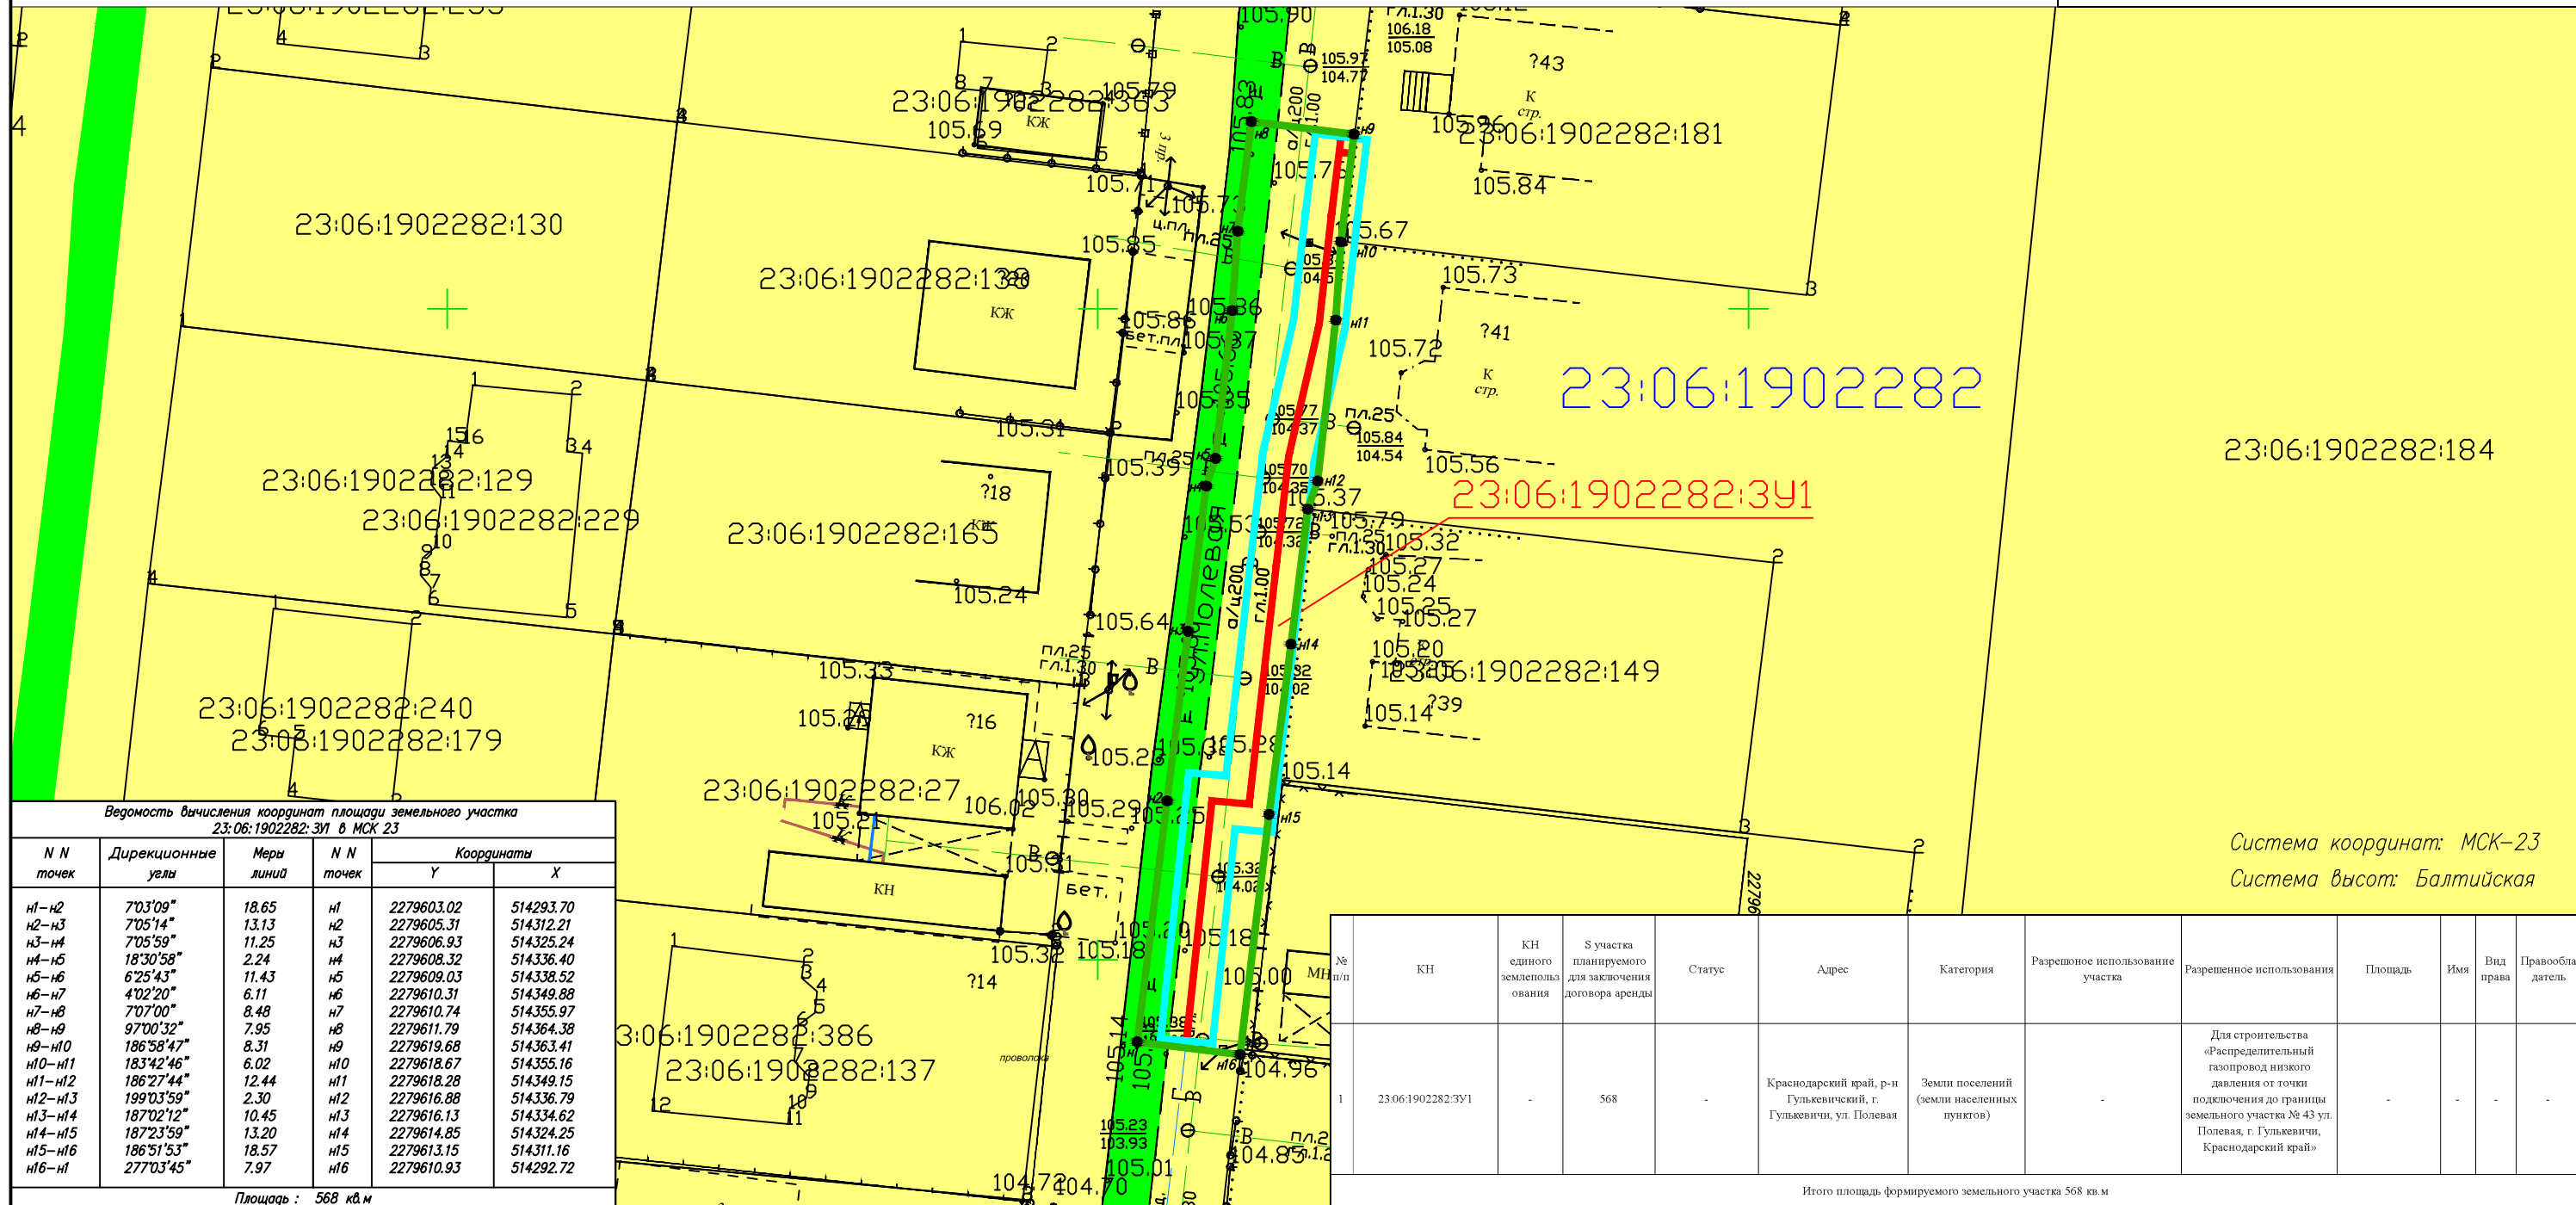

Система координат: МСК-23
 Система высот: Балтийская

Ведомость вычисления координат площади земельного участка
 23:06:1902282:391 в МСК 23

N N точек	Дирекционные углы	Меры линий	N N точек	Координаты	
				Y	X
n1-n2	70°3'09"	18.65	n1	2279603.02	514293.70
n2-n3	70°5'14"	13.13	n2	2279605.31	514312.21
n3-n4	70°5'59"	11.25	n3	2279606.93	514325.24
n4-n5	18°30'58"	2.24	n4	2279608.32	514336.40
n5-n6	6°25'43"	11.43	n5	2279609.03	514338.52
n6-n7	4°02'20"	6.11	n6	2279610.31	514349.88
n7-n8	7°07'00"	8.48	n7	2279610.74	514355.97
n8-n9	9°7'00'32"	7.95	n8	2279611.79	514364.38
n9-n10	18°6'58'47"	8.31	n9	2279619.68	514363.41
n10-n11	18°3'42'46"	6.02	n10	2279618.67	514355.16
n11-n12	18°6'27'44"	12.44	n11	2279618.28	514349.15
n12-n13	19°03'59"	2.30	n12	2279616.88	514336.79
n13-n14	18°7'02'12"	10.45	n13	2279616.13	514334.62
n14-n15	18°7'23'59"	13.20	n14	2279614.85	514324.25
n15-n16	18°6'51'53"	18.57	n15	2279613.15	514311.16
n16-n1	27°03'45"	7.97	n16	2279610.93	514292.72

Площадь : 568 кв.м

№ п/п	КН	КН единого землепользования	С участка планируемого для заключения договора аренды	Статус	Адрес	Категория	Разрешенное использование участка	Разрешенное использования	Площадь	Имя	Вид права	Правообладатель
1	23:06:1902282:391	-	568	-	Краснодарский край, р-н Гулькевичский, г. Гулькевичи, ул. Полевая	Земли поселений (земли населенных пунктов)	-	Для строительства «Распределительный газопровод низкого давления от точки подключения до границы земельного участка № 43 ул. Полевая, г. Гулькевичи, Краснодарский край»	-	-	-	-

Итого площадь формируемого земельного участка 568 кв.м

- Условные обозначения**
- Граница проектируемого земельного участка
 - Граница земельных участков стоящих на государственном кадастровом учете
 - Охранная зона проектируемого газопровода
 - Земли поселений
 - Территория земель для размещения автомобильной дороги
 - Ось проектируемого газопровода

23:06:1902282 - Номер кадастрового квартала
 23:06:1902282:137- Кадастровый номер земельного участка
 23:06:1902282:391 - Кадастровый номер формируемого земельного участка «Распределительный газопровод низкого давления от точки подключения до границы земельного участка № 43 ул. Полевая, г. Гулькевичи, Краснодарский край»

					Краснодарский край, Гулькевичский район, г. Гулькевичи, ул. Полевая, на территории Гулькевичского городского поселения			
					Документация по планировке территории (проект планировки территории) для размещения объекта «Распределительный газопровод низкого давления от точки подключения до границы земельного участка № 43 ул. Полевая, г. Гулькевичи, Краснодарский край»			
Изм.	Кол.уч.	Лист	N° док	Подп.	Дата			
Разработал	Пономаренко					Заказчик АО "Газпром газораспределение Краснодар"		
Т.Контроль	Могилевец					Чертеж межевания территории М 1:500		
						Стадия	Лист	Листов
						П	1	1
						000 КО "МегаПолис" свидетельство 1370 от 26.11.2013 г г. Краснодар, ул. Дзержинского, 5		