


ОСНОВНОЙ ЧЕРТЕЖ ПЛАНИРОВКИ ТЕРРИТОРИИ

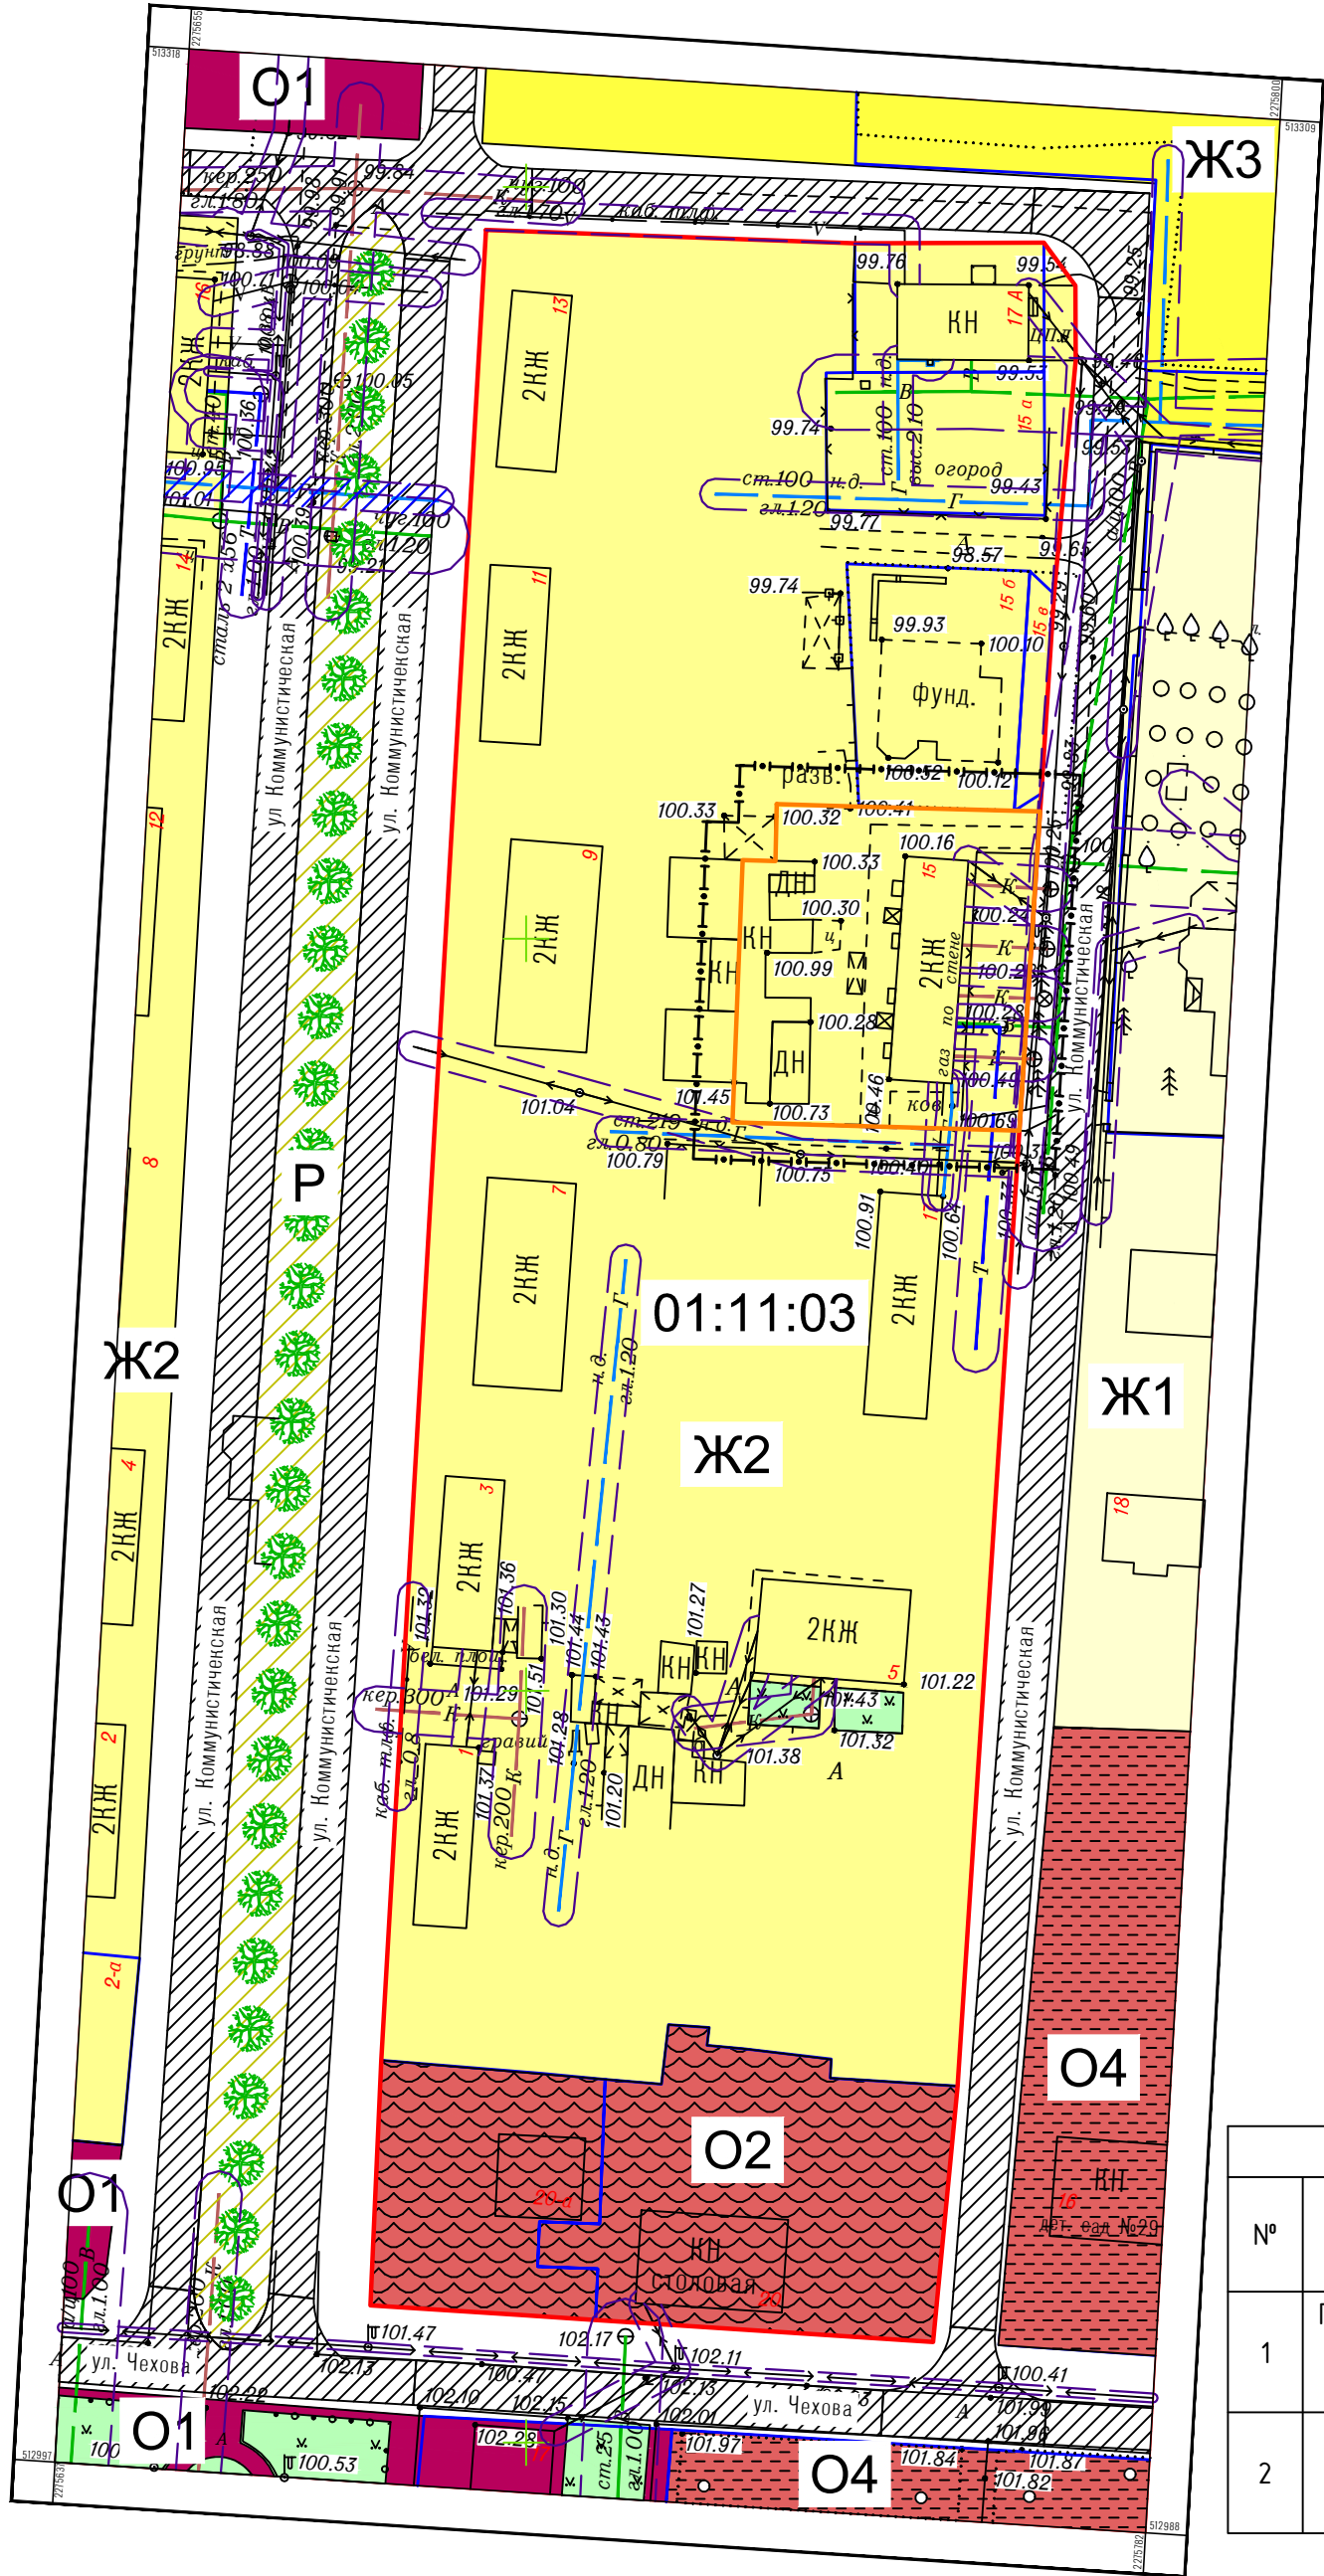

УСЛОВНЫЕ ОБОЗНАЧЕНИЯ:

- 01:11:03

Номер планировочного квартала
- Граница проекта планировки
- Граница земельных участков
стоящих на кадастровом учете
- Красная линия (установленная)
- Граница образуемого земельного участка
- Асфальтобетонное покрытие
(существующее)
- ОЗ инженерной инфраструктуры
- Газопровод
(существующий)
- ЛЭП 0.4кВ
(существующая)
- Водопровод
(существующий)
- Линия связи подземная
(существующая)
- Канализация
(существующая)
- Кабель электрический
подземный 0.4кВ (существующий)
- Теплотрасса
(существующая)
- Ж1
Зона застройки индивидуальными
жилими домами
- Ж2
Зона застройки малоэтажными
жилими домами
- Ж3
Зона застройки среднетажными
жилими домами
- О1
Зона делового, общественного
и коммерческого назначения
- О2
Зона размещения объектов социального
и коммунально-бытового назначения
- О4
Общественно-деловая зона
специального вида
- Р
Зона рекреационного назначения
- Зона транспортной инфраструктуры
(улично-дорожная сеть)

ТЕХНИКО-ЭКОНОМИЧЕСКИЕ ПОКАЗАТЕЛИ			
№	Наименование	Единица измерения	Количество
1	Площадь территории в границах проекта планировки	кв.м	2525
2	Площадь территории образуемого земельного участка	кв.м	1612

Примечание:
В границах проекта планировки объекты культурного наследия- отсутствуют.

						Заказ: 01-2017 ПП Заказчик: Чистяков Александр Вячеславович				
						Адрес: Краснодарский край, Гулькевичский район, г. Гулькевичи, ул. Коммунистическая, 15				
Изм.	Кол.уч.	Лист	док.	Подпись	Дата					
Инд.предпр.		Панарин А.В.			01.17	ПРОЕКТ ПЛАНИРОВКИ (ПЛАНИРОВОЧНЫЙ КВАРТАЛ 01:11:03)		Стадия	Лист	Листов
								ПП	1	10
						Основной чертеж планировки территории		Индивидуальный предприниматель Панарин А.В.		
М 1:1000										