


Схема использования и состояния территории в период подготовки проекта планировки (опорный план)

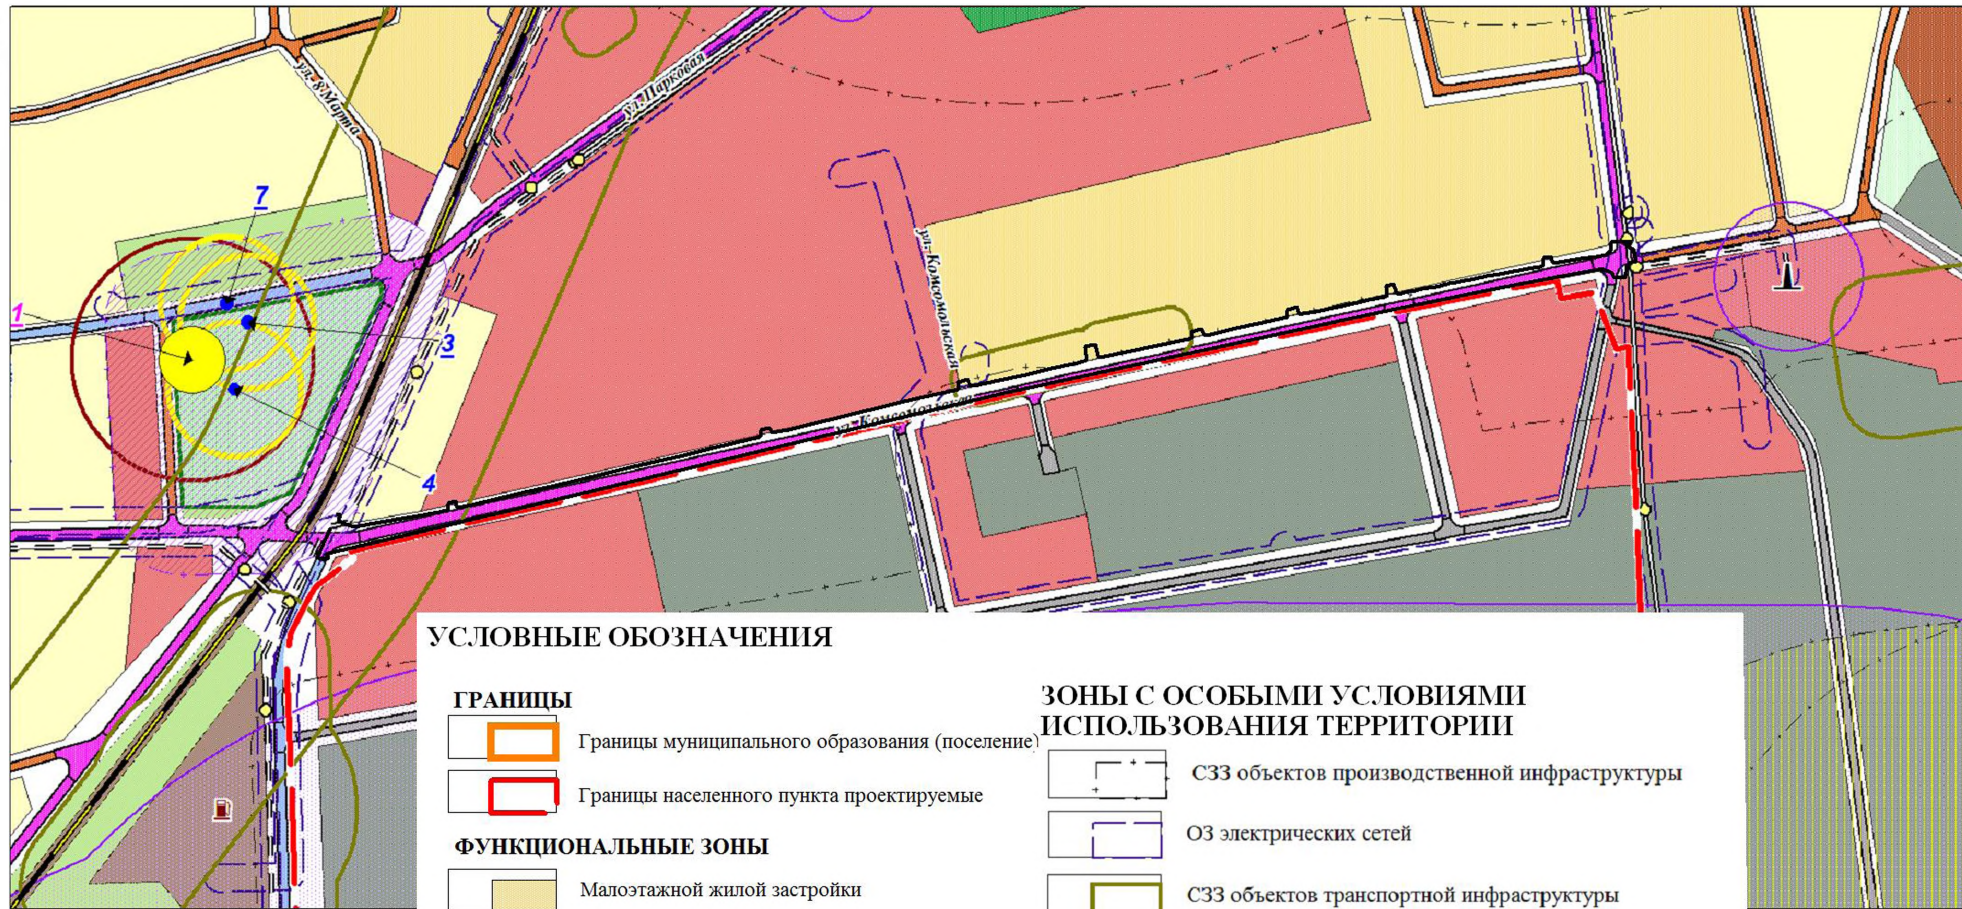

УСЛОВНЫЕ ОБОЗНАЧЕНИЯ

ГРАНИЦЫ

- Границы муниципального образования (поселение)
- Границы населенного пункта проектируемые

ФУНКЦИОНАЛЬНЫЕ ЗОНЫ

- Малоэтажной жилой застройки
- Индивидуальной жилой застройки
- Общественно-делового назначения
- Производственная и коммунально-складская
- Улично-дорожной сети

ЗОНЫ С ОСОБЫМИ УСЛОВИЯМИ ИСПОЛЬЗОВАНИЯ ТЕРРИТОРИИ

- СЗЗ объектов производственной инфраструктуры
- ОЗ электрических сетей
- СЗЗ объектов транспортной инфраструктуры
- СЗЗ объектов специального назначения
- Граница формируемого земельного участка для строительства автомобильной дороги с тротуаром  
Место допустимого размещения объекта.

ТЕРРИТОРИИ ПОДВЕРЖЕННЫЕ РИСКУ ВОЗНИКНОВЕНИЯ ЧРЕЗВЫЧАЙНЫХ СИТУАЦИЙ ПРИРОДНОГО ХАРАКТЕРА

НА ПОЖАРО- И ВЗРЫВООПАСНЫХ ОБЪЕКТАХ

- Автозаправочные станции
- Объекты промышленности
- Котельные
- Газопровод высокого давления

НА ТРАНСПОРТЕ

- Железная дорога прочая
- электрифицированная

Согласовано  
Взам. инв. №  
Лист № подл.  
Подп. и дата

				Шпфр 19-04-135-ю		
				Документация по планировке территории, проект планировки территории и проект межевания территории по объекту: "Автомобильная дорога с тротуаром по ул. Комсомольская по с. Пирей Гулькевичский район Краснодарский край заказчик: Администрация Гирейского городского поселения		
Изм.	Кол-во	Лист	Всего	Подп.	Дата	
ГПП	Агпбаплова				2019	
Инженер	Кальницкая				2019	
				Схема использования и состояния территории в период подготовки проекта планировки (опорный план)		
		Стадия	Лист	Листов		
		ПП	2	7		
				МКУ "УКС" муниципального образования Гулькевичский район		