

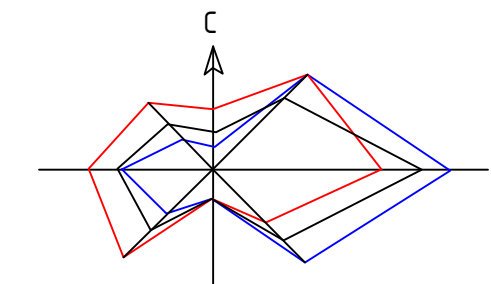
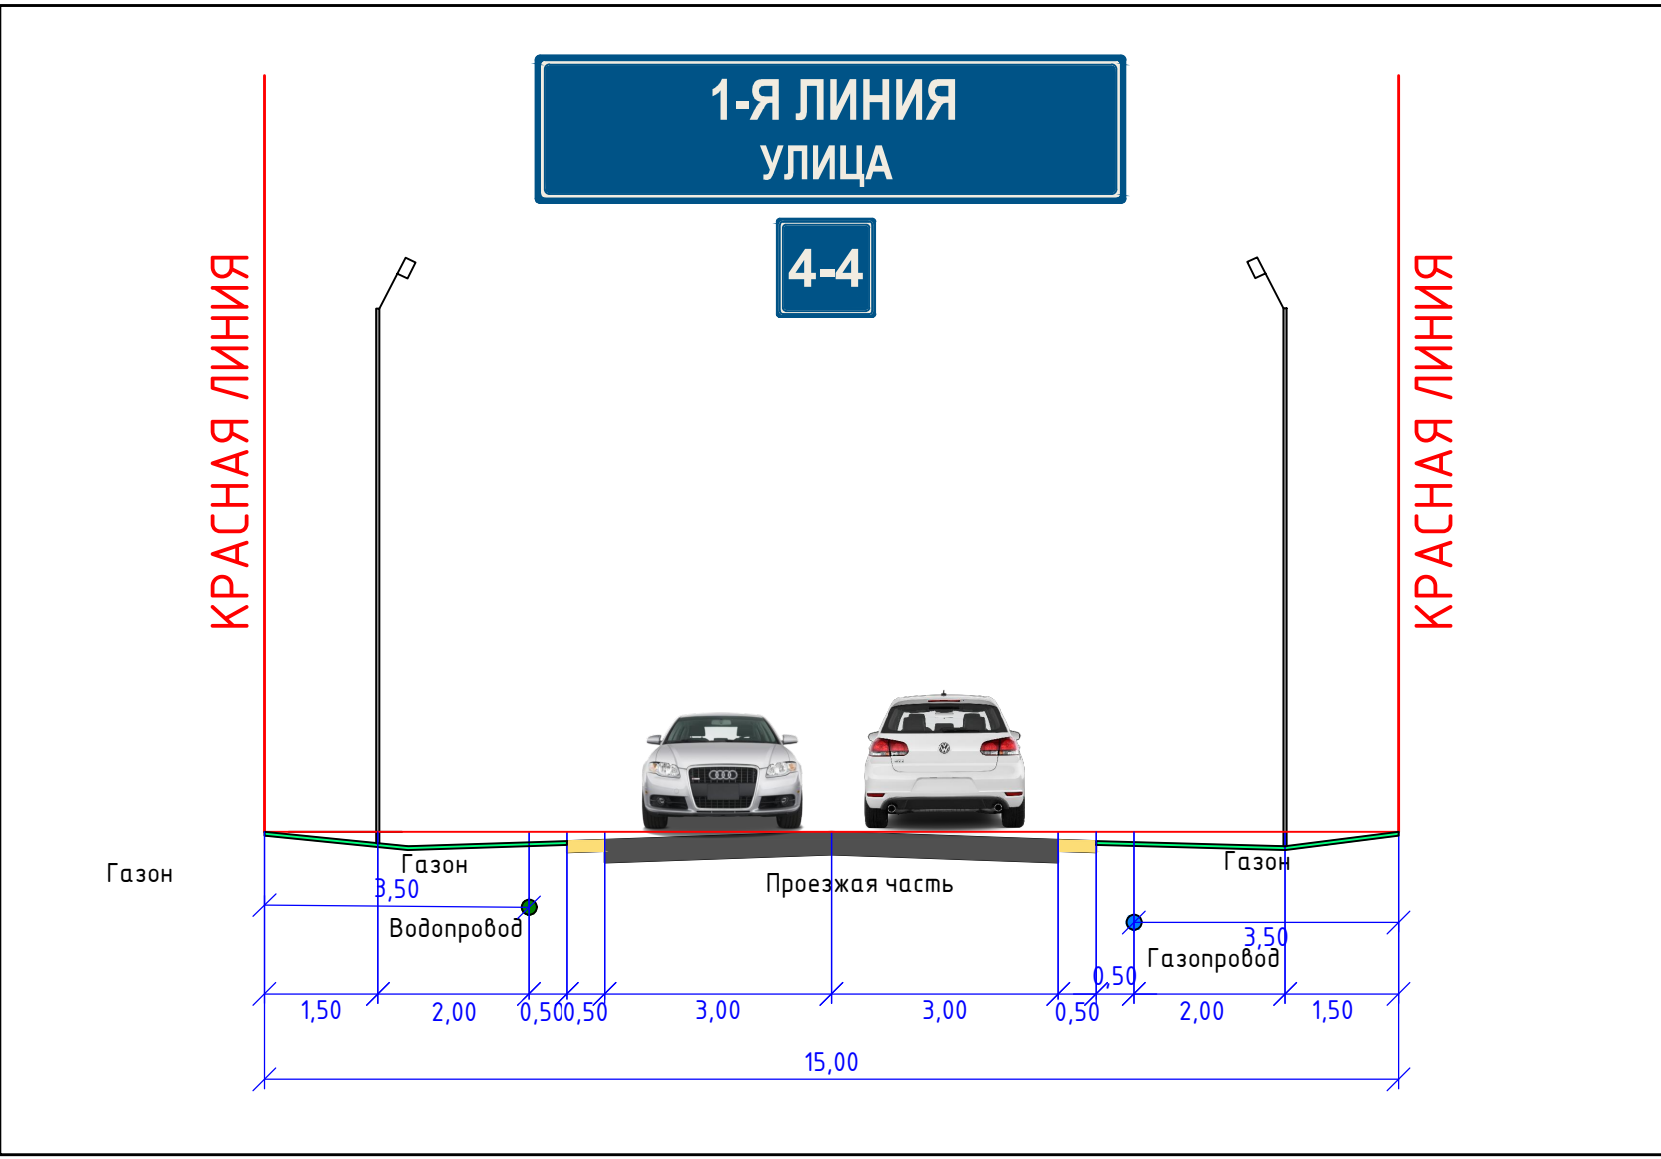
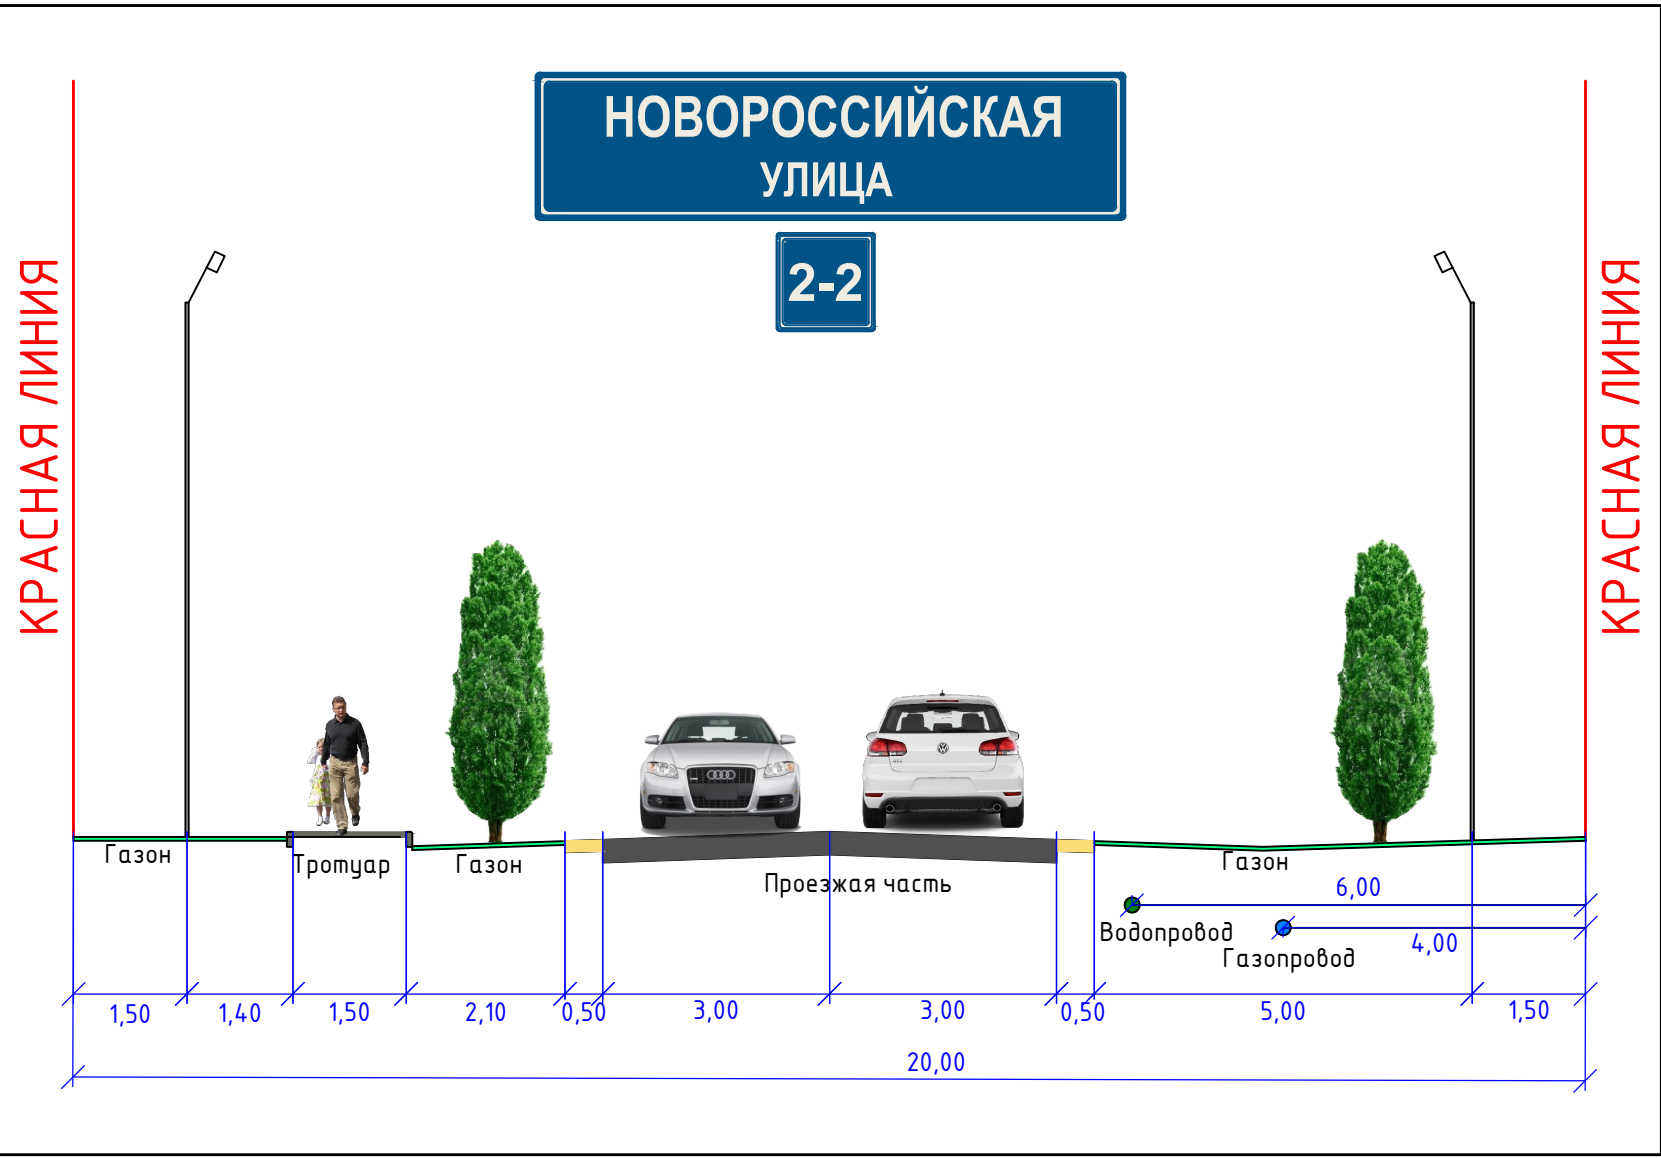
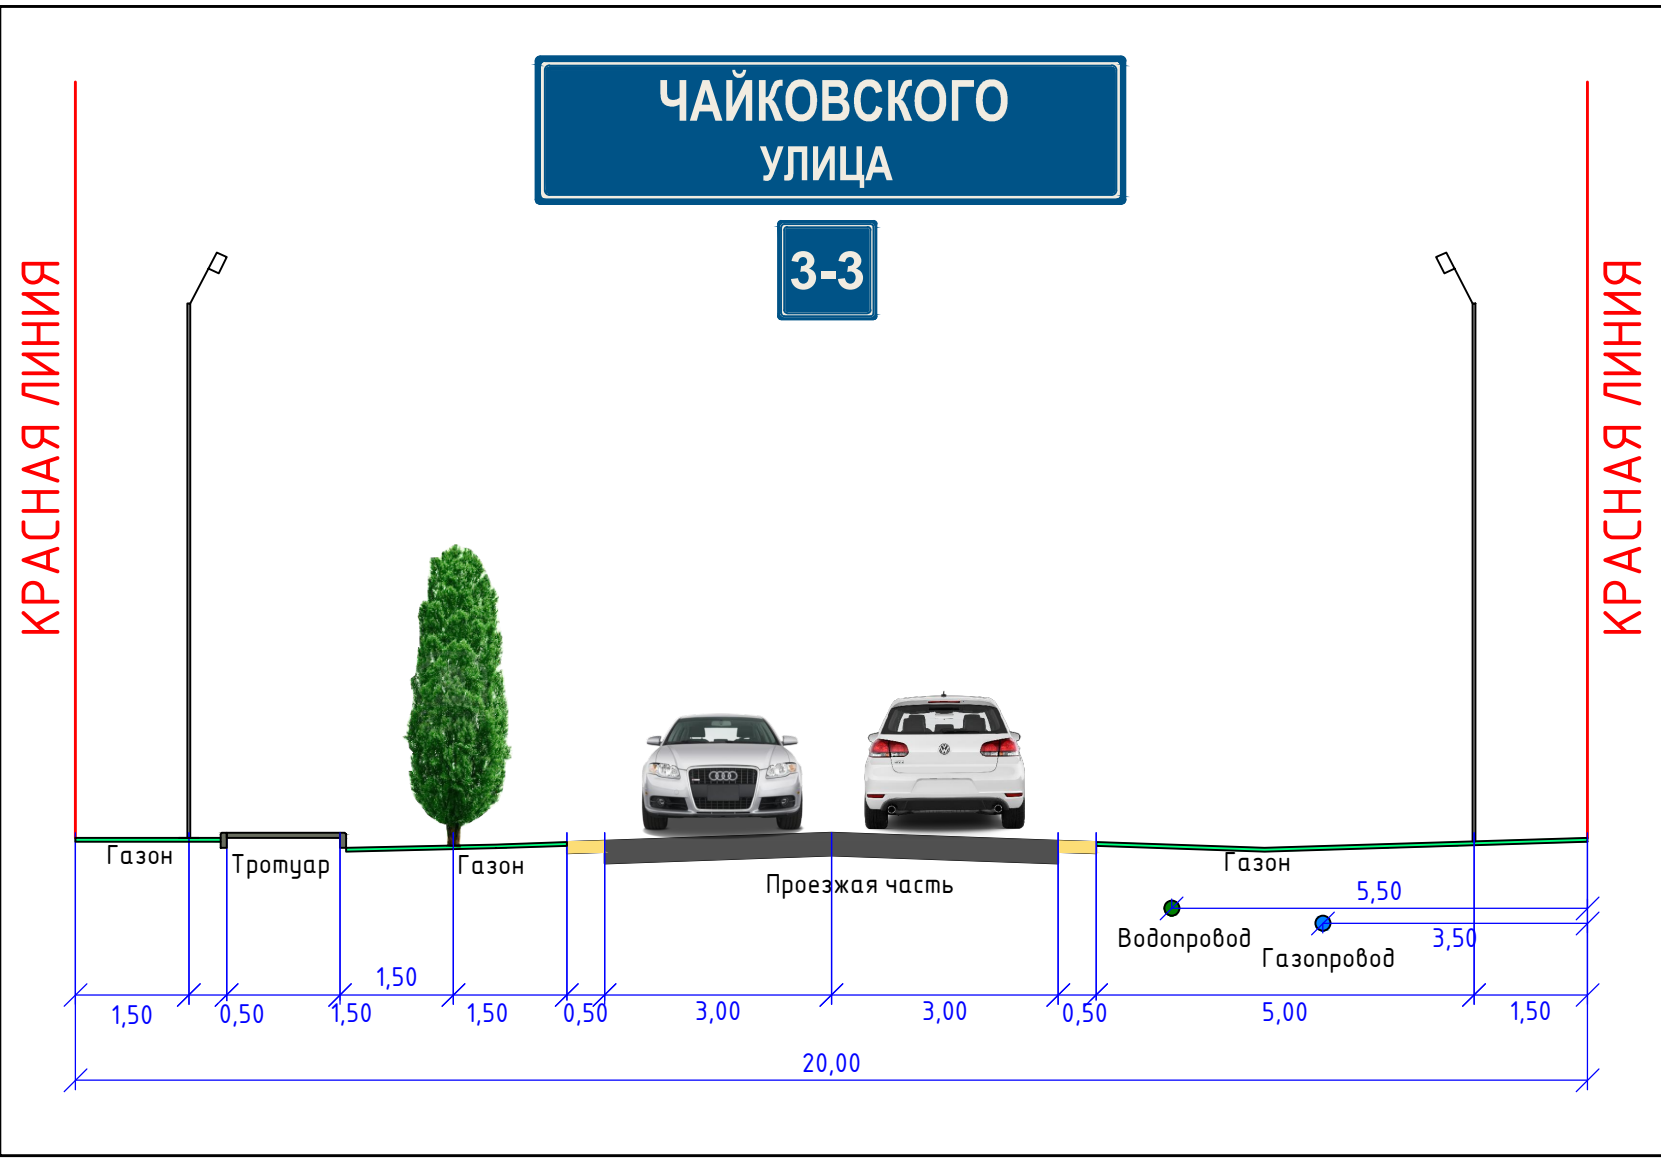


СХЕМА ОРГАНИЗАЦИИ УЛИЧНО-ДОРОЖНОЙ СЕТИ И СХЕМА ДВИЖЕНИЯ ТРАНСПОРТА

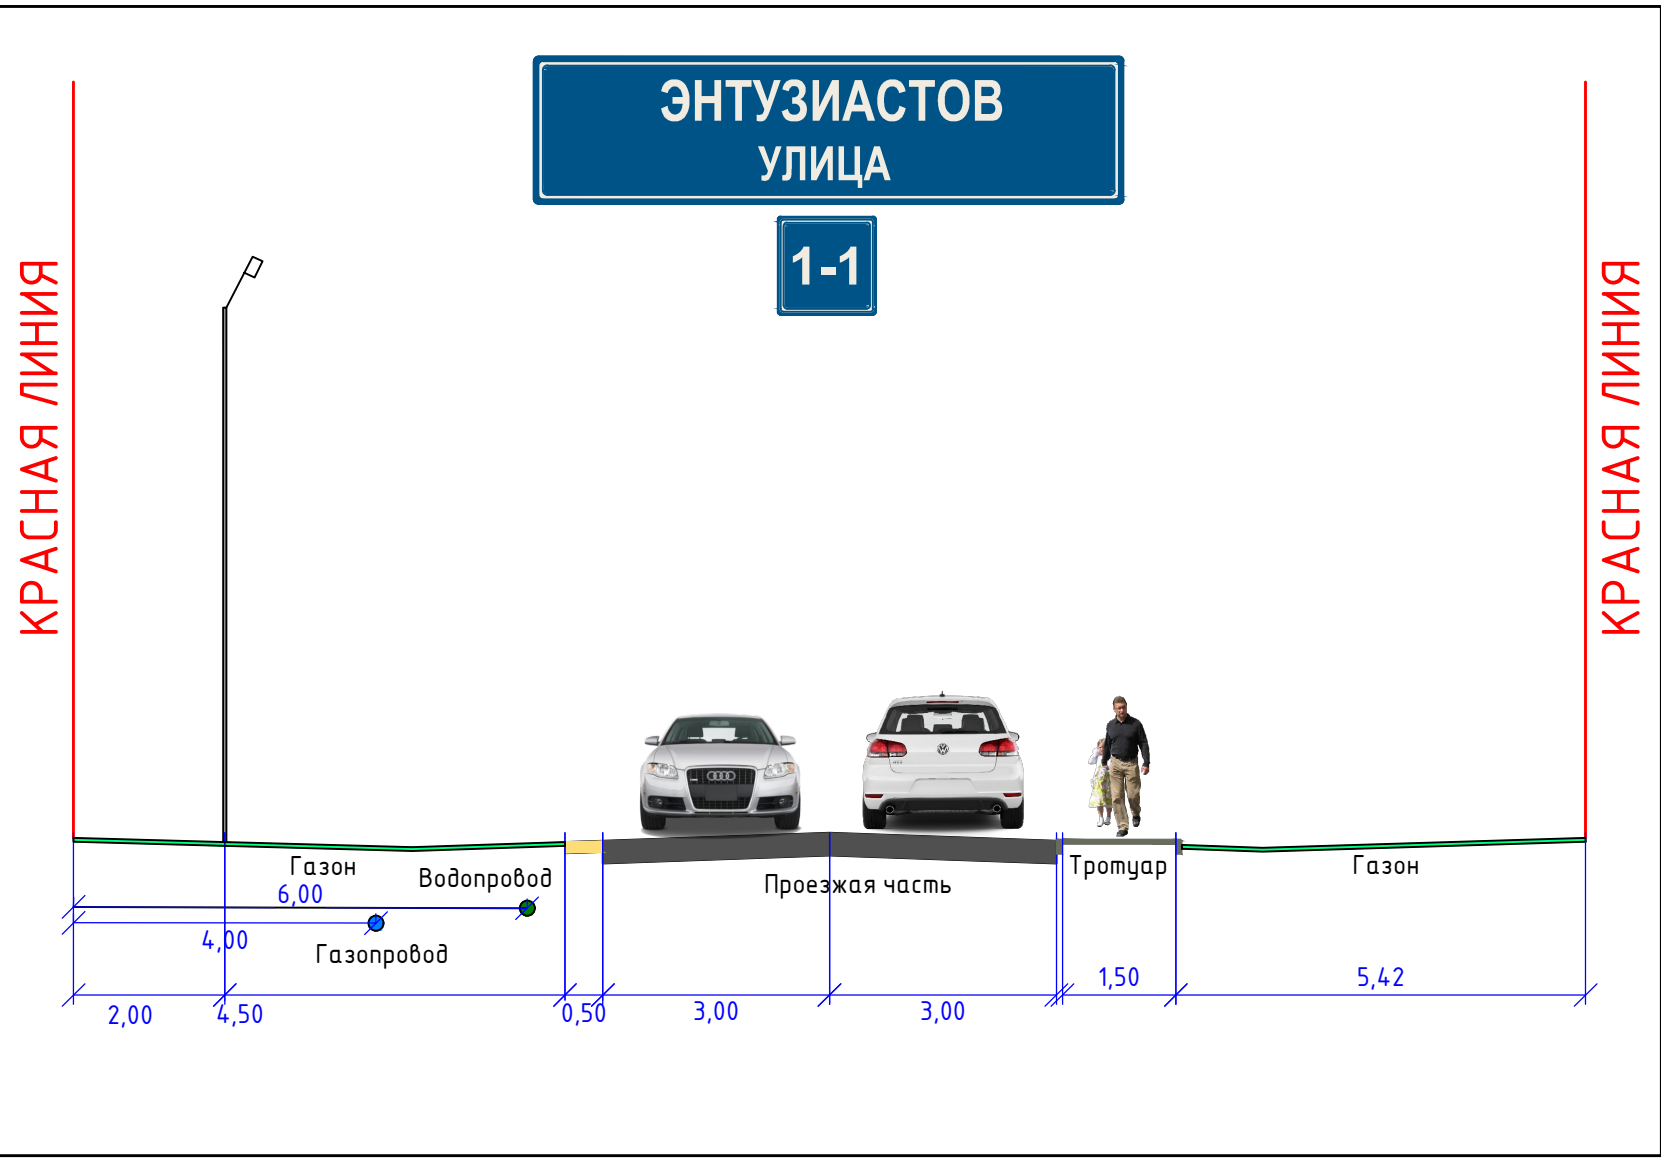

ПРОФИЛИ УЛИЦ

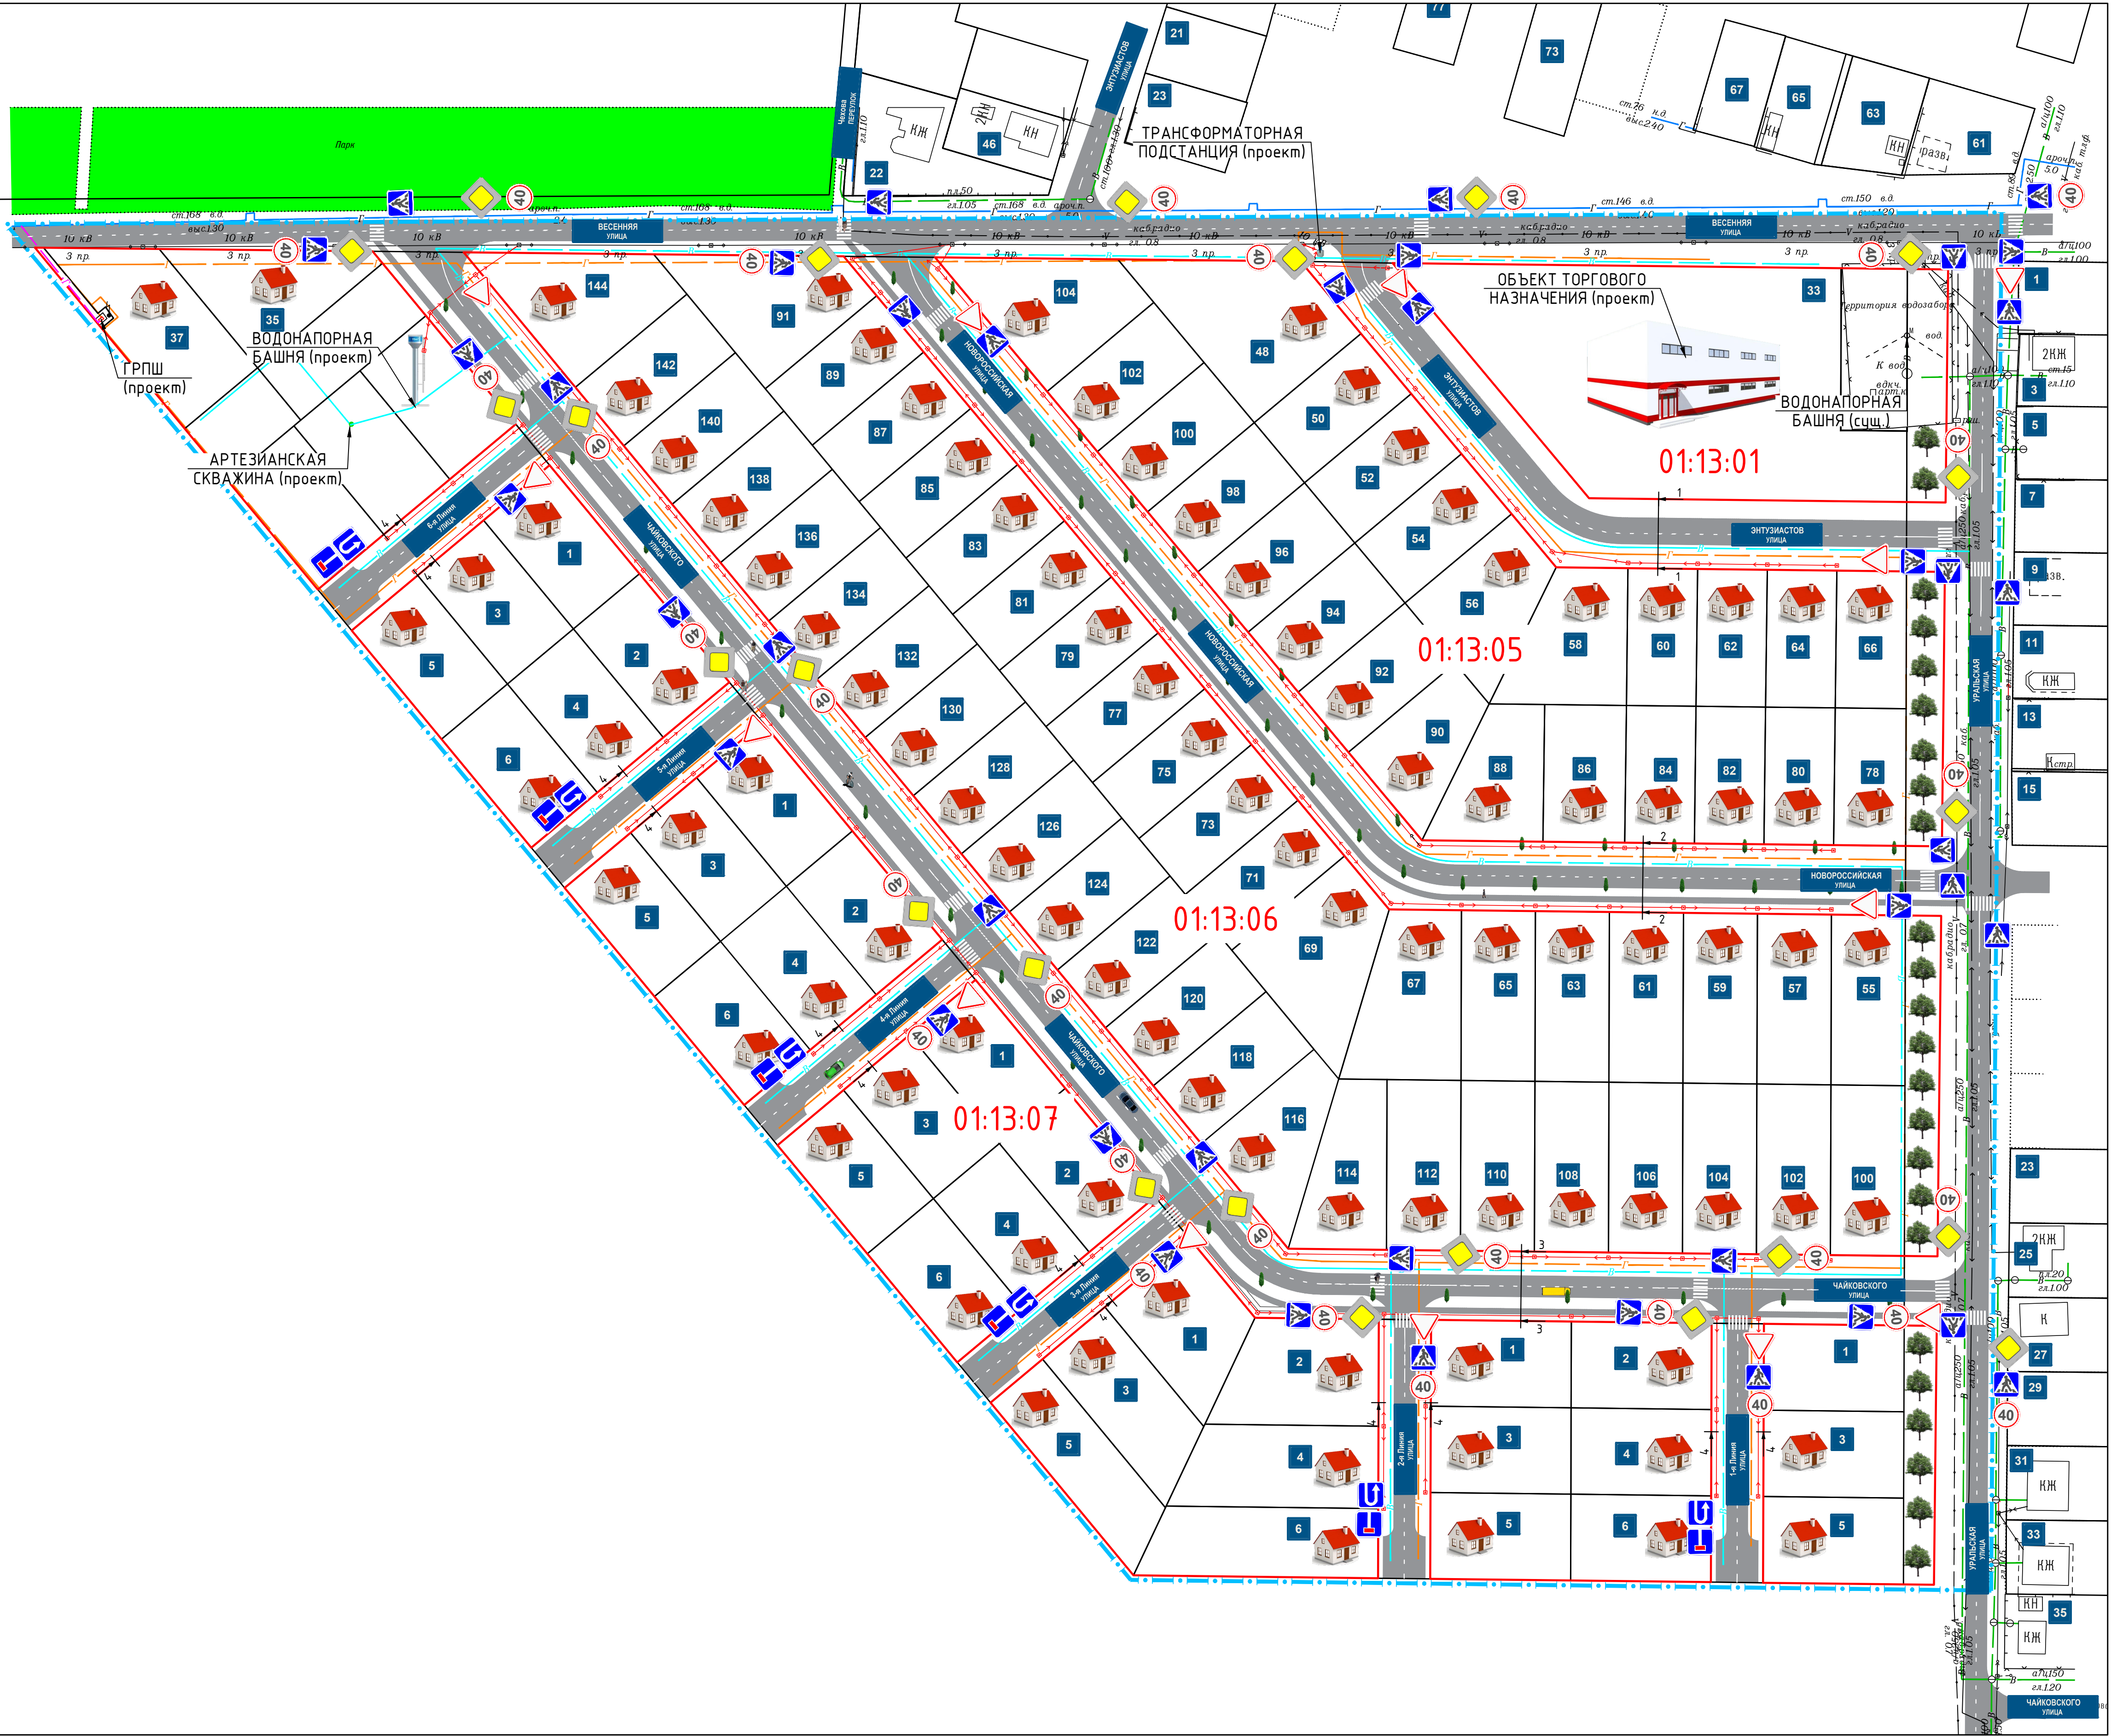

УСЛОВНЫЕ ОБОЗНАЧЕНИЯ:

- Граница проекта планировки
- Красная линия (проектируемая)
- 01:13:01 Номер планировочного квартала
- 2.1 "Главная дорога"
- 2.4 "Уступите дорогу"
- 3.24 "Ограничение максимальной скорости"
- 5.19.1 "Пешеходный переход"
- 5.19.2 "Пешеходный переход"
- 6.3.1 "Место для разворота"
- 6.8.1 "Тупик"

|   |           |              |        |       |                                                                       |        |      |                                                |  |             |
|---|-----------|--------------|--------|-------|-----------------------------------------------------------------------|--------|------|------------------------------------------------|--|-------------|
| Заказ: 03-2018<br>Заказчик: Панарин Алексей Владимирович<br>Адрес: в квартале улиц Весенняя, Уральская, Чайковского, 1-я Линия, 2-я Линия, 3-я Линия, 4-я Линия, 5-я Линия, 6-я Линия г. Гулькевичи<br>Ульяновского района Краснодарского края |           |              |        |       | ПРОЕКТ ПЛАНИРОВКИ                                                     |        |      | Индивидуальный<br>предприниматель Панарин А.В. |  |             |
| Изм.   | Кол. изм. | Лист         | № док. | Подп. | Дата                                                                  | Студия | Лист | Листов                                         |  |             |
| Инд. предпр.   |           | Панарин А.В. |        |       | 02.07.18                                                              | ПП     | 5    | 8                                              |  |             |
| М 1:1000   |           |              |        |       | Схема организации улично-дорожной сети и<br>схема движения транспорта |        |      |                                                |  | Формат А.В. |