

Схема вертикальной планировки и инженерной подготовки территории
 Распределительный газопровод низкого давления по адресу: пер. Голубой от ул. Рябиновой до ул. Центральной и по ул. Центральной до границы земельного участка №4, г. Гулькевичи, Гулькевичский район, Краснодарский край

Условные обозначения
 Территории инженерных коммуникаций
 (границы зон с особыми условиями)

- Водопровод питьевой
- Линия электропередач 0,4 кВ
- Линия электропередач влпн 6-10 кВ
- Линия газопровода низкого давления



Границы

- Существующие границы земельных участков
 - Красные линии (условно проходят по границам участка)
 - Существующая линия распределительного газопровода низкого давления
 - Проектируемая линия распределительного газопровода низкого давления с указанием номера пикета
 - Характерные точки и линии полосы отвода вновь образуемого земельного участка
 - Номер образуемого земельного участка
 - Номер кадастрового квартала
- Улично-дорожная сеть
- Улично-дорожная сеть с низким уровнем покрытия
 - Существующие индивидуальные жилые дома

Проект вертикальной планировки уточнить и разработать по существующему уклону на стадии проектной документации для строительства газопровода низкого давления

← Уклоноуказатель вертикальной планировки

- I=2% Уклон проектируемый
- 346 м Расстояние м
- I=2% Уклон проектируемый
- 50 м Расстояние м

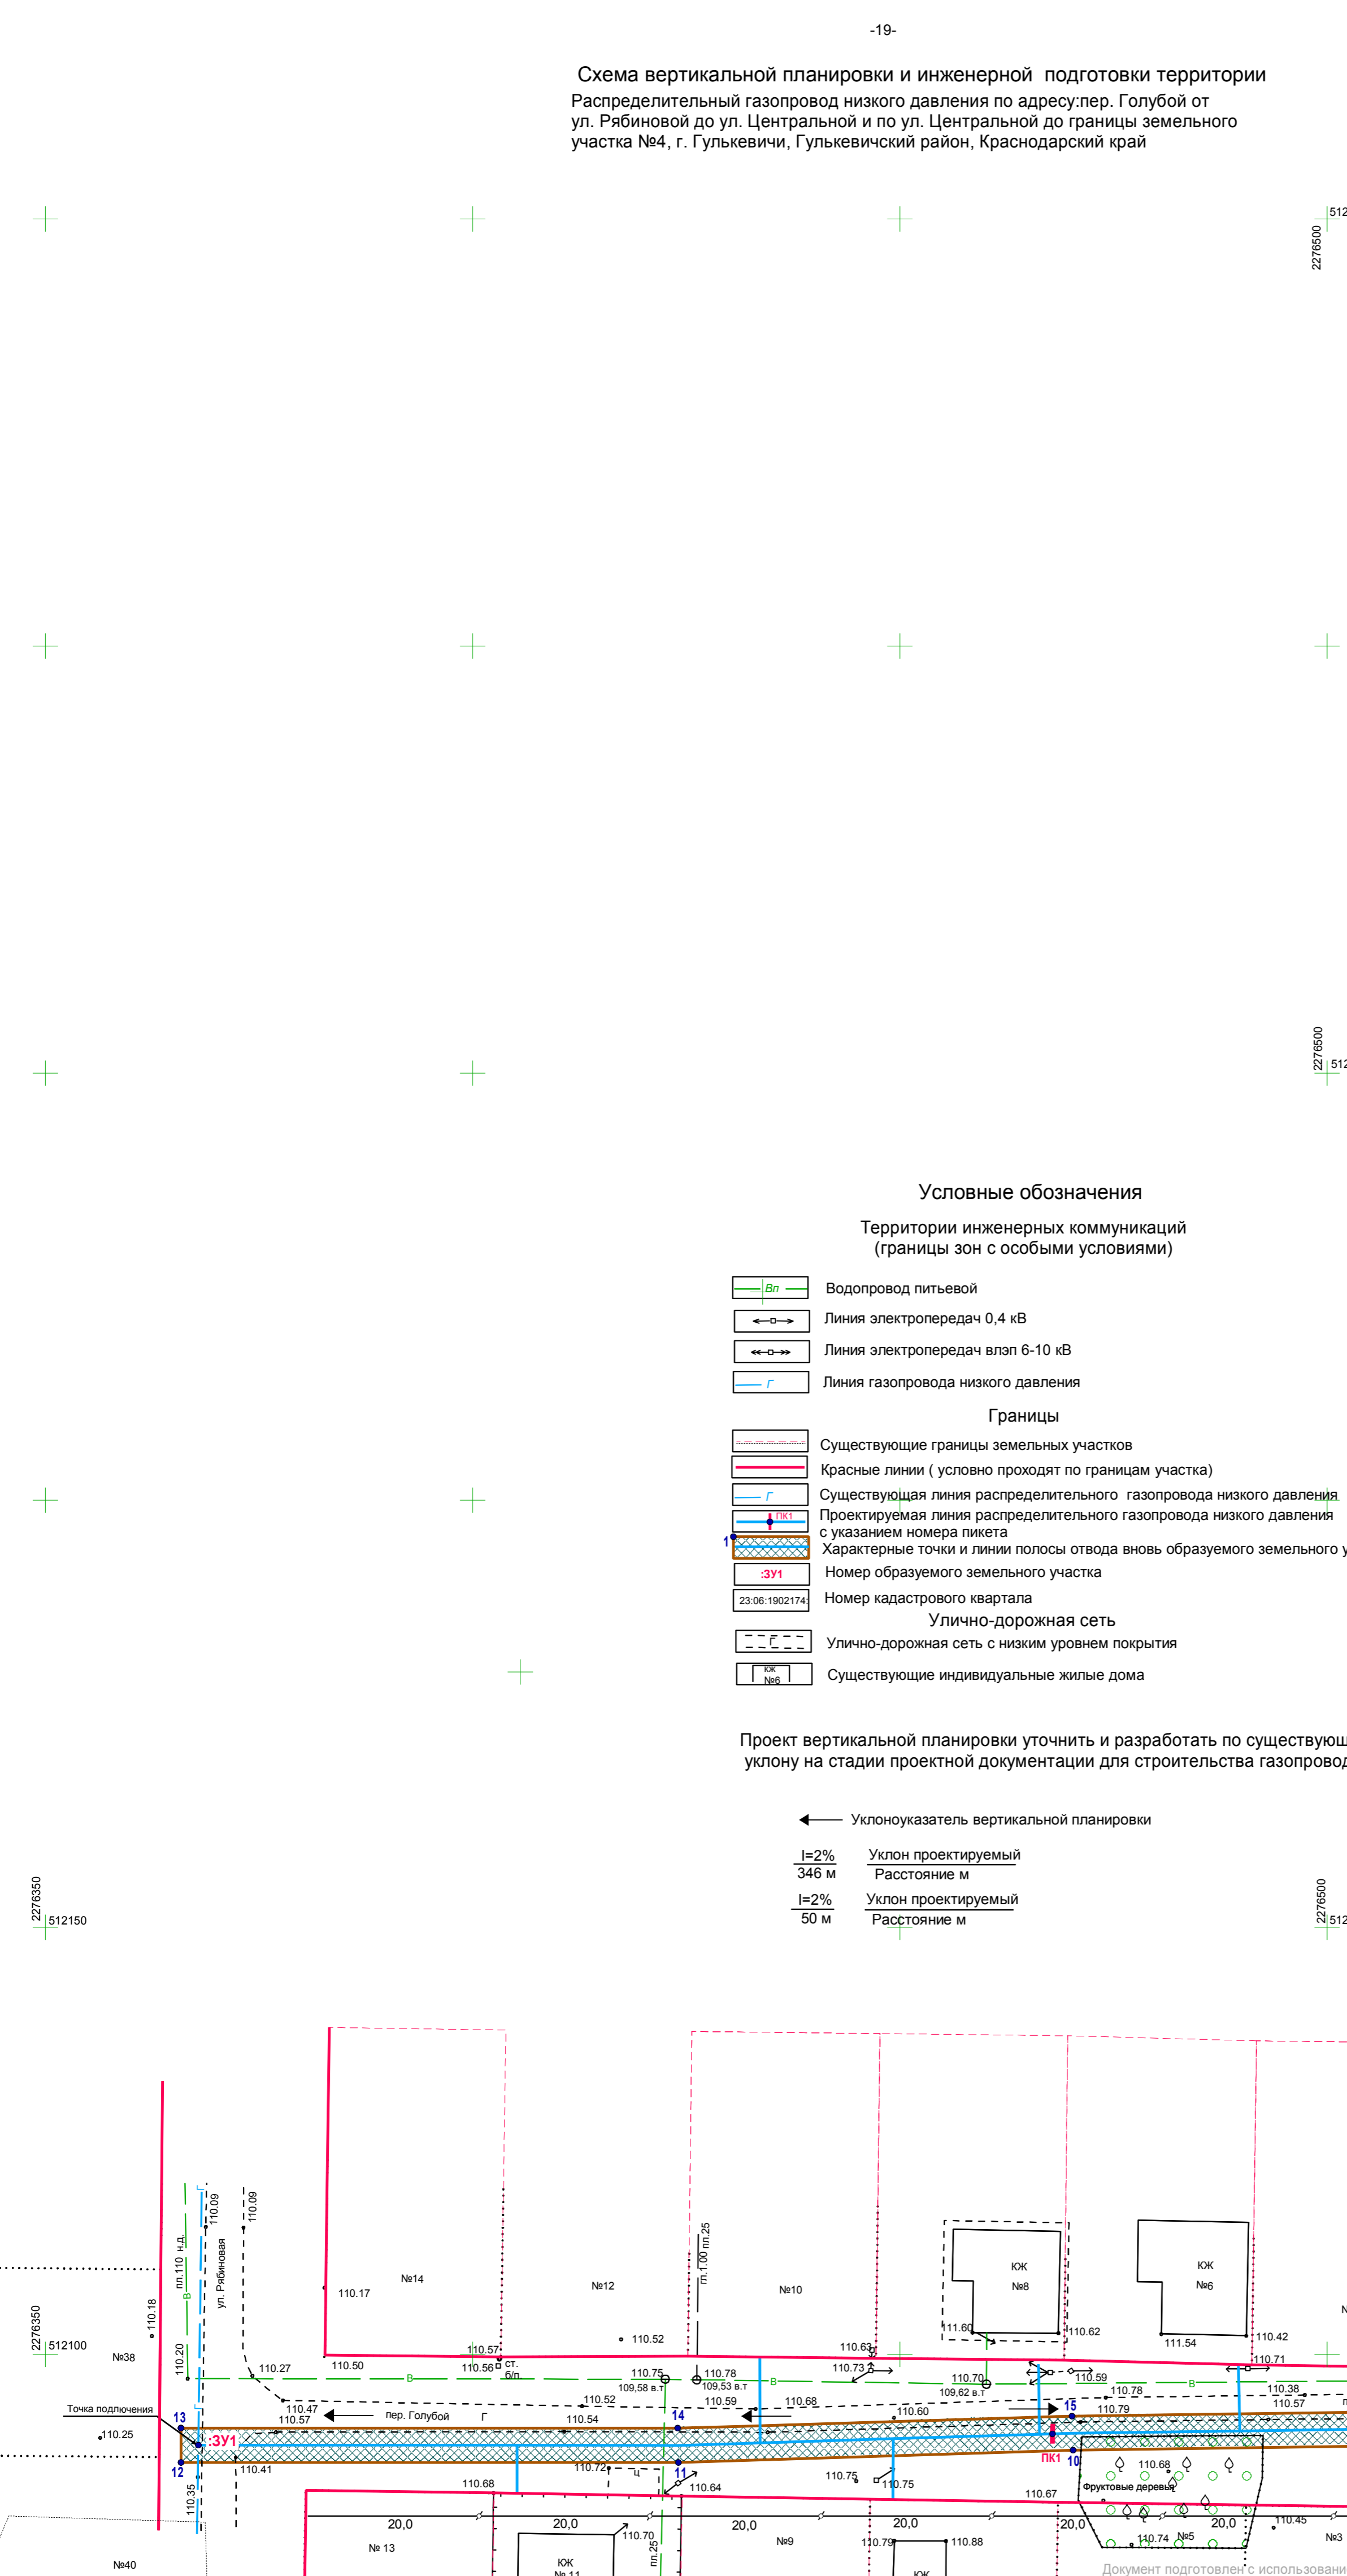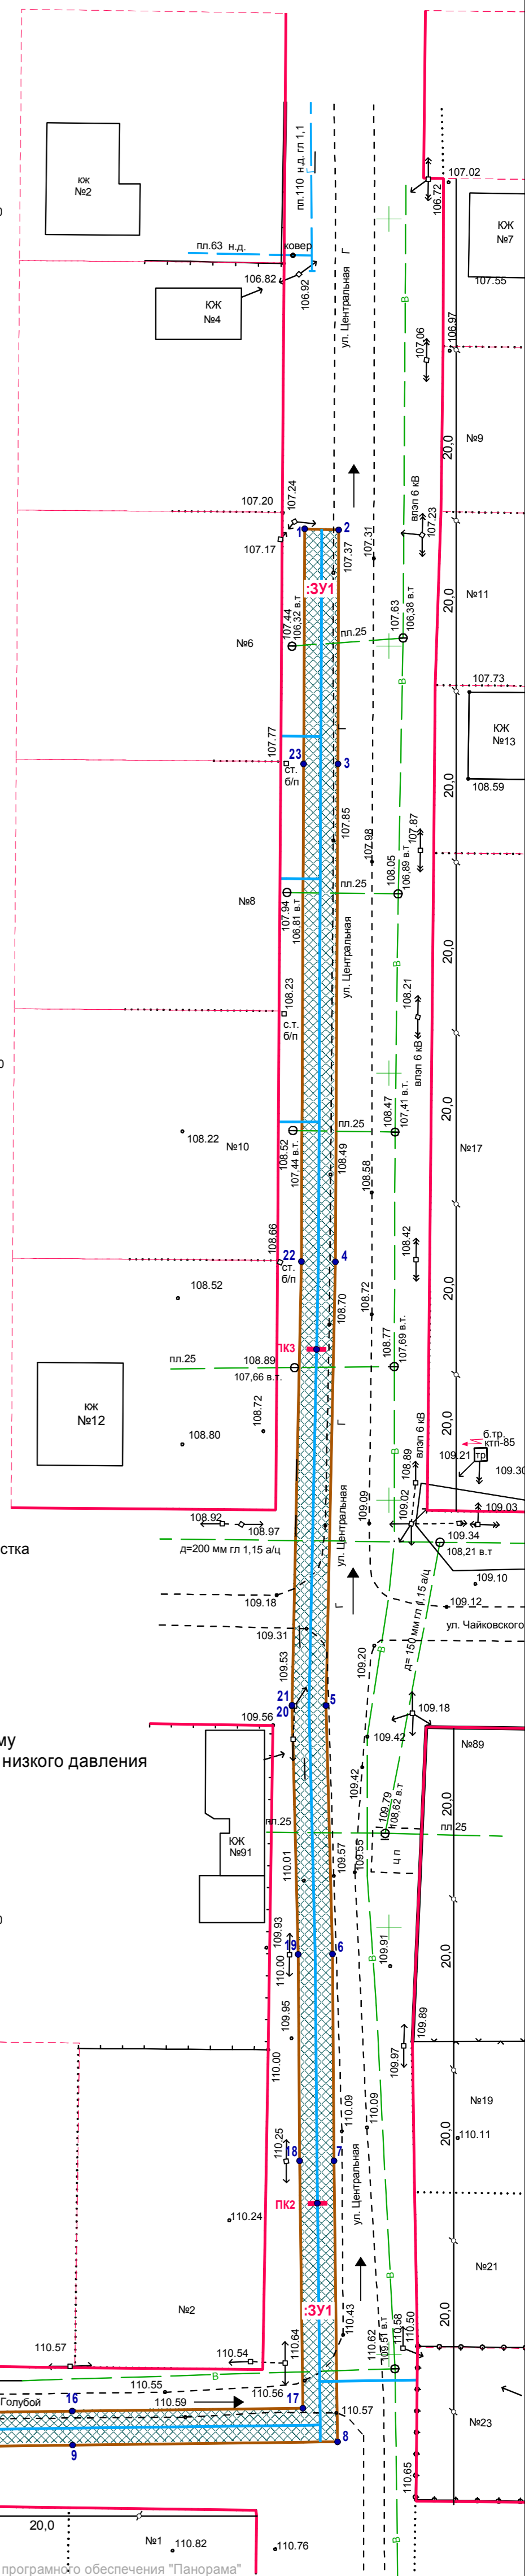

Документ подготовлен с использованием программного обеспечения "Панорама"

33-ПК					Проект планировки и межевания территории для размещения объекта: Распределительный газопровод низкого давления по адресу: пер. Голубой от ул. Рябиновой до ул. Центральной и по ул. Центральной до границы земельного участка №4, г. Гулькевичи, Гулькевичский район, Краснодарский край			
изм.	кол. лист	док.	Подпись	Дата	ЗАКАЗЧИК: Администрация Гулькевичского городского поселения	Стадия	Лист	Листов
			Коротов Э.В.	27.04.2020 г.	г. Новокубанск ИП Коротов Э.В.	ПП	1	1
			Коротов Э.В.					