"Строительство распределительного газопровода низкого давления в с. Новомихайловском (2 этап)"

Чертеж межевания, с отображением зон с особыми условиями использования территории

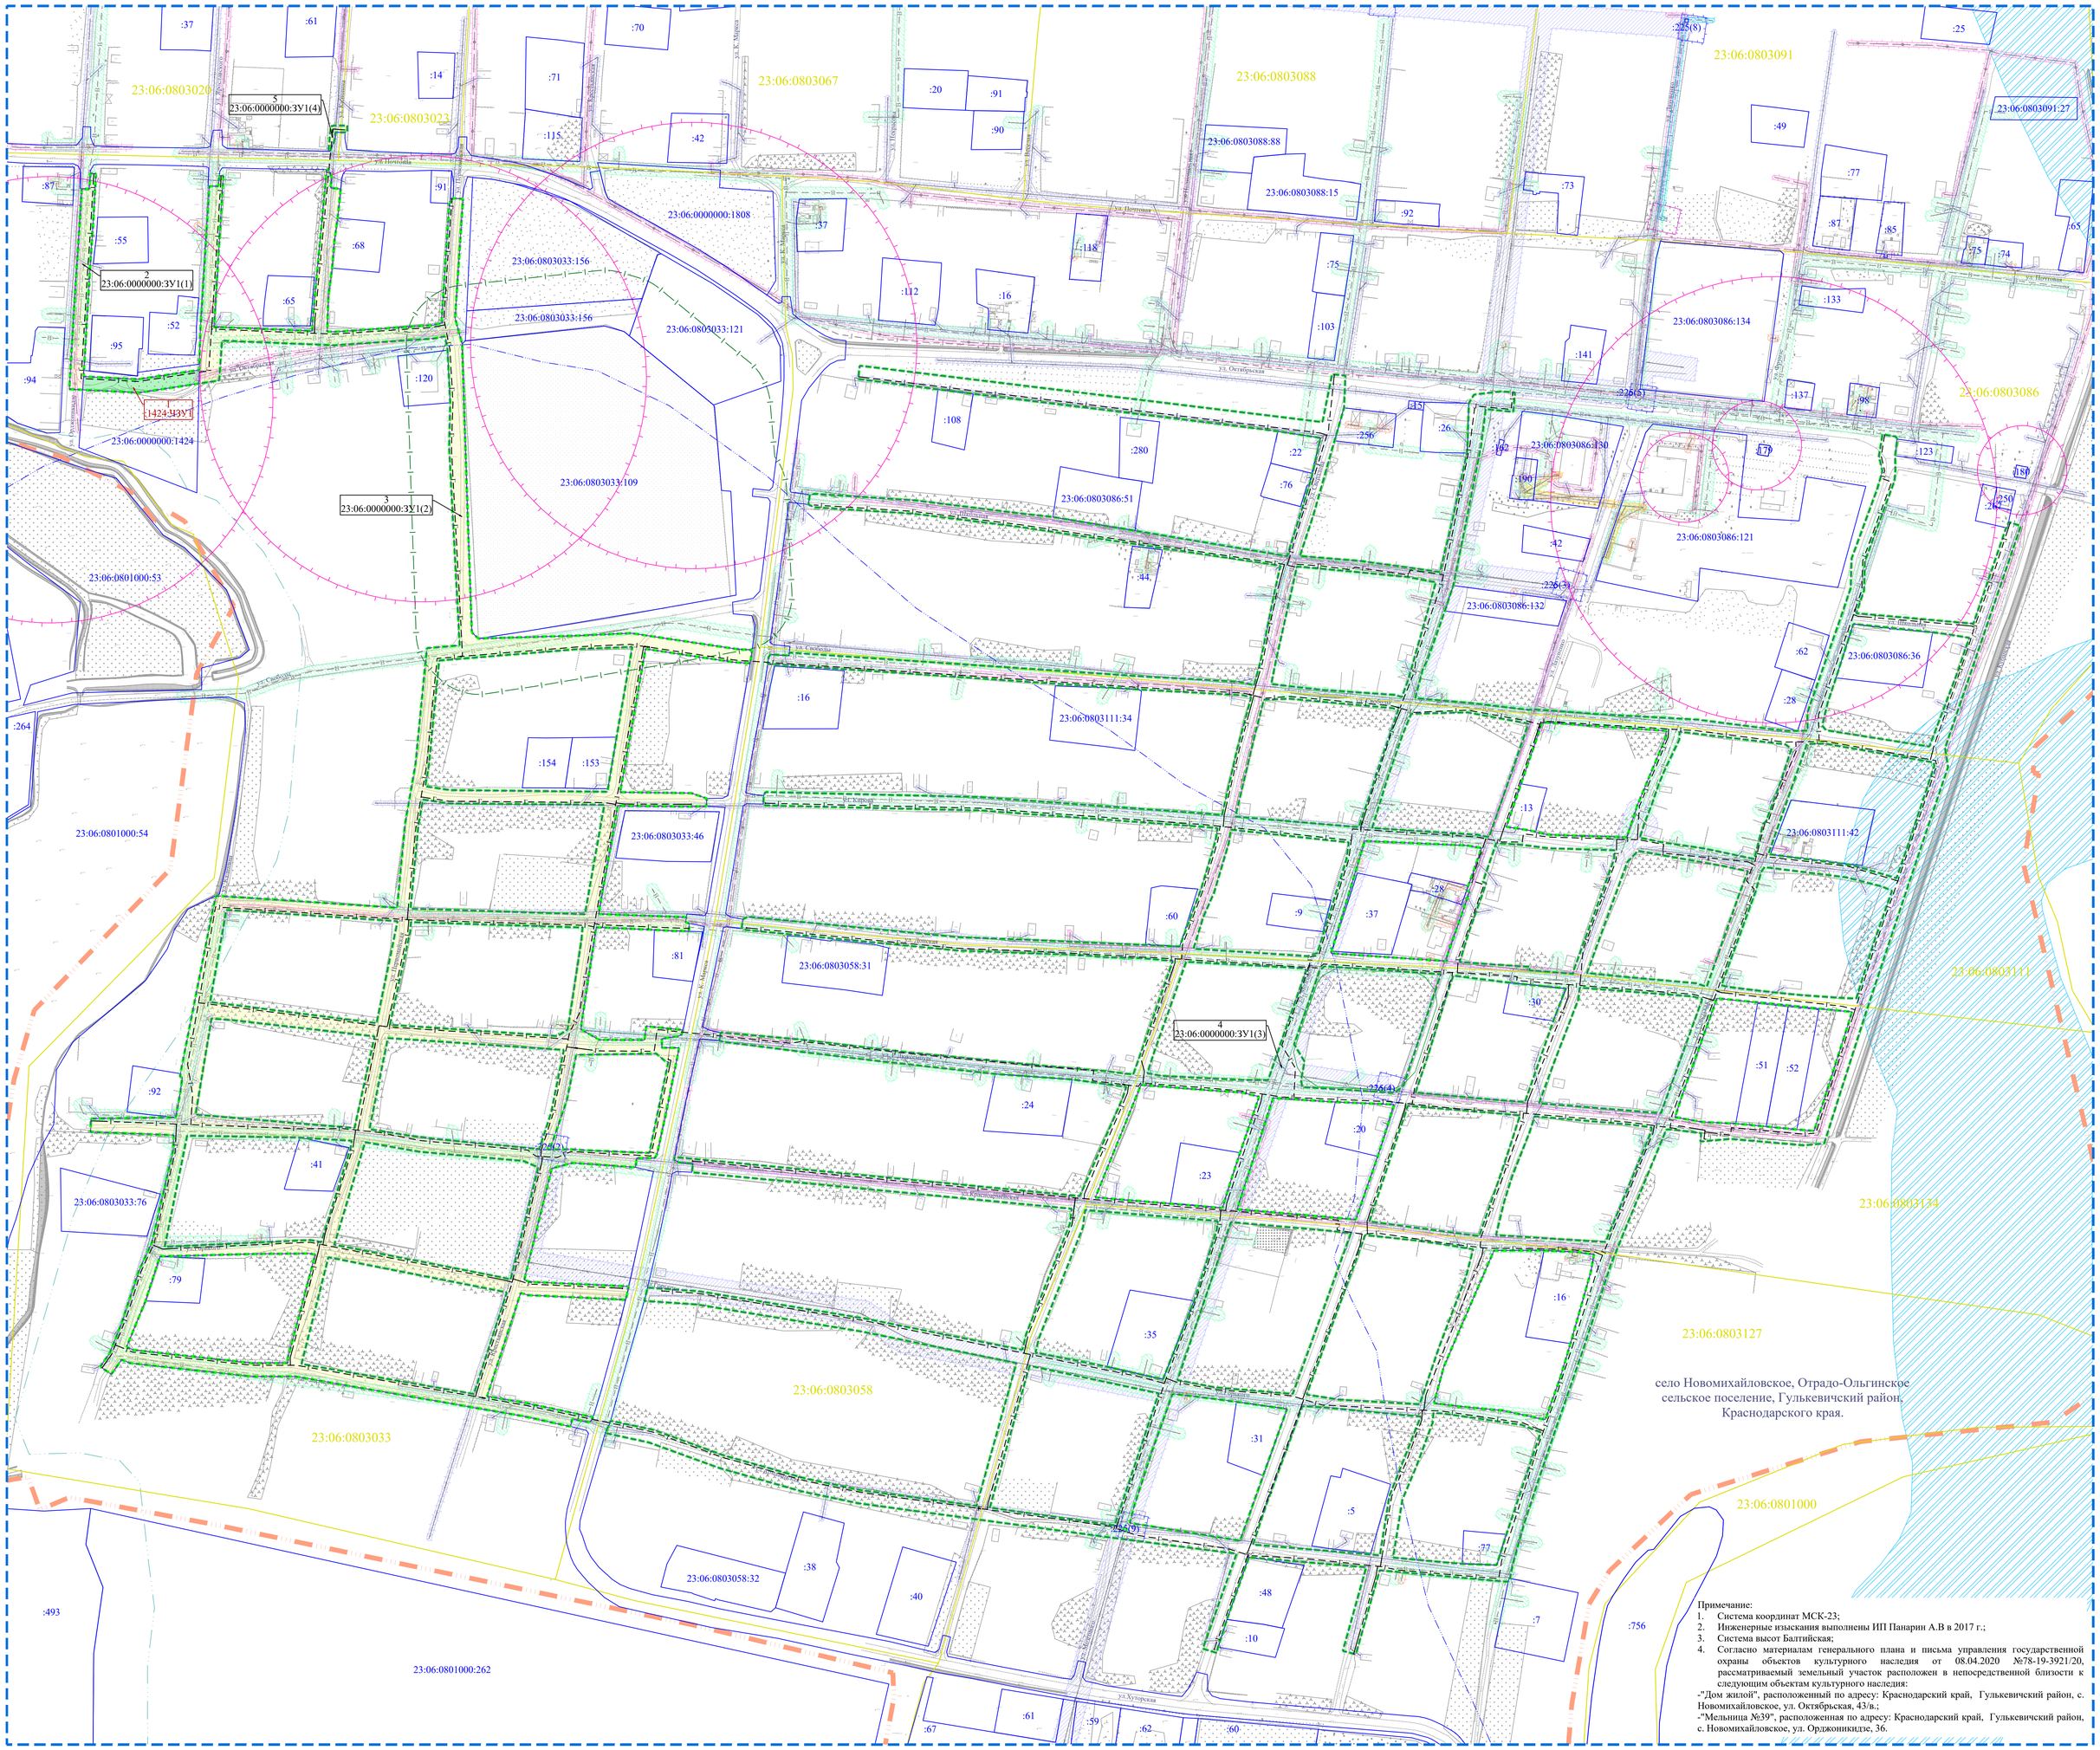

Примечание:

1. Система координат МСК-23;
2. Инженерные изыскания выполнены ИП Панарин А.В в 2017 г.;
3. Система высот Балтийская;
4. Согласно материалам генерального плана и письма управления государственной охраны объектов культурного наследия от 08.04.2020 №78-19-3921/20, рассматриваемый земельный участок расположен в непосредственной близости к следующим объектам культурного наследия:

-"Дом жилой", расположенный по адресу: Краснодарский край, Гулькевичский район, с. Новомихайловское, ул. Октябрьская, 43/в.;

-"Мельница №39", расположенная по адресу: Краснодарский край, Гулькевичский район, с. Новомихайловское, ул. Ордженикидзе, 36.

УСЛОВНЫЕ ОБОЗНАЧЕНИЯ:

- Границы территории, в отношении которой осуществляется подготовка проекта планировки
- Граница зоны планируемого размещения линейного объекта (на период строительства объекта)
- Граница населенного пункта
- Образуемый земельный участок, необходимый на период строительства объекта
- Образуемая часть земельного участка, необходимая на период строительства объекта
- Условный номер образуемой части земельного участка
- Условный номер образуемого земельного участка, на период строительства объекта

ОБЪЕКТЫ КУЛЬТУРНОГО НАСЛЕДИЯ:

- Охранная зона памятника культурного наследия

СВЕДЕНИЯ ИЗ ЕДИНОГО ГОСУДАРСТВЕННОГО РЕЕСТРА НЕДВИЖИМОСТИ:

- Границы кадастровых кварталов
- Границы земельных участков
- 23:06:0803033 Кадастровый номер квартала
- 23:06:0801000:262 Кадастровый номер участка

ГРАНИЦЫ ЗОН С ОСОБЫМИ УСЛОВИЯМИ ИСПОЛЬЗОВАНИЯ ТЕРРИТОРИЙ:

- Водопровод
- Газопровод
- Канализация
- Объекты электросетевого хозяйства (линии Вл, кабельные линии и т.д.)
- Кабель связи
- Теплотрасса
- Охранная зона трансформаторных подстанций
- Охранная зона ГРП
- Водоохранная зона
- СЗ Кладбища
- Рыбоохранная зона
- Территории затопления паводком 1% обеспеченности

ГРАНИЦЫ ЗОН С ОСОБЫМИ УСЛОВИЯМИ ИСПОЛЬЗОВАНИЯ ТЕРРИТОРИЙ, ПОДЛЕЖАЩИЕ УСТАНОВЛЕНИЮ В СВЯЗИ С РАЗМЕЩЕНИЕМ ЛИНЕЙНЫХ ОБЪЕКТОВ:

- Охранная зона газопровод

ТЕХНОЛОГИЧЕСКИЕ И КОНСТРУКТИВНЫЕ РЕШЕНИЯ ЛИНЕЙНОГО ОБЪЕКТА:

- Проектируемая трасса (ось) газопровода

					ДПТ-ПМТ-2
Кол.уч.	Лист	№ док.	Подпись	Дата	"Строительство распределительного газопровода низкого давления в с. Новомихайловском (2 этап)"
Разработал	Романцова Л.К.			04.20	**Том 6** Графическая часть — Стадия: П; Лист: 1; Листов: 1
Проверил	Манецкий С.А.			04.20	Чертеж межевания, с отображением зон с особыми условиями использования территории М 1:2000
ГИП	Черков			04.20	**ООО «Гидестроитель»**

900x1000