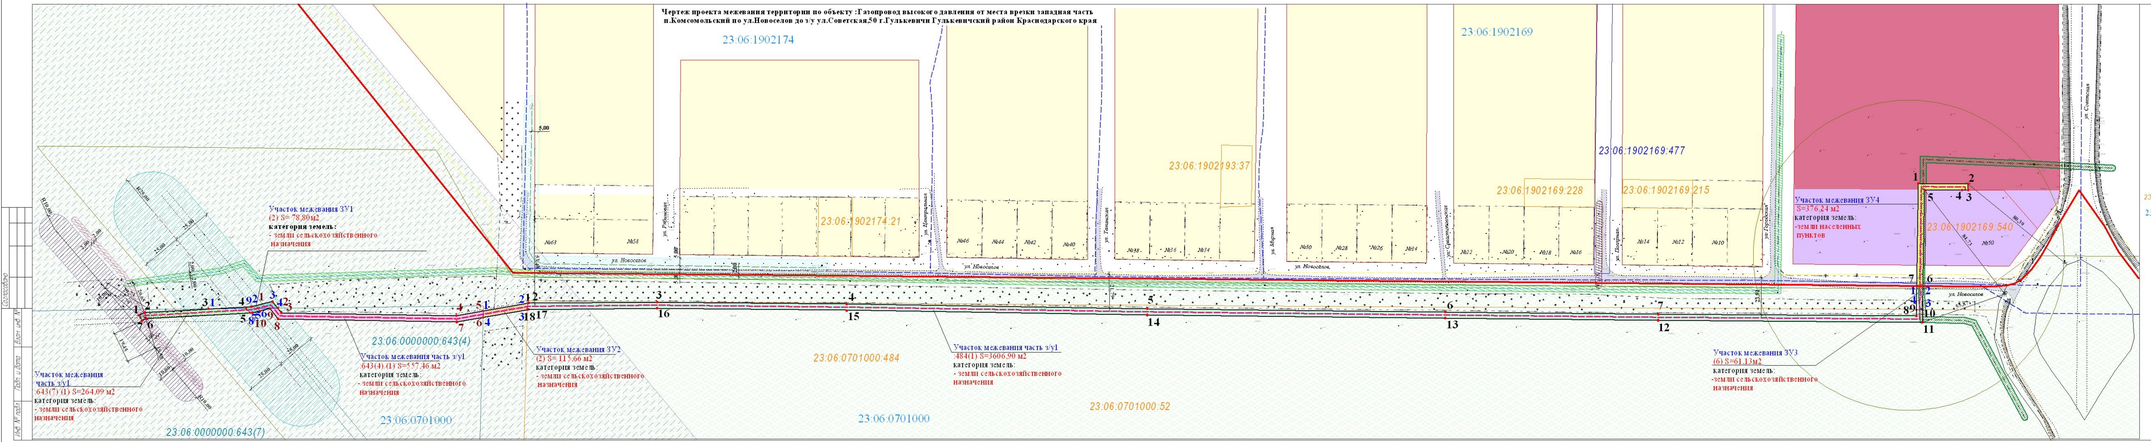

УСЛОВНЫЕ ОБОЗНАЧЕНИЯ ГРАНИЦЫ

- Граница формируемого земельного участка для строительства линейного объекта- газопровода высокого давления сформируемый для размещения объекта на период строительства)
- Место допустимого размещения объекта.
- Граница муниципального образования (поселение)
- Трасса газопровода высокого давления проектируемая
- Границы земельных участков, стоящие на кадастровом учете
- Границы земельных участков, стоящие на кадастровом учете
- Границы кадастрового квартала
- Красные линии застройки линейных "условно" проходят по границам территориальных зон
- 23:06:1902169:540 — Номер земельного участка стоящего на кадастровом учете
- 23:06:1902169 — Кадастровый номер квартала
- 1● — Номер поворотной (поворотной) точки границ формируемого земельного участка

Зоны планируемого размещения объектов капитального строительства линейный объект

- Зона застройки индивидуальными жилыми домами
- Зона транспортной инфраструктуры
- Зона размещения объектов социального и коммунально-бытового назначения
- Зона сельскохозяйственных угодий
- Зона транспортных коридоров

Территории инженерных коммуникаций и сооружений инженерной инфраструктуры. Зоны с особыми условиями использования территории

- Проектируемая охранная зона газопровода высокого давления по 2 м. в каждую сторону
- Радиотелефонный кабель охранная зона - 2,0 м., в каждую сторону (существующая)
- Сети газопровода н.д. охранная зона - 2,0 м., в каждую сторону (существующая)
- Сети газопровода в.д. охранная зона - 2,0 м., в каждую сторону (существующая)
- Сети газопровода в.д. охранная зона - 2,0 м., в каждую сторону (существующая)
- Подземная линия электропередач. ЛЭП охранная зона принята по - 10 м., в каждую сторону (существующая)
- Нефтепровода охранная зона принята по - 25 м., в каждую сторону (существующая)
- Сети водопровода охранная зона принята по - 5м., в каждую сторону (существующая)
- СЗЗ объектов транспортной инфраструктуры
- СЗЗ объектов инженерной инфраструктуры

Шифр 18-04

							Стадия	Лист	Листов
							ПЗ	1	1
ГИП	Алябьёвская		2018						
Инженер	Бородавкин		2018				МКУ "УКС" муниципального образования Гулькевичский район		
Н.контроль	Бородавкин		2018						

Чертеж проекта межевания территории по объекту :Газопровод высокого давления от места врезки западная часть п.Комсомольский по ул.Новосёлов до ул ул.Советская,50 г.Гулькевичи Гулькевичский район Краснодарского края