СХЕМА ГРАНИЦ ЗОН С ОСОБЫМИ УСЛОВИЯМИ ИСПОЛЬЗОВАНИЯ ТЕРРИТОРИИ

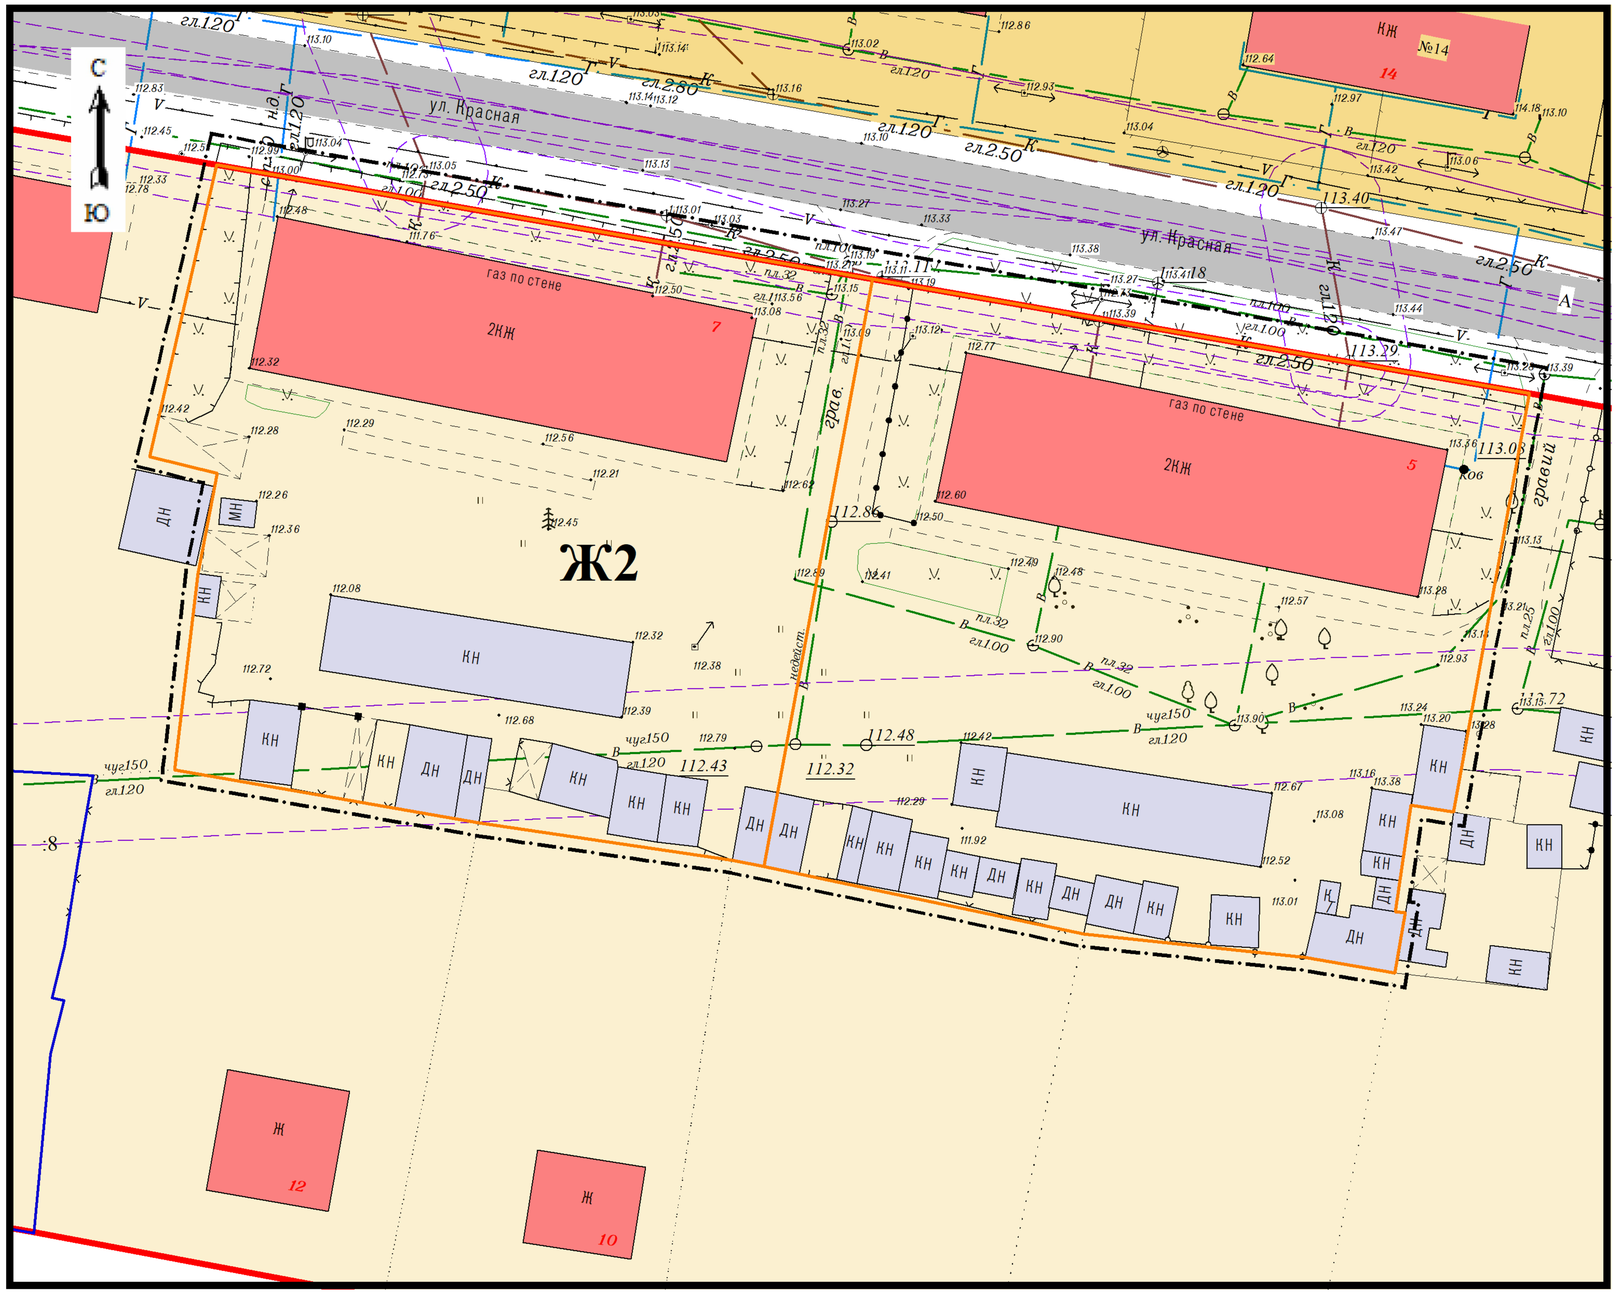

УСЛОВНЫЕ ОБОЗНАЧЕНИЯ:

- Граница проекта планировки территории
- Граница образуемого земельного участка
- Красная линия (установленная)
- Ж2 — Зона застройки индивидуальными жилыми домами
- Граница земельных участков стоящих на кадастровом учете
- Улично-дорожная сеть
- КЖ — Жилые дома (существующие)
- Нежилые сооружения (существующие)
- ОЗ инженерных коммуникаций (водопровод,ЛЭП 0.4 кВ, газопровод, связь, канализация)

						Заказ: ППиПМ-001-04-2019		
						Заказчик: Администрация сельского поселения Венцы-Заря Гулькевичского района		
						Адрес: Краснодарский край,Гулькевичский район, пос. Венцы, ул. Красная, 5 и ул. Красная, 7		
Изм.	Кол.уч.	Лист	№	Подп.	Дата			
Инд.предпр.		Панарин А. В.			2019	ПРОЕКТ ПЛАНИРОВКИ	Стадия	Лист	Листов
							ПП	8	10
						Схема границ зон с особыми условиями использования территории	Индивидуальный предприниматель Панарин А. В.		
М 1:500									