ВНЕСЕНИЕ ИЗМЕНЕНИЙ В ГЕНЕРАЛЬНЫЙ ПЛАН ГИРЕЙСКОГО ГОРОДСКОГО ПОСЕЛЕНИЯ МУНИЦИПАЛЬНОГО ОБРАЗОВАНИЯ ГУЛЬКЕВИЧСКИЙ РАЙОН

КАРТА, ОТОБРАЖАЮЩАЯ МЕСТОПОЛОЖЕНИЕ СУЩЕСТВУЮЩИХ И СТРОЯЩИХСЯ ОБЪЕКТОВ МЕСТНОГО ЗНАЧЕНИЯ ГИРЕЙСКОГО ГОРОДСКОГО ПОСЕЛЕНИЯ.

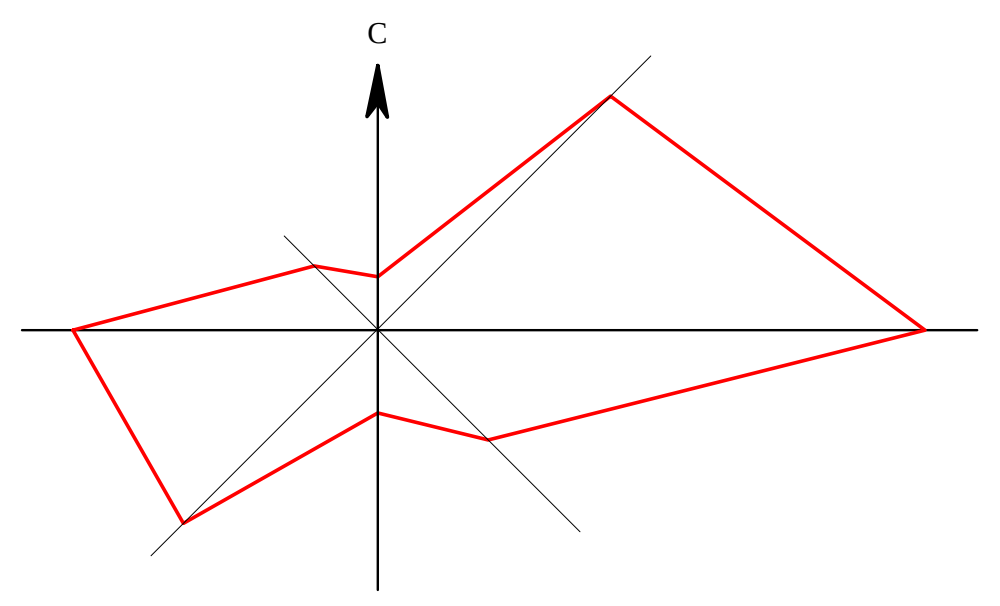

ГИРЕЙСКОЕ ГОРОДСКОЕ ПОСЕЛЕНИЕ
М 1:25000

пгт. ГИРЕЙ
с. ПРИОЗЕРНОЕ
М 1:5000

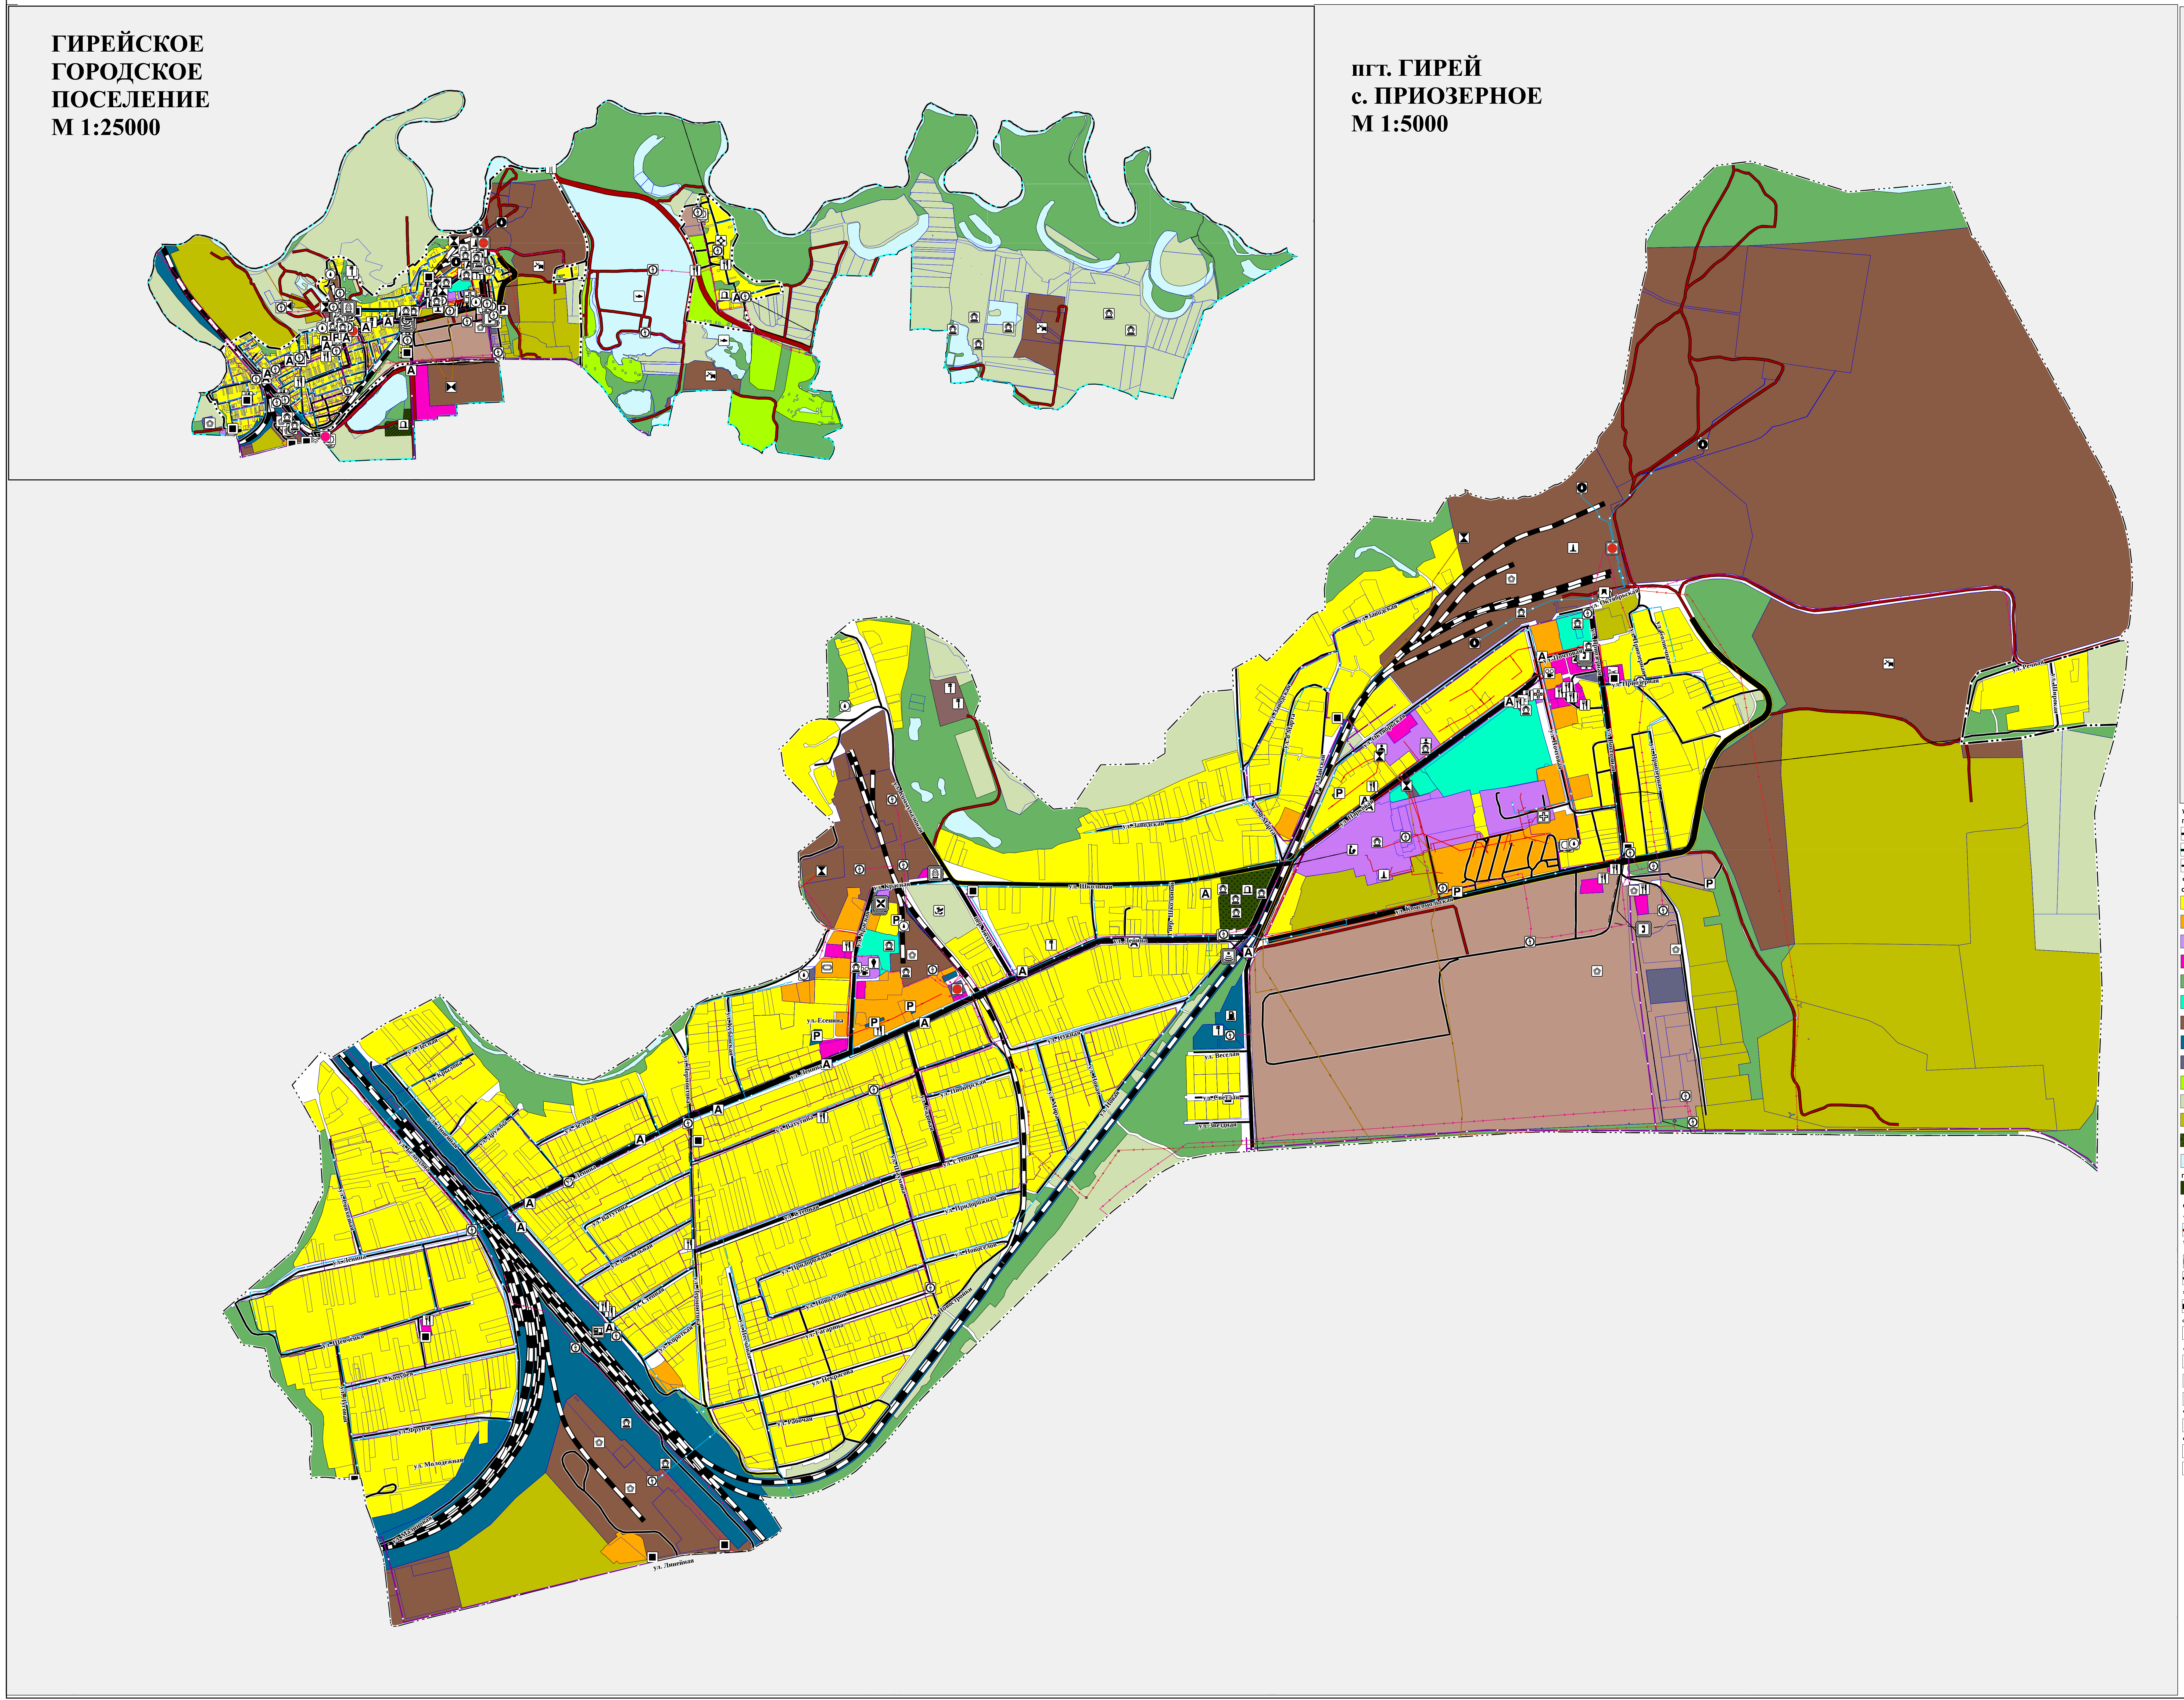

х. ЧЕРЕДИНОВСКИЙ
М 1:5000

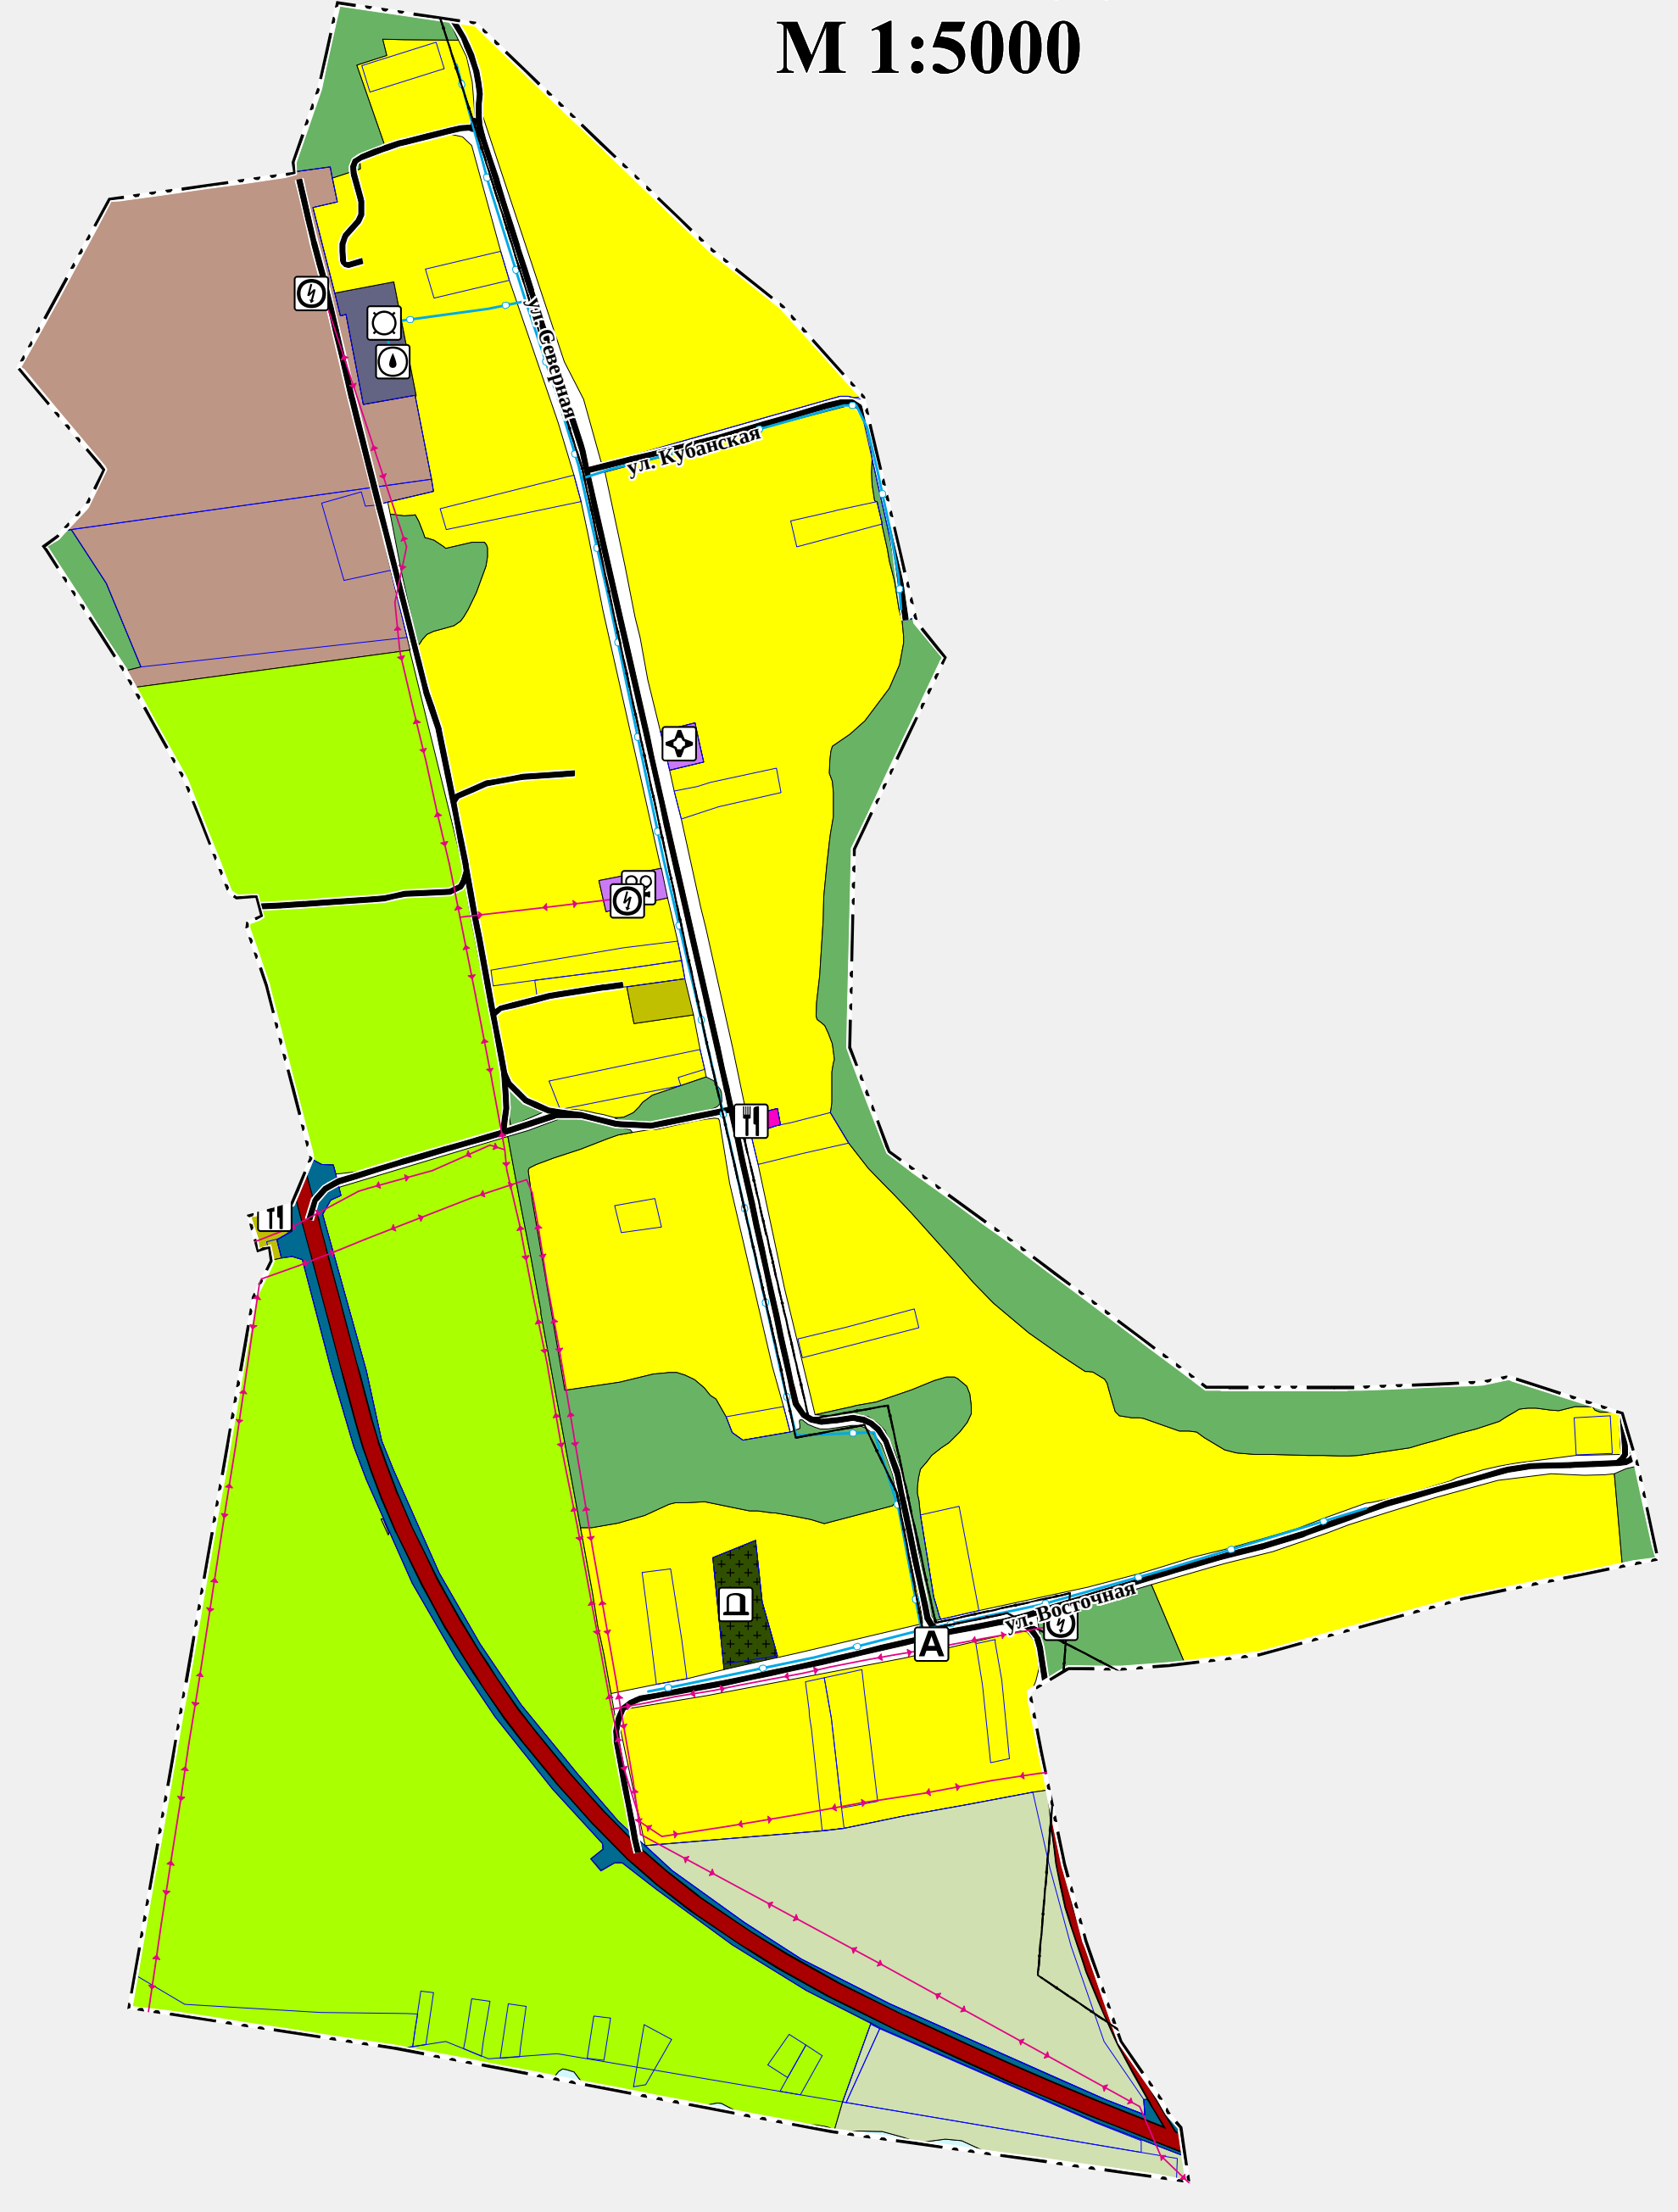

УСЛОВНЫЕ ОБОЗНАЧЕНИЯ:

ГРАНИЦЫ

- Граница муниципального района
- Граница городского поселения
- Граница населённого пункта

ФУНКЦИОНАЛЬНЫЕ ЗОНЫ:

СУЩЕСТВУЮЩИЕ

🟨 - Зоны застройки индивидуальными жилыми домами
🟧 - Зоны застройки малоэтажными жилыми домами (до 4 этажей, включая мансардный)
🟪 -Зоны специализированной общественной застройки
🟪 - Общественно-деловые зоны
🟩 - Зоны специального назначения
🟩 - Зоны озелененных территорий общего пользования (лесопарки, парки, сады, скверы, бульвары, городские леса)
🟫 - Производственные зоны
🟦 - Зоны транспортной инфраструктуры
🟦 - Зоны инженерной инфраструктуры
🟩 - Зоны садоводческих или огороднических некоммерческих товариществ
🟩 - Зоны сельскохозяйственных угодий
🟨 - Производственные зоны сельскохозяйственных предприятий
▨ - Зоны кладбищ
🟦 - Зоны акваторий

ПЛАНИРУЕМЫЕ

▨ - Зоны кладбищ

ОБЪЕКТЫ ТРАНСПОРТНОЙ ИНФРАСТРУКТУРЫ

АВТОМОБИЛЬНЫЕ ДОРОГИ

- Автомобильные дороги местного значения

УЛИЧНО-ДОРОЖНАЯ СЕТЬ ГОРОДСКОГО НАСЕЛЕННОГО ПУНКТА

СУЩ. РЕКОНСТР.

- Магистральная улица общегородского значения регулируемого движения
- Улицы и дороги местного значения

ЖЕЛЕЗНОДОРОЖНЫЕ ПУТИ

-Железнодорожный путь общего пользования

ОБЪЕКТЫ ЖЕЛЕЗНОЖОРОЖНОГО ТРАНСПОРТА

-Железнодорожный вокзал

ОБЪЕКТЫ ОБСЛУЖИВАНИЯ И ХРАНЕНИЯ АВТОМОБИЛЬНОГО ТРАНСПОРТА

- Станция автозаправочная
- Станция технического обслуживания
P - Стоянка (парковка) автомобилей

ОСТАНОВОЧНЫЕ ПУНКТЫ ОБЩЕСТВЕННОГО ПАССАЖИРСКОГО ТРАНСПОРТА

A - Иные объекты придорожного сервиса

ИСКУССТВЕННЫЕ ДОРОЖНЫЕ СООРУЖЕНИЯ

-Мостовое сооружение
-Железнодорожный переезд

ОБЪЕКТЫ СОЦИАЛЬНОЙ ИНФРАСТРУКТУРЫ

- Дошкольная образовательная организация
- Общеобразовательная организация
-Объект культурно-досугового (клубного) типа
-Объект культурно-просветительного назначения
-Лечебно-профилактическая медицинская организация, оказывающая медицинскую помощь в амбулаторных условиях и (или) в условиях дневного стационара
-Обособленное структурное подразделение медицинской организации, оказывающей первичную медико-санитарную помощь
-Аптечная организация
-Спортивное сооружение
☎ -Административное здание
-Объект религиозной организации (объединения)
-Объекты торговли, общественного питания
-Непроизводственные объекты коммунально-бытового обслуживания и предоставления персональных услуг
-Непроизводственный объект по предоставлению населению правовых, финансовых, консультационных и иных подобных услуг

ОБЪЕКТЫ ТРУБОПРОВОДНОГО ТРАНСПОРТА И ИНЖЕНЕРНОЙ ИНФРАСТРУКТУРЫ

ЭЛЕКТРИЧЕСКИЕ ПОДСТАНЦИИ

-Трансформаторная подстанция (ТП)

ЛИНИИ ЭЛЕКТРОПЕРЕДАЧИ (ЛЭП)

-Линии электропередачи 10 кВ
-Линии электропередачи 35 кВ

ОБЪЕКТЫ ДОБЫЧИ И ТРАНСПОРТИРОВКИ ГАЗА

■ -Пункт редуцирования газа (ПРГ)

СЕТИ ВОДОСНАБЖЕНИЯ

-Водопровод

ОБЪЕКТЫ ТЕПЛОСНАБЖЕНИЯ

-Источник тепловой энергии

СЕТИ ТЕПЛОСНАБЖЕНИЯ

-Теплопровод распределительный (квартальный)

ОБЪЕКТЫ ВОДОСНАБЖЕНИЯ

-Водопроводные очистные сооружения
-Водозабор
-Артезианская скважина
-Водонапорная башня
-Насосная станция
-Резервуар

ОБЪЕКТЫ ВОДООТВЕДЕНИЯ

- Очистные сооружения (КОС)
-Канализационная насосная станция (КНС)

СЕТИ ВОДООТВЕДЕНИЯ

-Канализация самотечная
-Канализация напорная

ОБЪЕКТЫ СВЯЗИ

СУЩЕСТВУЮЩИЙ, РЕКОНСТРУИРУЕМЫЙ, СТРОЯЩИЙСЯ

-Базовая станция (вышка сотовой связи)
-Автоматическая телефонная станция

СЕТИ ЭЛЕКТРОСВЯЗИ

-Линия связи

МЕСТА ПОГРЕБЕНИЯ

-Кладбище

ЭЛЕКТРИЧЕСКИЕ ПОДСТАНЦИИ

● -Электрическая подстанция 35 кВ

РАСПРЕДЕЛИТЕЛЬНЫЕ ГАЗОПРОВОДЫ ДЛЯ ТРАНСПОРТИРОВКИ ГАЗА

-Газопровод распределительный высокого давления
-Газопровод распределительный среднего давления

Объекты единой государственной системы предупреждения и ликвидации чрезвычайных ситуаций

-Объекты обеспечения пожарной безопасности

ОБЪЕКТЫ КУЛЬТУРНОГО НАСЛЕДИЯ

- Памятник

ПРОЧИЕ ОБЪЕКТЫ, СВЯЗАННЫЕ С ПРОИЗВОДСТВЕННОЙ ДЕЯТЕЛЬНОСТЬЮ

-Объект, связанный с производственной деятельностью

ПРЕДПРИЯТИЯ ПРОМЫШЛЕННОСТИ, СЕЛЬСКОГОИ ЛЕСНОГО ХОЗЯЙСТВА, ОБЪЕКТЫ УТИЛИЗАЦИИ И ПЕРЕРАБОТКИ ОТХОДОВ ПРОИЗВОДСТВА И ПОТРЕБЛЕНИЯ

ПРЕДПРИЯТИЯ И ОБЪЕКТЫ ДОБЫВАЮЩЕЙ И ОБРАБАТЫВАЮЩЕЙ ПРОМЫШЛЕННОСТИ

-Предприятие добывающей промышленности (кроме угледобывающей промышленности)
-Предприятие по рыболовству и рыбоводству
-Предприятие смешанное - растениеводство в сочетании с животноводством без специализированного производства культур или животных

ВНЕСЕНИЕ ИЗМЕНЕНИЙ В ГЕНЕРАЛЬНЫЙ ПЛАН ГИРЕЙСКОГО ГОРОДСКОГО ПОСЕЛЕНИЯ МУНИЦИПАЛЬНОГО ОБРАЗОВАНИЯ ГУЛЬКЕВИЧСКИЙ РАЙОН				Гарантия
КАРТА, ОТОБРАЖАЮЩАЯ МЕСТОПОЛОЖЕНИЕ СУЩЕСТВУЮЩИХ И СТРОЯЩИХСЯ ОБЪЕКТОВ МЕСТНОГО ЗНАЧЕНИЯ ГИРЕЙСКОГО ГОРОДСКОГО ПОСЕЛЕНИЯ				
Масштаб		Директор	Кравченко Я. В.	
Шифр проекта	ГП-П33-2020-12			
Дата				*Подпись* *Лист*