


Чертеж межевания территории (1:500)

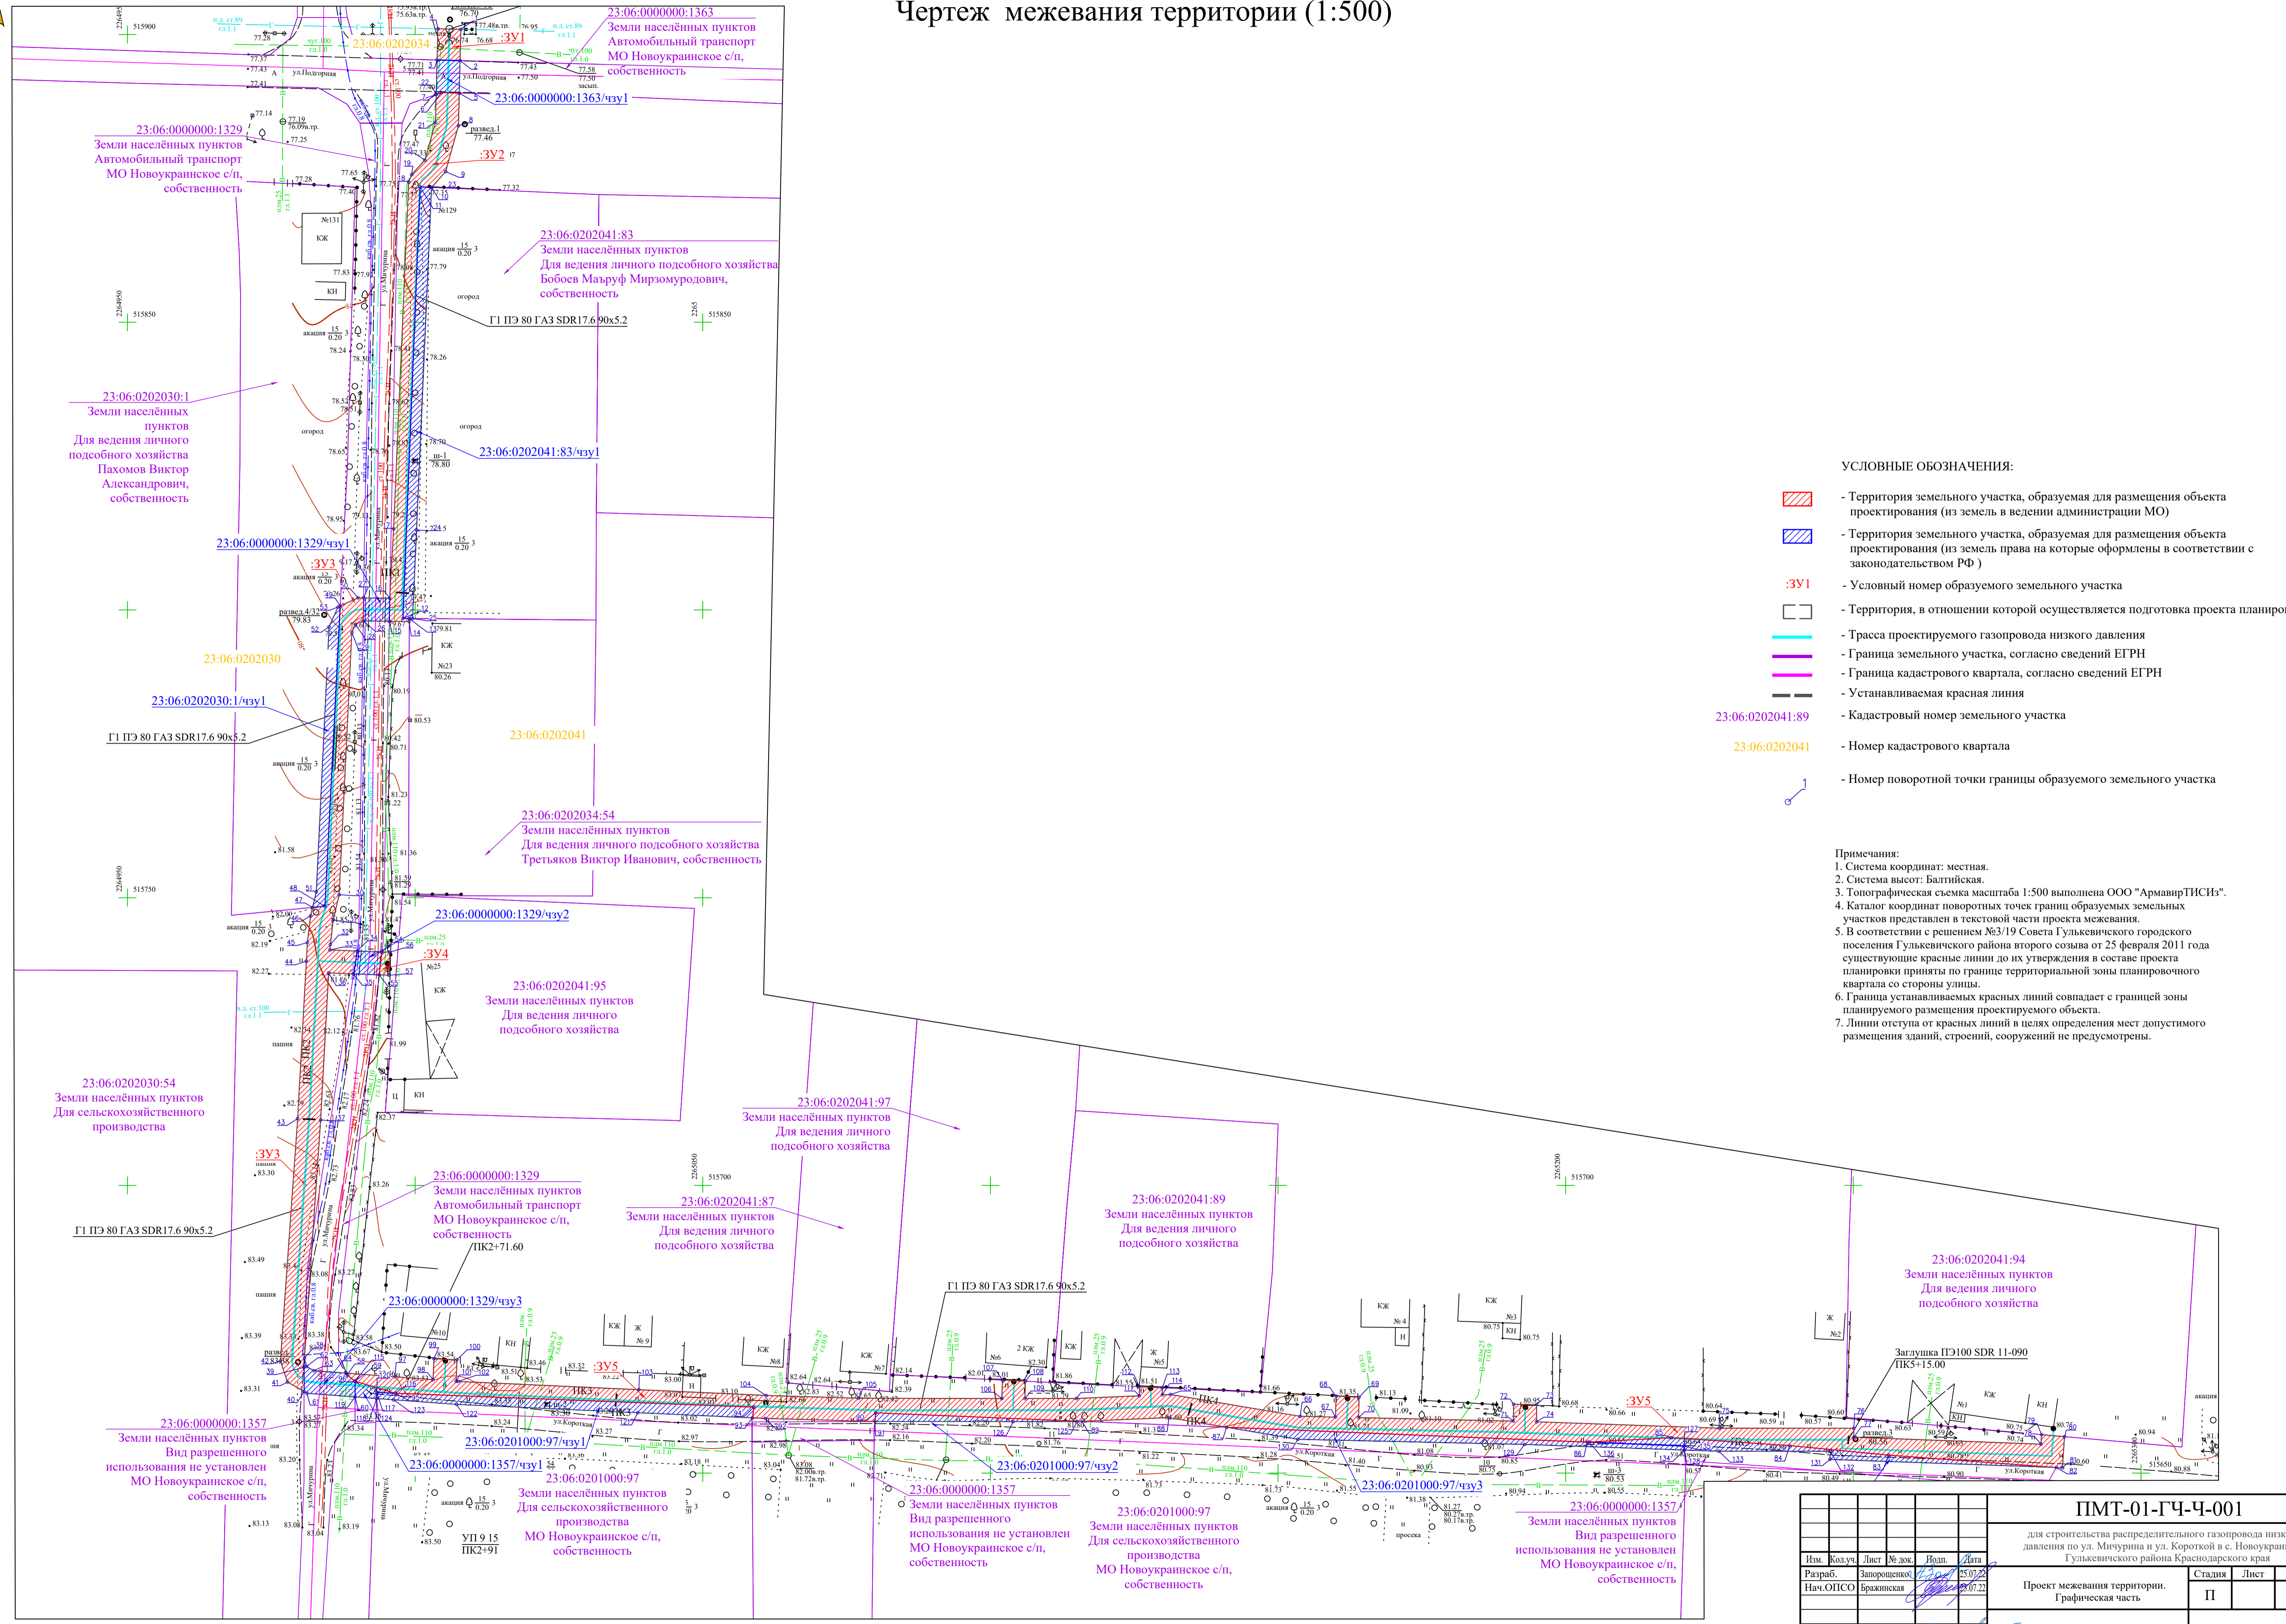

- УСЛОВНЫЕ ОБОЗНАЧЕНИЯ:**
- Территория земельного участка, образуемая для размещения объекта проектирования (из земель в ведении администрации МО)
 - Территория земельного участка, образуемая для размещения объекта проектирования (из земель права на которые оформлены в соответствии с законодательством РФ)
 - :3У1 - Условный номер образуемого земельного участка
 - Территория, в отношении которой осуществляется подготовка проекта планировки
 - - Трасса проектируемого газопровода низкого давления
 - - Граница земельного участка, согласно сведений ЕГРН
 - - Граница кадастрового квартала, согласно сведений ЕГРН
 - - Устанавливаемая красная линия
 - 23:06:0202041:89 - Кадастровый номер земельного участка
 - 23:06:0202041 - Номер кадастрового квартала
 - ↻ - Номер поворотной точки границы образуемого земельного участка

- Примечания:**
1. Система координат: местная.
 2. Система высот: Балтийская.
 3. Топографическая съемка масштаба 1:500 выполнена ООО "АрмвирТИСИЗ".
 4. Каталог координат поворотных точек границ образуемых земельных участков представлен в текстовой части проекта межевания.
 5. В соответствии с решением №3/19 Совета Гувлькевичского городского поселения Гувлькевичского района второго созыва от 25 февраля 2011 года существующие красные линии до их утверждения в составе проекта планировки приняты по границе территориальной зоны планировочного квартала со стороны улицы.
 6. Граница устанавливаемых красных линий совпадает с границей зоны планируемого размещения проектируемого объекта.
 7. Линии отступа от красных линий в целях определения мест допустимого размещения зданий, строений, сооружений не предусмотрены.

ПМТ-01-ГЧ-Ч-001				
для строительства распределительного газопровода низкого давления по ул. Мичурина и ул. Короткой в с. Новоукраинском Гувлькевичского района Краснодарского края				
Изм.	Кол.уч.	Лист	№ док.	Изд.
Разраб.	Запороженко	Брагинская	25.07.22	01
Нач.ОПСО	Брагинская	Запороженко	25.07.22	01
Н. контр.	Запороженко	Брагинская	25.07.22	01
Проект межевания территории. Графическая часть			Стадия	Лист
Чертеж межевания территории (1:500)			П	1
ООО "ЗСК "Фоллант"				