


Чертеж межевания территории зон с особыми условиями использования территории, подлежащие установлению в связи с размещением линейного объекта (1:500)

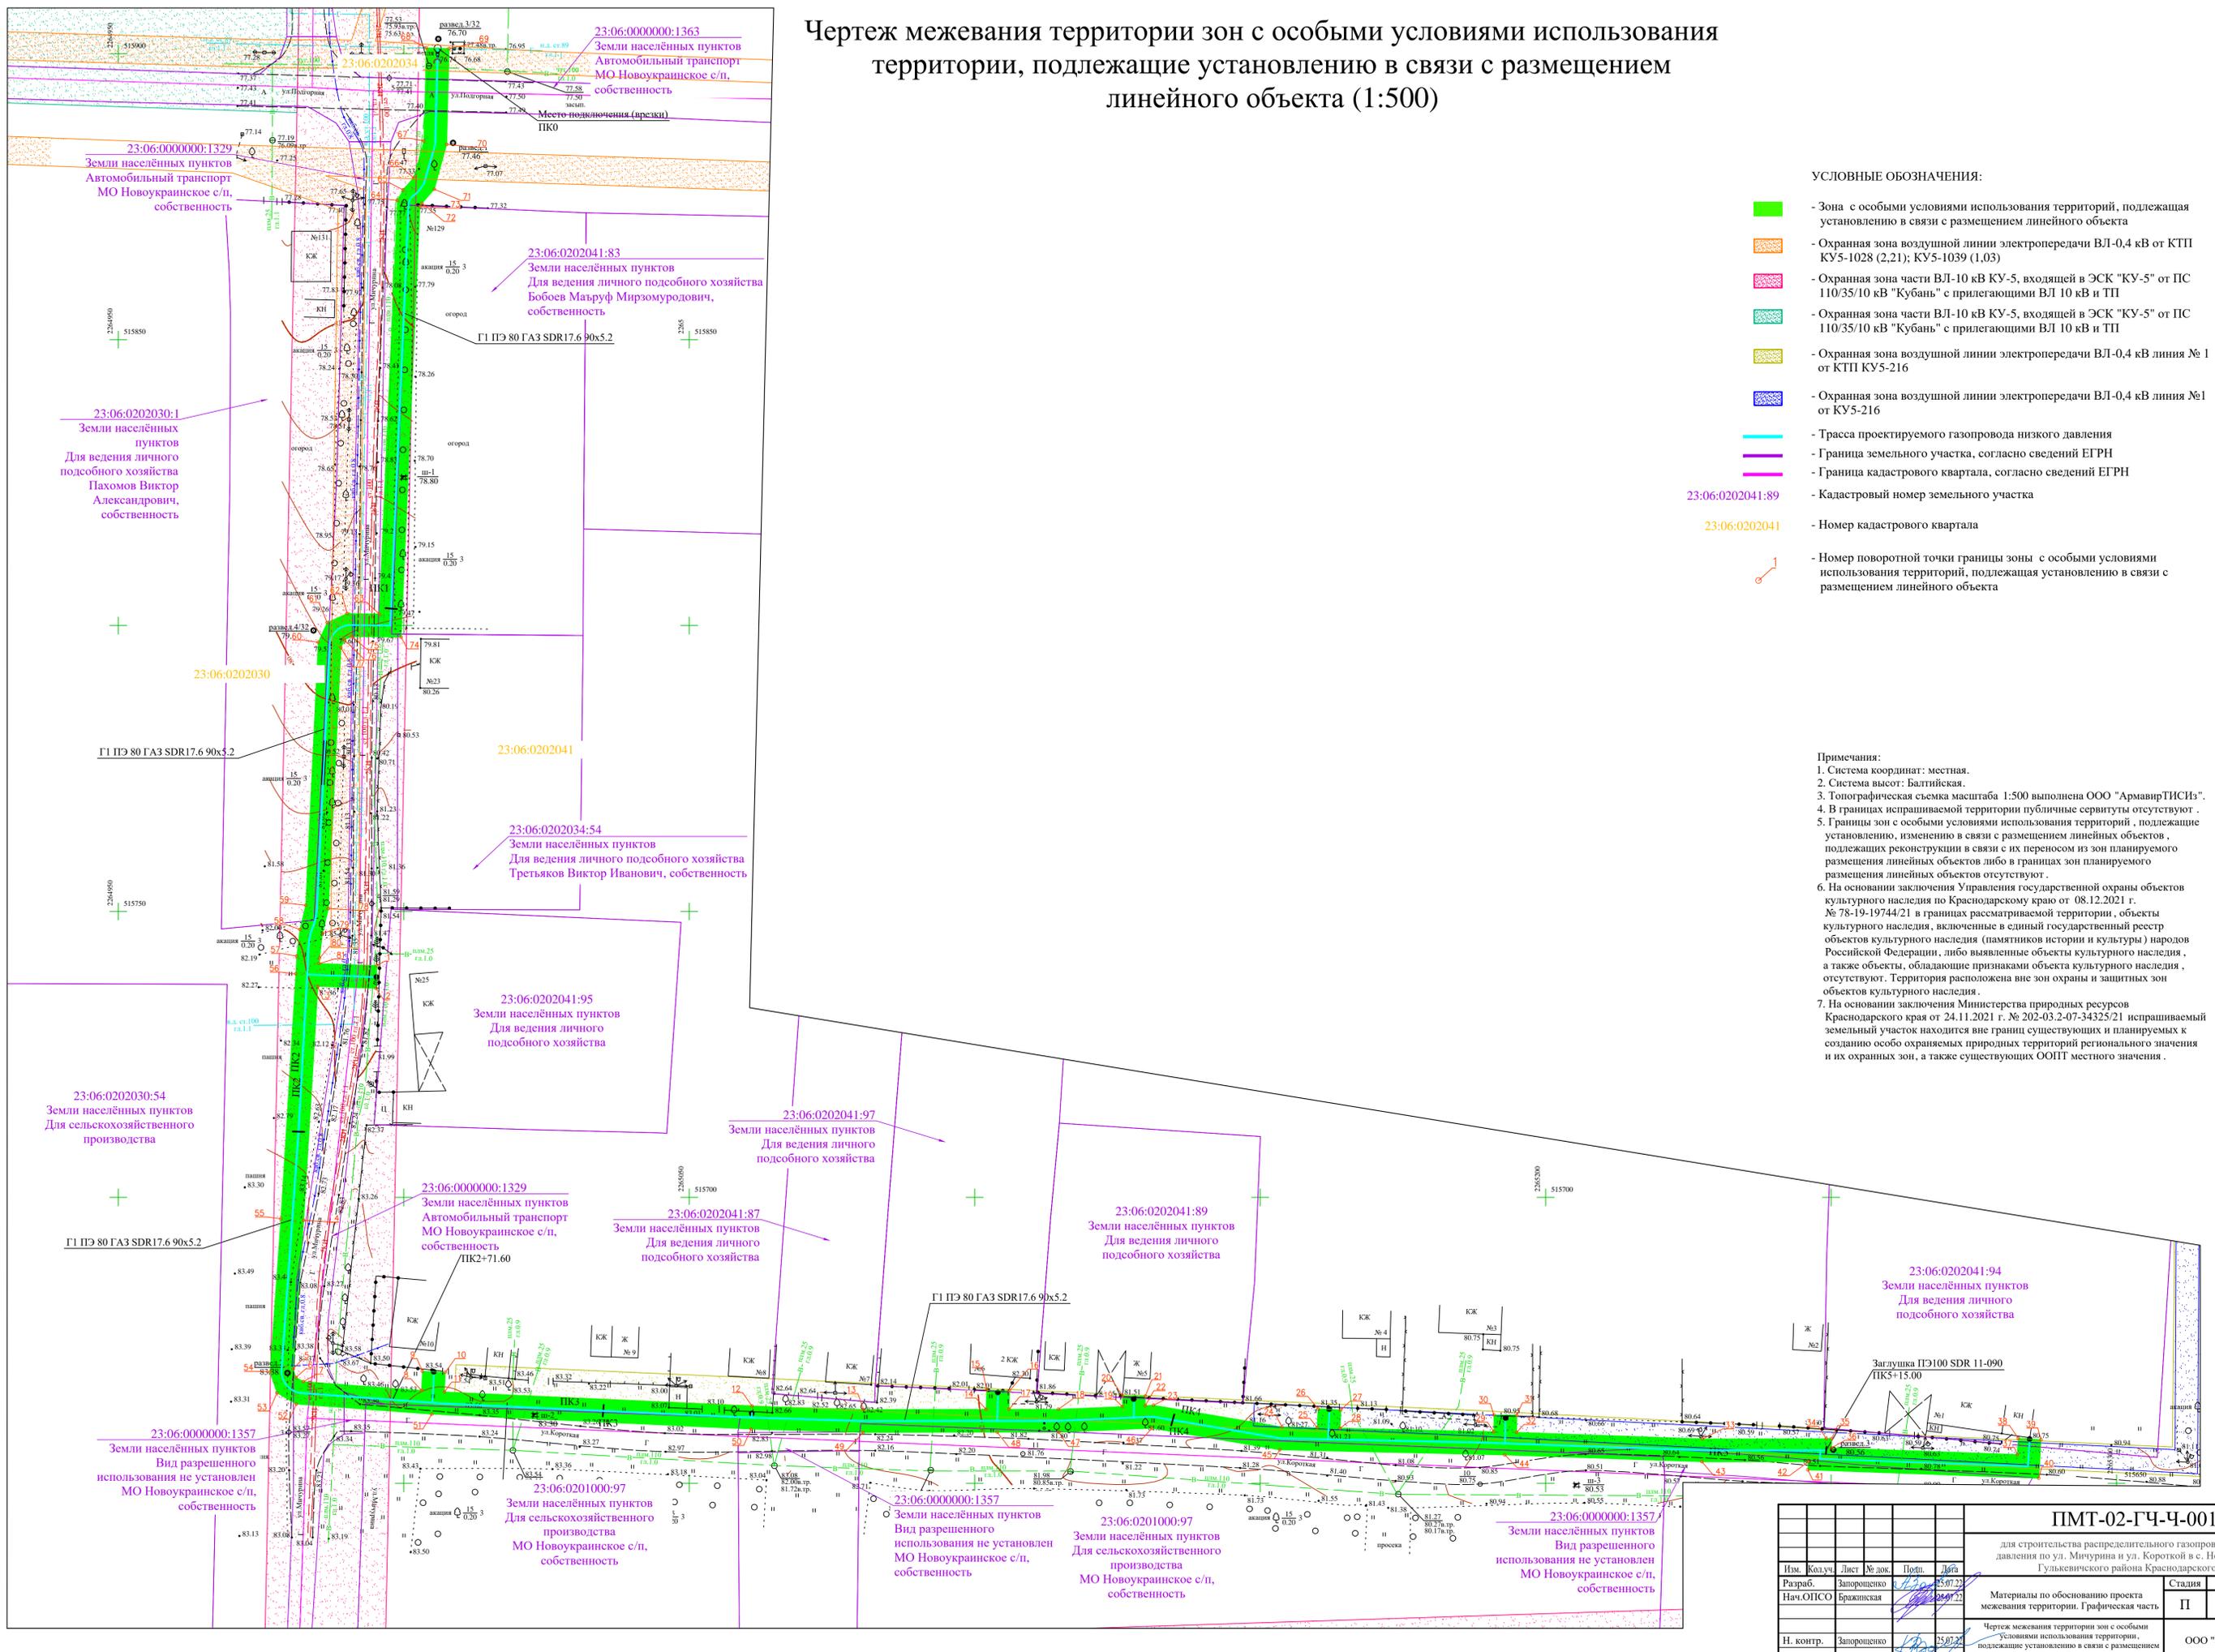

- УСЛОВНЫЕ ОБОЗНАЧЕНИЯ:**
- Зона с особыми условиями использования территорий, подлежащая установлению в связи с размещением линейного объекта
 - Охранная зона воздушной линии электропередачи ВЛ-0,4 кВ от КТП КУ5-1028 (2,21); КУ5-1039 (1,03)
 - Охранная зона части ВЛ-10 кВ КУ-5, входящей в ЭСК "КУ-5" от ПС 110/35/10 кВ "Кубань" с прилегающими ВЛ 10 кВ и ТП
 - Охранная зона части ВЛ-10 кВ КУ-5, входящей в ЭСК "КУ-5" от ПС 110/35/10 кВ "Кубань" с прилегающими ВЛ 10 кВ и ТП
 - Охранная зона воздушной линии электропередачи ВЛ-0,4 кВ линия № 1 от КТП КУ5-216
 - Охранная зона воздушной линии электропередачи ВЛ-0,4 кВ линия №1 от КУ5-216
 - Трасса проектируемого газопровода низкого давления
 - Граница земельного участка, согласно сведений ЕГРН
 - Граница кадастрового квартала, согласно сведений ЕГРН
 - Кадастровый номер земельного участка
 - Номер кадастрового квартала
 - Номер поворотной точки границы зоны с особыми условиями использования территорий, подлежащая установлению в связи с размещением линейного объекта

- Примечания:**
1. Система координат: местная.
 2. Система высот: Балтийская.
 3. Топографическая съемка масштаба 1:500 выполнена ООО "АрмвирТИСИЗ".
 4. В границах испрашиваемой территории публичные сервитуты отсутствуют.
 5. Границы зон с особыми условиями использования территорий, подлежащие установлению, изменению в связи с размещением линейных объектов, подлежащих реконструкции в связи с их переносом из зон планируемого размещения линейных объектов либо в границах зон планируемого размещения линейных объектов отсутствуют.
 6. На основании заключения Управления государственной охраны объектов культурного наследия по Краснодарскому краю от 08.12.2021 г. № 78-19-19744/21 в границах рассматриваемой территории, объекты культурного наследия, включенные в единый государственный реестр объектов культурного наследия (памятников истории и культуры) народов Российской Федерации, либо выявленные объекты культурного наследия, а также объекты, обладающие признаками объекта культурного наследия, отсутствуют. Территория расположена вне зон охраны и защитных зон объектов культурного наследия.
 7. На основании заключения Министерства природных ресурсов Краснодарского края от 24.11.2021 г. № 202-03.2-07-34325/21 испрашиваемый земельный участок находится вне границ существующих и планируемых к созданию особо охраняемых природных территорий регионального значения и их охранных зон, а также существующих ООПТ местного значения.

					ПМТ-02-ГЧ-001				
					для строительства распределительного газопровода низкого давления по ул. Мичурина и ул. Короткой в с. Новоукраинское Гульевичского района Краснодарского края				
Изм.	Кол.уч.	Лист	№ док.	Подп.	Дата	Материалы по обоснованию проекта межевания территории. Графическая часть	Стадия	Лист	Листов
Разраб.	Запороженко	Бражнинская	25.07.22				П	1	2
Н. контр.	Запороженко		25.07.22			Чертеж межевания территории зон с особыми условиями использования территории, подлежащие установлению в связи с размещением линейного объекта (1:500)	ООО "ЗСК "Фоллиант"		