ОСНОВНОЙ ЧЕРТЕЖ ПЛАНИРОВКИ ТЕРРИТОРИИ

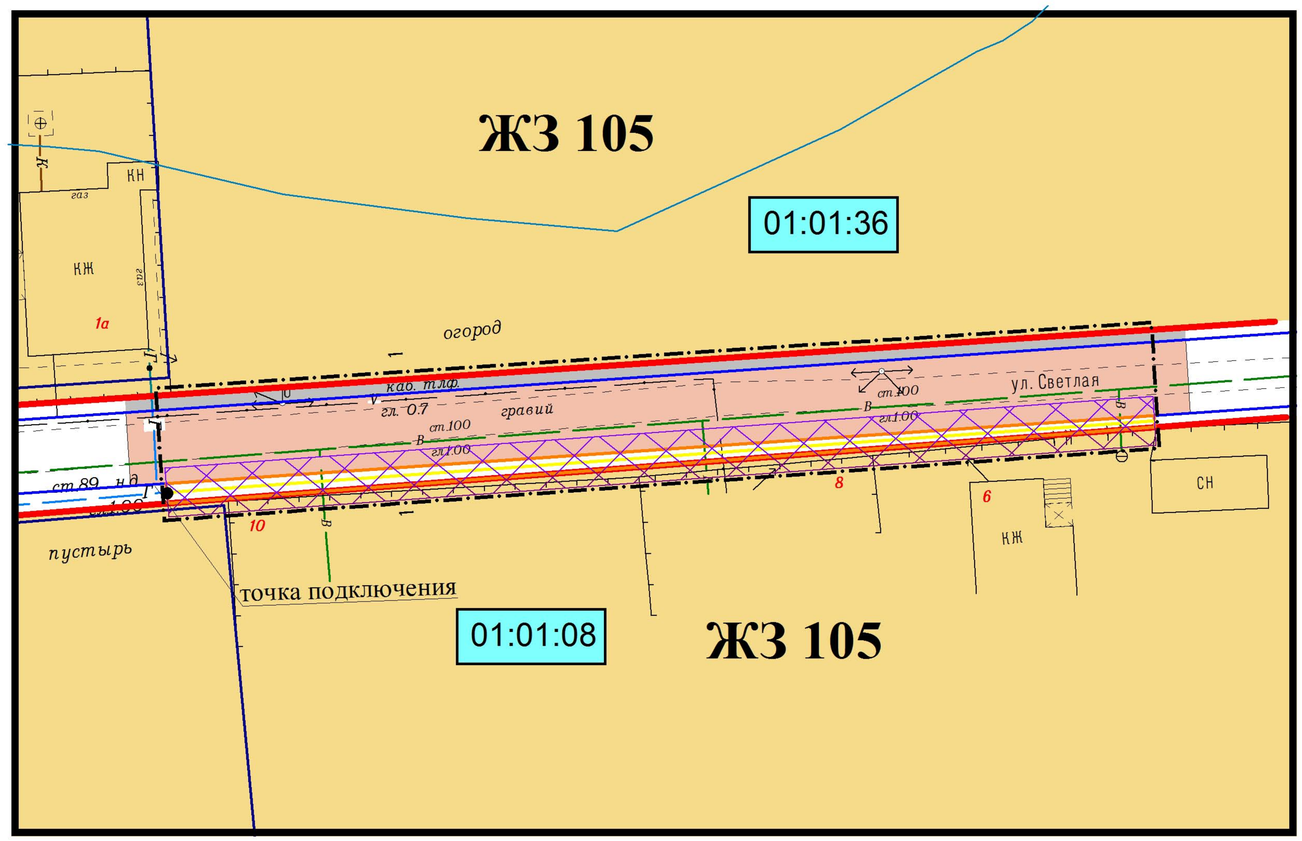

УСЛОВНЫЕ ОБОЗНАЧЕНИЯ:

- Граница проекта планировки территории
- Граница образуемого земельного участка
- Охранная зона проектируемого газопровода
- Красная линия (установленная)
- 01:01:36 Номер планировочного квартала
- Граница земельных участков, стоящих на кадастровом учете
- Ось проектируемого газопровода низкого давления
- ЖЗ 105 Зона застройки индивидуальными жилыми домами
- Зона транспортных коридоров
- Асфальтобетонное покрытие (планируемое)
- Тротуар
- В Водопровод (существующий)
- Линия электропередачи ЛЭП(существующая)
- V Линия связи подземная (существующая)
- 100 м. водоохранная зона р. Зеленчук 3-й

ТЕХНИКО-ЭКОНОМИЧЕСКИЕ ПОКАЗАТЕЛИ

№	Наименование	Еденица измерения	Количество
1	Площадь территории в границах проекта планировки	кв.м.	858
2	Площадь территории образуемого земельного участка	кв.м.	104
3	Длина планируемого распределительного газопровода низкого давления	м	80.65

Изм.	Кол.уч.	Лист	№ док.	Подп.	Дата				
						Заказ: 06-2017 ПП			
						Заказчик: Мяшин Александр Алексеевич			
						Адрес: ул. Светлая от ж. д. № 10 до ж. д. № 6 в с. Николенское, Гулькевичский район, Краснодарский край			
Инд.предпр.		Панарин А. В.			04.17.2017	Объект: Распределительный газопровод низкого давления	Стадия	Лист	Листов
							ПП	1	10
						Основной чертеж планировки территории	Индивидуальный предприниматель Панарин А. В.		
М 1:500									