# ОСНОВНОЙ ЧЕРТЕЖ ПЛАНИРОВКИ ТЕРРИТОРИИ

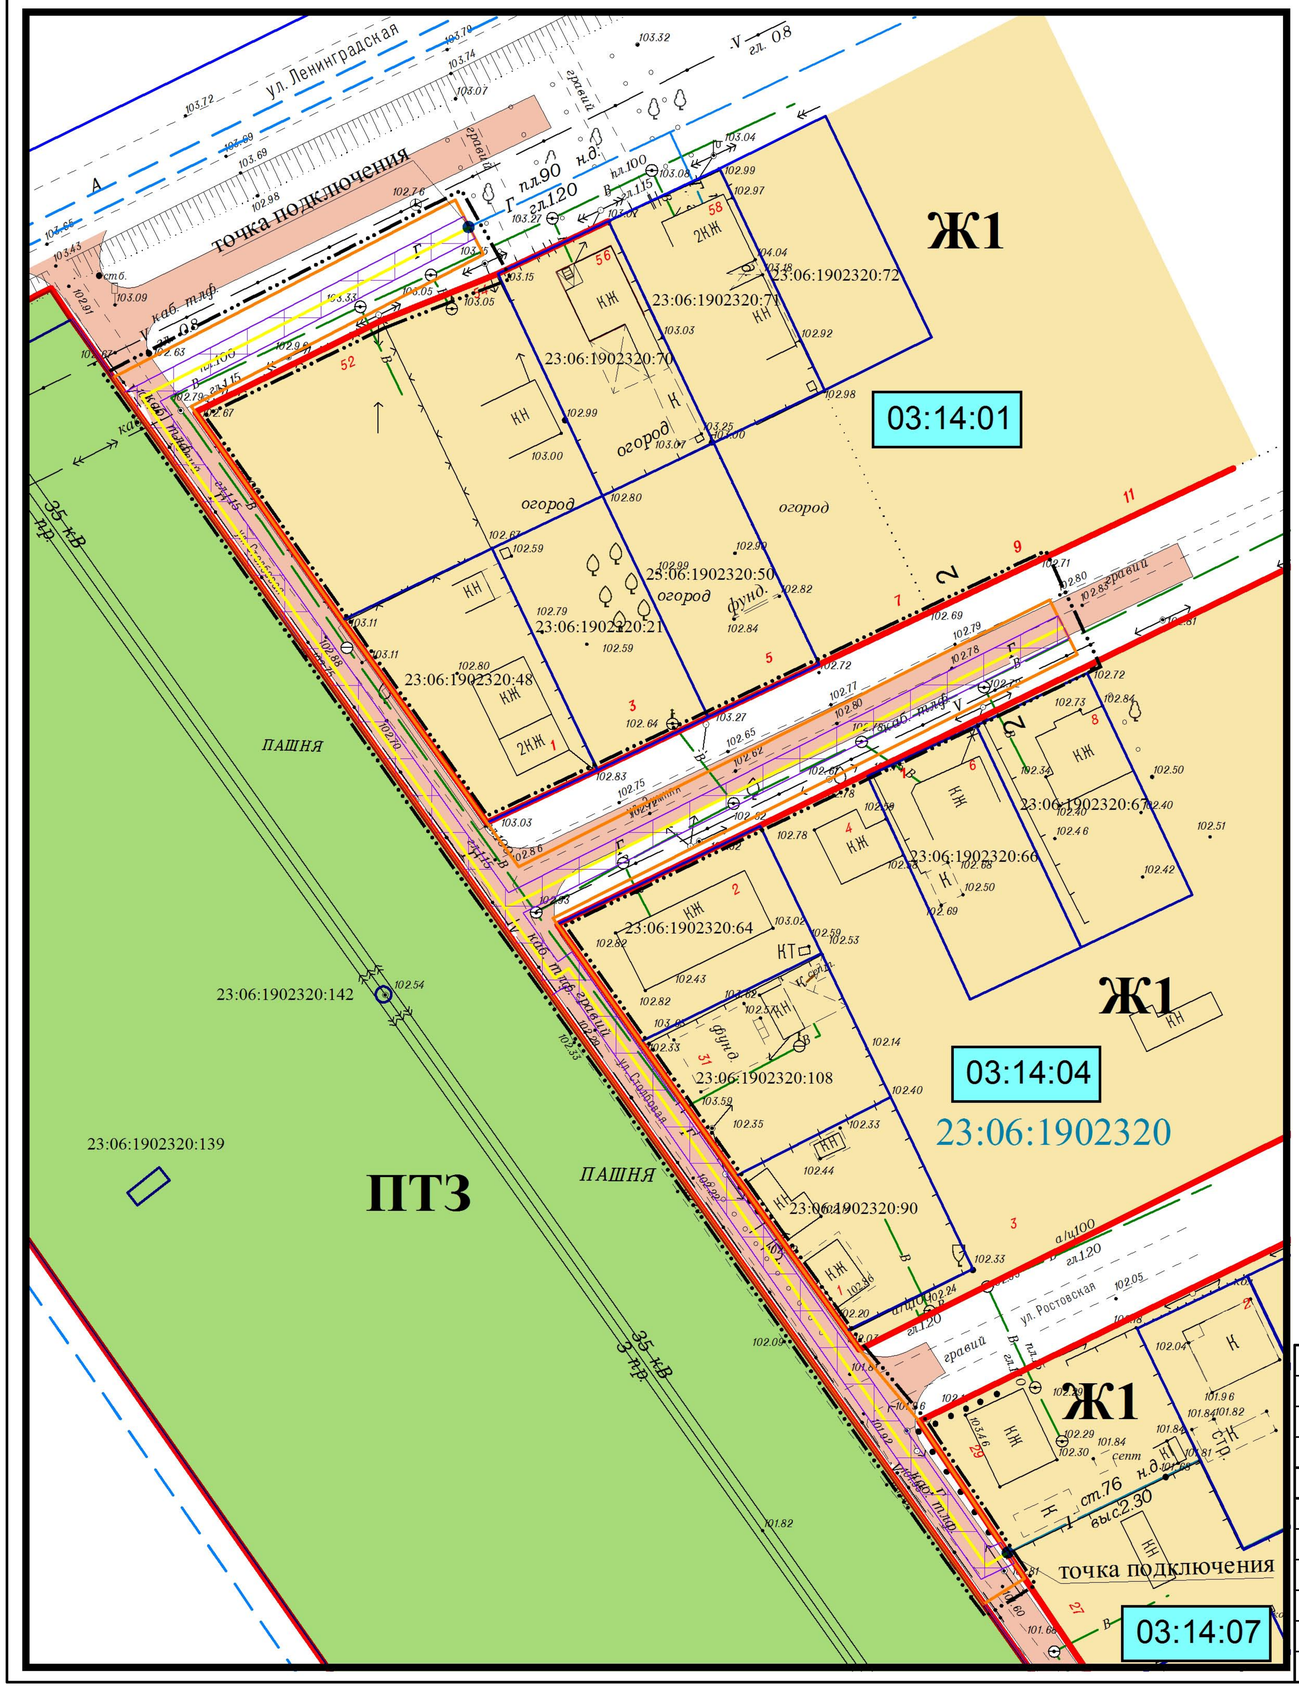


## УСЛОВНЫЕ ОБОЗНАЧЕНИЯ:

- Граница проекта планировки
- Граница образуемого земельного участка
- Охранная зона проектируемого газопровода
- Красная линия (установленная)
- 03:14:01 — Номер планировочного квартала
- Граница земельных участков стоящих на кадастровом учете
- Ось проектируемого газопровода низкого давления
- Ж1 — Зона застройки индивидуальными жилыми домами
- ПТЗ — Зона иного назначения
- Зона транспортных коридоров
- Асфальтобетонное покрытие (планируемое)
- В — Водопровод (существующий)
- Линия электропередачи ЛЭП(существующая)

## ТЕХНИКО-ЭКОНОМИЧЕСКИЕ ПОКАЗАТЕЛИ

| № | Наименование | Еденица измерения | Количество |
|---|---|---|---|
| 1 | Площадь территории в границах проекта планировки | кв.м. | 5277 |
| 2 | Площадь территории образуемого земельного участка | кв.м. | 3383 |
| 3 | Длина планируемого распределительного газопровода низкого давления | м | 404.32 |

| Изм. | Кол.уч. | Лист | № док. | Подп. | Дата | |
|---|---|---|---|---|---|---|
| | | | | | | Заказ: 05-2017 ПП |
| | | | | | | Заказчик: Представитель простого товарищества-Лобачев Михаил Емельянович |
| | | | | | | Адрес: ул. Ленинградская от земельного участка № 56 до ул. Столбовой, ул. Столбовая от ул. Ленинградской до земельного участка № 27, ул. Зимняя от ул. Столбовой до земельного участка № 8 в г. Гулькевичи, Гулькевичский район, Краснодарский край |
| Инд.предпр. | | Панарин А. В. | | | 14.04.2017 | Объект: Распределительный газопровод низкого давления |

| Стадия | Лист | Листов |
|---|---|---|
| ПП | 1 | 10 |

Основной чертеж планировки территории

М 1:1000

Индивидуальный предприниматель Панарин А. В.