ОСНОВНОЙ ЧЕРТЕЖ ПЛАНИРОВКИ ТЕРРИТОРИИ

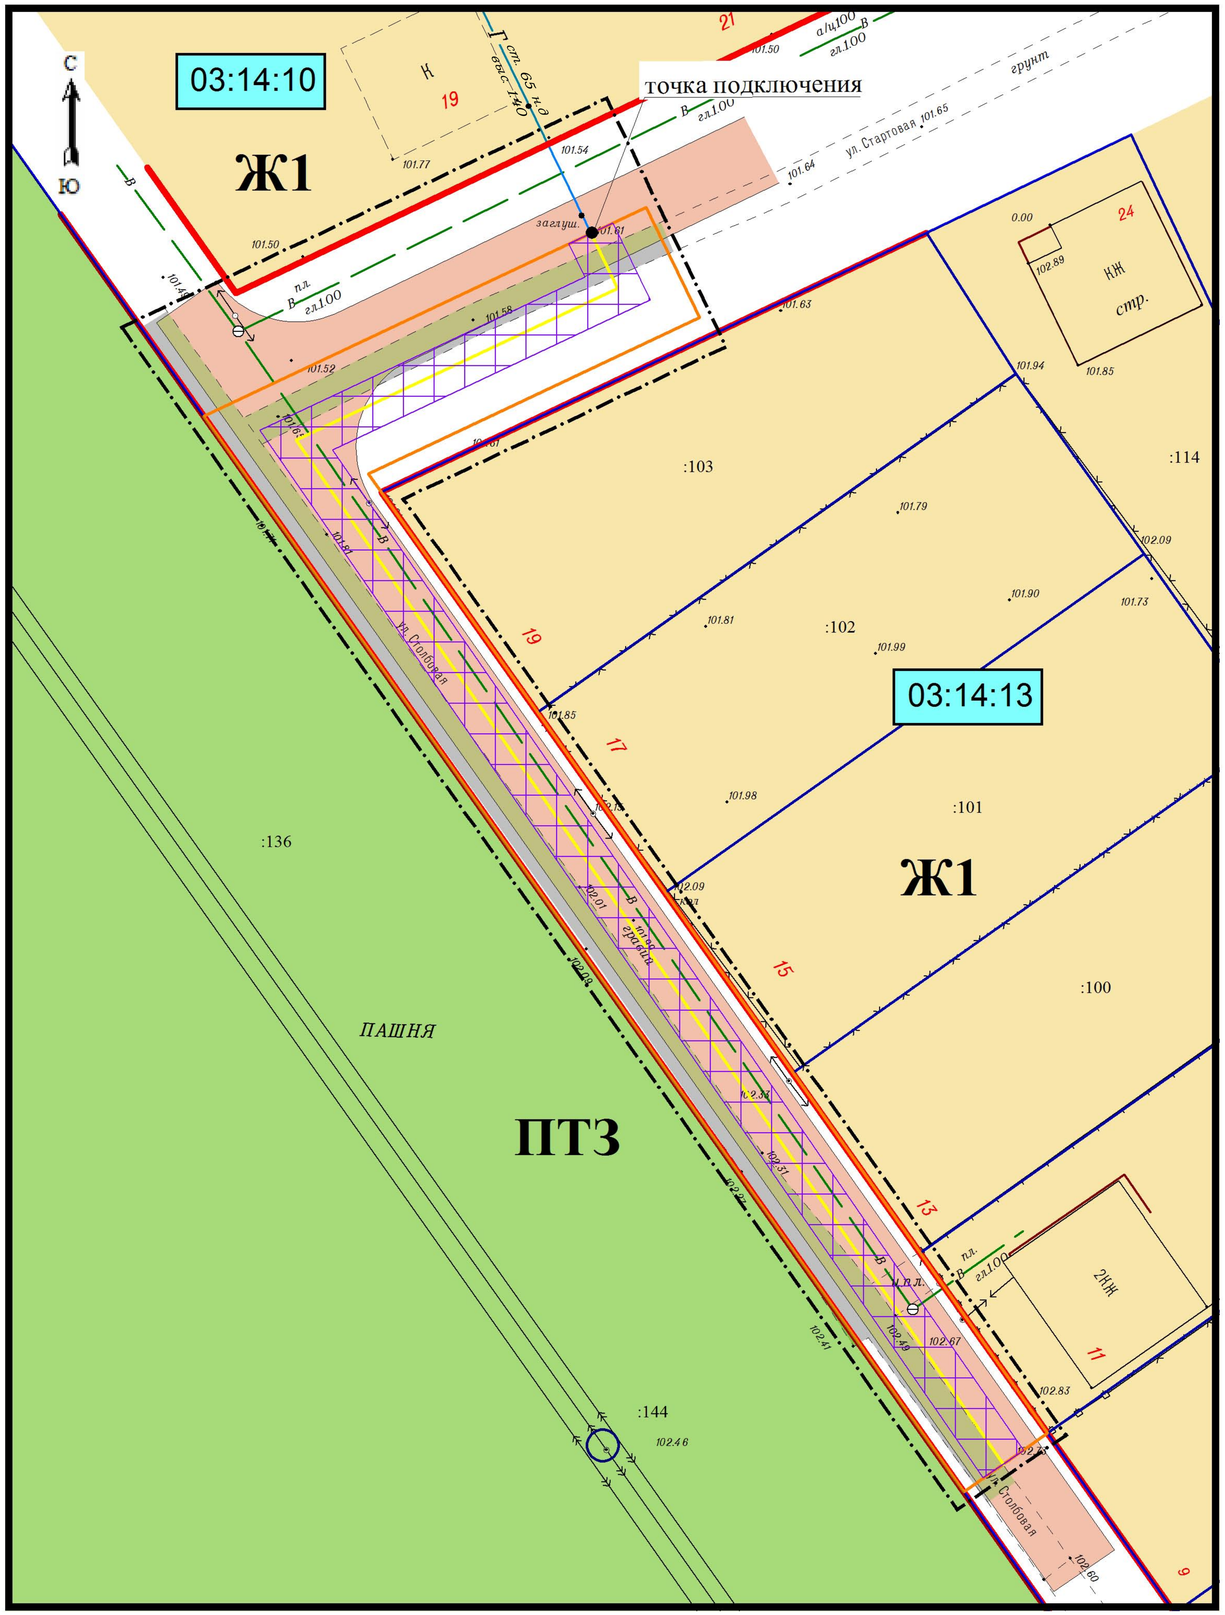

УСЛОВНЫЕ ОБОЗНАЧЕНИЯ:

- Граница проекта планировки территории
- Граница образуемого земельного участка
- Охранная зона проектируемого газопровода
- Красная линия (установленная)
- 03:14:13 — Номер планировочного квартала
- Граница земельных участков стоящих на кадастровом учете
- Ось проектируемого газопровода низкого давления
- Ж1 — Зона застройки индивидуальными жилыми домами
- ПТЗ — Зона иного назначения
- Зона транспортных коридоров
- Асфальтобетонное покрытие (планируемое)
- Тротуар
- В — Водопровод (существующий)
- Линия электропередачи ЛЭП(существующая)

ТЕХНИКО-ЭКОНОМИЧЕСКИЕ ПОКАЗАТЕЛИ

№	Наименование	Еденица измерения	Количество
1	Площадь территории в границах проекта планировки	кв.м.	1948
2	Площадь территории образуемого земельного участка	кв.м.	1193
3	Длина планируемого распределительного газопровода низкого давления	м	135.58

						Заказ: 07-2017 ПП		
						Заказчик: Щуров Владислав Викторович		
						Адрес: ул. Стартовая, ул. Столбовая до земельного участка №11 в г. Гулькевичи, Гулькевичский район, Краснодарский край		
Изм.	Кол.уч.	Лист	№	Подп.	Дата			
Инд.предпр.		Панарин А. В.			04.17.2017	Объект: Распределительный газопровод низкого давлени	Стадия	Лист: 1 / Листов: 10
М 1:500						Основной чертеж планировки территории	Индивидуальный предприниматель Панарин А. В.	