РАЗБИВОЧНЫЙ ЧЕРТЕЖ КРАСНЫХ ЛИНИЙ

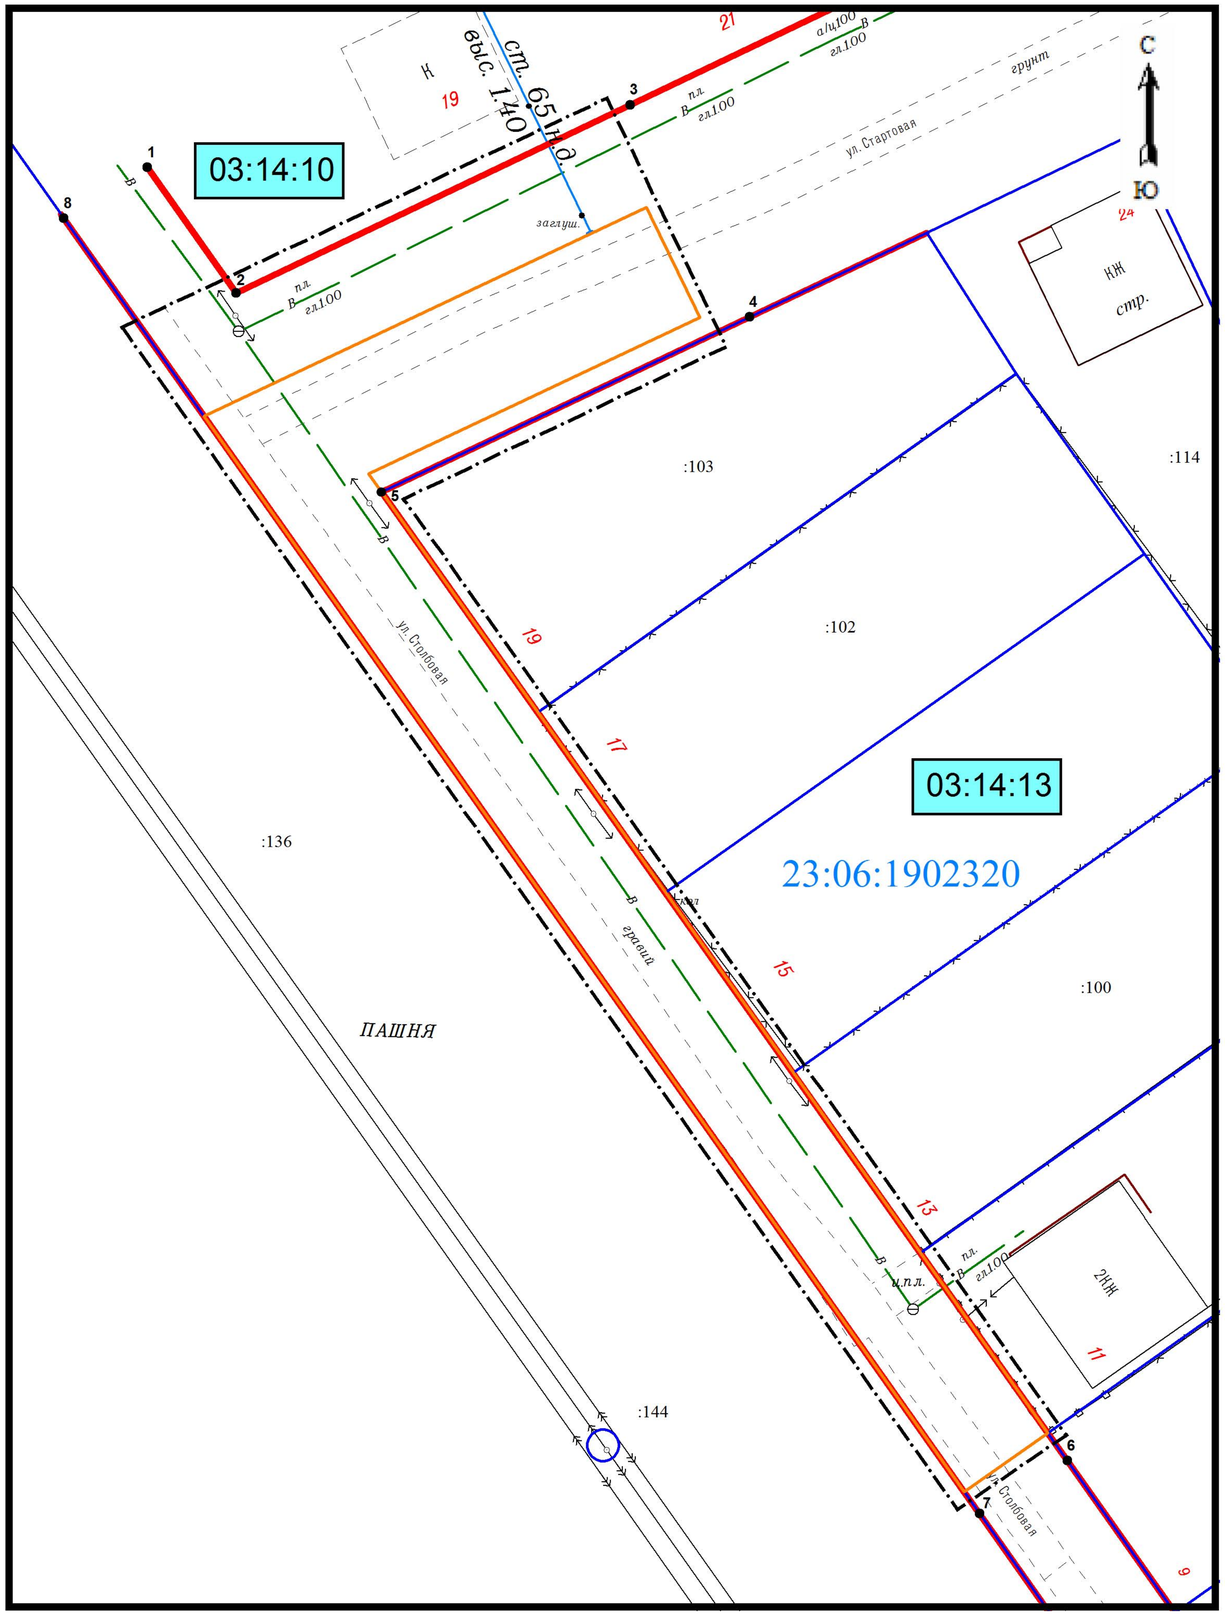

Ведомость вычисления координат красных линий

Планировочный квартал 03:14:10

№	Координата,X	Координата,Y
1	515001.17	2279781.59
2	514990.94	2279788.83
3	515006.28	2279820.94

Планировочный квартал 03:14:13

№	Координата,X	Координата,Y
4	514988.98	2279830.68
5	514974.71	2279800.67
6	514895.76	2279856.58

№	Координата,X	Координата,Y
7	514891.46	2279849.43
8	514997.04	2279774.77

УСЛОВНЫЕ ОБОЗНАЧЕНИЯ:

- Граница проекта планировки территории
- Граница образуемого земельного участка
- Красная линия (установленная)
- Граница земельных участков стоящих на кадастровом учете
- 03:14:10 Номер планировочного квартала

Изм.	Кол.уч.	Лист	№	Подп.	Дата	
						Заказ: 07-2017 ПП
						Заказчик: Щуров Владислав Викторович
						Адрес: ул. Стартовая, ул. Столбовая до земельного участка №11 в г. Гулькевичи, Гулькевичский район, Краснодарский край
Инд.предпр.		Панарин А. В.			04.17. 2017	Объект: Распределительный газопровод низкого давлени
						Разбивочный чертеж красных линий
М 1:500						

Стадия	Лист	Листов
	3	10

Индивидуальный предприниматель Панарин А. В.