РАЗБИВОЧНЫЙ ЧЕРТЕЖ КРАСНЫХ ЛИНИЙ

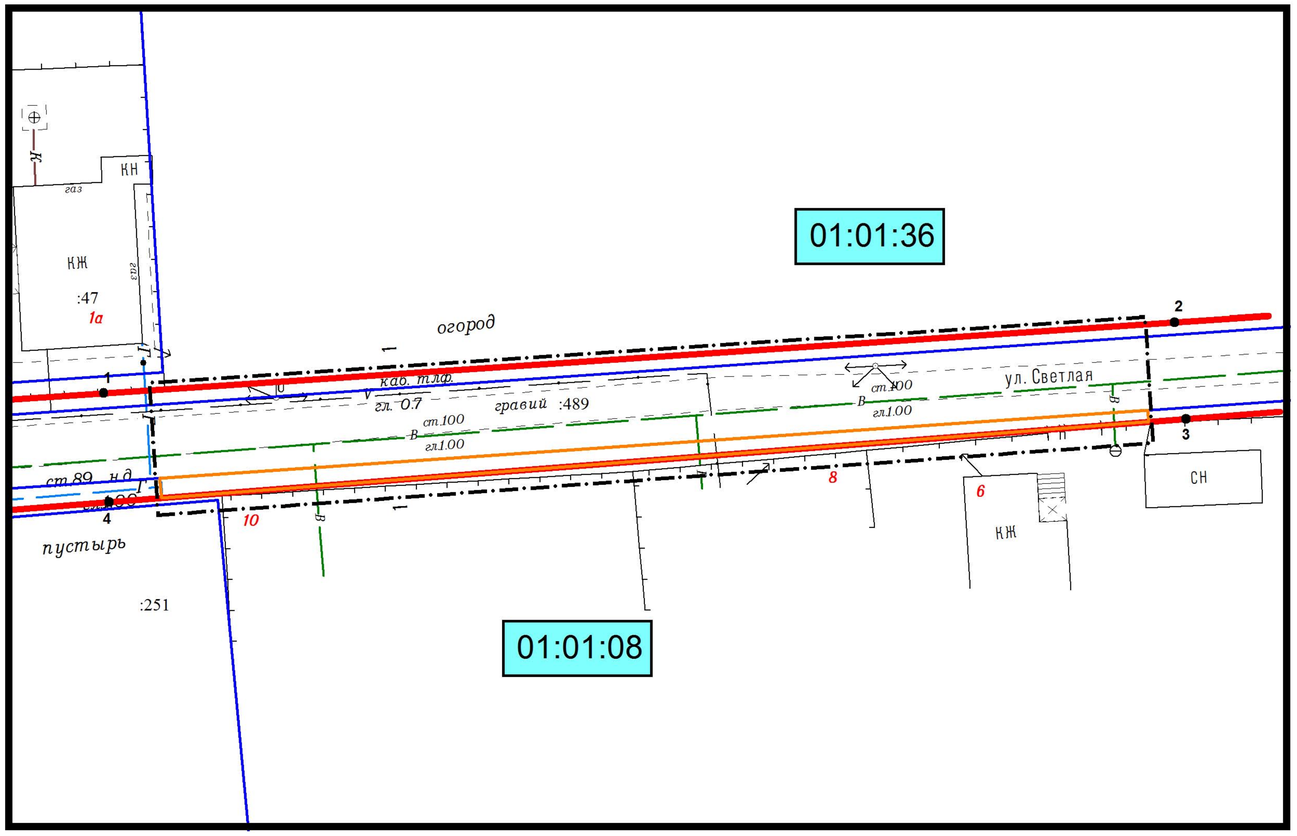

Ведомость вычисления координат красных линий

Планировочный квартал 01:01:36

№	Координата,X	Координата,Y
1	501100.79	2266245.24
2	501106.57	2266332.56

Планировочный квартал 01:01:08

№	Координата,X	Координата,Y
3	501098.70	2266333.47
4	501091.90	2266245.68

УСЛОВНЫЕ ОБОЗНАЧЕНИЯ:

- Граница проекта планировки территории
- Граница образуемого земельного участка
- Красная линия (установленная)
- Граница земельных участков, стоящих на кадастровом учете
- 01:01:36 Номер планировочного квартала

Изм.	Кол.уч.	Лист	№ док.	Подп.	Дата	
						Заказ: 06-2017 ПП
						Заказчик: Мяшин Александр Алексеевич
						Адрес: ул. Светлая от ж. д. № 10 до ж. д. № 6 в с. Николенское, Гулькевичский район, Краснодарский край
Инд.предпр.		Панарин А. В.			04.17. 2017	Объект: Распределительный газопровод низкого давления
						Разбивочный чертеж красных линий
М 1:500						

Стадия	Лист	Листов
ПП	3	10

Индивидуальный предприниматель Панарин А. В.