Документация по планировке территории (проект планировки территории) для размещения объекта: «Распределительный газопровод низкого давления от точки подключения до границы земельного участка № 43 ул. Полевая, г. Гулькевичи, Краснодарский край»

УТВЕРЖДЕНО

_____

_____

_____

"_____"_____ ____

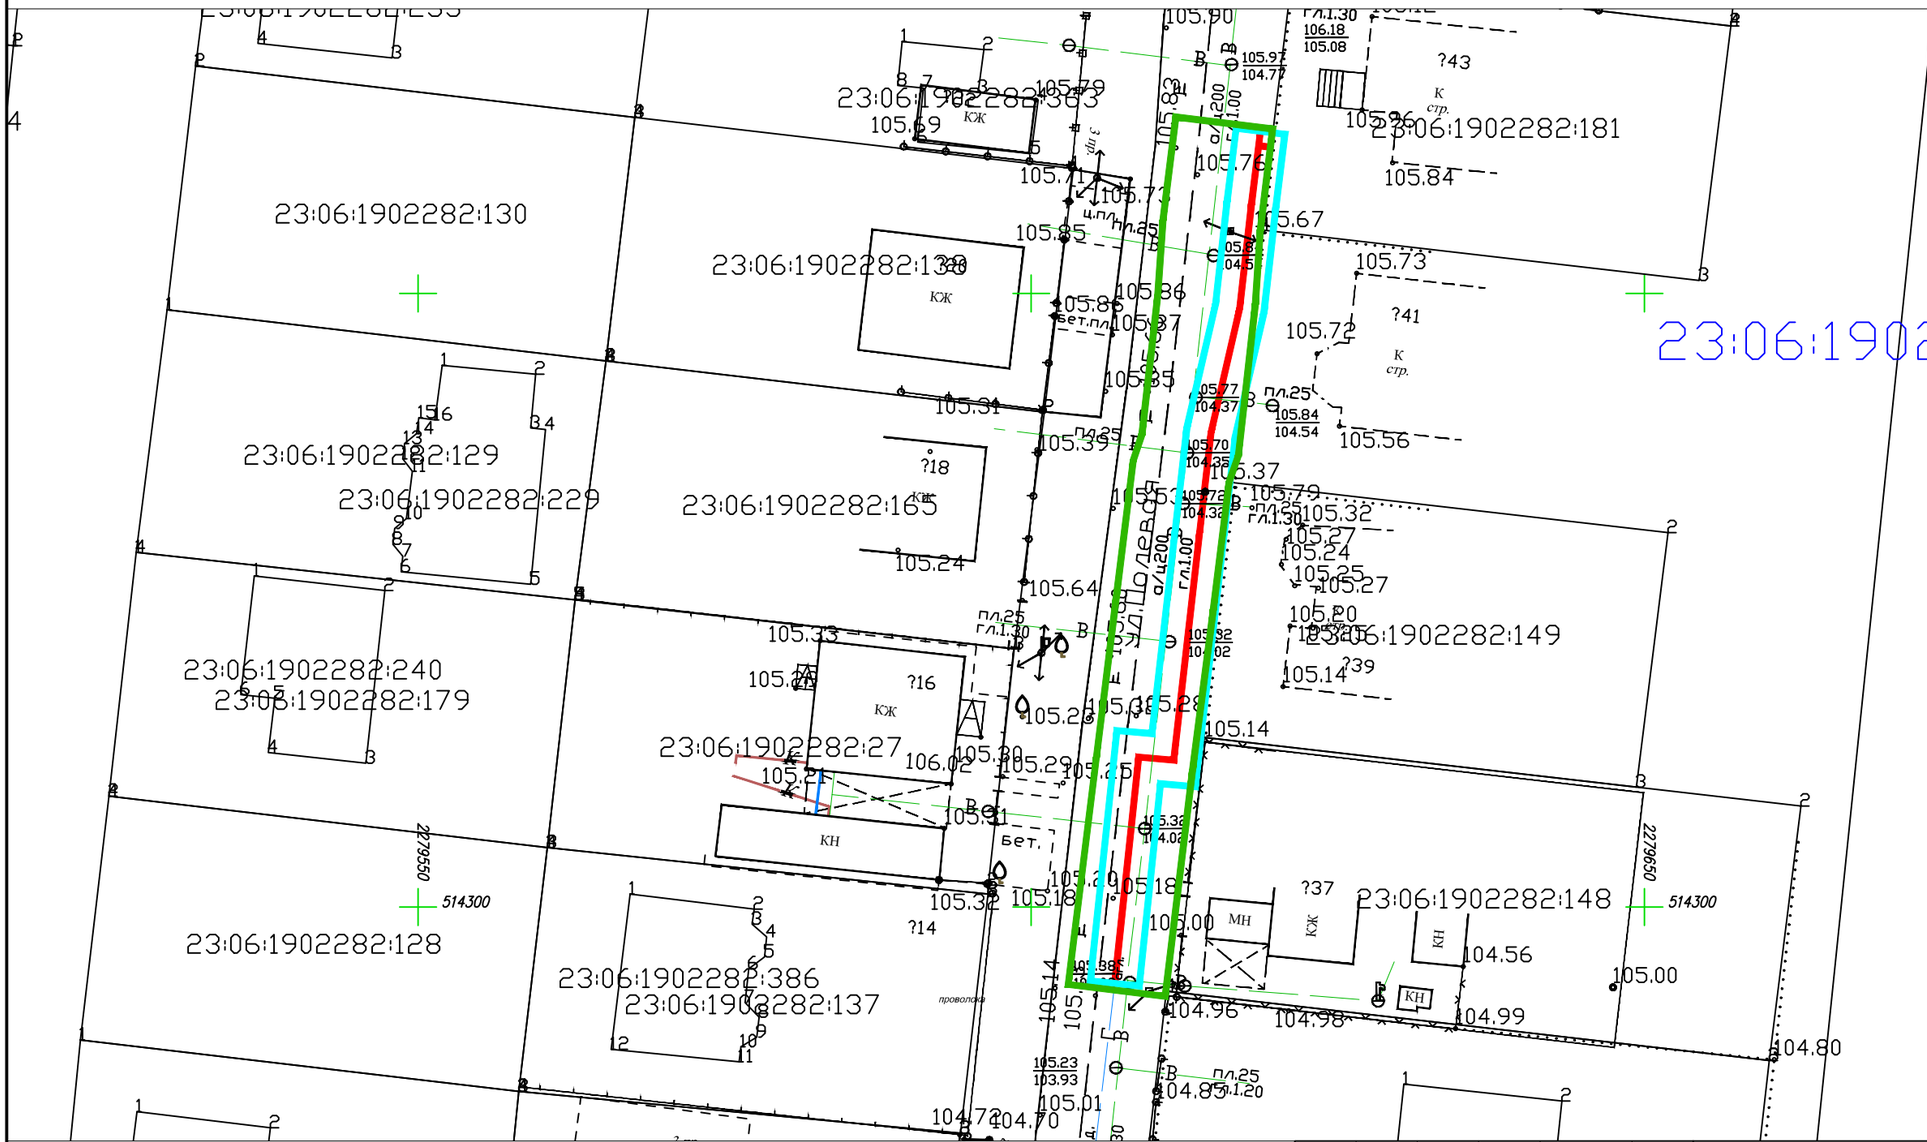

Условные обозначения

- Граница проектируемого земельного участка
- Ось проектируемого газопровода
- Граница земельных участков стоящих на государственном кадастровом учете
- Охранная зона проектируемого газопровода

Система координат: МСК-23

Система высот: Балтийская

Схема границ территорий объектов культурного наследия, разработана в составе документации по планировке территории для размещения объекта: «Распределительный газопровод низкого давления от точки подключения до границы земельного участка № 43 ул. Полевая, г. Гулькевичи, Краснодарский край», на основании постановления администрации Гулькевичского городского поселения Гулькевичского района от " 05 " ноября 2015 № 722

Охранная зона газопровода установлена в соответствии с Постановлением Правительства РФ от 20 ноября 2000 г. № 878 "Об утверждении Правил охраны газораспределительных сетей"

Изм.	Кол.уч.	Лист	N°док.	Подп.	Дата
Разработал		Пономаренко			
Т.Контроль		Могилевец			

Краснодарский край, Гулькевичский район, г. Гулькевичи, ул. Полевая, на территории Гулькевичского городского поселения

Документация по планировке территории (проект планировки территории) для размещения объекта: «Распределительный газопровод низкого давления от точки подключения до границы земельного участка № 43 ул. Полевая, г. Гулькевичи, Краснодарский край»

Заказчик: АО "Газпром газораспределение Краснодар"

Стадия	Лист	Листов
П	1	1

Чертеж планирования территории М 1:500

ООО КО "МегаПолис" свидетельство 1370 от 26.11.2013 г. г. Краснодар, ул. Дзержинского, 5

Формат А3